



N° DEL PERMISO

EMERGENCIAS TRAUMATOLÓGICAS

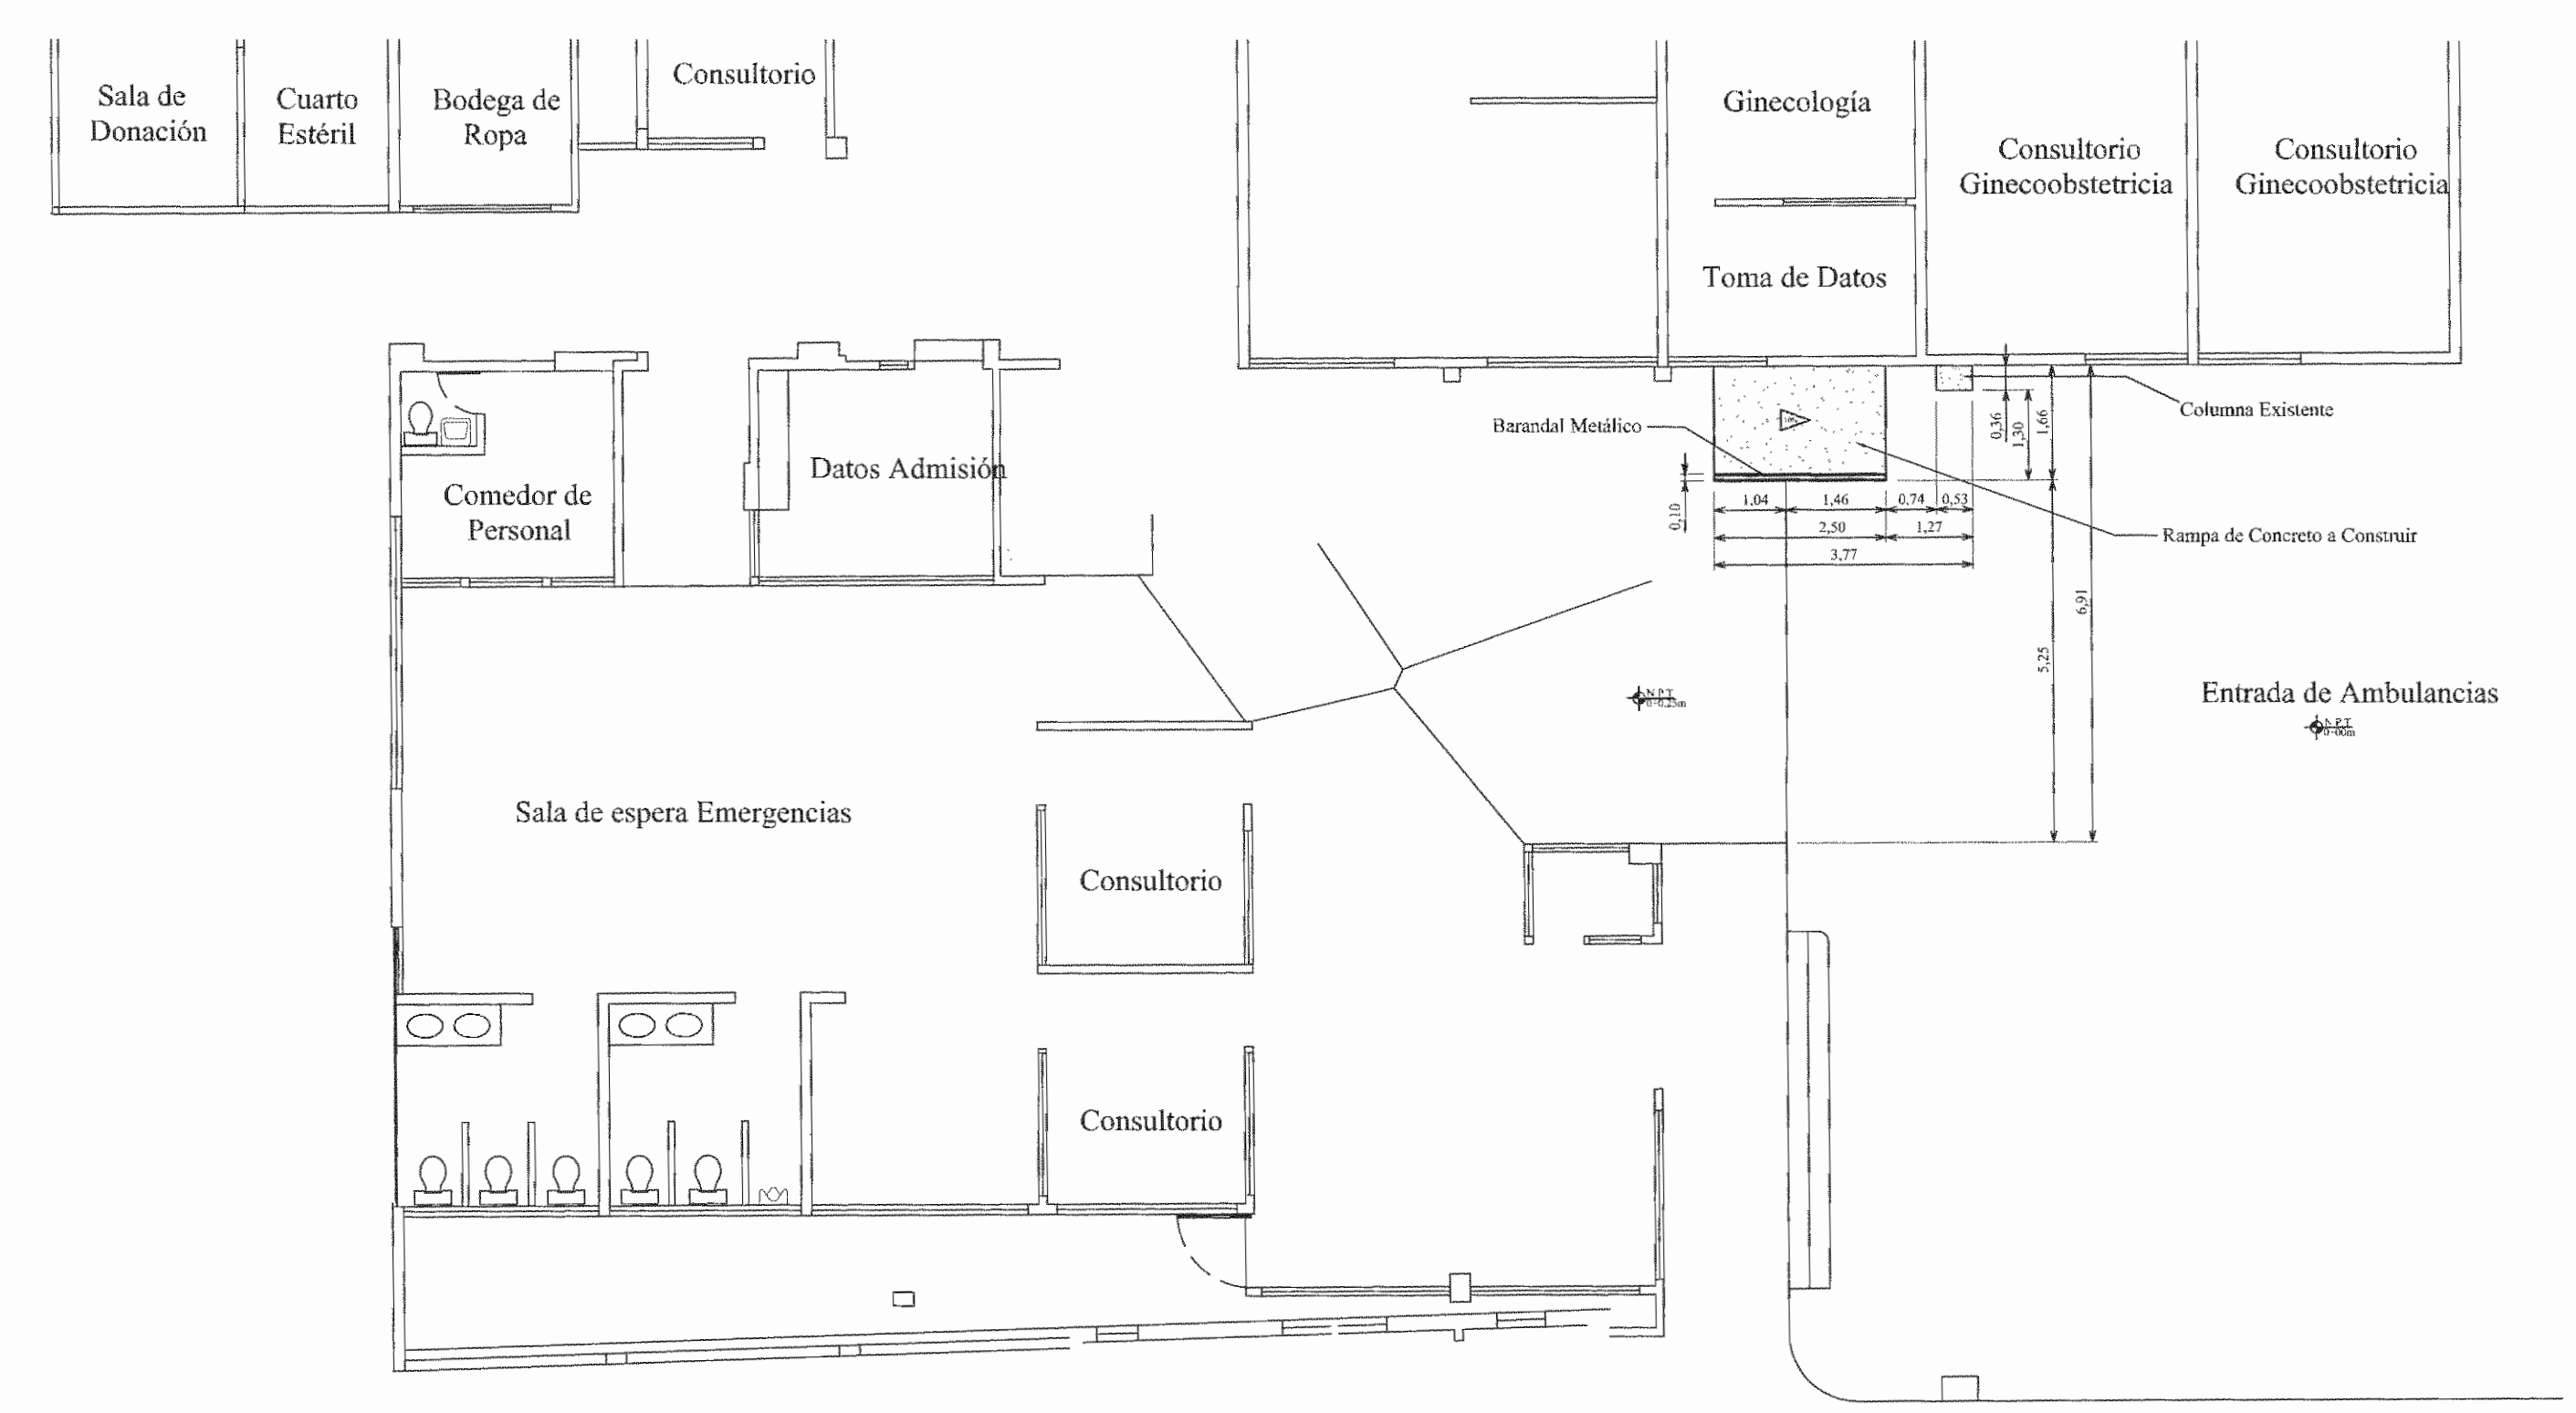


Planta Arquitectónica Acceso al Servicio de Emergencias

Escala 1:100

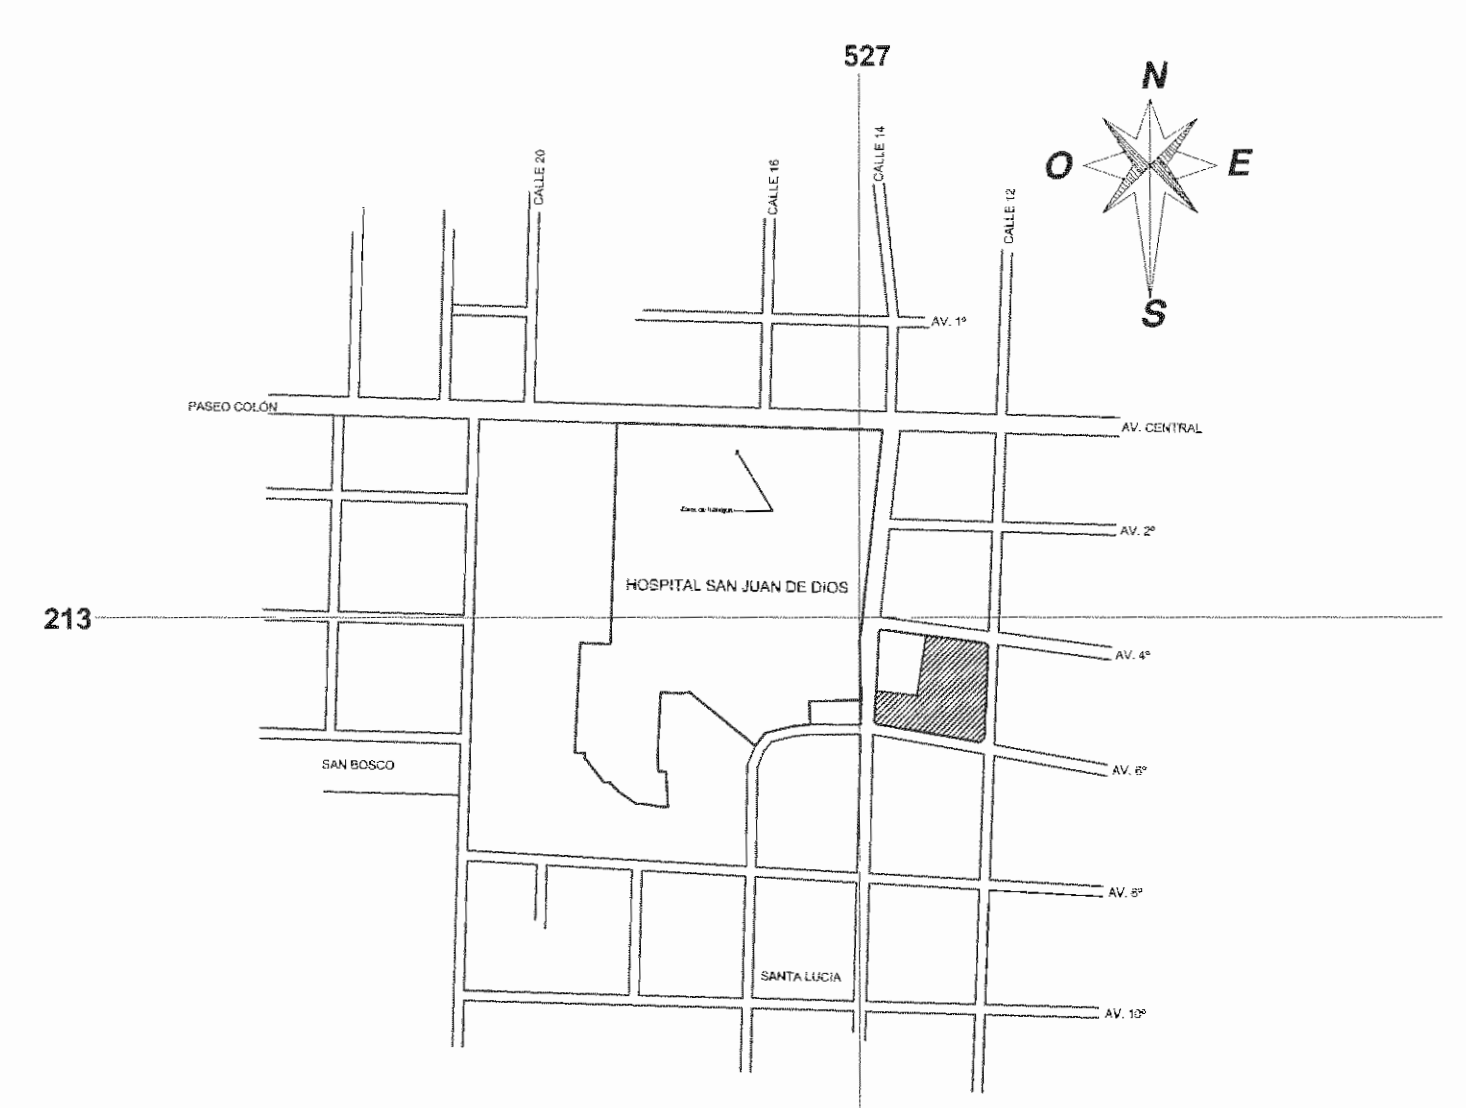

Ubicación Geográfica
Catastro # 289793-95 Escala 1: 6000

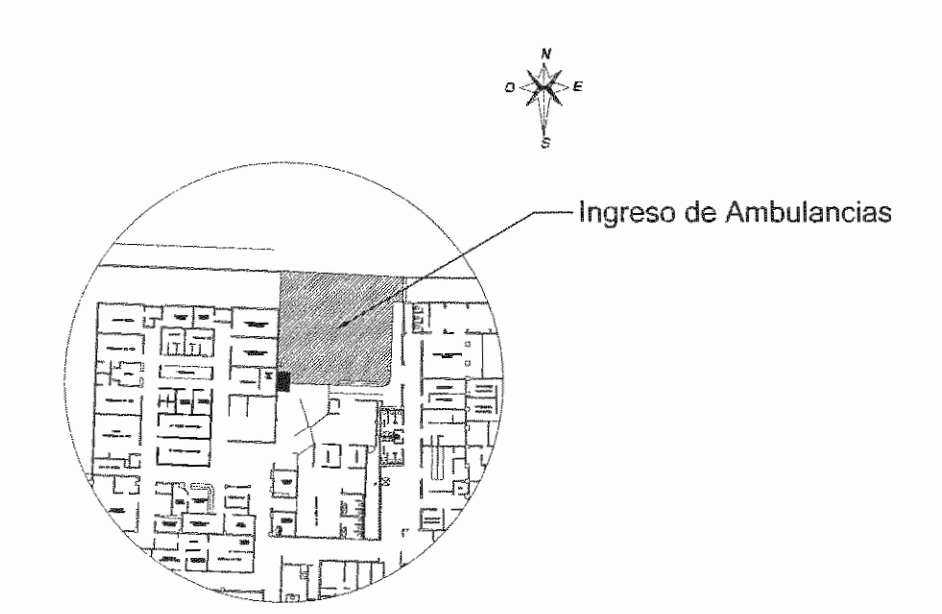

LOCALIZACIÓN
Escala 1: 1000

APROBACIÓN COMISIÓN REVISORA DE PERMISOS DE CONSTRUCCIÓN

PROYECTO:
CONSTRUCCIÓN DE RAMPA EN INGRESO DE AMBULANCIAS SERVICIO DE EMERGENCIAS.


PROPIETARIO:
 C.C.S.S.

PROVINCIA SAN JOSÉ	CANTÓN SAN JOSÉ	DISTRITO HOSPITAL
-----------------------	--------------------	----------------------

ING. O ARQ.:

OPERADOR DE AUTOCAD:
NOMBRE: TEC. CRISTIAN ARIAS ROBLES

PROFESIONAL RESPONSABLE:
DIRECCIÓN TÉCNICA
NOMBRE:
FIRMA: *Shirley Morera* N° DE REG:

PROFESIONAL RESPONSABLE DISEÑO:
NOMBRE: ING. SHIRLEY MORERA HERNÁNDEZ
FIRMA: *Shirley Morera* N° DE REG: 

INFORMACIÓN REGISTRO PÚBLICO	
N. PLANO CATASTRO	SJ-399152-1980
AREA SEGUN REGISTRO	53171.69 M2
FOLIO REAL	1311011-000

CONTENIDO:
PLANTA ARQUITECTÓNICA.
UBICACIÓN GEOGRÁFICA.
LOCALIZACIÓN.

ESCALA INDICADA	FECHA JULIO 2009	LÁMINA AR01/AR01
-----------------	---------------------	---------------------