


### Planta Arquitectónica

Oficina de Estadística  
Estado Actual  
Escala 1:75


### Planta Arquitectónica

Oficina de Estadística  
Remodelación  
Escala 1:75


Simbología de Acabados	
Acabado en Pisos	
	Acabado en Piso
	Piso de concreto a nivelar.
Acabado en Paredes	
	Pared de mampostería a demoler.
	Pared liviana a demoler.
	Pared liviana a mantener.
	Pared liviana a construir.
	Paredes a demoler.
	Paredes a construir.

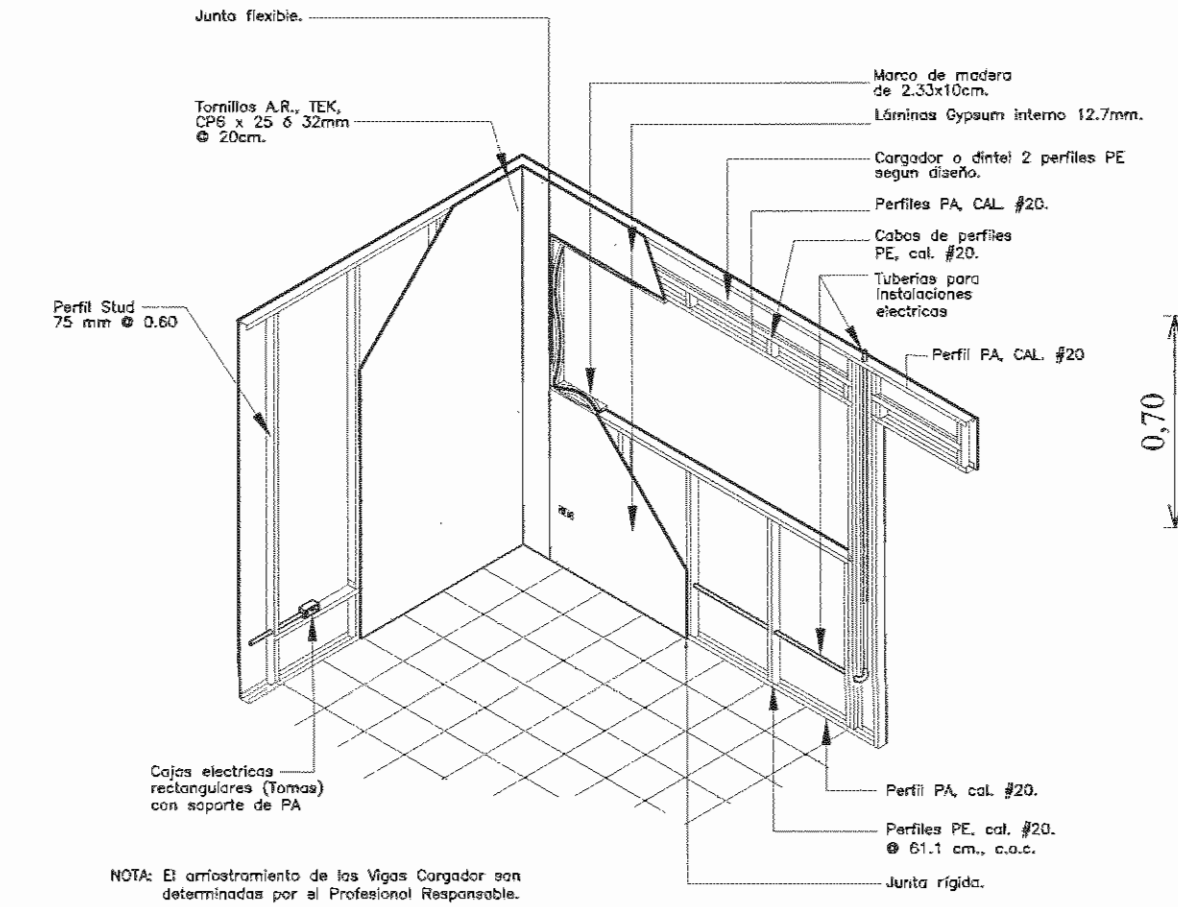


**Detalle de Pared Liviana**  
Oficina de Estadística  
Escala 1:50

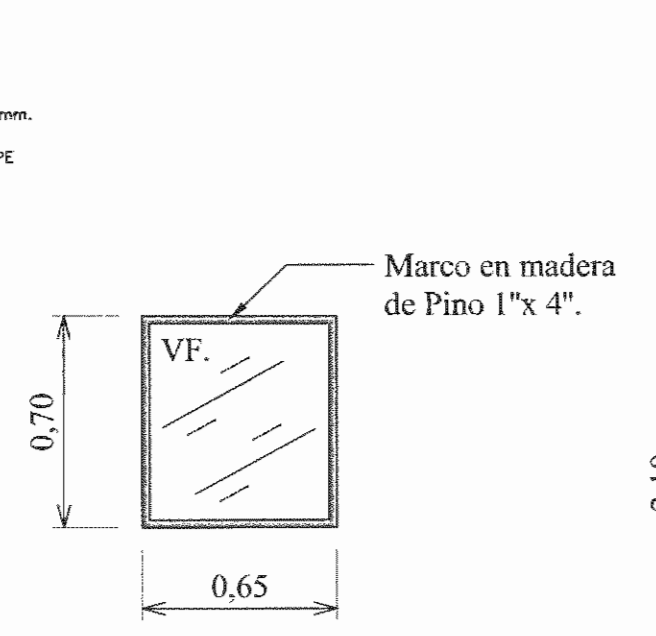

**Detalle de Ventana**  
Elevación Sur  
Medidas en Metros  
Escala 1:25

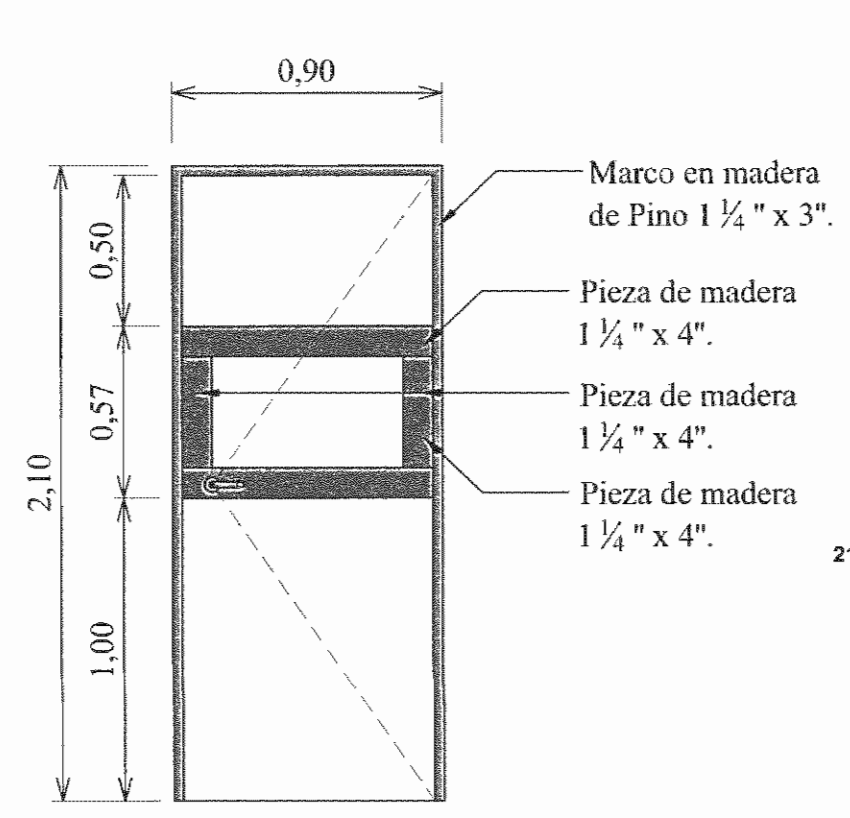

**Detalle de Puerta**  
Elevación Oeste  
Medidas en Metros  
Escala 1:25

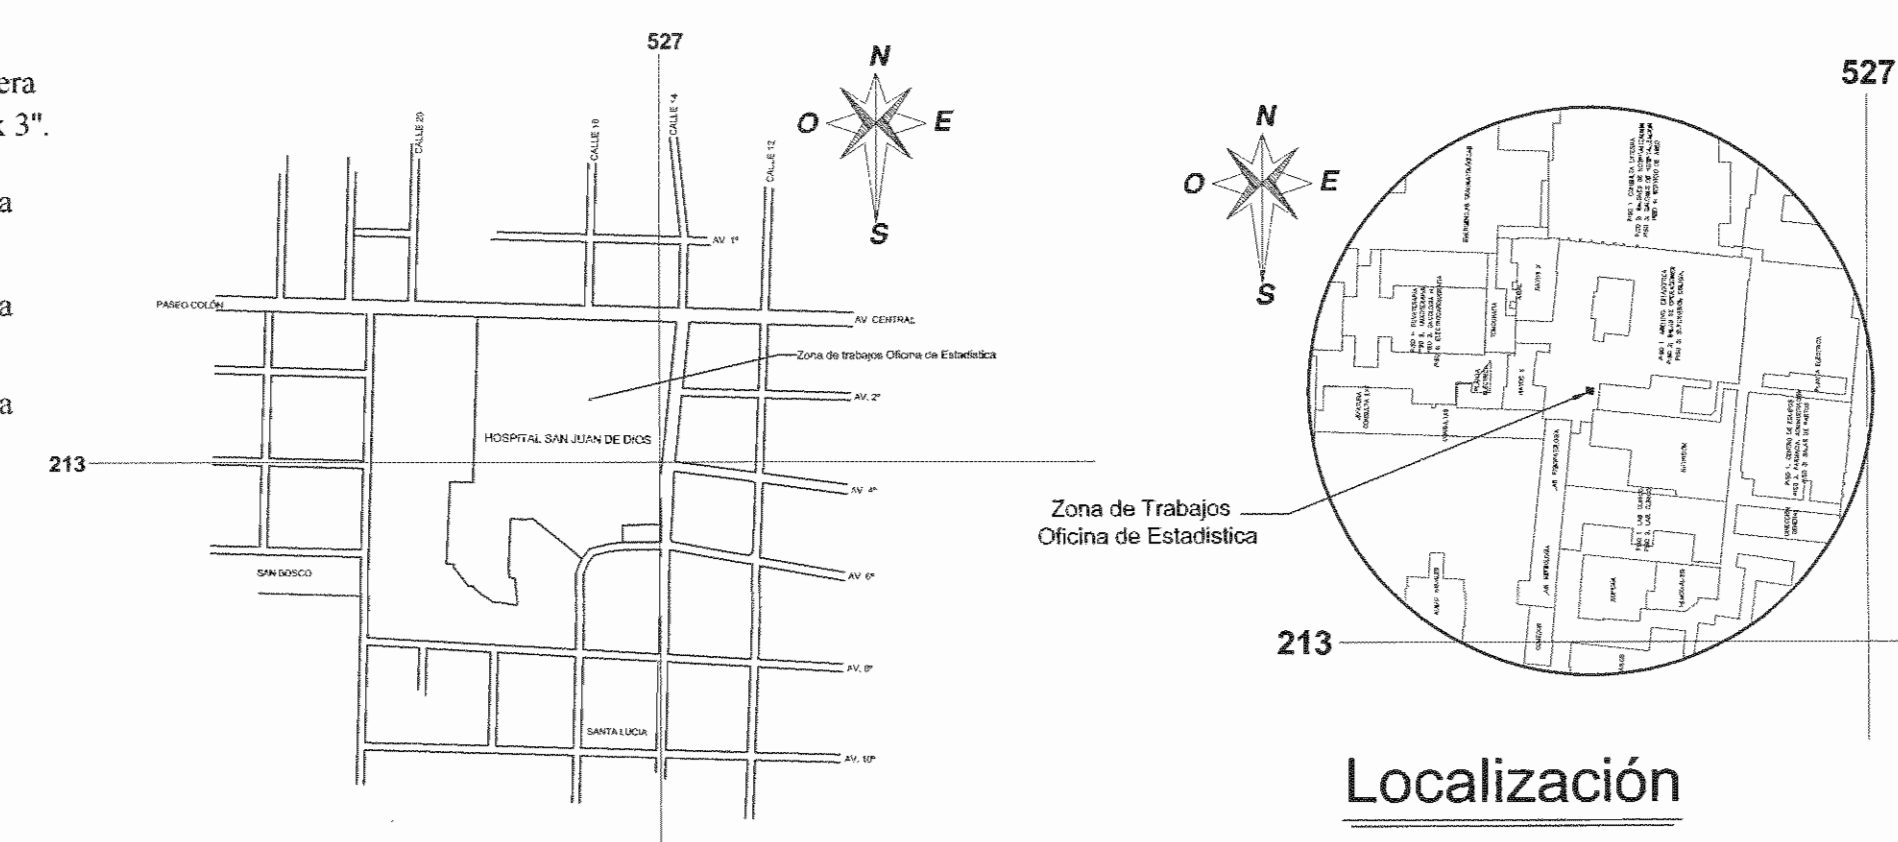

**Localización**  
Escala 1:2000

APROBACIÓN COMISIÓN REVISORA DE PERMISOS DE CONSTRUCCIÓN

PROYECTO: REMODELACIÓN DE LA OFICINA DE ESTADÍSTICA.

PROPIETARIO: **C.C.S.S.**

PROVINCIA SAN JOSÉ	CANTÓN SAN JOSÉ	DISTRITO HOSPITAL
-----------------------	--------------------	----------------------

ING. O ARQ.:

OPERADOR DE AUTOCAD:  
NOMBRE: TEC. CRISTIAN ARIAS ROBLES

PROFESIONAL RESPONSABLE:  
DIRECCIÓN TÉCNICA  
NOMBRE: N° DE REG:  
FIRMA:

PROFESIONAL RESPONSABLE DISEÑO:  
NOMBRE: ING. SHIRLEY MOREIRA HERNÁNDEZ.  
FIRMA: N° DE REG: ICO-14225

INFORMACIÓN REGISTRO PÚBLICO

N. PLANO CATASTRO	SJ-399152-1980
AREA SEGUN REGISTRO	53171.69 M2
FOLIO REAL	1311011-000

CONTENIDO:  
PLANTA ARQUITECTÓNICA OFICINA DE ESTADISTICA ESTADO ACTUAL.  
PLANTA ARQUITECTÓNICA OFICINA DE ESTADISTICA REMODELADA.  
TABLA DE ACABADOS.  
DETALLE DE PARED LIVIANA.  
DETALLE DE PUERTA.  
UBICACIÓN GEOGRÁFICA.  
LOCALIZACIÓN.

ESCALA INDICADA	FECHA SEPTIEMBRE 2009	LÁMINA AR01/AR01
-----------------	--------------------------	---------------------