


HOSPITAL SAN JUAN DE DIOS

LEVANTAMIENTO HISTORICO

DISTRITO HOSPITAL



PLANTA DE CONJUNTO
ESCALA 1:1000

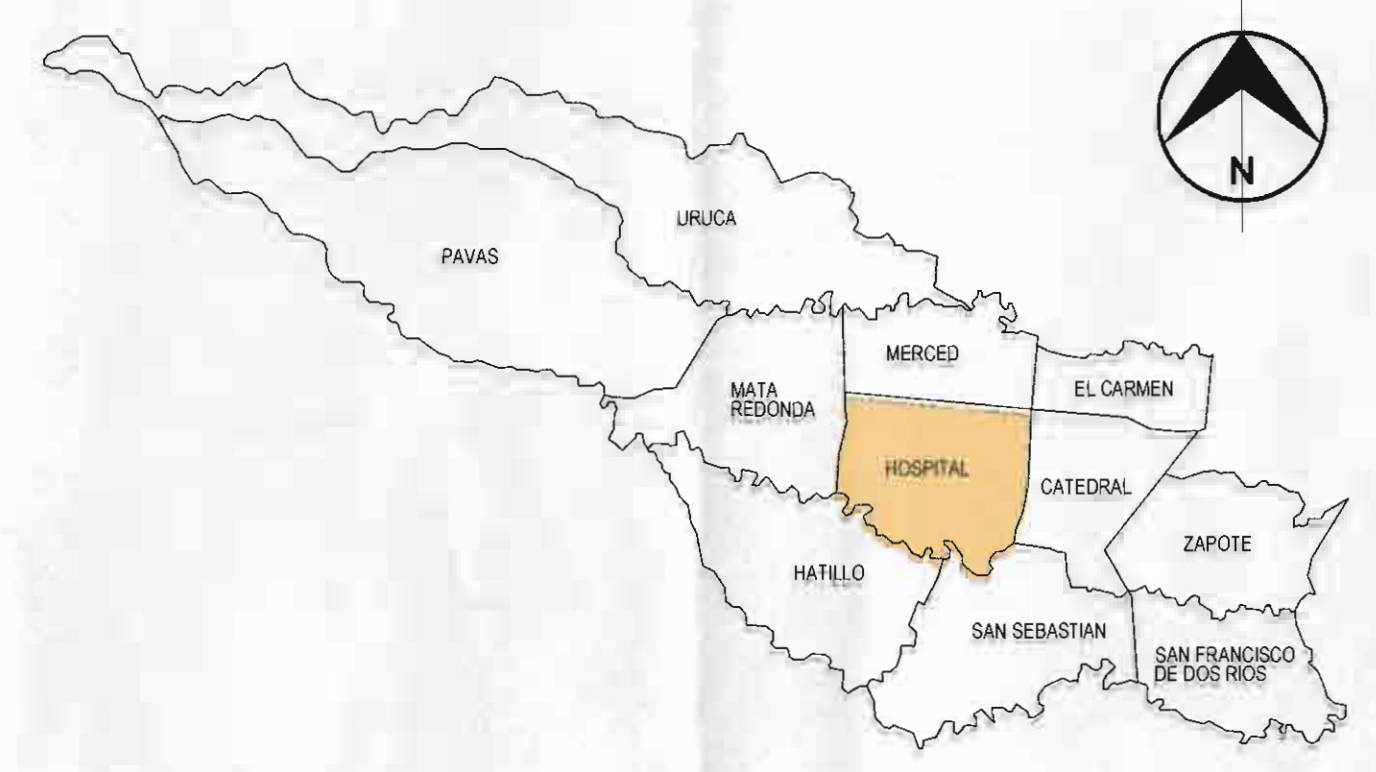

UBICACION DEL DISTRITO EN EL CANTON
ESCALA 1:10.000

SIMBOLOGIA FECHA APROXIMADA CONSTRUCCION DE EDIFICACIONES	
LINEA	DECADA
	1890
	1910
	1920
	1930
	1940
	1950
	1960
	1970
	1970-1980 AREA DE PARQUEOS
	1990

NOTA:
LOS SERVICIOS INDICADOS CORRESPONDEN A LA UBICACION ACTUAL.
ALGUNOS DE ESTOS HAN ESTADO SUJETOS A TRASLADOS A OTROS
SITOS A TRAVES DEL TIEMPO Y OTROS HAN SUFRIDO VARIAS REFORMAS.

FUENTES: LIC. CARLOS EDUARDO GONZALEZ P. HISTORIADOR (HSJD)
SRTA. ANA JENNY RODRIGUEZ SANDOVAL (PATRIMONIO, MCJ)

PROYECTO:
**HOSPITAL SAN JUAN DE DIOS
LEVANTAMIENTO
HISTORICO DE EDIFICIOS**

PROYECTO RED ONCOLOGICA

ELABORADO POR: **ARQ. MARCELA QUIROS SOLIS**
FIRMA: _____

CONTENIDO:
- PLANTA DE CONJUNTO CON EDAD HISTORICA DE EDIFICIOS
- UBICACION DEL DISTRITO EN EL CANTON
- SIMBOLOGIA

ESCALA	FECHA	LAMINA
INDICADA	NOVIEMBRE 2010	UNICA
CONSECUTIVO DE LAMINA		1 / 1
DIBUJANTE: MARCO MEORO RODRIGUEZ		PROGRAMA: AUTOCAD 2009