



PLANTA ARQUITECTÓNICA

ANTIGUA ENTRADA DE LA VISITA
RESTAURACIÓN Y SUSTITUCIÓN


ESCALA 1:250

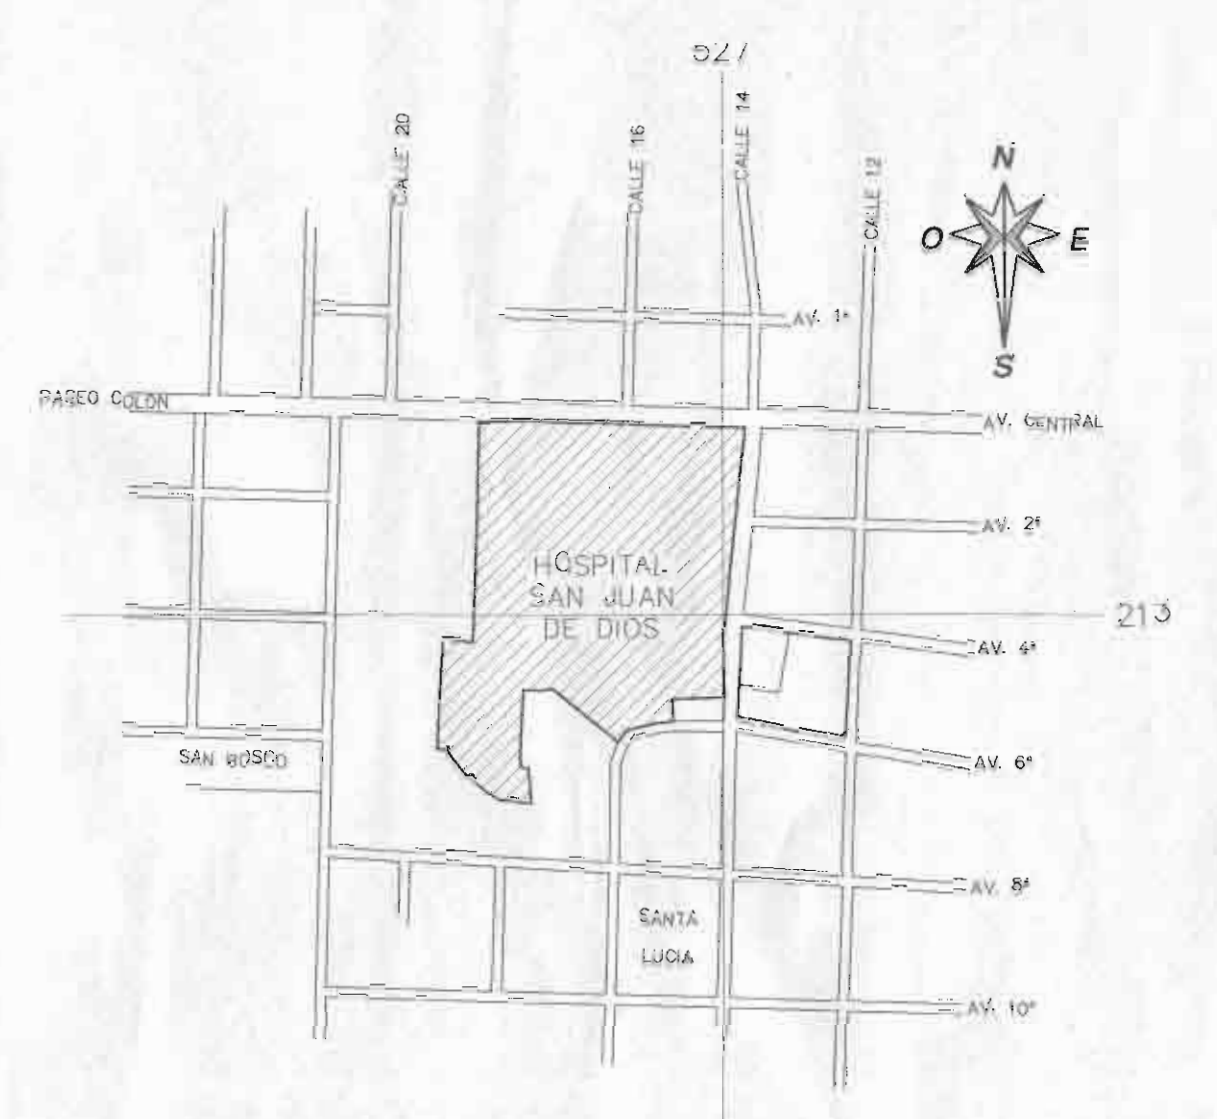

CONJUNTO
CATASTRO # SJ-0399152-1980 ESCALA 1:6000

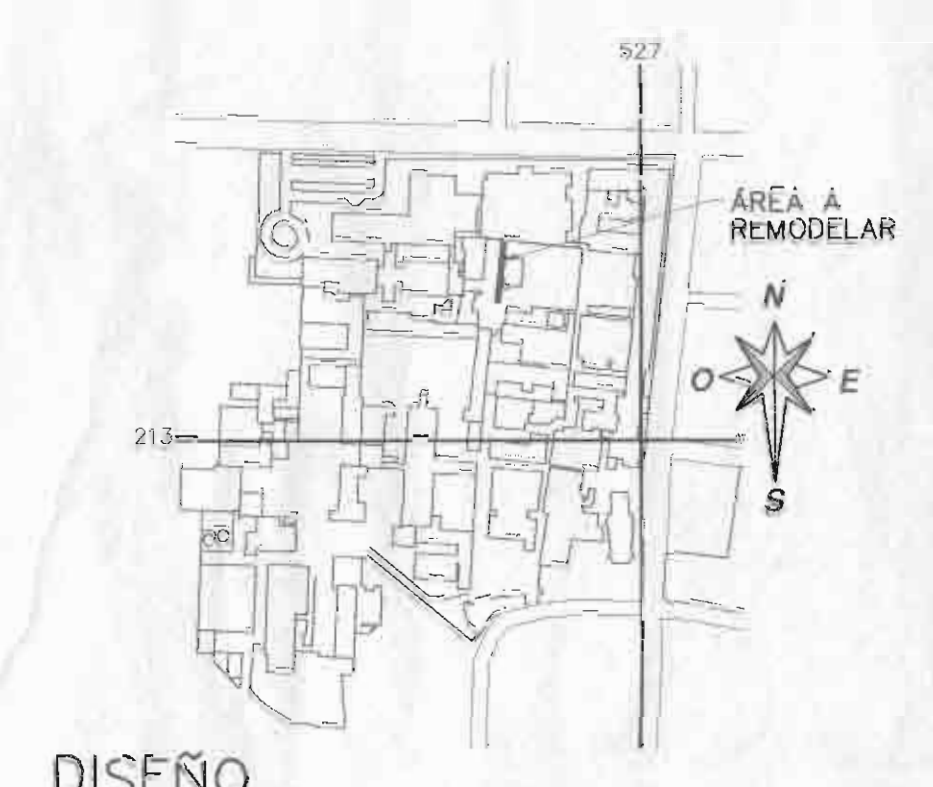

DISEÑO
ESCALA 1:4000

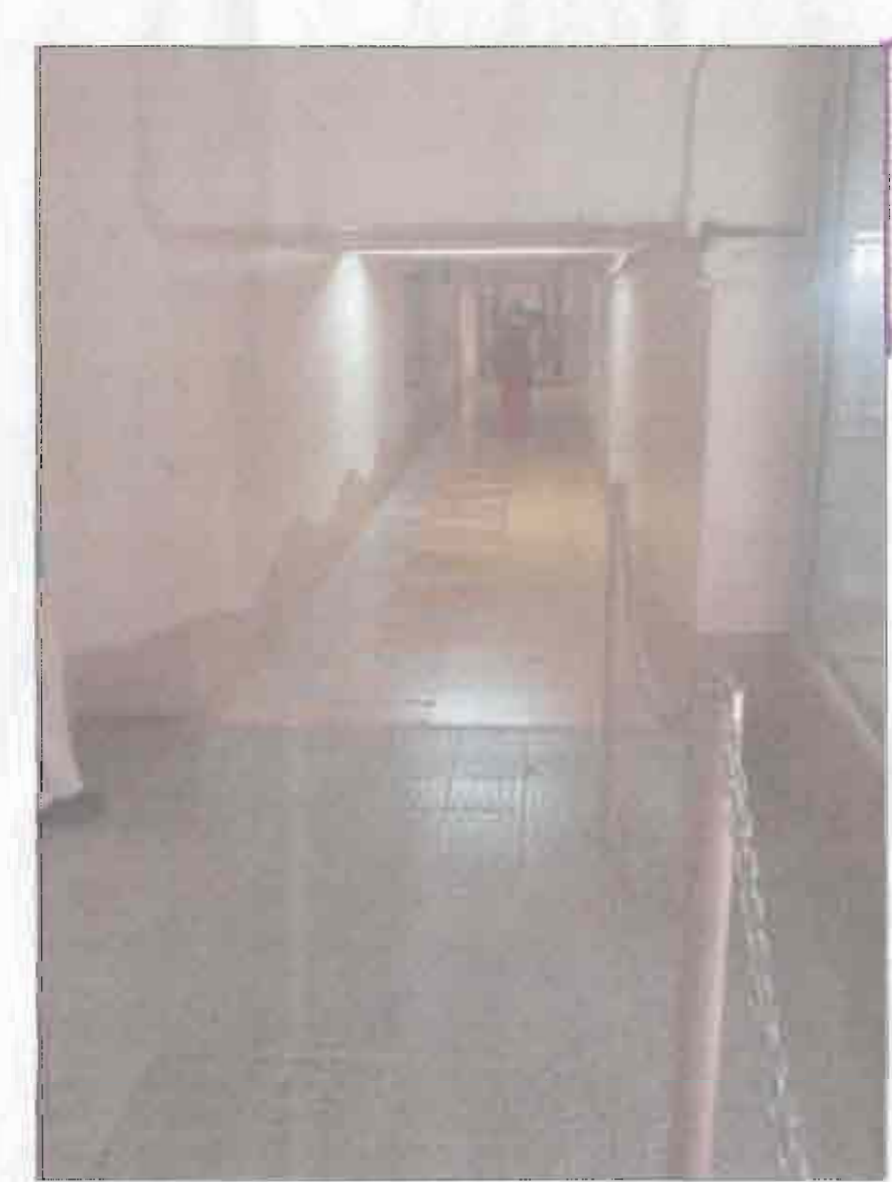

FOTOMONTAJE

ANTIGUA ENTRADA DE LA VISITA ESTADO ACTUAL

ESCALA 1:250



TABLA DE SIMBOLOGÍA DE ACABADOS	
Simbología	Descripción
[Symbol]	TERMINADO PARA SUELOS DE ACABADO A RESTAURAR
[Symbol]	TERMINADO PARA SUELOS DE ACABADO EN ESTADO ACTUAL
ESTADO ACTUAL	
[Symbol]	MATERIAL USADO EN RESTAURACIÓN
RESTAURACIÓN Y SUSTITUCIÓN	
[Symbol]	MATERIAL USADO EN SUSTITUCIÓN A RESTAURAR
[Symbol]	ÁREAS QUE SE VAN A REPARAR O SUSTITUIR



APROBACIÓN COMISIÓN REVISORA DE PERMISOS DE CONSTRUCCIÓN

PROYECTO: RESTAURACIÓN Y SUSTITUCIÓN DE PISOS DE PASILLOS

PROPIETARIO: C.C.S.S.

PROVINCIA: SAN JOSÉ CANTÓN: SAN JOSÉ DISTRITO: HOSPITAL

OPERADOR DE ANTICAP: MARIO ALBERTO MATAMOROS MORAGA

PROFESIONAL RESPONSABLE DE DISEÑO E INSPECCIÓN CIVIL: INÉS SHIRLEY MOREIRA H. FIRMA: [Signature] N° DE REG: ICO-14225

PROFESIONAL RESPONSABLE DE DIRECCIÓN TÉCNICA: FIRMA: [Signature] N° DE RES: [Blank]

INFORMACIÓN REGISTRO PÚBLICO: FOLIO REAL: 131011-000 PLANO: SJ-0399152-1980

ÁREA SEGUN REGISTRO: 5m² 351.71.58m²

CONTENIDO:

- CONJUNTO
- DISEÑO
- TABLA DE SIMBOLOGÍA DE ACABADOS
- PLANTA ARQUITECTÓNICA - RESTAURACIÓN Y SUSTITUCIÓN
- FOTOMONTAJE - ESTADO ACTUAL

ESCALA INDICADA: FECHA: Diciembre 2010 LAMINA: ARO1/AR91