



1 2 3 4 5 6 7 8 9 10 11 12 13 14 15 16 17

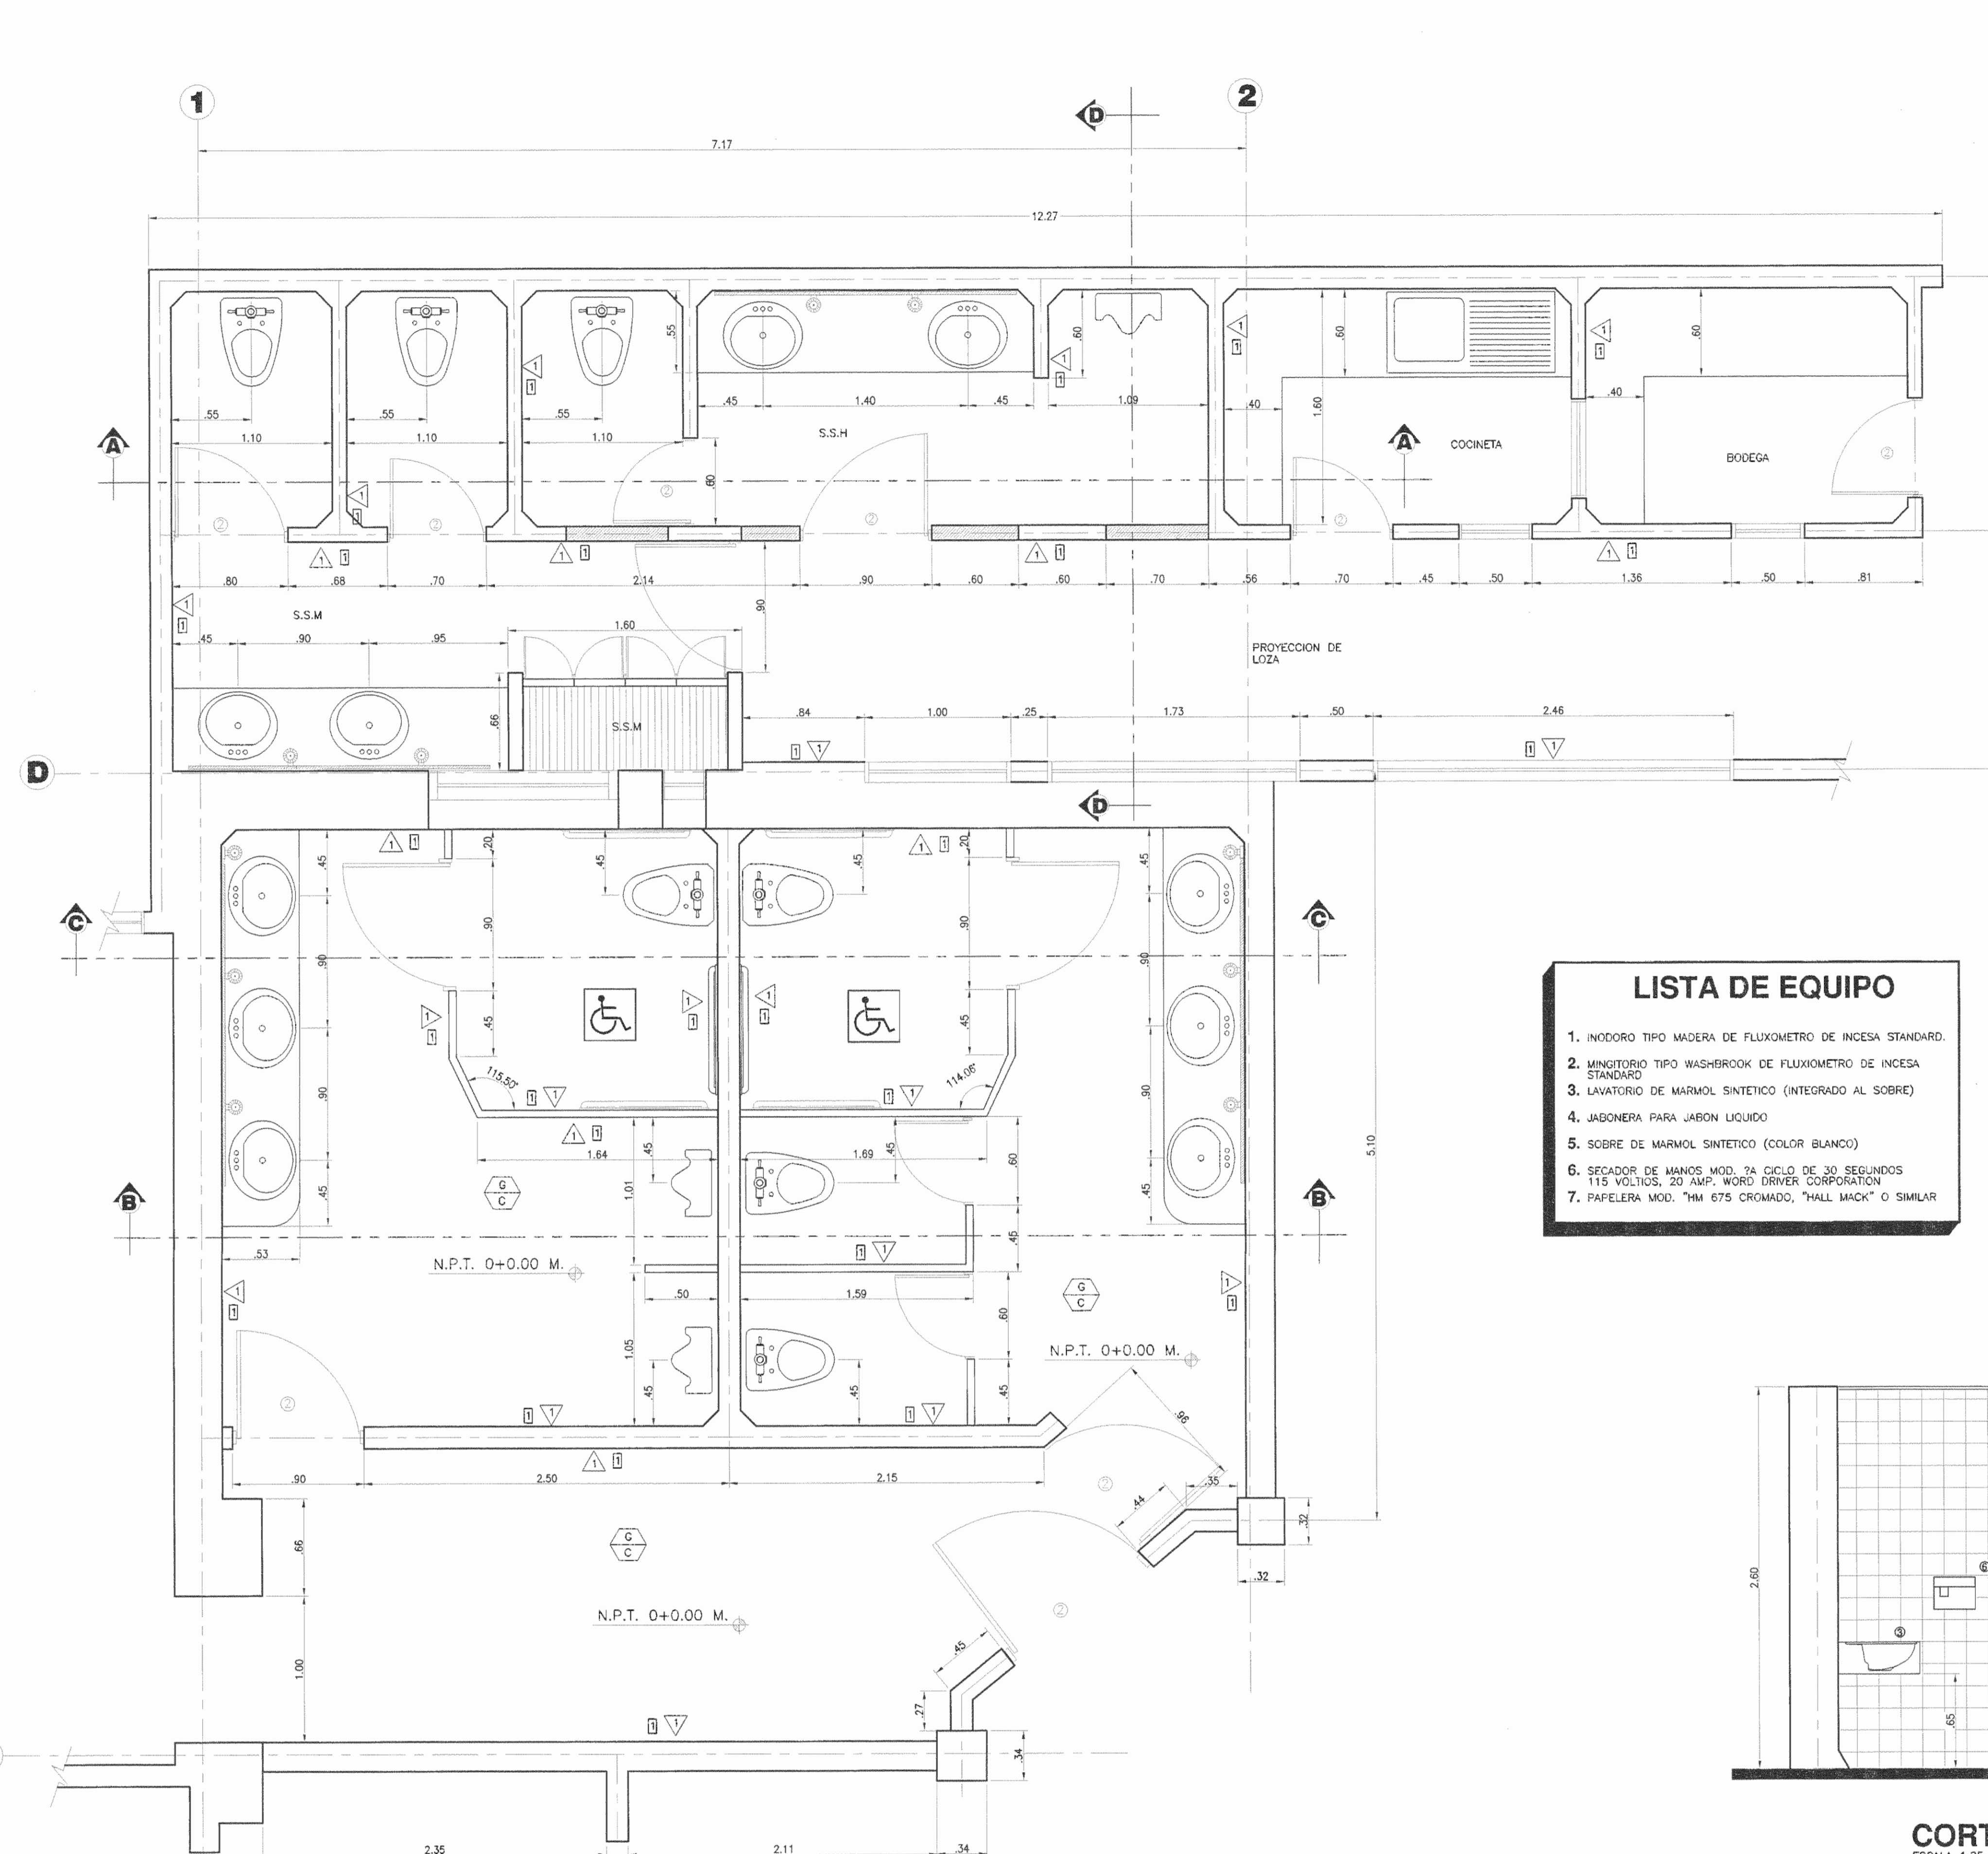


PLANTA ARQUITECTONICA DE BAÑOS
ESCALA 1:25

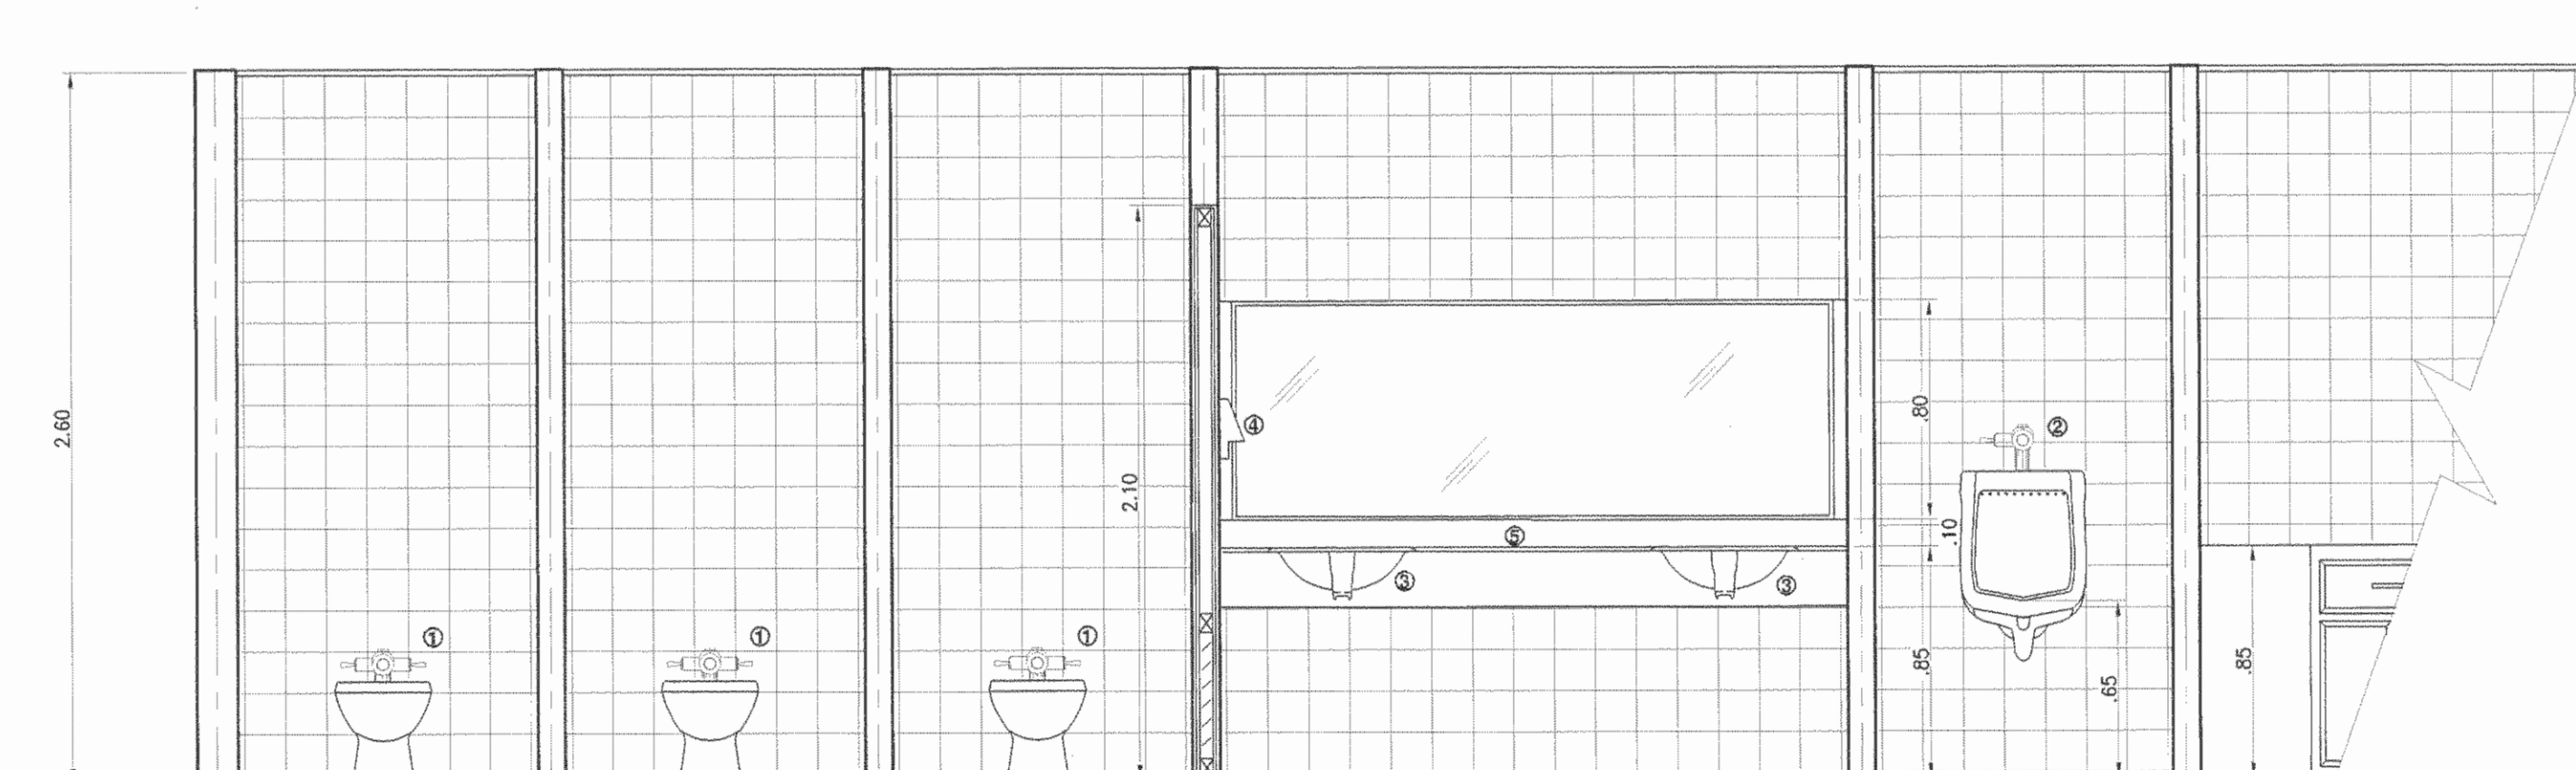


CORTE A-A
ESCALA 1:25


- LISTA DE EQUIPO**
1. INODORO TIPO MADERA DE FLUJOMETRO DE INCESA STANDARD.
 2. WASHBROCK TIPO WASHBROCK DE FLUJOMETRO DE INCESA STANDARD
 3. LAVATORIO DE MARMOL SINTETICO (INTEGRADO AL SOBRE)
 4. JAGONERA PARA JARON LIQUIDO
 5. SOBRE DE MARMOL SINTETICO (COLOR BLANCO)
 6. SECADOR DE MANOS MOD. 7A CICLO DE 30 SEGUNDOS 115 VOLTIOS, 20 AMP, WORD DRIVER CORPORATION
 7. PAPELERA MOD. 7MM 675 CROMADO, "HALL MICH" O SIMILAR

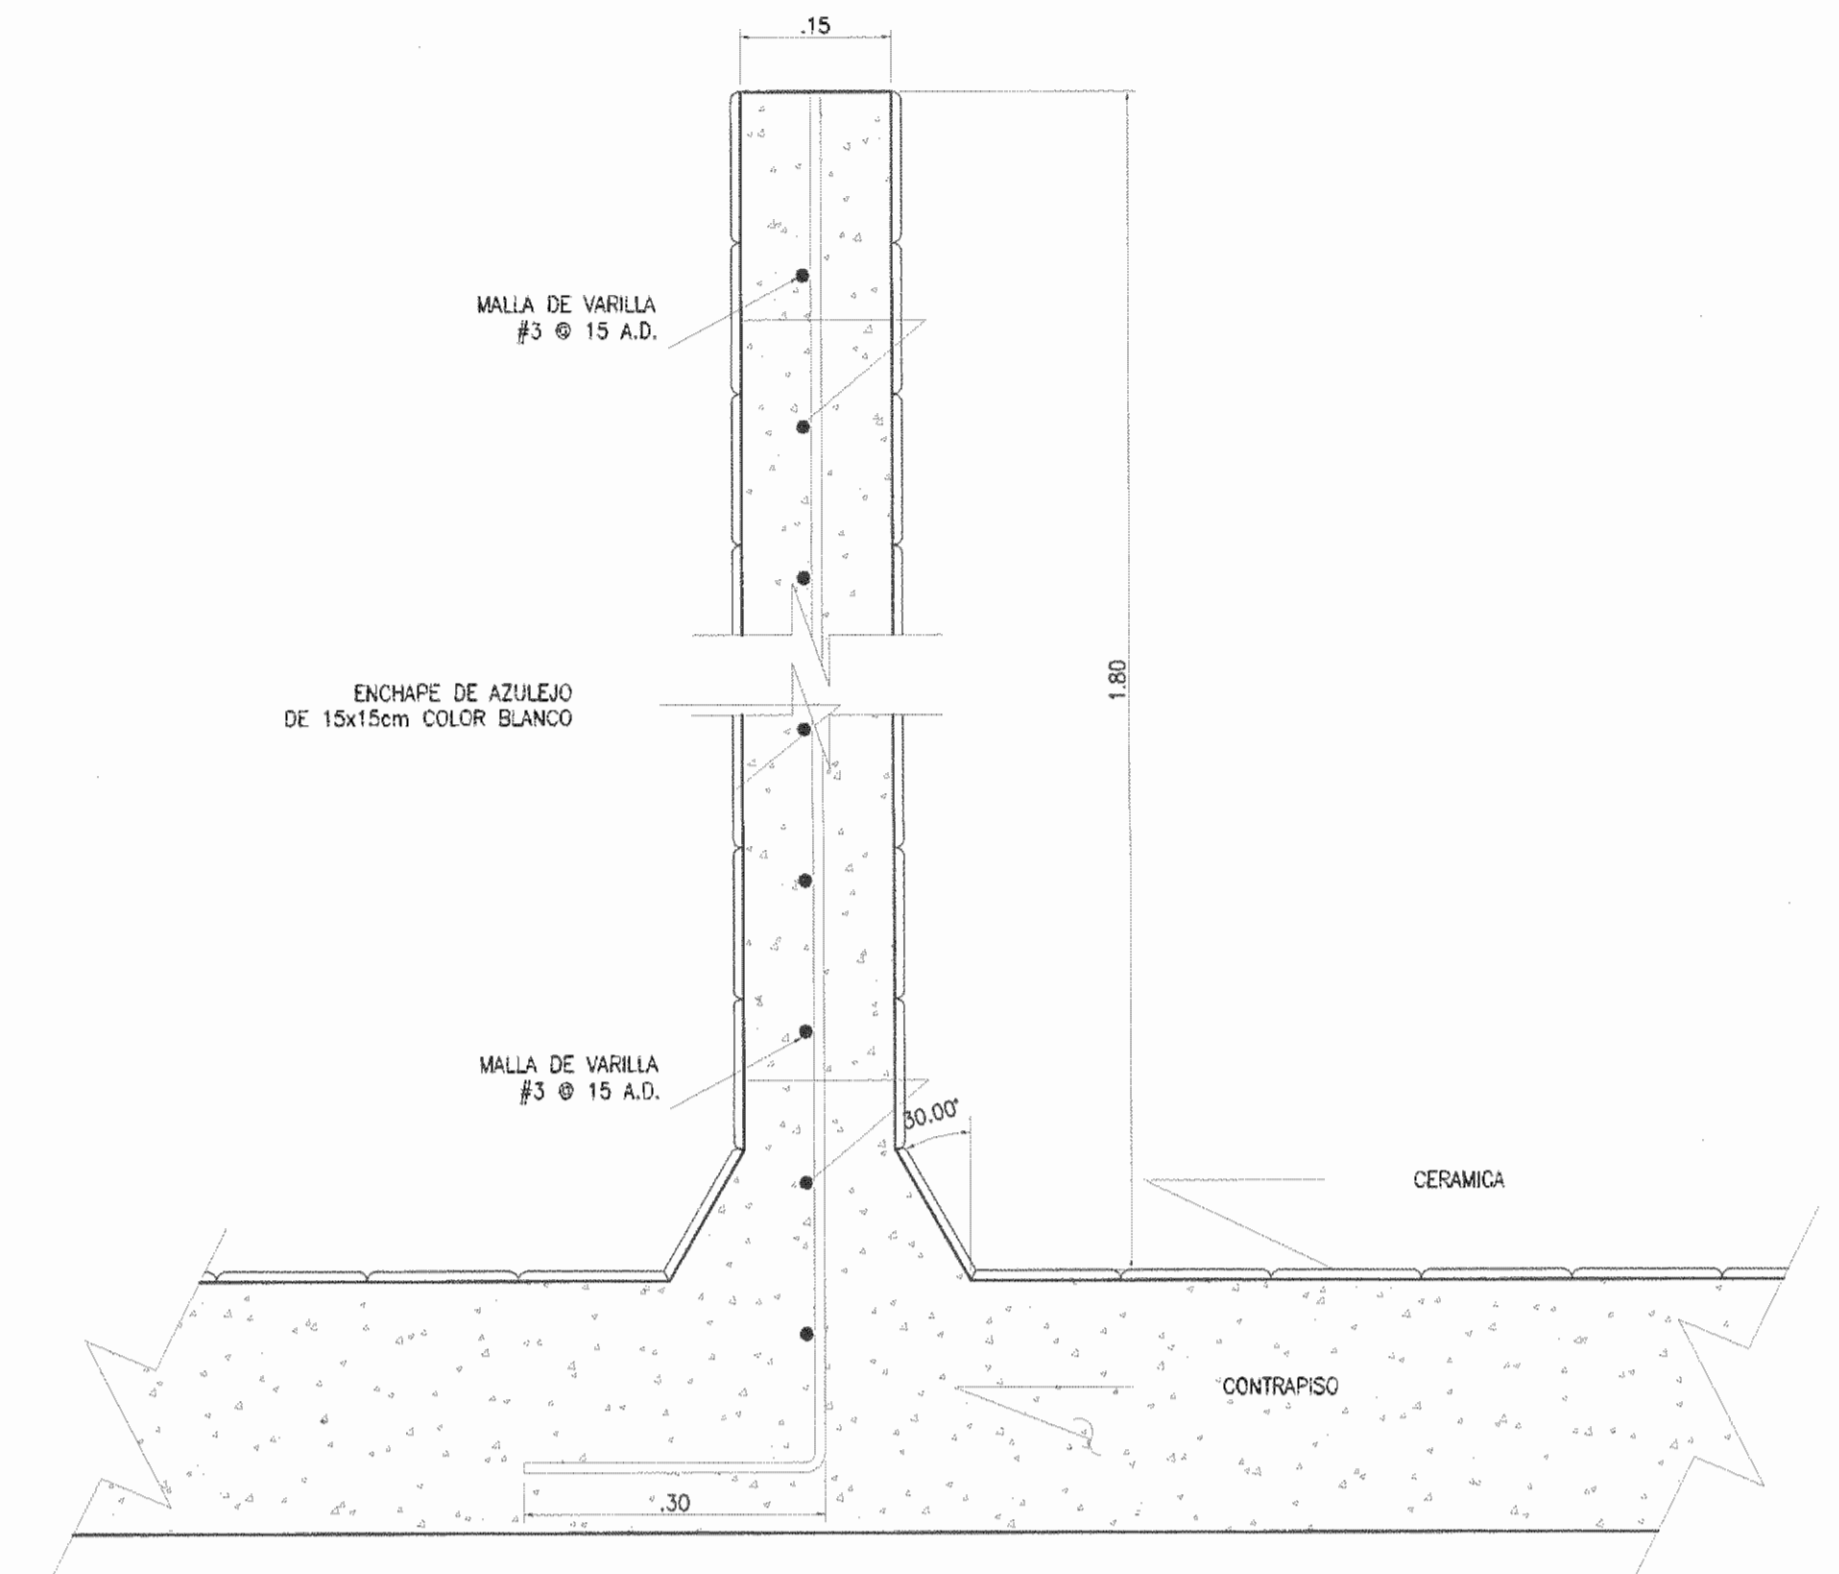

DETALLE DIVISION DE CONCRETO
ESCALA 1:7.5

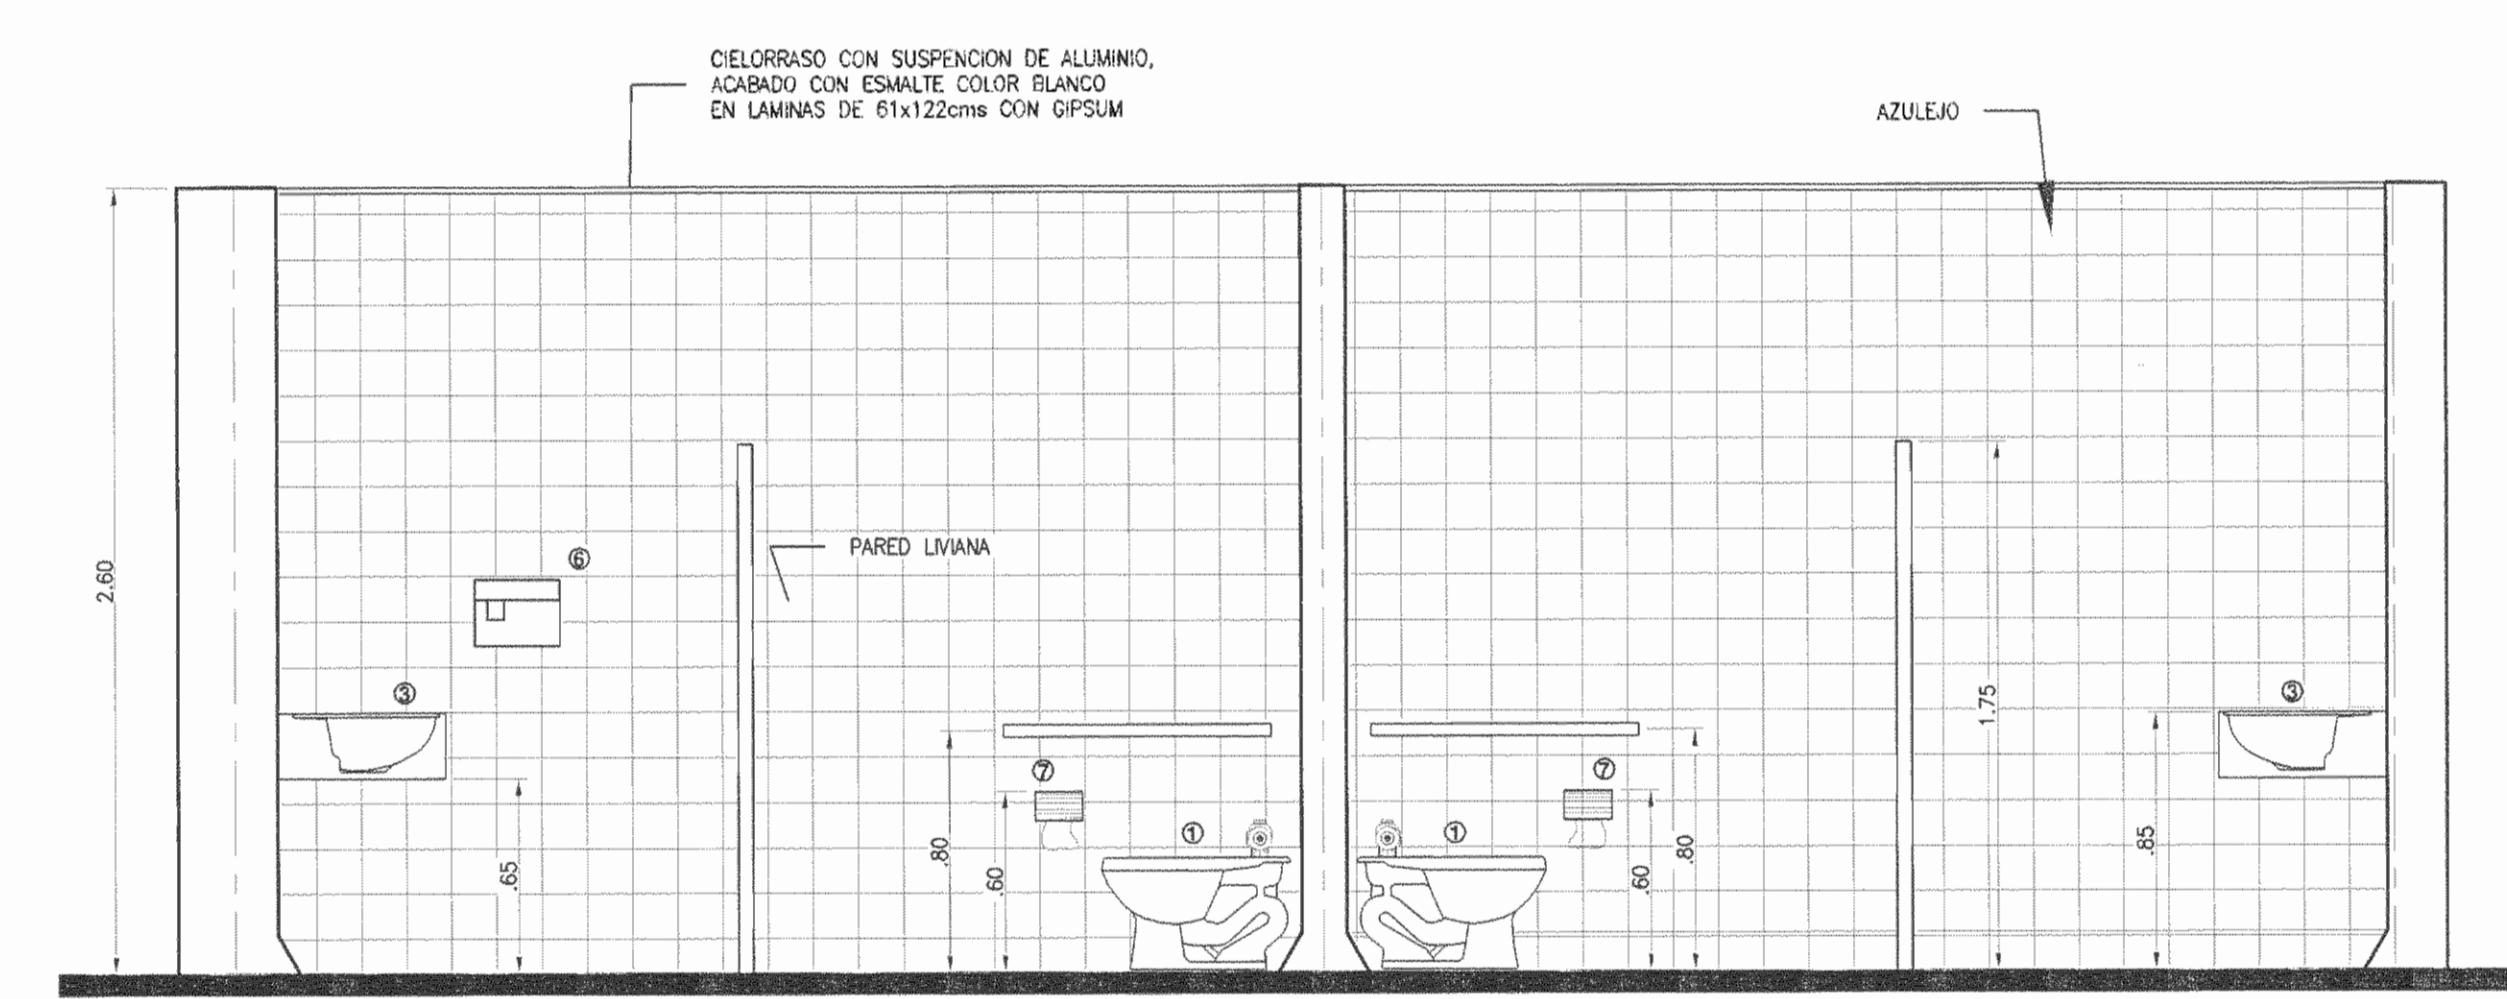

CORTE C-C
ESCALA 1:25

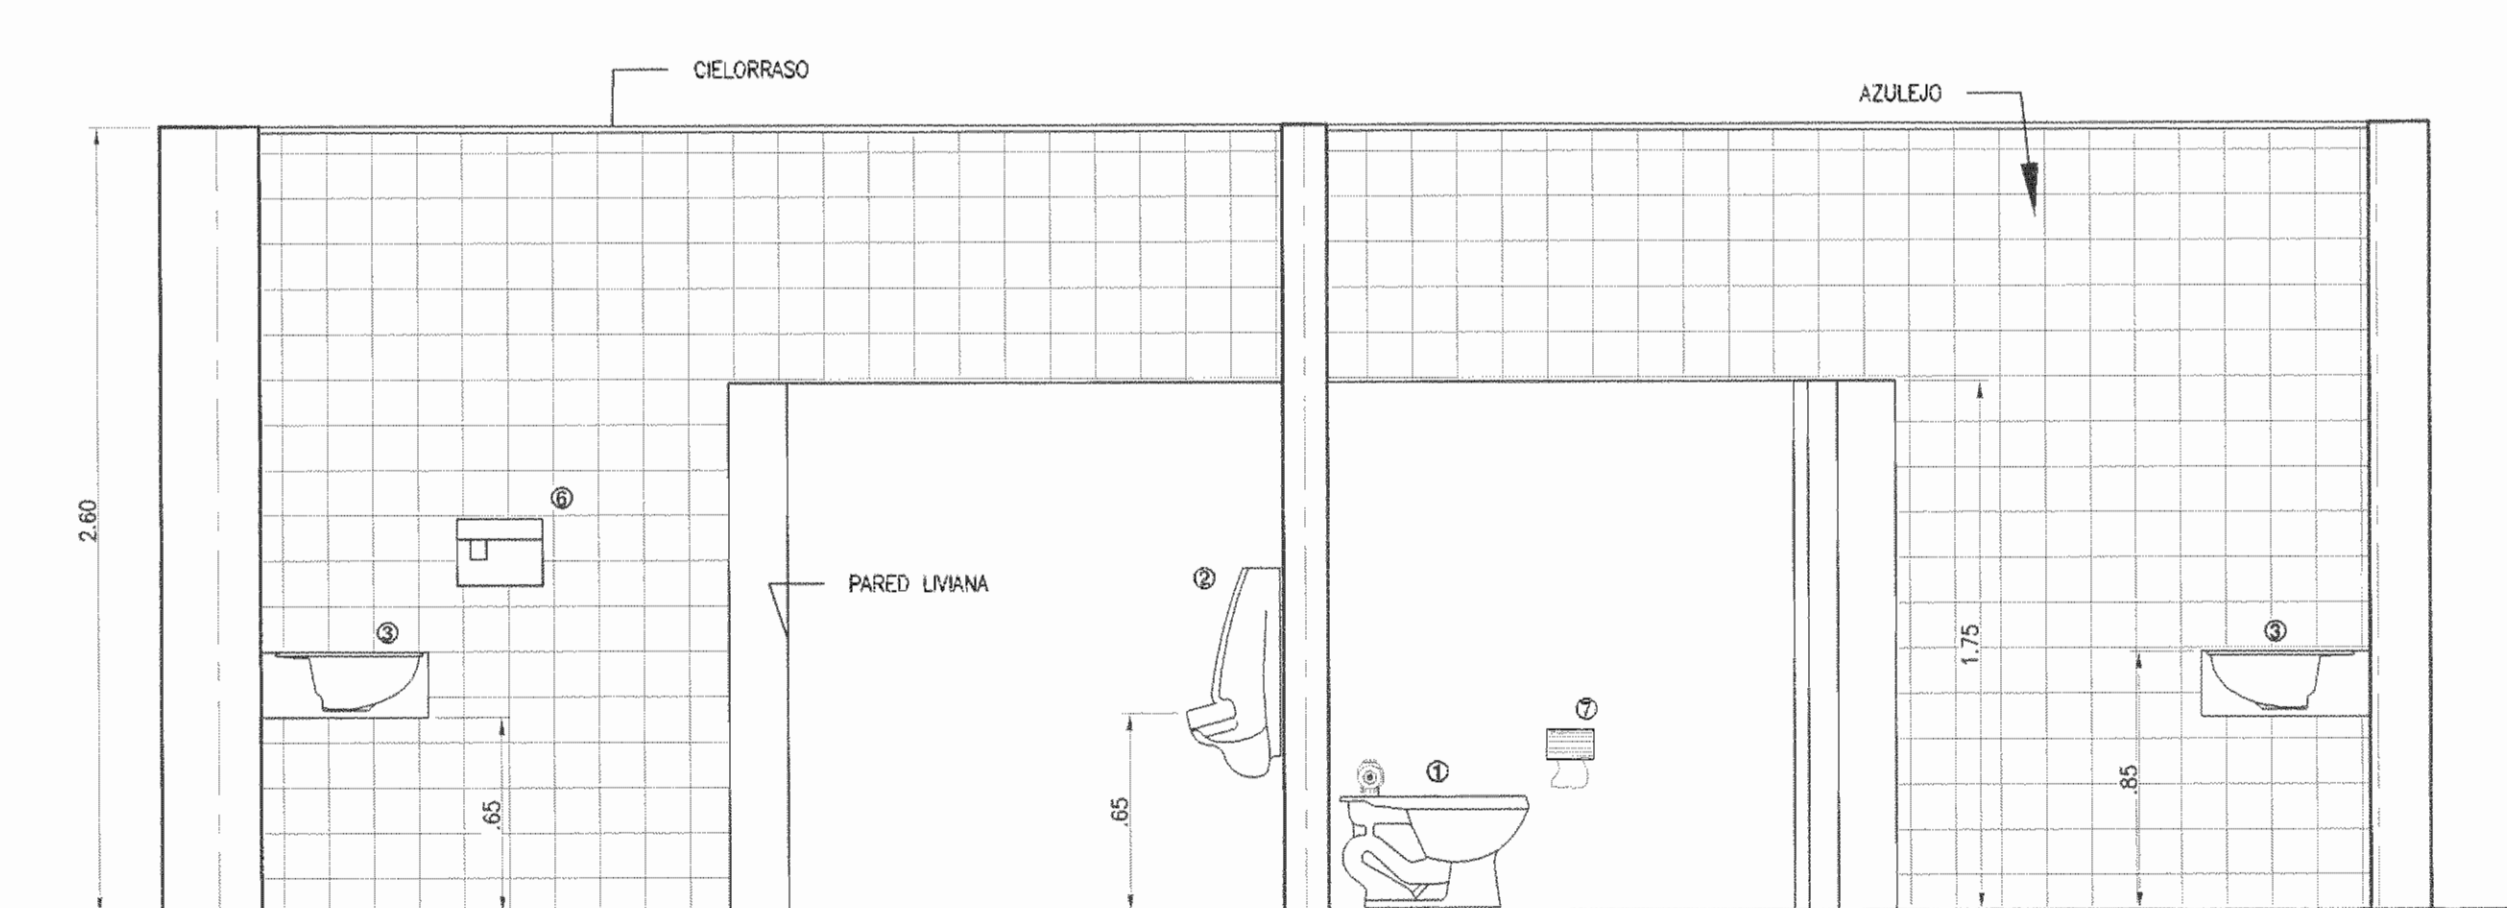

CORTE B-B
ESCALA 1:25

OFICINA CENTRAL PARA EL VISTO DE PLANOS DE CONSTRUCCION

PROYECTO:
REESTRUCTURACION DE EDIFICIO

PROPIETARIO:
INSTITUTO NACIONAL DE SEGUROS

PROVINCIA: 1 SAN JOSE CANTON: 1 SAN JOSE DISTRITO: CENTRAL

ARQUITECTO(S):
HERNAN HERNANDEZ Z.

INGENIERO(S):
ROY ACUNA PRADO



DEBUI:
ERIVAN ARIAS S.

PROFESIONAL RESPONSABLE:
NOMBRE: ROY ACUNA PRADO # REG. IC:1820

PROFESIONAL RESPONSABLE DE DIRECCION TECNICA:
NOMBRE: ROY ACUNA PRADO # REG. IC:1820

INFORMACION DE REGISTRO PUBLICO:
PROFESIONARIO:
CATASTRO: TONO: FEJIO:

CONTENIDO:
PLANTA ARQUITECTONICA DE BAÑOS
CORTE ARQUITECTONICOS AA Y BB
DETALLE DE PARED
LISTA DE EQUIPOS

ESCALA: FECHA: JUNO 1999 LAMINA: INDICADA: PAGINA: DE: