





PLANTA DE DISTRIBUCION ARQUITECTONICA 5to PISOPROPUESTA AREA = 330.00 m<sup>2</sup>

ESCALA 1:50

PROPIETARIO:		
		
ANTEPROYECTO:		
DESPACHO DE LA MINISTRA MINISTERIO DE SALUD		
CONSEJO TECNICO DE ASISTENCIA MEDICO SOCIAL		
		
PROVINCIA	CANTON	DISTRITO
JEFE DE UNIDAD:		
INGENIERO : CHRISTIAN MADRIGAL FONSECA II-10591		
DIBUJO : JEFFREY PILARTE MERCADO		
PROFESIONAL RESPONSABLE DISEÑO E INSPECCION CIVIL:		
NOMBRE: _____		
FIRMA _____ No. _____		
PROFESIONAL RESPONSABLE DISEÑO ARQUITECTONICO:		
NOMBRE: GASTÓN UREÑA BRENES		
FIRMA _____ No. A-3459		
PROFESIONAL RESPONSABLE INSPECCION ARQUITECTONICA:		
NOMBRE: _____		
FIRMA _____ No. _____		
PROFESIONAL RESPONSABLE DISEÑO E INSPECCION ELECTRICA:		
NOMBRE: _____		
FIRMA _____ No. _____		
PROFESIONAL RESPONSABLE DIRECCION TECNICA		
NOMBRE: _____		
FIRMA _____ No. _____		
INFORMACION REGISTRO PUBLICO		
PROPIETARIO:		
No. CATASTRO: _____		
SITAS: TOMO FOLIO		
CONTENIDO		
INDICADO		
ESCALA	FECHA	LAMINA
INDICADA	2010	1 DE 2

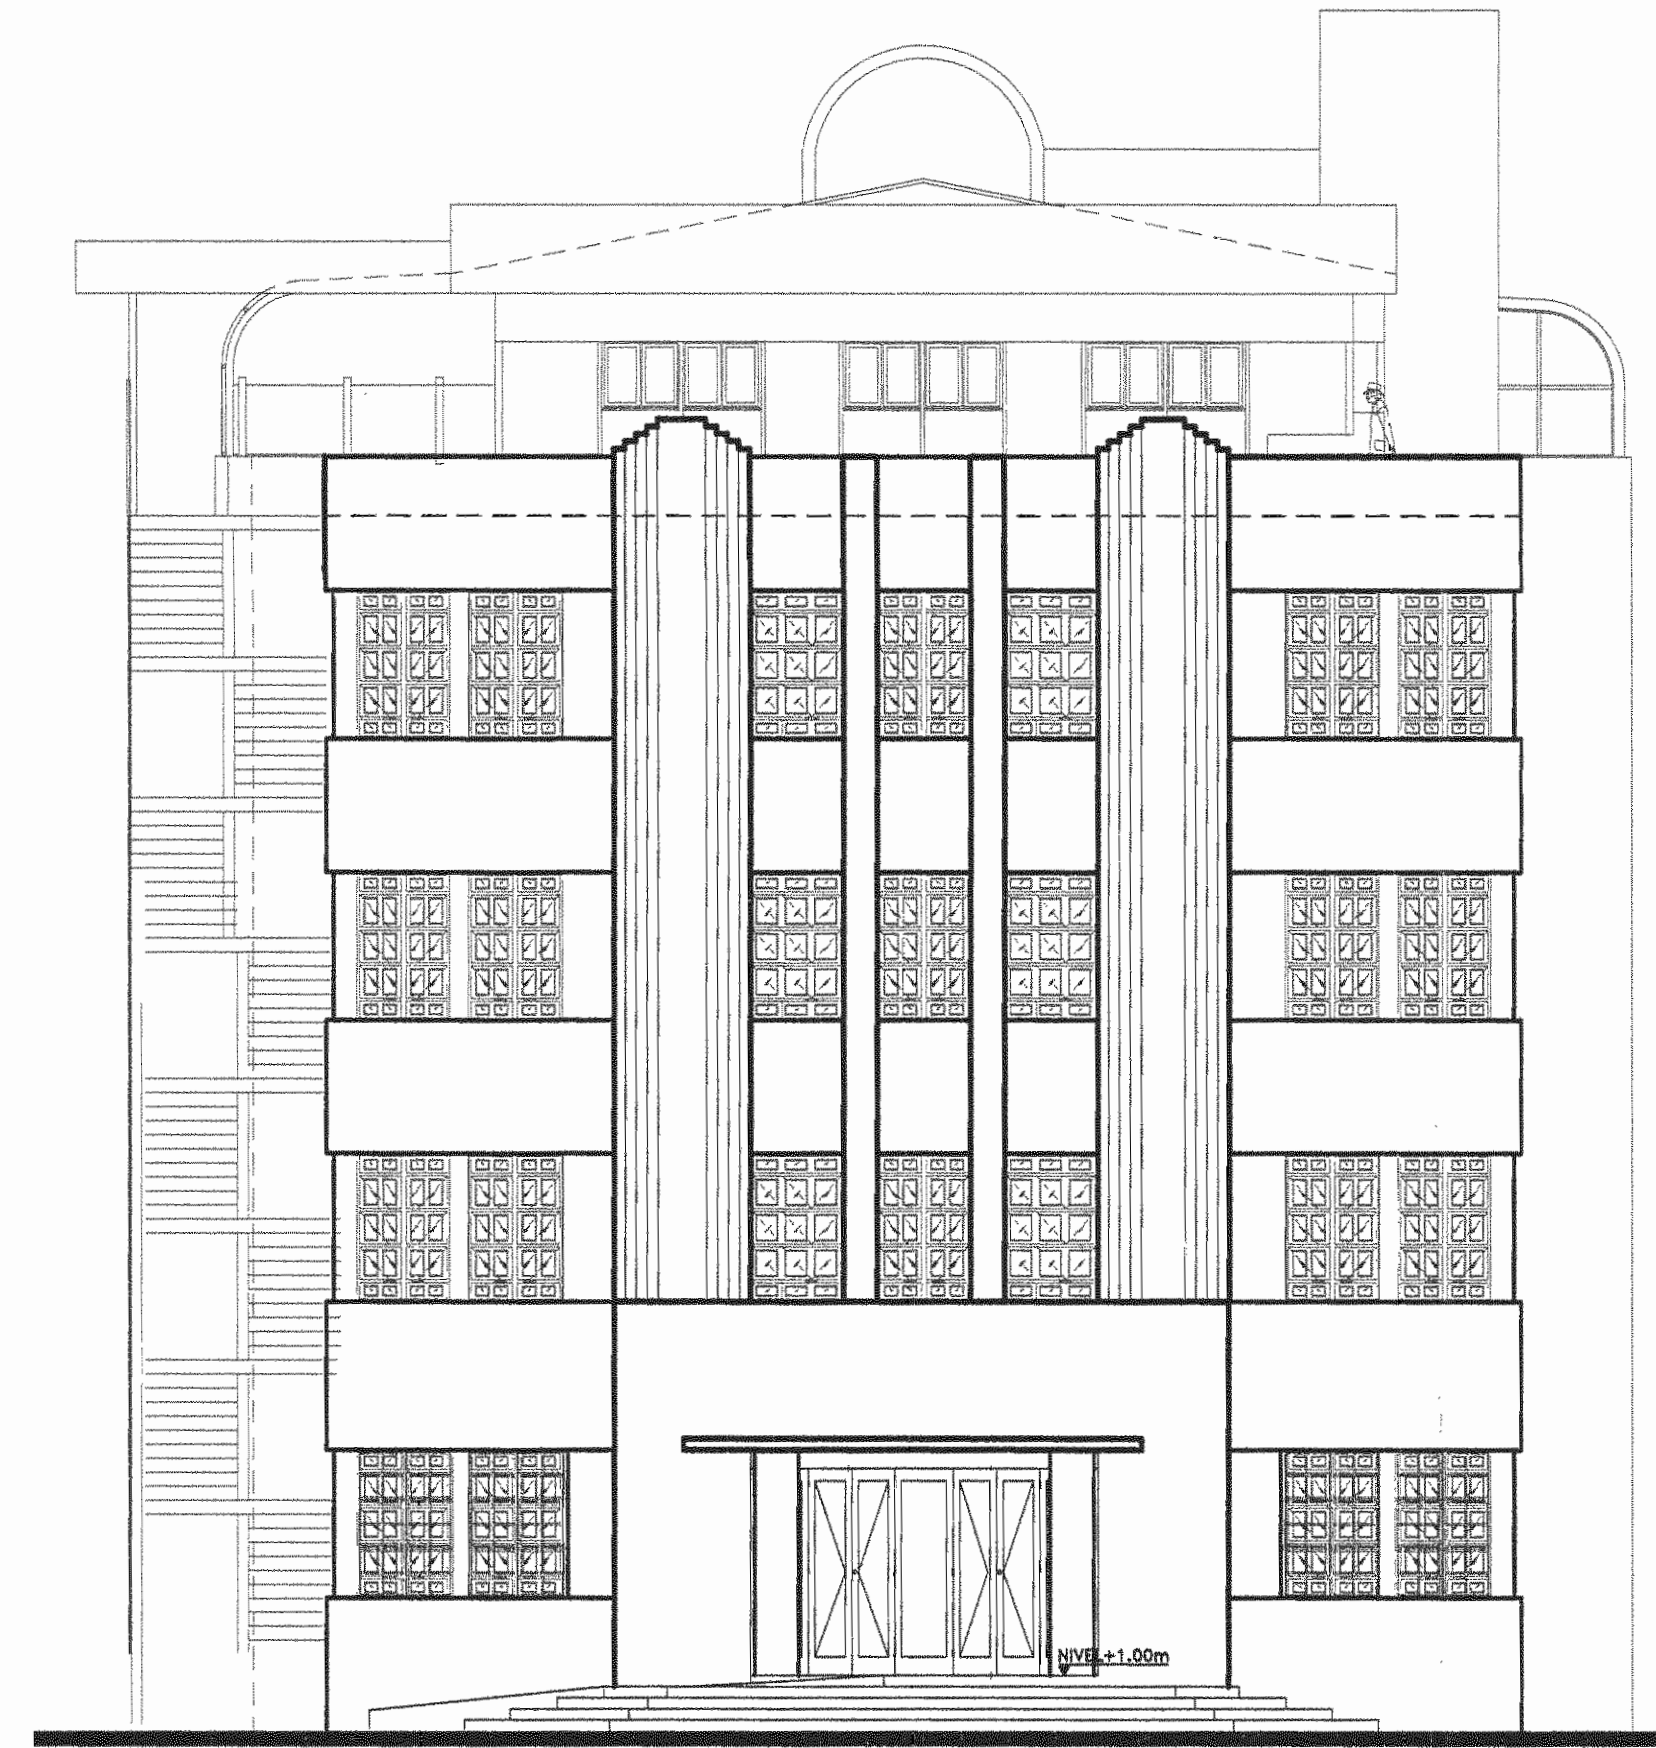


ELEVACION PRINCIPAL  
ESCALA 1:100

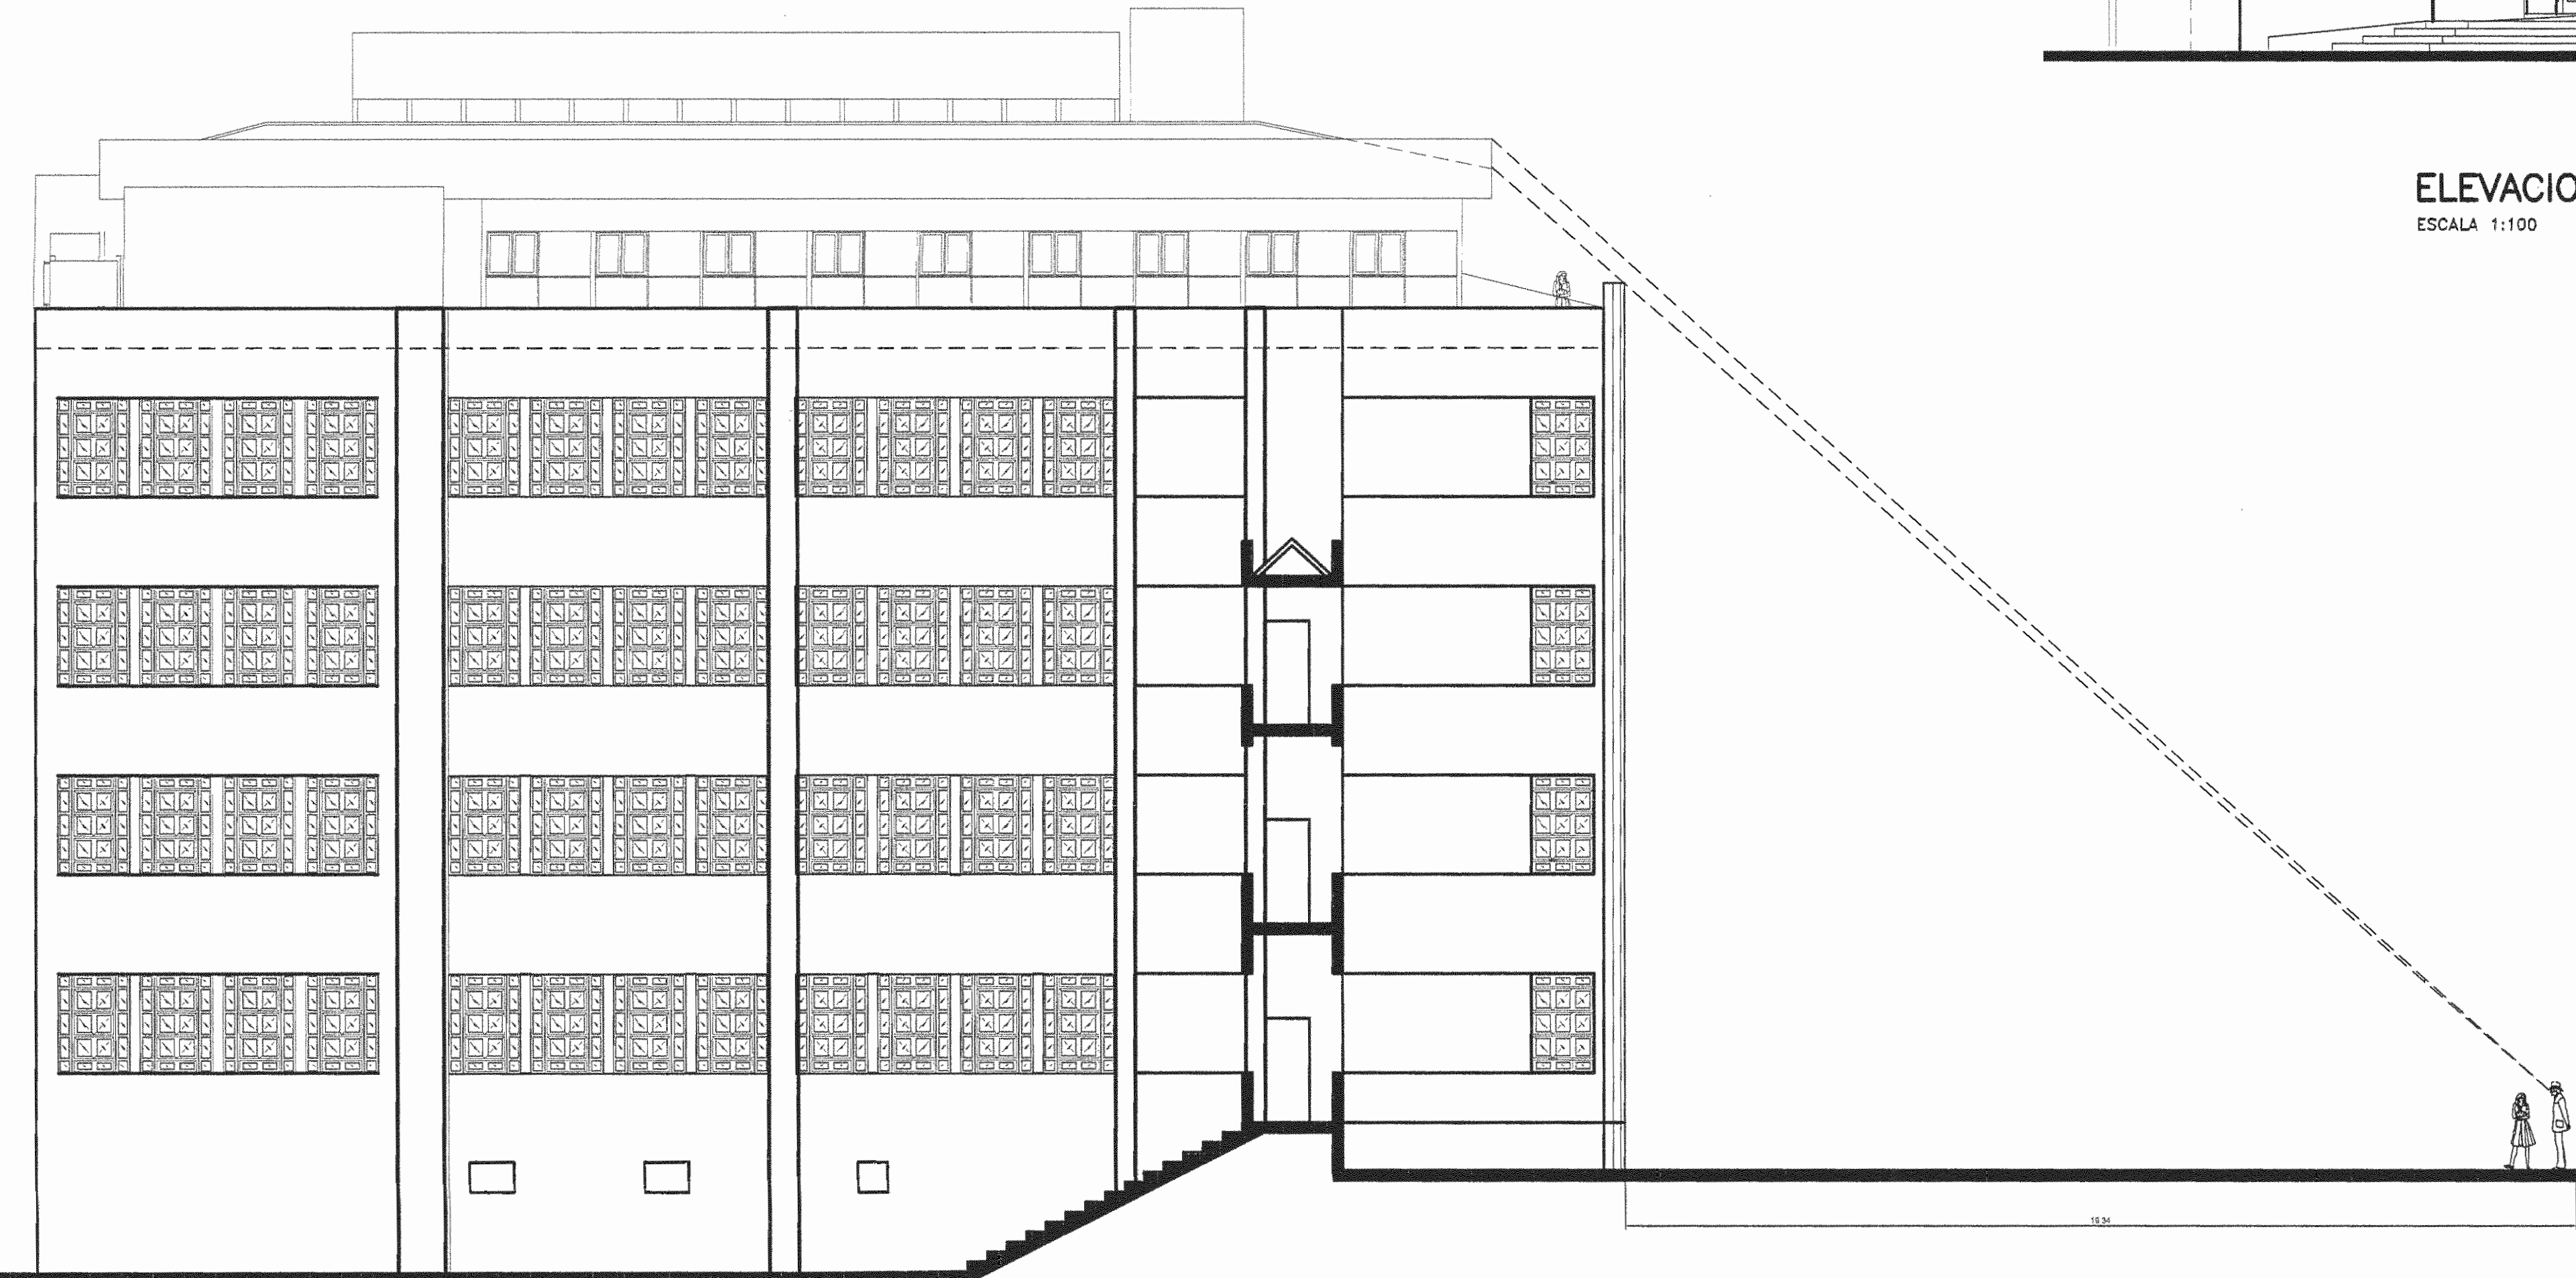

ELEVACION SUR ESCALA 1:100


PROPIETARIO:



ANTEPROYECTO:

**DESPECHO DE LA MINISTRA  
MINISTERIO DE SALUD**

CONSEJO TECNICO DE ASISTENCIA MEDICO SOCIAL

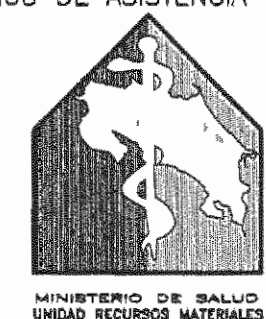

PROVINCIA	CANTON	DISTRITO
-----------	--------	----------

JEFE DE UNIDAD:  
INGENIERO : CHRISTIAN MADRIGAL FONSECA II-10591

DIBUJO : JEFFREY PILARTE MERCADO

PROFESIONAL RESPONSABLE  
DISEÑO E INSPECCION CIVIL:  
NOMBRE: \_\_\_\_\_  
FIRMA \_\_\_\_\_ No. \_\_\_\_\_

PROFESIONAL RESPONSABLE  
DISEÑO ARQUITECTONICO:  
NOMBRE: GASTON UREÑA BRENES  
FIRMA \_\_\_\_\_ No. A-3459

PROFESIONAL RESPONSABLE  
INSPECCION ARQUITECTONICA:  
NOMBRE: \_\_\_\_\_  
FIRMA \_\_\_\_\_ No. \_\_\_\_\_

PROFESIONAL RESPONSABLE  
DISEÑO E INSPECCION ELECTRICA:  
NOMBRE: \_\_\_\_\_  
FIRMA \_\_\_\_\_ No. \_\_\_\_\_

PROFESIONAL RESPONSABLE  
DIRECCION TECNICA  
NOMBRE: \_\_\_\_\_  
FIRMA \_\_\_\_\_ No. \_\_\_\_\_

INFORMACION REGISTRO PUBLICO  
PROPIETARIO:  
No. CATASTRO: \_\_\_\_\_

SITAS: TOMO FOLIO

CONTENIDO  
INDICADO

ESCALA	FECHA	LAMINA
INDICADA	2010	1 DE 2