


Barrio Central
 Barrio Central

- SIMBOLOGIA :**
- POYO
 - ⊕ POSTE COMPAÑIA NACIONAL DE FUERZA Y LUZ
 - ⊗ ARBOL
 - ☎ TELEFONO DEL ICE
 - MONUMENTOS
 - ▣ COLUMNAS
 - TOLDO PARADA DE AUTOBUSES
 - ☎ PALMERAS

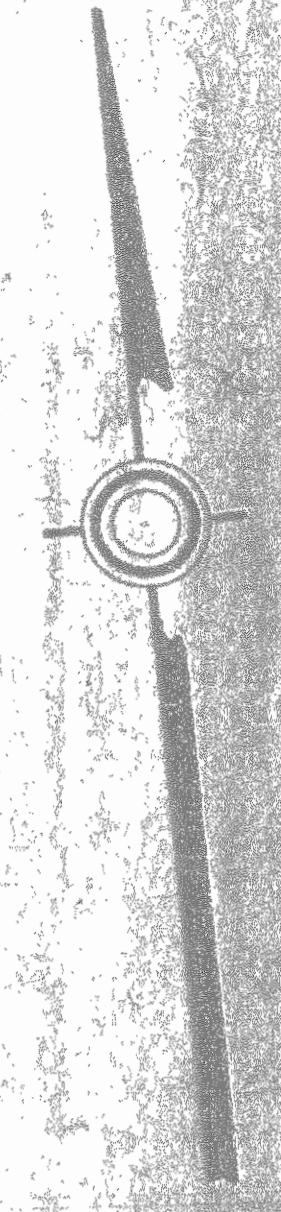


MUNICIPALIDAD DE SAN JOSE
 División Topográfica

PARQUE CENTRAL

PLANO Nº 54 - 71 LEVANTO TOPOGRAFICO
 LAMINA UNICA FECHA: JULIO 1971
 ESCALA 1:200 DISEÑO: B. B. STOSY

Aprobado por:



 ING. JEFE MUNICIPAL ING. DISEÑO Y PROYECTO