




ELEVACION PRINCIPAL

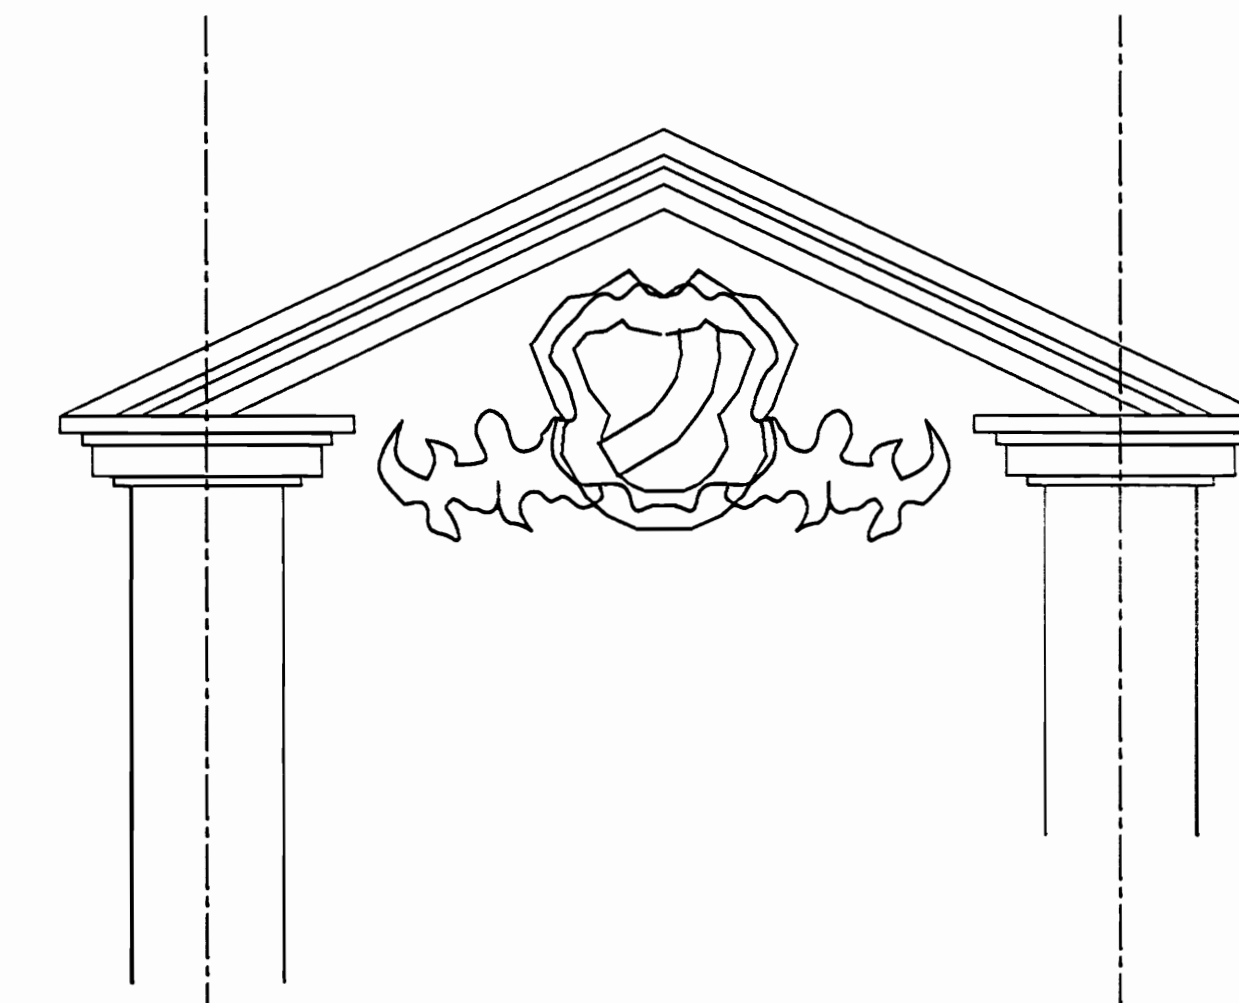


GUARNICION EN VENTANAS SUPERIORES (FACHADA)

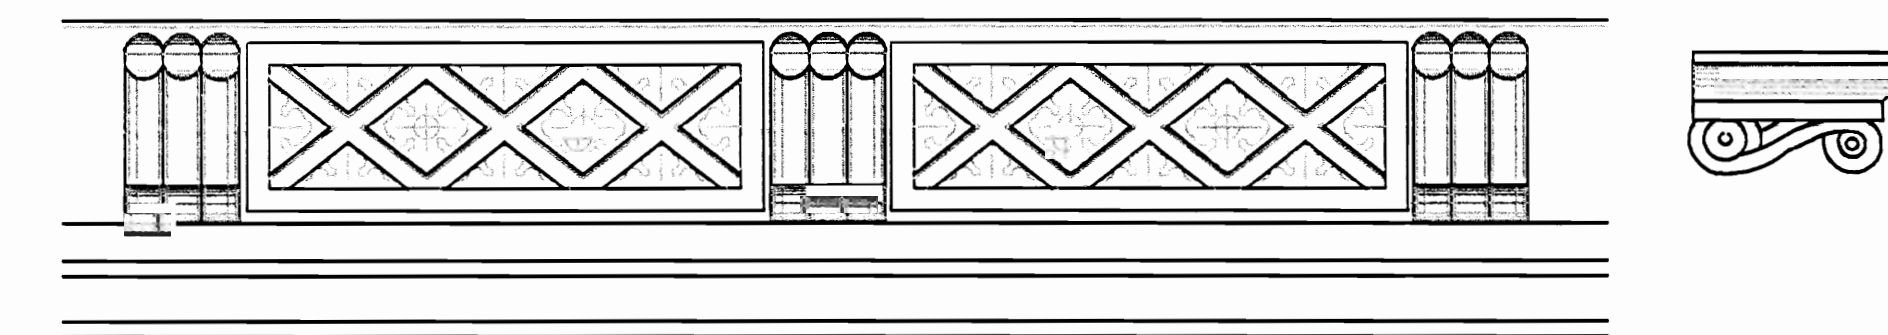


DETALLE MOLDURA EN CIELO

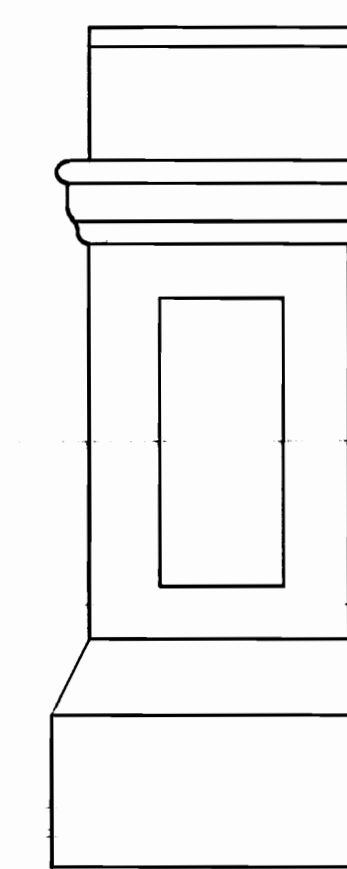



BASE DE COLUMNA

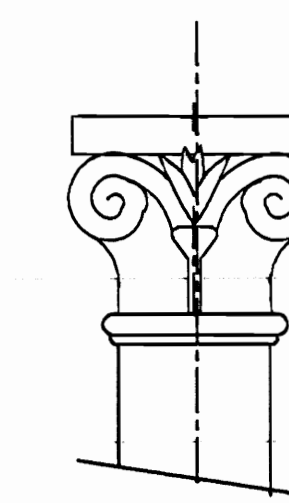


CAPITEL DORICO EN FACHADAS

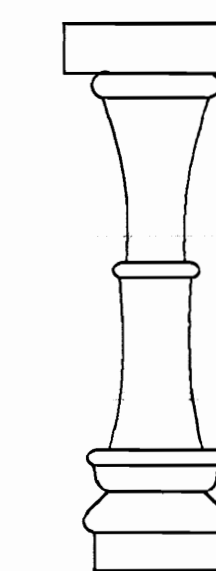




BALAUSTRES INCRUSTADOS EN FACHADAS

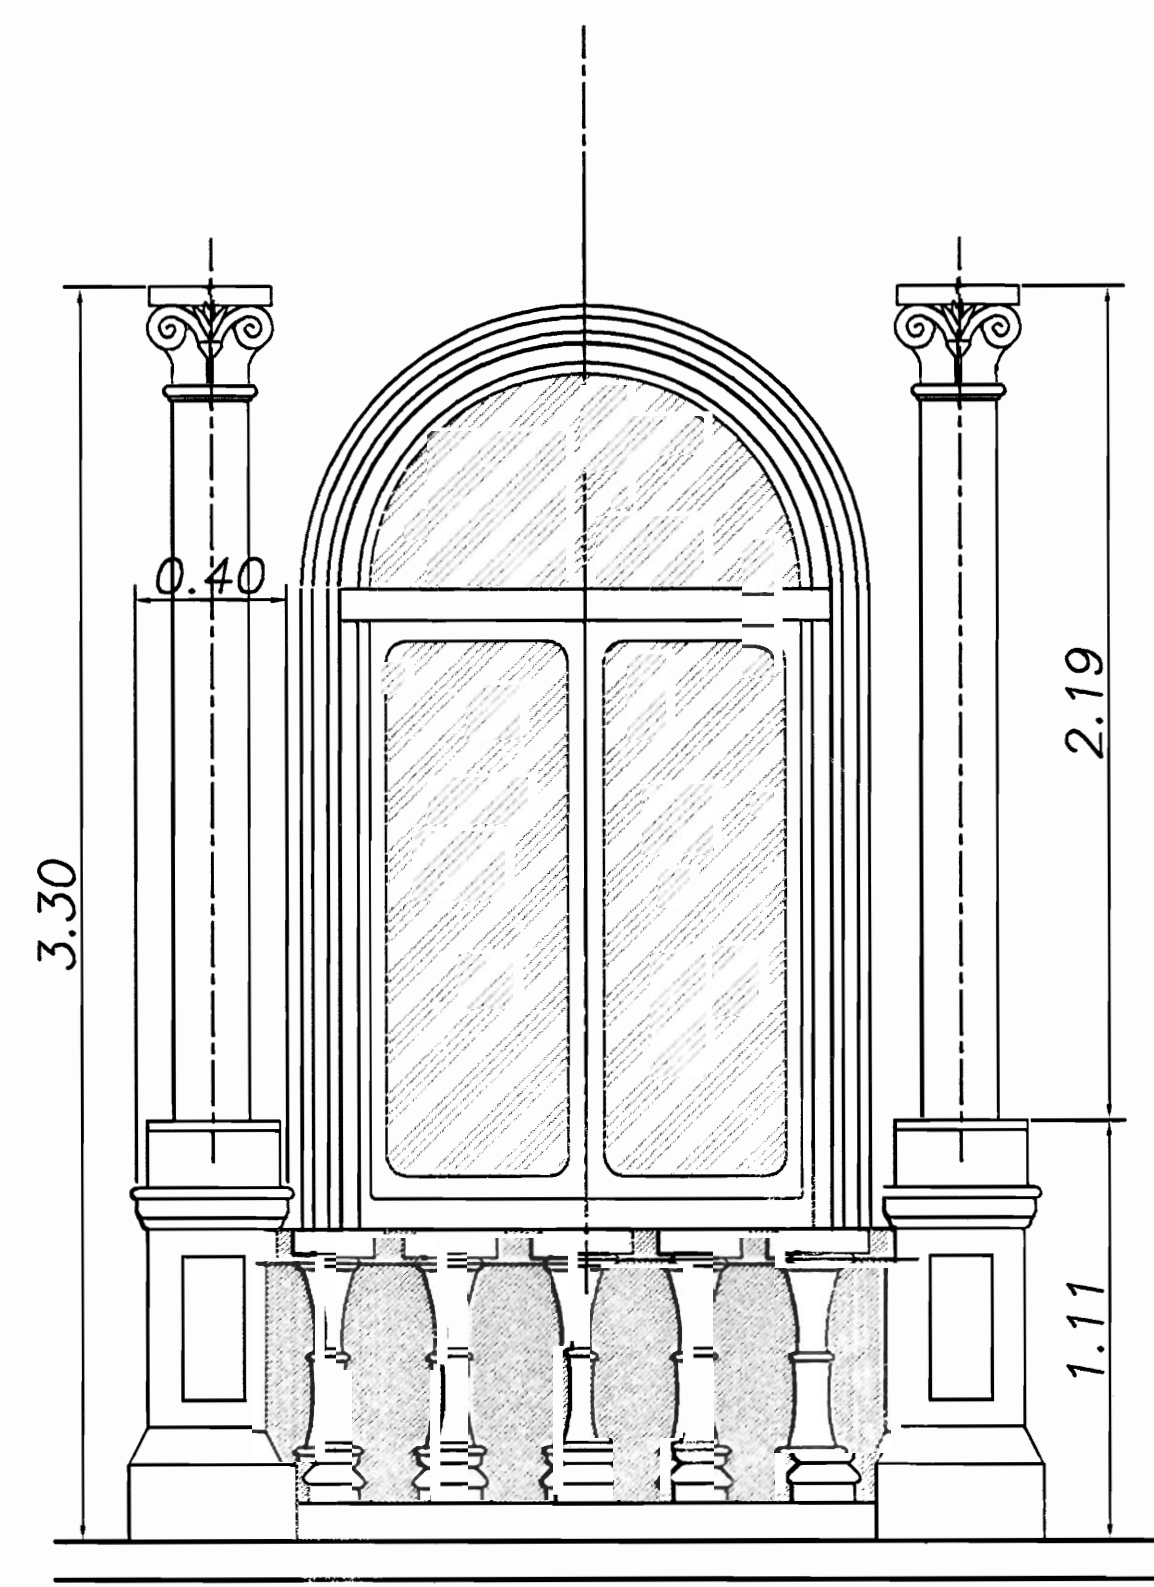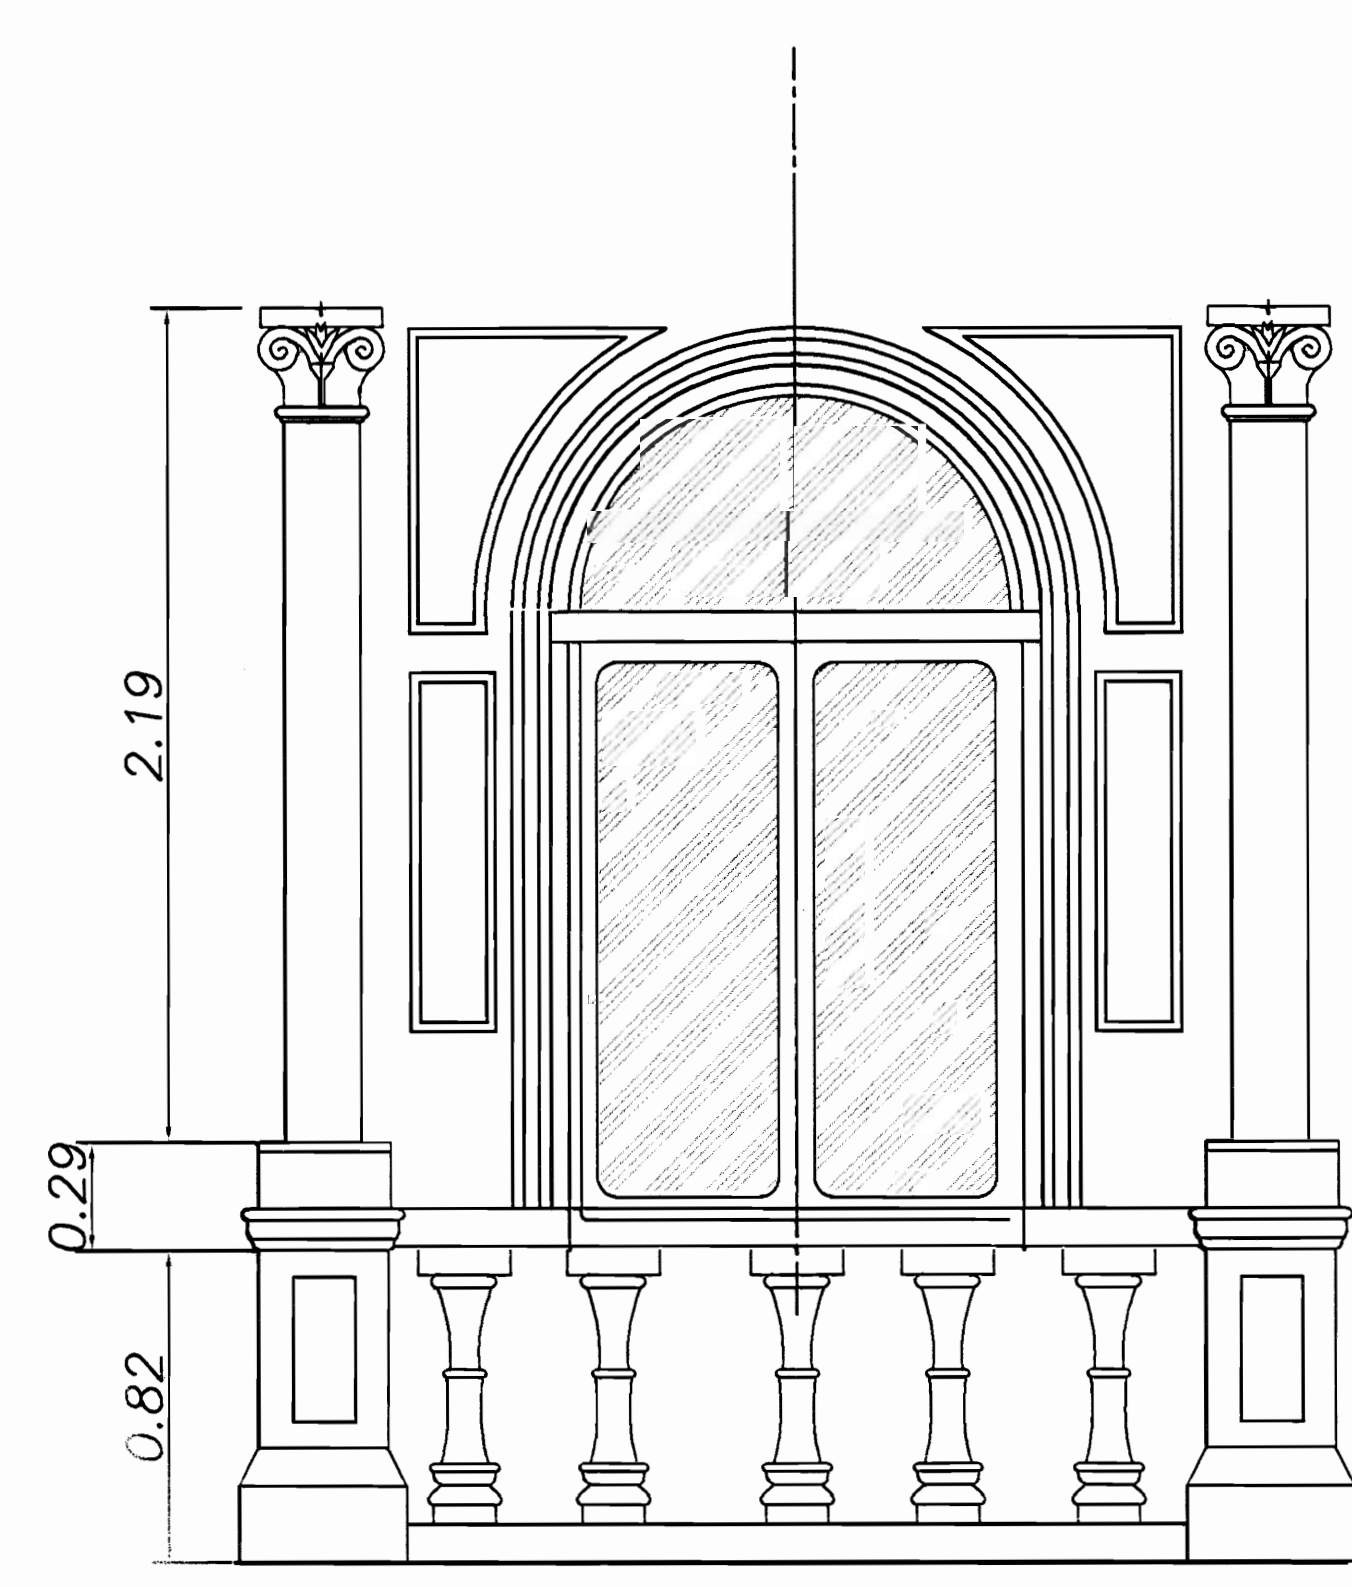

VENTANAS SUPERIORES

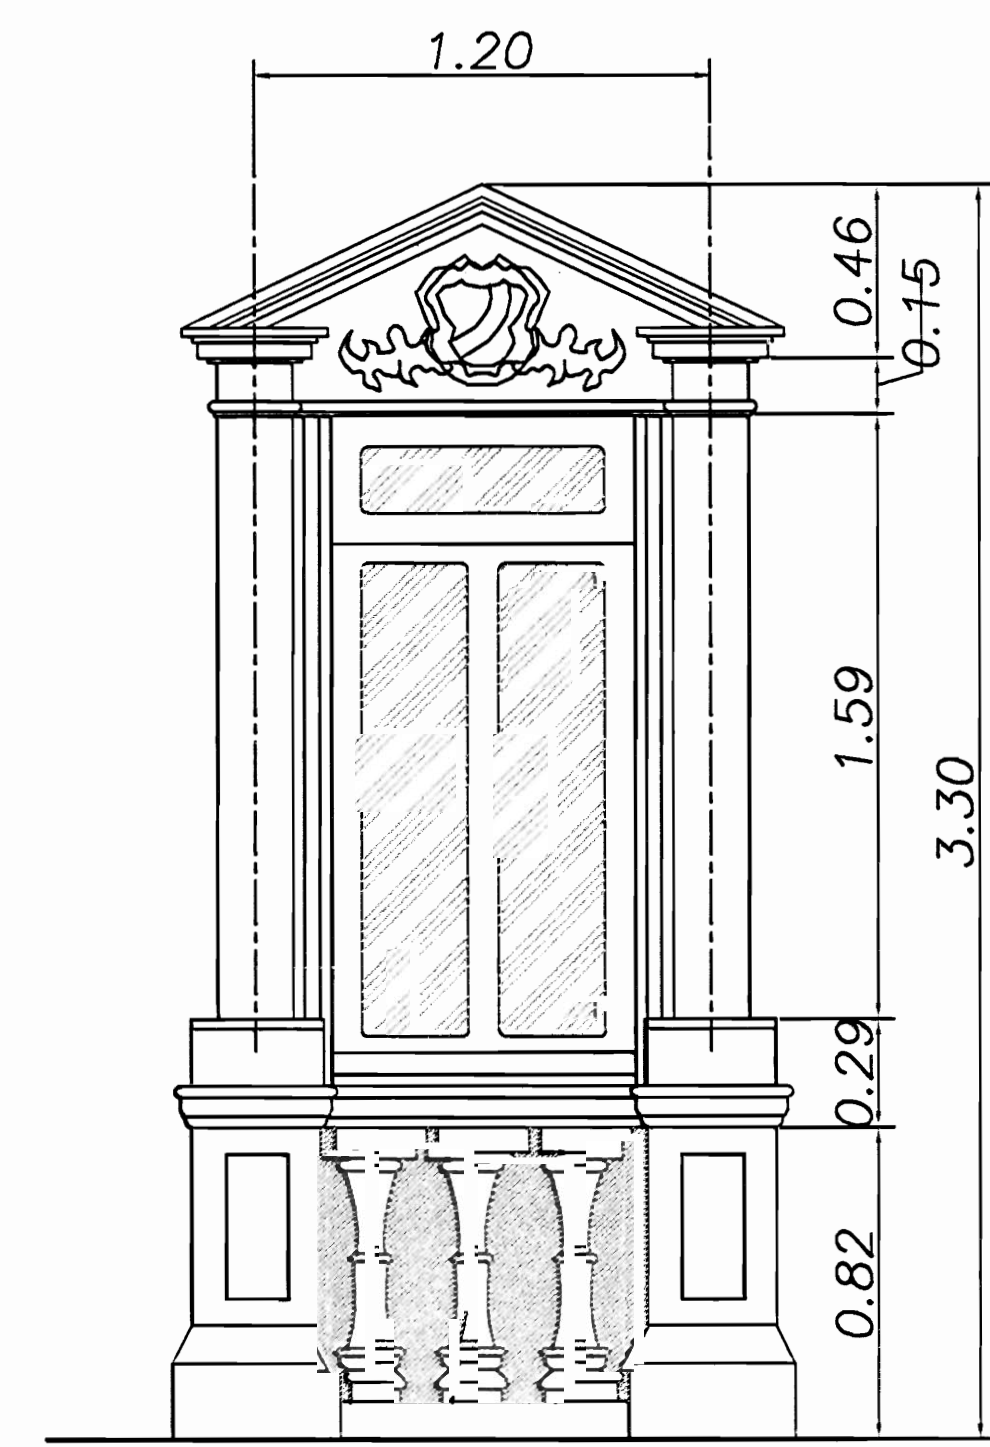

DETALLE DE VENTANAS Y COLUMNAS
ESCALA 1:20

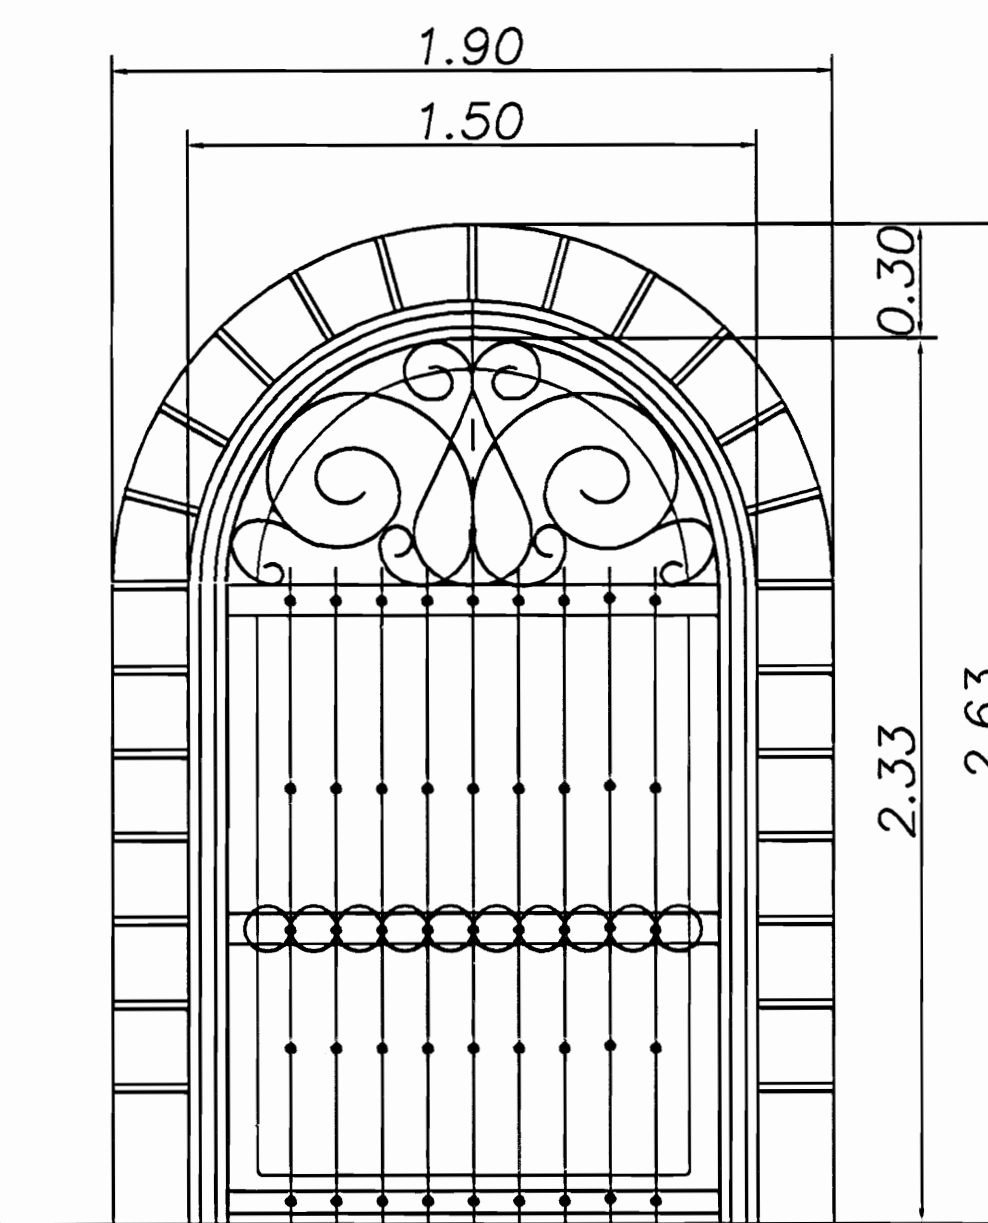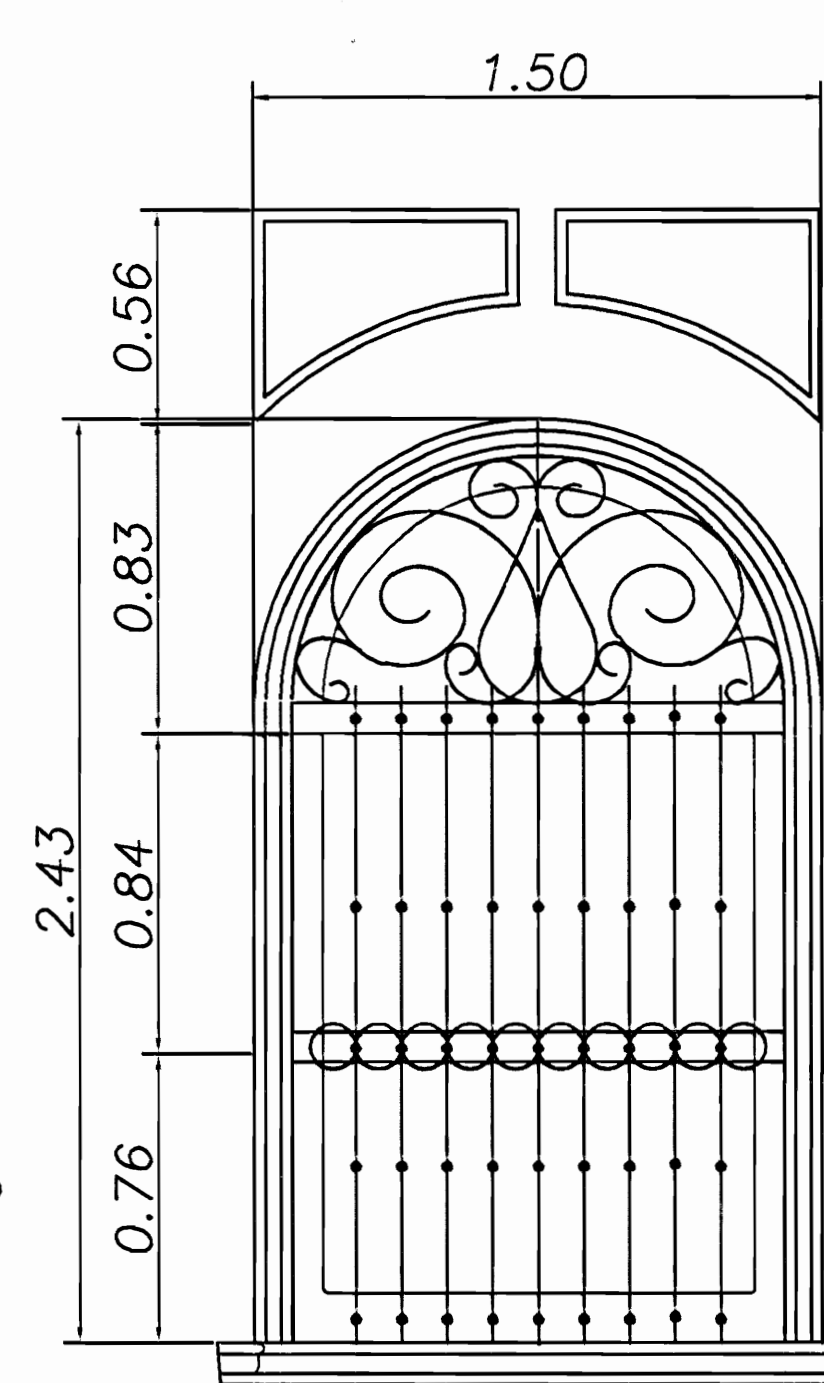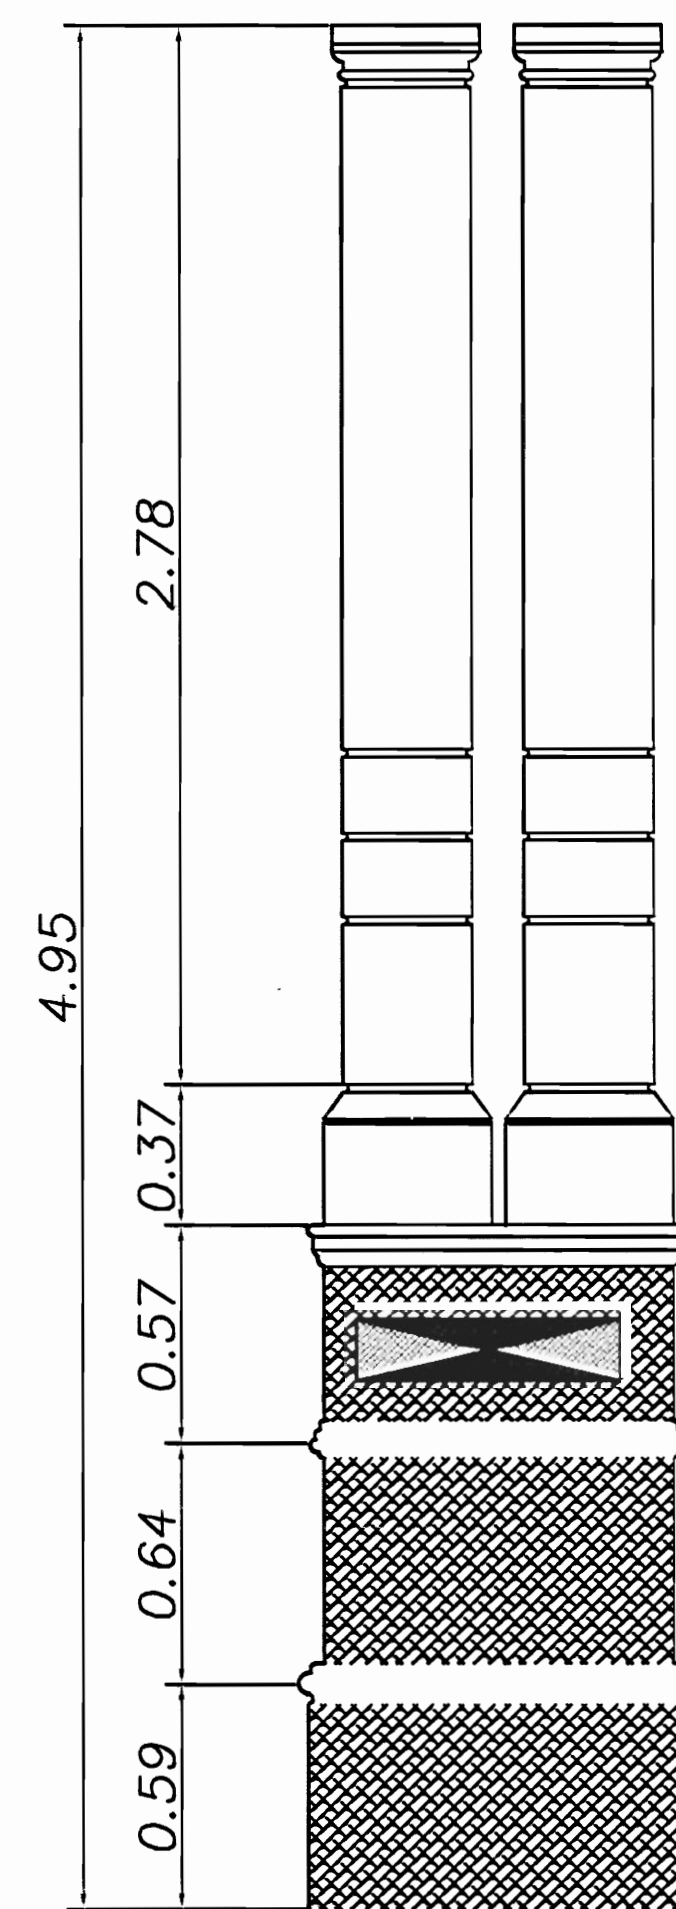

VENTANAS INFERIORES

DETALLE DE MOLDURAS
ESCALA:1/10

PROYECTO		
EDIFICIO ANTIGUO BANCO ANGLO		
PROPIETARIO		
MINIST. CULTURA JUVENTUD Y DEPORTES		
DEPARTAMENTO DE PATRIMONIO ARQUITECTONICO Y CULTURAL		
PROVINCIA	CANTON	DISTRITO
1° SAN JOSE	1° SAN JOSE	1° CATEDRAL
DIRECTORIA DE PATRIMONIO		
ARL. SANDRA QUIROS		
FIRMA: # DE REG.		
PROF. RESPONSABLE DIBECC. TECNICA		
NOMBRE: # DE CADASTRO:		
FIRMA: # DE REG.		
INF. DE REGISTRO PUBLICO		
PROPIETARIO: # DE CADASTRO:		
SEAS:		
CONTENIDO		
ESCALA	FECHA	LAMINA