

INDICE DE LÁMINAS

Lámina N°1

- Índice de láminas
- Plantas de ubicación
- Planta de localización

Lámina N°2:

- Planta Intervención Arquitectónica - Sótano
- Planta Intervención Arquitectónica - 1er. Nivel

Lámina N°3:


- Planta Intervención Arquitectónica - 2do. Nivel
- Planta Intervención Arquitectónica - 3er. Nivel
- Planta Intervención Arquitectónica - 4to. Nivel

Lámina N°4:

- Fachada Principal
- Corte Transversal A-A
- Corte Longitudinal B-B

Lámina N°5:

- Planta de Techos
- Detalle de Monitor

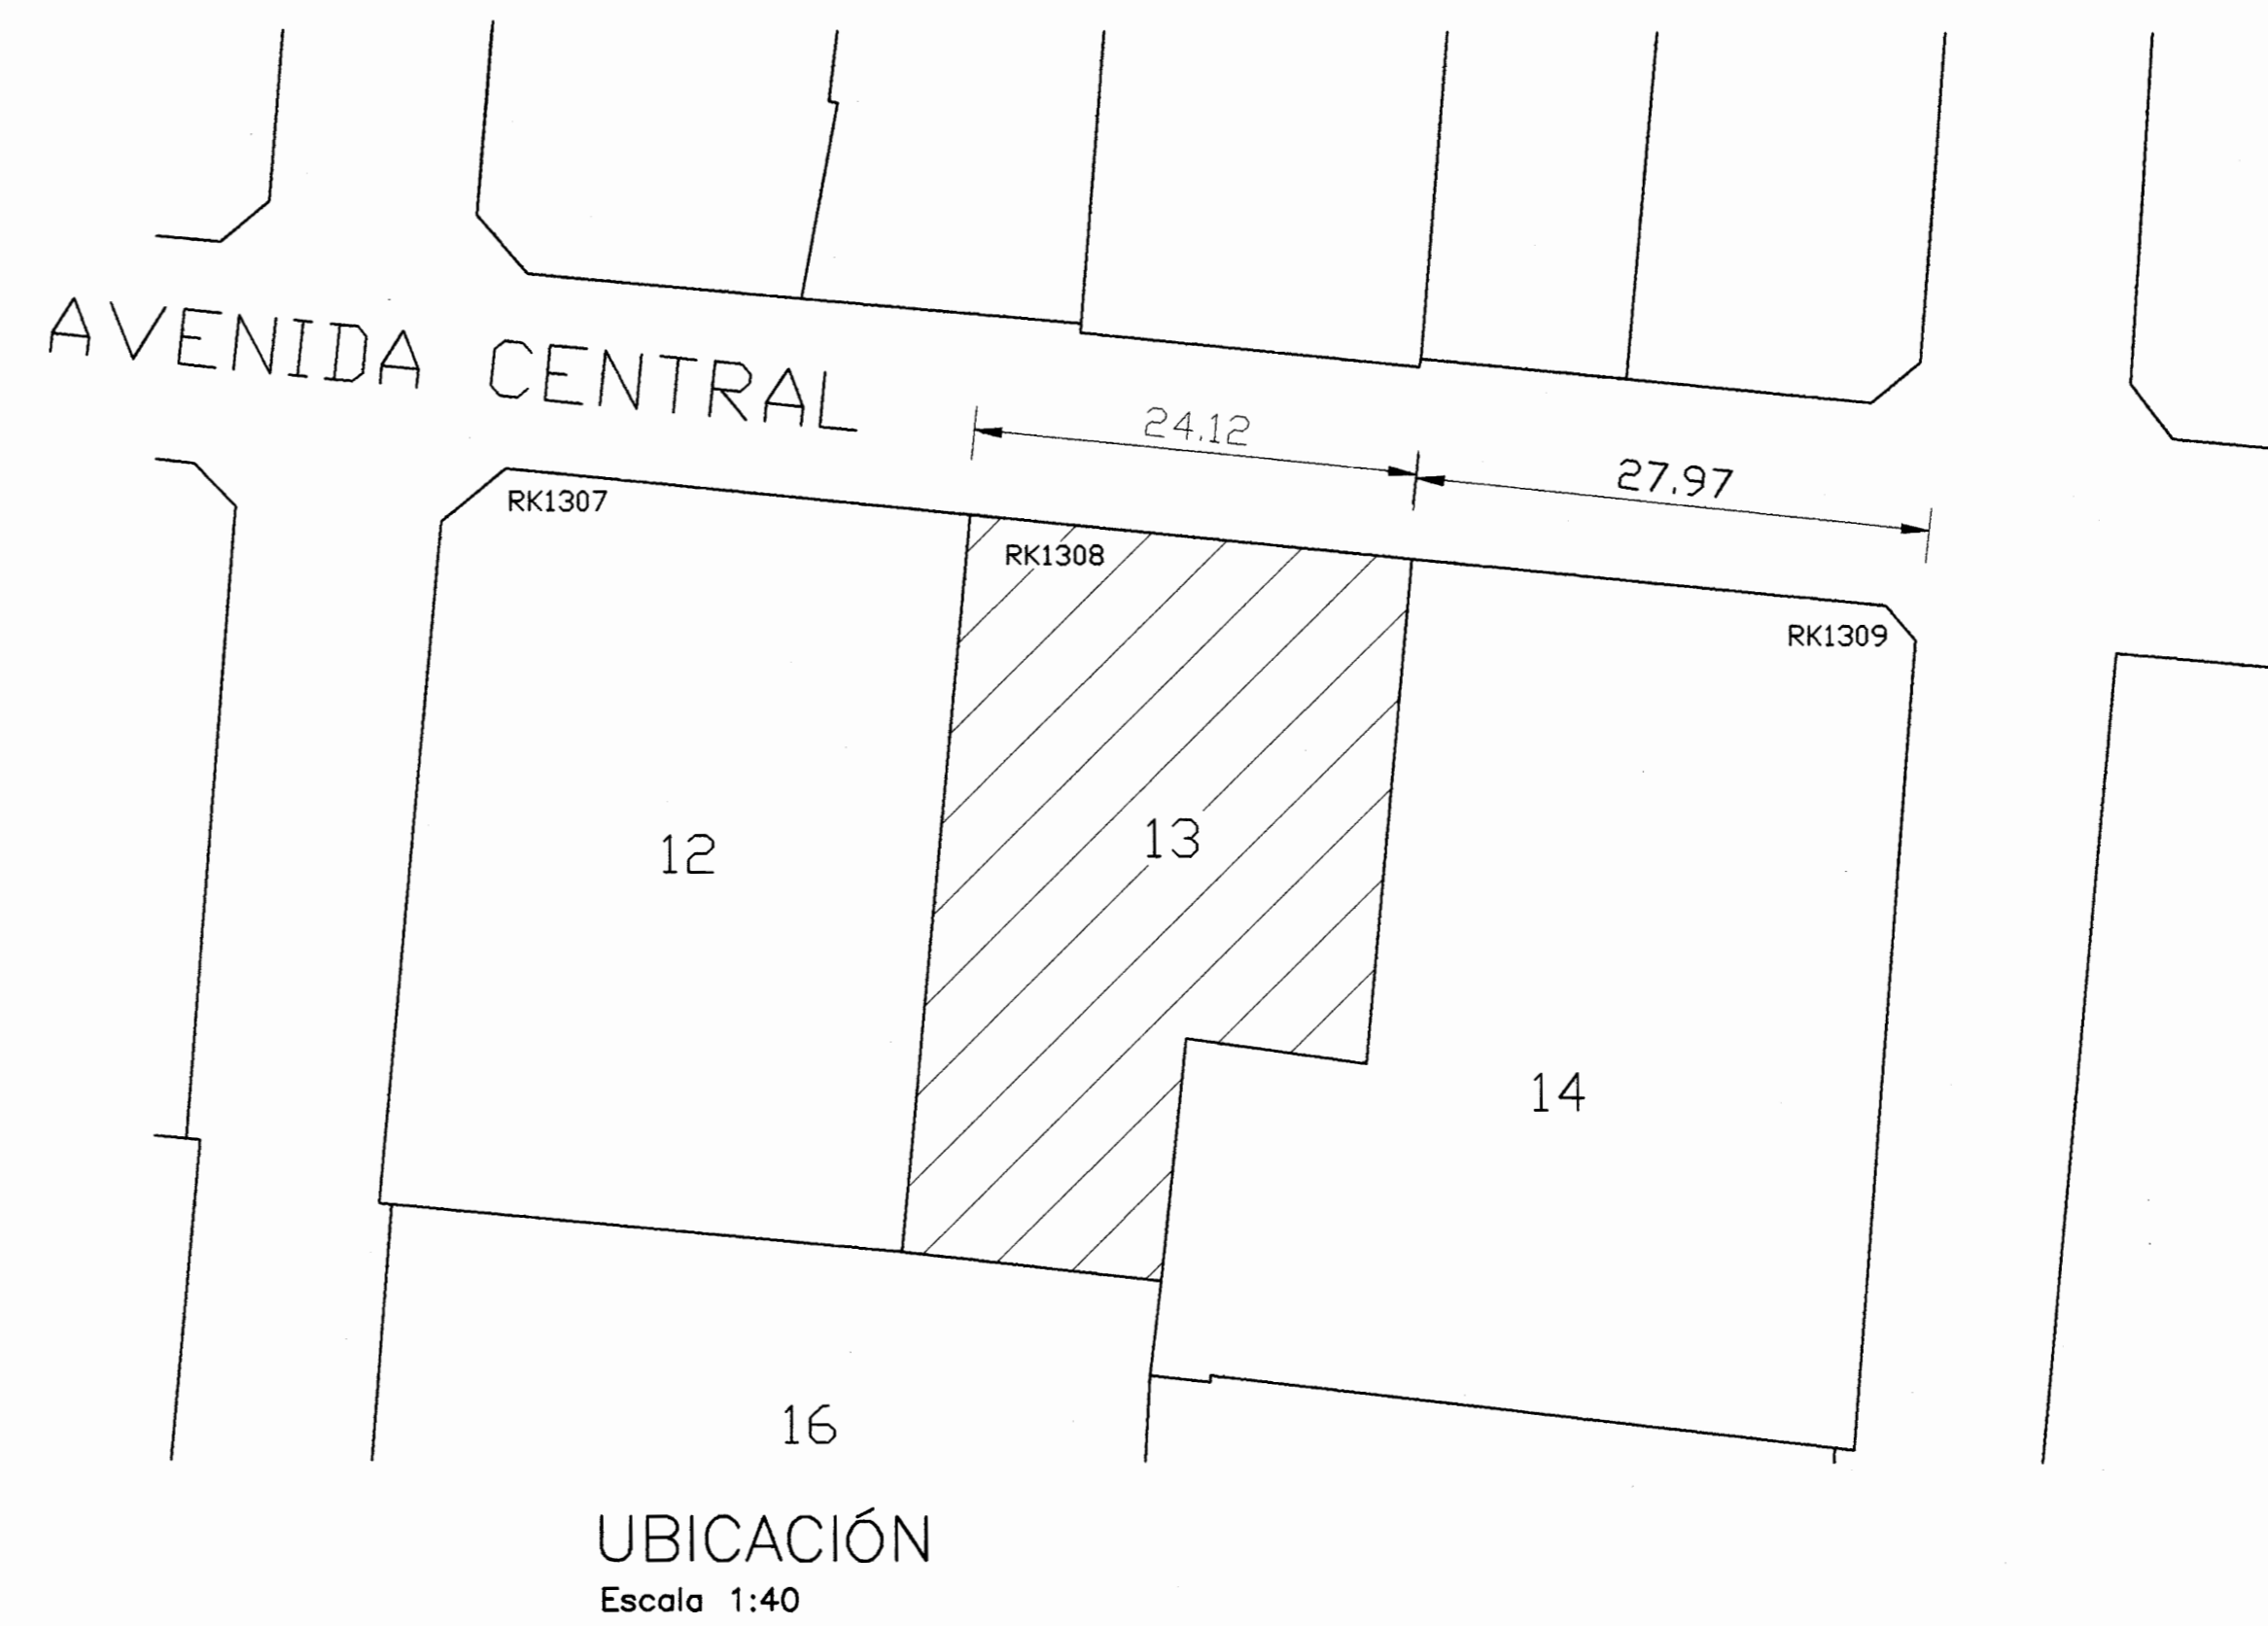

De permiso

aprobación comisión revisora de permisos de construcción



proyecto : RESTAURACIÓN EDIFICIO DE LAS ACADEMIAS

propietario : MINISTERIO DE CULTURA

provincia	cantón	distrito
SAN JOSÉ	SAN JOSÉ	CATEDRAL

Centro de Investigación del Patrimonio Cultural

arquitecto : Arq. Adrián Vindas Chaves
ingeniero :

dibujo : A.J.R.S.

profesional responsable : nombre : Arq. ADRIAN VINDAS CHAVES

firma : n.reg. A-8489

profesional responsable : nombre : Ing. GILBERT ARGUELLO

firma : n.reg.

profesional responsable :

dirección técnica :

nombre :

firma : n.reg.

Información registro público :

propietario : MINISTERIO DE CULTURA, JUVENTUD Y DEPORTES


n° de catastro :

altas :


contenido :

INDICADO

escala :	fecha :	lámina :
INDICADA	FEBRERO 2004	1

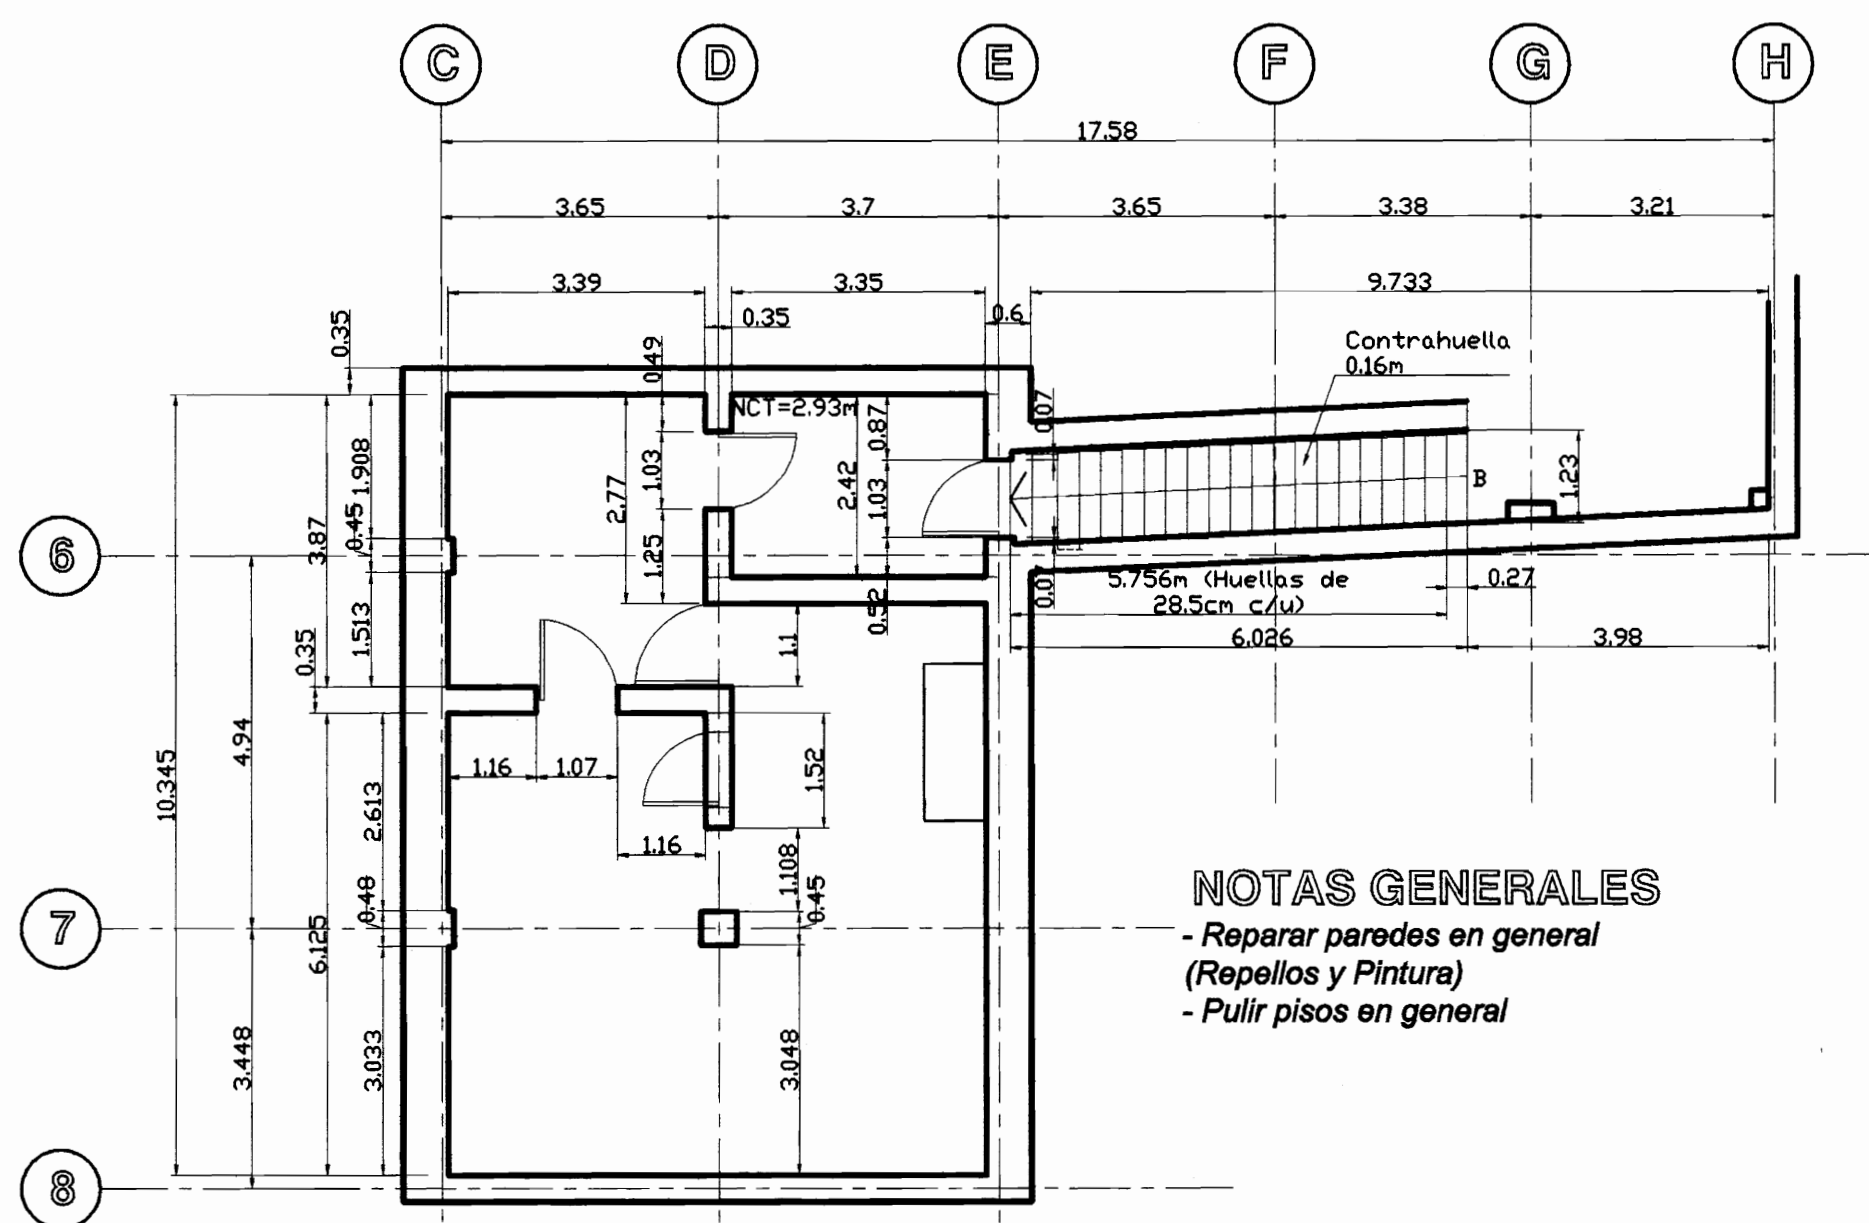

PLANTA INTERVENCIÓN ARQUITECTÓNICO SÓTANO
 Escala 1:100

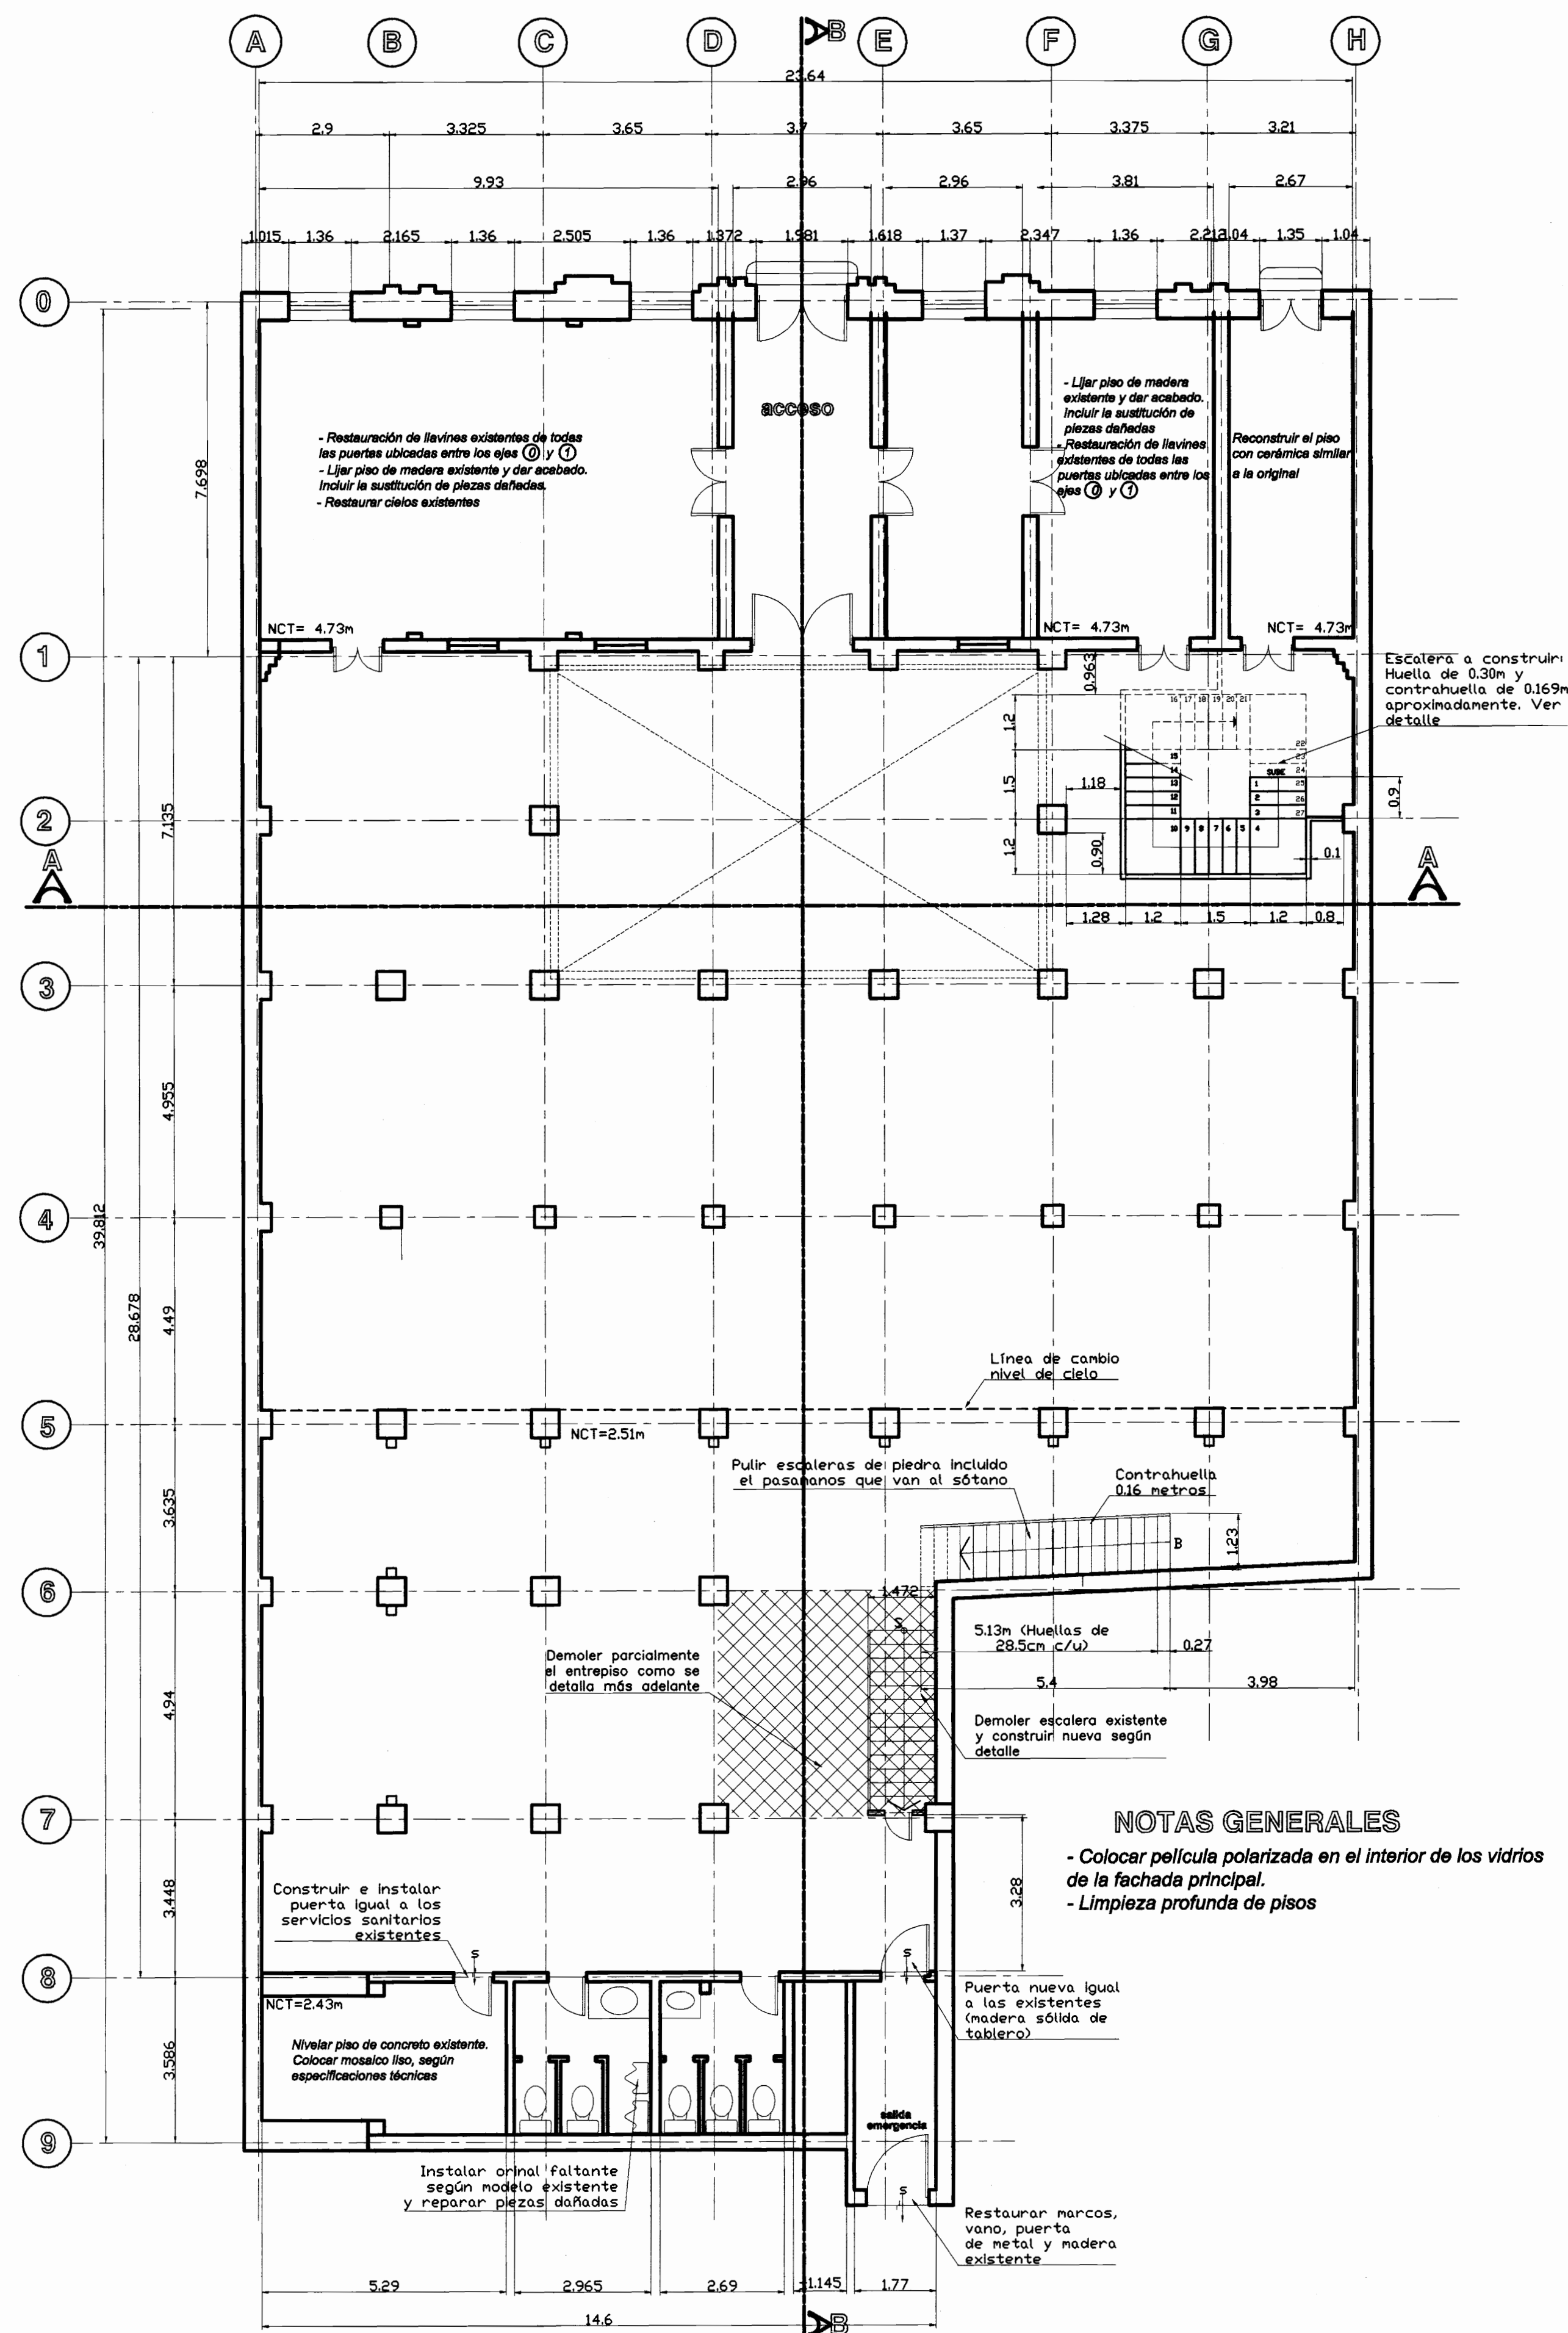

PLANTA INTERVENCIÓN ARQUITECTÓNICO PRIMER NIVEL
 Escala 1:100

De permisos

aprobación comisión revisora de permisos de construcción



proyecto : RESTAURACIÓN EDIFICIO DE LAS ACADEMIAS

propietario : MINISTERIO DE CULTURA

provincia	cantón	distrito
SAN JOSÉ	SAN JOSÉ	CATEDRAL

Centro de Investigación del Patrimonio Cultural

arquitecto : Arq. Adrián Vindas Chaves

ingeniero :

dibujo : A.J.R.S.

profesional responsable :

nombre : Arq. ADRIAN VINDAS CHAVES

firma : _____ n.reg. A-6489

profesional responsable :

nombre : Ing. GILBERT ARGUELLO

firma : _____ n.reg. _____

profesional responsable :

dirección técnica :

nombre :

firma : _____ n.reg. _____

información registro público :

propietario : MINISTERIO DE CULTURA, JUVENTUD Y DEPORTES

n° de catastro :


sitas :

contenido :


INDICADO

escala :	fecha :	lámina :
INDICADA	FEBRERO 2004	2


INDICADA FEBRERO 2004 2

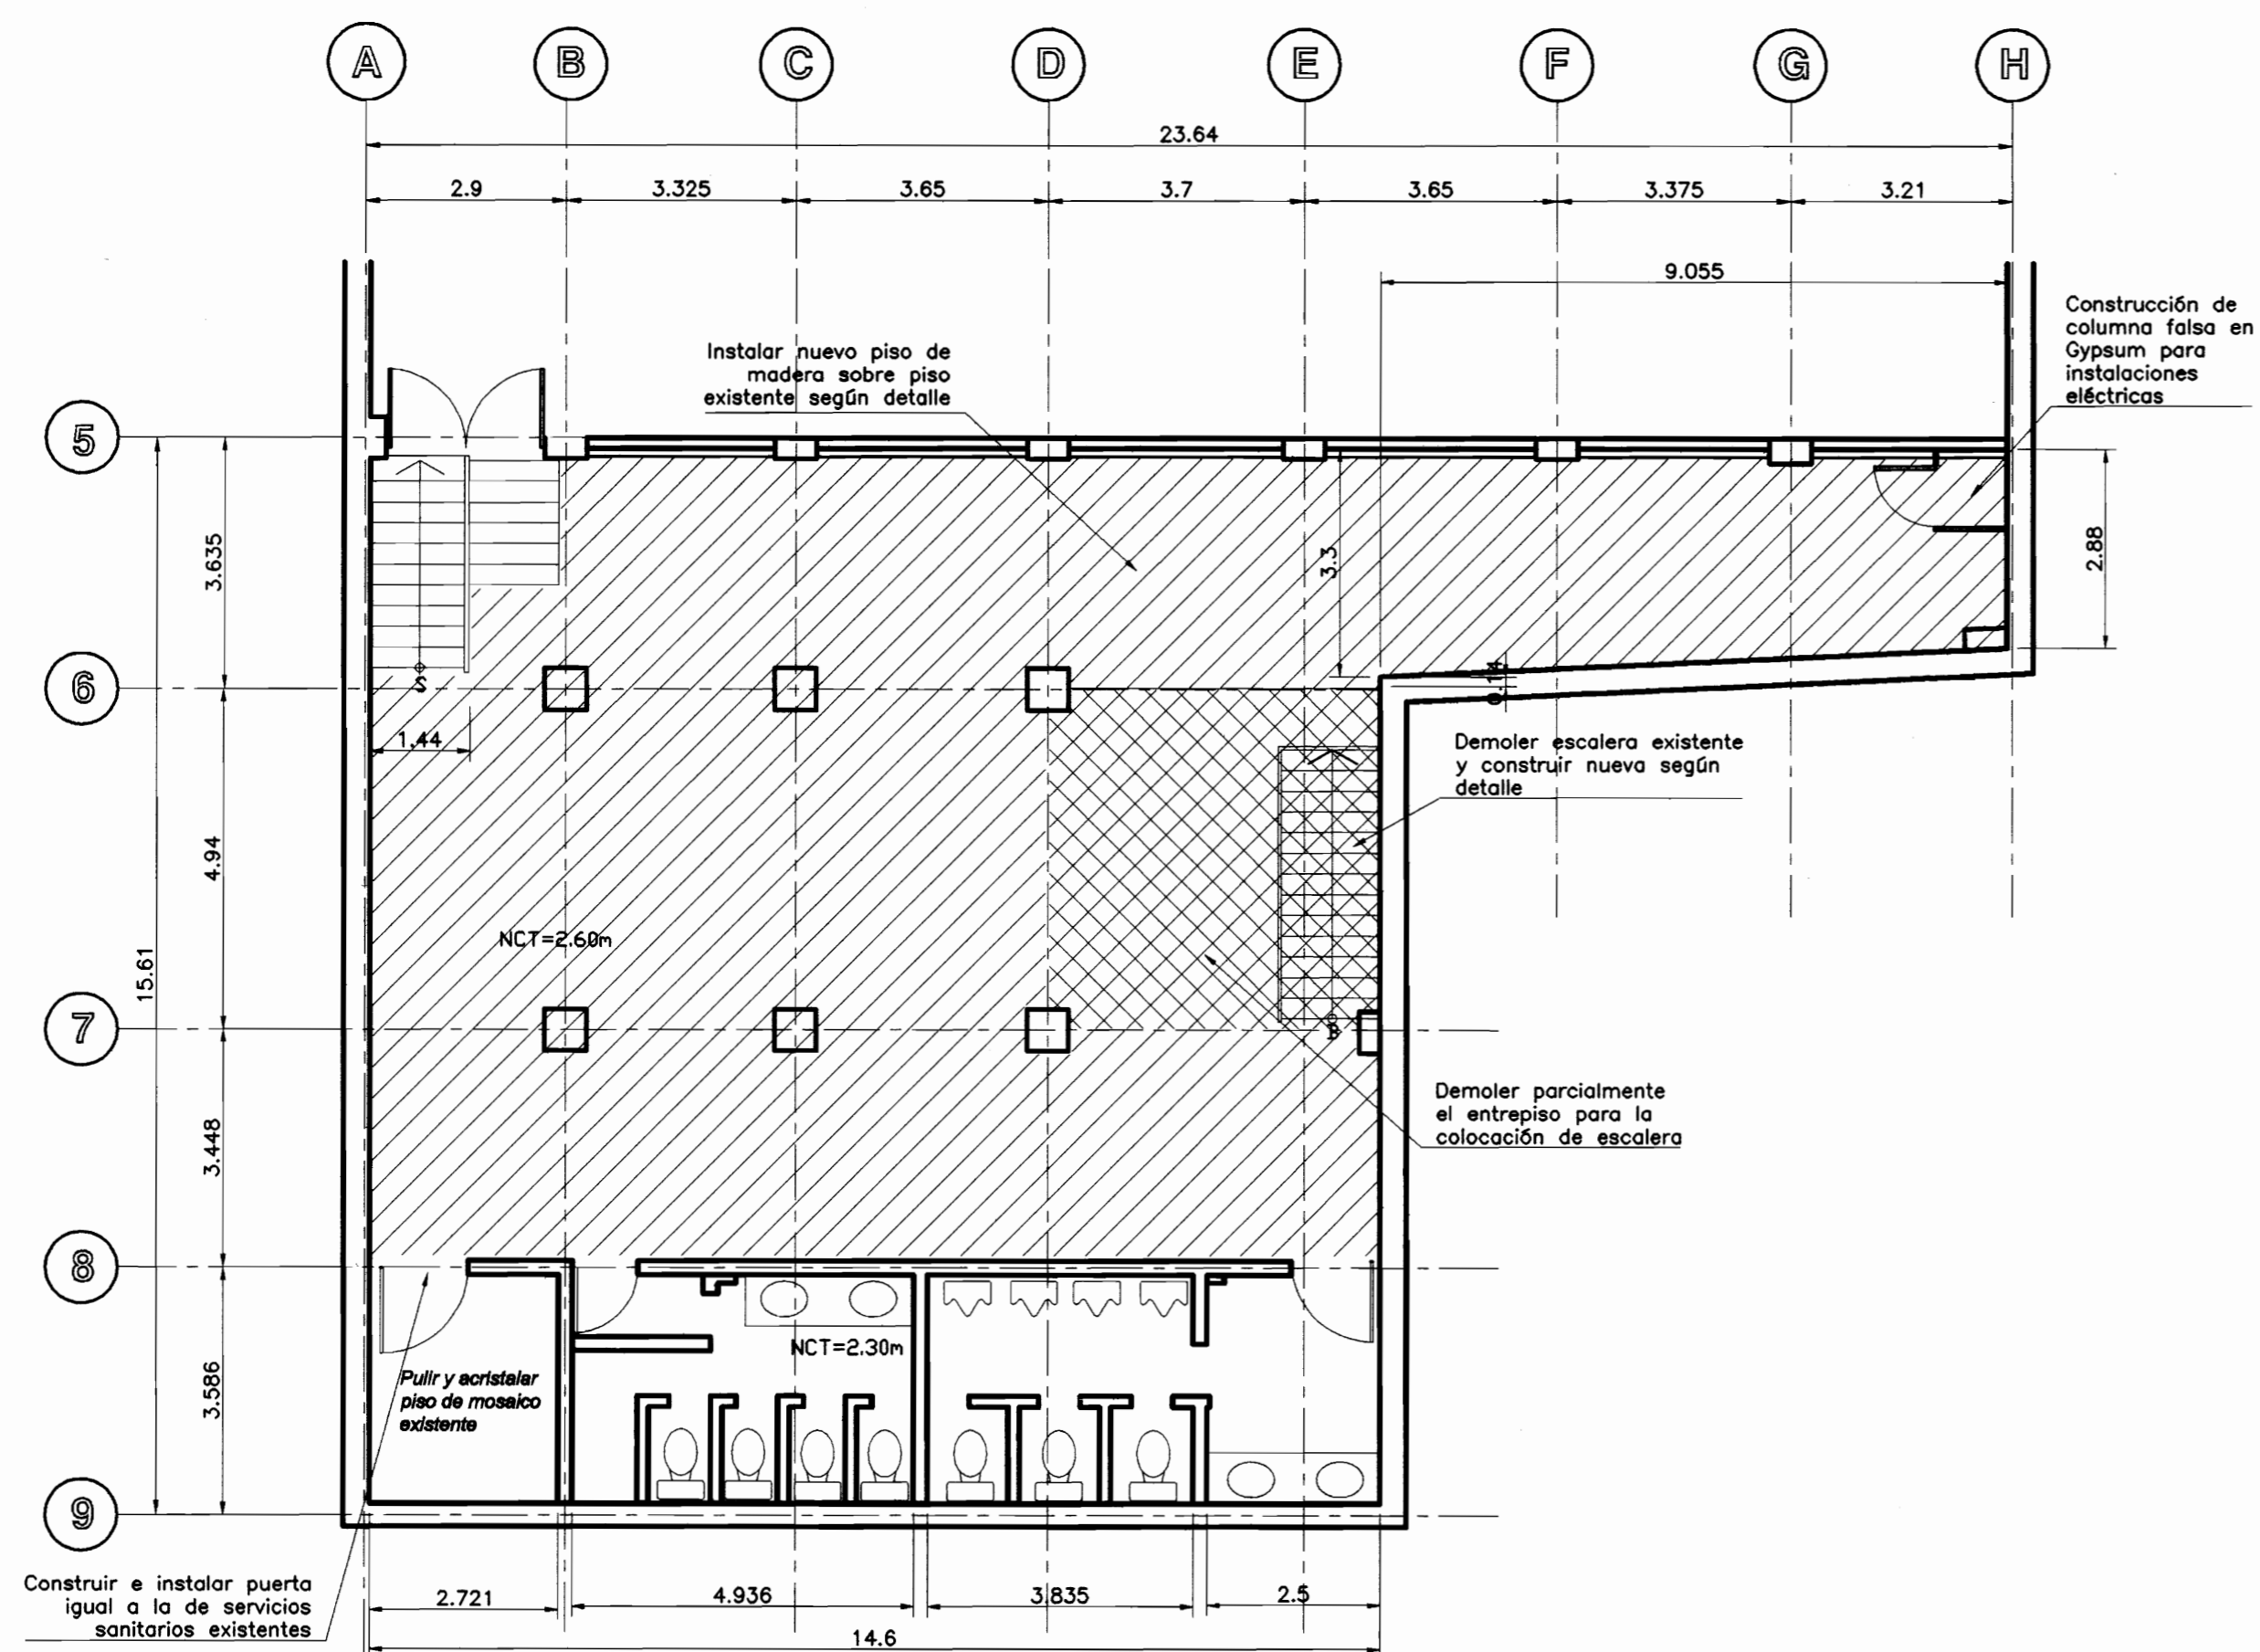

PLANTA INTERVENCIÓN ARQUITECTÓNICA
SEGUNDO NIVEL
Escala 1:100

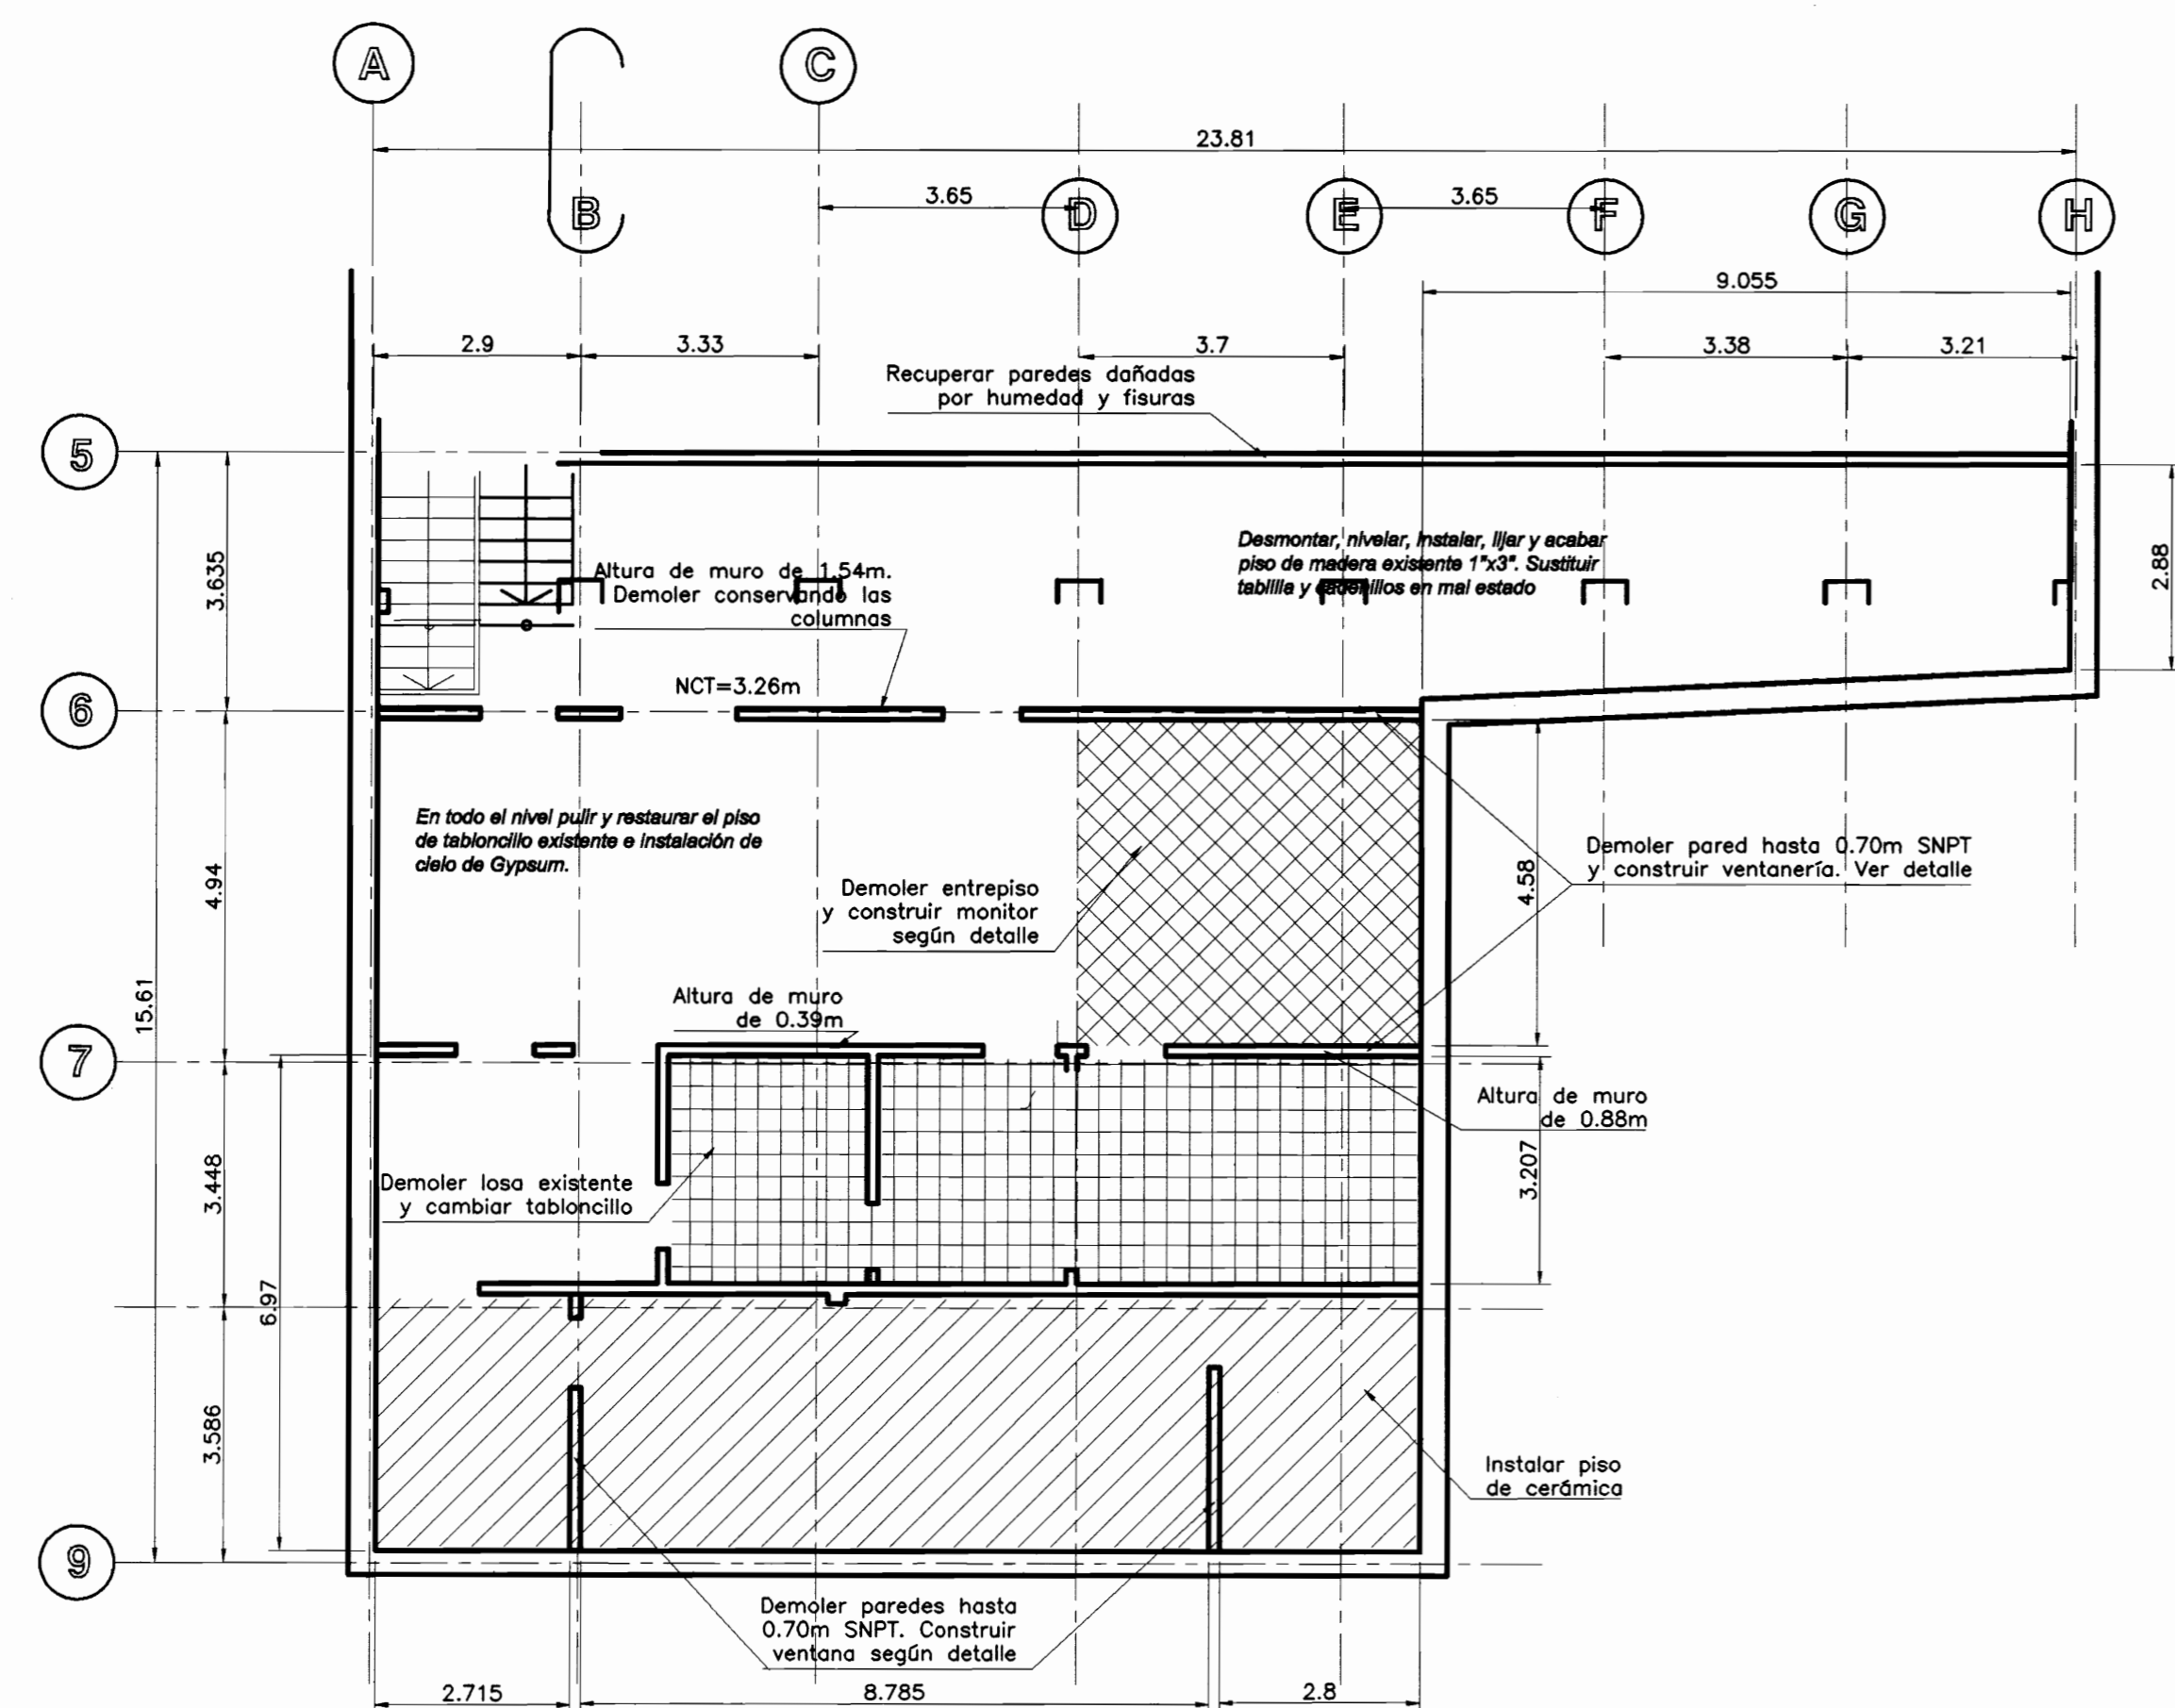

PLANTA INTERVENCIÓN ARQUITECTÓNICA
CUARTO NIVEL
Escala 1:100

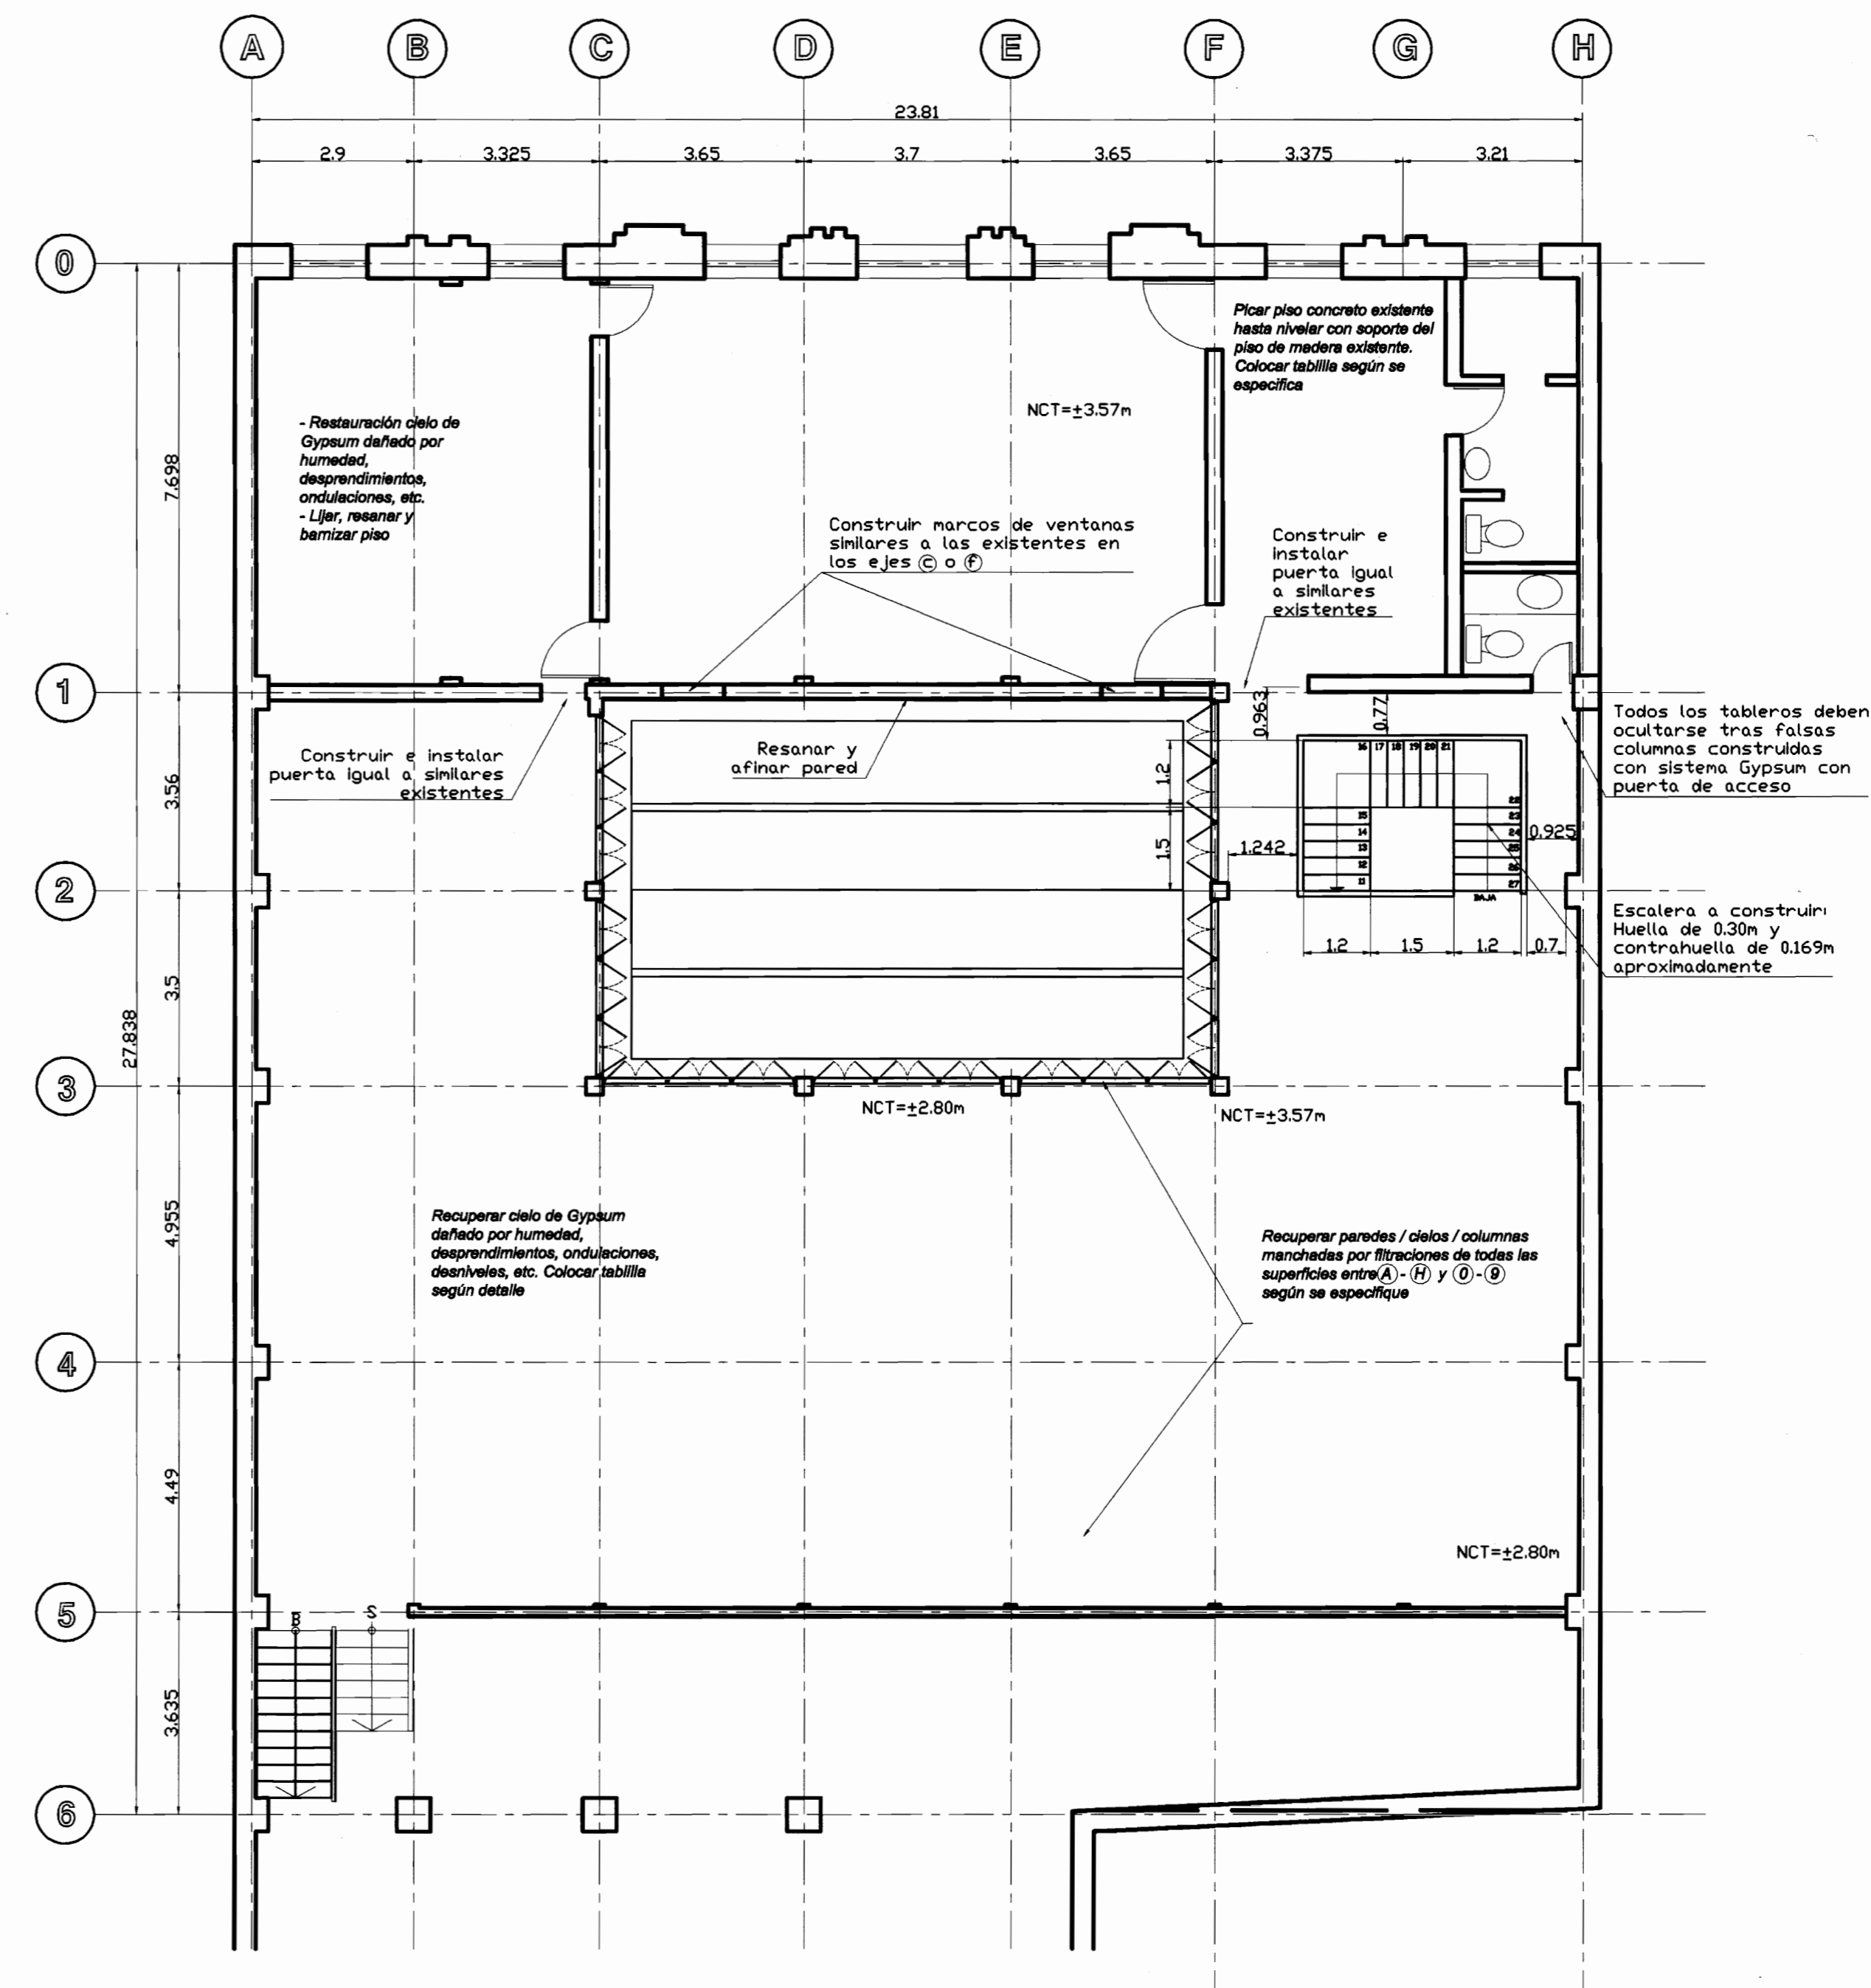

NOTAS GENERALES

- Colocar película polarizada en todos los vidrios de fachadas interior - exterior
- Instalar tubería de agua potable y cloacas según se detalle en el plano mecánico

PLANTA INTERVENCIÓN ARQUITECTÓNICA
TERCER NIVEL
Escala 1:100

De permisos

aprobación comisión revisora de permisos de construcción



proyecto :
**RESTAURACIÓN
EDIFICIO DE LAS ACADEMIAS**

propietario :
MINISTERIO DE CULTURA

provincia	cantón	distrto
SAN JOSÉ	SAN JOSÉ	CATEDRAL

Centro de Investigación del Patrimonio Cultural

arquitecto : Arq. Adrián Vindas Chaves
Ingeniero:

dibujo : A.J.R.S.

profesional responsable :
nombre : Arq. ADRIAN VINDAS CHAVES

firma : _____ n.reg. A-6489

profesional responsable :
nombre : Ing. GILBERT ARGUELLO


firma : _____ n.reg.

profesional responsable :
dirección técnica :
nombre :
firma : _____ n.reg.


información registro público :
propietario : MINISTERIO DE CULTURA, JUVENTUD Y DEPORTES
n° de catastro :
sitios :
contenido :

INDICADO


escala :	fecha :	lámina :
INDICADA	FEBRERO 2004	3

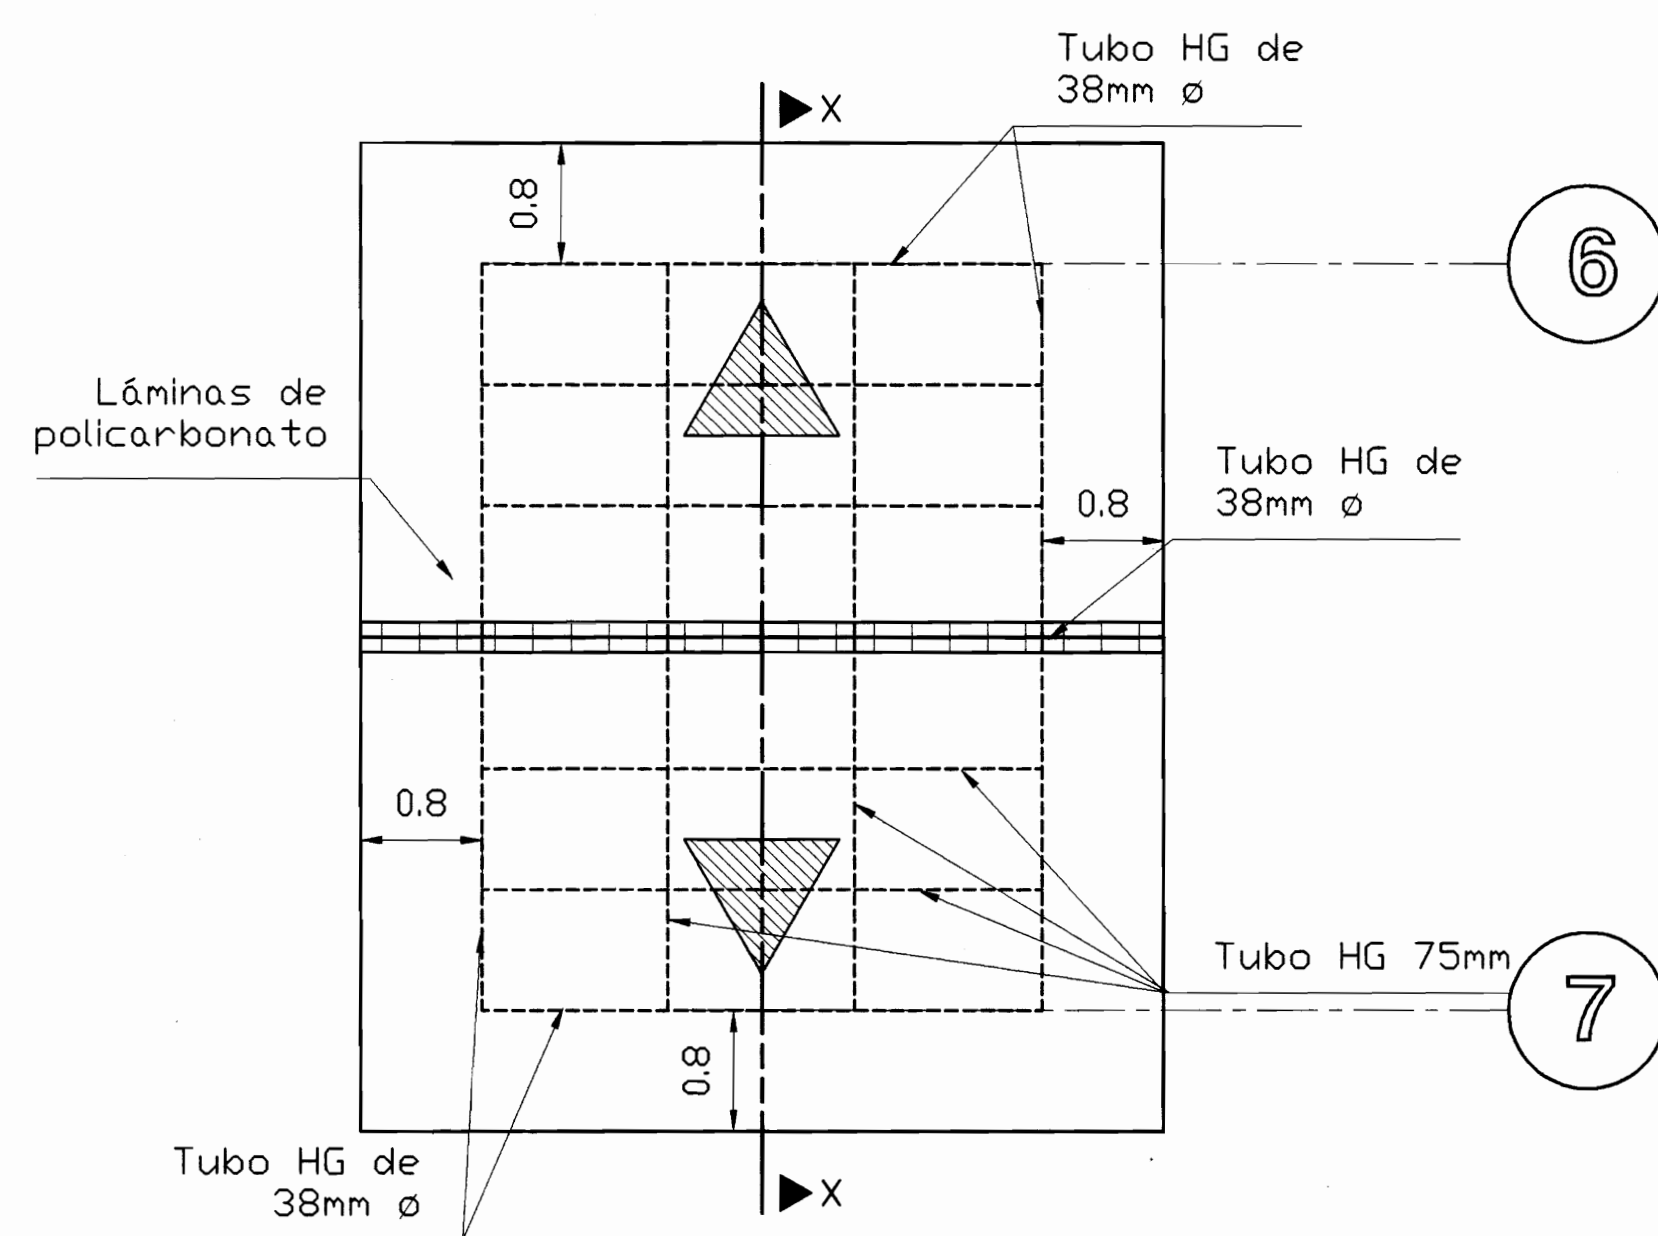

DETALLE DE MONITOR
Escala 1:50

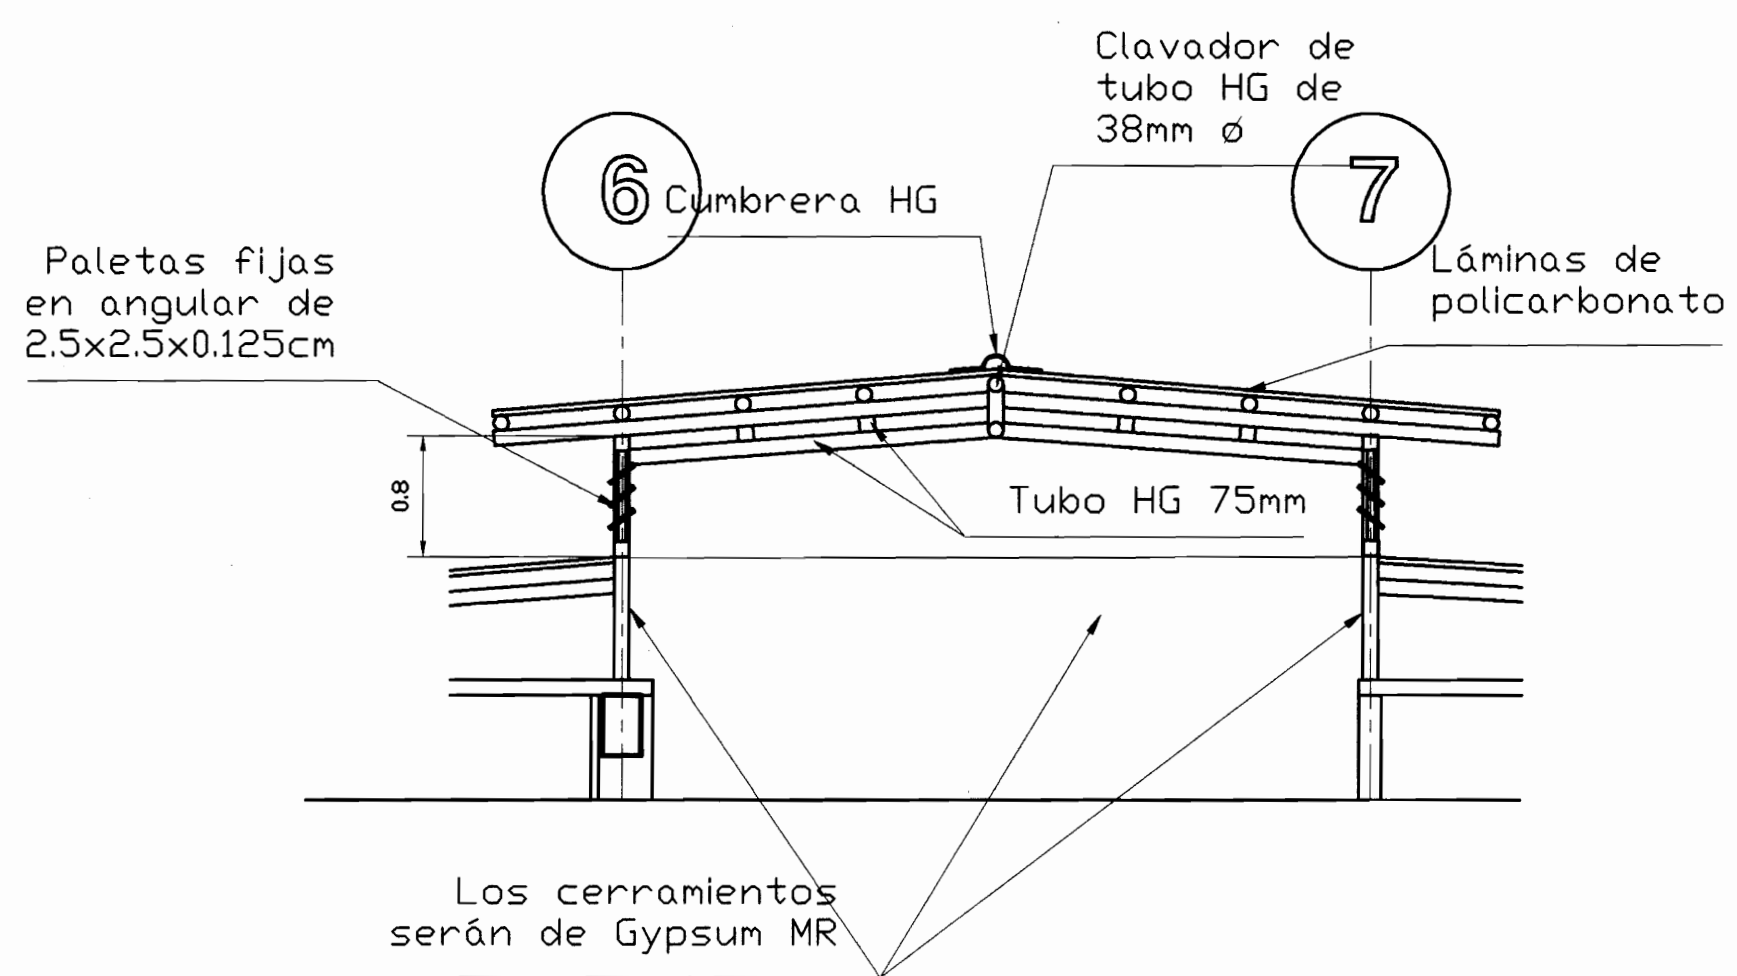

CORTE X-X
Escala 1:50

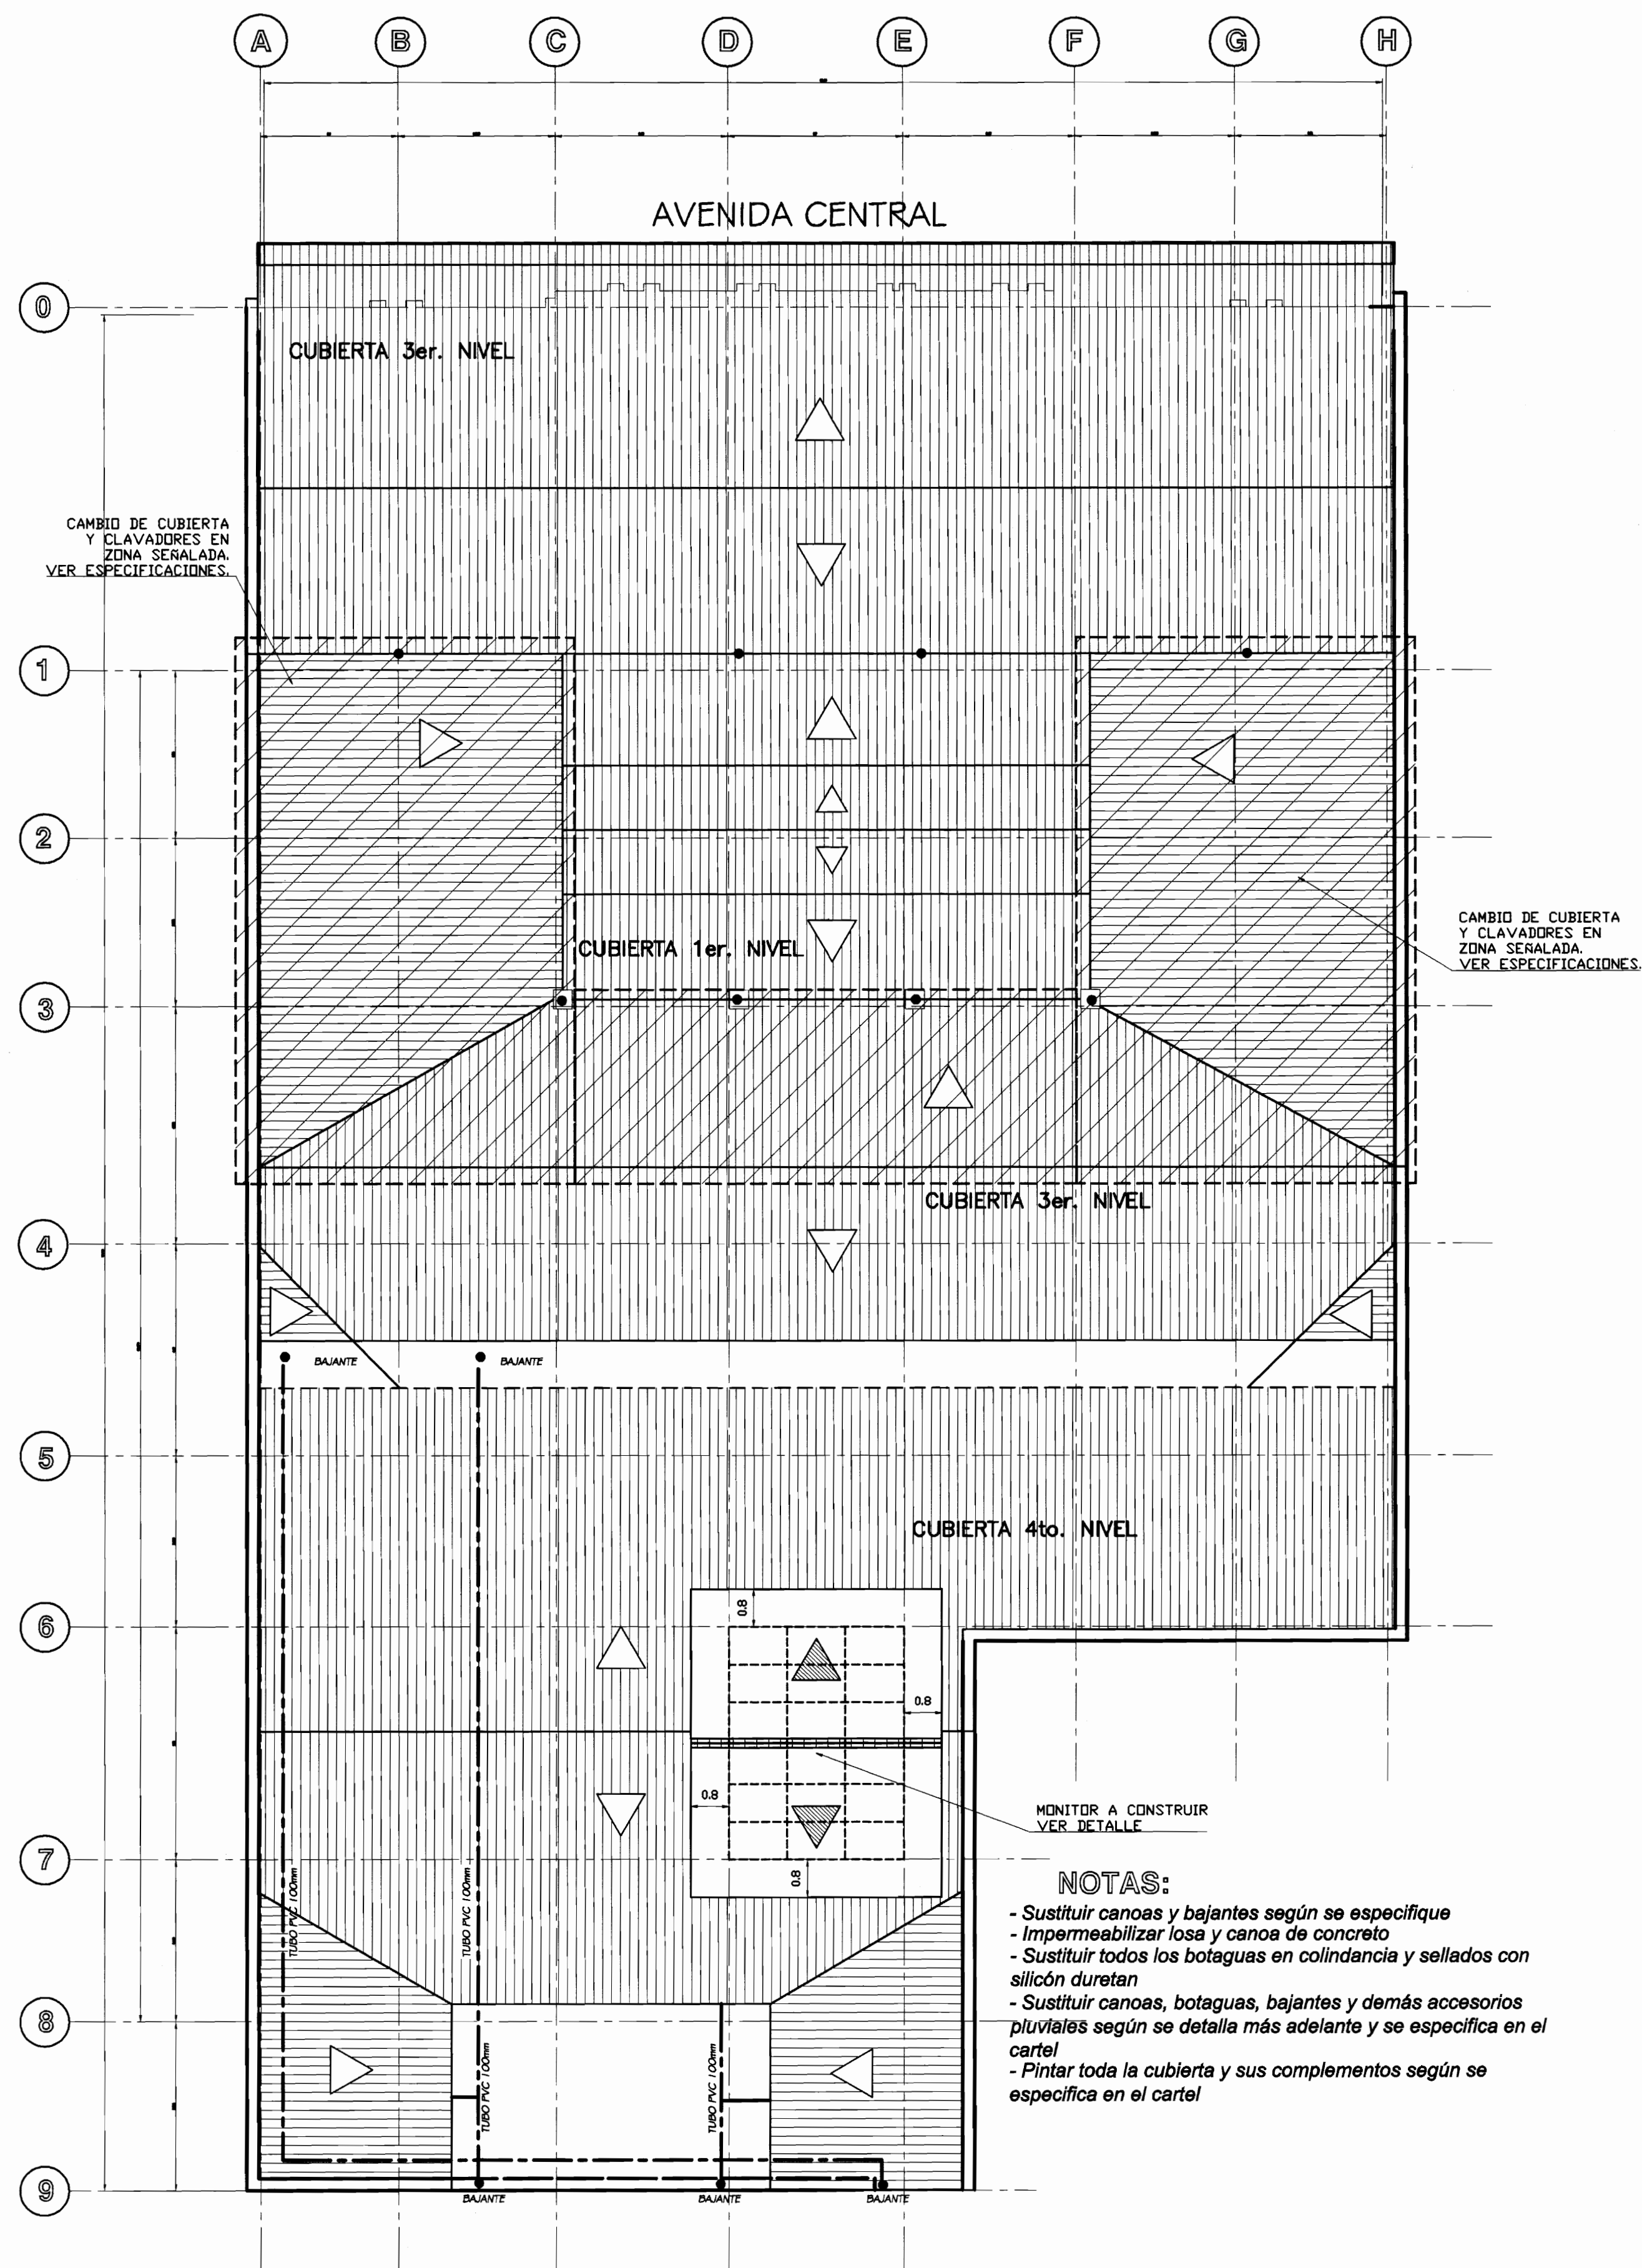

PLANTA DE TECHOS
Escala 1:100

NOTAS:

- Sustituir canoas y bajantes según se especifique
- Impermeabilizar losa y canos de concreto
- Sustituir todos los botaguas en colindancia y sellados con silicona duretan
- Sustituir canoas, botaguas, bajantes y demás accesorios pluviales según se detalla más adelante y se especifica en el cartel
- Pintar toda la cubierta y sus complementos según se especifica en el cartel

De permisos

aprobación comisión revisora de permisos de construcción



proyecto : RESTAURACIÓN EDIFICIO DE LAS ACADEMIAS

propietario : MINISTERIO DE CULTURA

provincia	cantón	distrito
SAN JOSÉ	SAN JOSÉ	CATEDRAL

Centro de Investigación del Patrimonio Cultural

arquitecto : Arq. Adrián Vindas Chaves
Ingeniero :

dibujo : A.J.R.S.

profesional responsable :
nombre : Arq. ADRIAN VINDAS CHAVES

firma : _____ n°reg. A-6489

profesional responsable :
nombre : Ing. GILBERT ARGUELLO

firma : _____ n°reg. _____


profesional responsable :
dirección técnica :
nombre : _____
firma : _____ n°reg. _____

información registro público :
propietario : MINISTERIO DE CULTURA, JUVENTUD Y DEPORTES
n° de catastro : _____
sitios : _____


contenido :

INDICADO


escala :	fecha :	lámina :
INDICADA	FEBRERO 2004	4

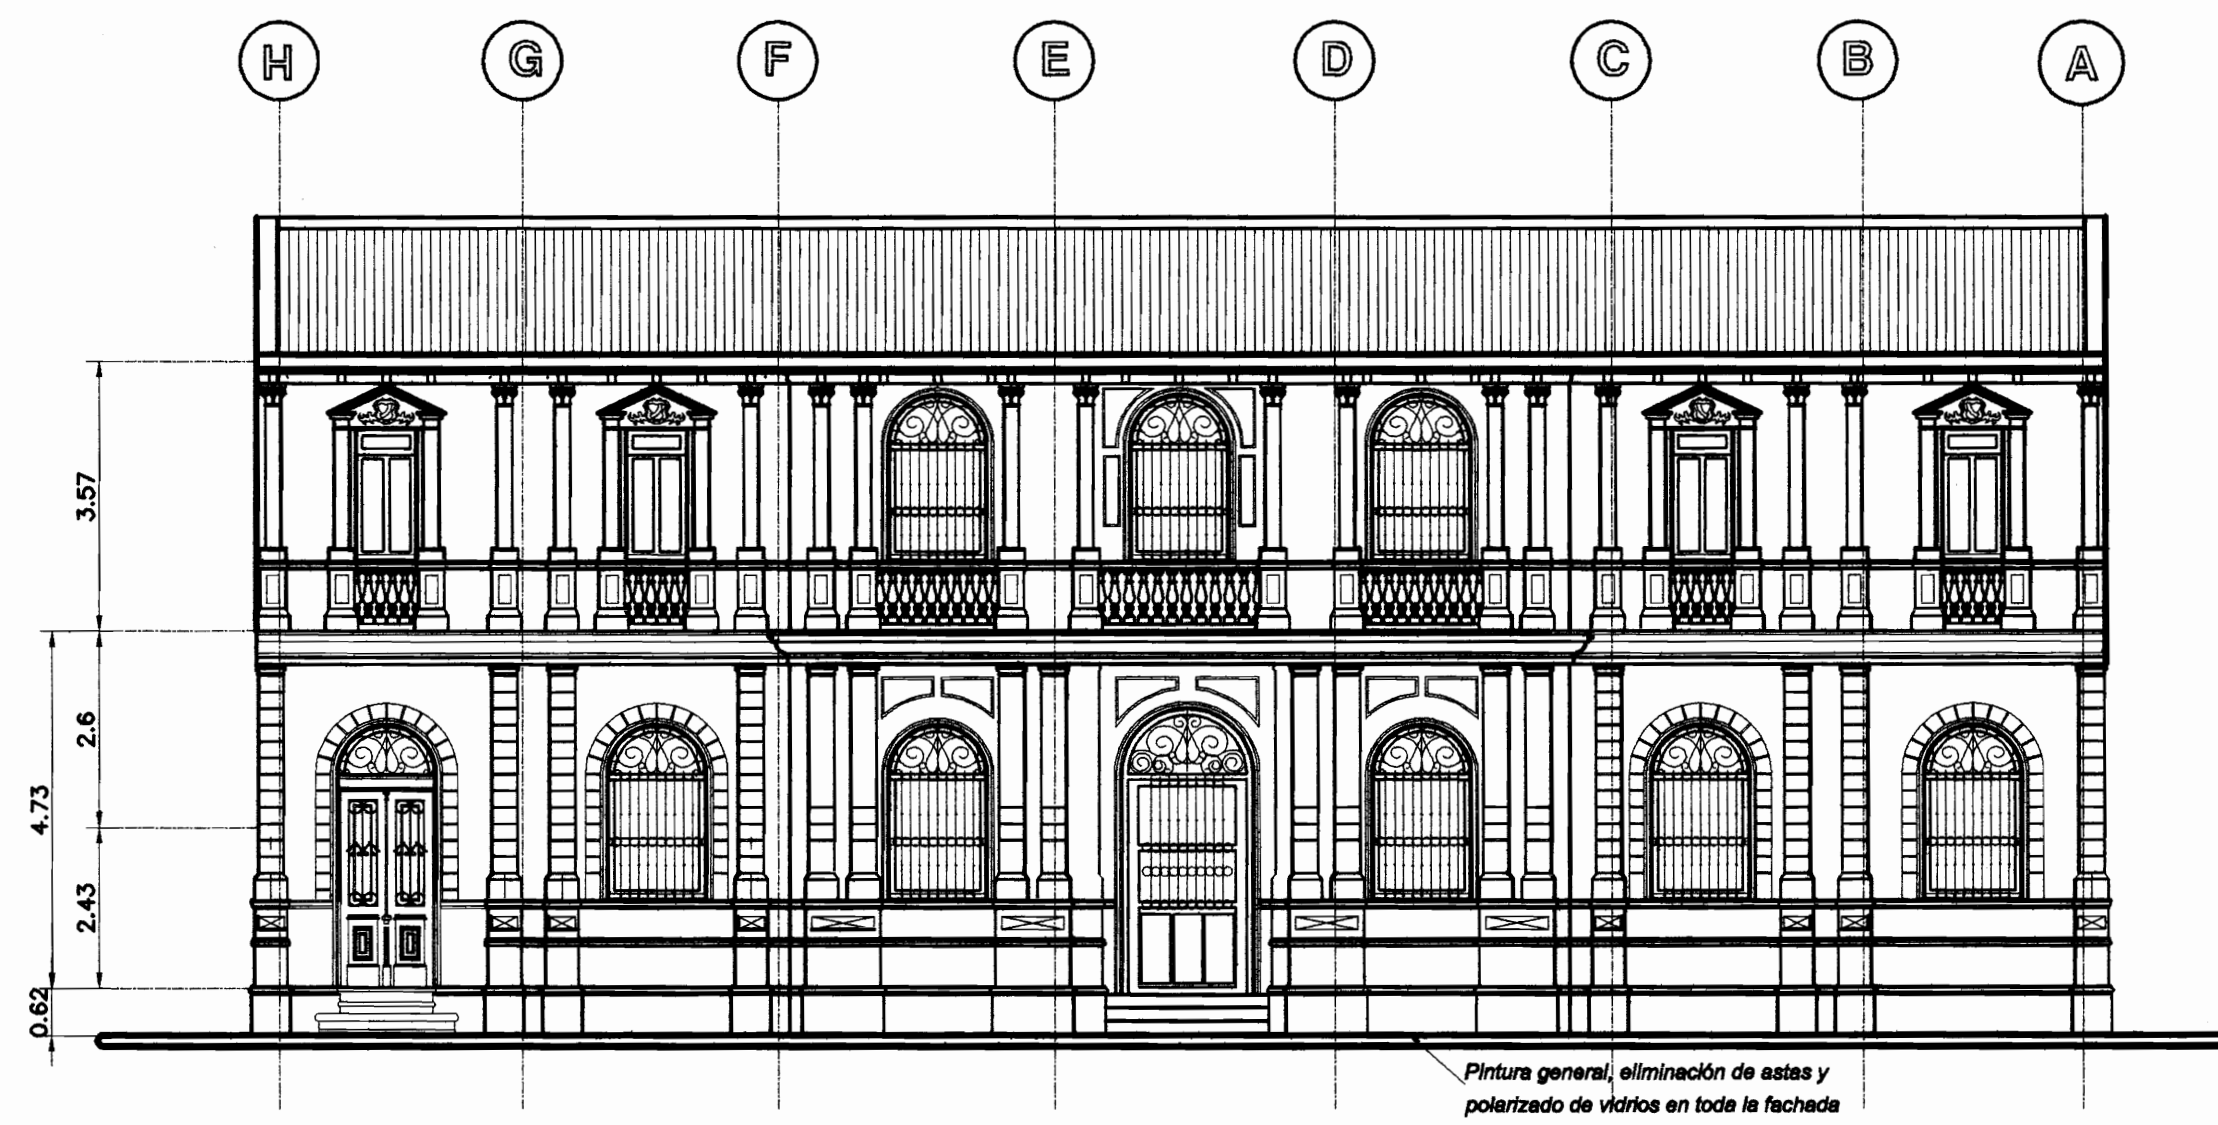

FACHADA PRINCIPAL
Escala 1:100

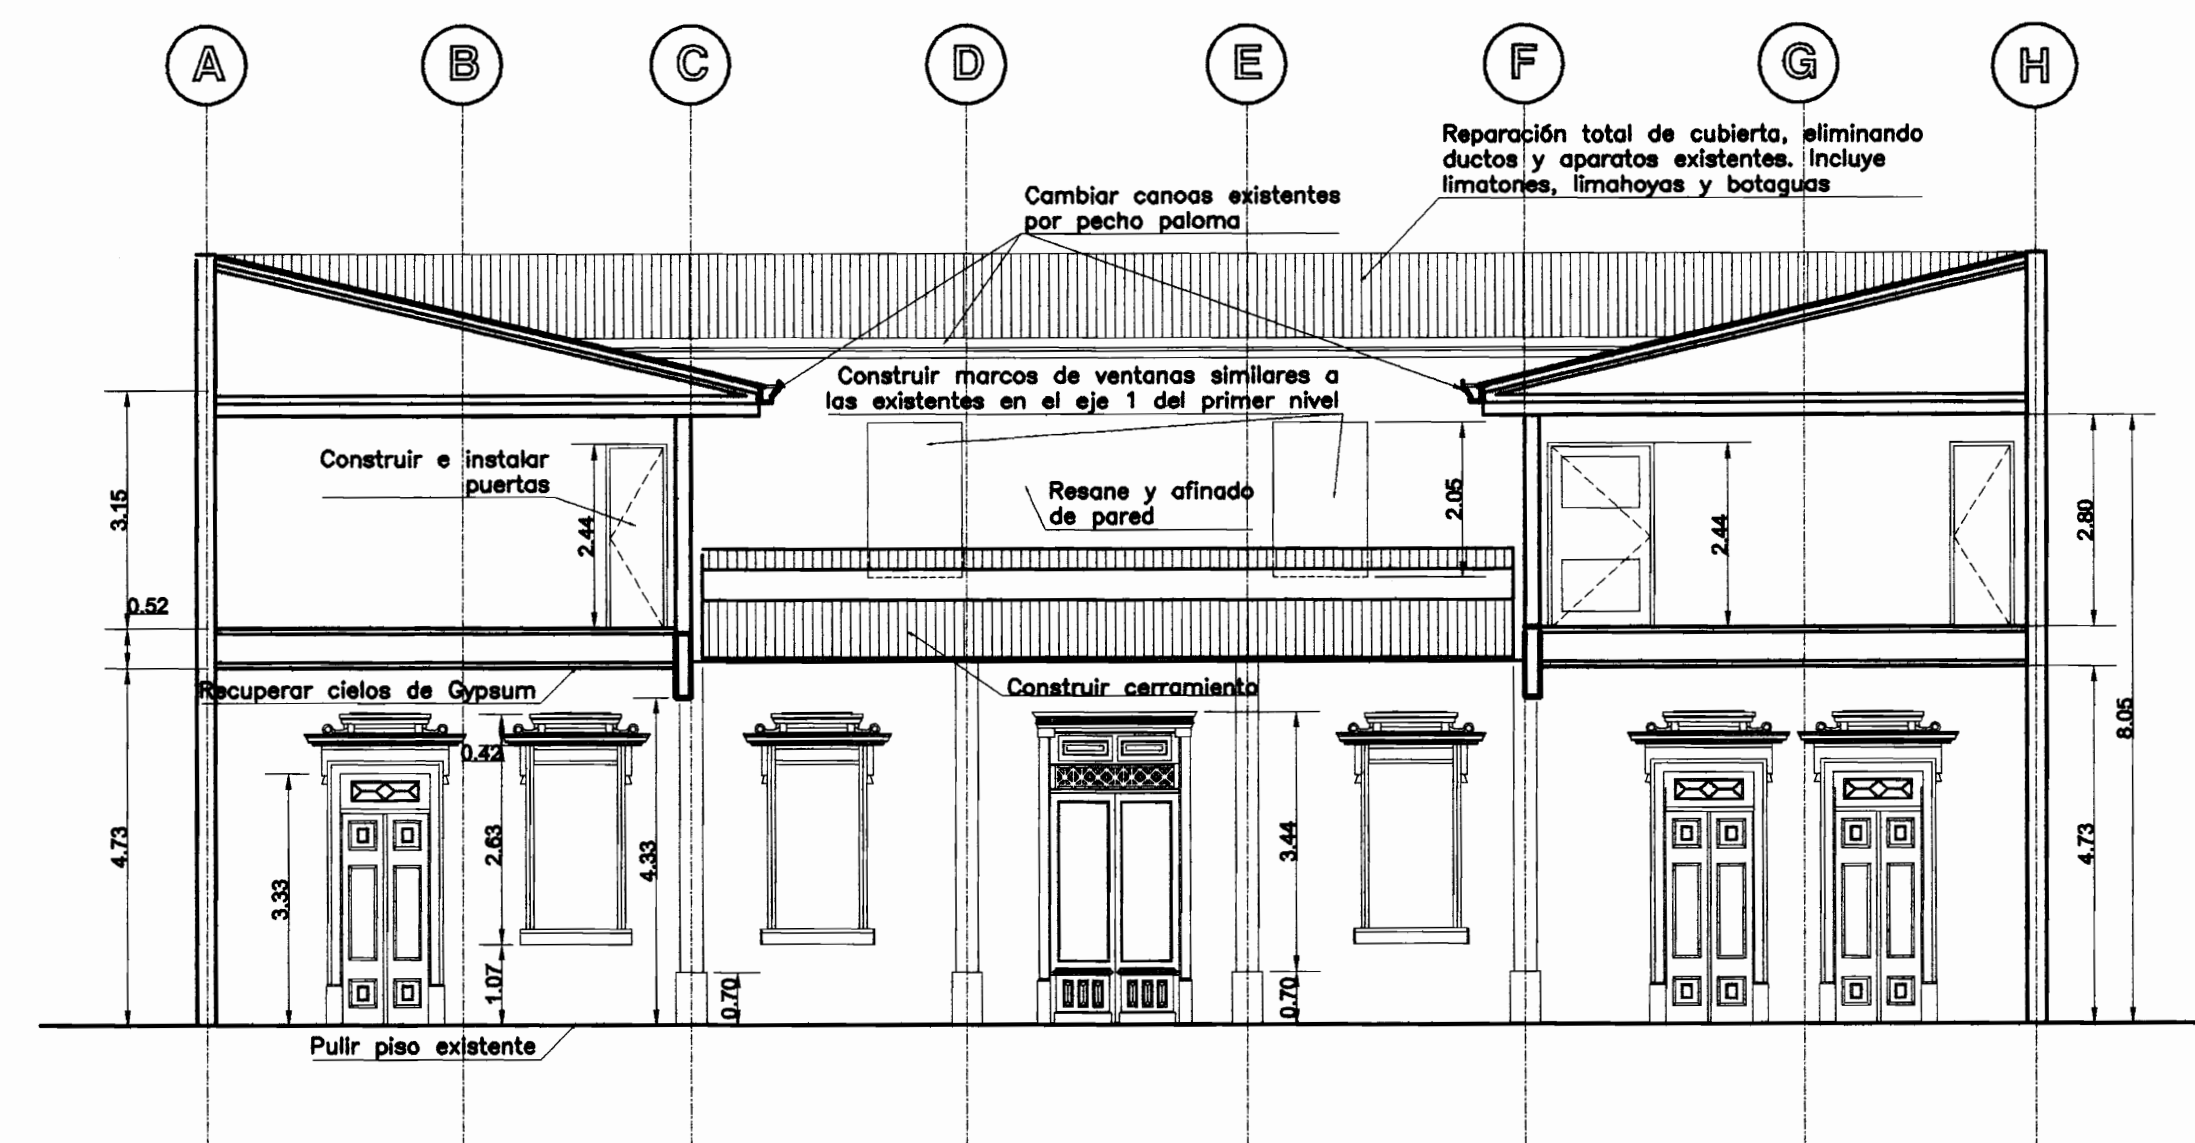

CORTE TRANSVERSAL A-A
Escala 1:100

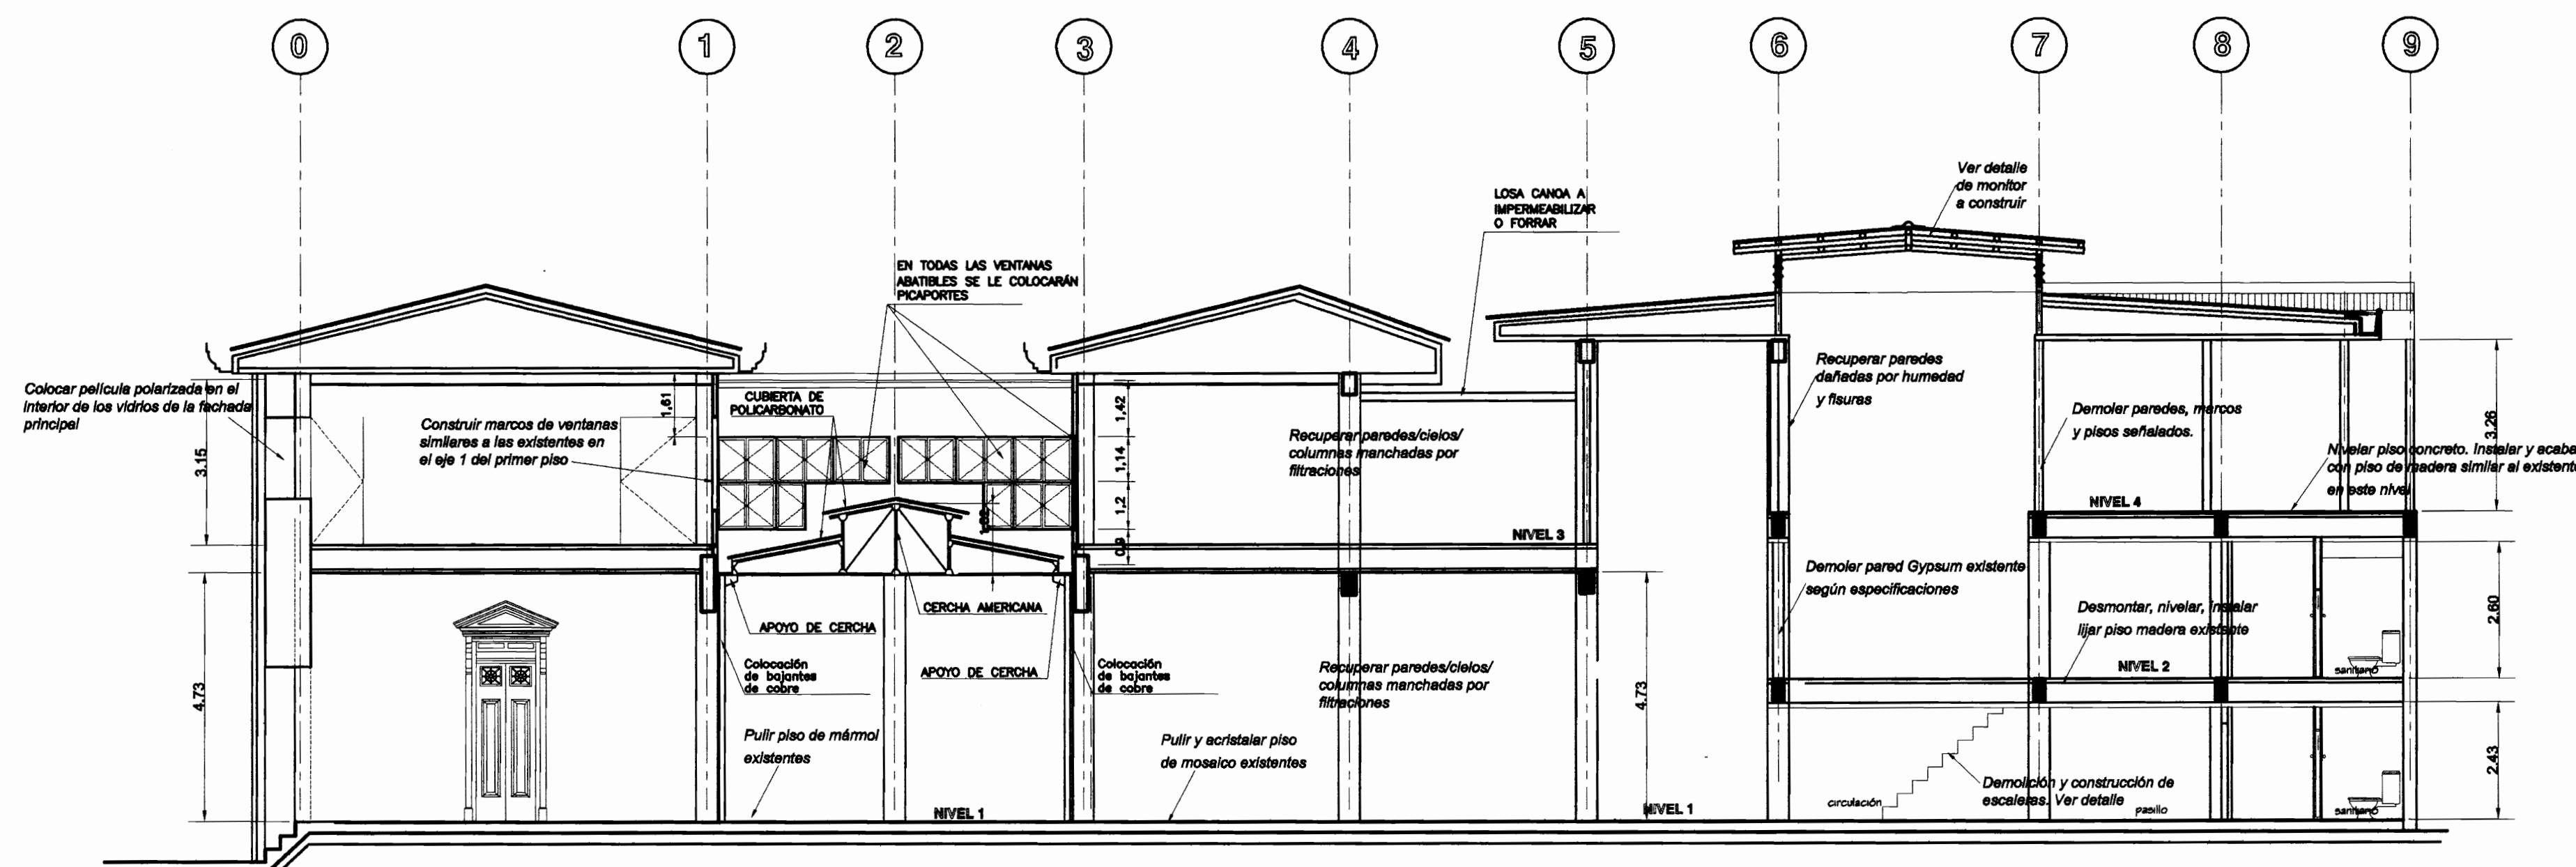

CORTE LONGITUDINAL B-B
Escala 1:100

De permiso

aprobación comisión revisora
de permisos de construcción



proyecto :
RESTAURACIÓN
EDIFICIO DE LAS ACADEMIAS

propietario :
MINISTERIO DE CULTURA

provincia	cantón	distrito
SAN JOSÉ	SAN JOSÉ	CATEDRAL

**Centro de Investigación
del Patrimonio Cultural**

arquitecto : Arq. Adrián Vindas Chaves
ingeniero :

dibujo : A.J.R.S.

profesional responsable :
nombre : Arq. ADRIAN VINDAS CHAVES

firma : n.reg. A-6489

profesional responsable :
nombre : Ing. GILBERT ARGUELLO

firma : n.reg.

profesional responsable :
dirección técnica :
nombre :

firma : n.reg.

información registro público :
propietario : MINISTERIO DE CULTURA, JUVENTUD Y DEPORTES
n° de catastro :


elios :

contenido :


INDICADO

escala :	fecha :	lámina :
INDICADA	FEBRERO 2004	5


De permisos

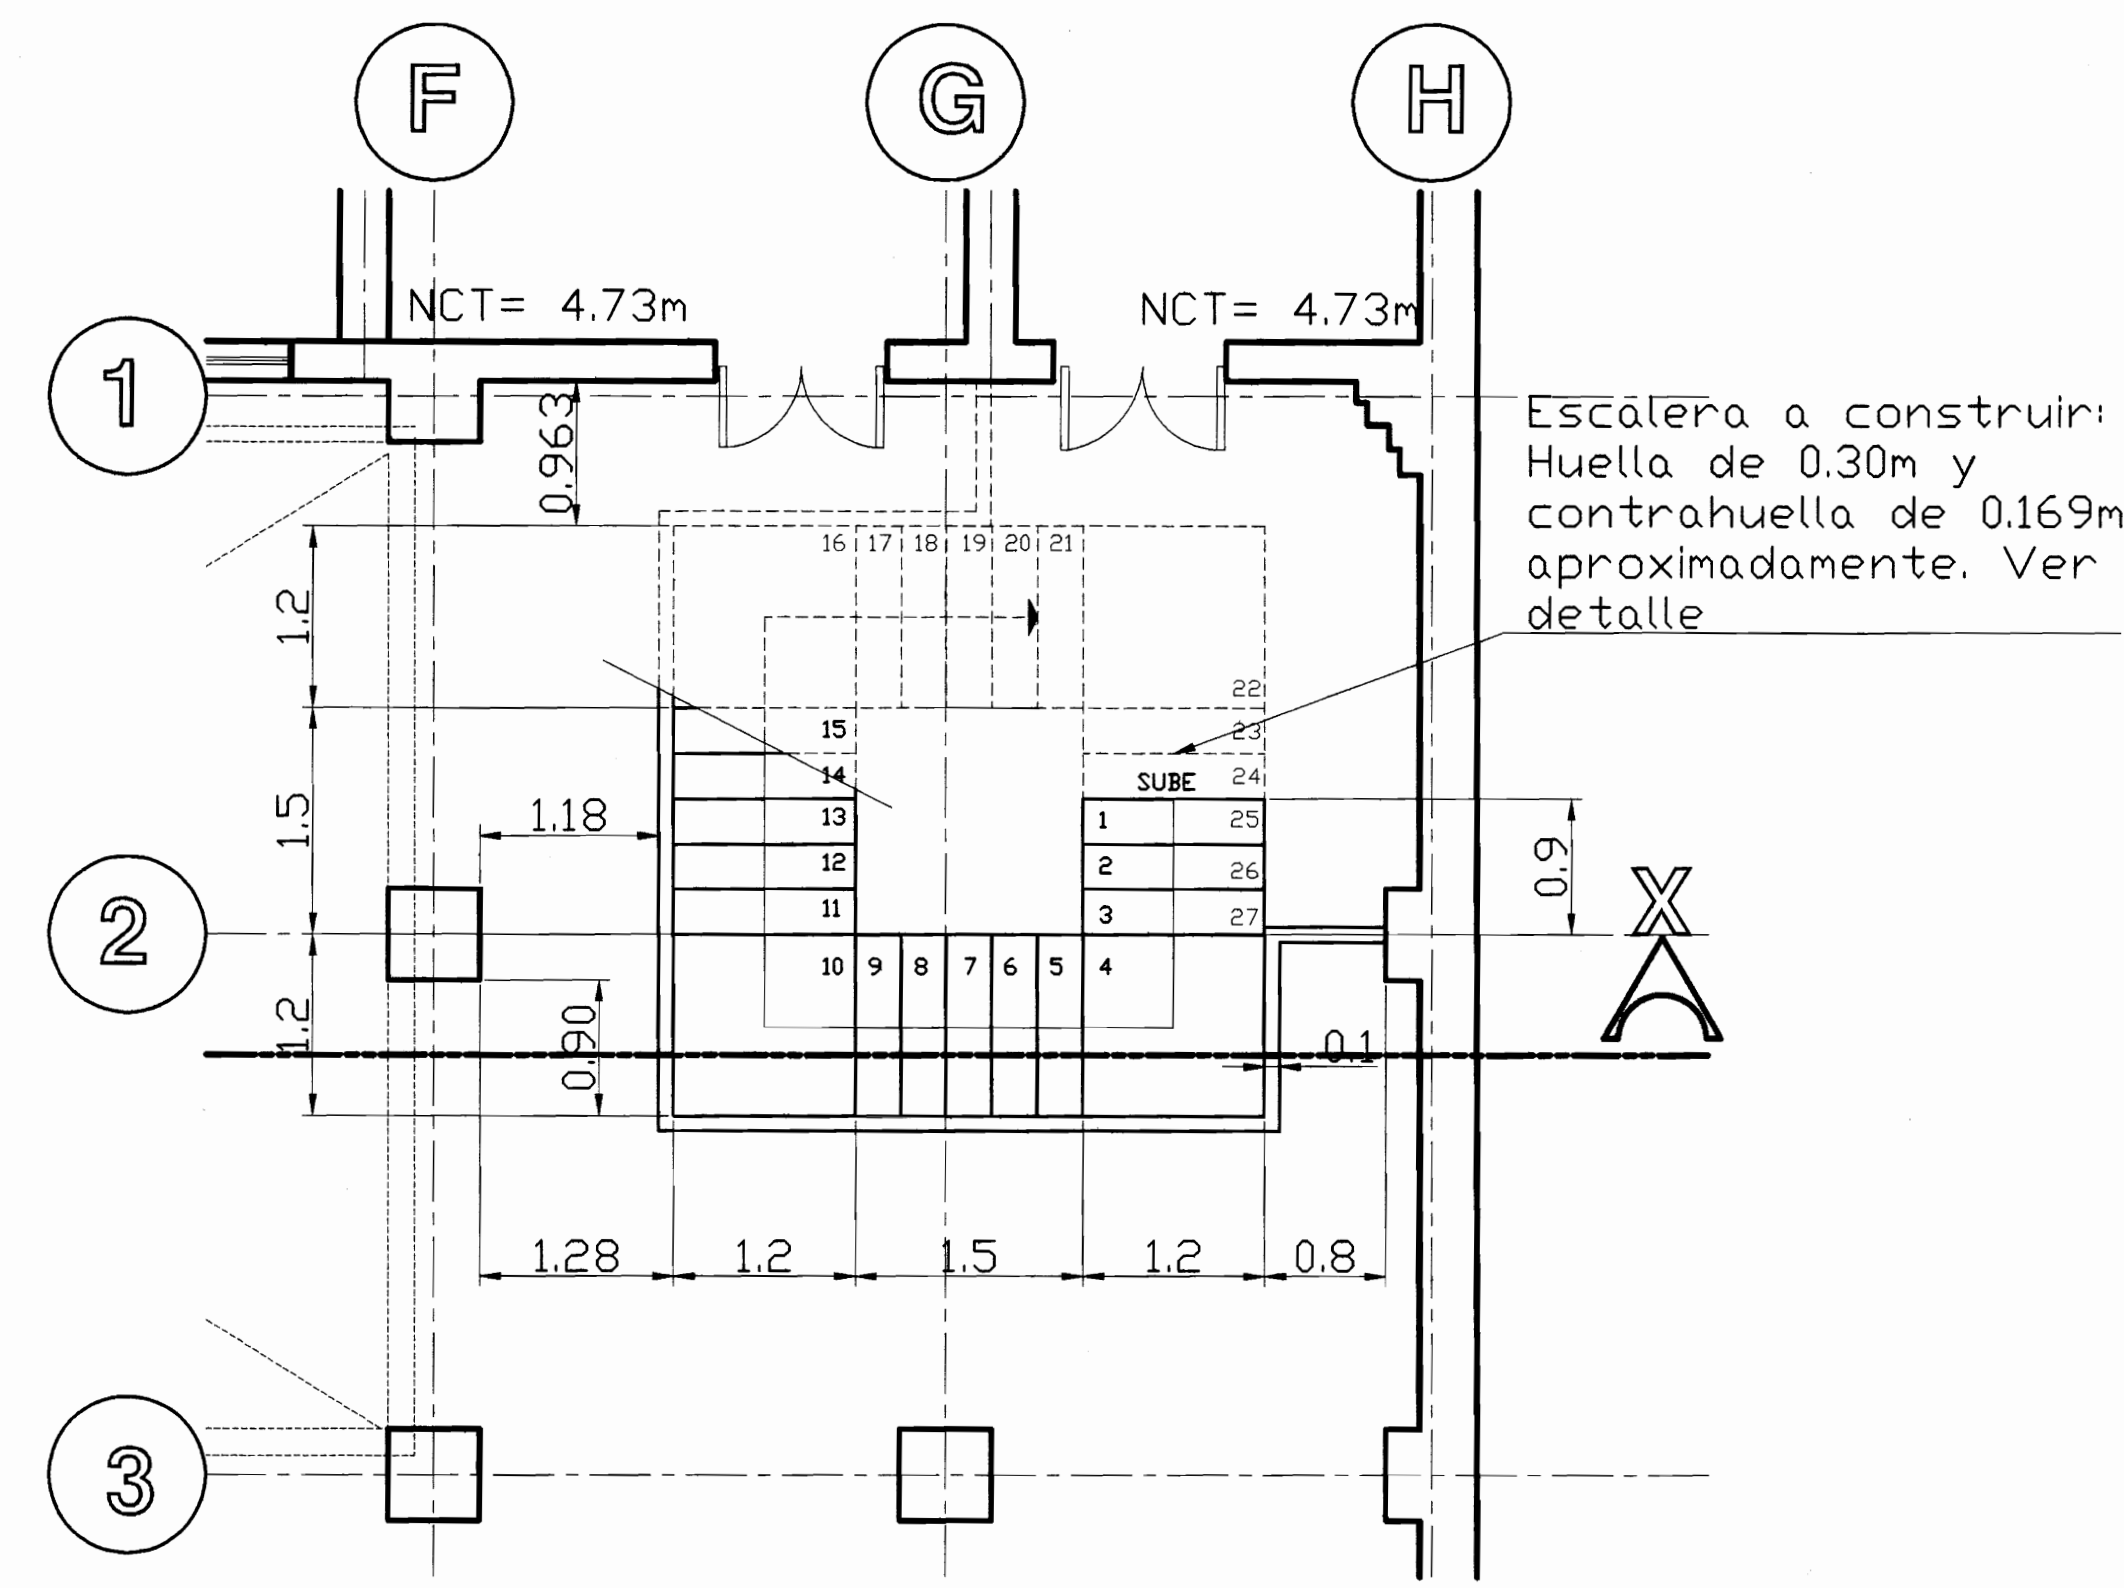

Planta de Escalera Caracol
Escala 1:50

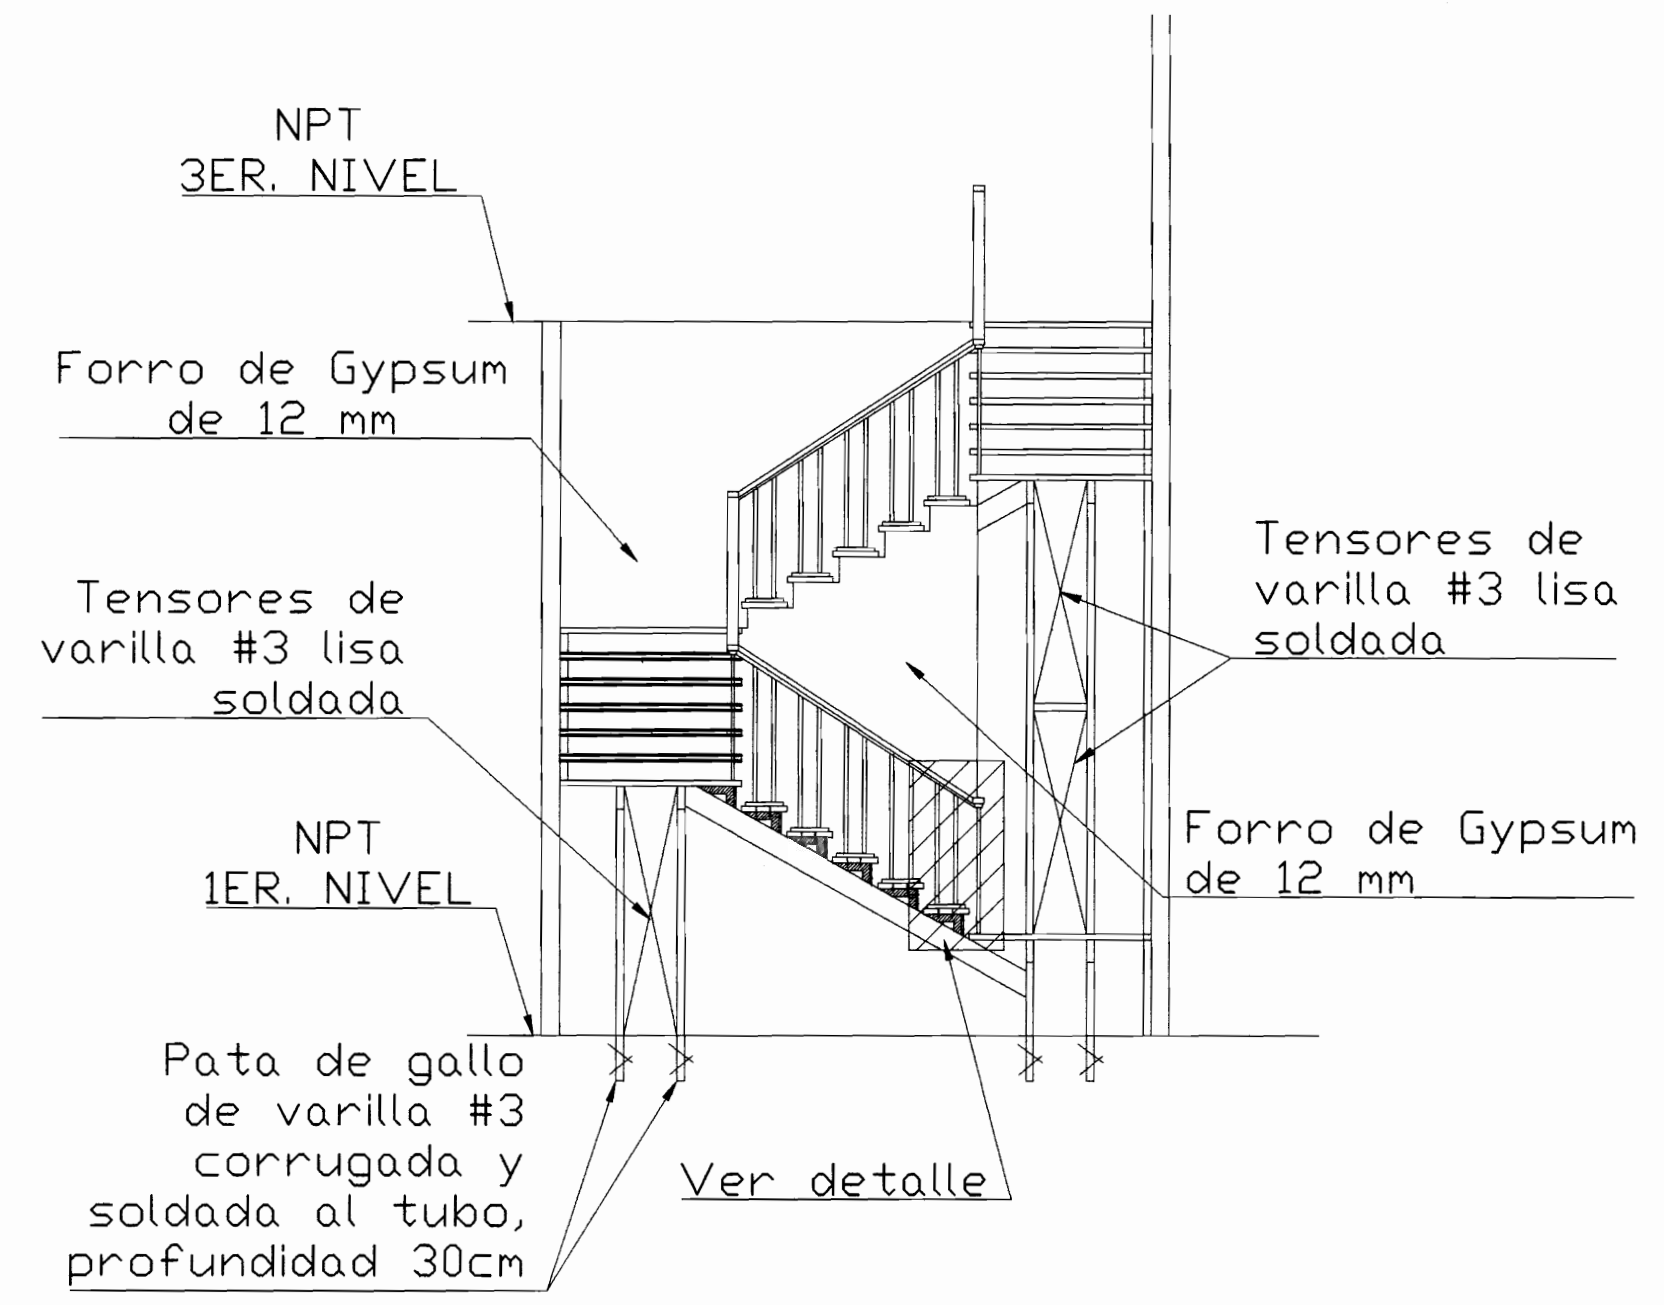

Corte x-x
Escala 1:50

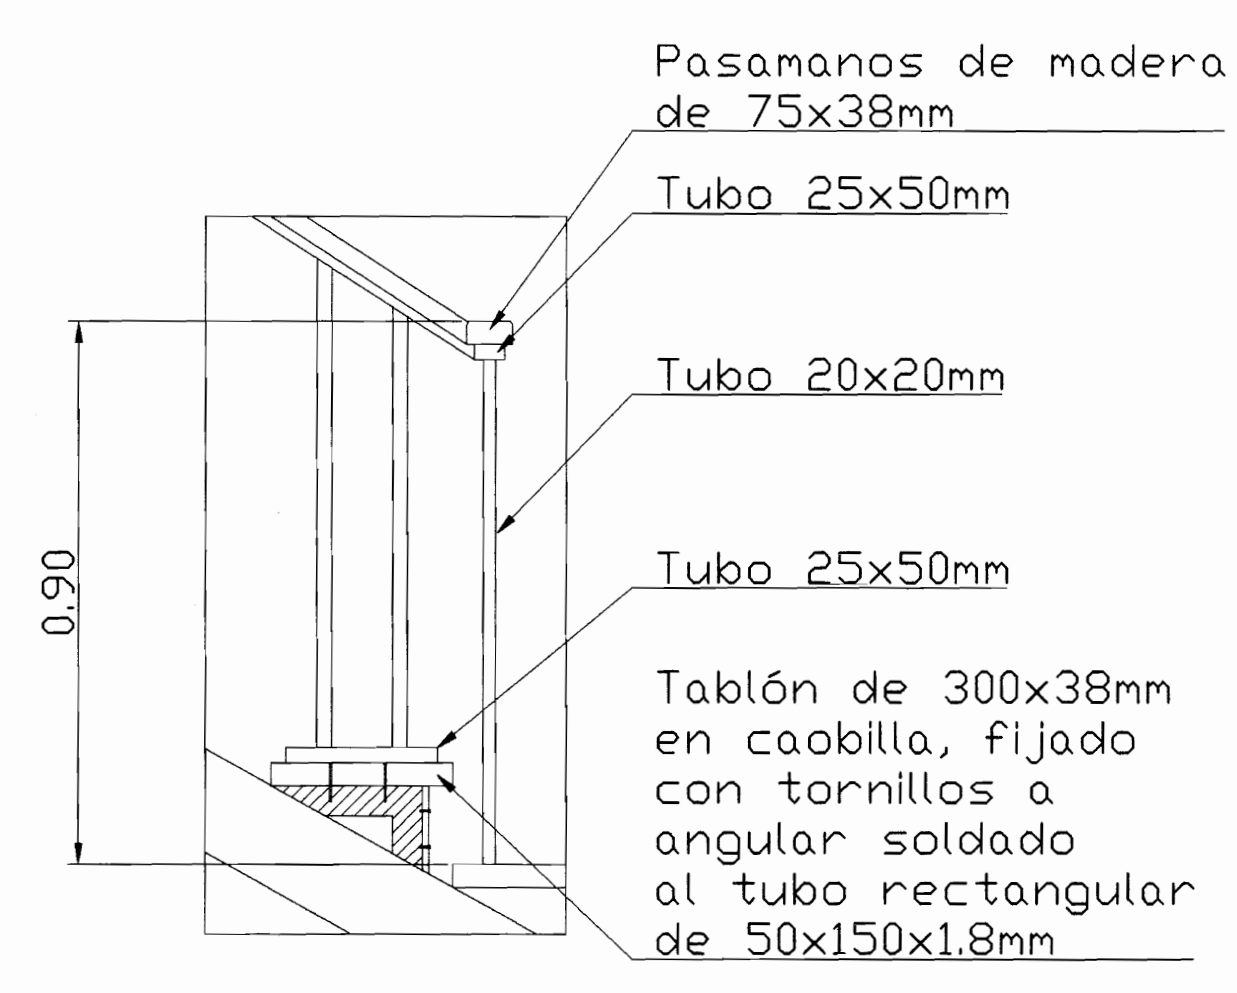

Detalle de Pasamanos
Sin Escala

DETALLE DE ESCALERA CARACOL

Escala 1:50

NOTA:
Se debe tomar como referencia este detalle para la construcción de escaleras del primer piso al segundo, los cuales van a sustituir los existentes, con la diferencia que son de forma de E.E.

aprobación comisión revisora de permisos de construcción



proyecto :
RESTAURACIÓN EDIFICIO DE LAS ACADEMIAS

propietario :
MINISTERIO DE CULTURA

provincia	cantón	distrito
SAN JOSÉ	SAN JOSÉ	CATEDRAL

Centro de Investigación del Patrimonio Cultural

arquitecto : Arq. Adrián Vindas Chaves
Ingeniero :

dibujo : A.J.R.S.

profesional responsable :
nombre : Arq. ADRIAN VINDAS CHAVES

firma : _____ n.reg. A-6489

profesional responsable :
nombre : Ing. GILBERT ARGUELLO

firma : _____ n.reg. _____

profesional responsable :
dirección técnica :
nombre : _____
firma : _____ n.reg. _____

información registro público :
propietario : MINISTERIO DE CULTURA, JUVENTUD Y DEPORTES
n° de catastro : _____
sitios : _____

contenido :

INDICADO

escala :	fecha :	lámina :
INDICADA	FEBRERO 2004	6