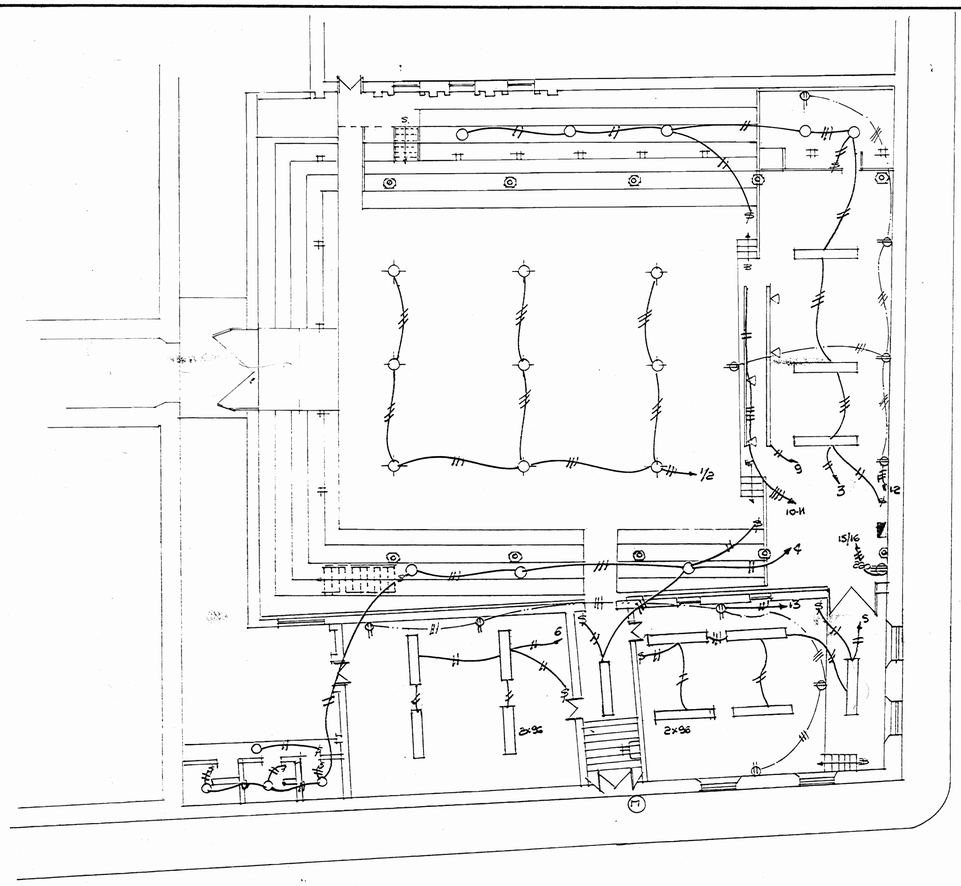

PLANTA BAJA ESCALA 1:100

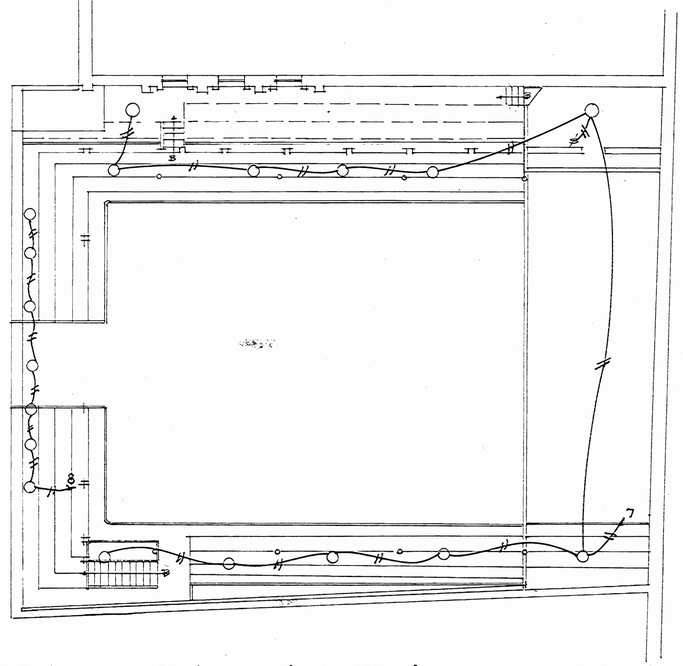

PLANTA ALTA ESCALA 1:100

SIMBOLOGIA

- ——— CABLES #12 EN TUBO P.V.C (HASTA 3 EN 13MMφ, 4 O 5 EN 19MMφ)
- TODA TUBERIA EXPUESTA SERA EN E.M.T.
- LAMPARAS EN CALUCHA (250W/220V)
- LAMPARA DE 2 TUBOS FLUORESCENTES DE 96", CON PANTALLA, SU DIFUSOR
- BOMBILLO EN CIELO (100W)
- APAGADOR
- TOMACORRIENTE DOBLE POLARIZADO
- TOMACORRIENTE TRIFILAR
- TABLERO DE DISTRIBUCION DE 24 ESPACIOS, 125A, CON BREAKER DE 1P Y 2P (CIRCUITOS DE 110V Y 220V)
- SUICHE GENERAL EN CAJA DE METAL CON FUSIBLES DE CARTUCHO DE 100A O, CAJA NEMA CON BREAKER DE 2P/100A
- (M) MEDIDOR DE CORRIENTE
- REFLECTORES EN EXTERIOR (75W C/U) CIRCUITOS 10-11 ABAJO Y 9 ARRIBA

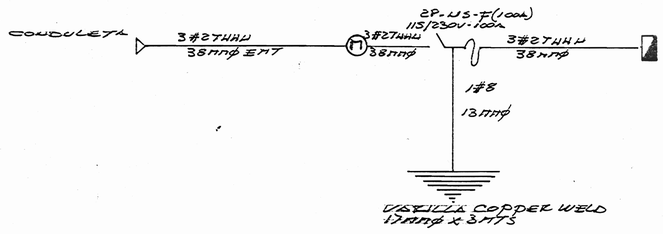

MOPT COSTA RICA

GOBIERNO DE COSTA RICA

DIRECCION GENERAL DE EDIFICACIONES NACIONALES

PROYECTO: COLEGIO SUPERIOR DE SEÑORITAS

SALON GIMNASIO

PROPIETARIO:

PROVINCIA: GUANACASTE CANTON: SAN JOSE DISTRITO: LIBERIA

PLANO: PLANTA BAJA / PLANTA ALTA / DIAGRAMA

ESCALA: 1:100 FECHA: NOV. 2001 PLANO N°:

ARQUITECTO: MARIO FERNANDEZ ORTIZ

DIRECTOR DE EDIFICACIONES: LIC. J. RAMON CHACON P.

DIRECTOR GENERAL: M.Sc ELENA Z. C.

JEFE DEL DEPARTAMENTO: F. VARGAS M.

DISEÑO: ARQUITECTO

INGENIERIA: CIVIL

INGENIERIA: ELECTRICA B. GIRALDO C.

TOPOGRAFIA: EQUIPOS CH.

DIBUJO: A. ARAYA A.

PROFESIONAL RESPONSABLE:

NOTARIA: No. TOMO:

FOLIO: No. TOMO:

PROFESIONAL RESPONSABLE DIRECCION TECNICA:

LICENCIA: No. TOMO:

FOLIO: No. TOMO:

INSCRIPCION REGISTRO PUBLICO:

PROPIETARIO:

DESPACHO:

SITIO:

CONTENIDO DE LA LAMINA:

PLANTA BAJA

PLANTA ALTA

DIAGRAMA

ESCALA: 1:100 FECHA: NOV. 2001 PLANO N°:

SISTEMA ELECTRICO