




PLANTA ARQUITECTÓNICA
Escala 1:50

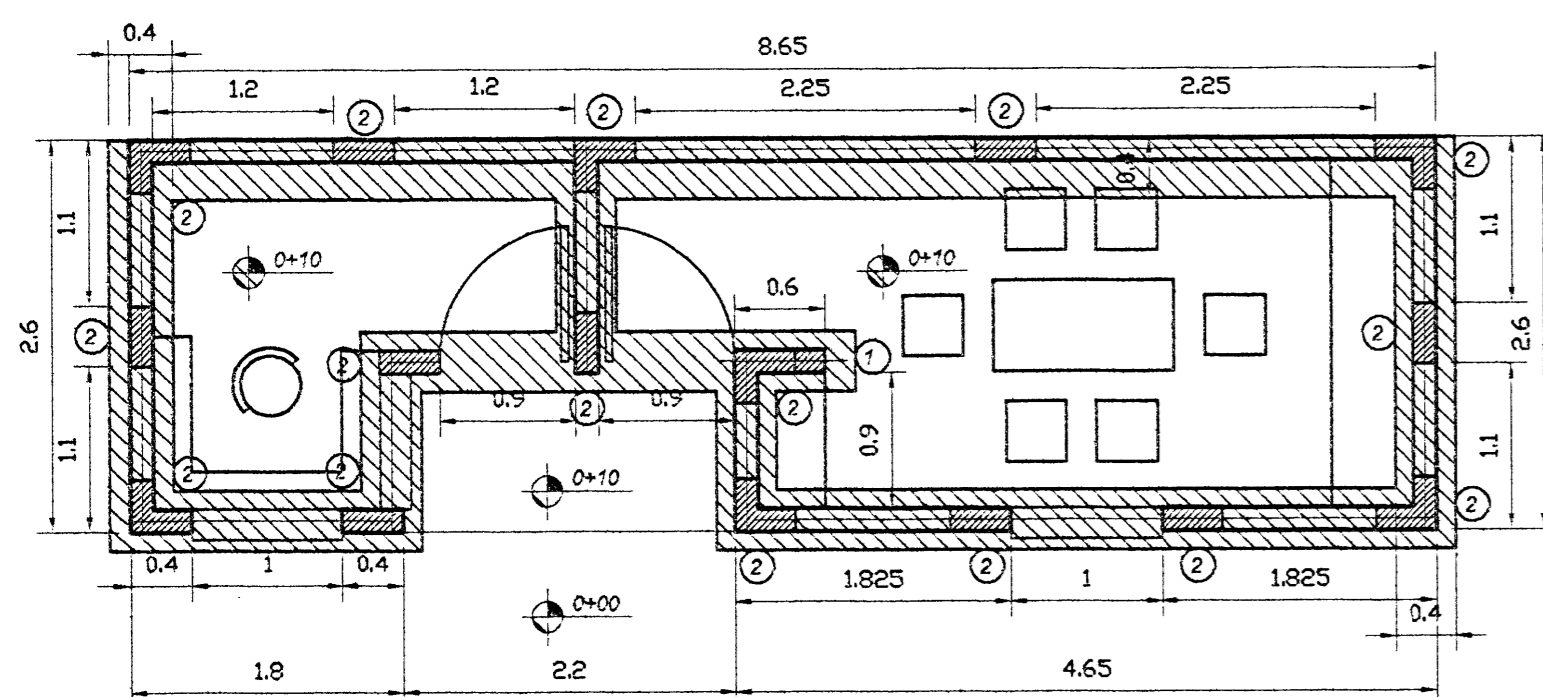


PLANTA DE CIMIENTOS Y COLUMNAS
Escala 1:50

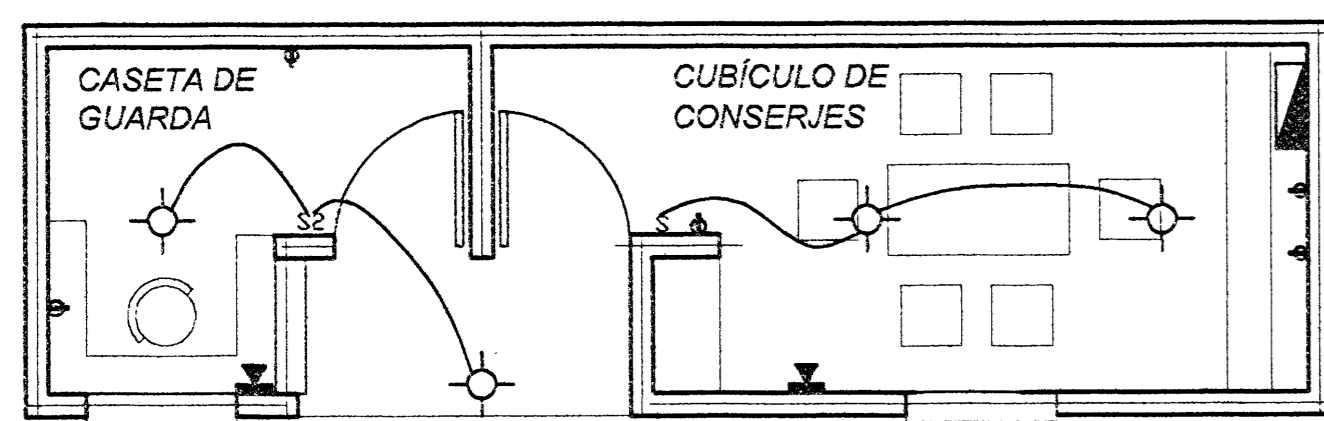


PLANTA DE ELECTRICA
Escala 1:50

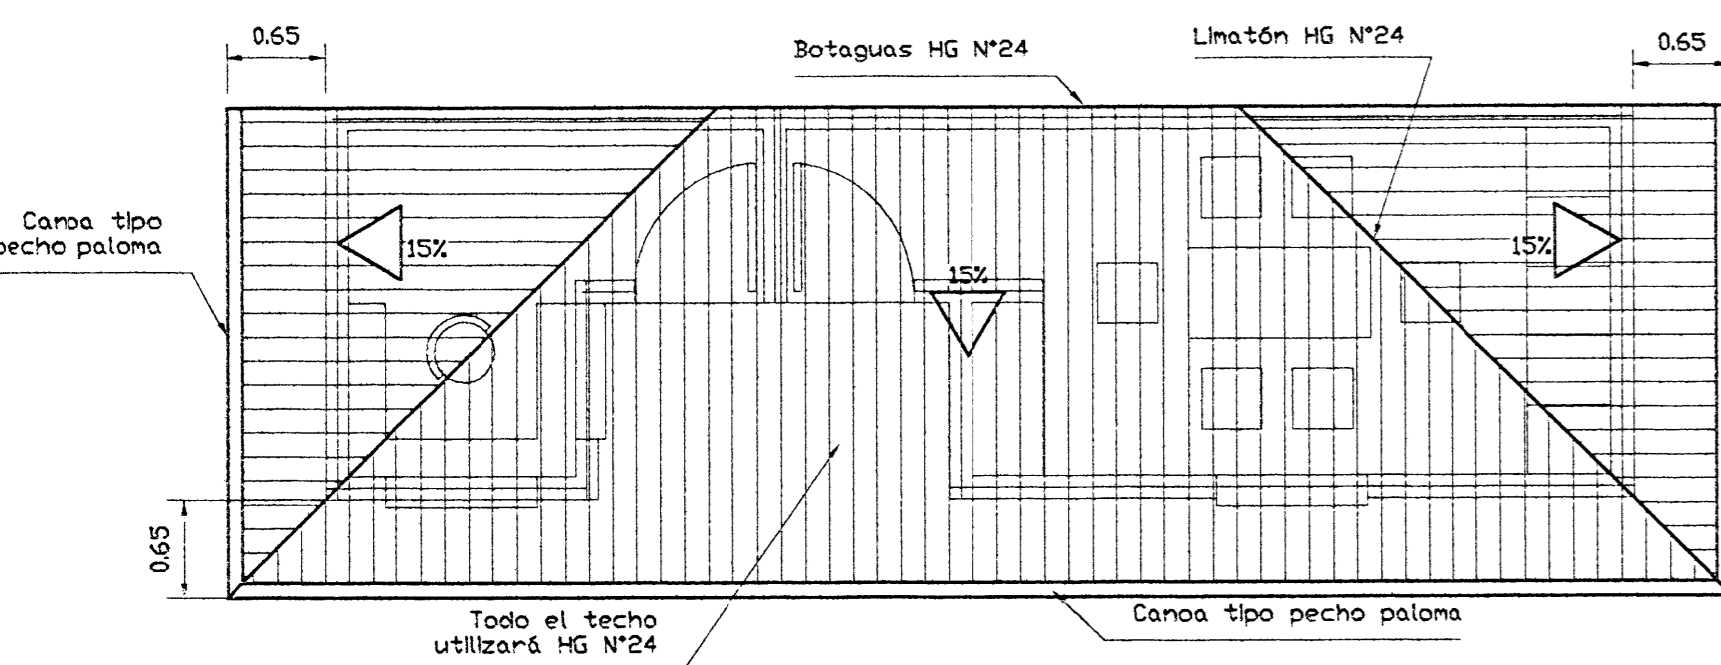


PLANTA DE TECHOS
Escala 1:50

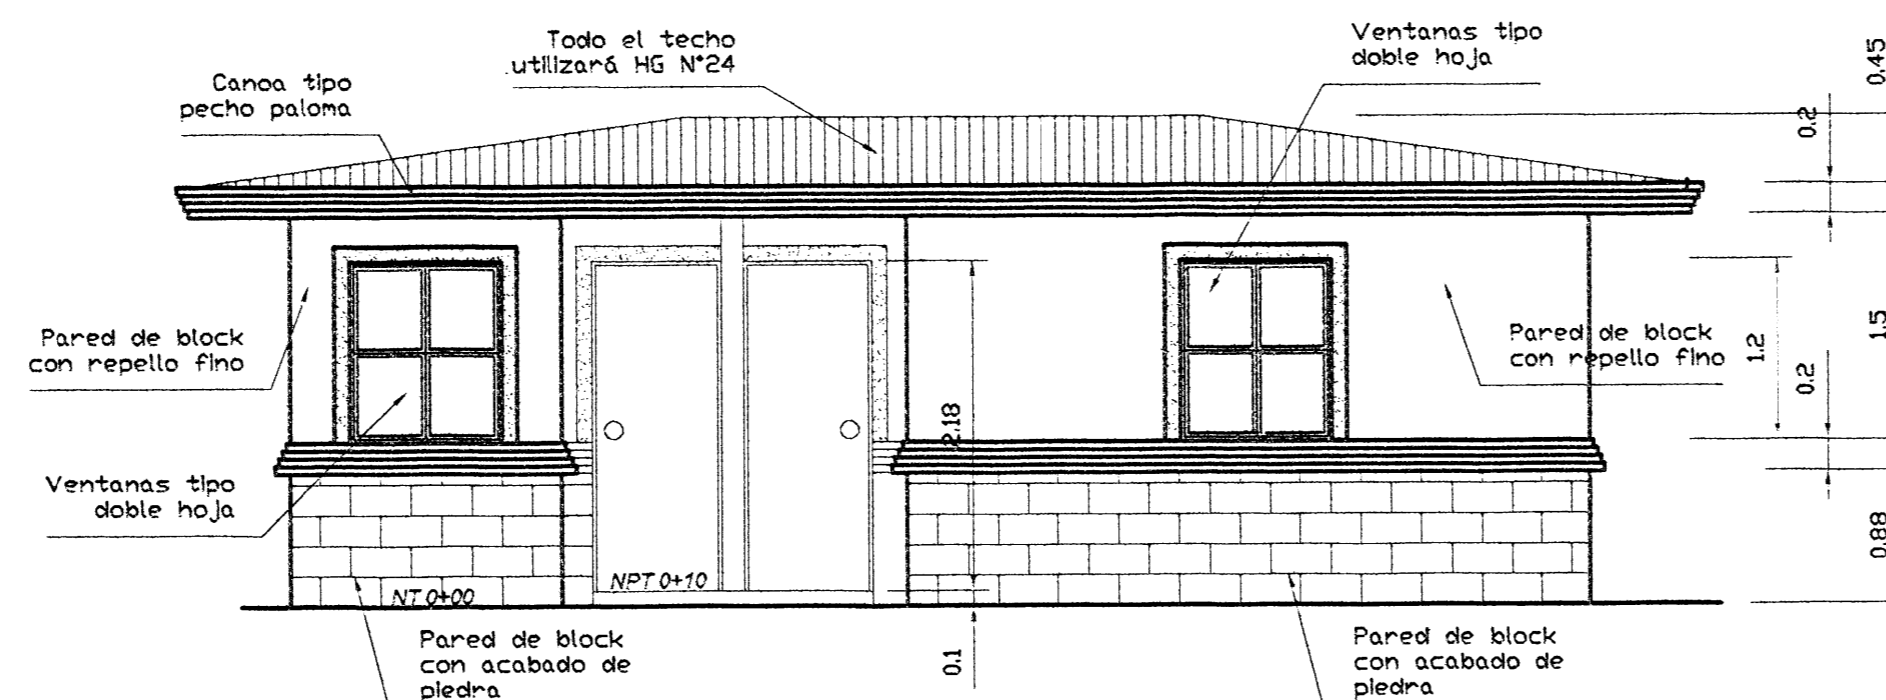


FACHADA SUR
Escala 1:50

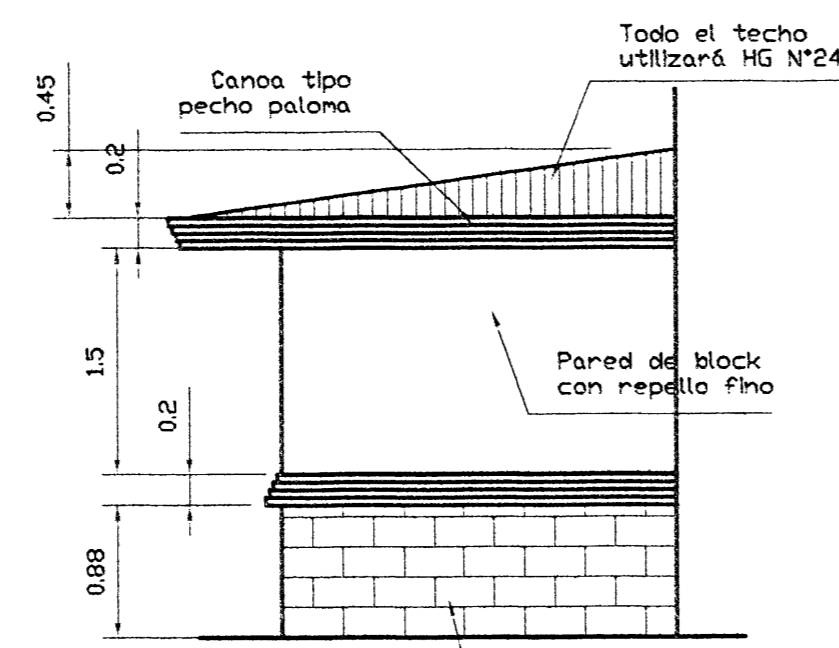


FACHADA ESTE
Escala 1:50

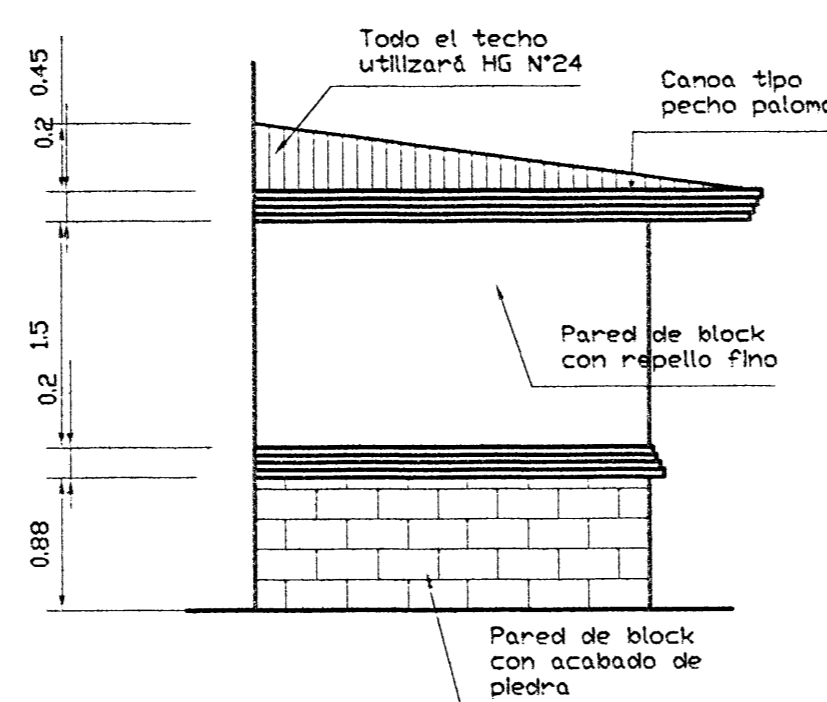


FACHADA OESTE
Escala 1:50

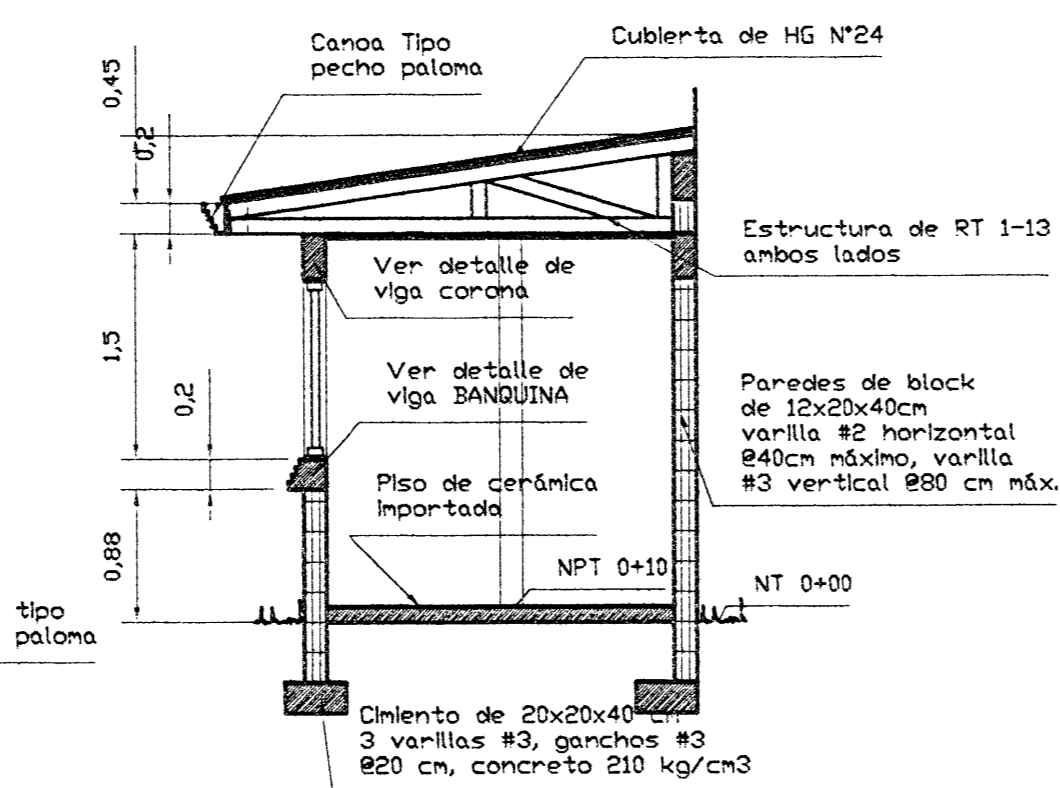

CORTE TIPO A-A
Escala 1:50

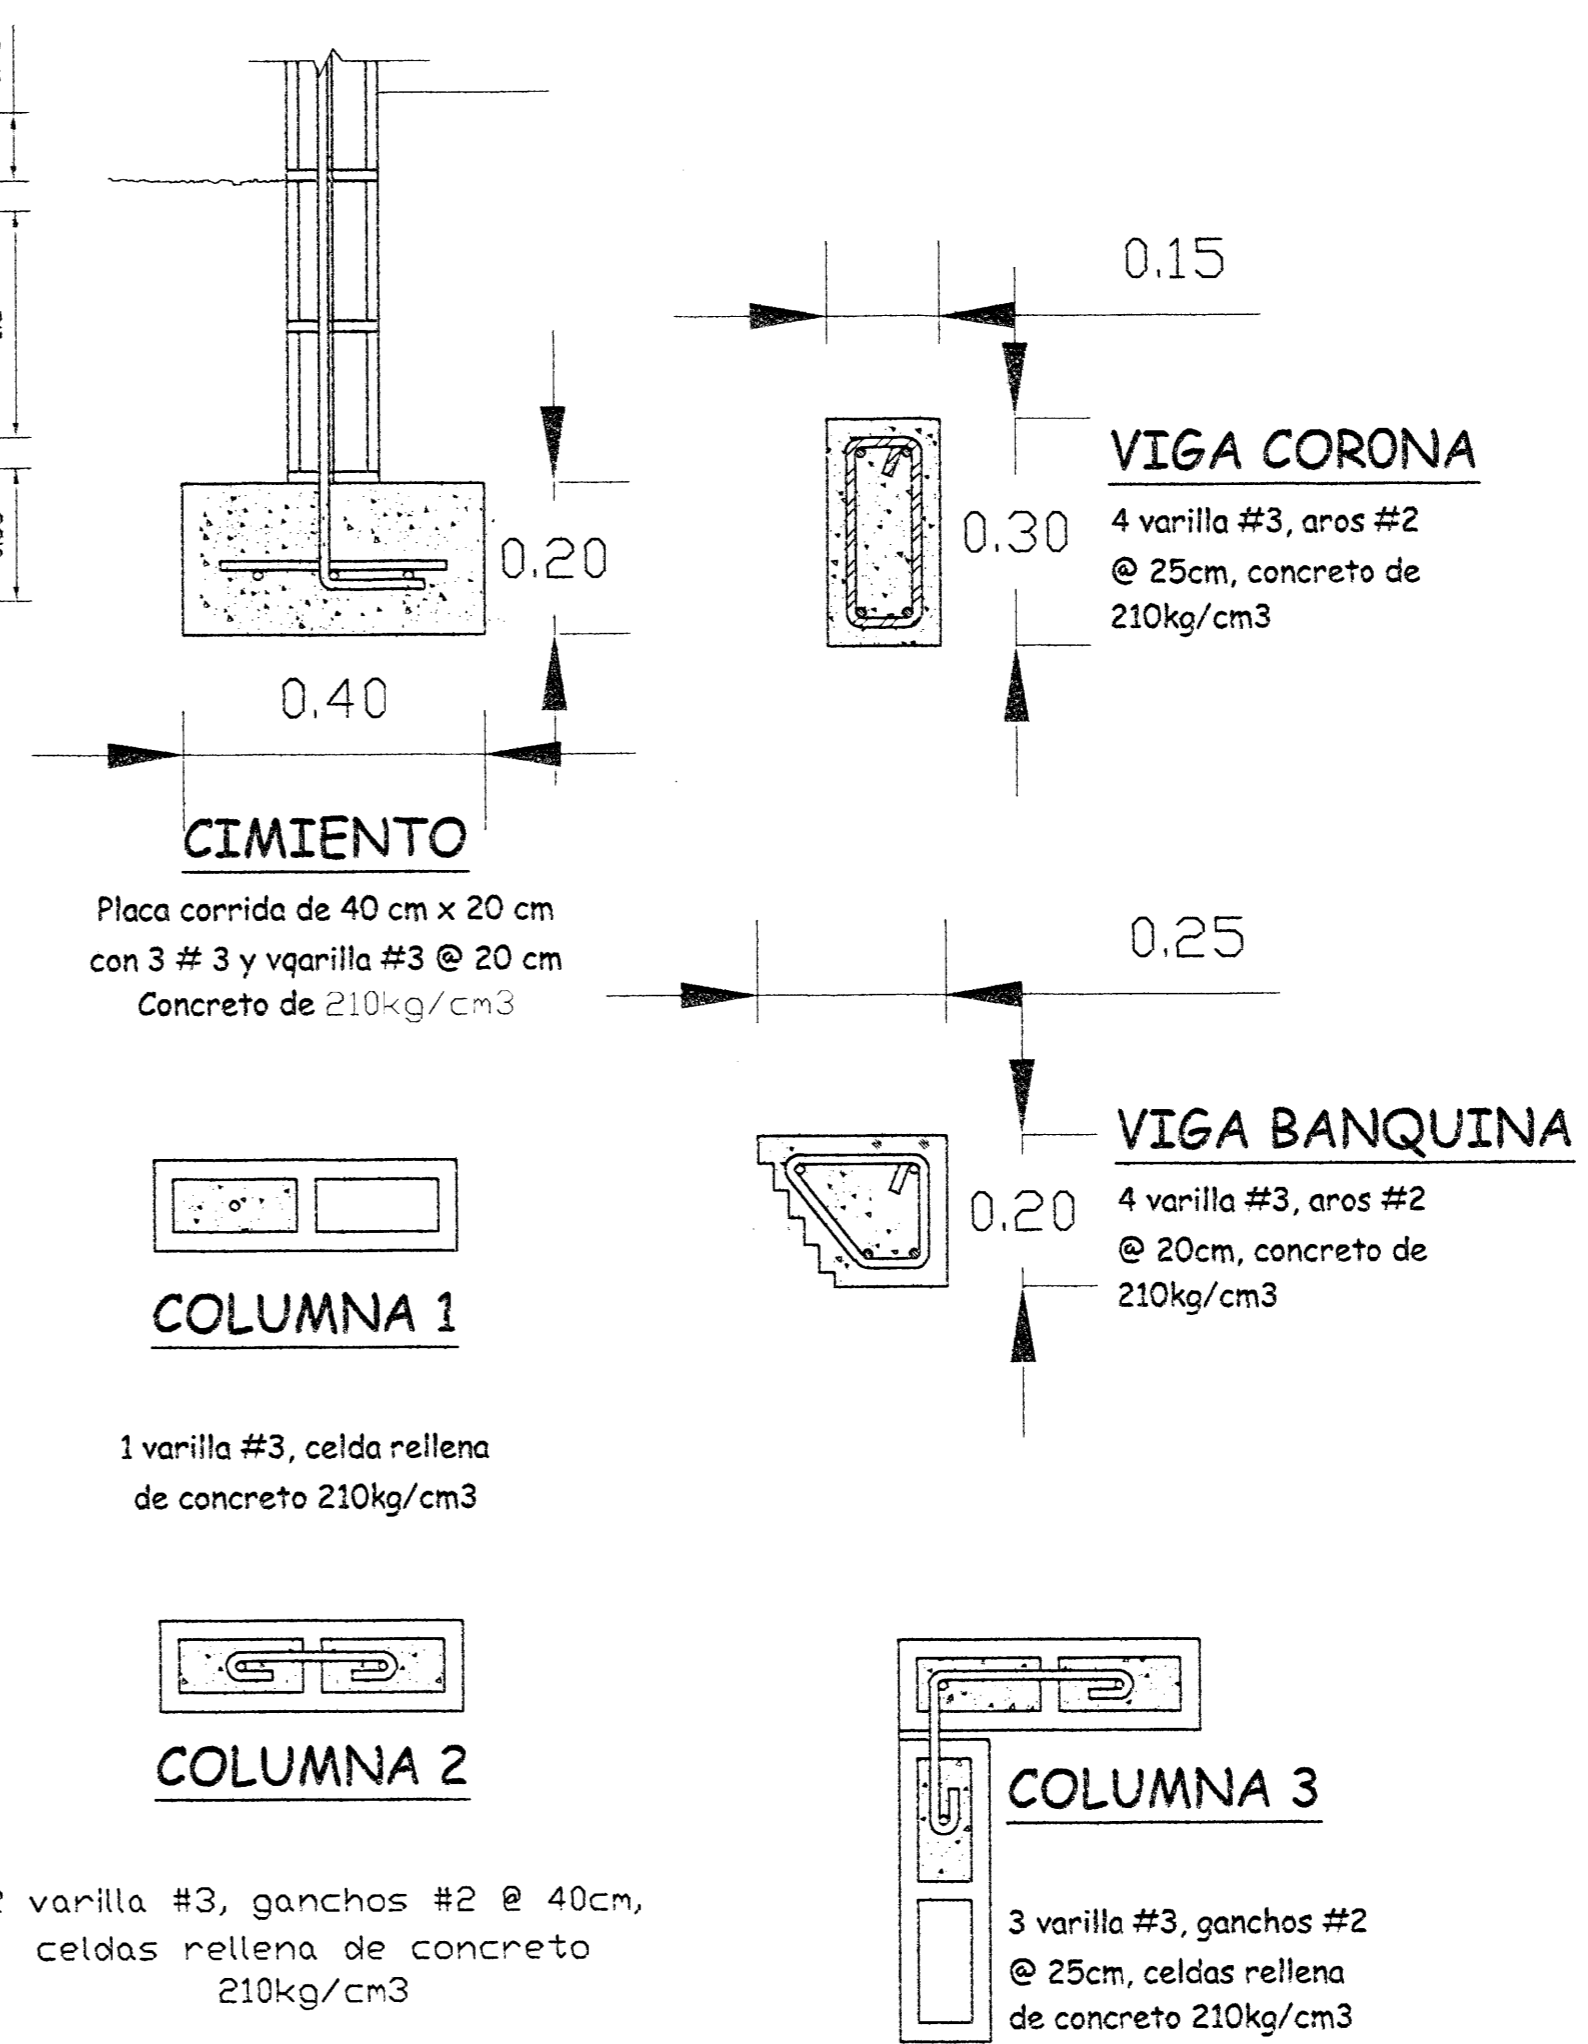

DETALLE DE COLUMNAS Y VIGA CORONA
Escala 1:10

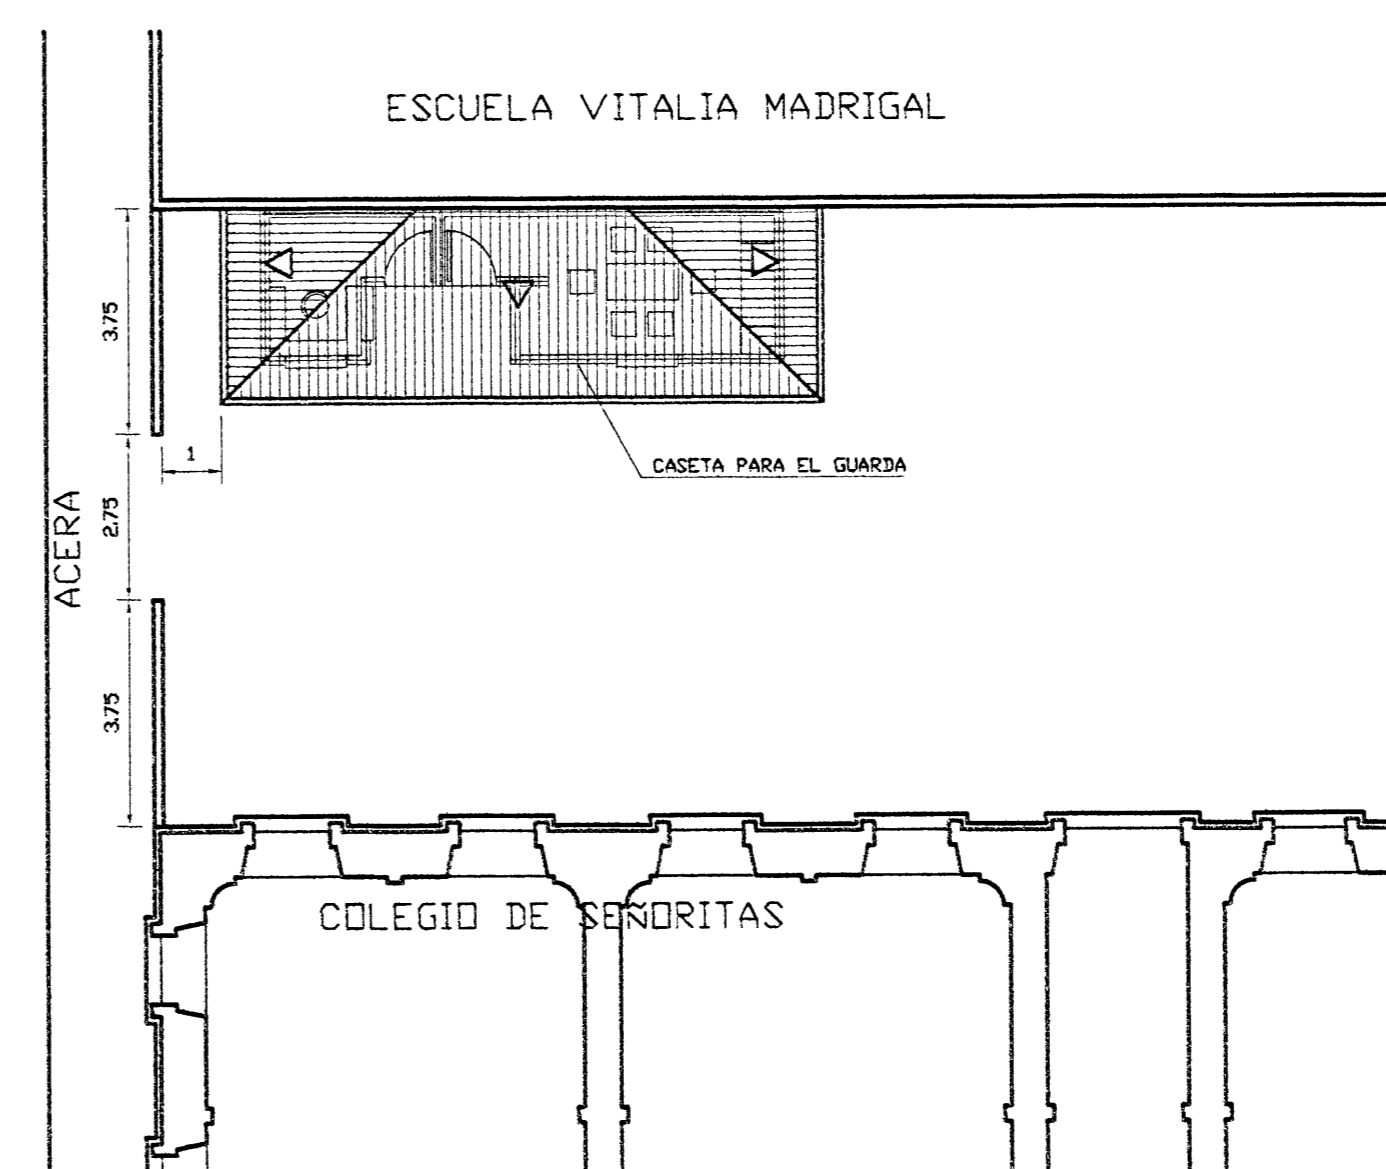

UBICACIÓN DE CASETA GUARDA
Escala 1:125

De permiso

aprobación comisión revisora de permisos de construcción



proyecto : CASETA DEL GUARDA RECONSTRUCCION COLEGIO DE SEÑORITAS

propietario : MINISTERIO DE EDUCACIÓN PÚBLICA

provincia	cantón	distrito
SAN JOSÉ	CENTRAL	CATEDRAL



arquitecto: EDUARDO CAMACHO

dibujo: ANA JENNY RODRIGUEZ SANDOVAL

profesional responsable : nombre : _____

firma : _____ n.º reg. _____

profesional responsable : dirección técnica : nombre : _____

firma : _____ n.º reg. _____

información registro público : propietario : _____

n.º de catastro : _____

sitas : _____

contenido : _____

INDICADO

escala :	fecha :	laminado :
INDICADA	NOVIEMBRE 2002	UNICA