




FACHADA ESTE

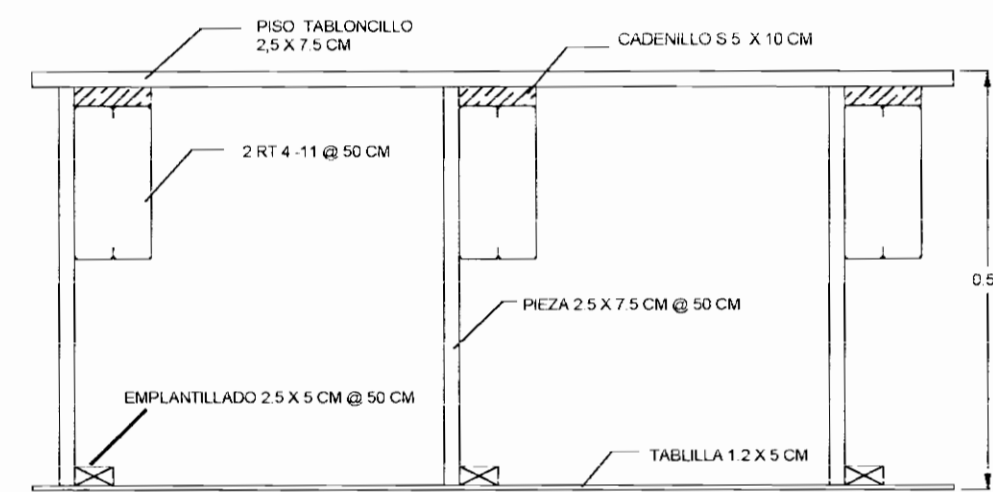


DETALLE DE ENTREPISO

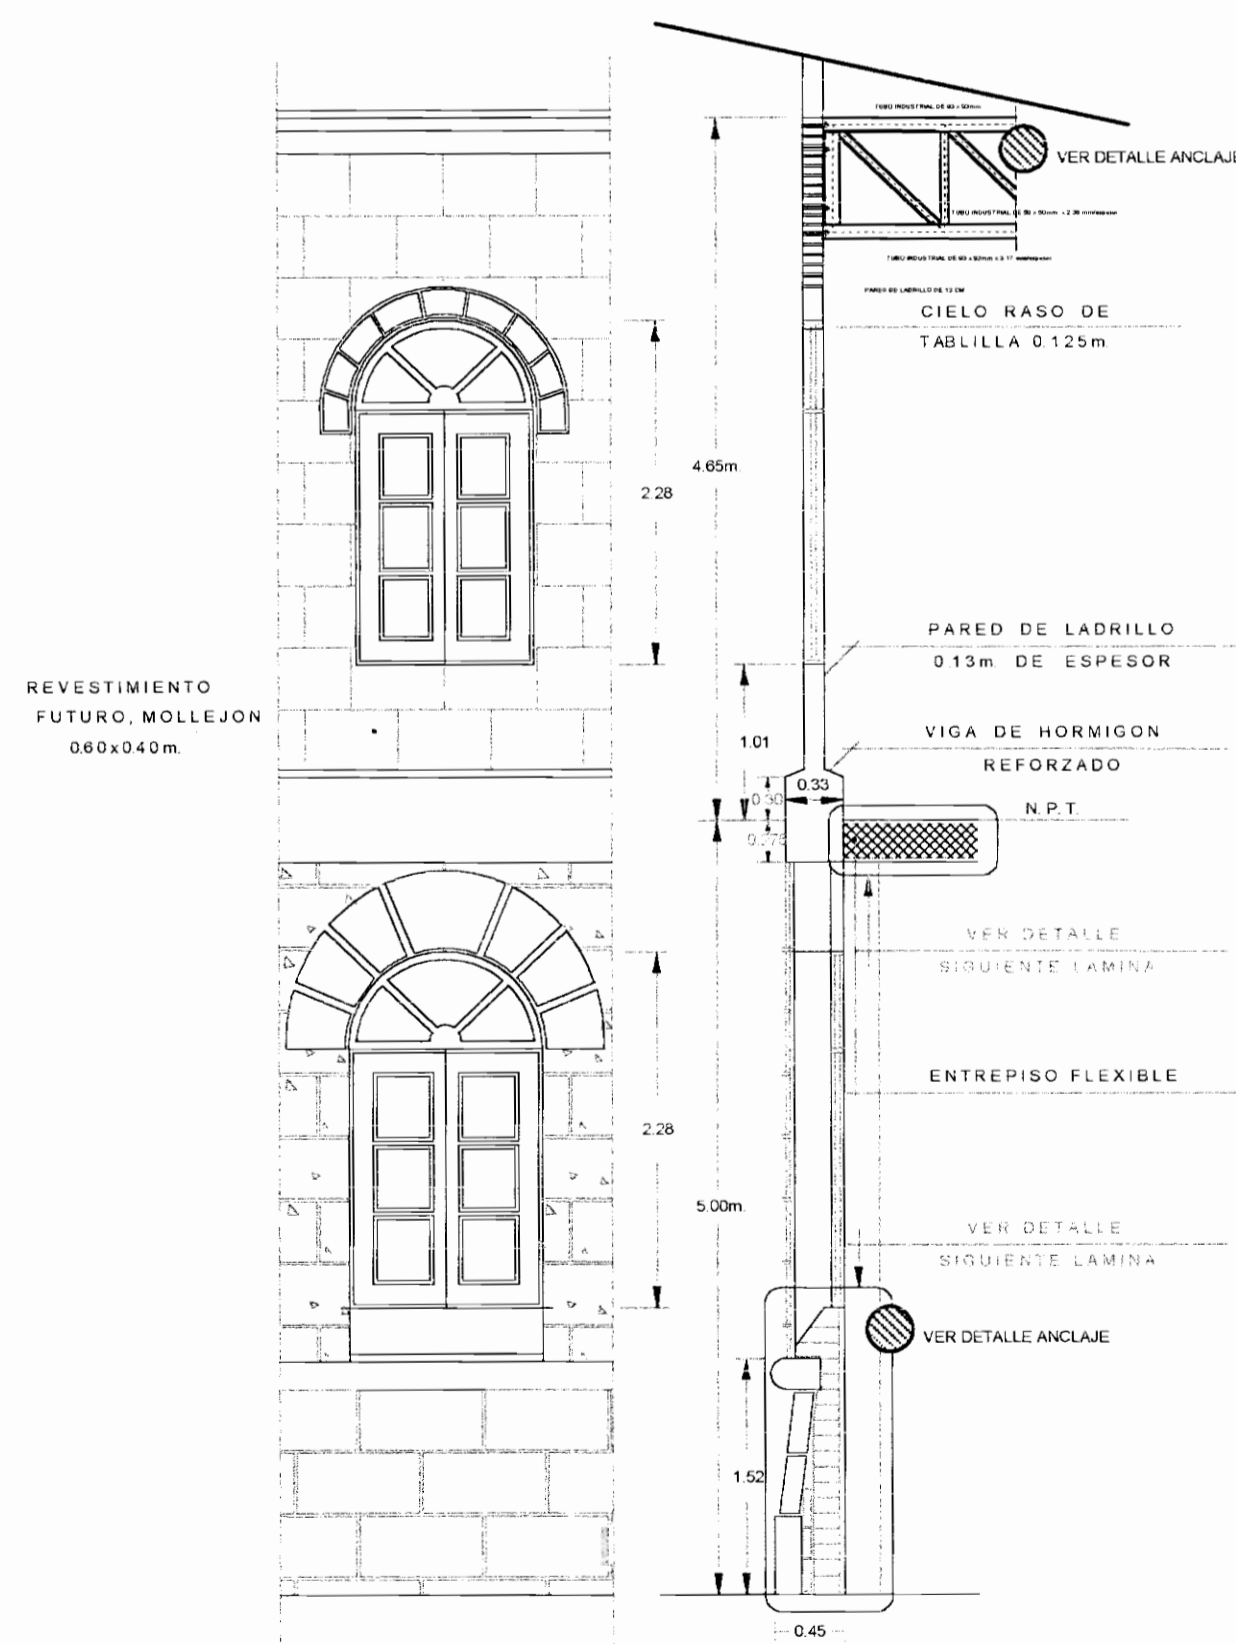

SECCION TRANSVERSAL DE PARED

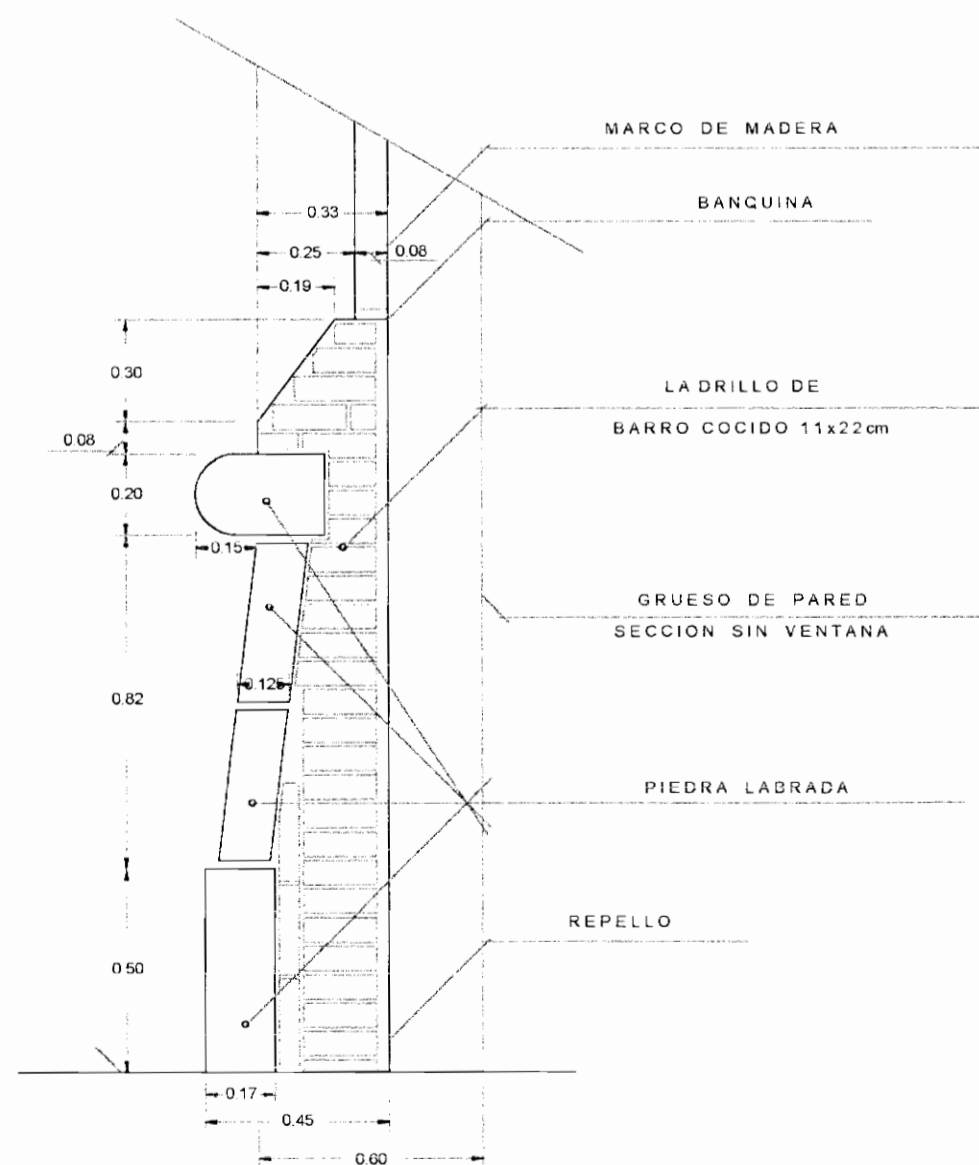

REVESTIMIENTO DE ZóCALO

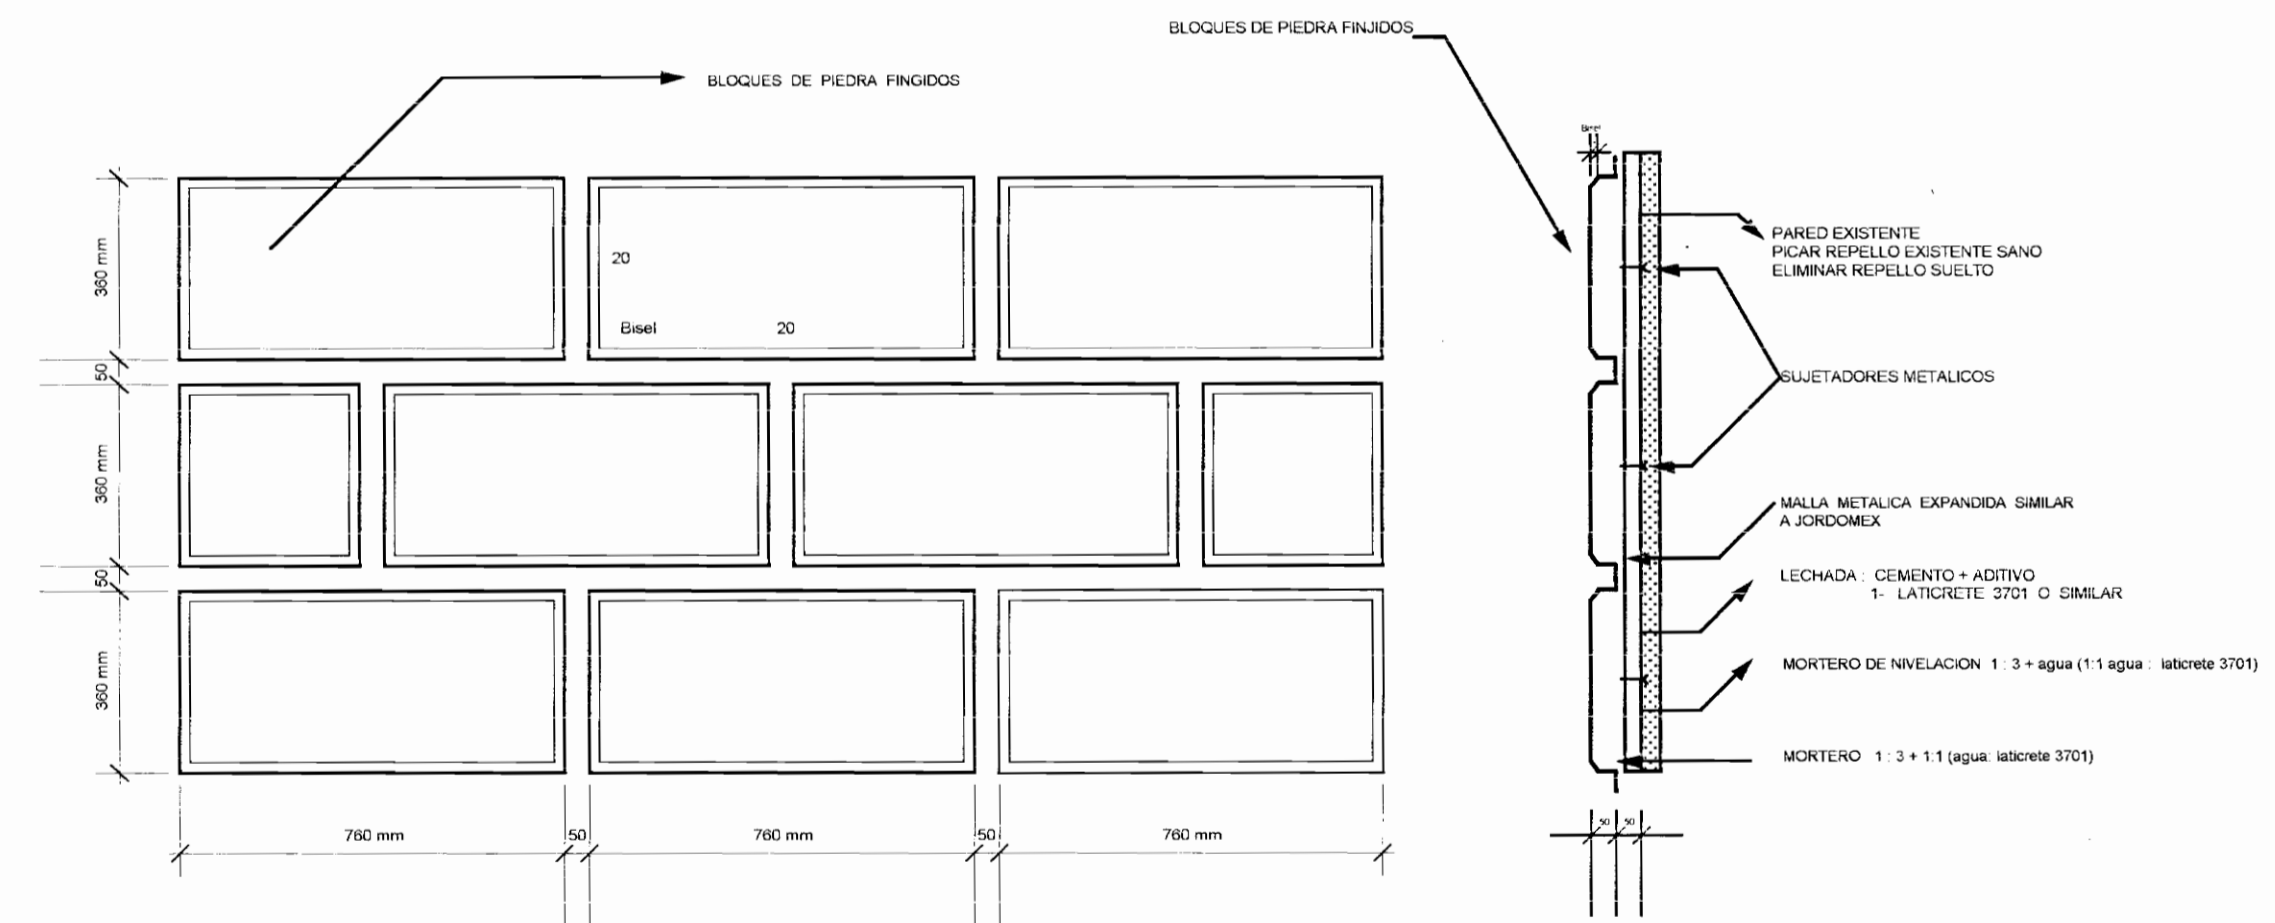

REPELLO DE PARED

PROYECTO

PROPIETARIO

PROVINCIA SAN JOSE CANTON CENTRAL DISTRITO CENTRAL

FUNDACION LICEO DE COSTA RICA

DIBUJO

PROFESIONAL RESPONSABLE

FIRMA No REGISTRO
PROFESIONAL RESPONSABLE
DIRECCION TECNICA

FIRMA No REGISTRO
INFORMACION REGISTRO PUBLICO
PROPIEDAD:
NUMERO CATASTRO:
TOMO: FOLIO: ASIENTO:

CONTENIDO
FACHADA
CORTES
DETALLES

ESCALAS FECHA LAMINA

JUNIO 2000 1 3