



FACHADA SUR
EXISTENTE


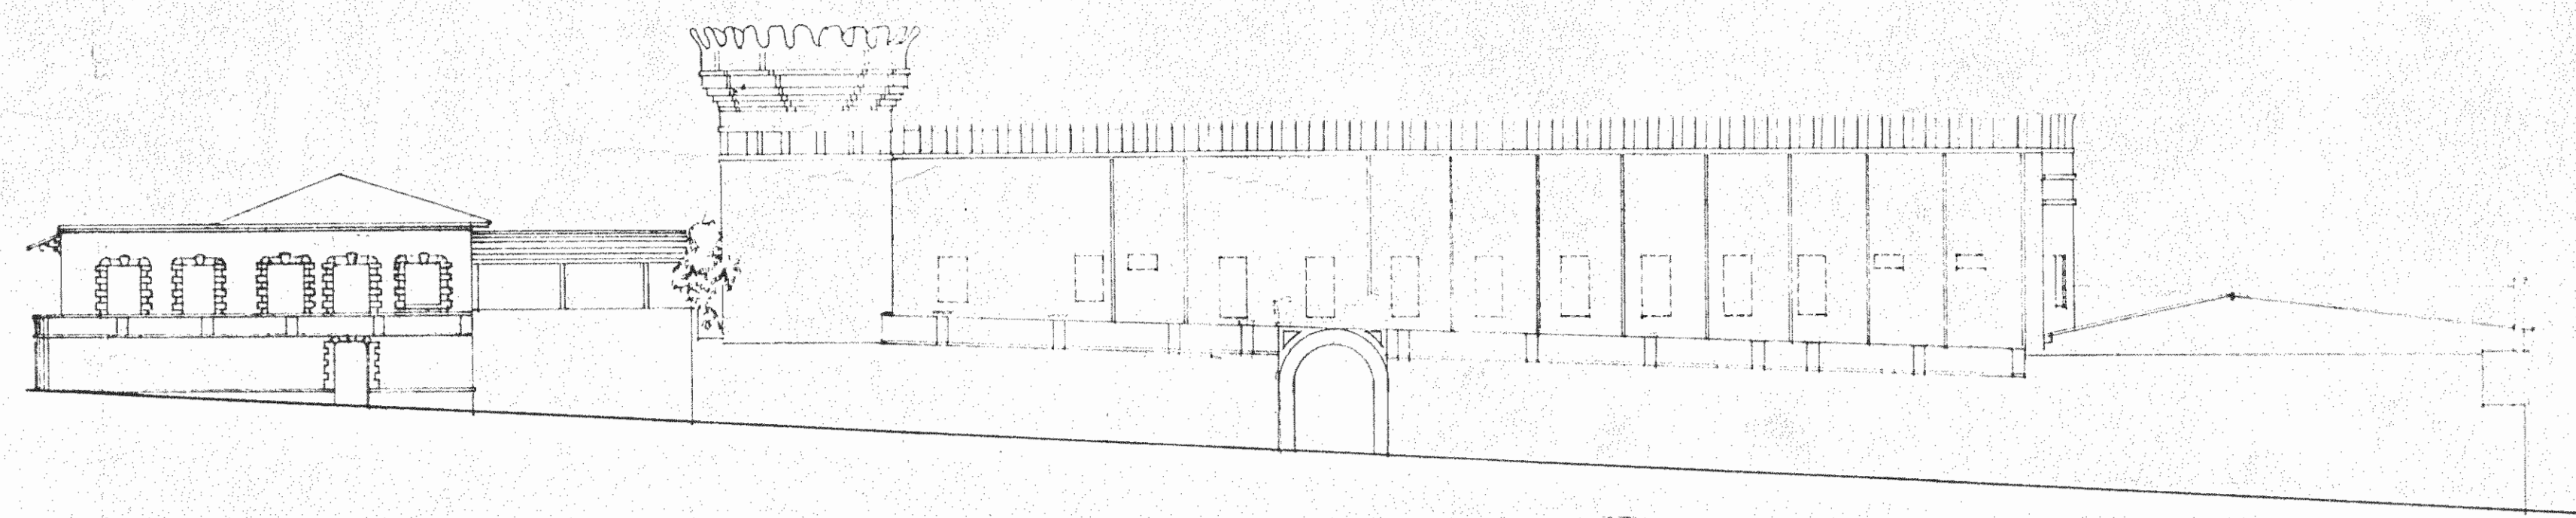




FACHADA NORTE
EXISTENTE

1

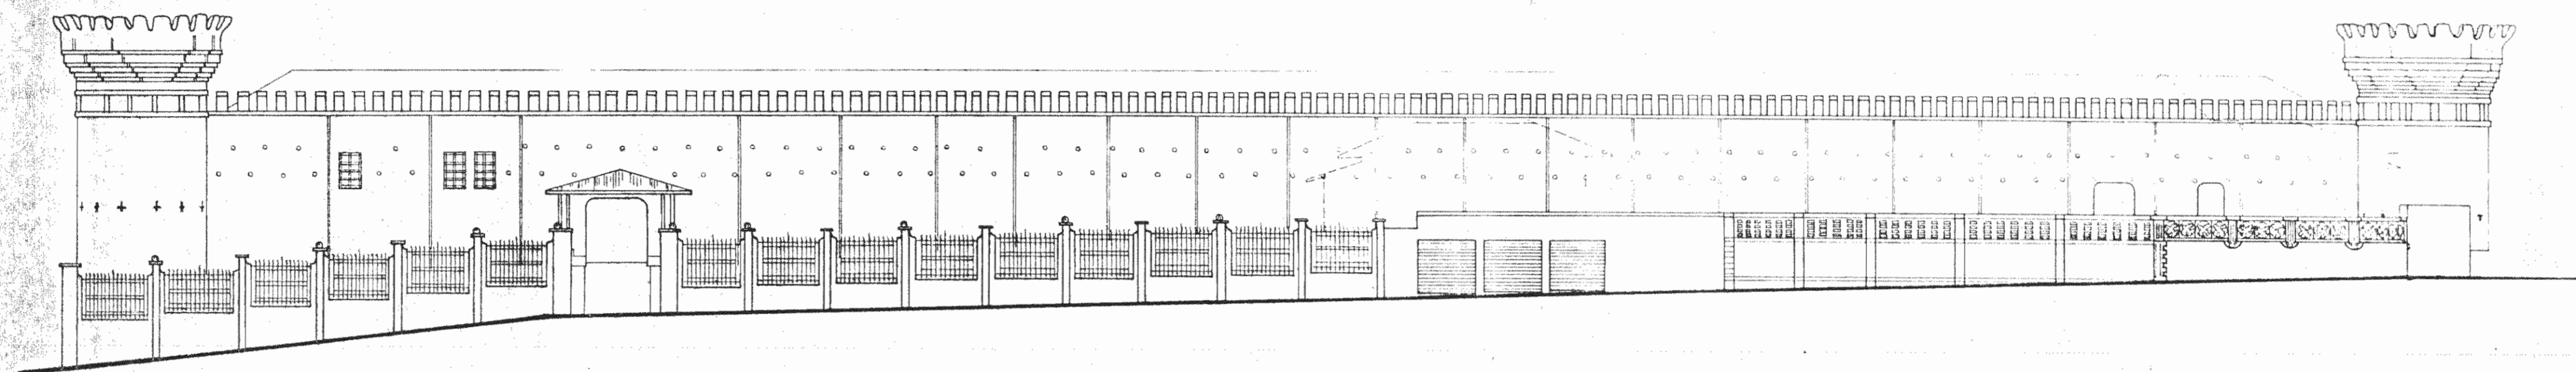




1a

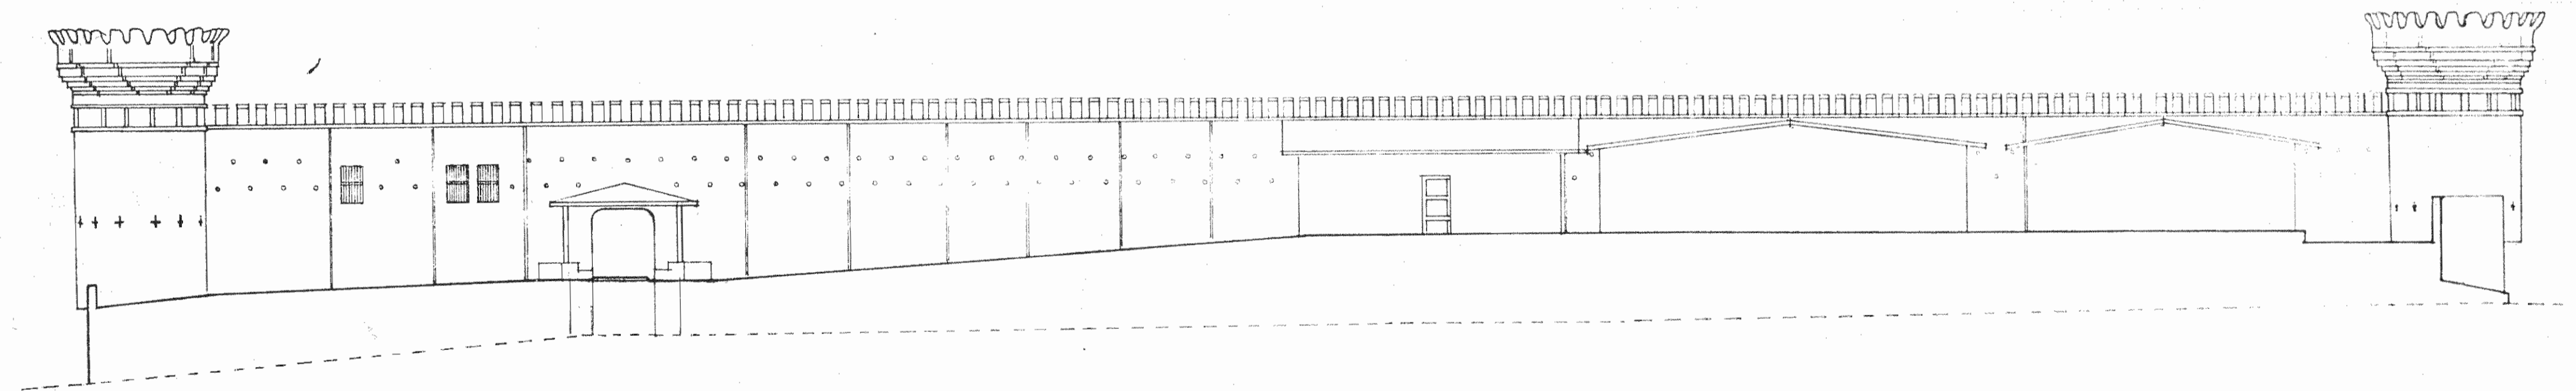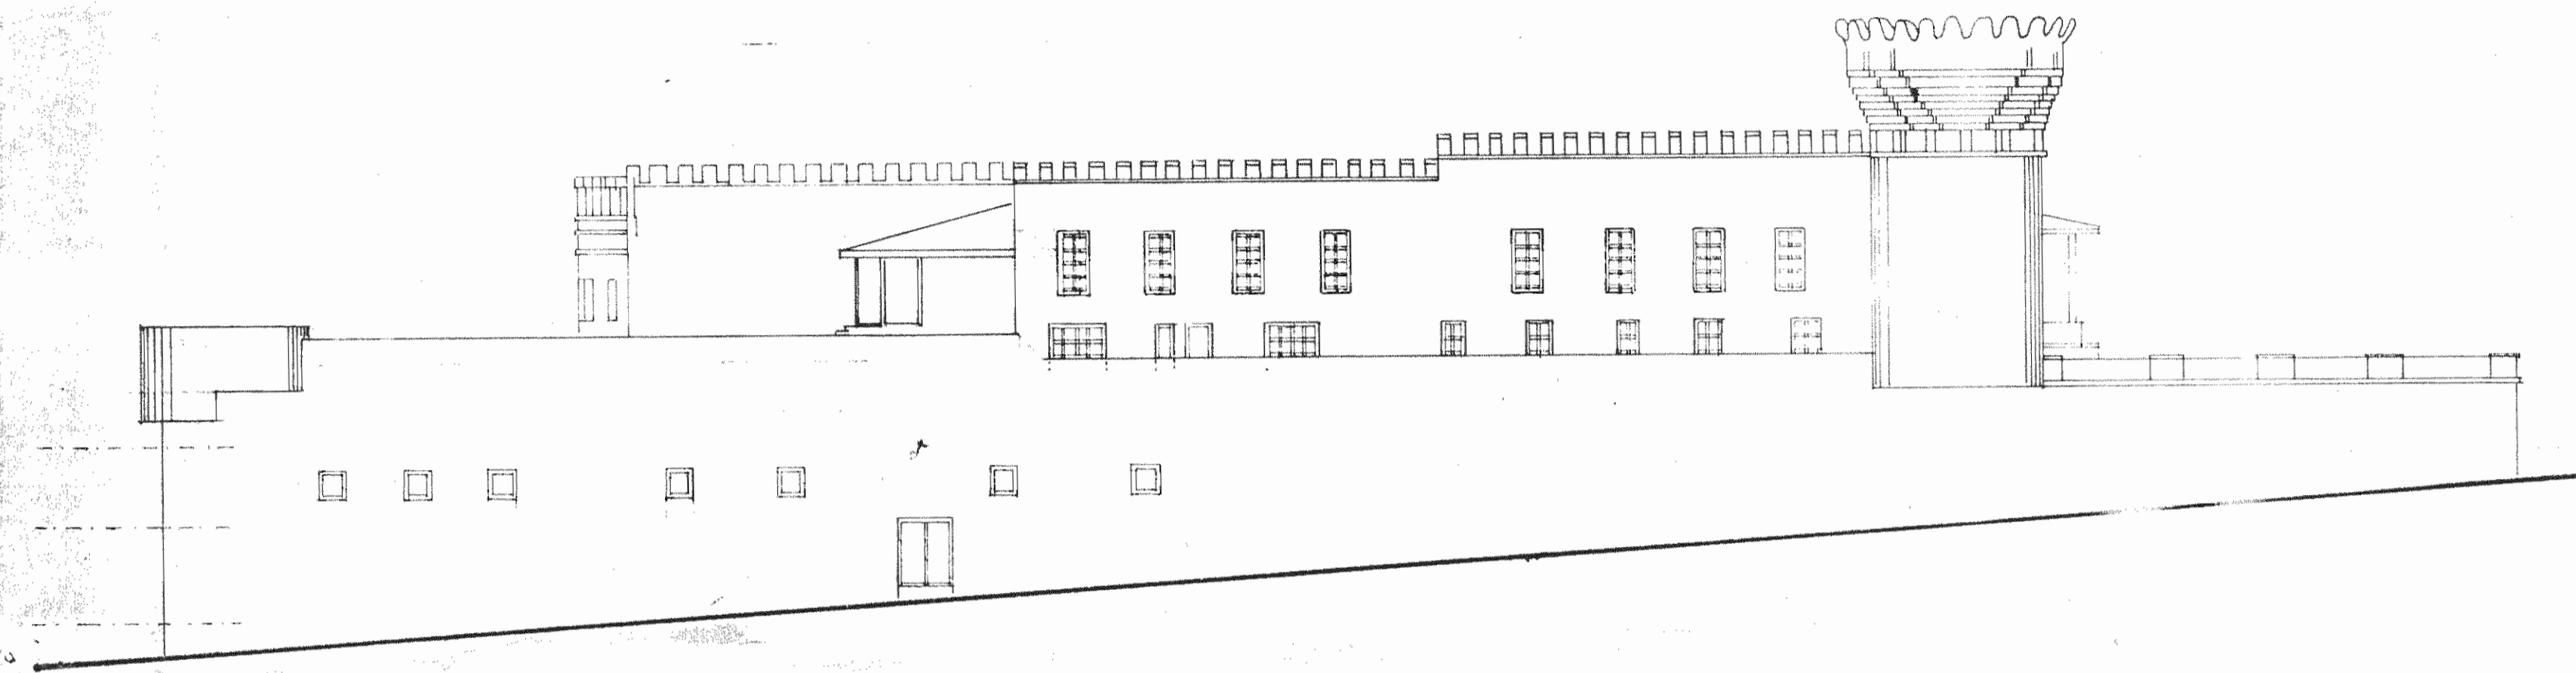

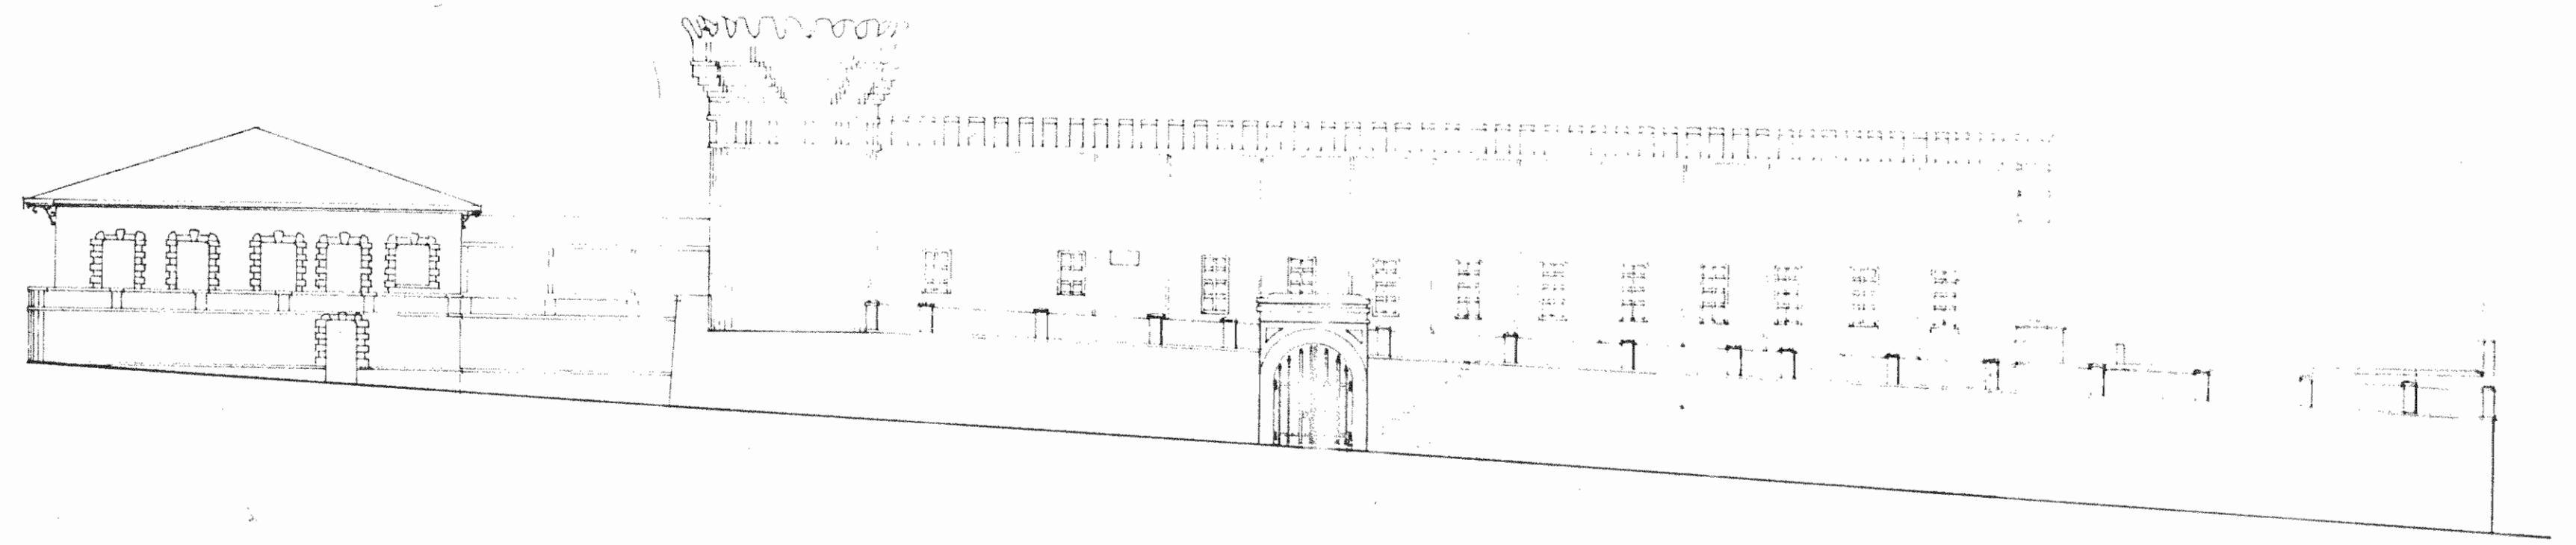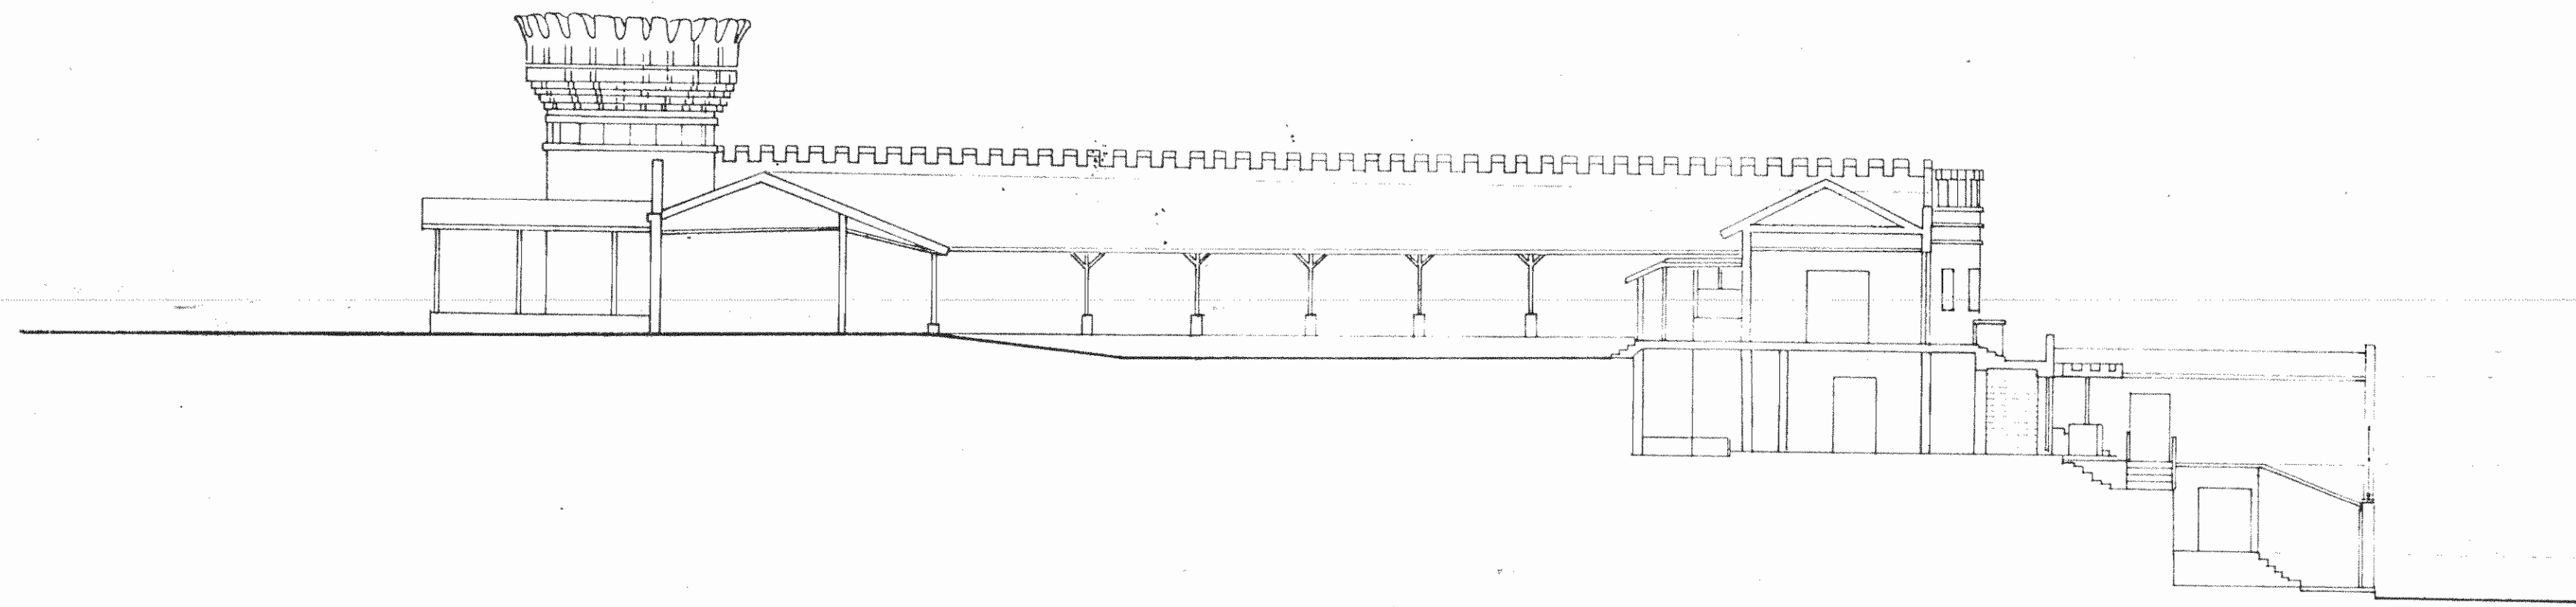


3

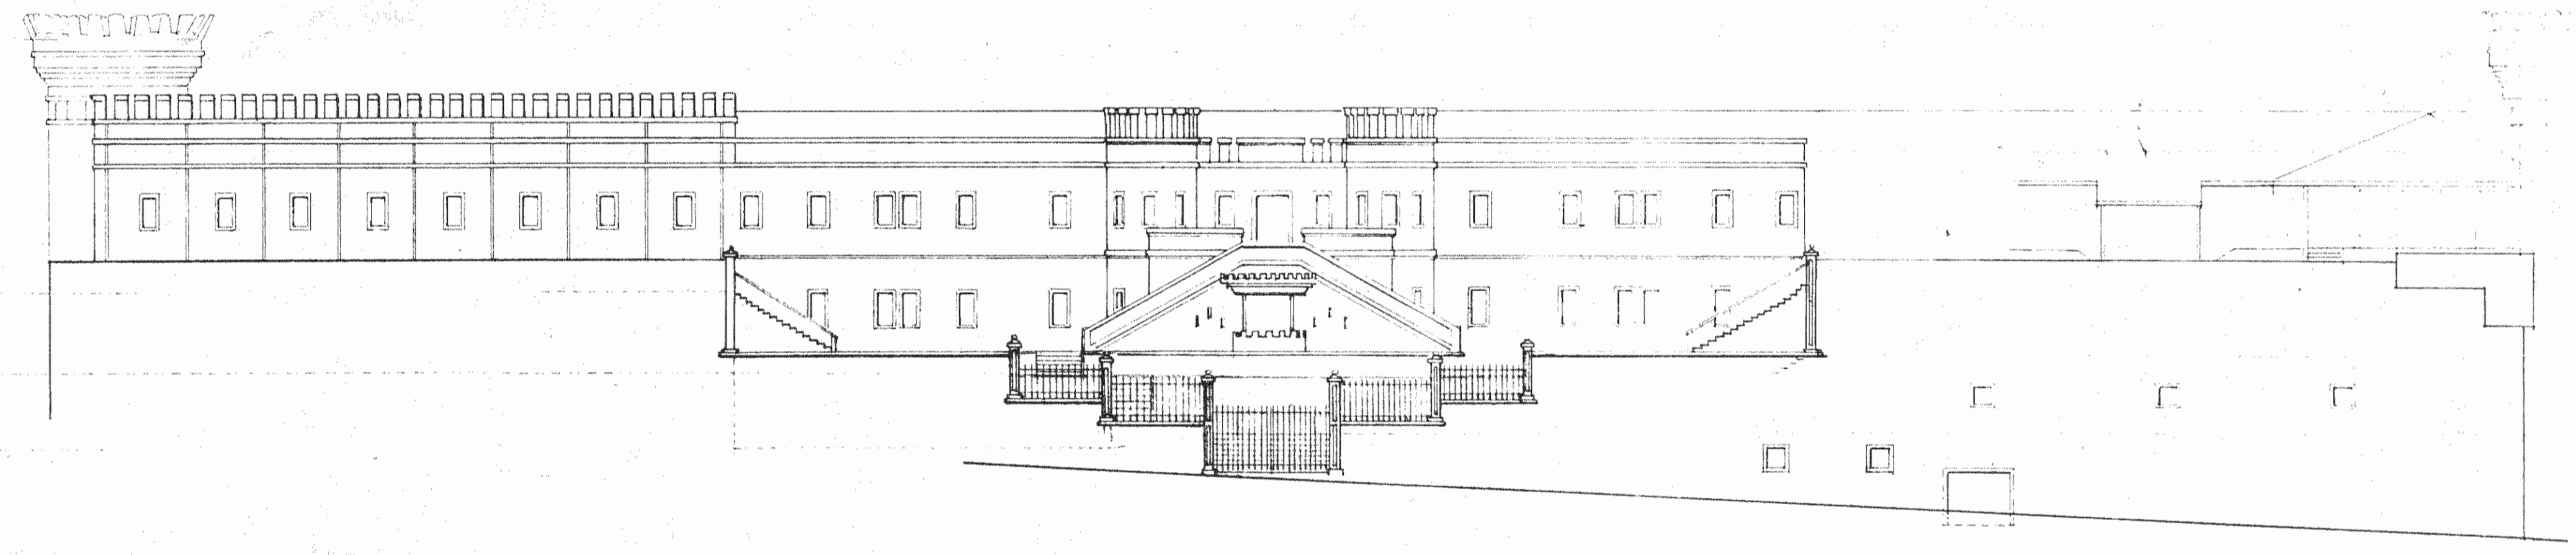

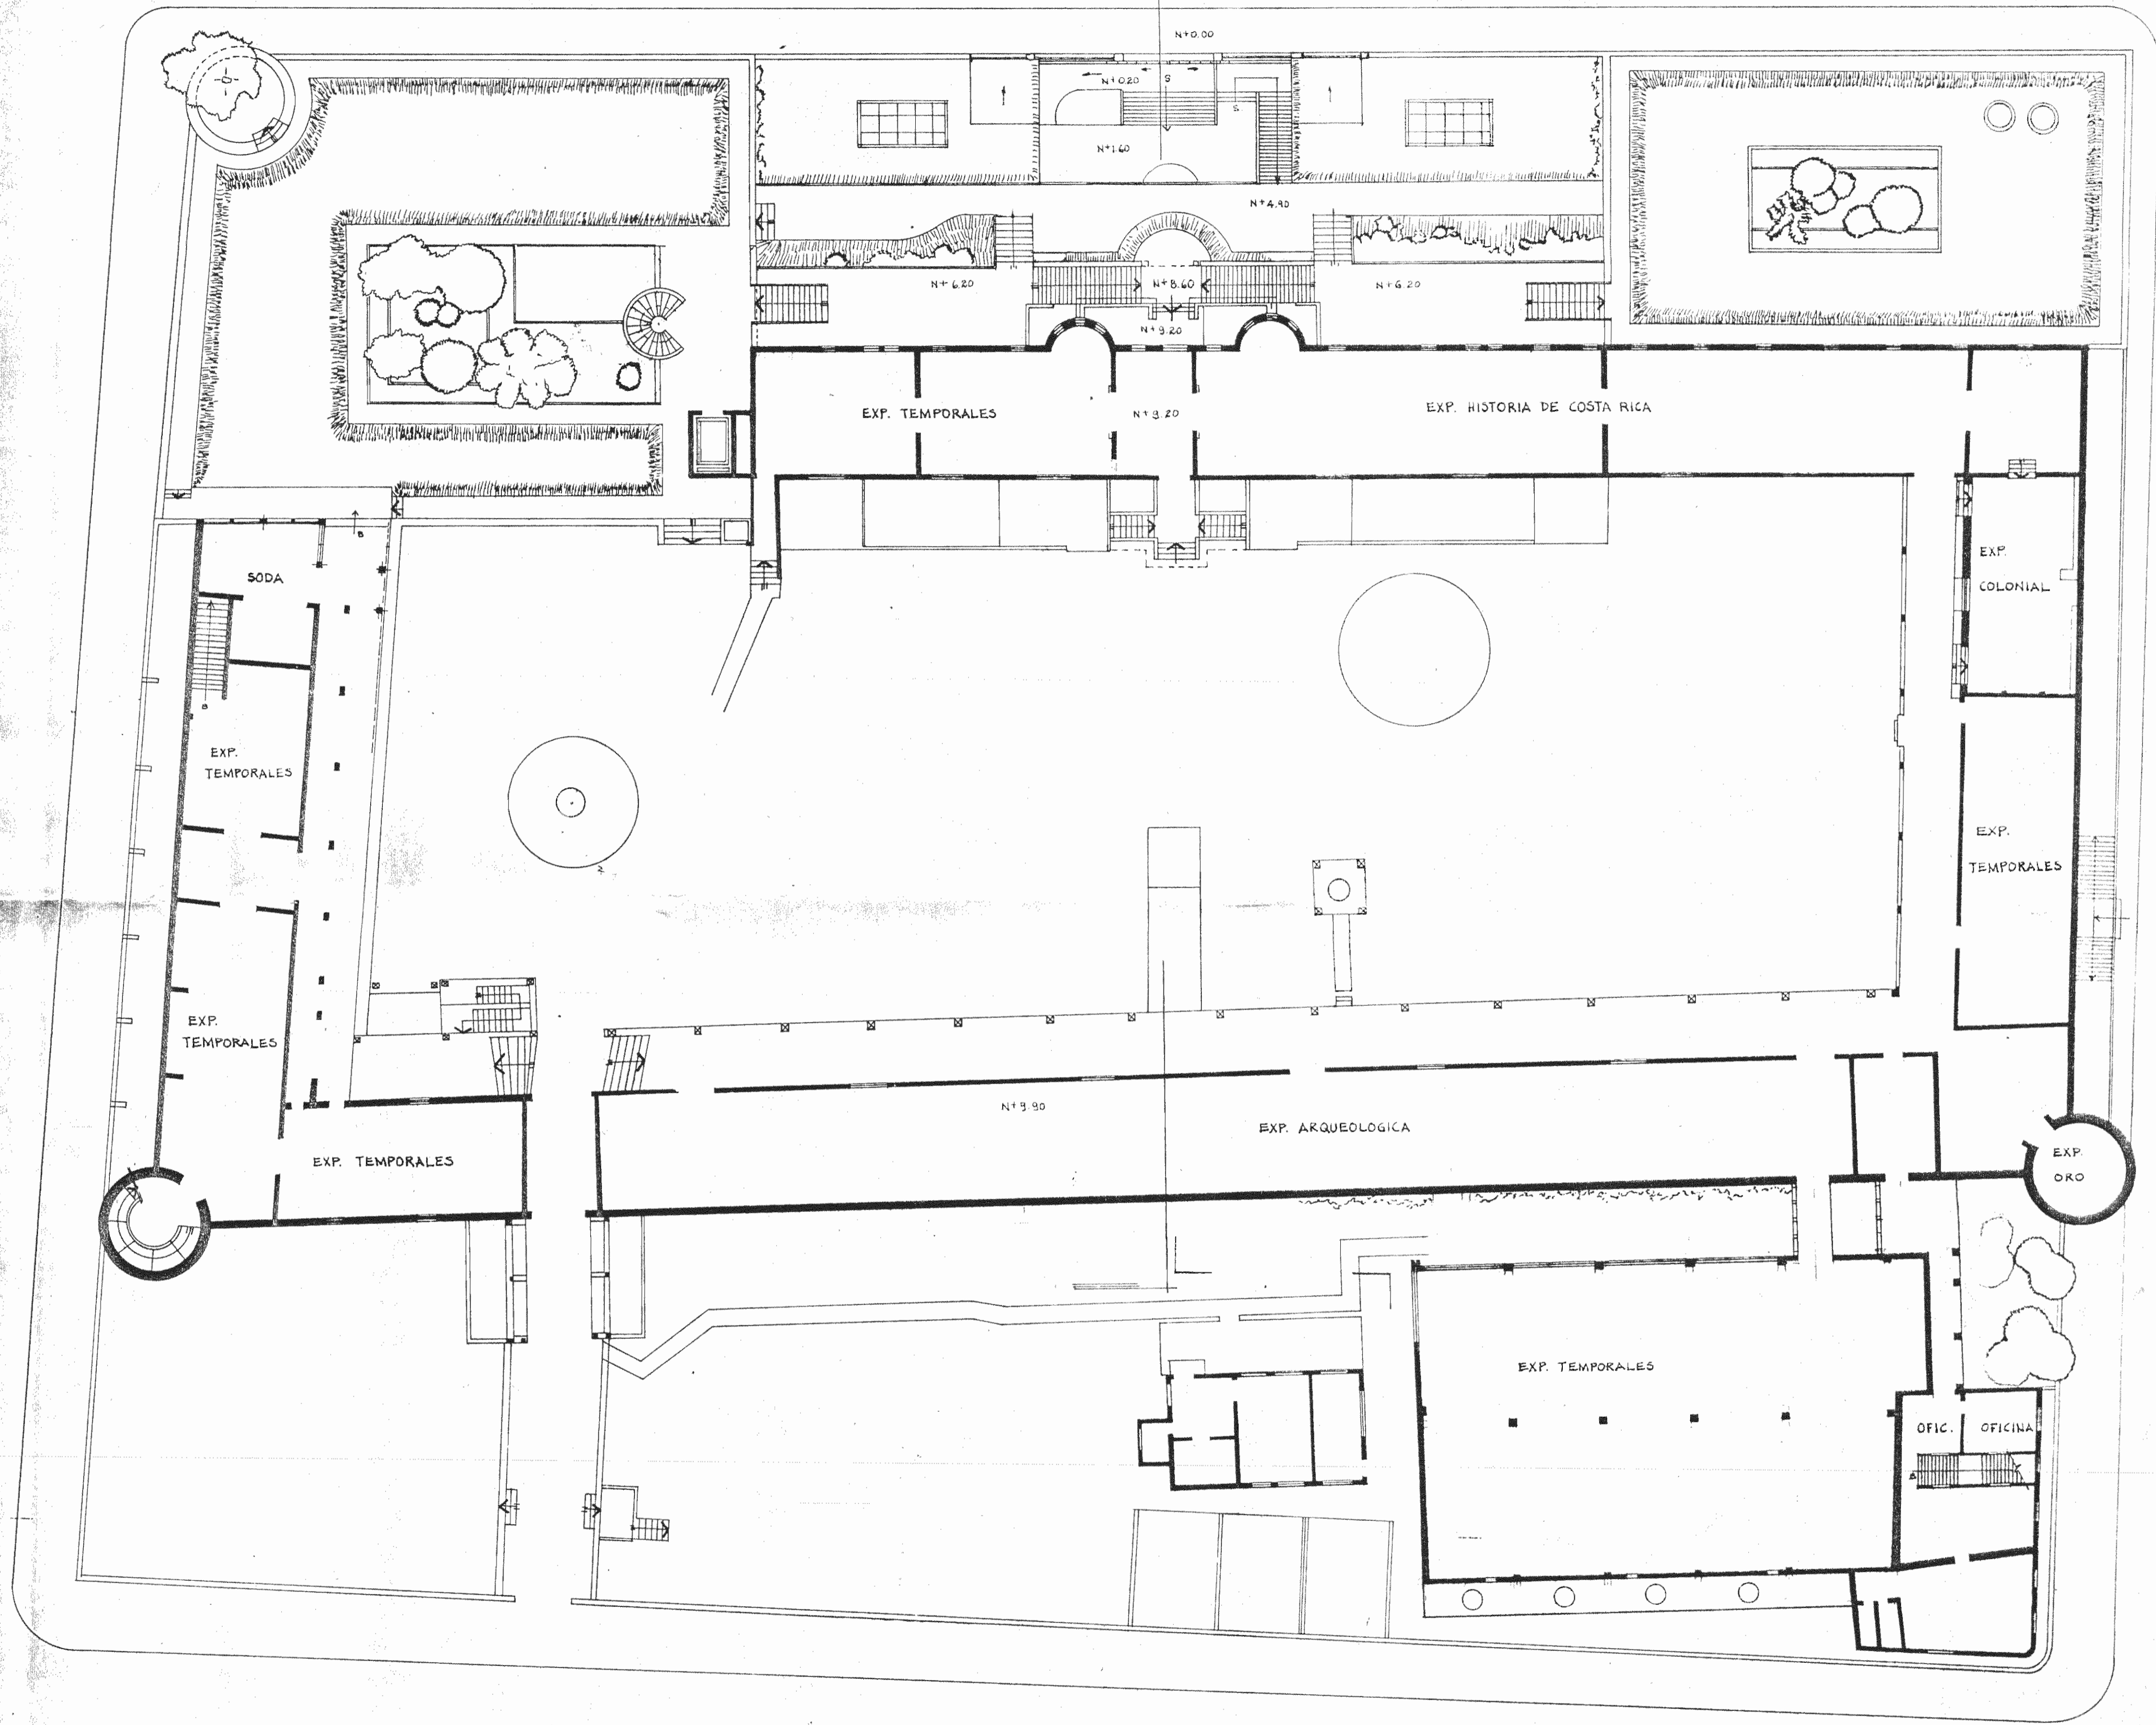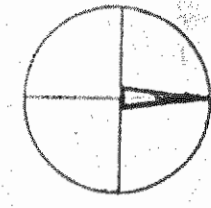



28

5

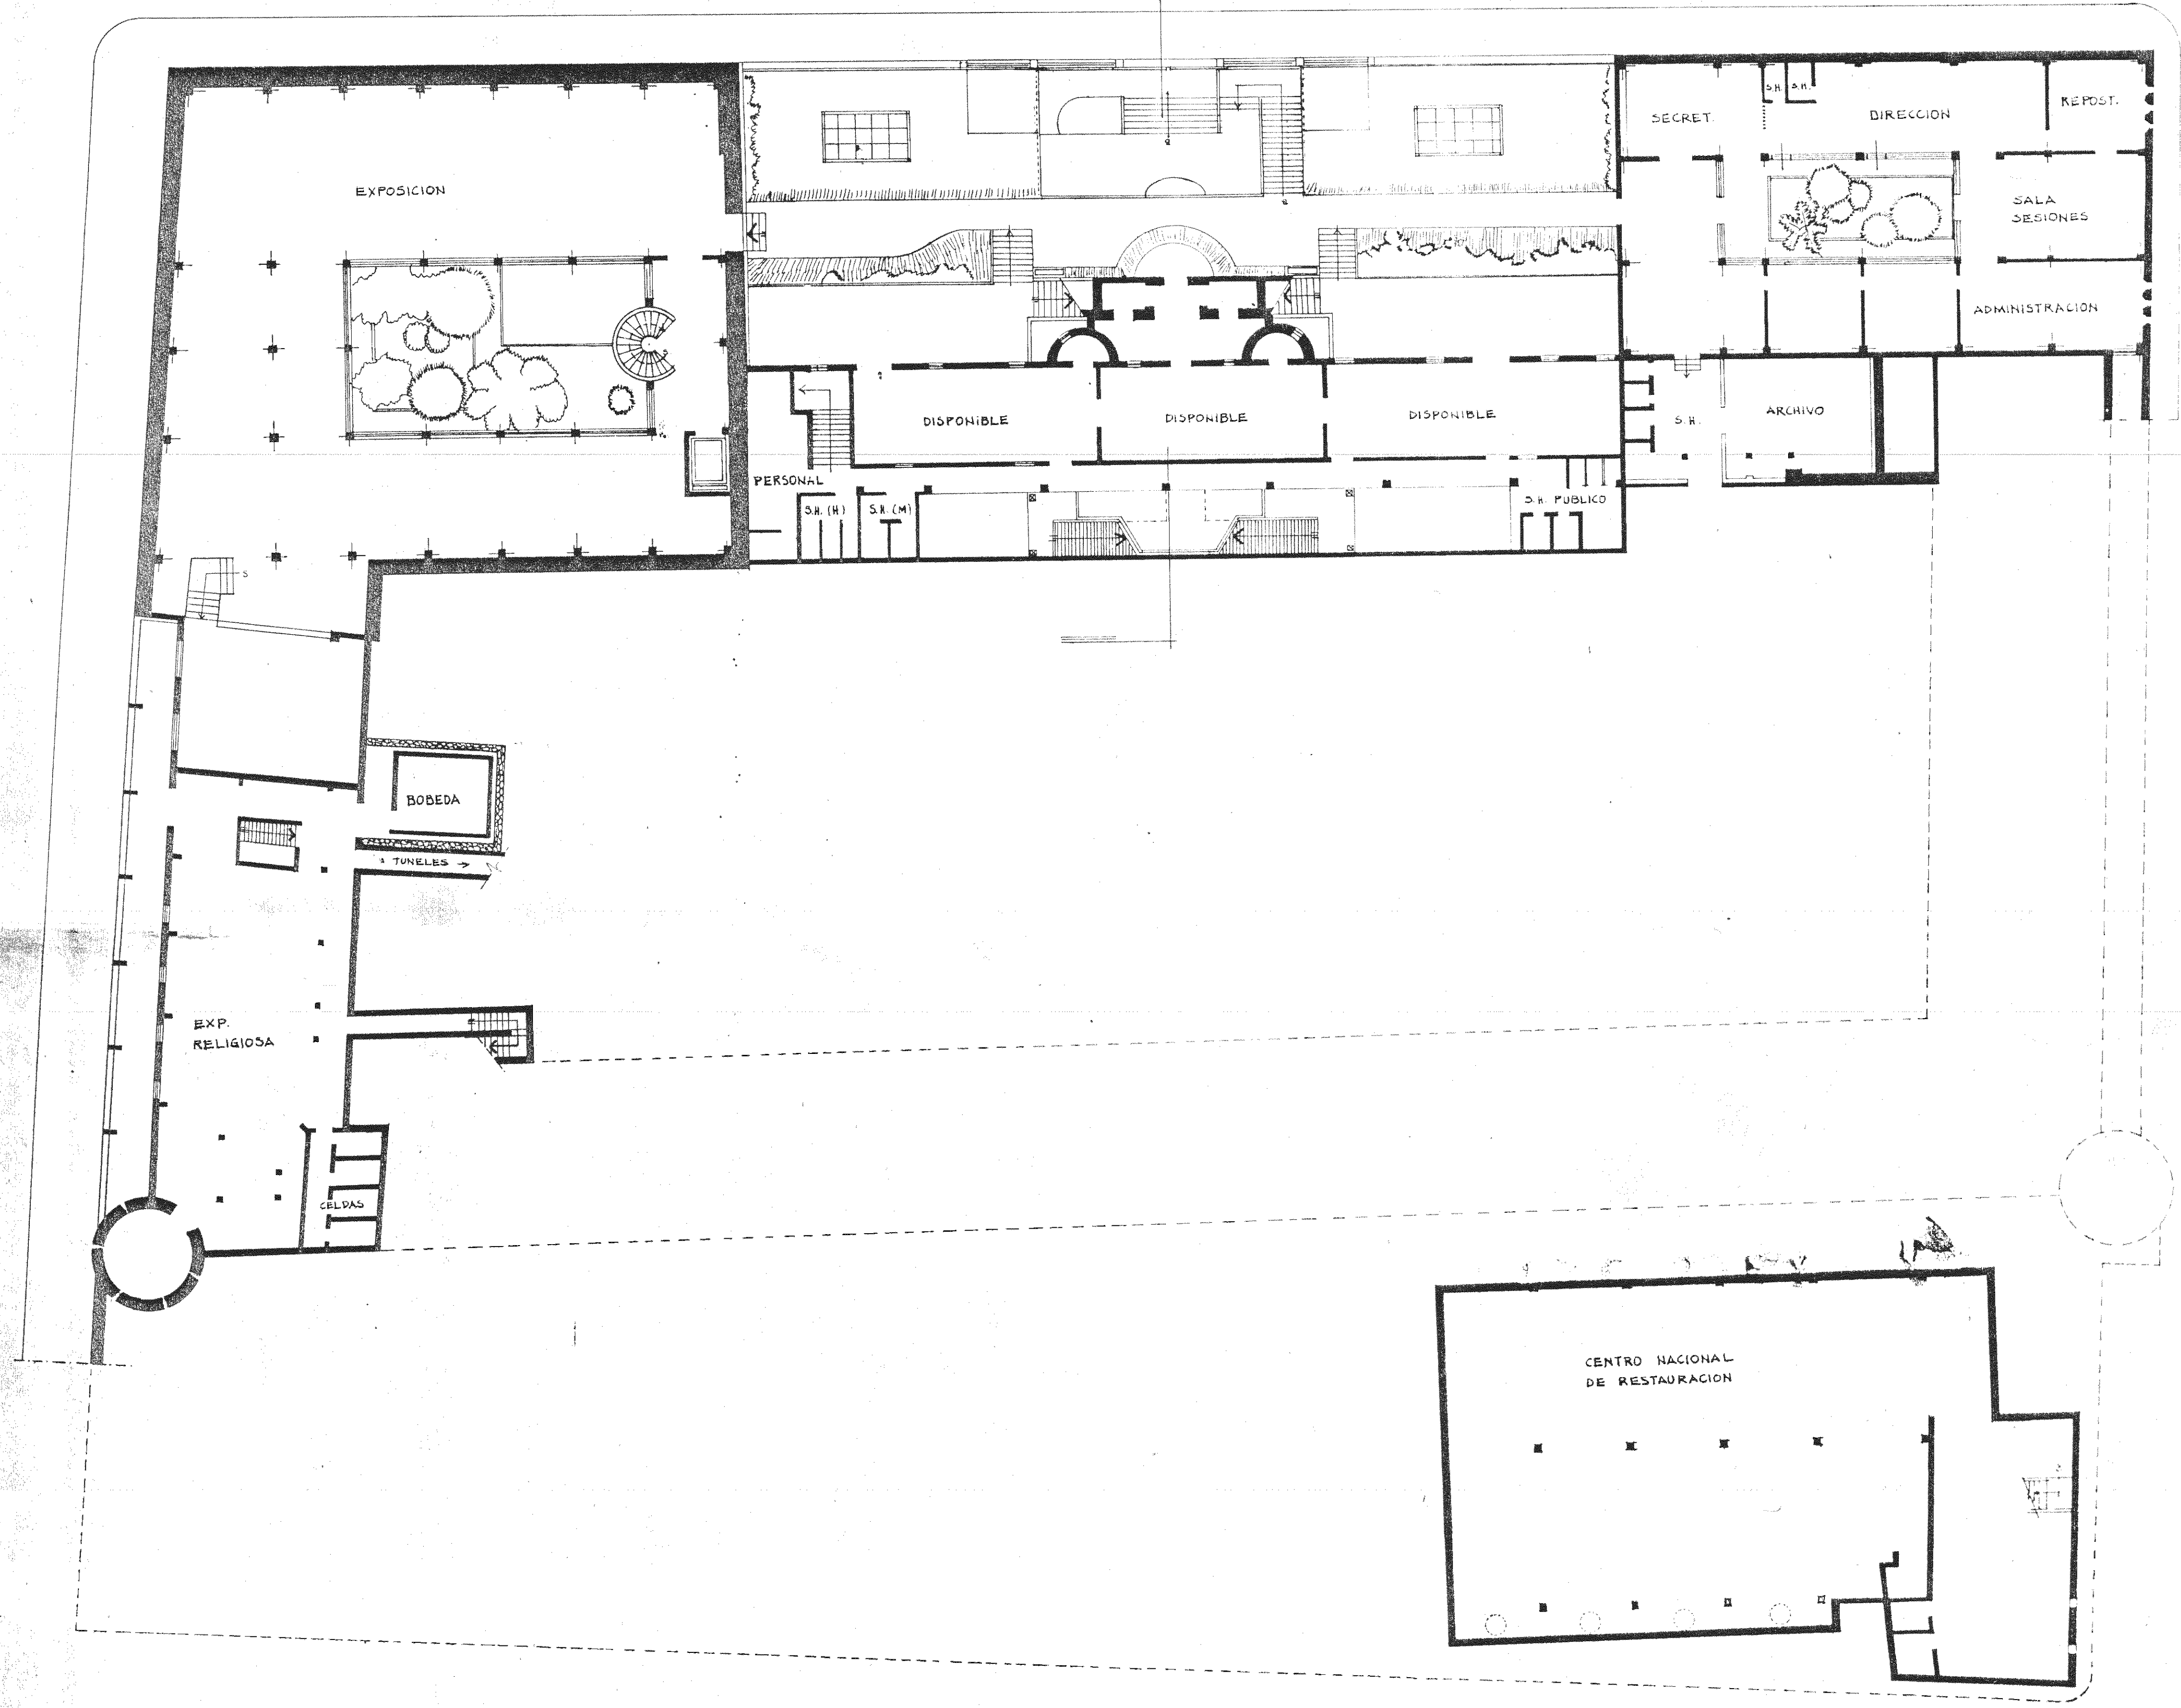


61

PROYECTO
- EXPOSICION NACIONAL

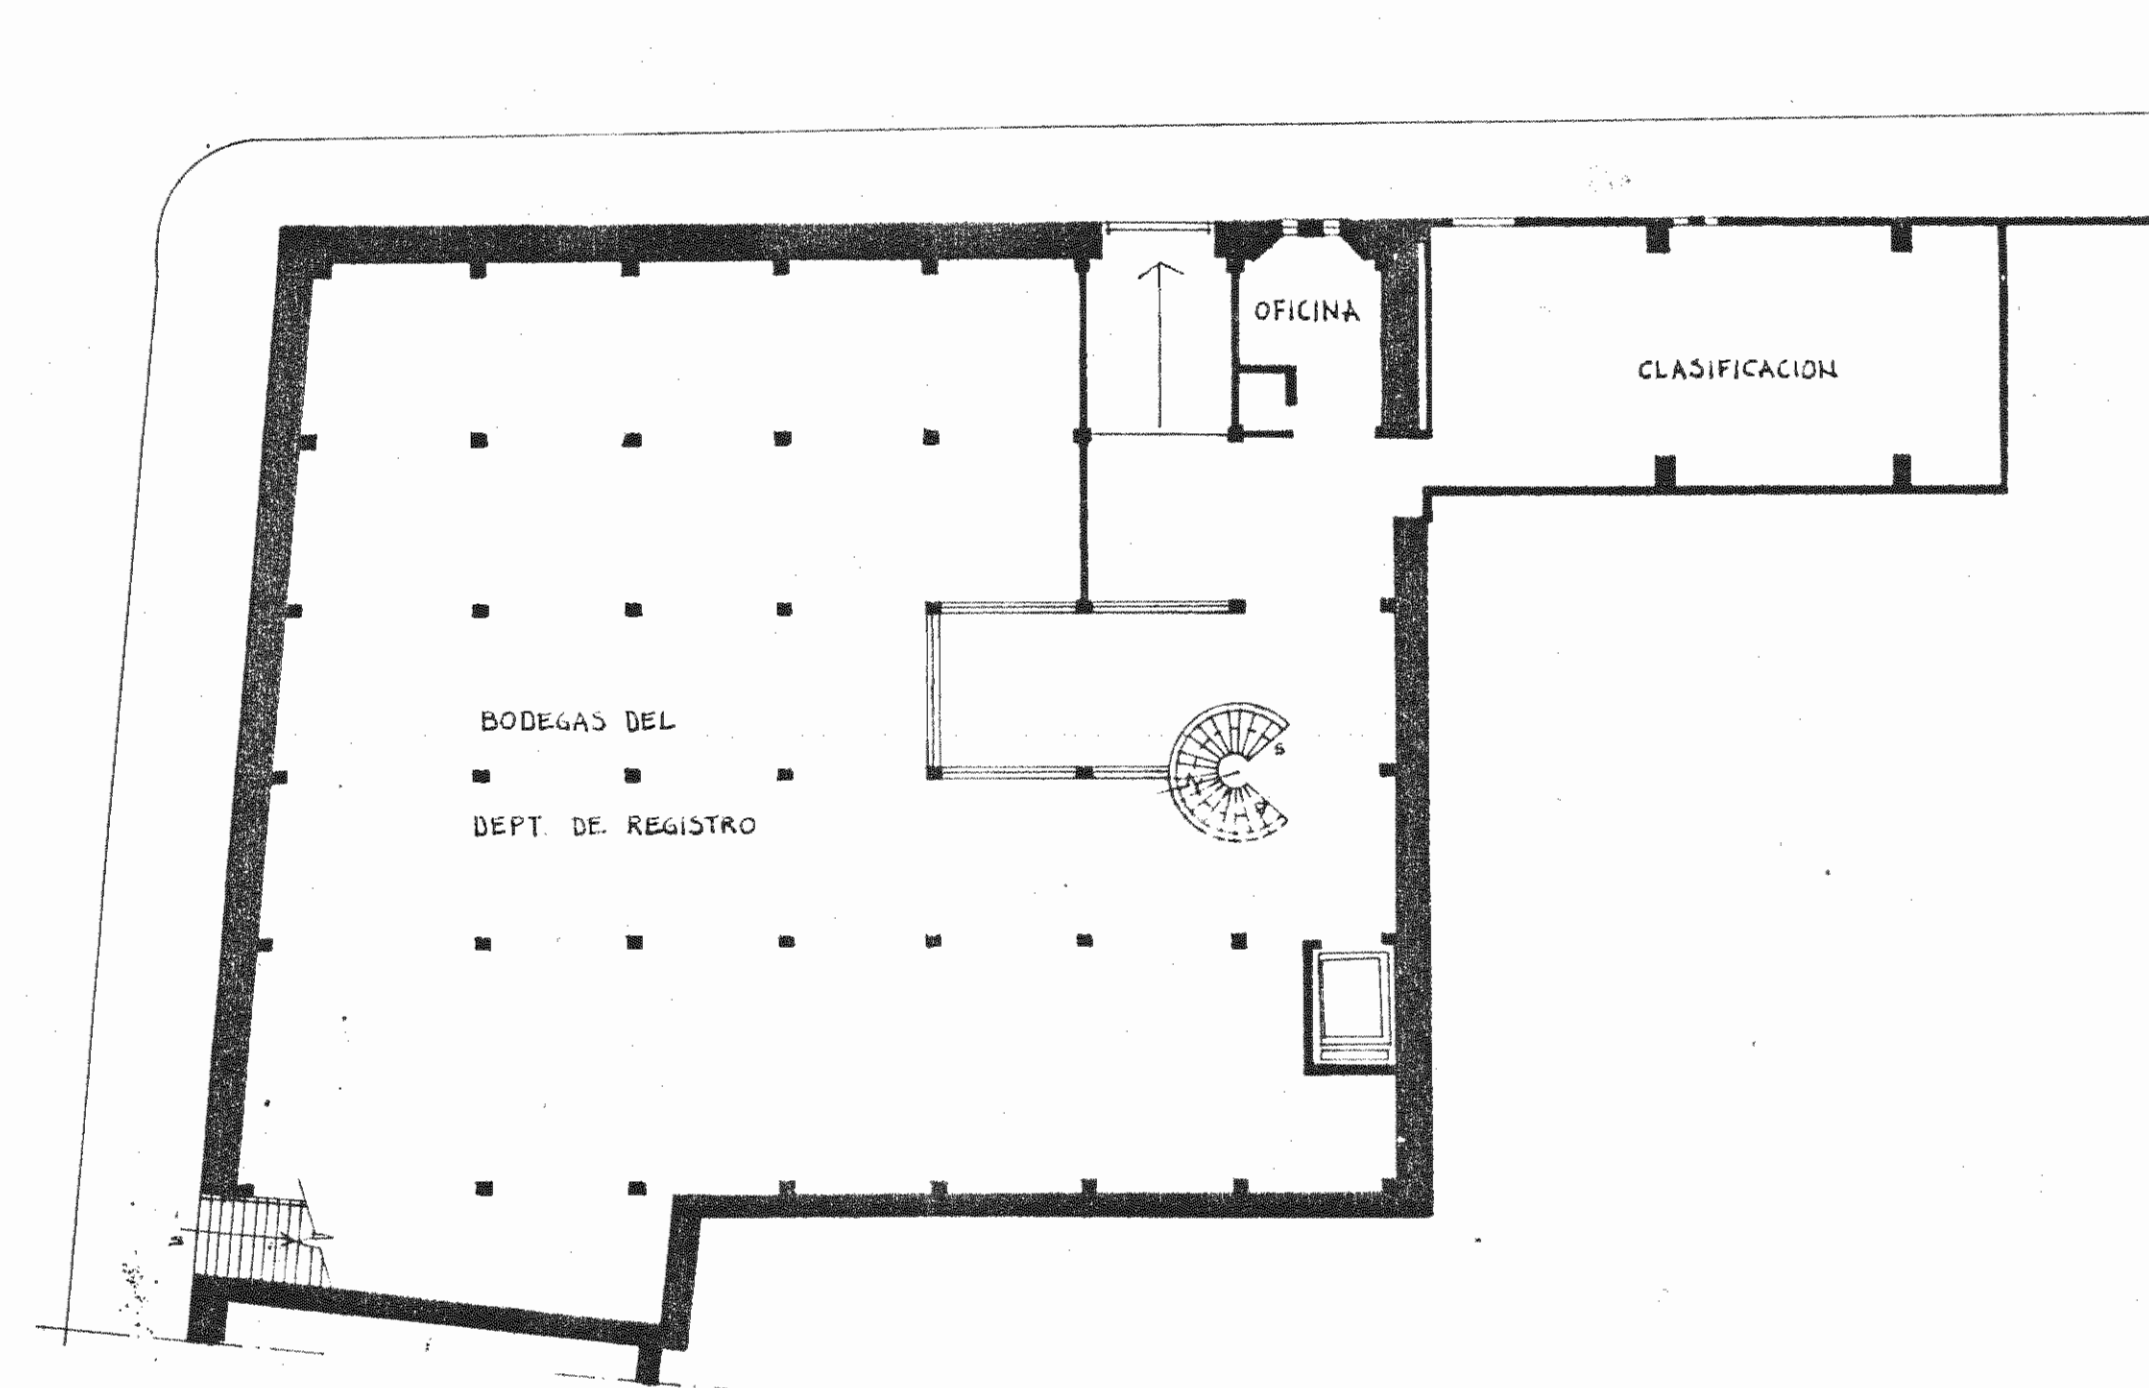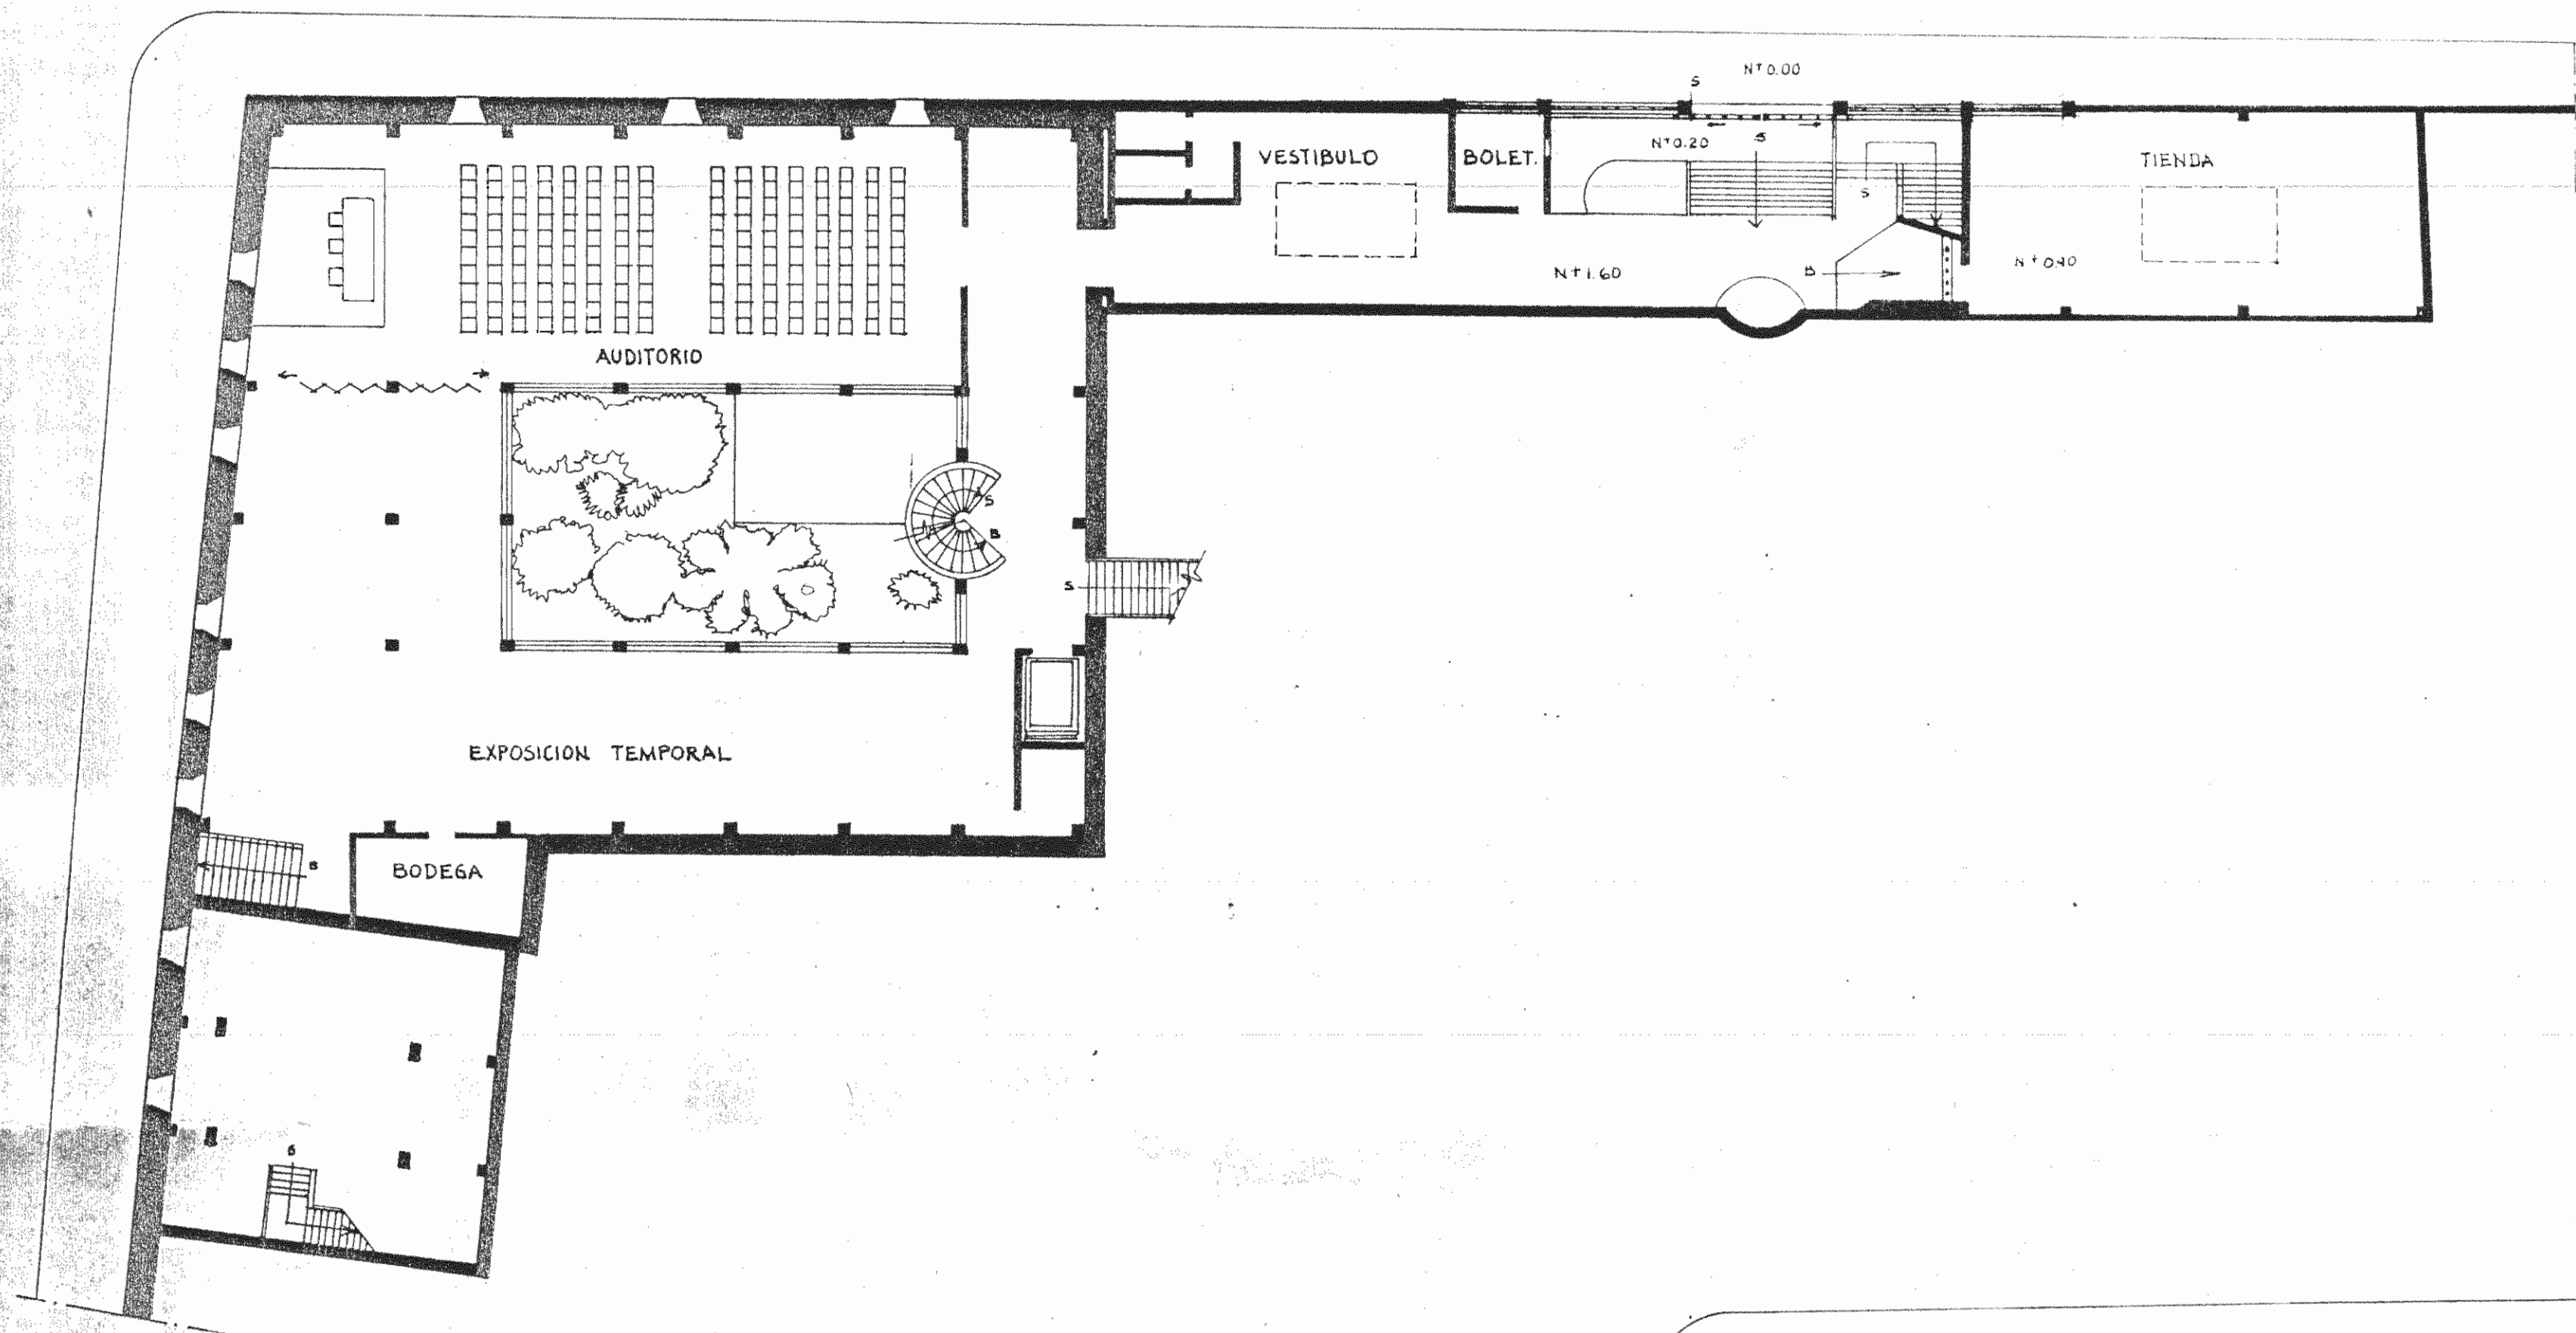


7


7

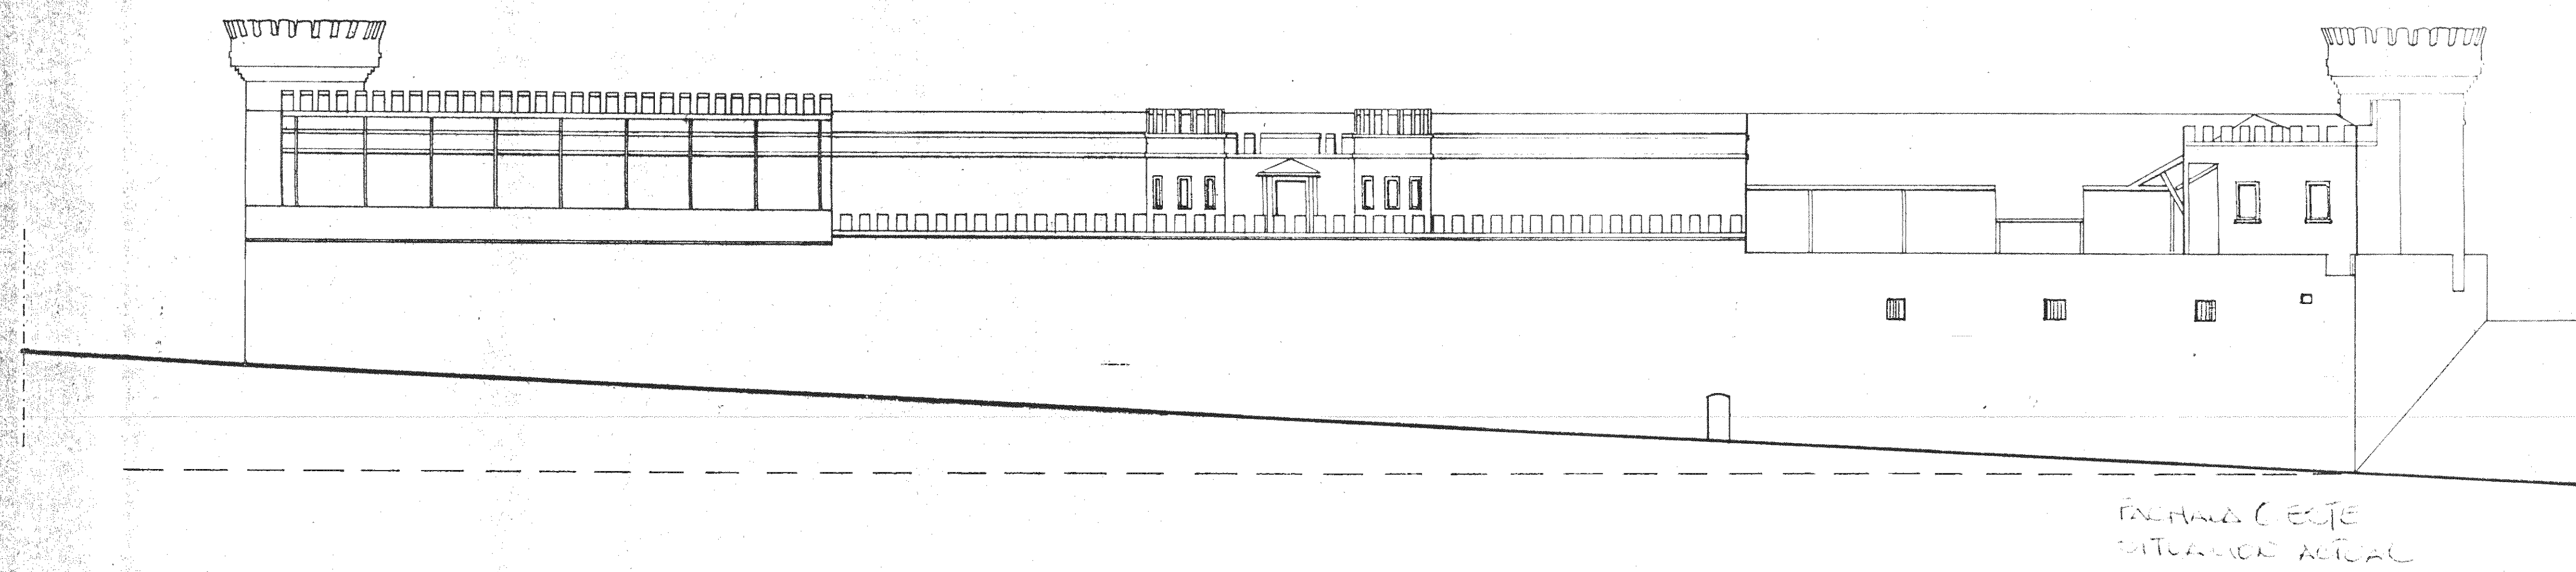


SITUACION ACTUAL

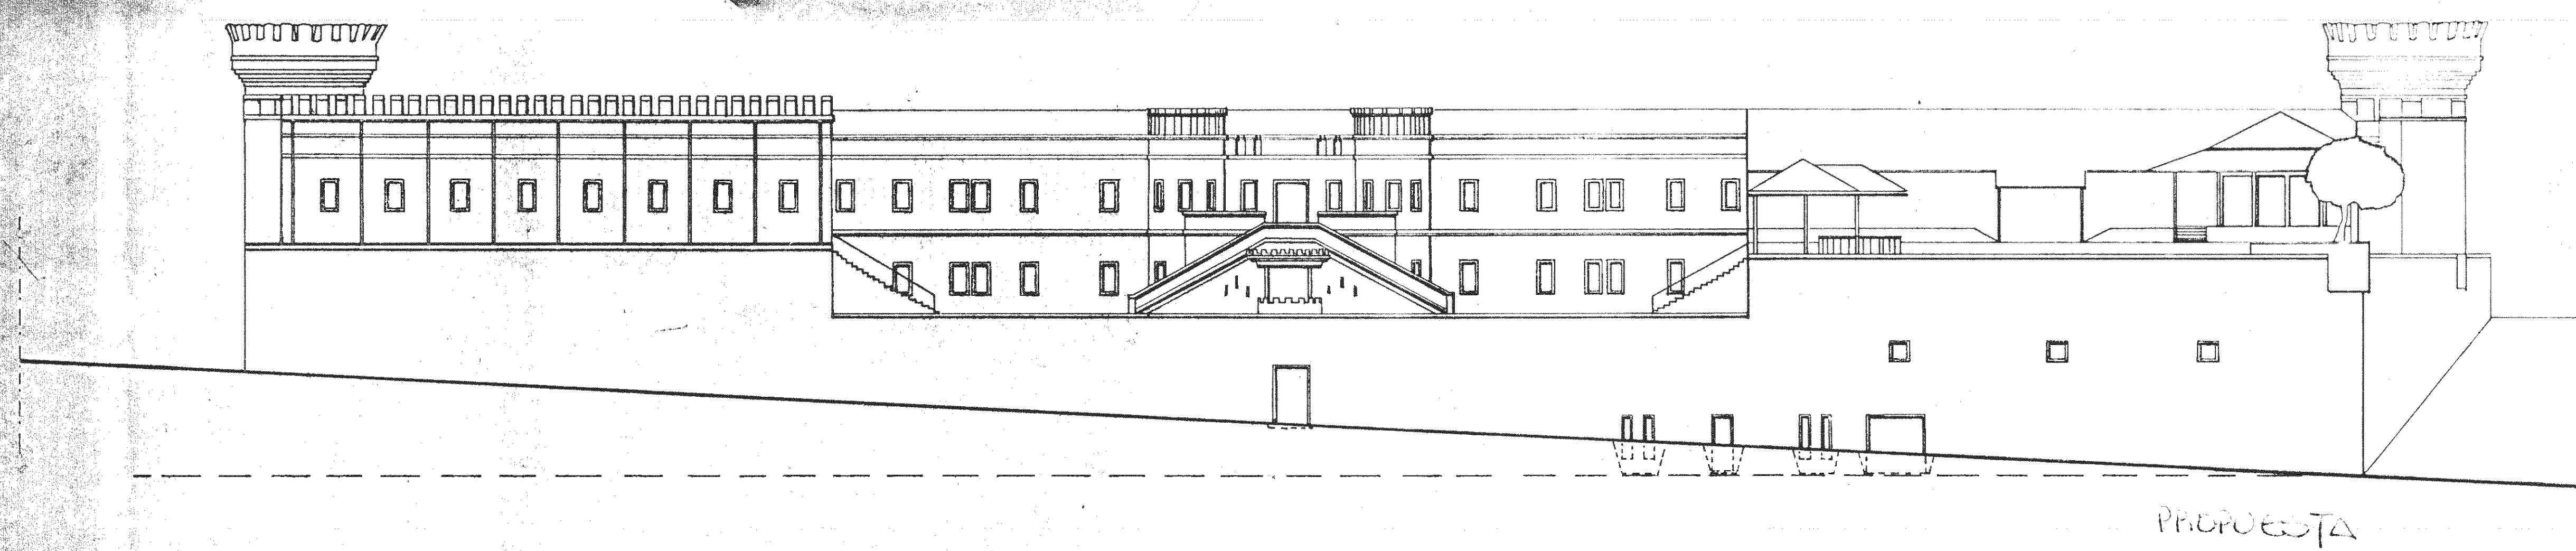


PROPUESTA

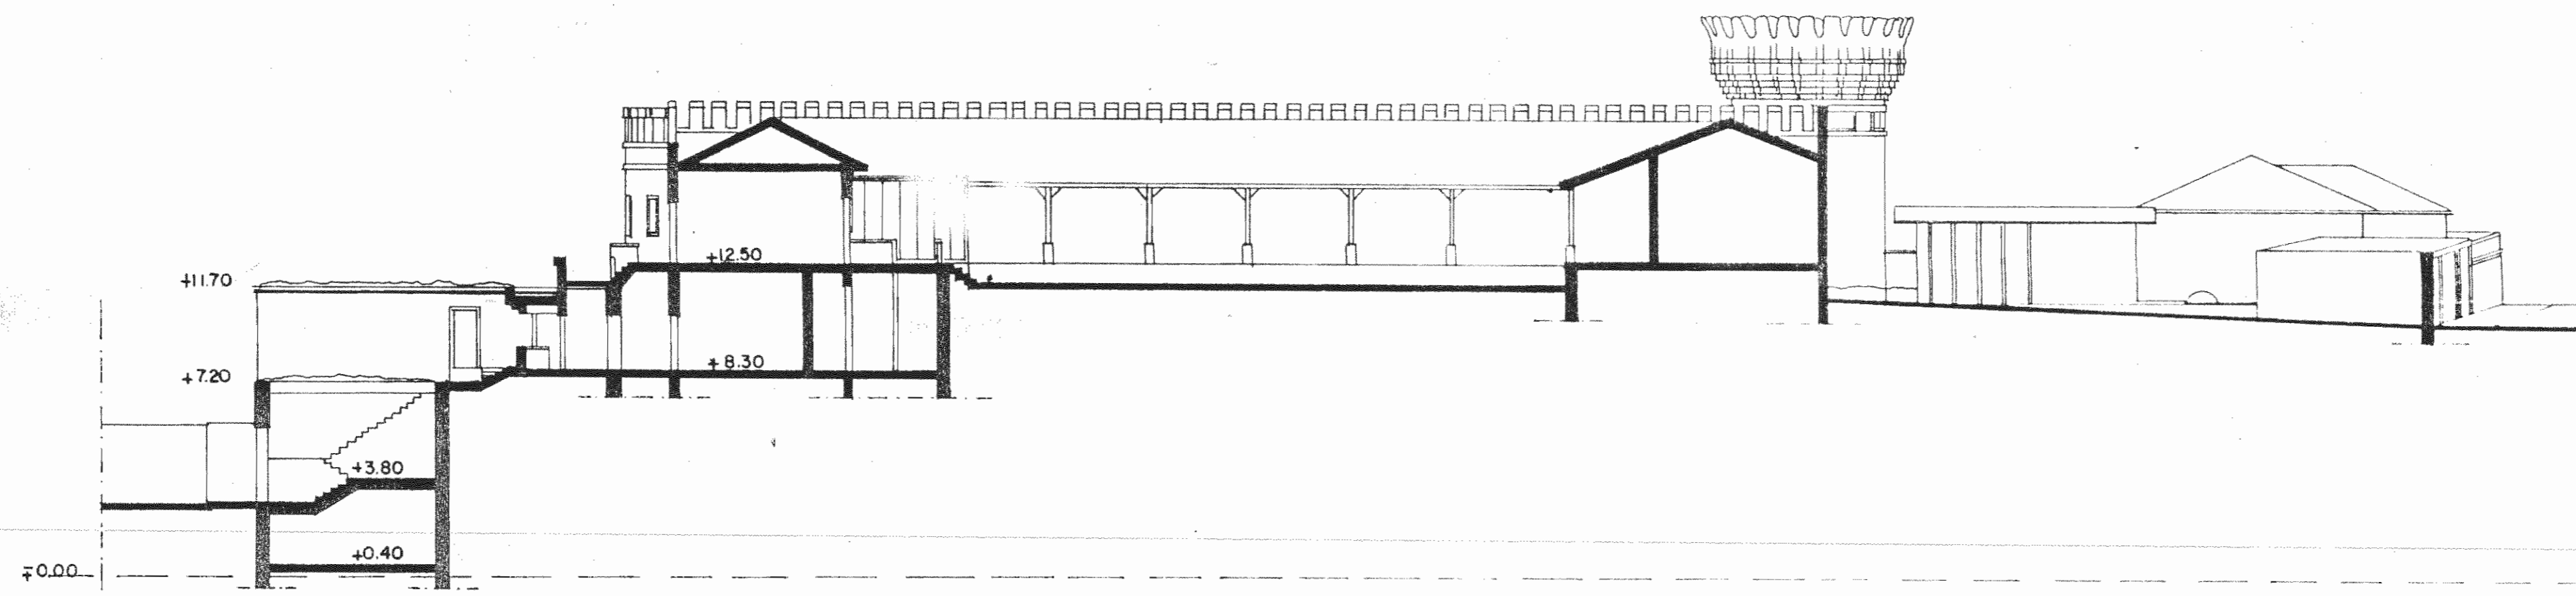


seccion A

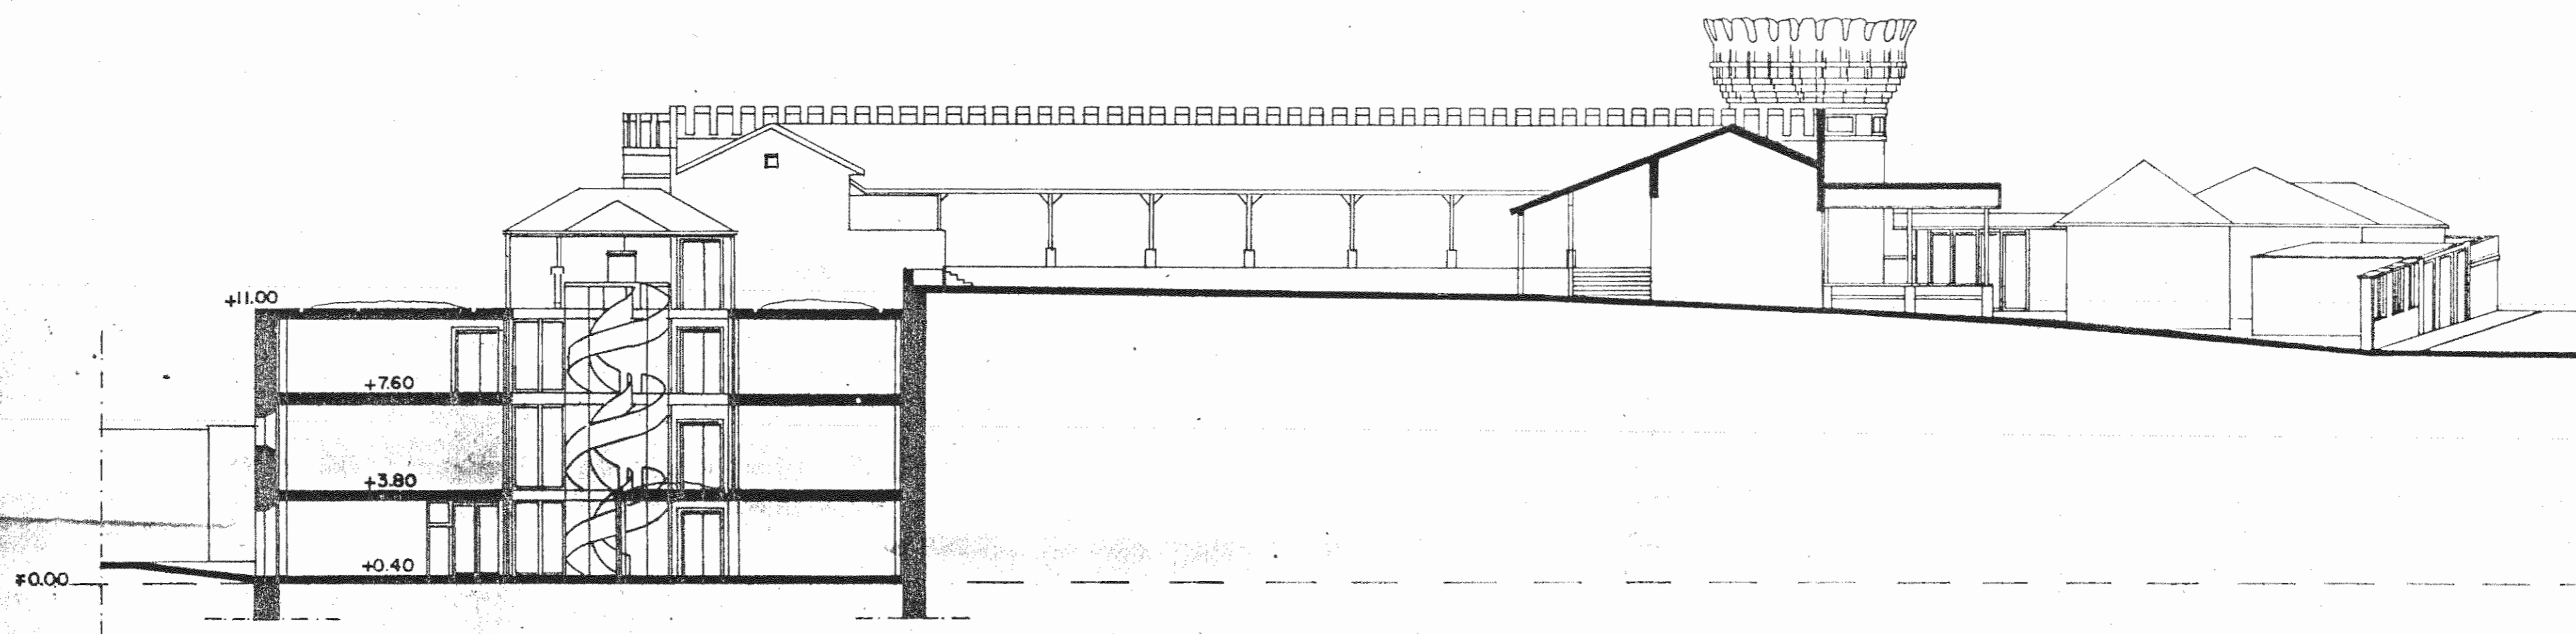


seccion B₁

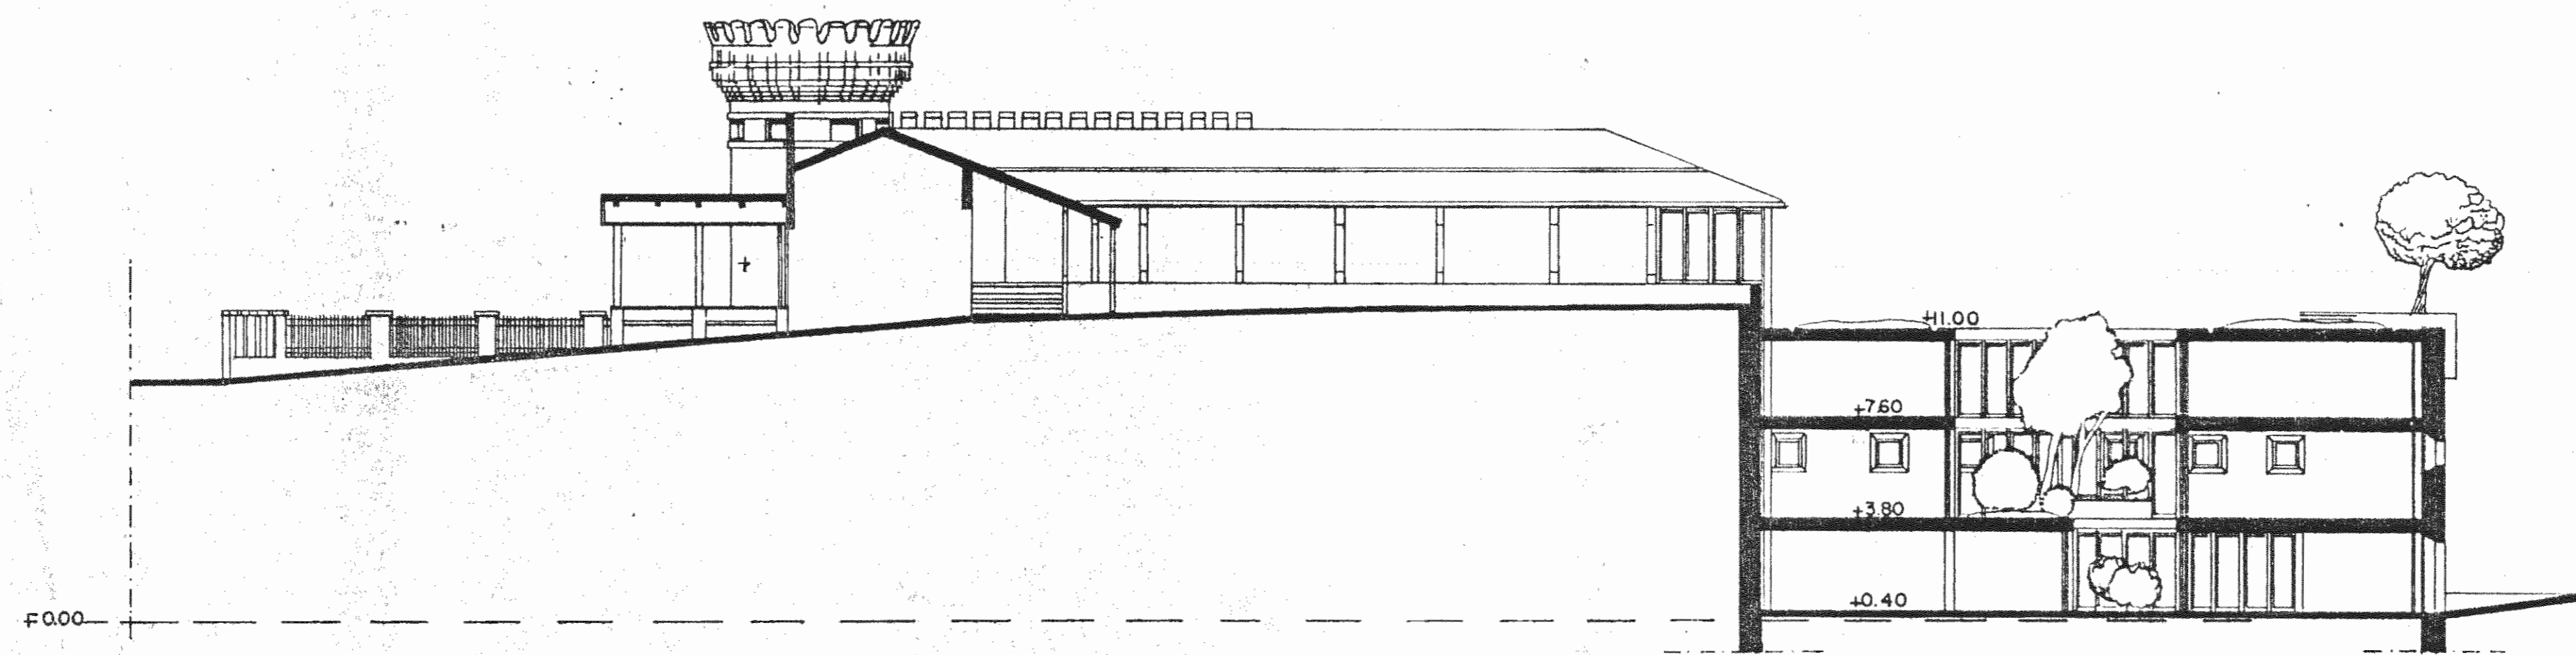


seccion B₂

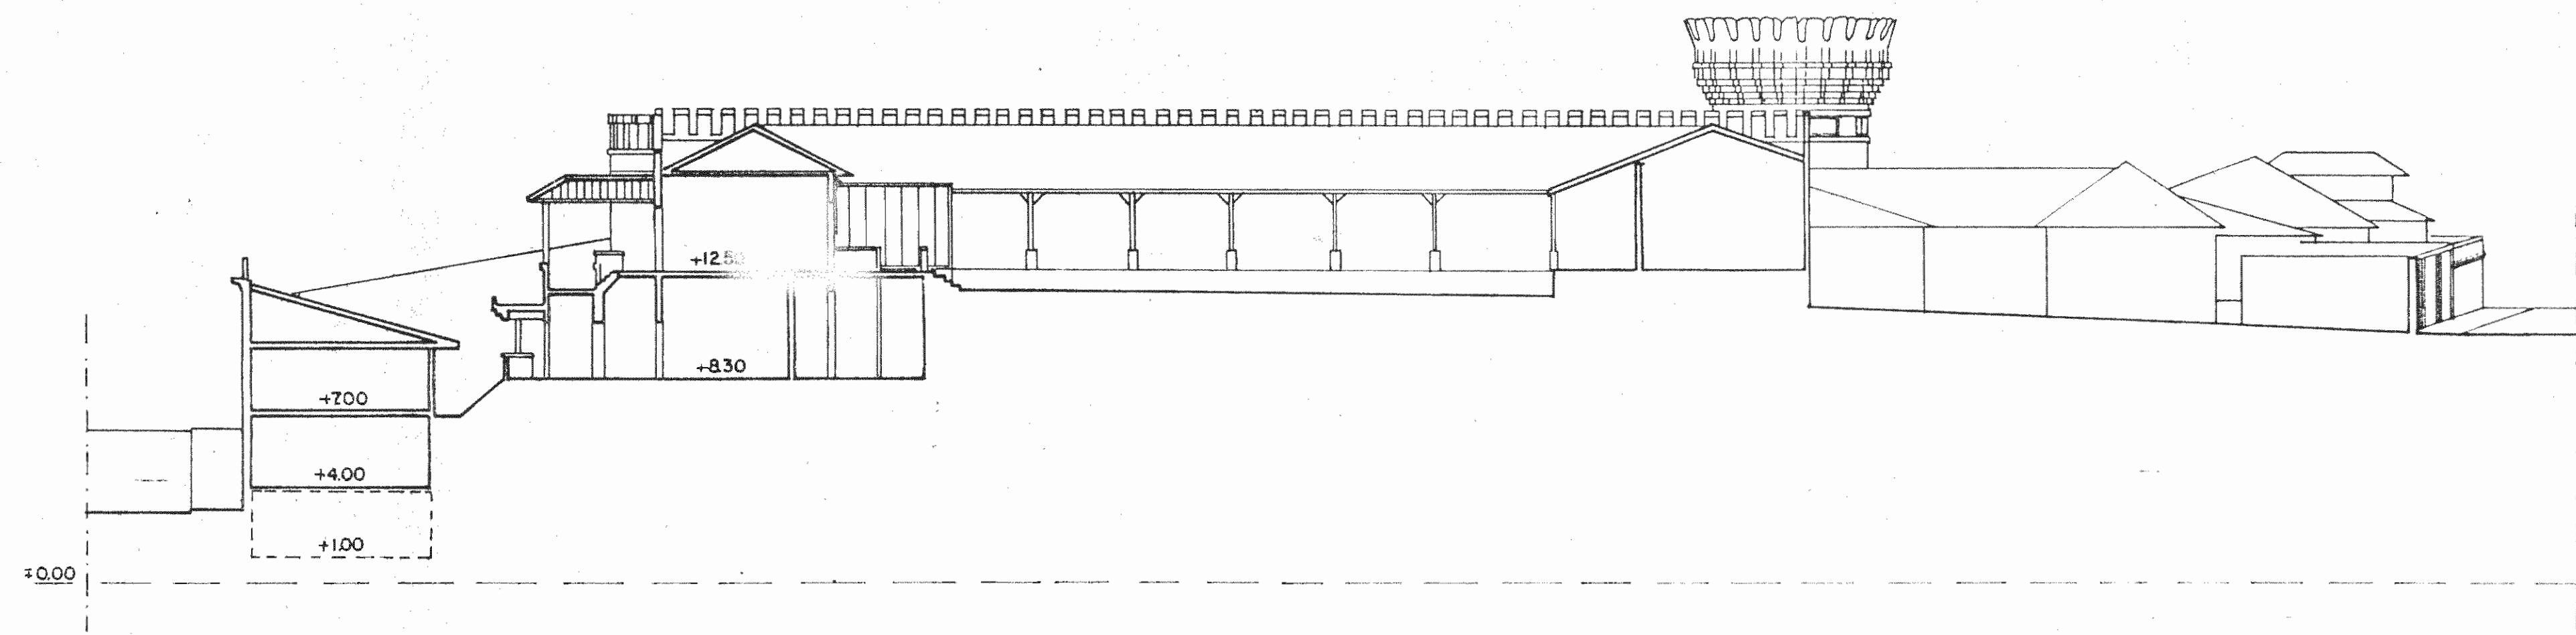


seccion A



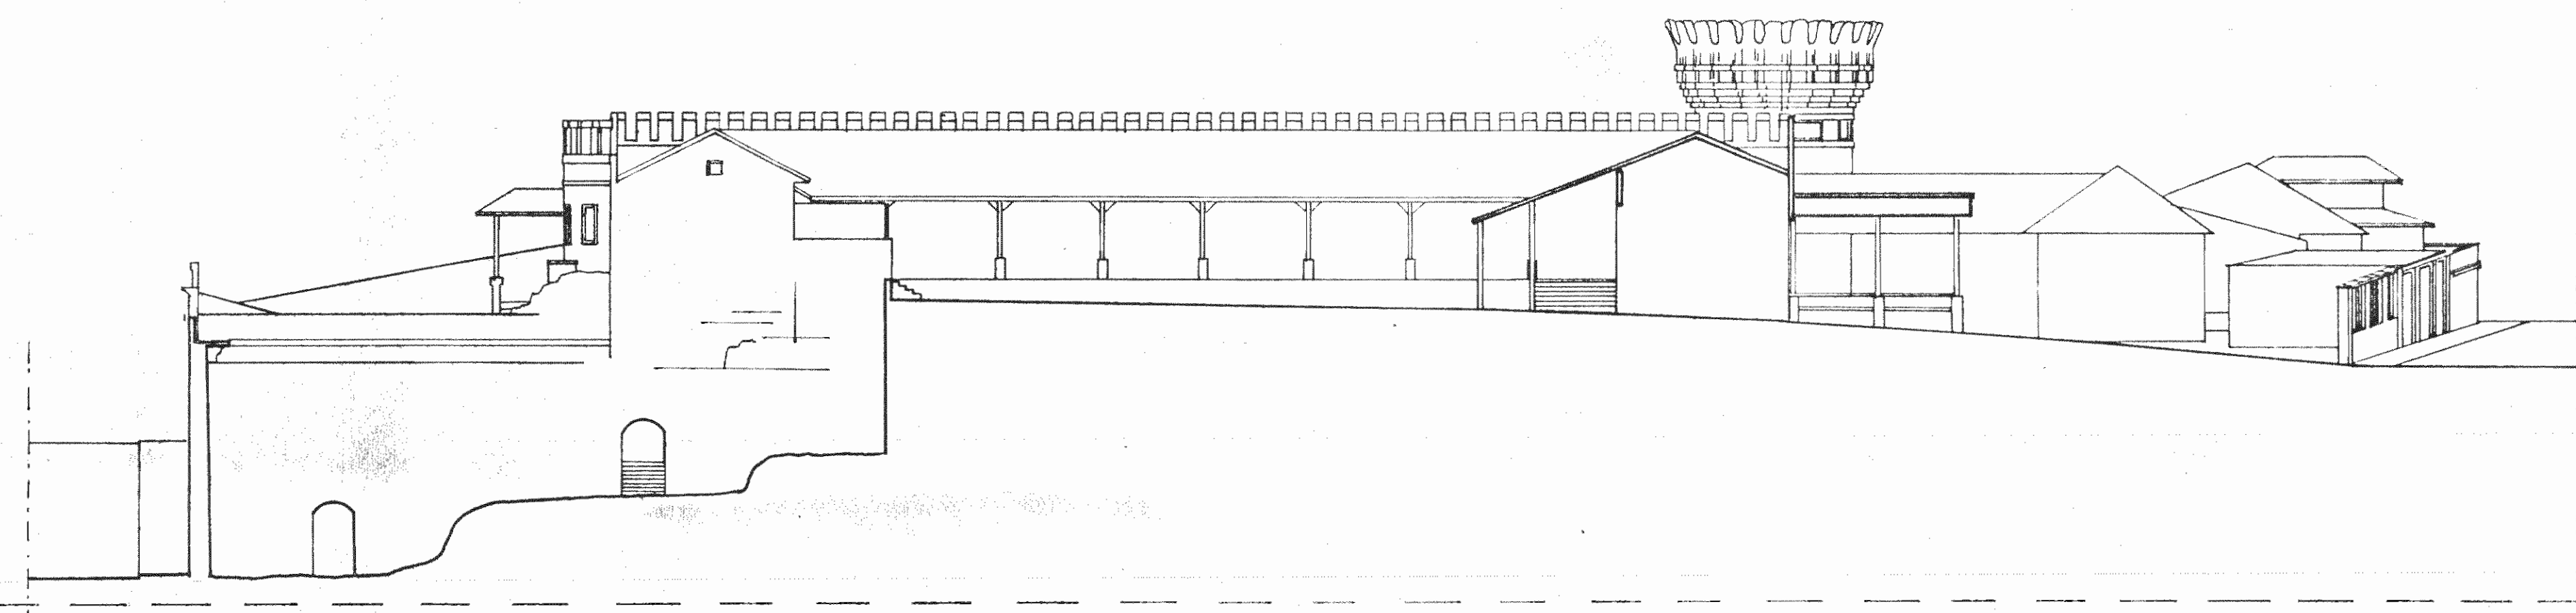




seccion B₁

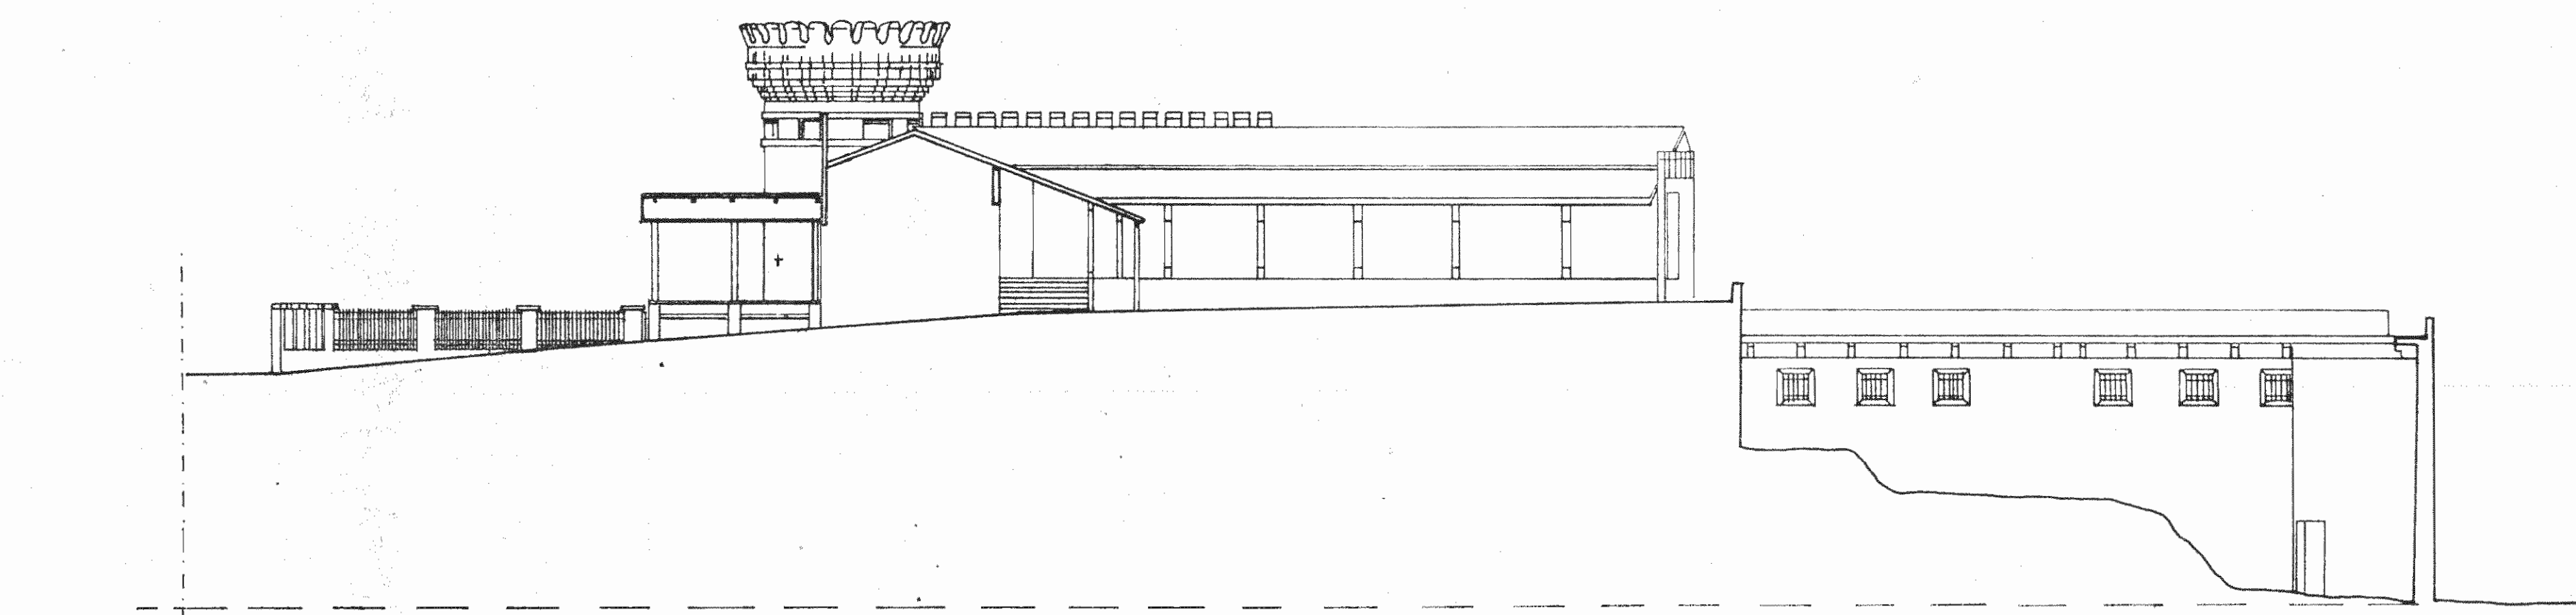

seccion B₂

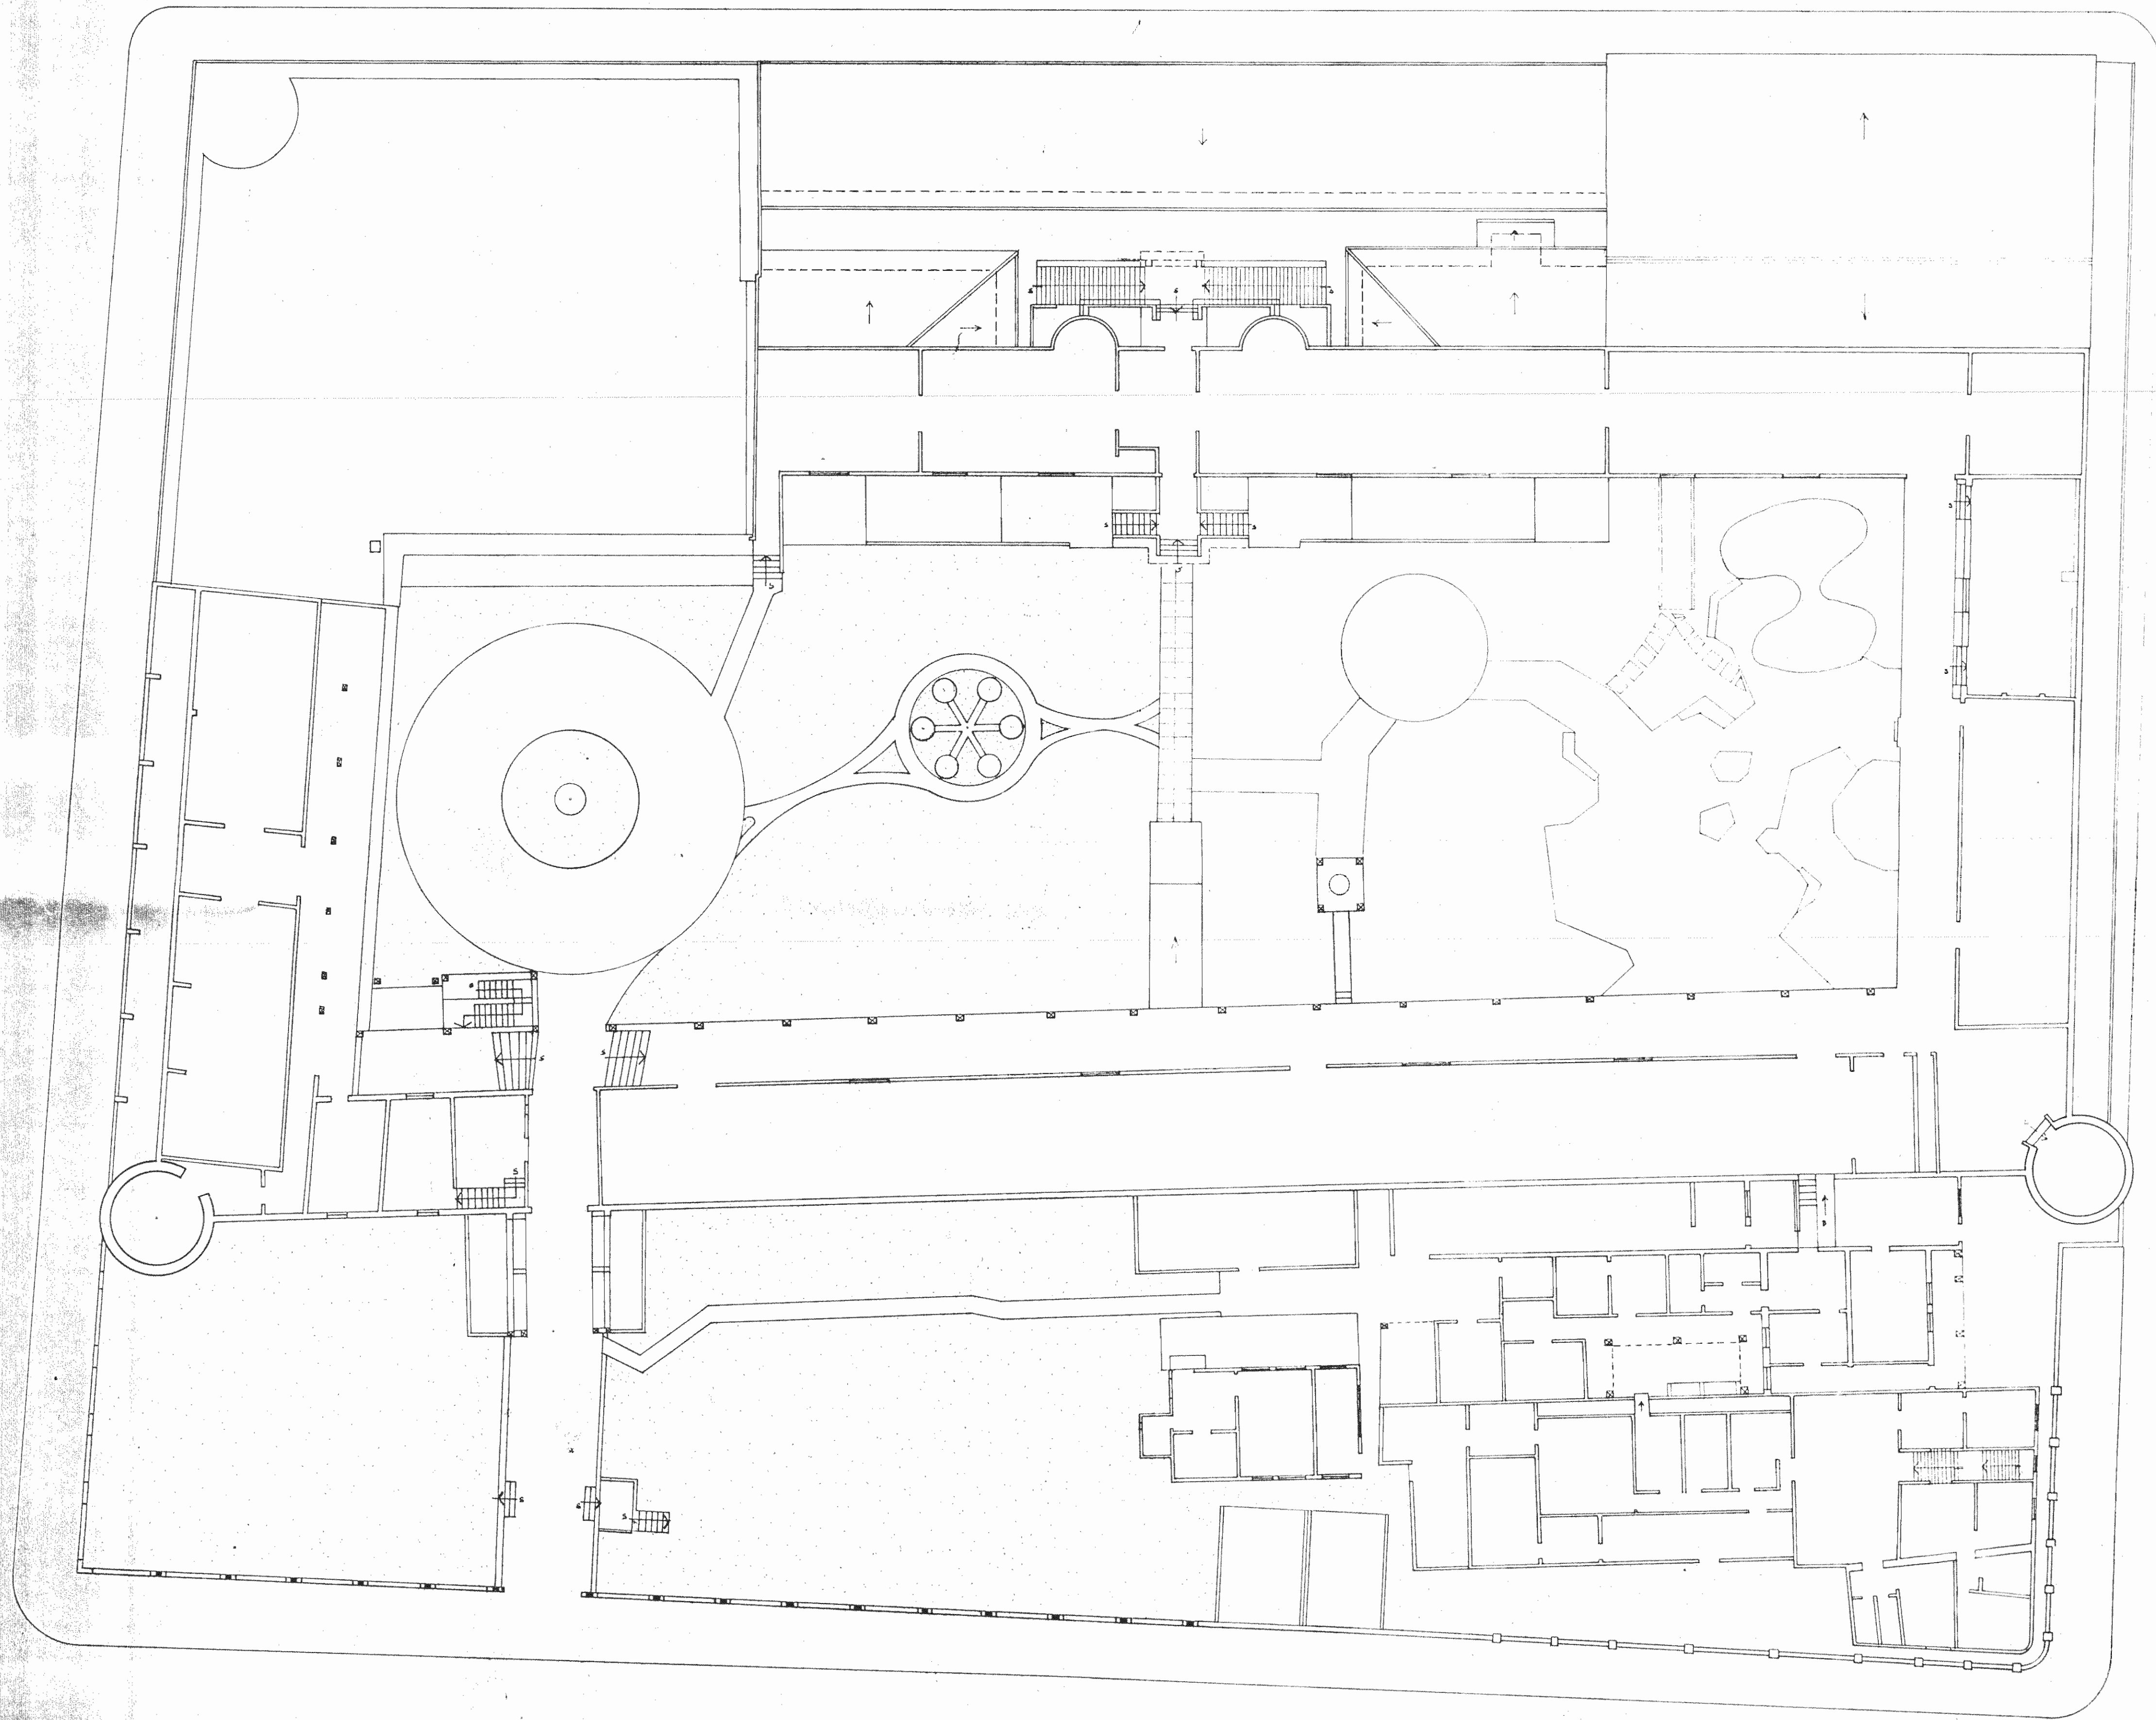

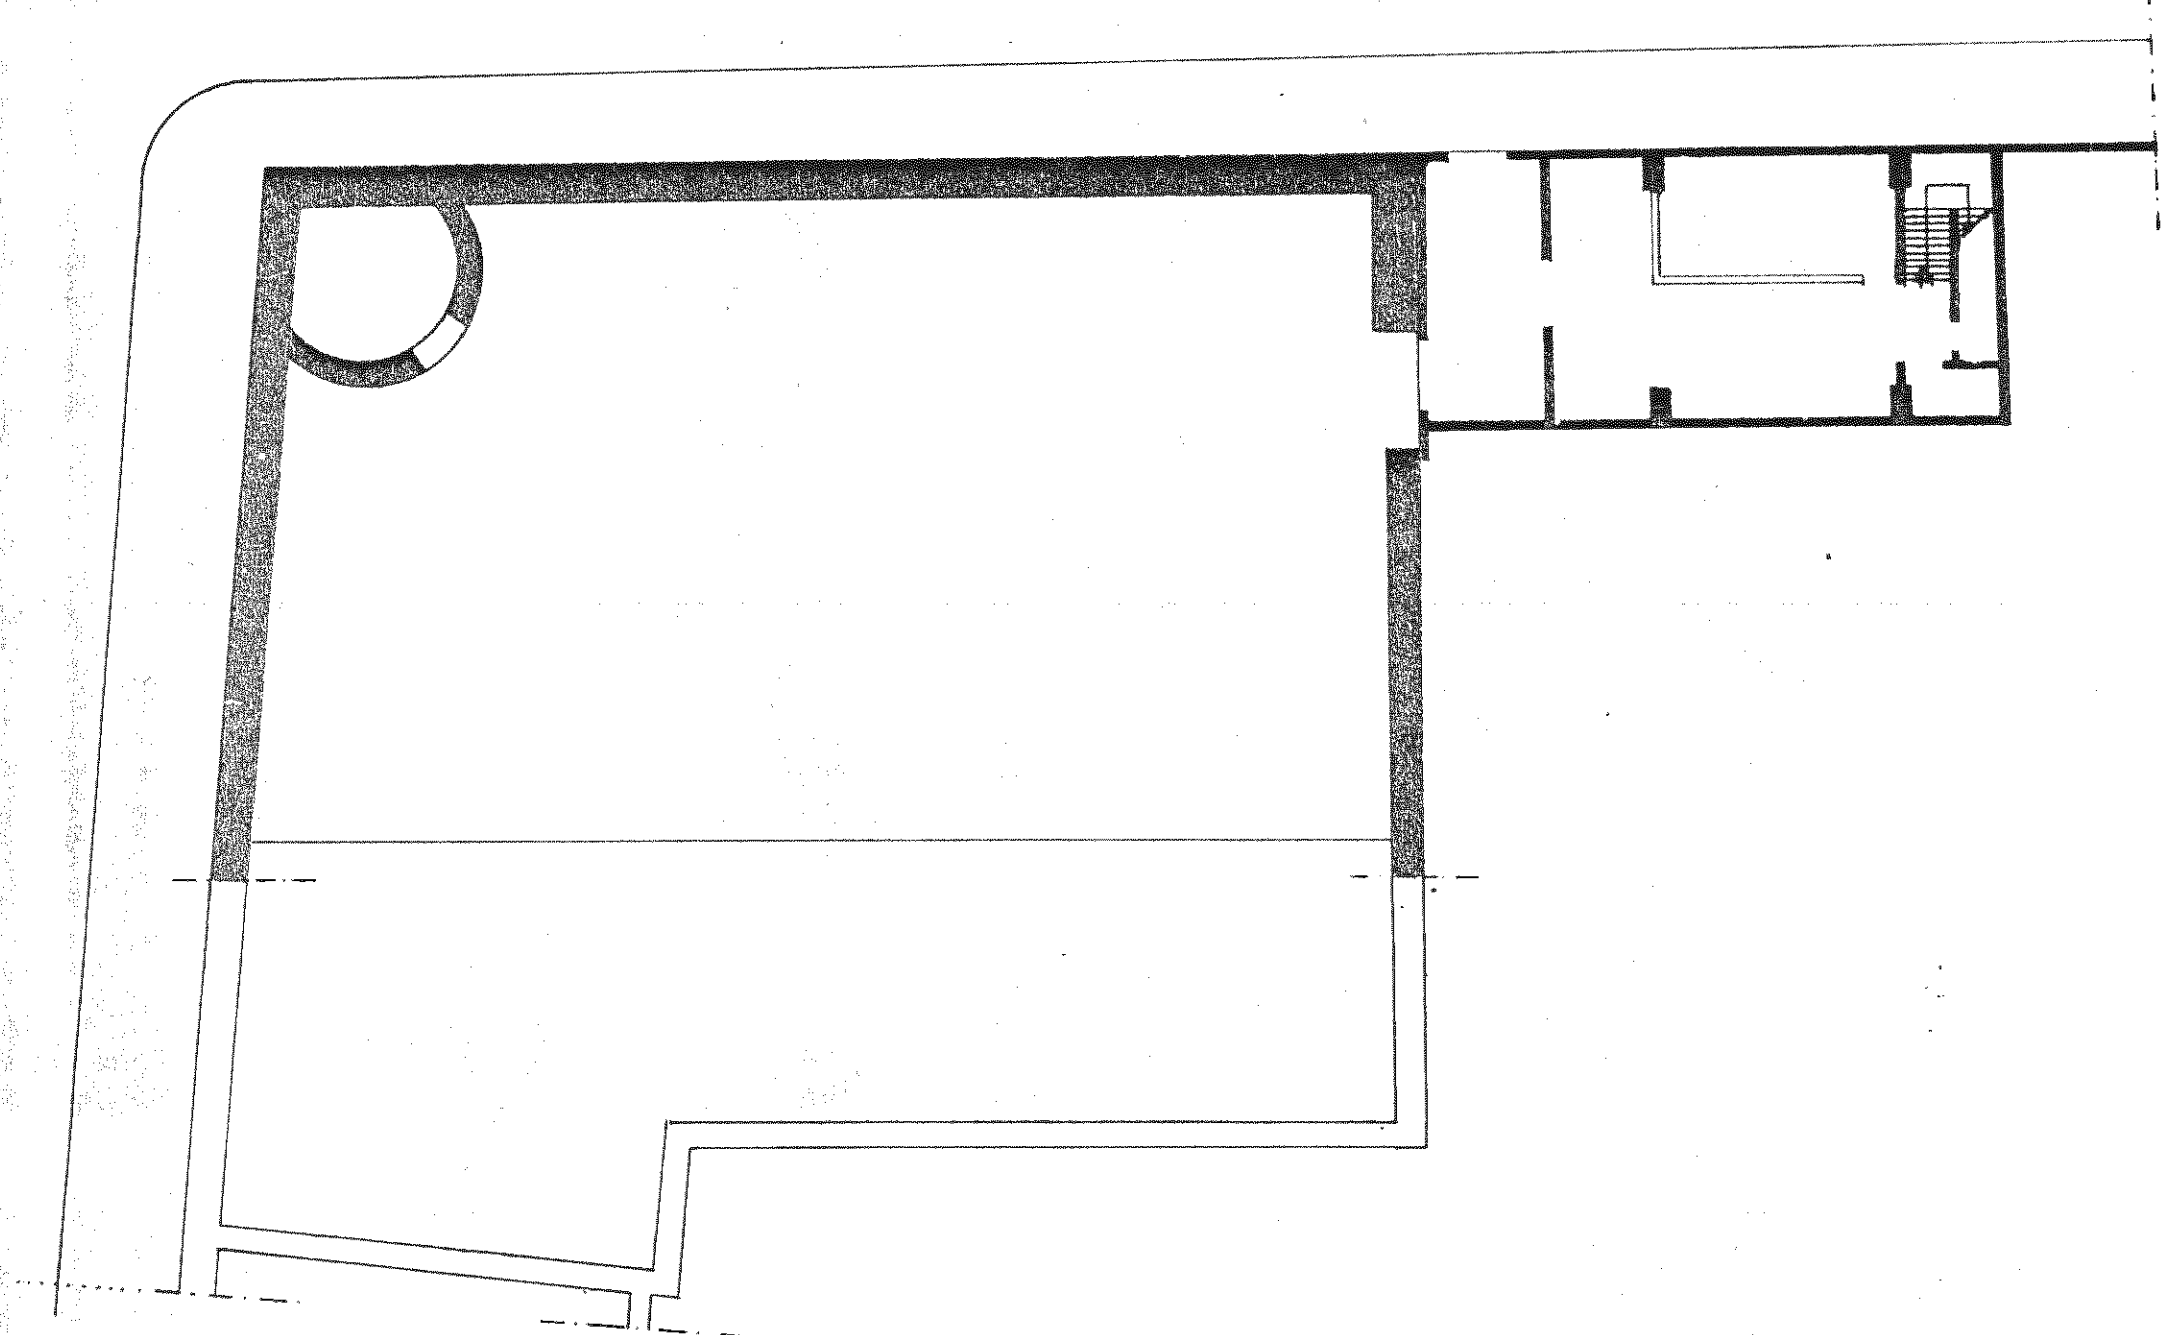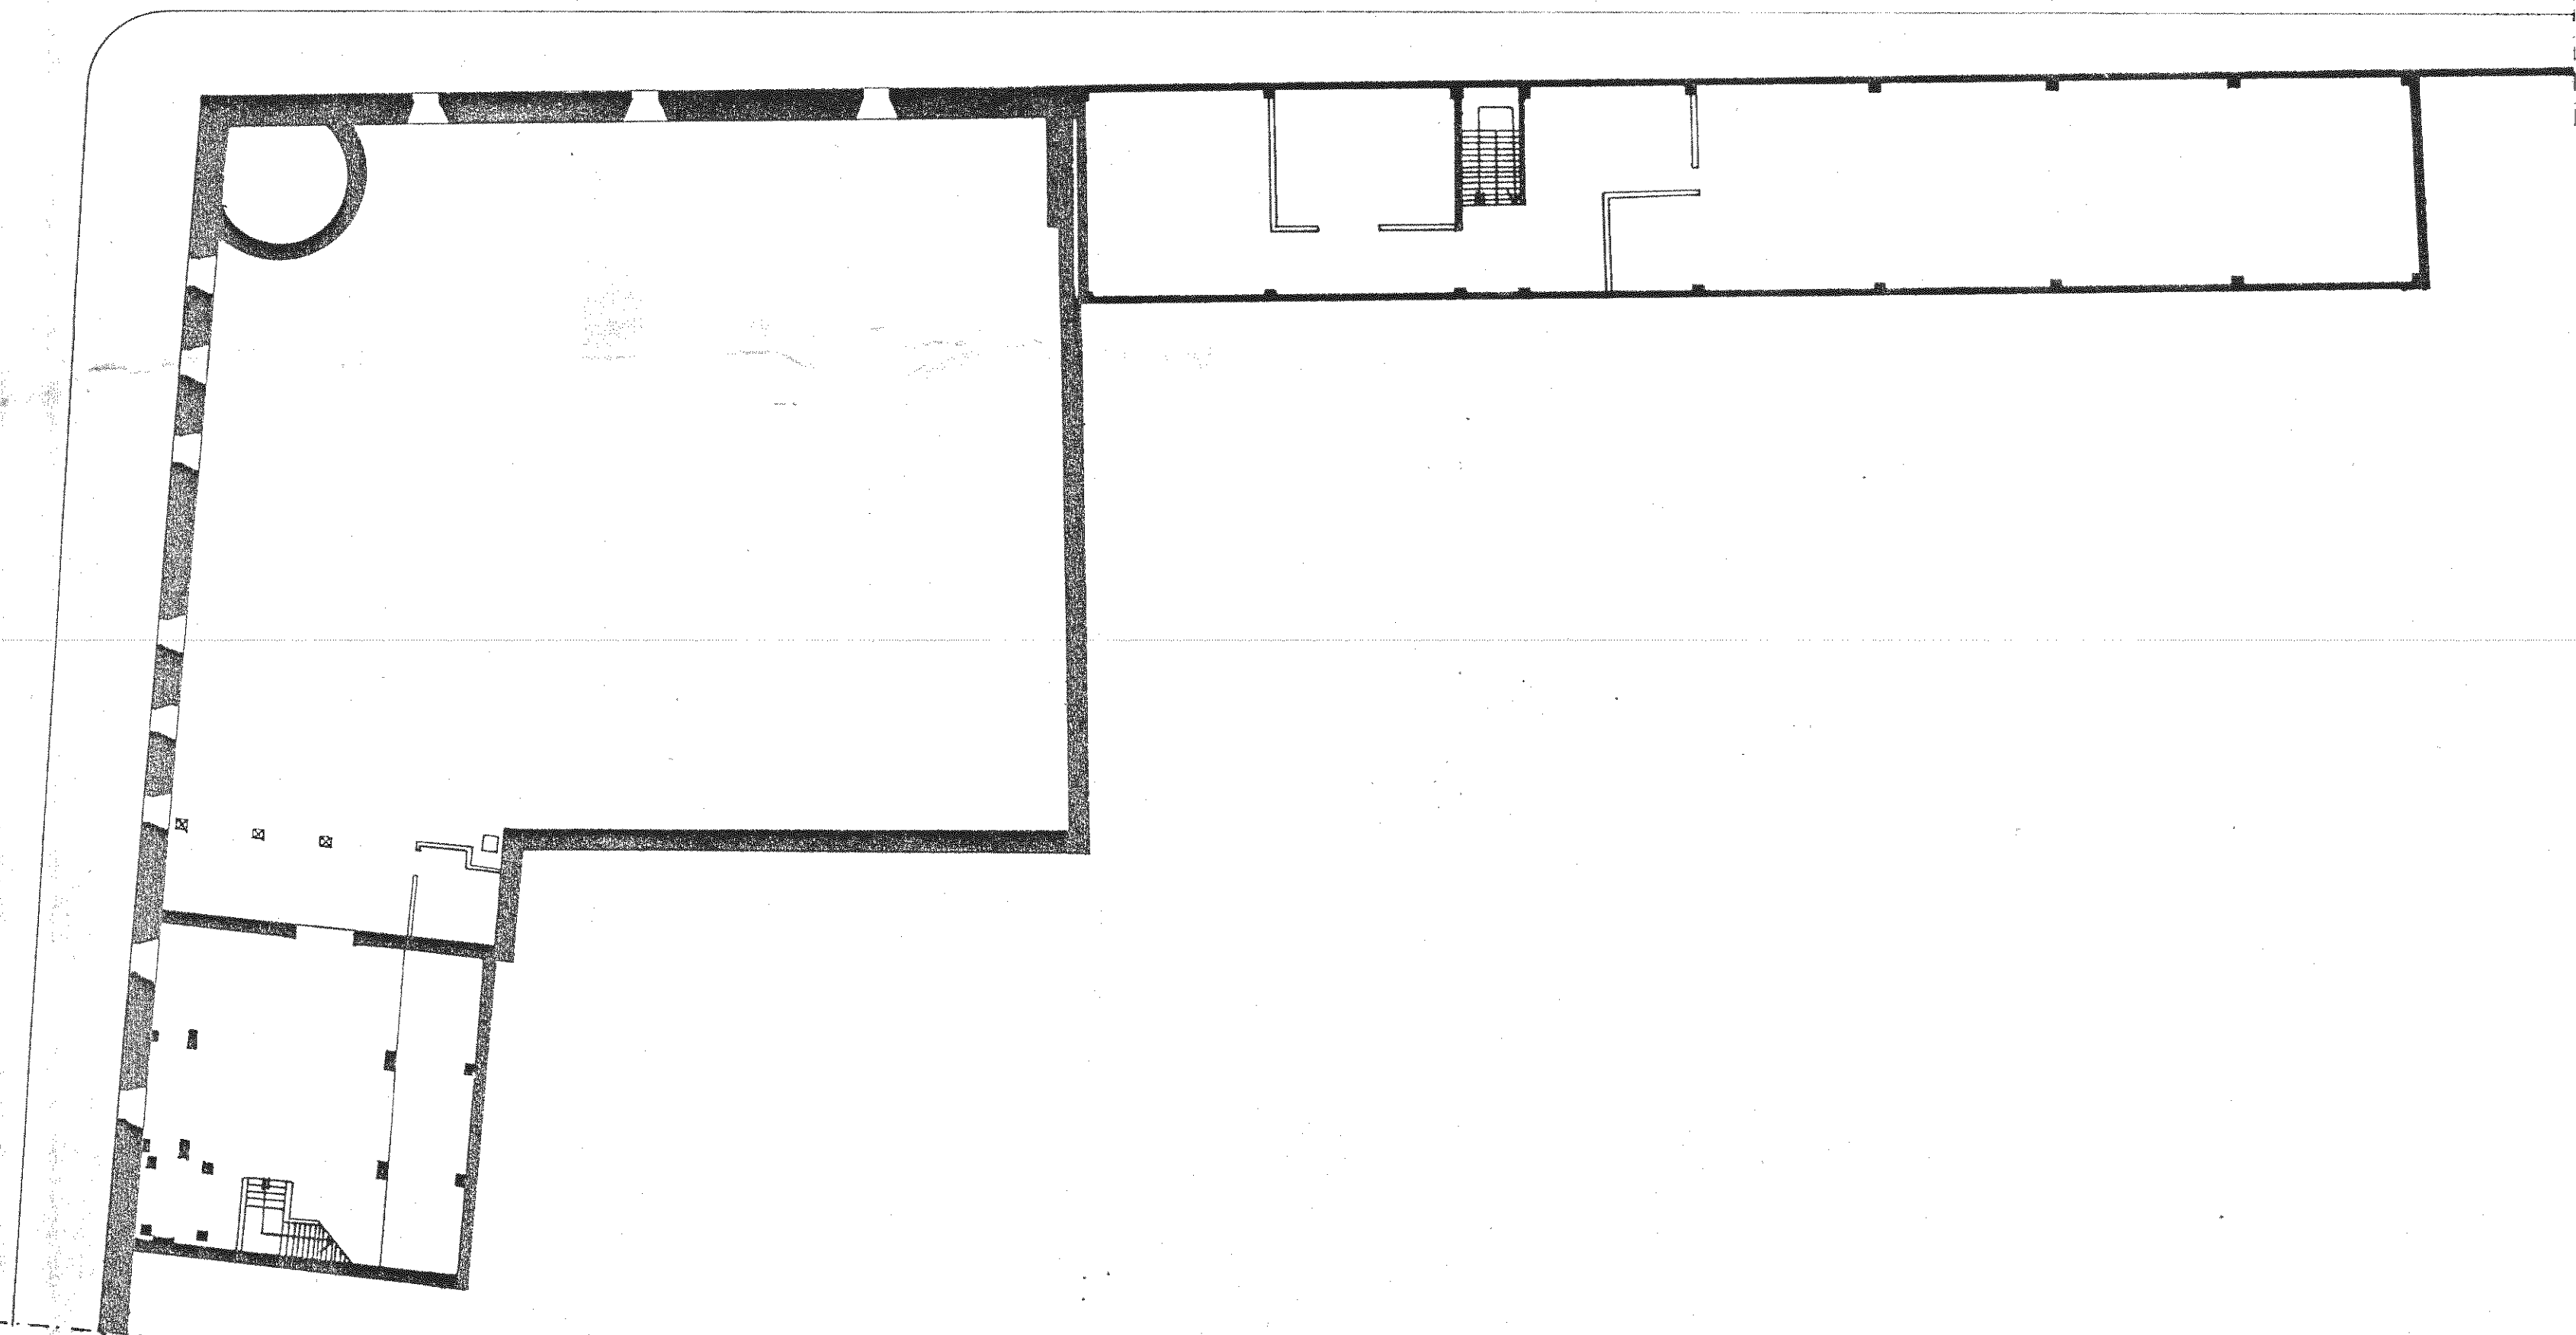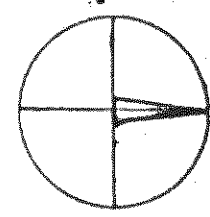

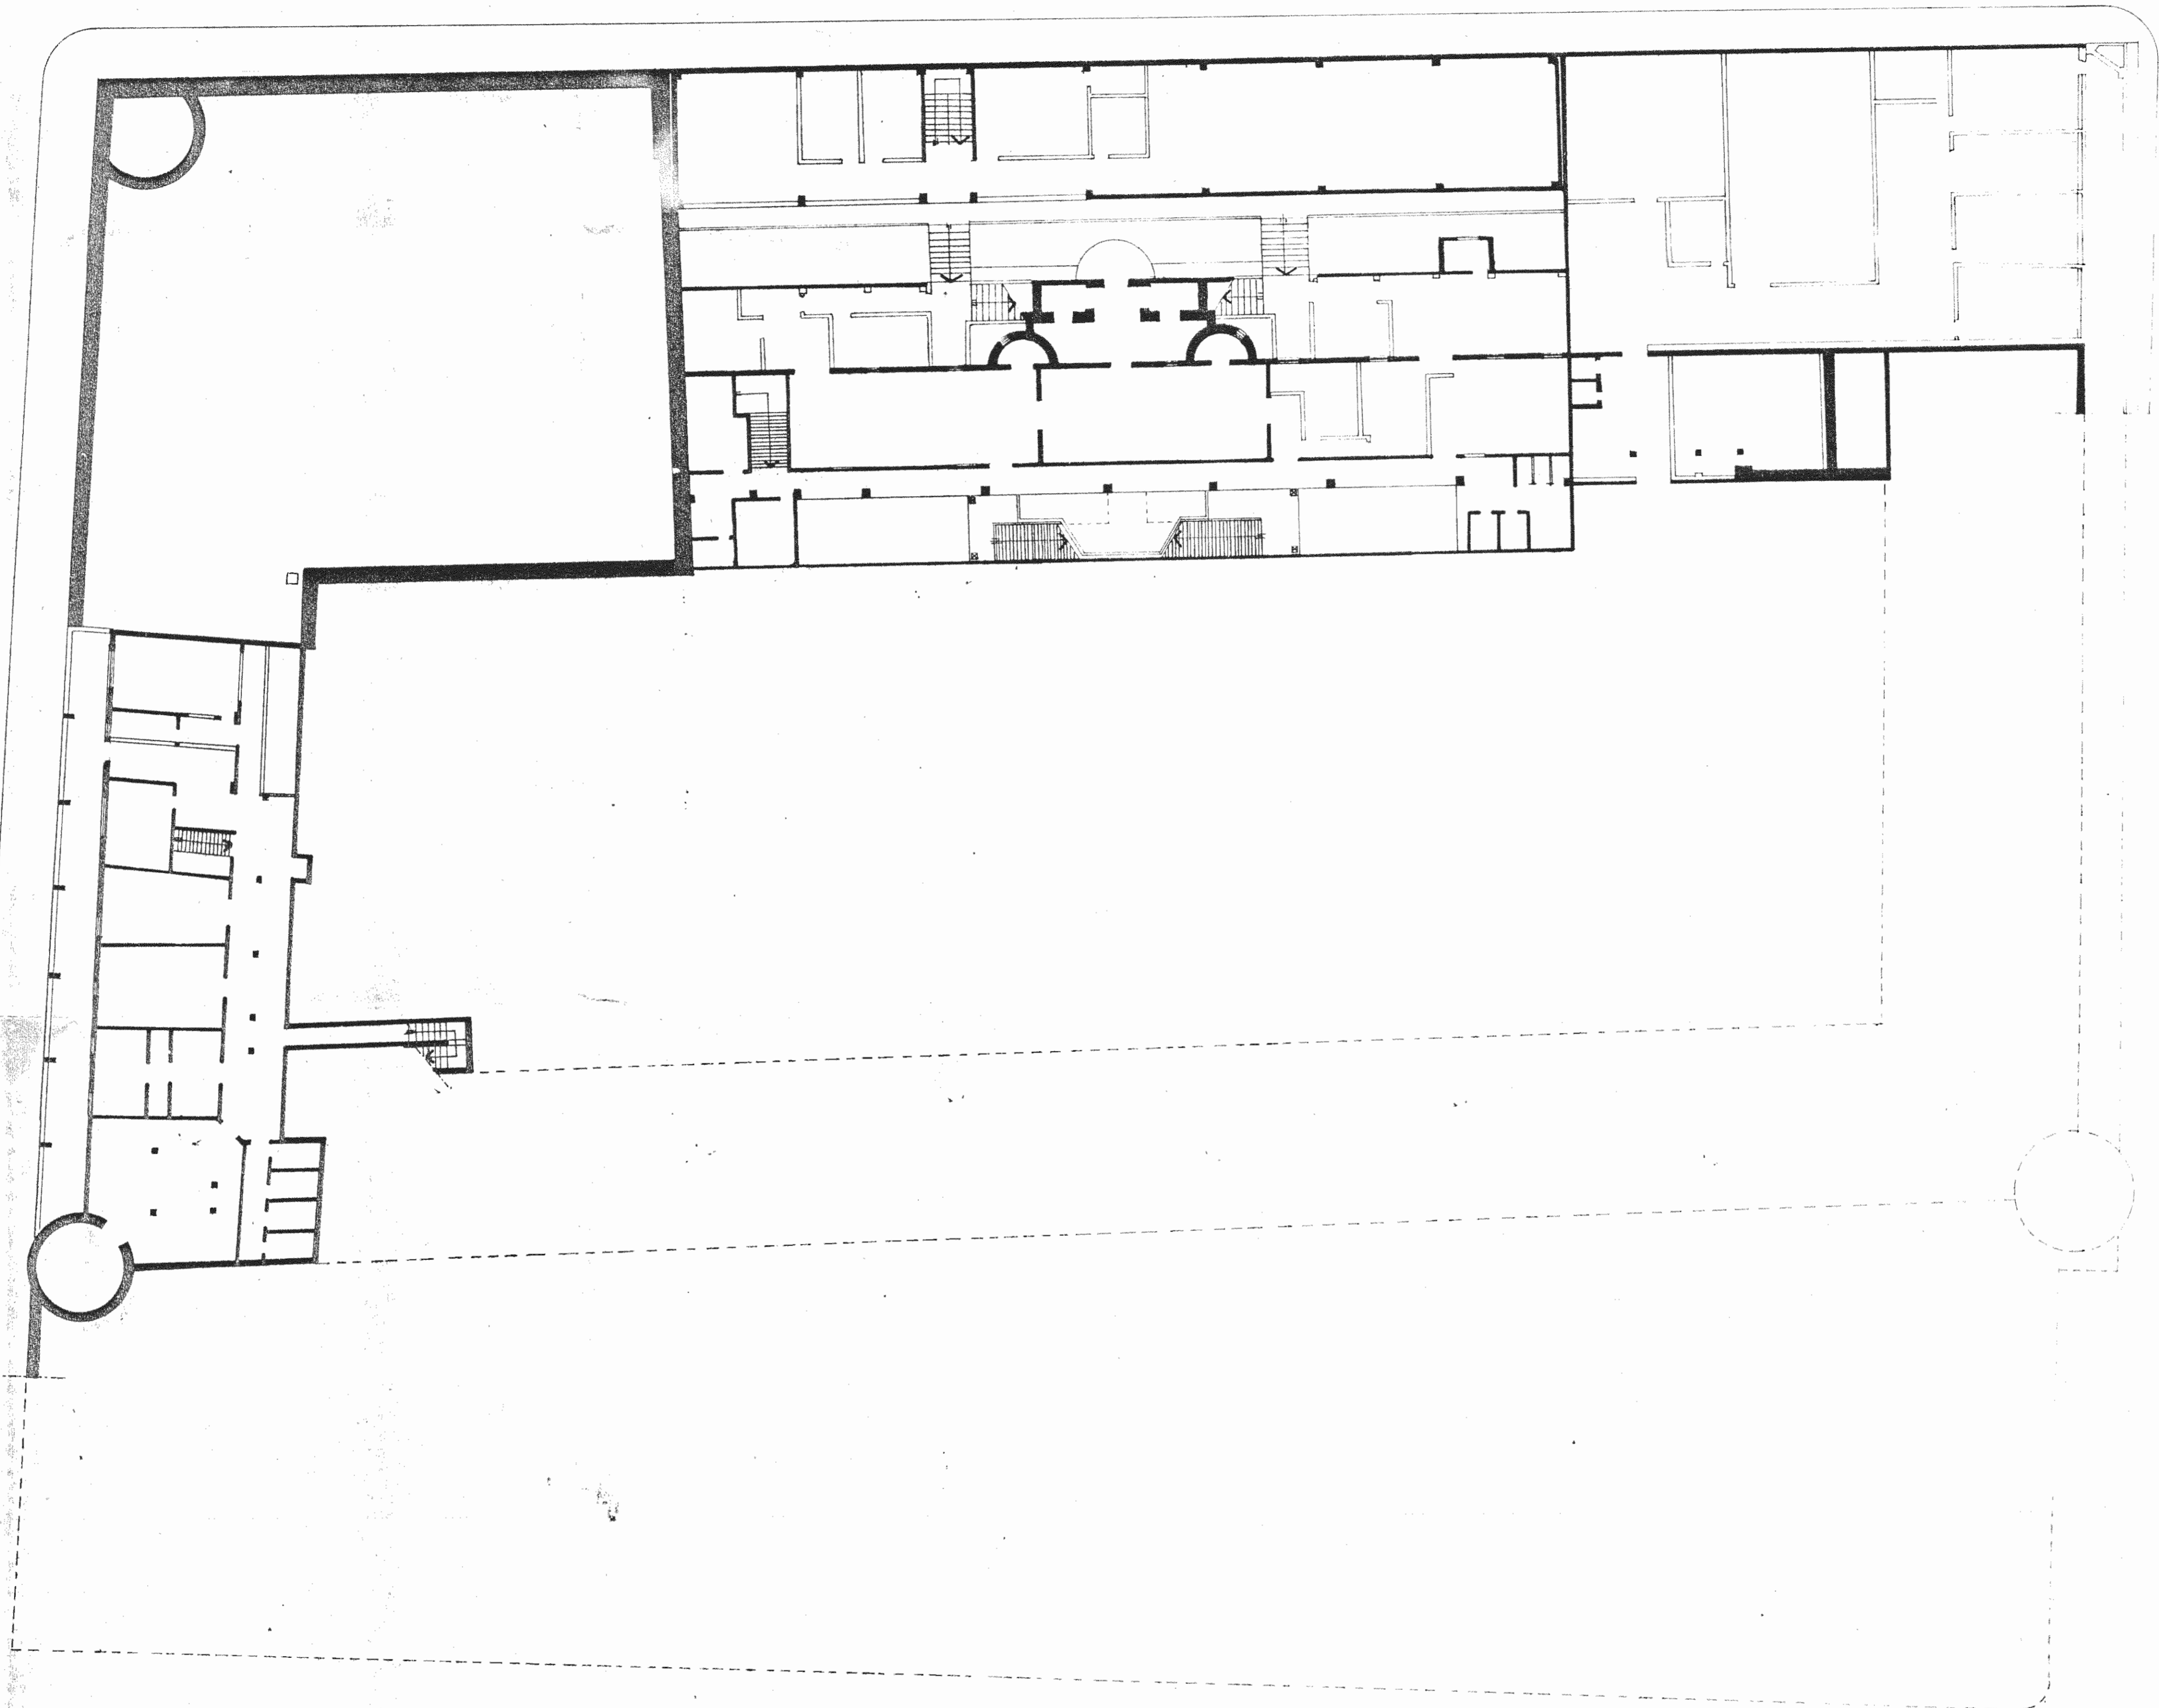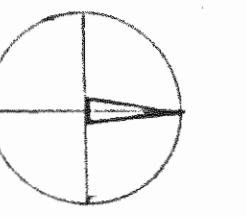

10