



CUESTA DE MORAS

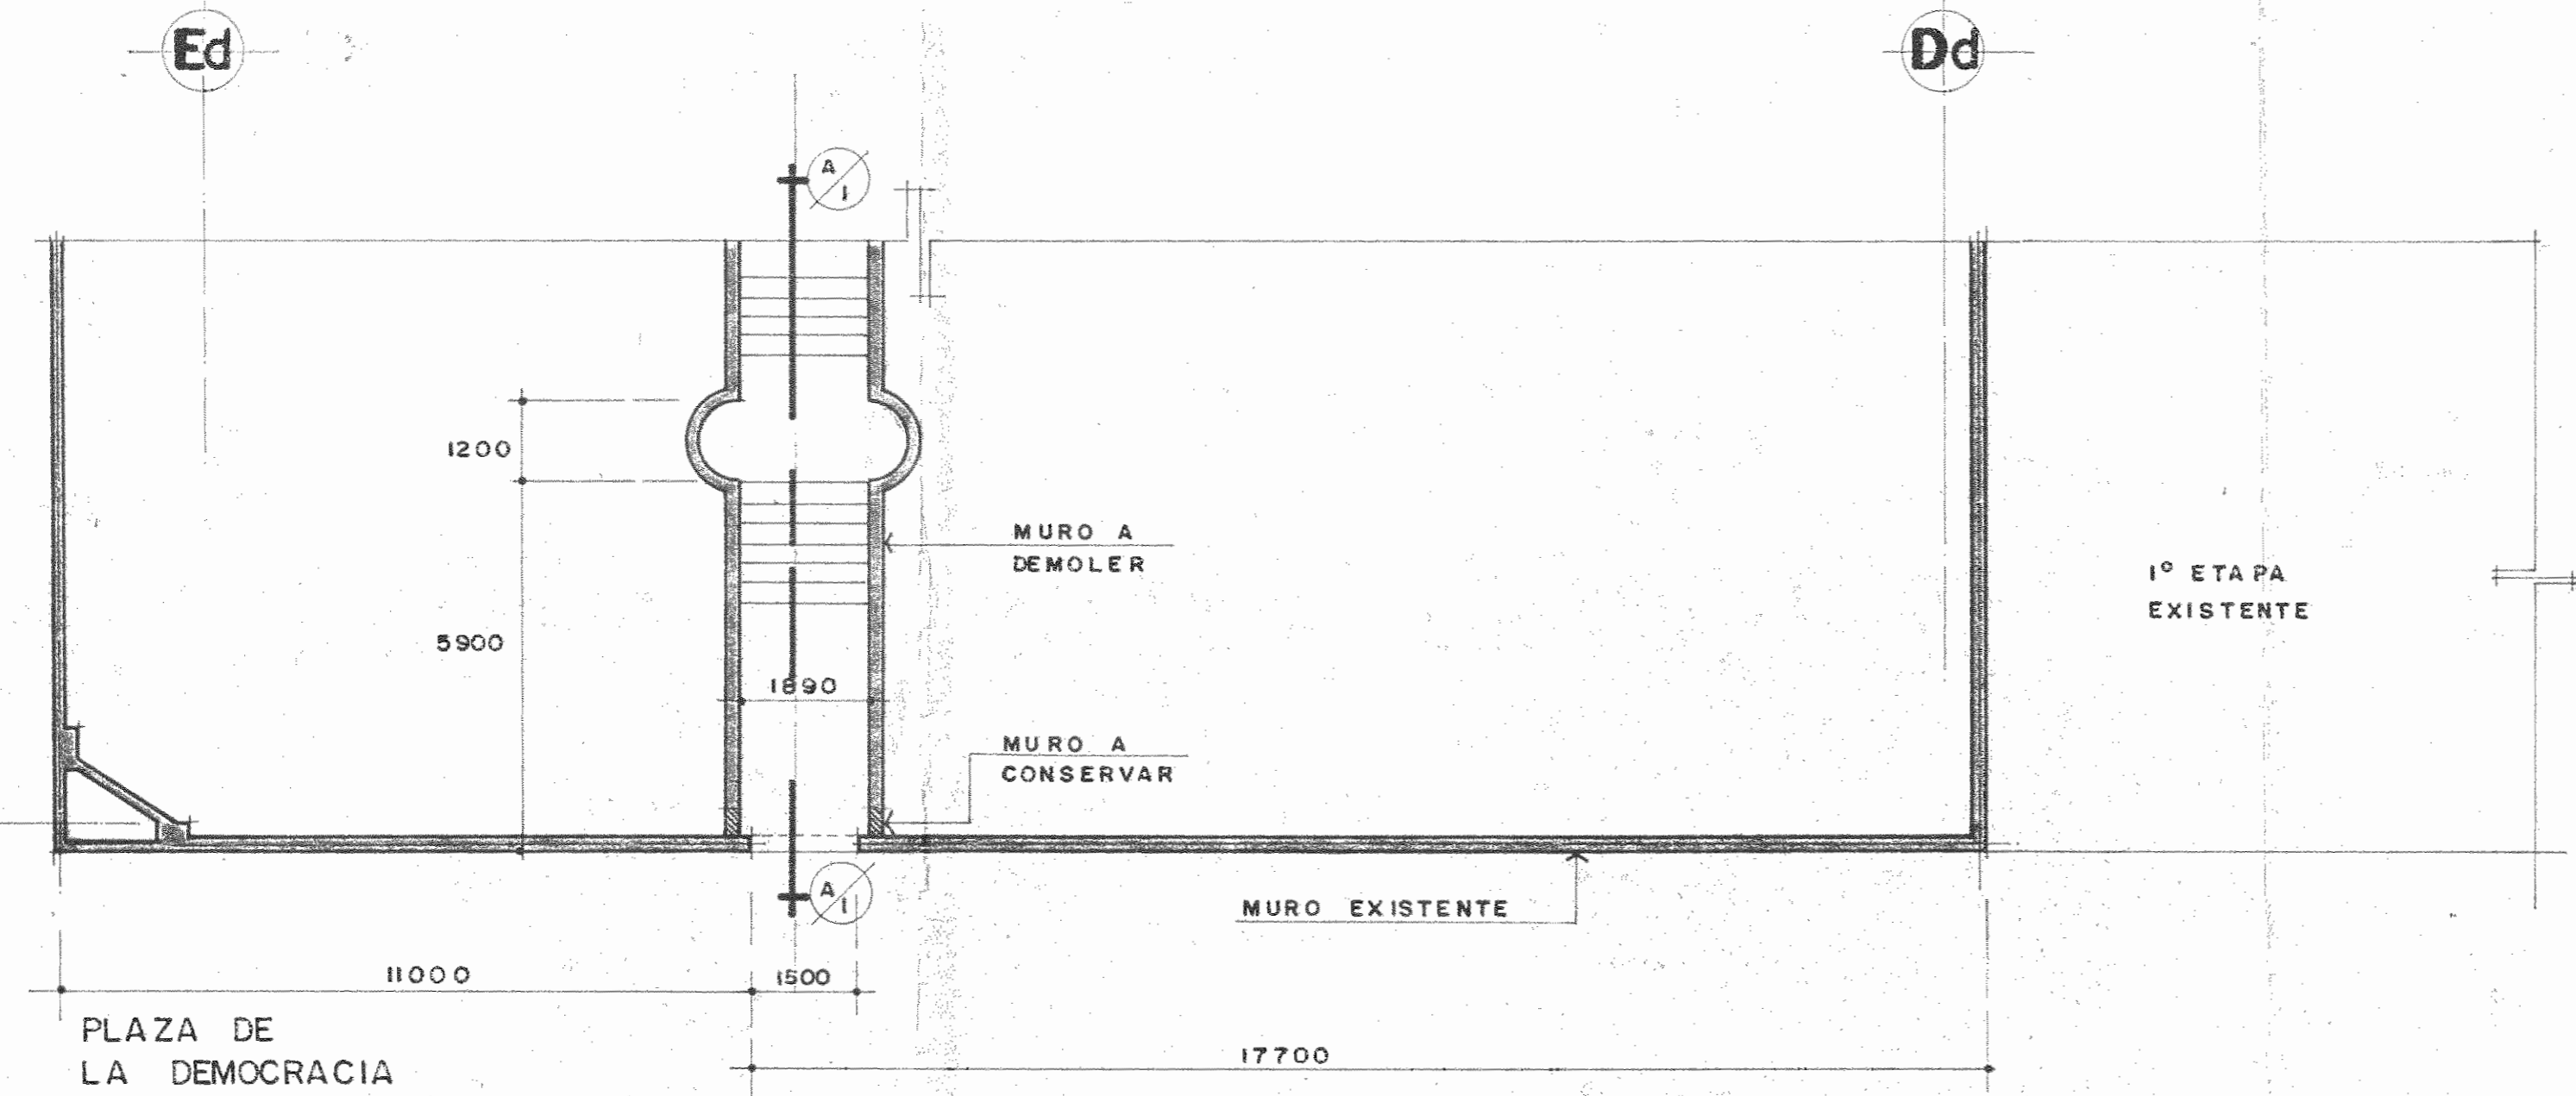


PLANTA ARQUITECTONICA

ESC. 1:100

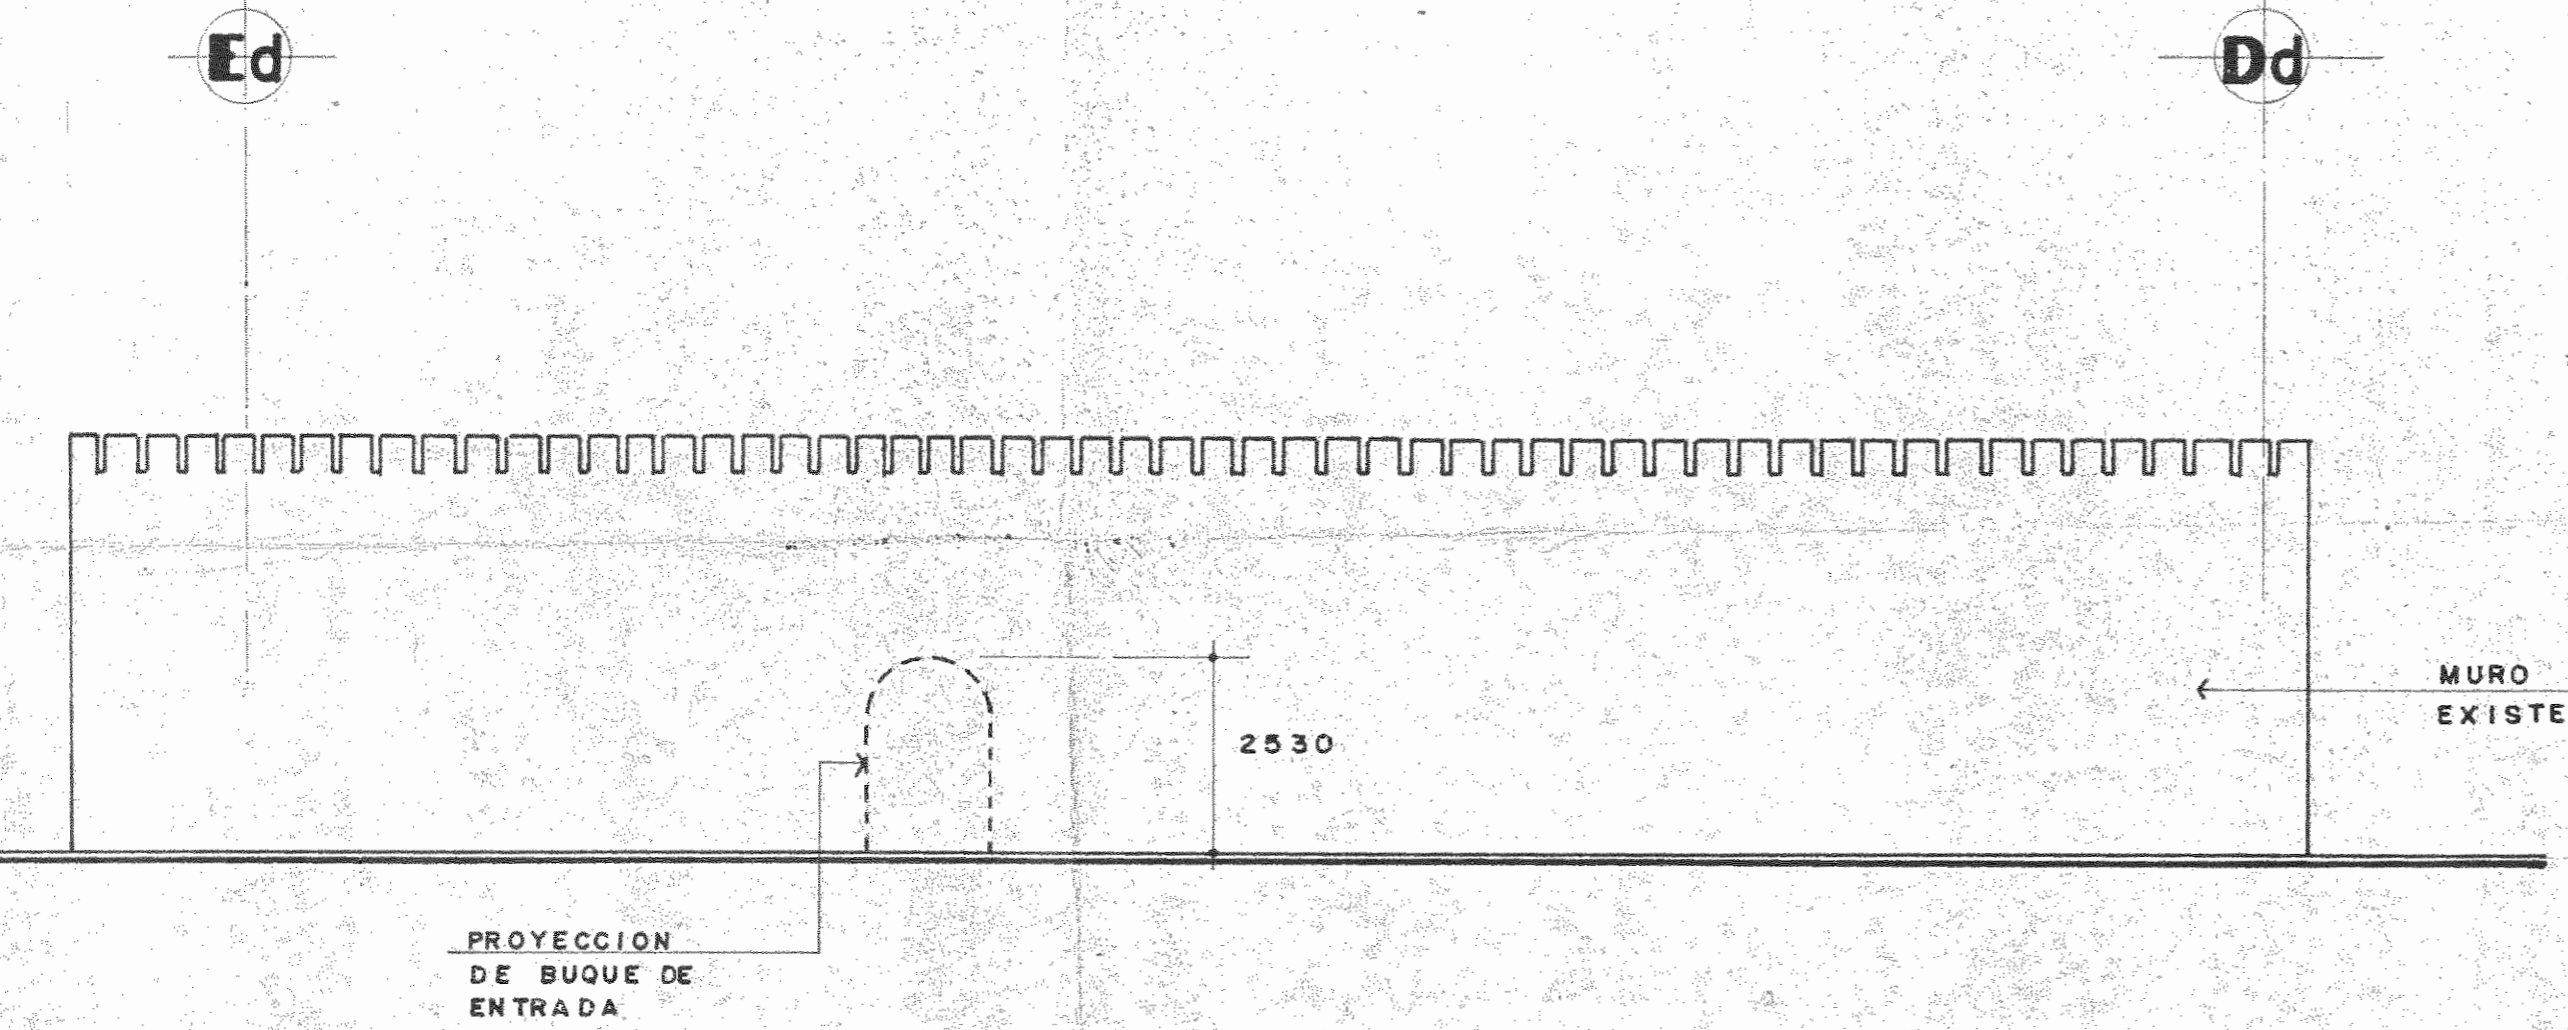

ELEVACION PRINCIPAL

ESC. 1:100

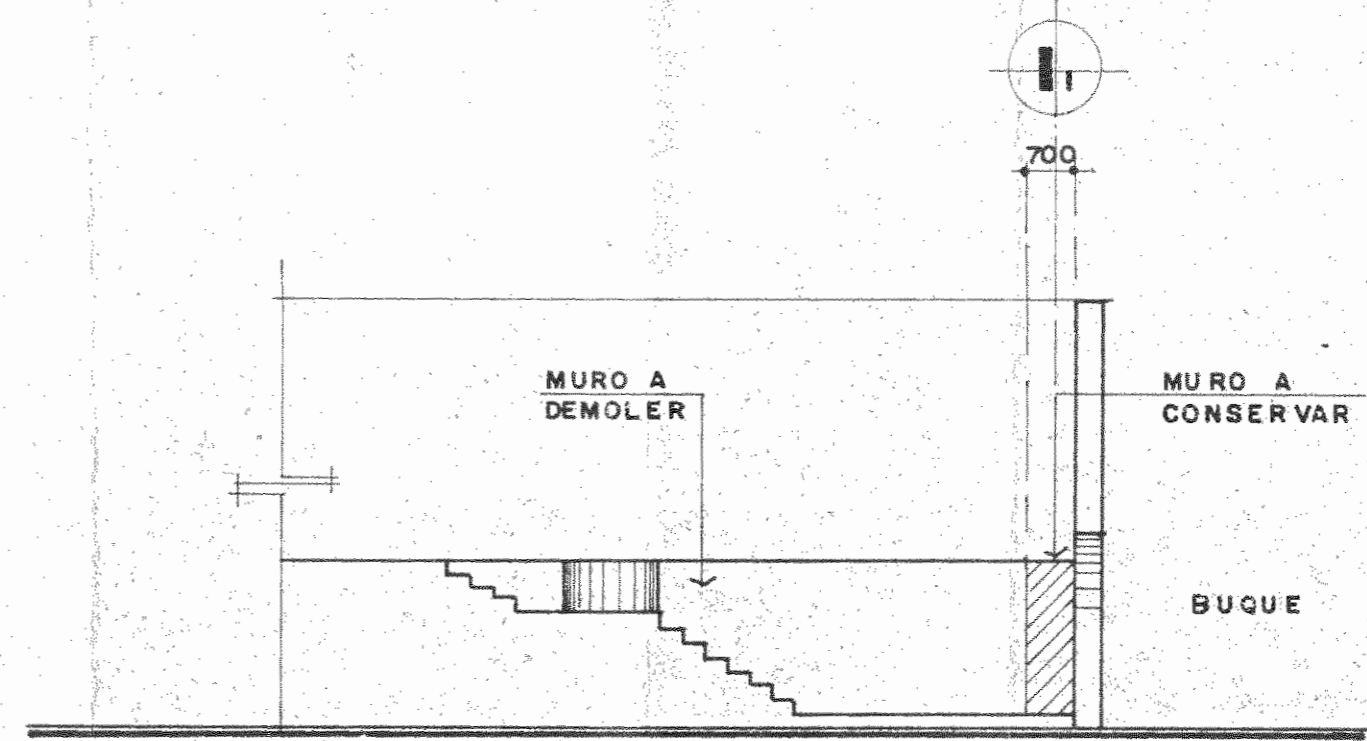

ESC. 1:100

APROBACION COMISION REVISORA DE PERMISOS DE CONSTRUCCION

PROYECTO:
HERBARIO NACIONAL
CONSERVACION DE MURO

PROPIETARIO:
MUSEO NACIONAL DE
COSTA RICA

PROVINCIA SAN JOSE	CANTON SAN JOSE	DISTRITO CATEDRAL
-----------------------	--------------------	----------------------

R LUIS ROJAS E INGENIEROS
ASOCIADOS S.A.

ARQUITECTO:
ING. ESTRUCTURAL: LUIS FCO. ROJAS MONTERO
ING. ELECTRICO:
ING. MECANICO:
DIBUJO: VICTOR C.

PROFESIONAL RESPONSABLE:
NOMBRE: LUIS FCO. ROJAS MONTERO
FIRMA: N° REG. IC-1324

PROFESIONAL RESPONSABLE:
DIRECCION TECNICA:
NOMBRE:
FIRMA: N° REG.

INFORMACION DEL REGISTRO PUBLICO:
PROPIETARIO: MUSEO NACIONAL DE COSTA RICA
N° CATASTRO: SJ 345-85
SITAS: T.1354 F.377 N.11679 A:1

CONTENIDO:

UBICACION DE
ANTIGUO BUQUE EN
FACHADA PRINCIPAL

ESCALA:	FECHA:	LAM. ESPECIALIDAD:	LAM. GENERAL:
INDICADA	FEB-94	/	/