



PLANTA DE DISTRIBUCION NIVEL PRINCIPAL
 DISEÑO DE RAMPAS PARA PERSONAS CON DISCAPACIDAD

ESCALA 1:200

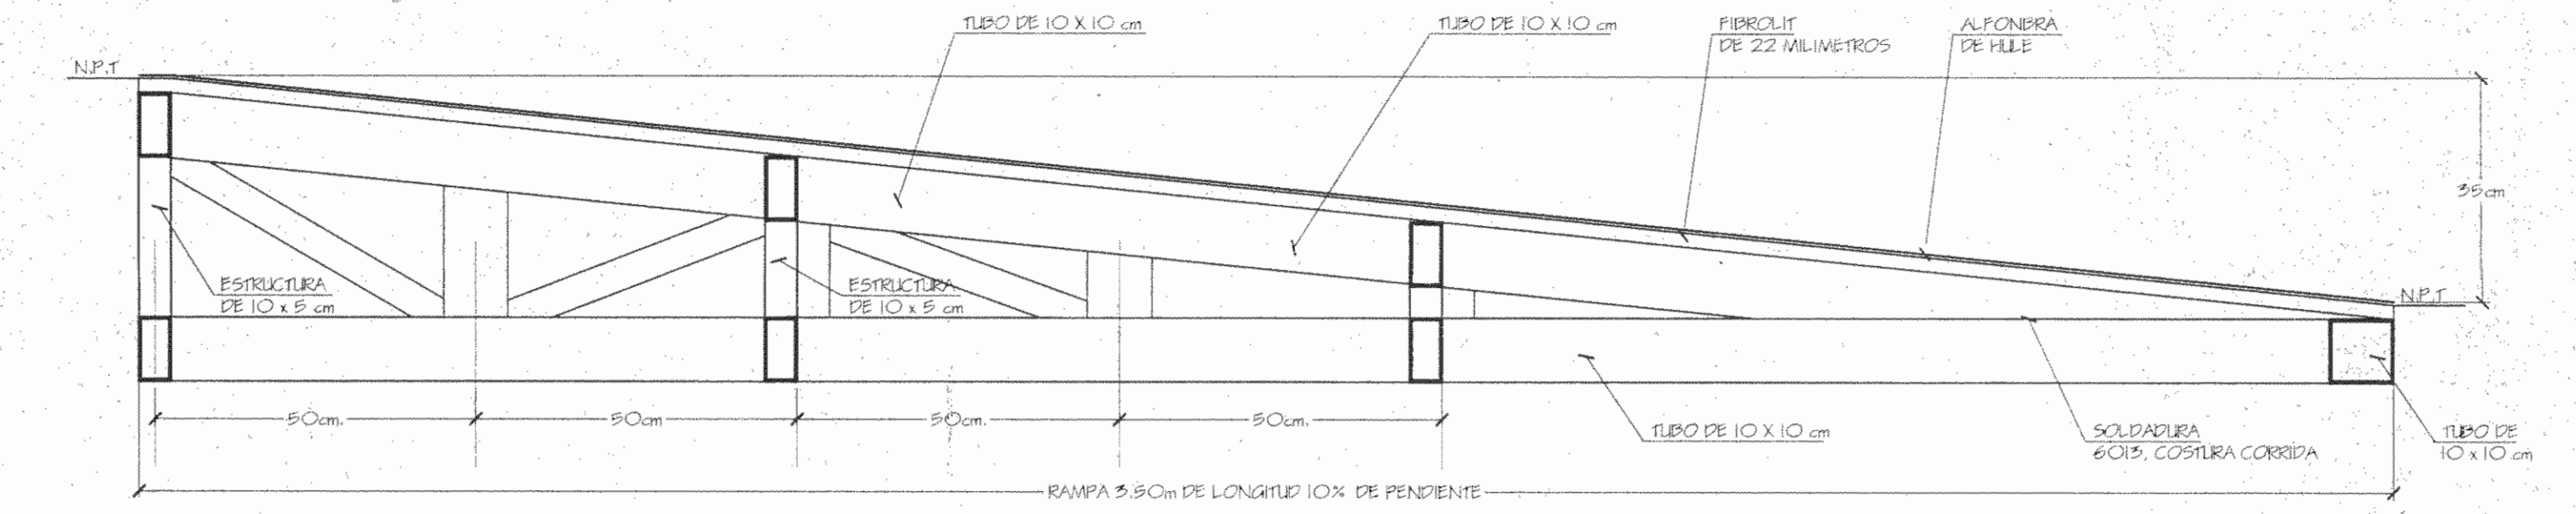


DETALLE TIPICO ESTRUCTURAL DE RAMPA # 1

ESCALA 1:10

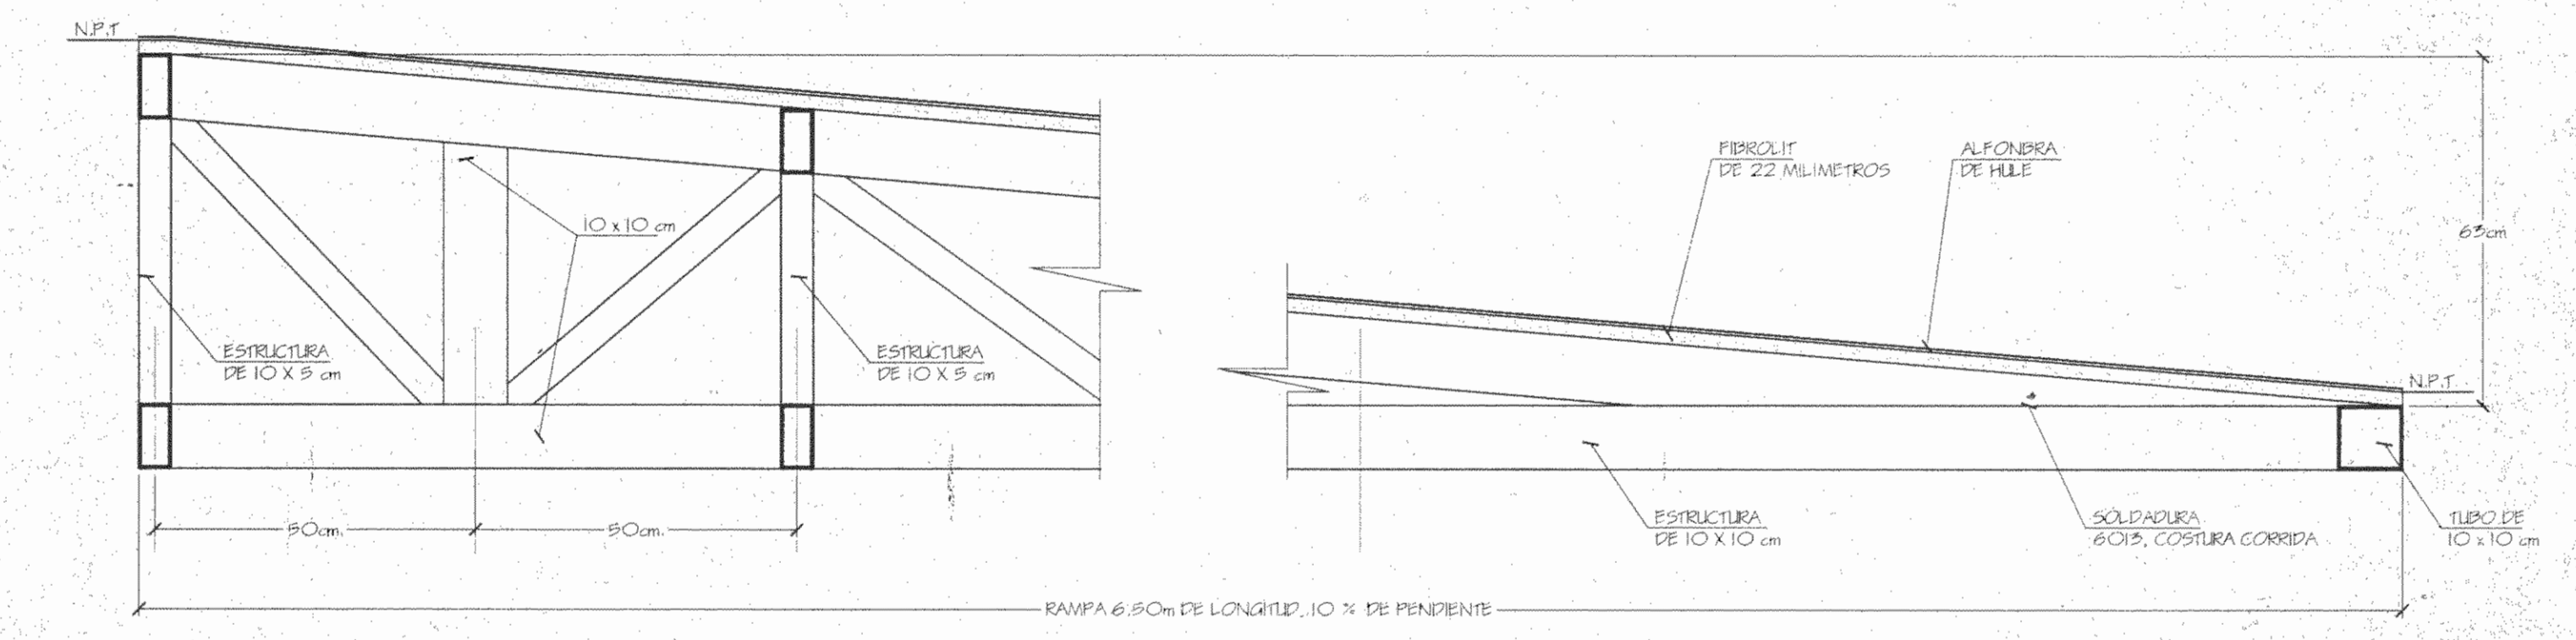


DETALLE TIPICO ESTRUCTURAL DE RAMPA # 2

ESCALA 1:10

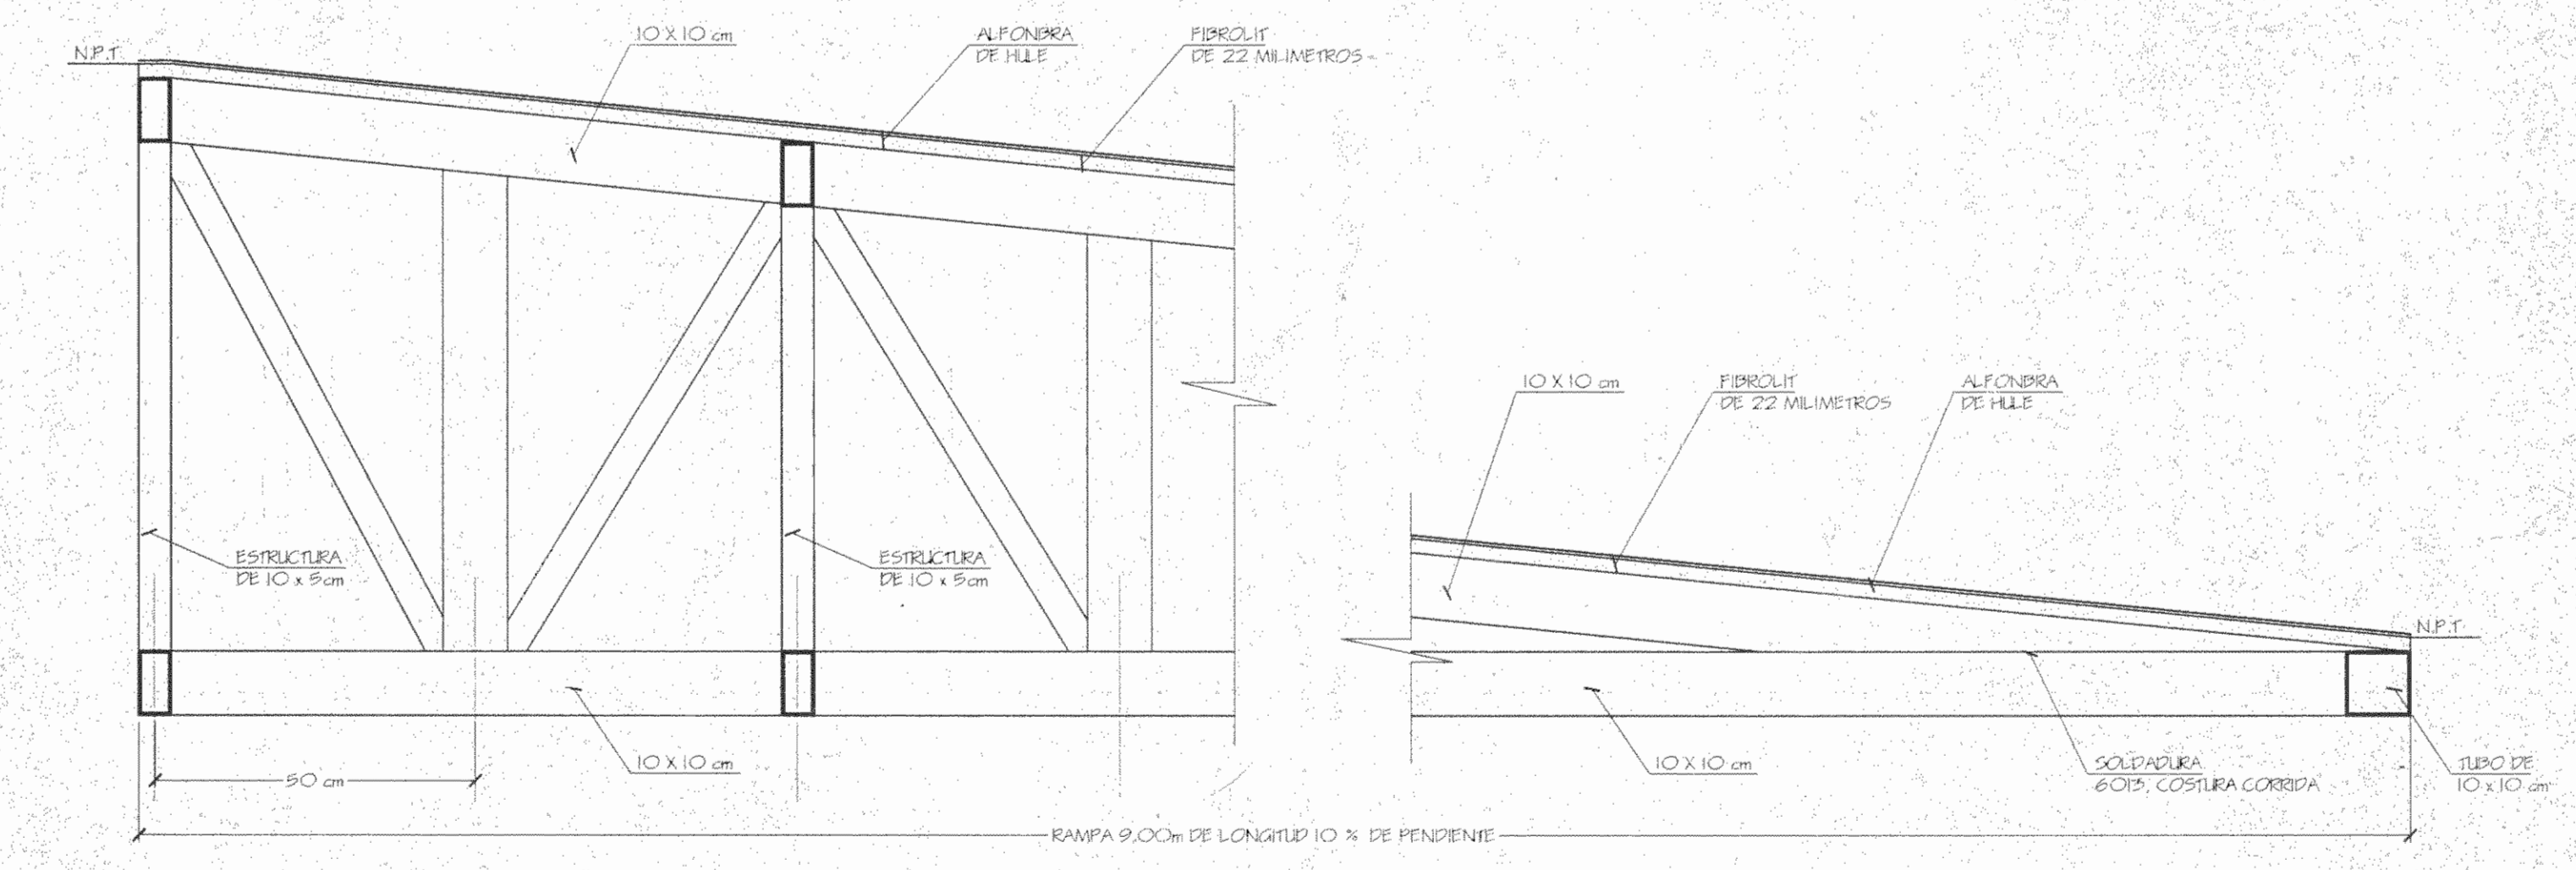


DETALLE TIPICO ESTRUCTURAL DE RAMPA # 3

ESCALA 1:10

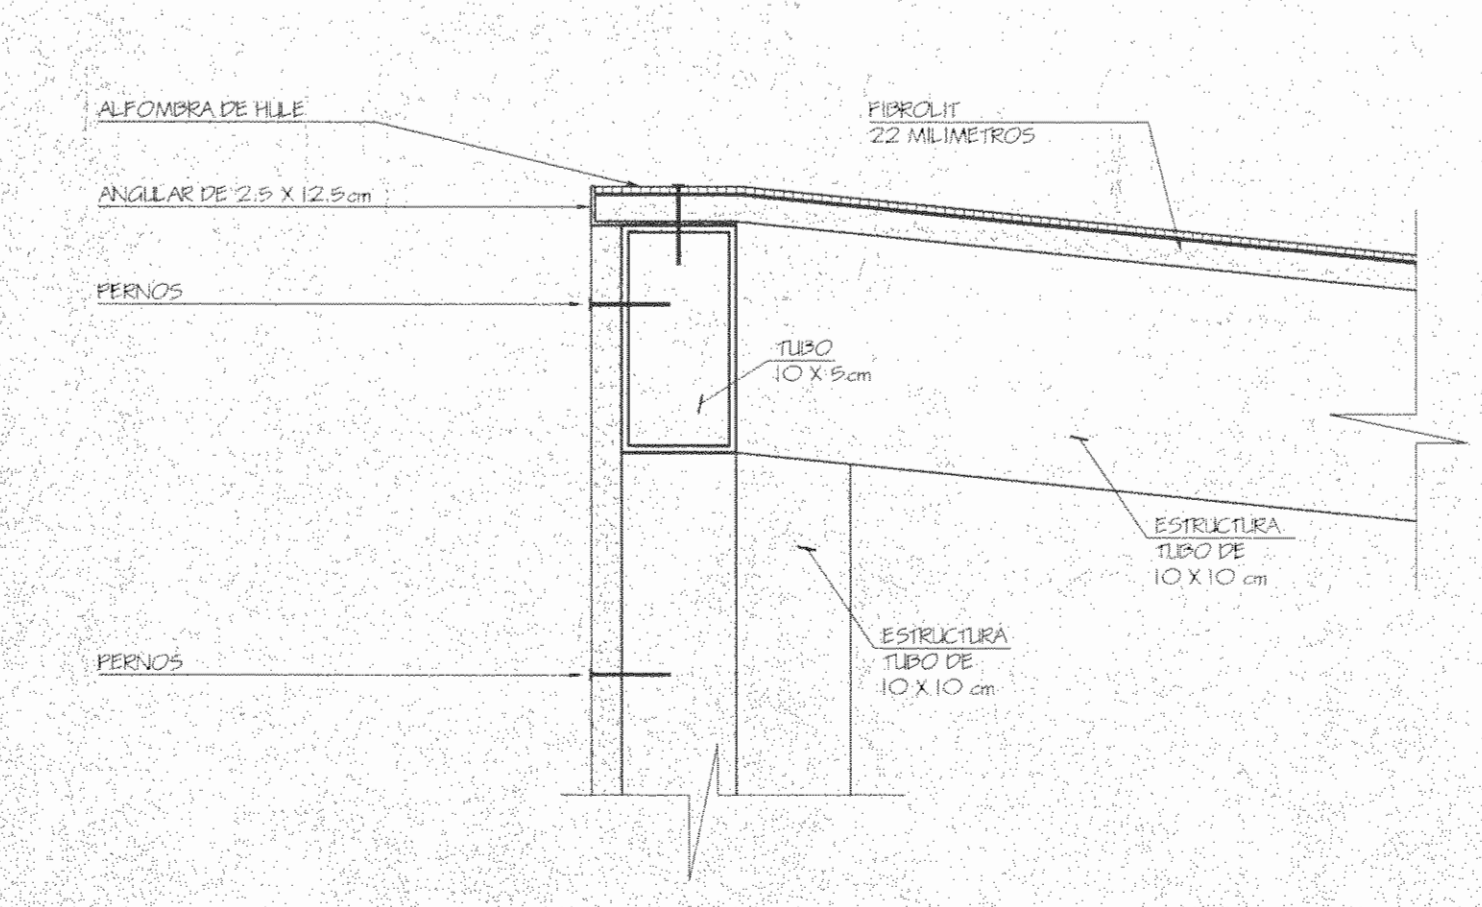

DETALLE I


SIN ESCALA

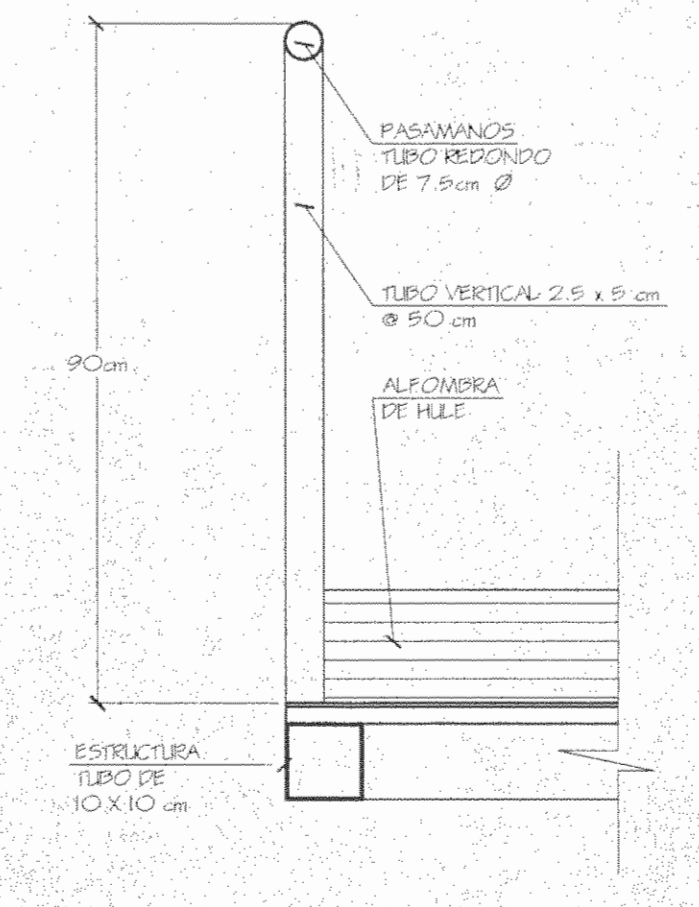

DETALLE BARANDA Y PASAMANOS

SIN ESCALA

MUSEO NACIONAL DE COSTA RICA		
DISEÑO DE RAMPAS PARA PERSONAS CON DISCAPACIDAD		
PLANTA DE DISTRIBUCION NIVEL PRINCIPAL		
PROFESIONAL RESPONSABLE:		
NOMBRE: ARIQ. AZALEA MONTERO		
FIRMA:		
ESCALA:	FECHA:	LAMINA:
INDICADAS	SEPTIEMBRE / 2001	UNICA

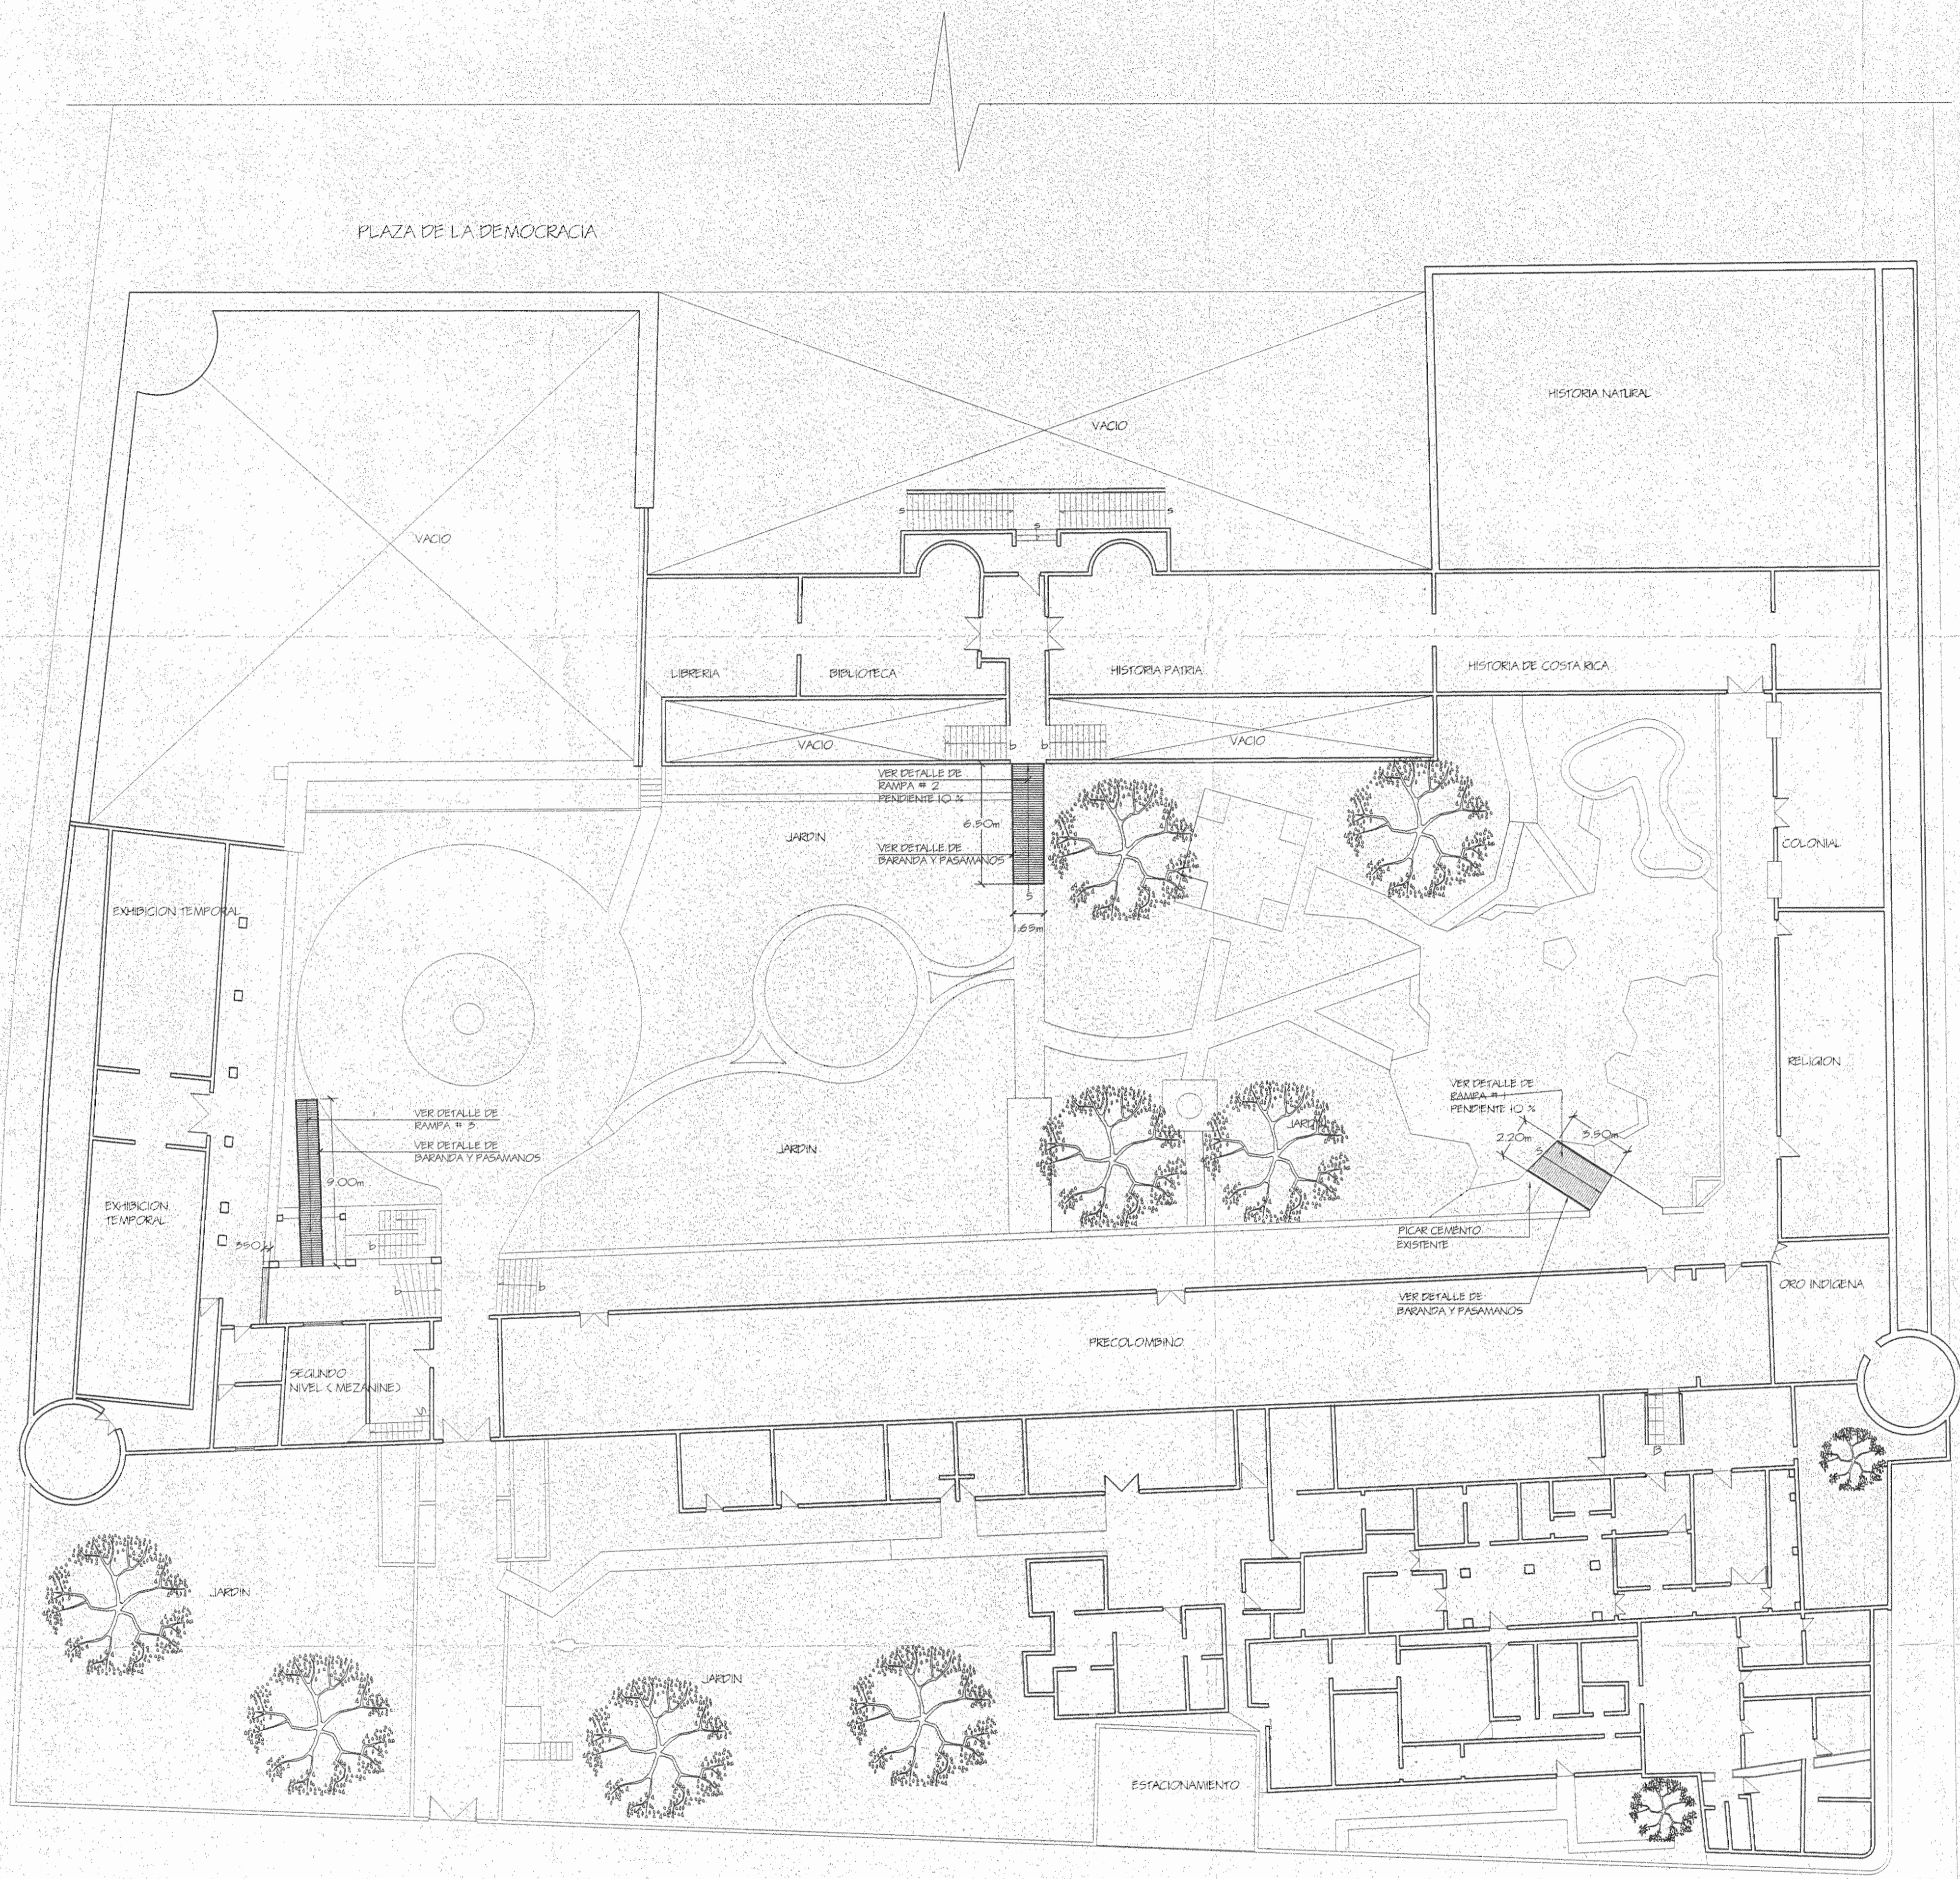

PLANTA DE DISTRIBUCION NIVEL PRINCIPAL
DISEÑO DE RAMPAS PARA PERSONAS CON DISCAPACIDAD


ESCALA 1:200

ESPECIFICACIONES GENERALES

- LAS ESTRUCTURAS DE SOPORTE DE LAS SUPERFICIES DE TRANSITO SE CONFECCIONAN EN TIPO ESTRUCTURAL DE ACERO 2" X 4" X 1/16" EN DOS CORDONES LATERALES CON SUS RESPECTIVOS TRANSVERSALES @ 1.00m.
- LA SOLDADURA SERA # 6013 EN S/ 52 PARA MAQUINA WELPING.
- TODAS LAS SUPERFICIES SE LIMPIARAN Y LIMPIARAN PERFECTAMENTE ELIMINANDO CUALQUIER RESIDUO O GRASA Y SE PINTARAN A DOS MANOS CON ANTICORROSIVO.


SE ACABARAN LAS SUPERFICIES PERSISTENTE ENAMBLANDO DONDSE SEA NECESARIO CUBIERTAS, PASAMANOS Y DEMAS.

- LOS TAPICHES SE PINTARAN A DOS MANOS CON PINTURA ANTIRREFLEJOS GOLFEX O SIMILAR EN COLOR AMARILLO MEGA GOLFEX.
- SOBRE LA SUPERFICIE DE FUNDAMENTO SE COLOCARA UNA ALFOMBRA DE HILTE DE TRANSITO PESADO DE 4mm DE ESPESOR, COLOR TEJIA DE FLUJAS A LA SUPERFICIE CON EL ADHESIVO ESPECIAL A BASE DE POLIESTIRENO.

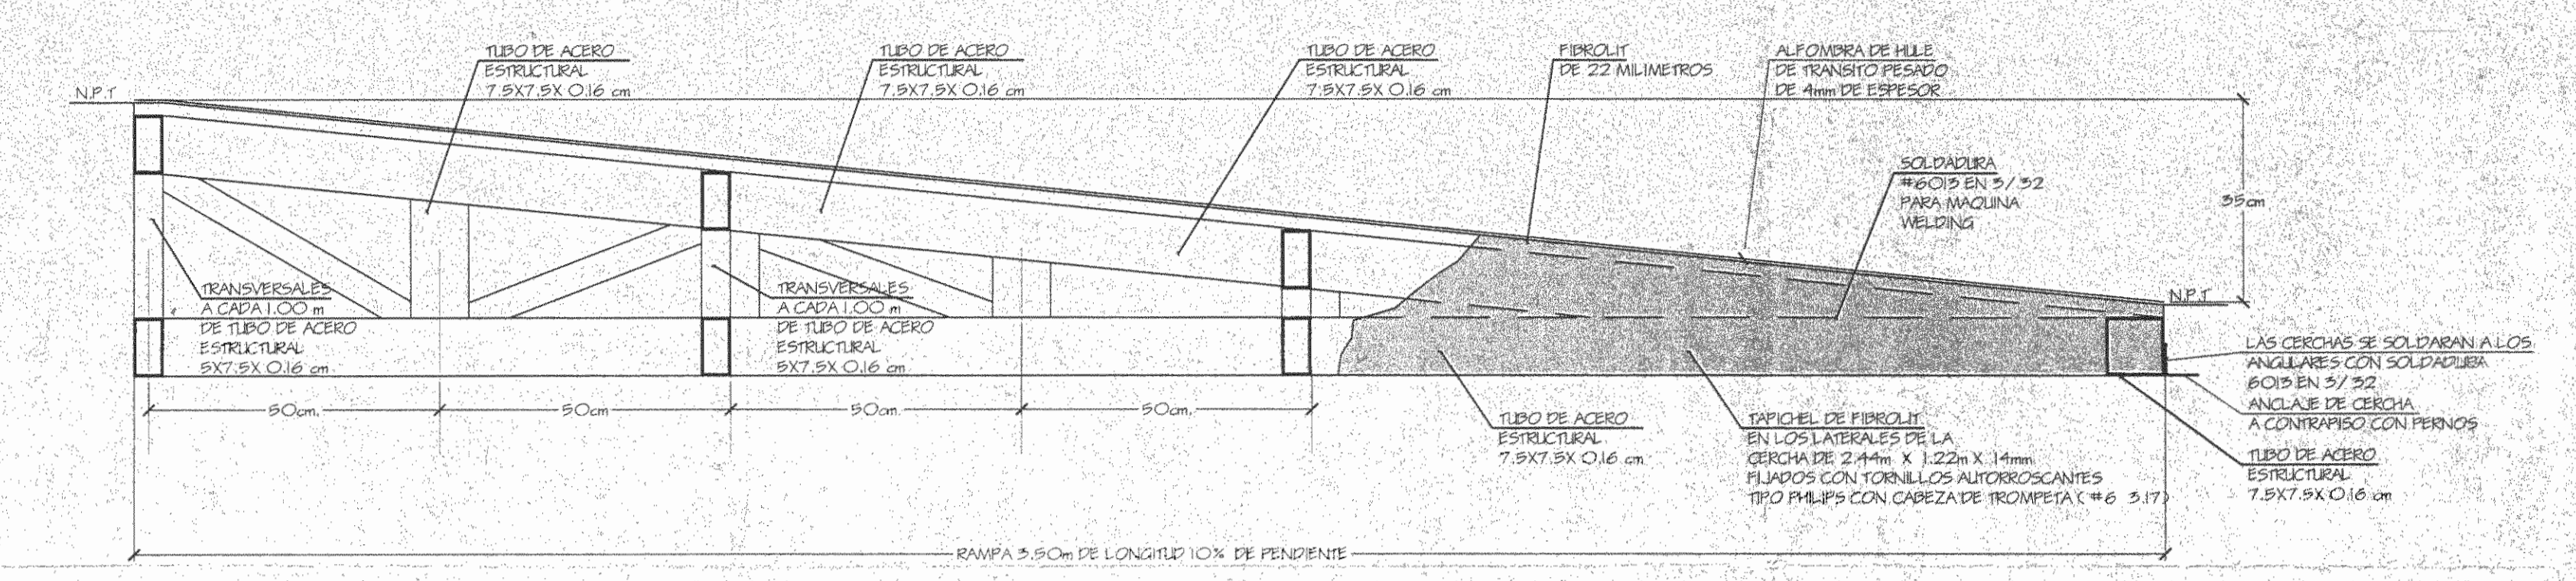


DETALLE TIPICO ESTRUCTURAL DE RAMPA # 1

ESCALA 1:10

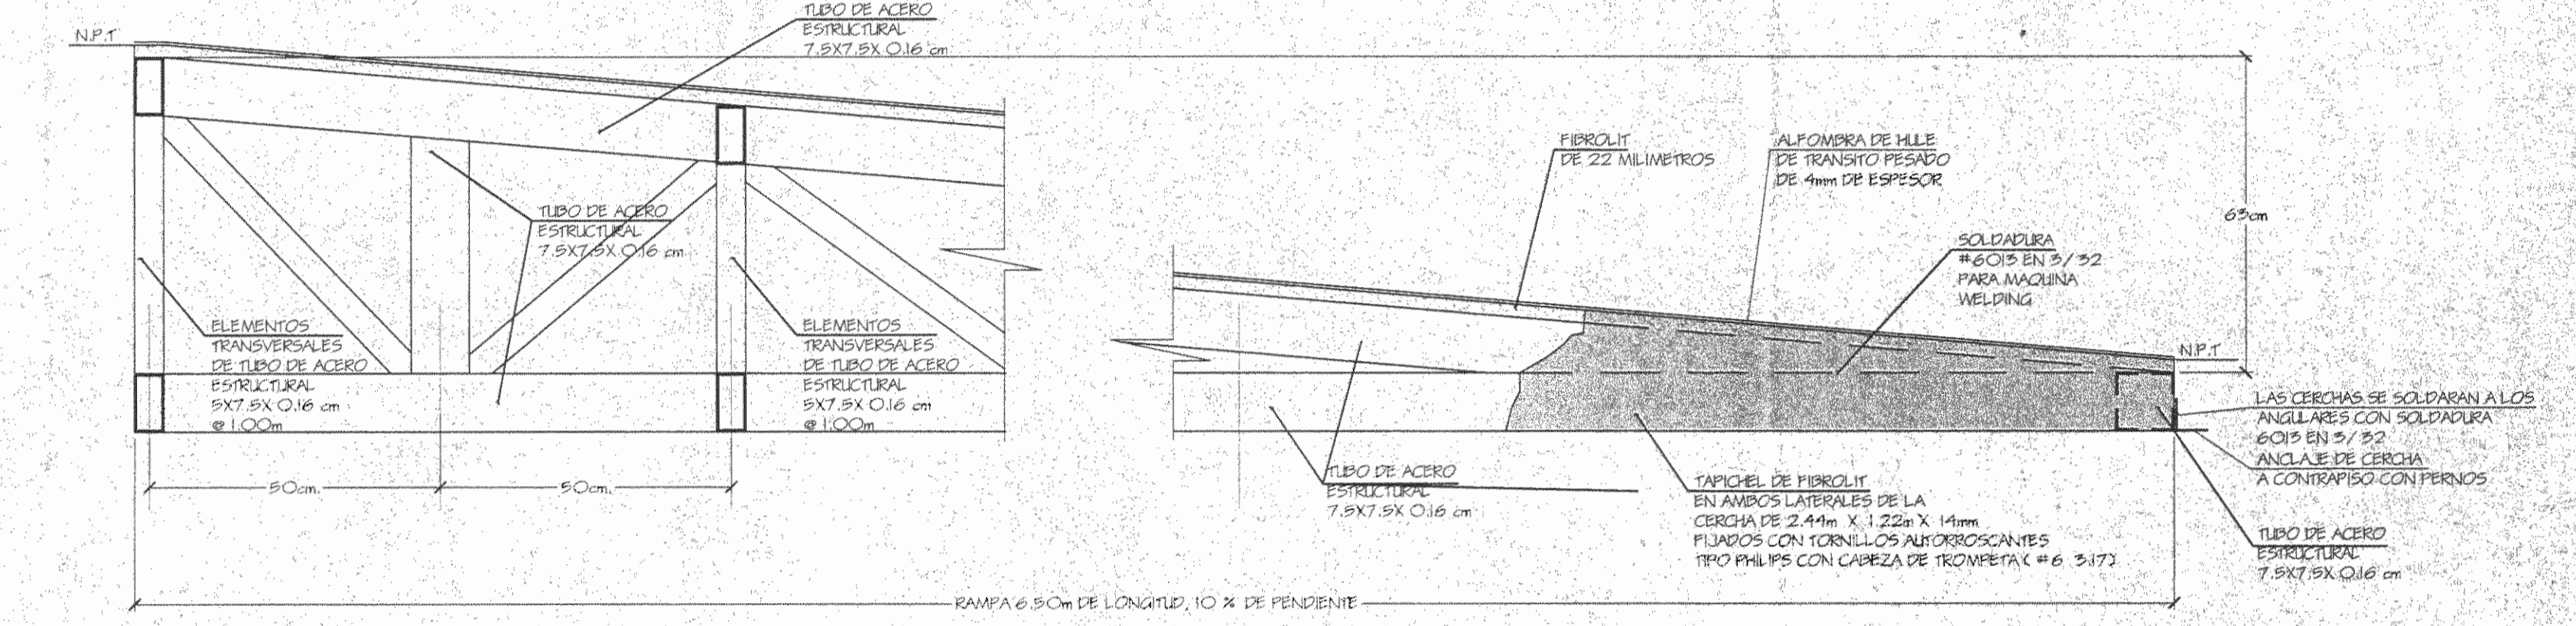


DETALLE TIPICO ESTRUCTURAL DE RAMPA # 2

ESCALA 1:10

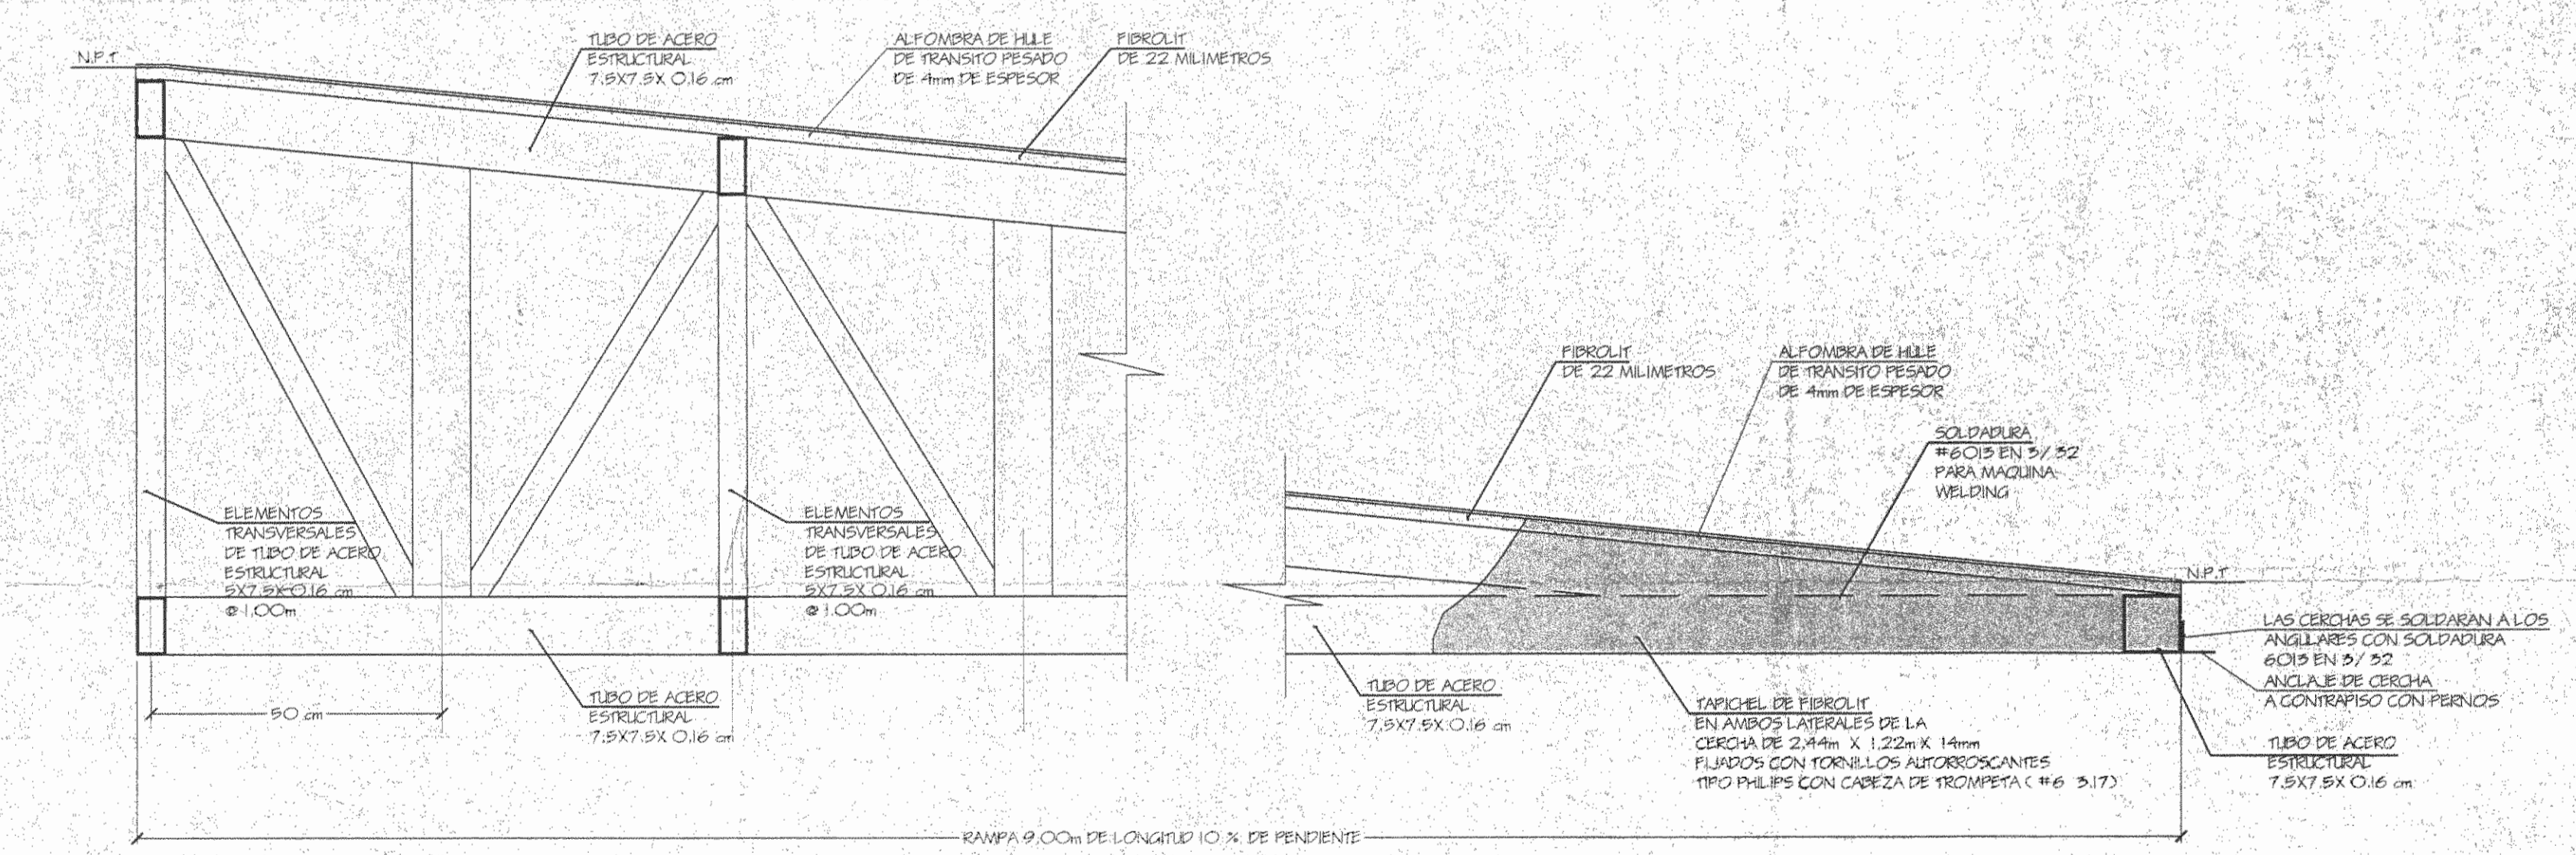


DETALLE TIPICO ESTRUCTURAL DE RAMPA # 3

ESCALA 1:10

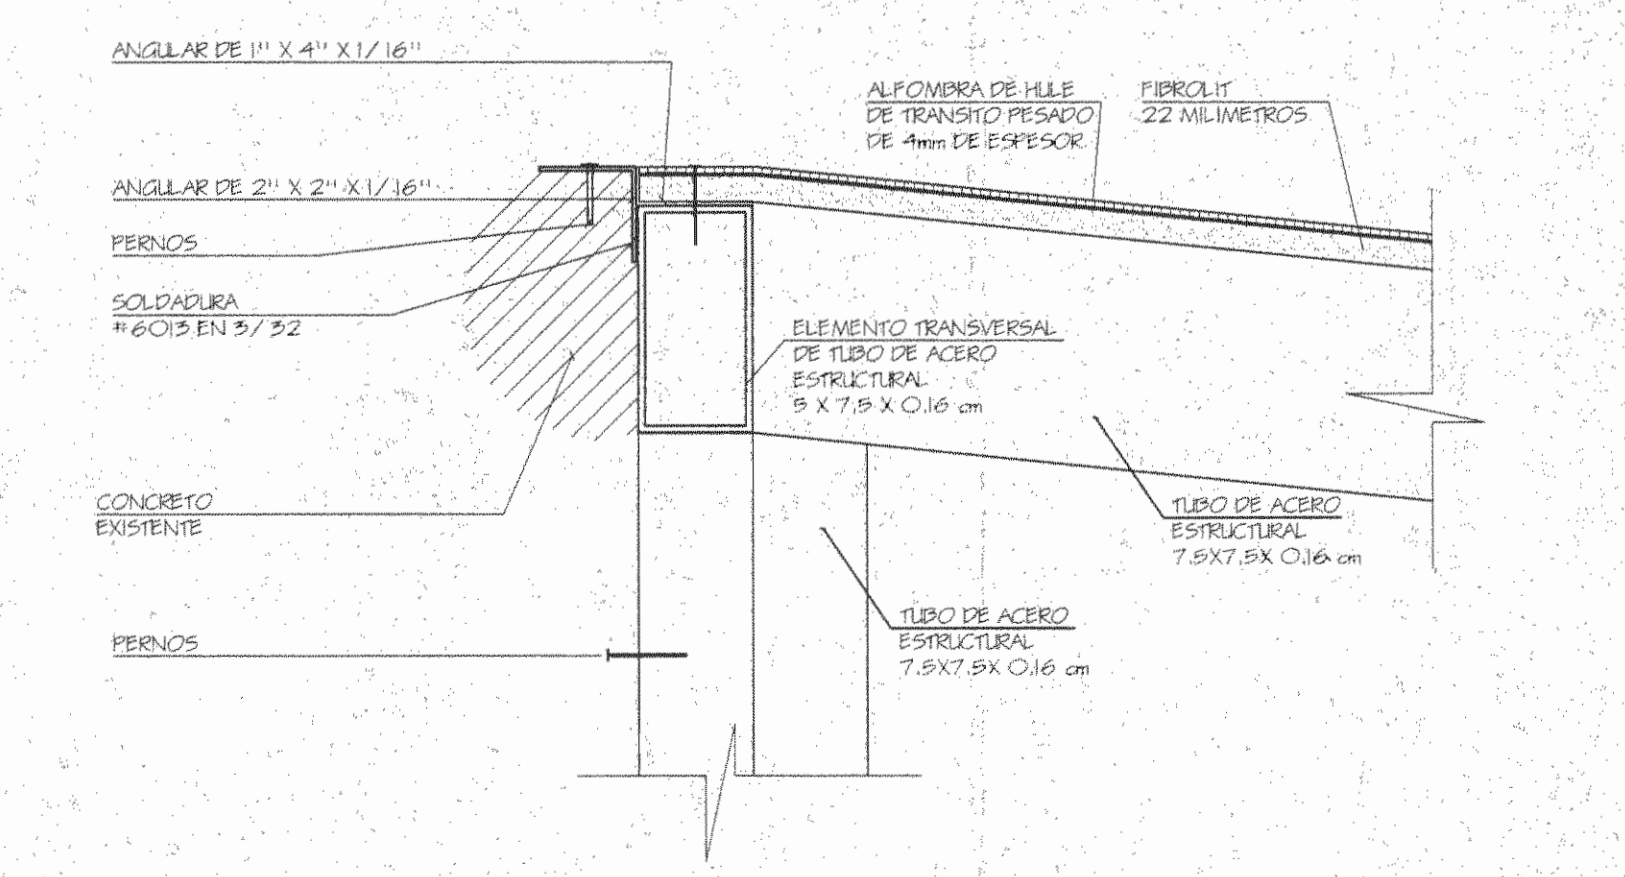

DETALLE 1

SIN ESCALA

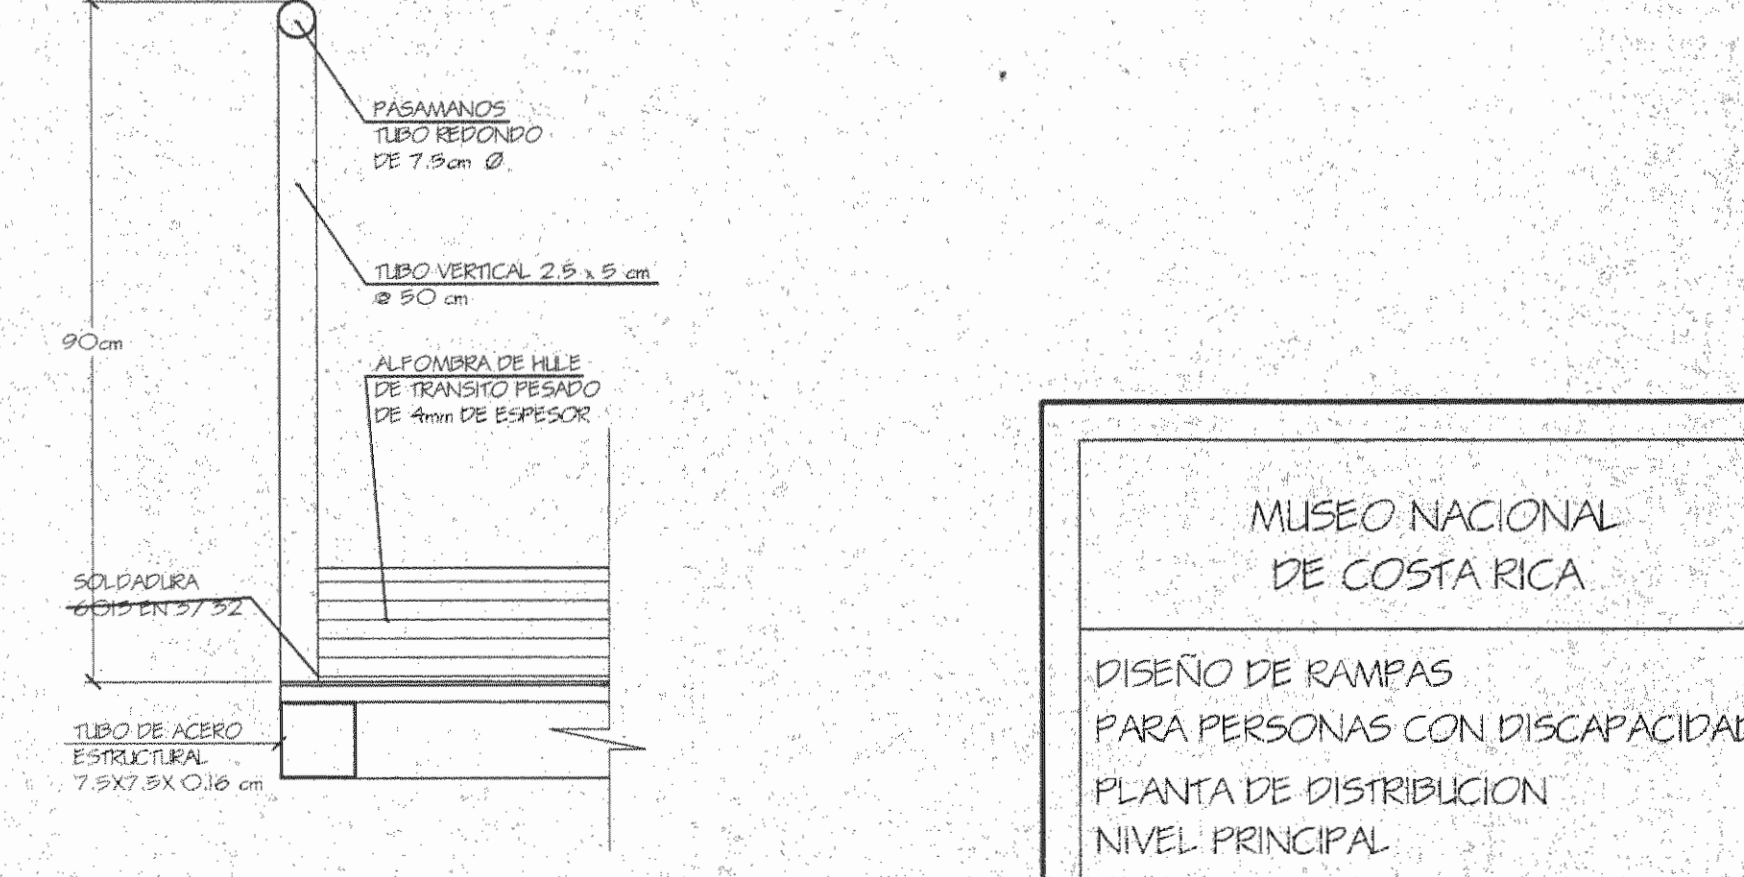

DETALLE BARANDA Y PASAMANOS

SIN ESCALA

MUSEO NACIONAL DE COSTA RICA		
DISEÑO DE RAMPAS PARA PERSONAS CON DISCAPACIDAD PLANTA DE DISTRIBUCION NIVEL PRINCIPAL		
PROFESIONAL RESPONSABLE:		
NOMBRE: ARQ. AZALEA MONTERO		
FIRMA: <i>AZALEA MONTERO</i> A-7303		
ESCALA:	FECHA:	LAMINA:
INDICADAS	NOVIEMBRE 2001	UNICA