


PLANTA UBICACION ESC 1:250

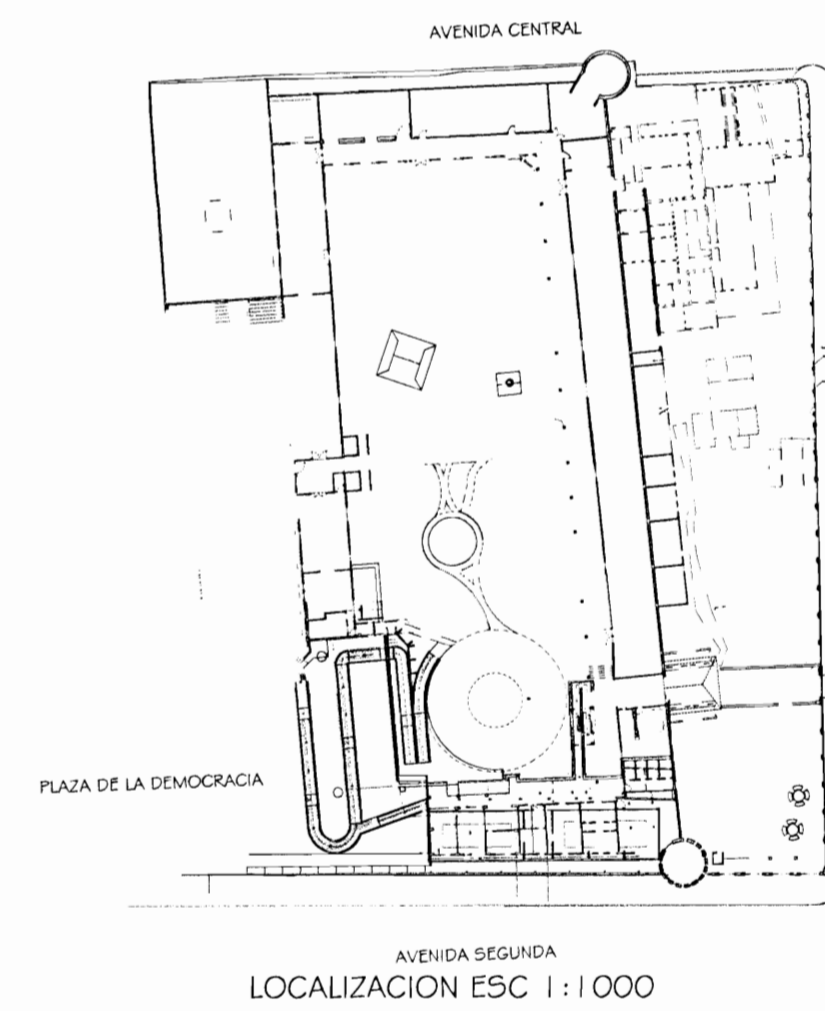

APROBACION COMISION REVISORA DE PERMISOS DE CONSTRUCCION: No. PERMISO



PROYECTO:
RESTAURACION MUSEO NACIONAL DE COSTA RICA

PROPIETARIO:
UNIVERSIDAD DE COSTA RICA

PROVINCIA SAN JOSÉ	CANTON SAN JOSÉ	DISTRITO CATEDRAL
-----------------------	--------------------	----------------------

PROFESIONAL RESPONSABLE
DISEÑO ARQUITECTONICO:
ARQ. RONALD QUESADA CHAVES.
FIRMA: _____ REG. A-10496

PERMISO CICOPAC:
FIRMA: _____ REG. _____

INGENIEROS RESPONSABLES :

PROFESIONAL RESPONSABLE
DISEÑO ESTRUCTURAL:
FIRMA: _____


PROFESIONAL RESPONSABLE
FIRMA: _____

PROFESIONAL RESPONSABLE
DIRECCION TECNICA:
FIRMA: _____


INFORMACION DEL REGISTRO PUBLICO:
PROPIETARIO: UNIVERSIDAD DE COSTA RICA
CEDULA: 4-000-042149-36
Nº. CATASTRO: 116796
PROTOCOLO TOMO: 1354
ES PARTE DEL FOLIO REAL: 377

CONTENIDO:
INDICADO


ESCALA INDICADAS	FECHA ABRIL 2010	LAMINA 1 3
---------------------	------------------------	------------------

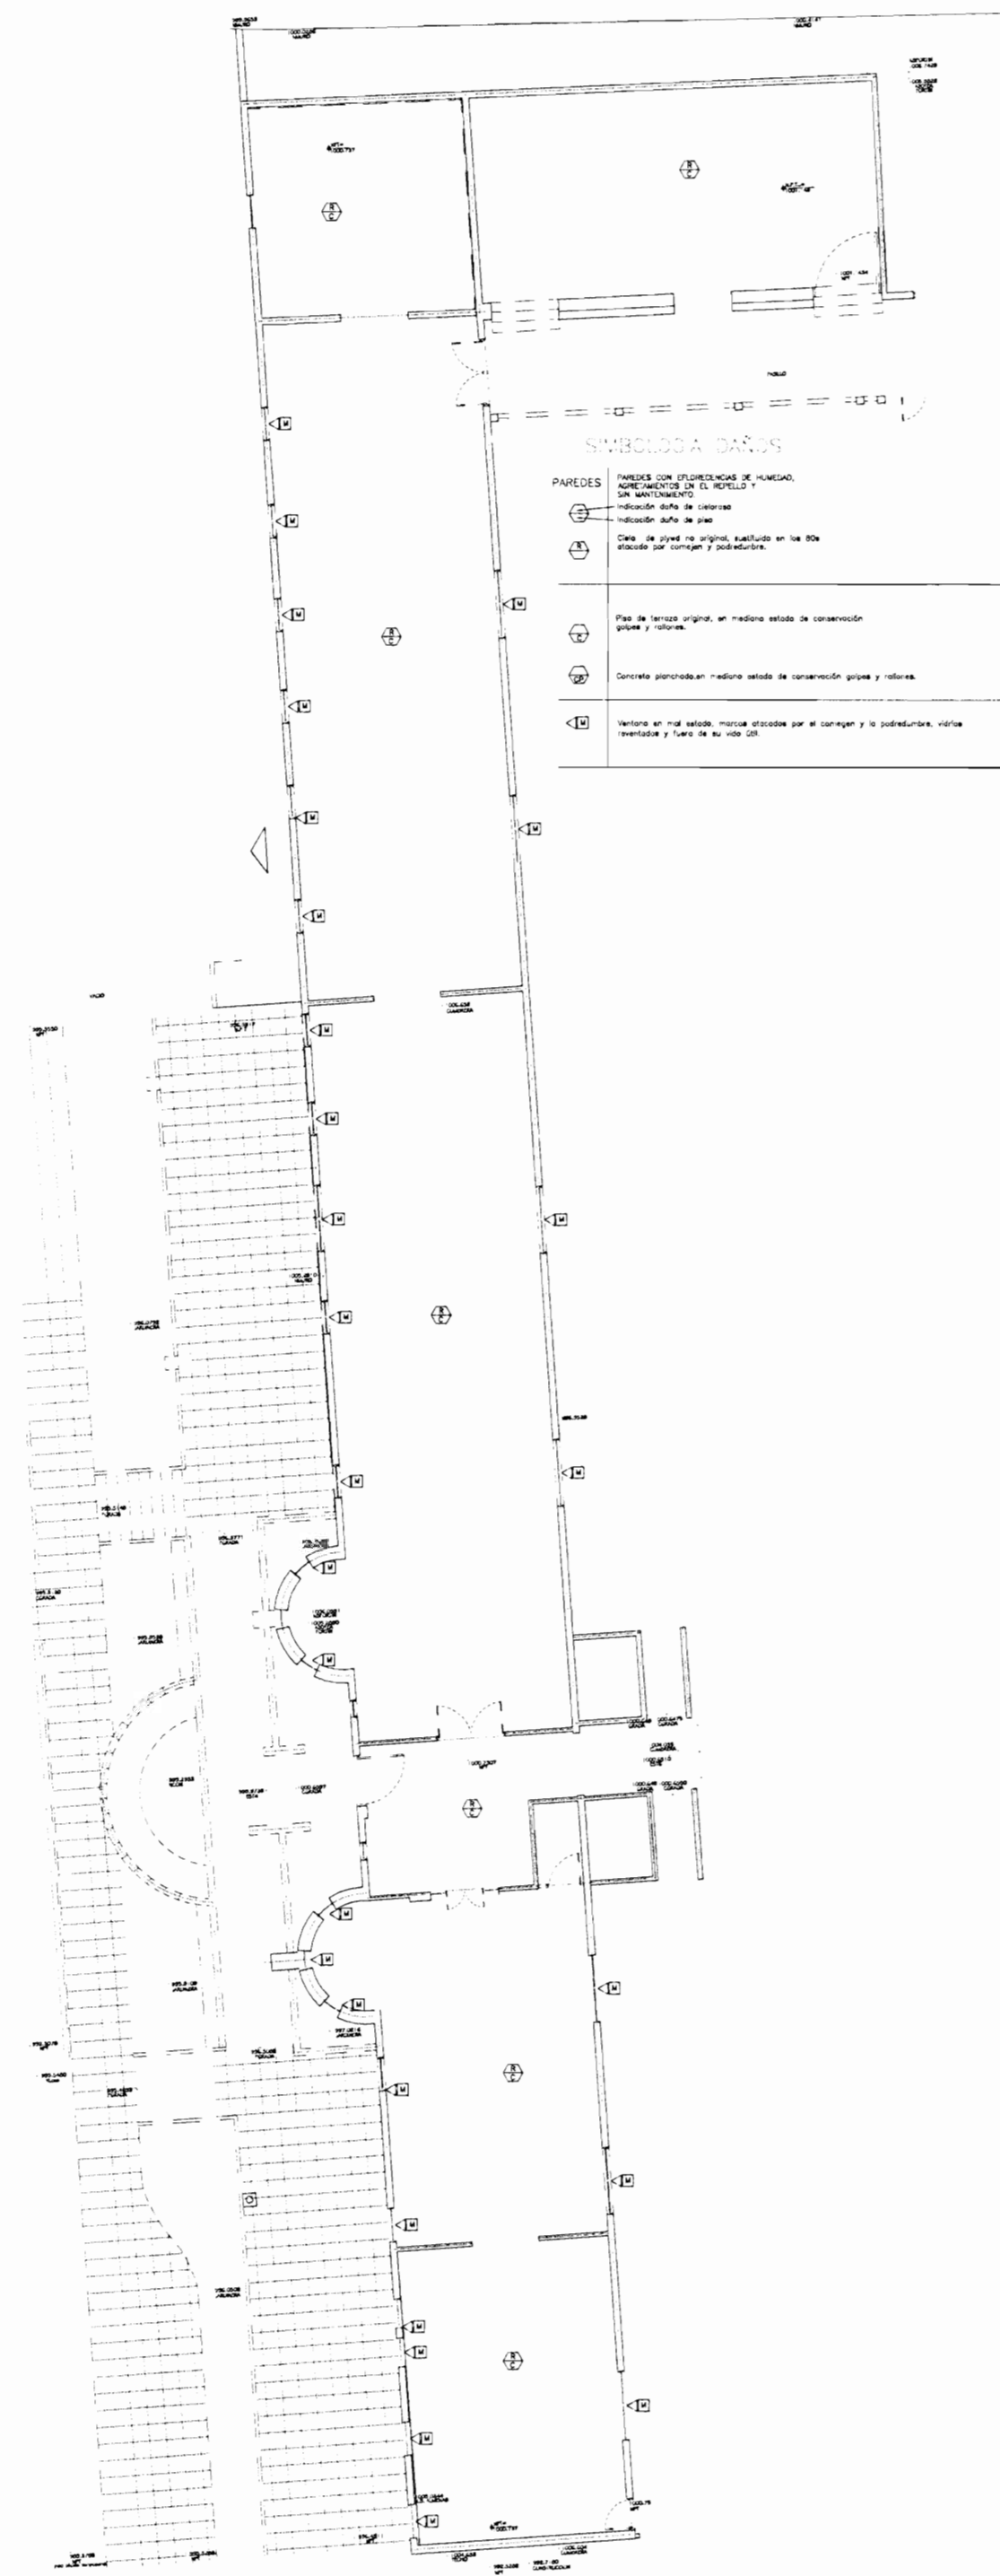


PLANTA ARQUITÉCTONICA
DAÑOS
ESC 1:200

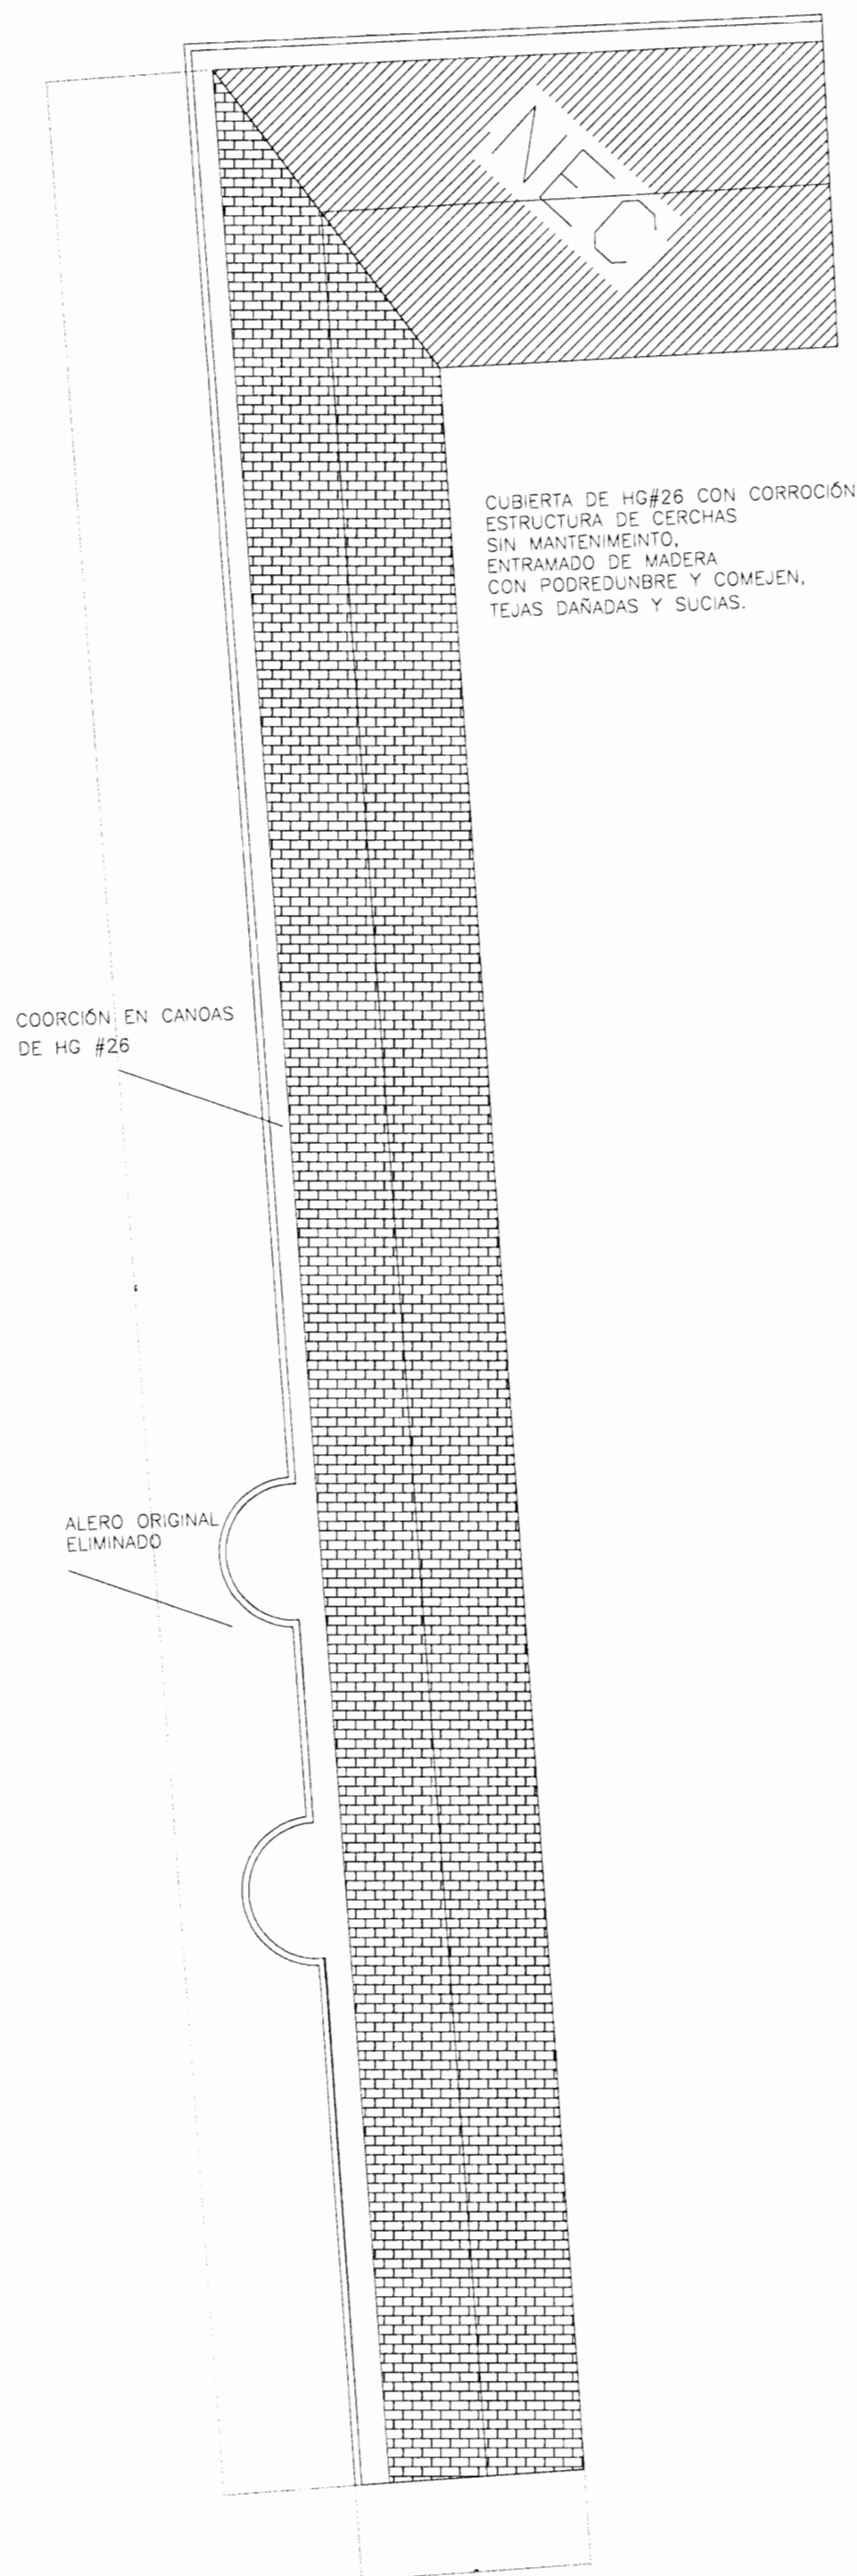

PLANTA DE DE TECHOS
DAÑOS ESC 1:200

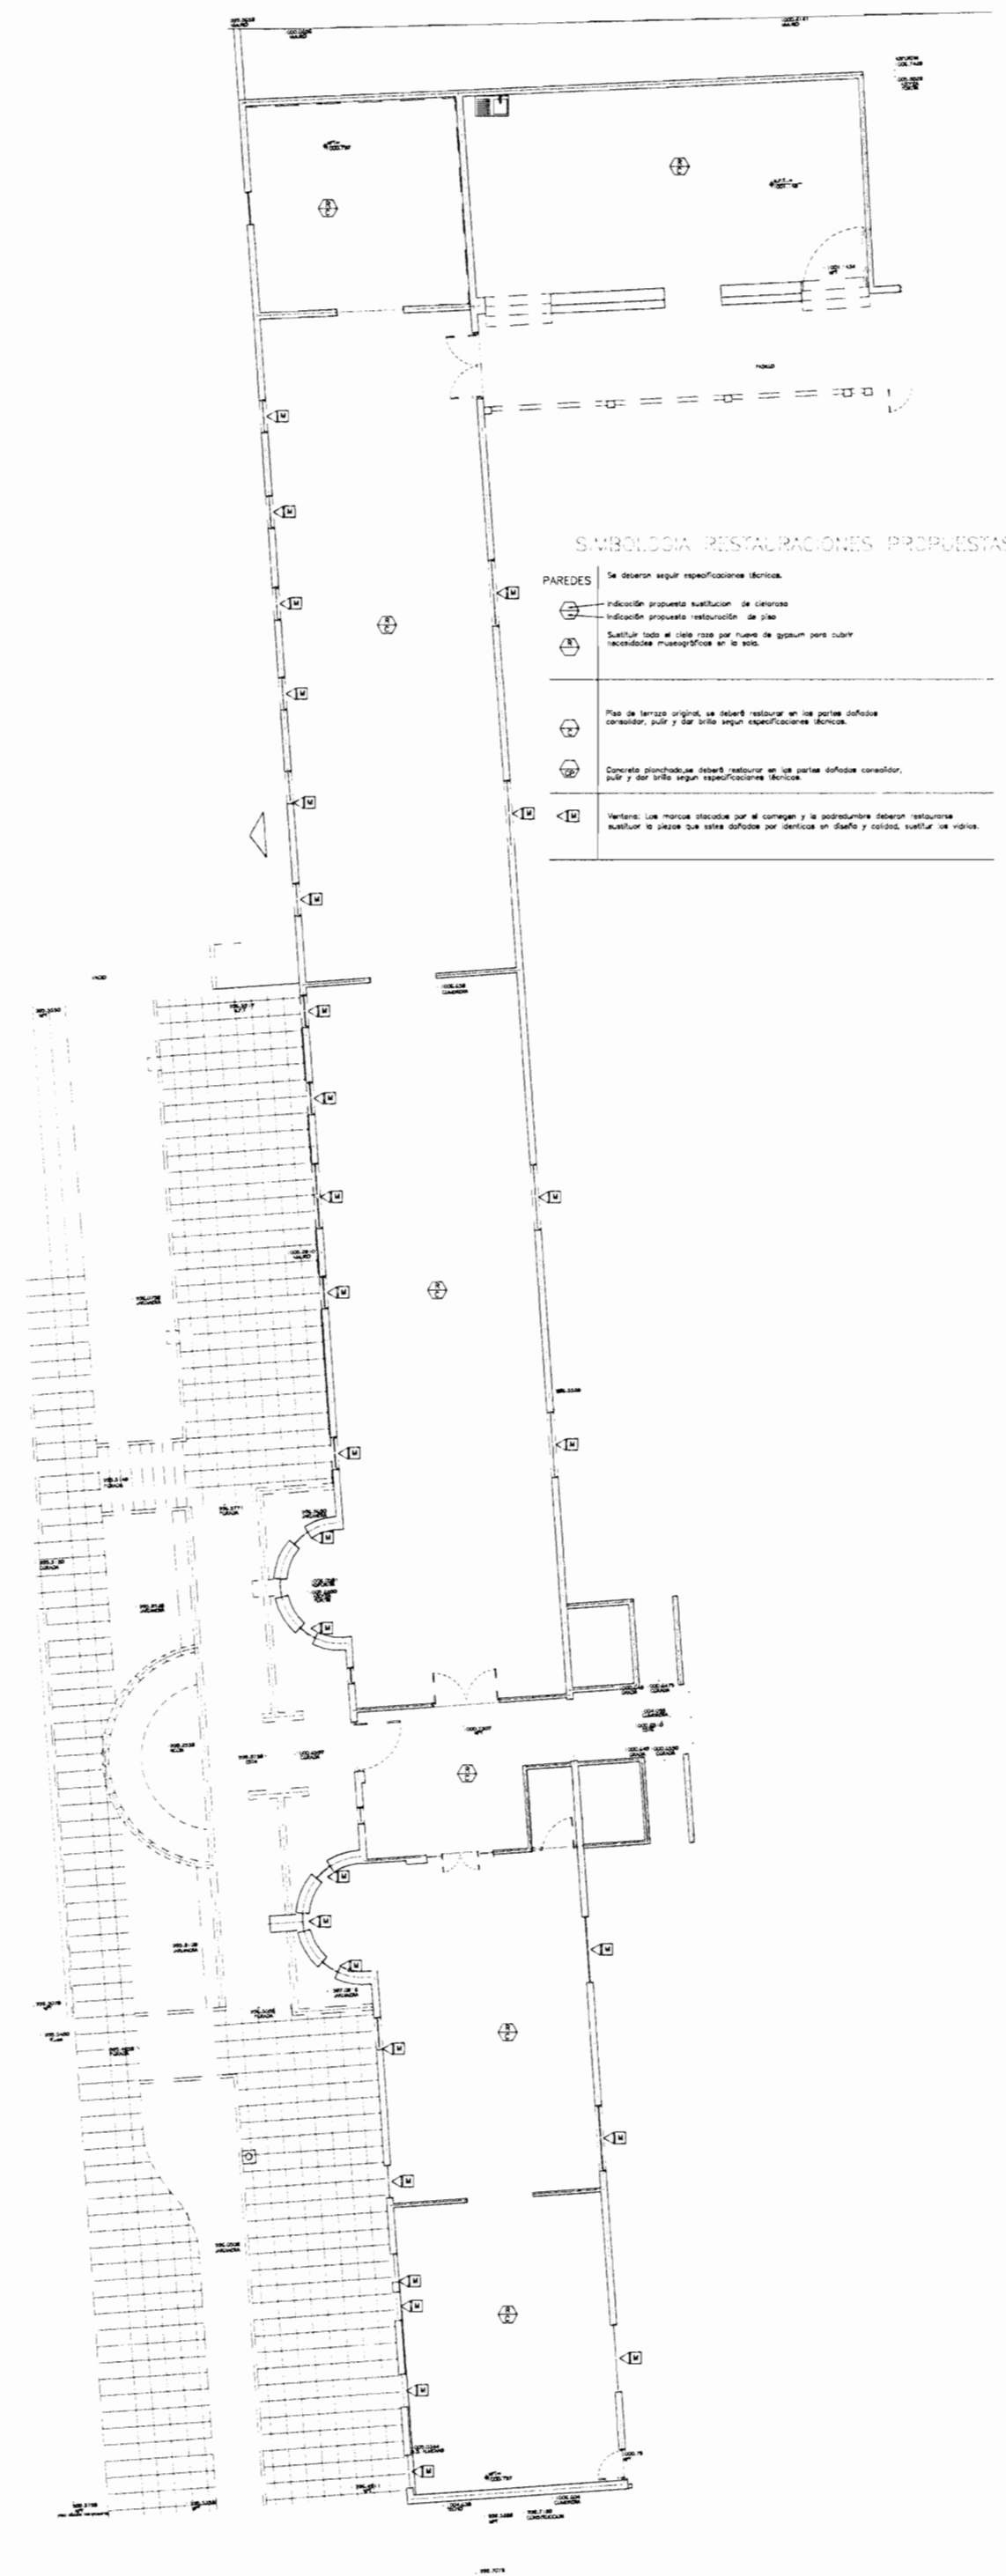

PLANTA ARQUITECTÓNICA
PROPUESTA ESC 1:200

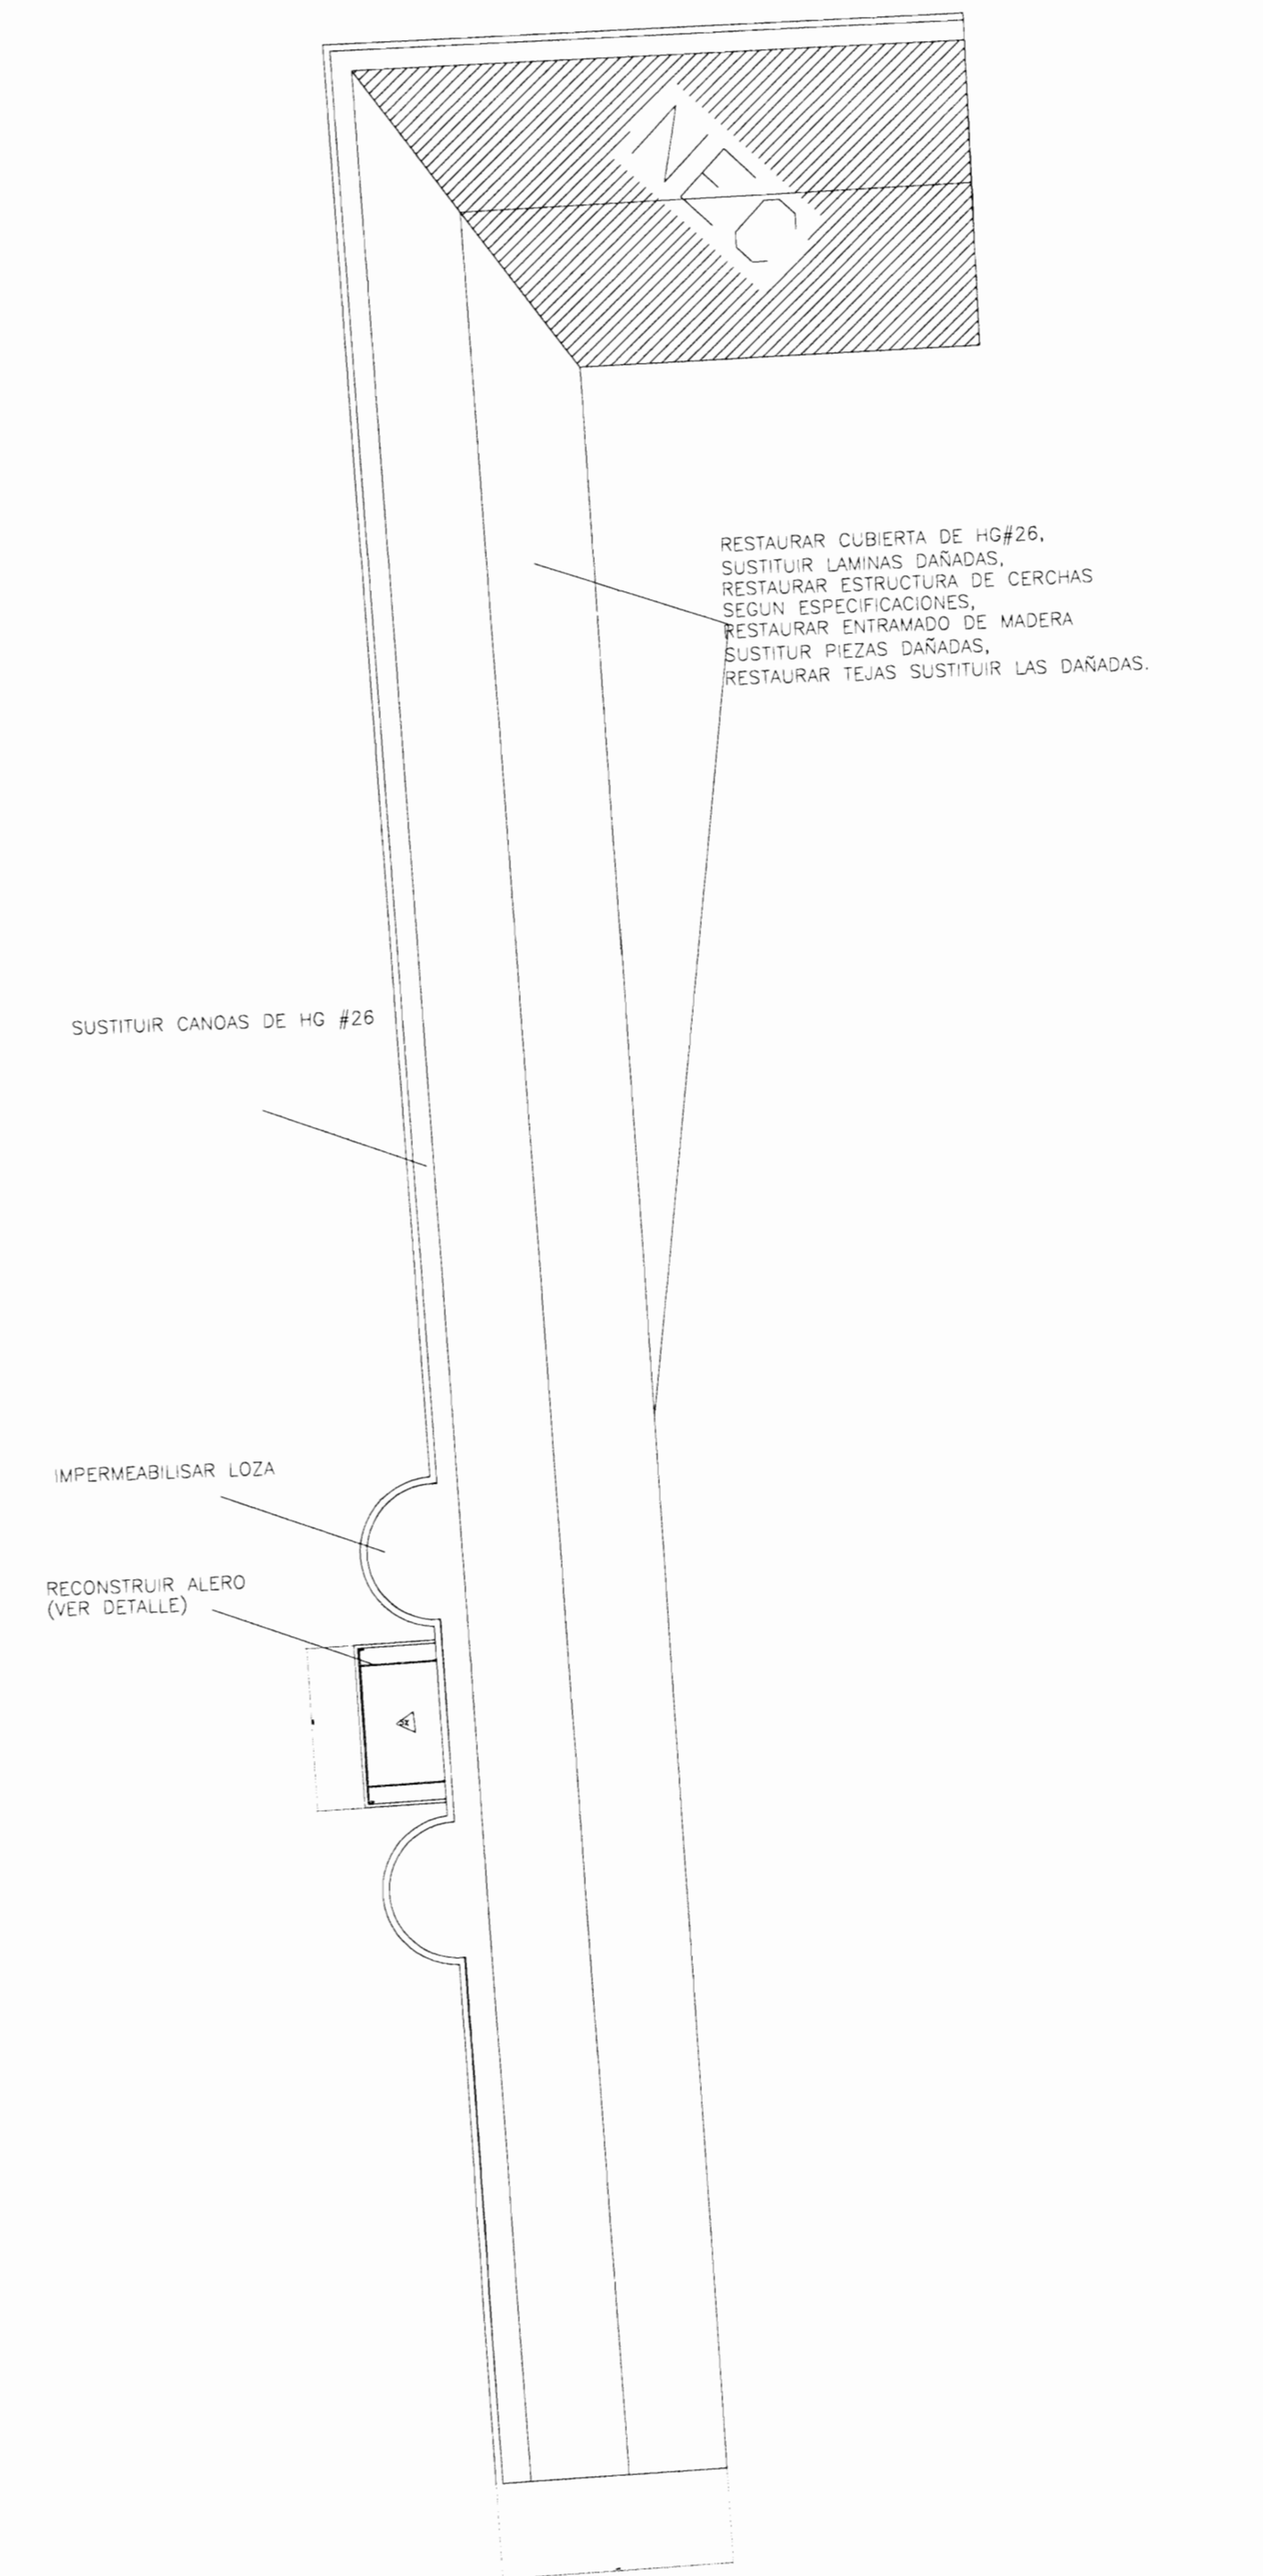

PLANTA DE DE TECHOS
PROPUESTA ESC 1:200

APROBACION COMISION REVISORA DE PERMISOS DE CONSTRUCCION:

No. PERMISO



PROYECTO:
RESTAURACION MUSEO NACIONAL DE COSTA RICA

PROPIETARIO:
UNIVERSIDAD DE COSTA RICA

PROVINCIA SAN JOSÉ CANTON SAN JOSÉ DISTRITO CATEDRAL

PROFESIONAL RESPONSABLE DISEÑO ARQUITECTONICO: ARQ. RONALD QUESADA CHAVES.

FIRMA: _____ REG. A-10496

PERMISO CICOPAC:

FIRMA: _____ REG. _____

INGENIEROS RESPONSABLES :

PROFESIONAL RESPONSABLE DISEÑO ESTRUCTURAL:

FIRMA: _____

PROFESIONAL RESPONSABLE

FIRMA: _____


PROFESIONAL RESPONSABLE DIRECCION TECNICA:

FIRMA: _____


INFORMACION DEL REGISTRO PUBLICO:
PROPIETARIO: UNIVERSIDAD DE COSTA RICA
CEDULA: 4-000-042149-36
N.º CATASTRO: 116796
PROTOCOLO TOMO: 1354
ES PARTE DEL FOLIO REAL: 377

CONTENIDO:
INDICADO

ESCALA	FECHA	LAMINA
INDICADAS	ABRIL 2010	2 3

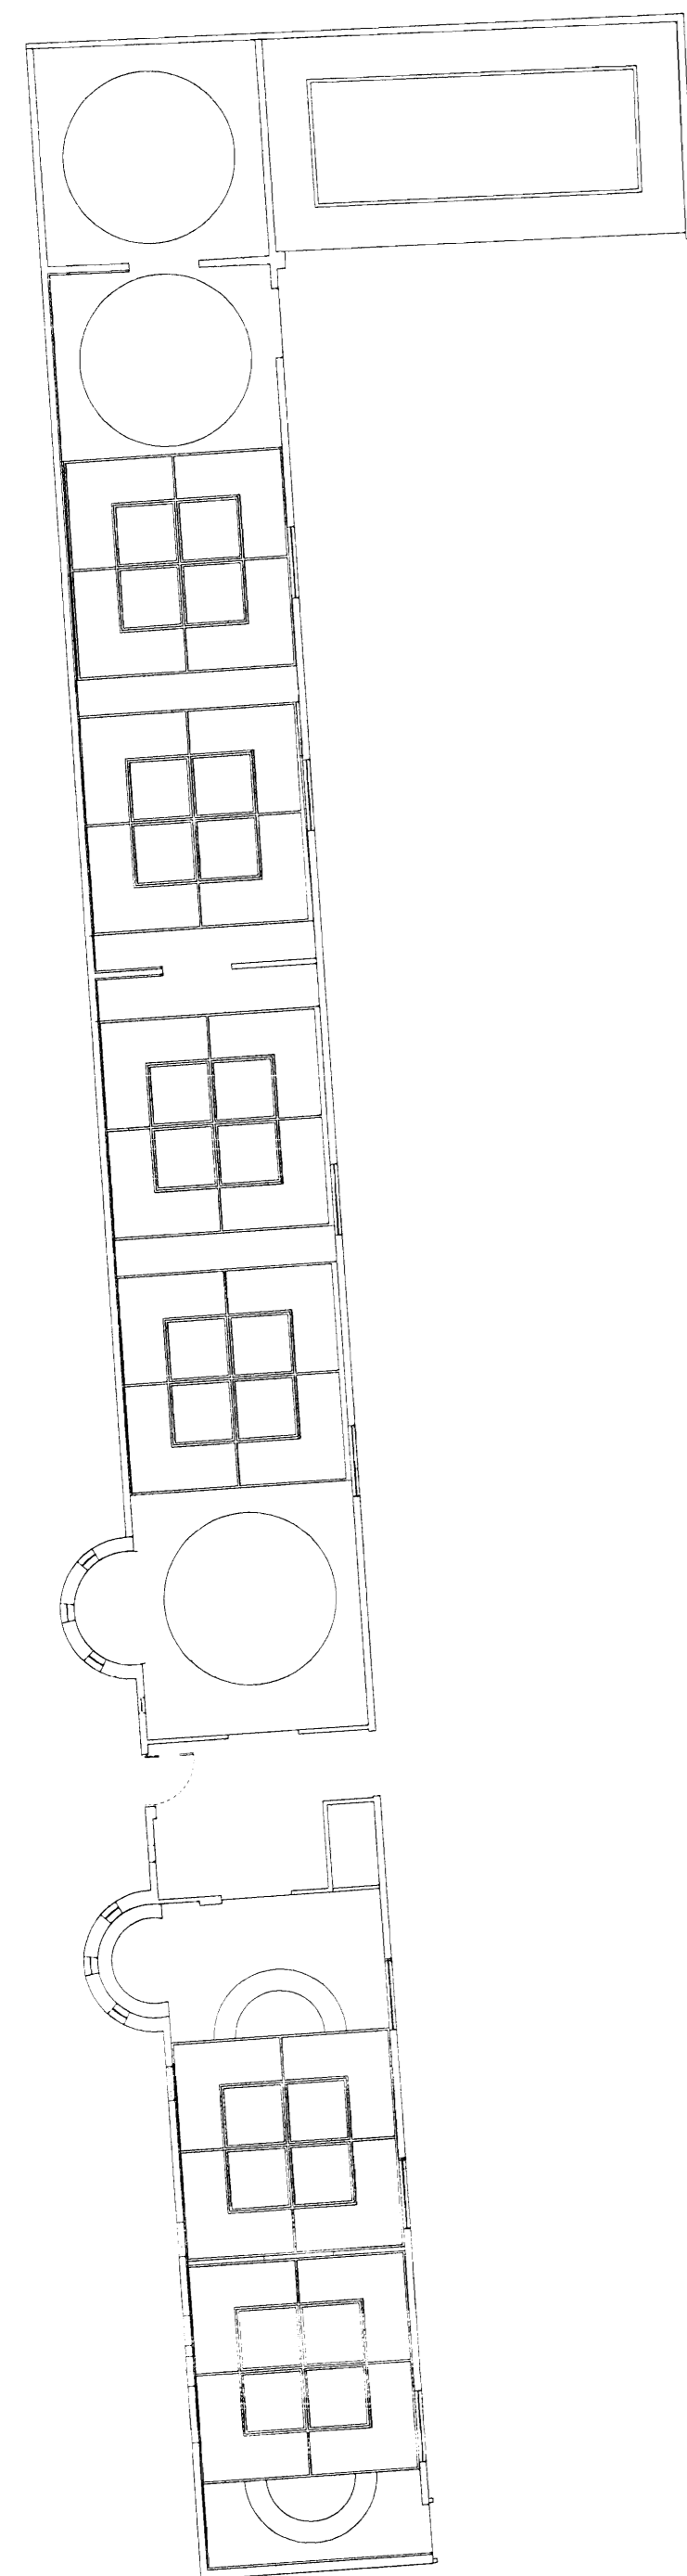


PLANTA DE DE CIELOS
Y RIELES DE ILUMINACIÓN
PROPUESTA ESC 1:200

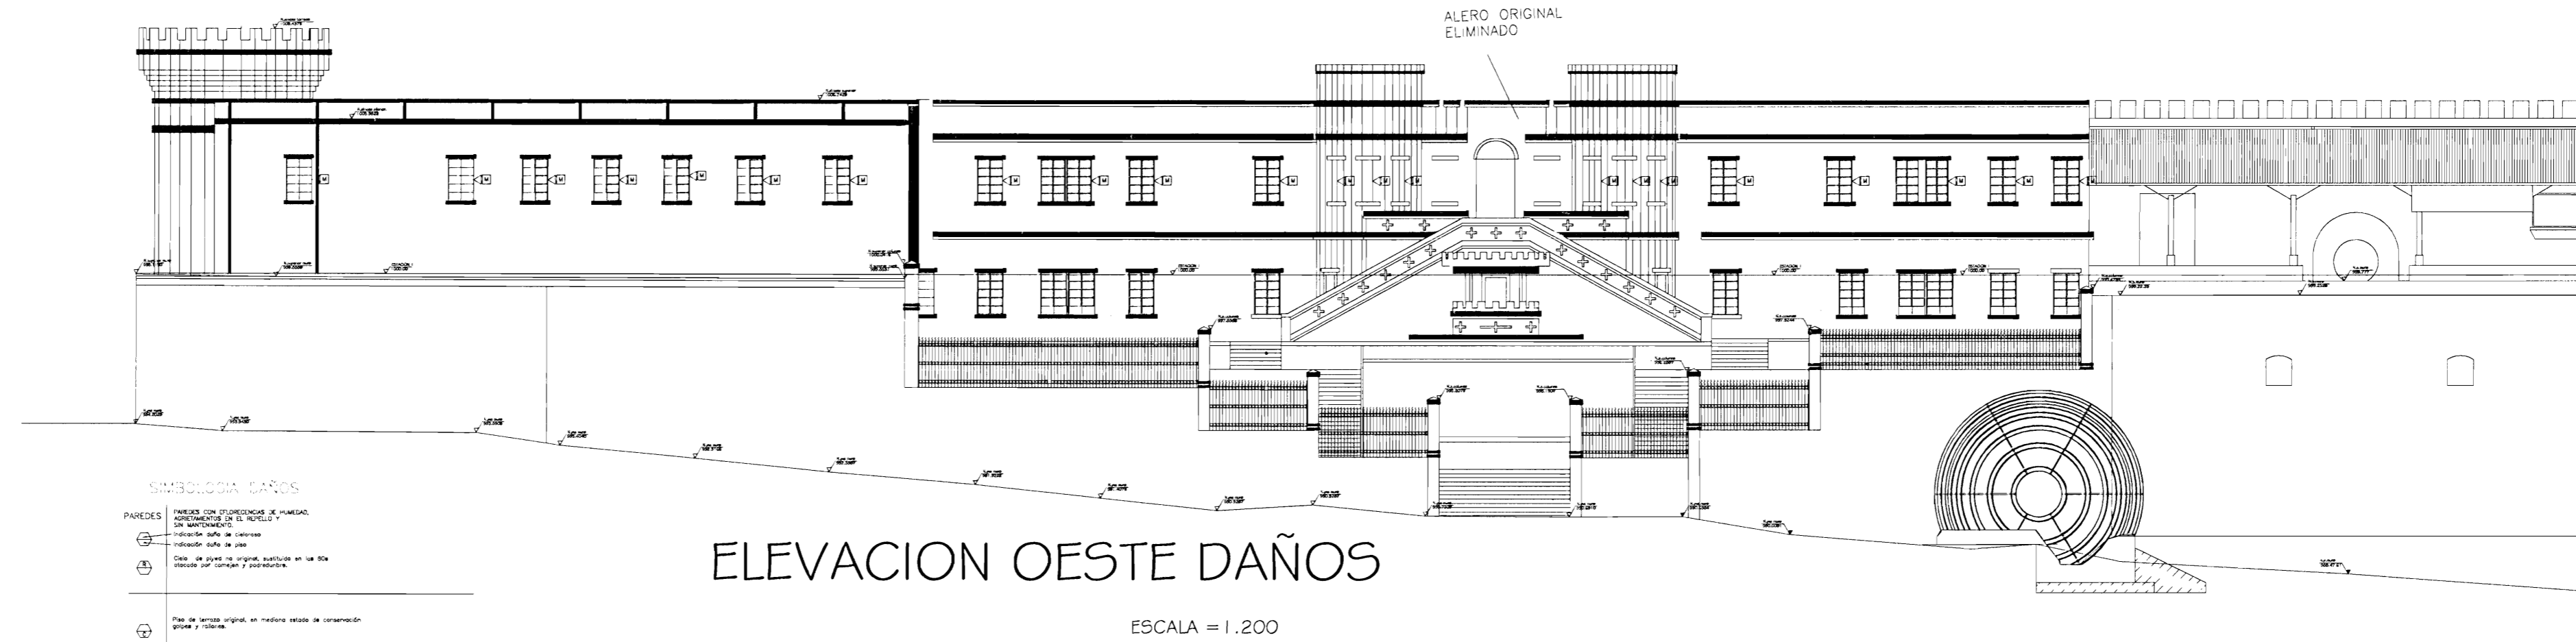

ELEVACION OESTE DAÑOS

ESCALA = 1.200


- SIMBOLOGIA DAÑOS**
- PAREDES**
- ⊖ Muros con deterioración de muros, deterioración de la estructura.
 - ⊕ Muros con deterioración de muros, deterioración de la estructura.
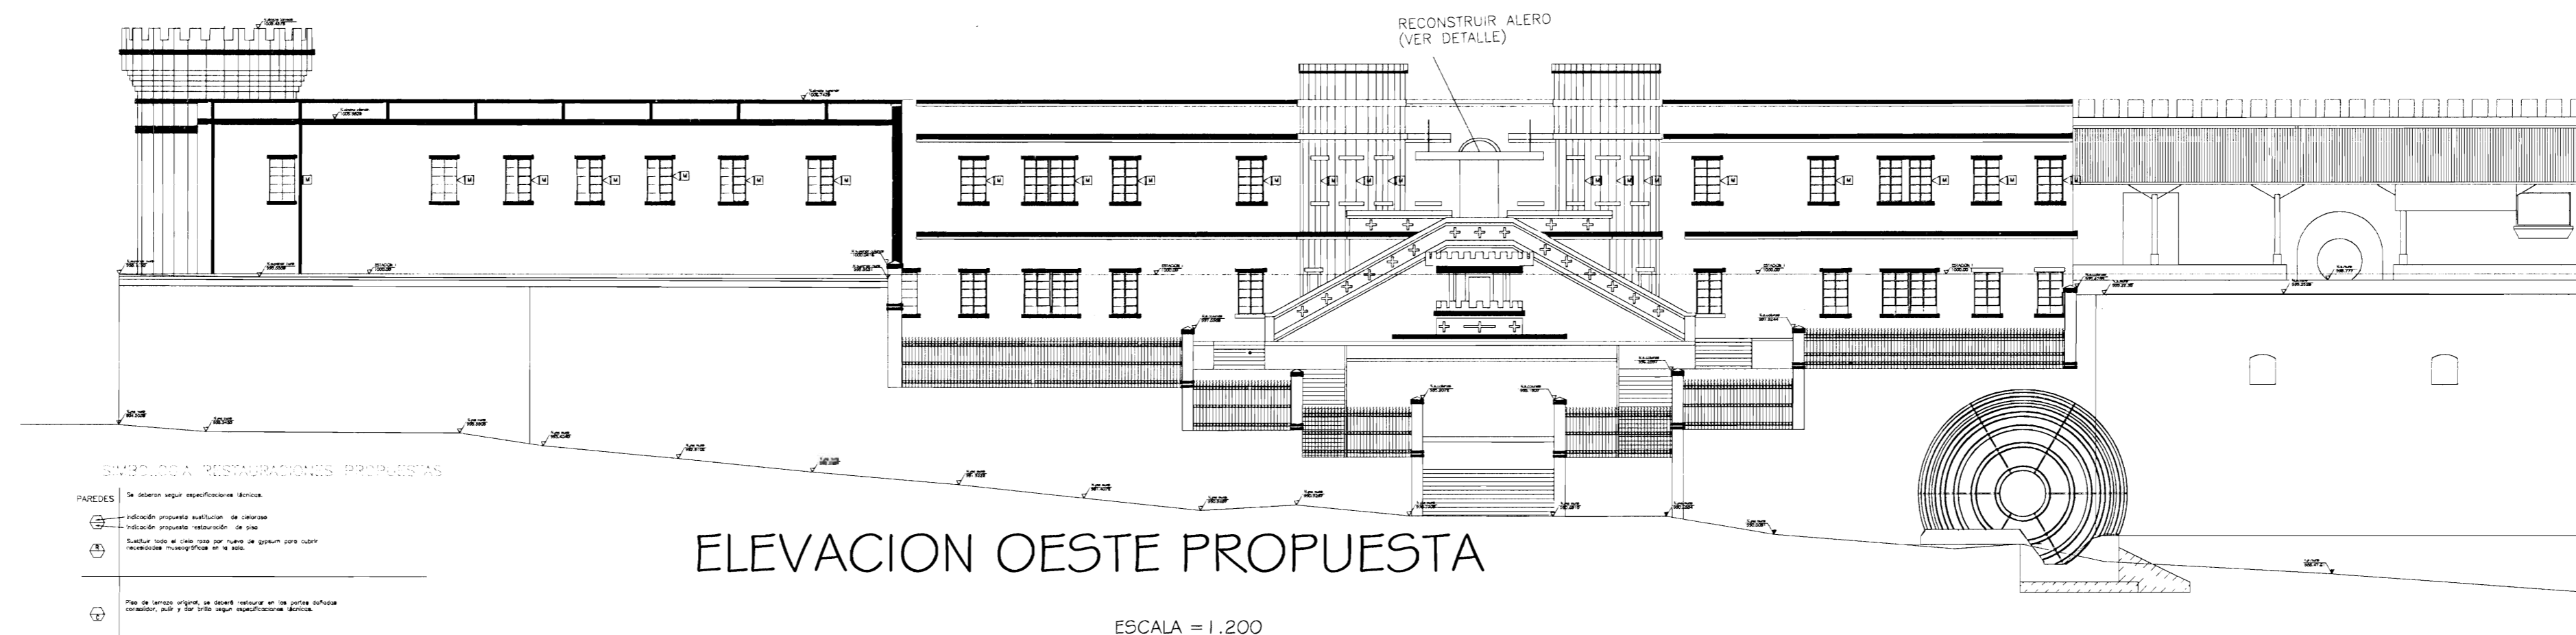

ELEVACION OESTE PROPUESTA


ESCALA = 1.200

- SIMBOLOGIA RESTAURACIONES PROPUESTAS**
- PAREDES**
- ⊖ Muros con deterioración de muros, deterioración de la estructura.
 - ⊕ Muros con deterioración de muros, deterioración de la estructura.
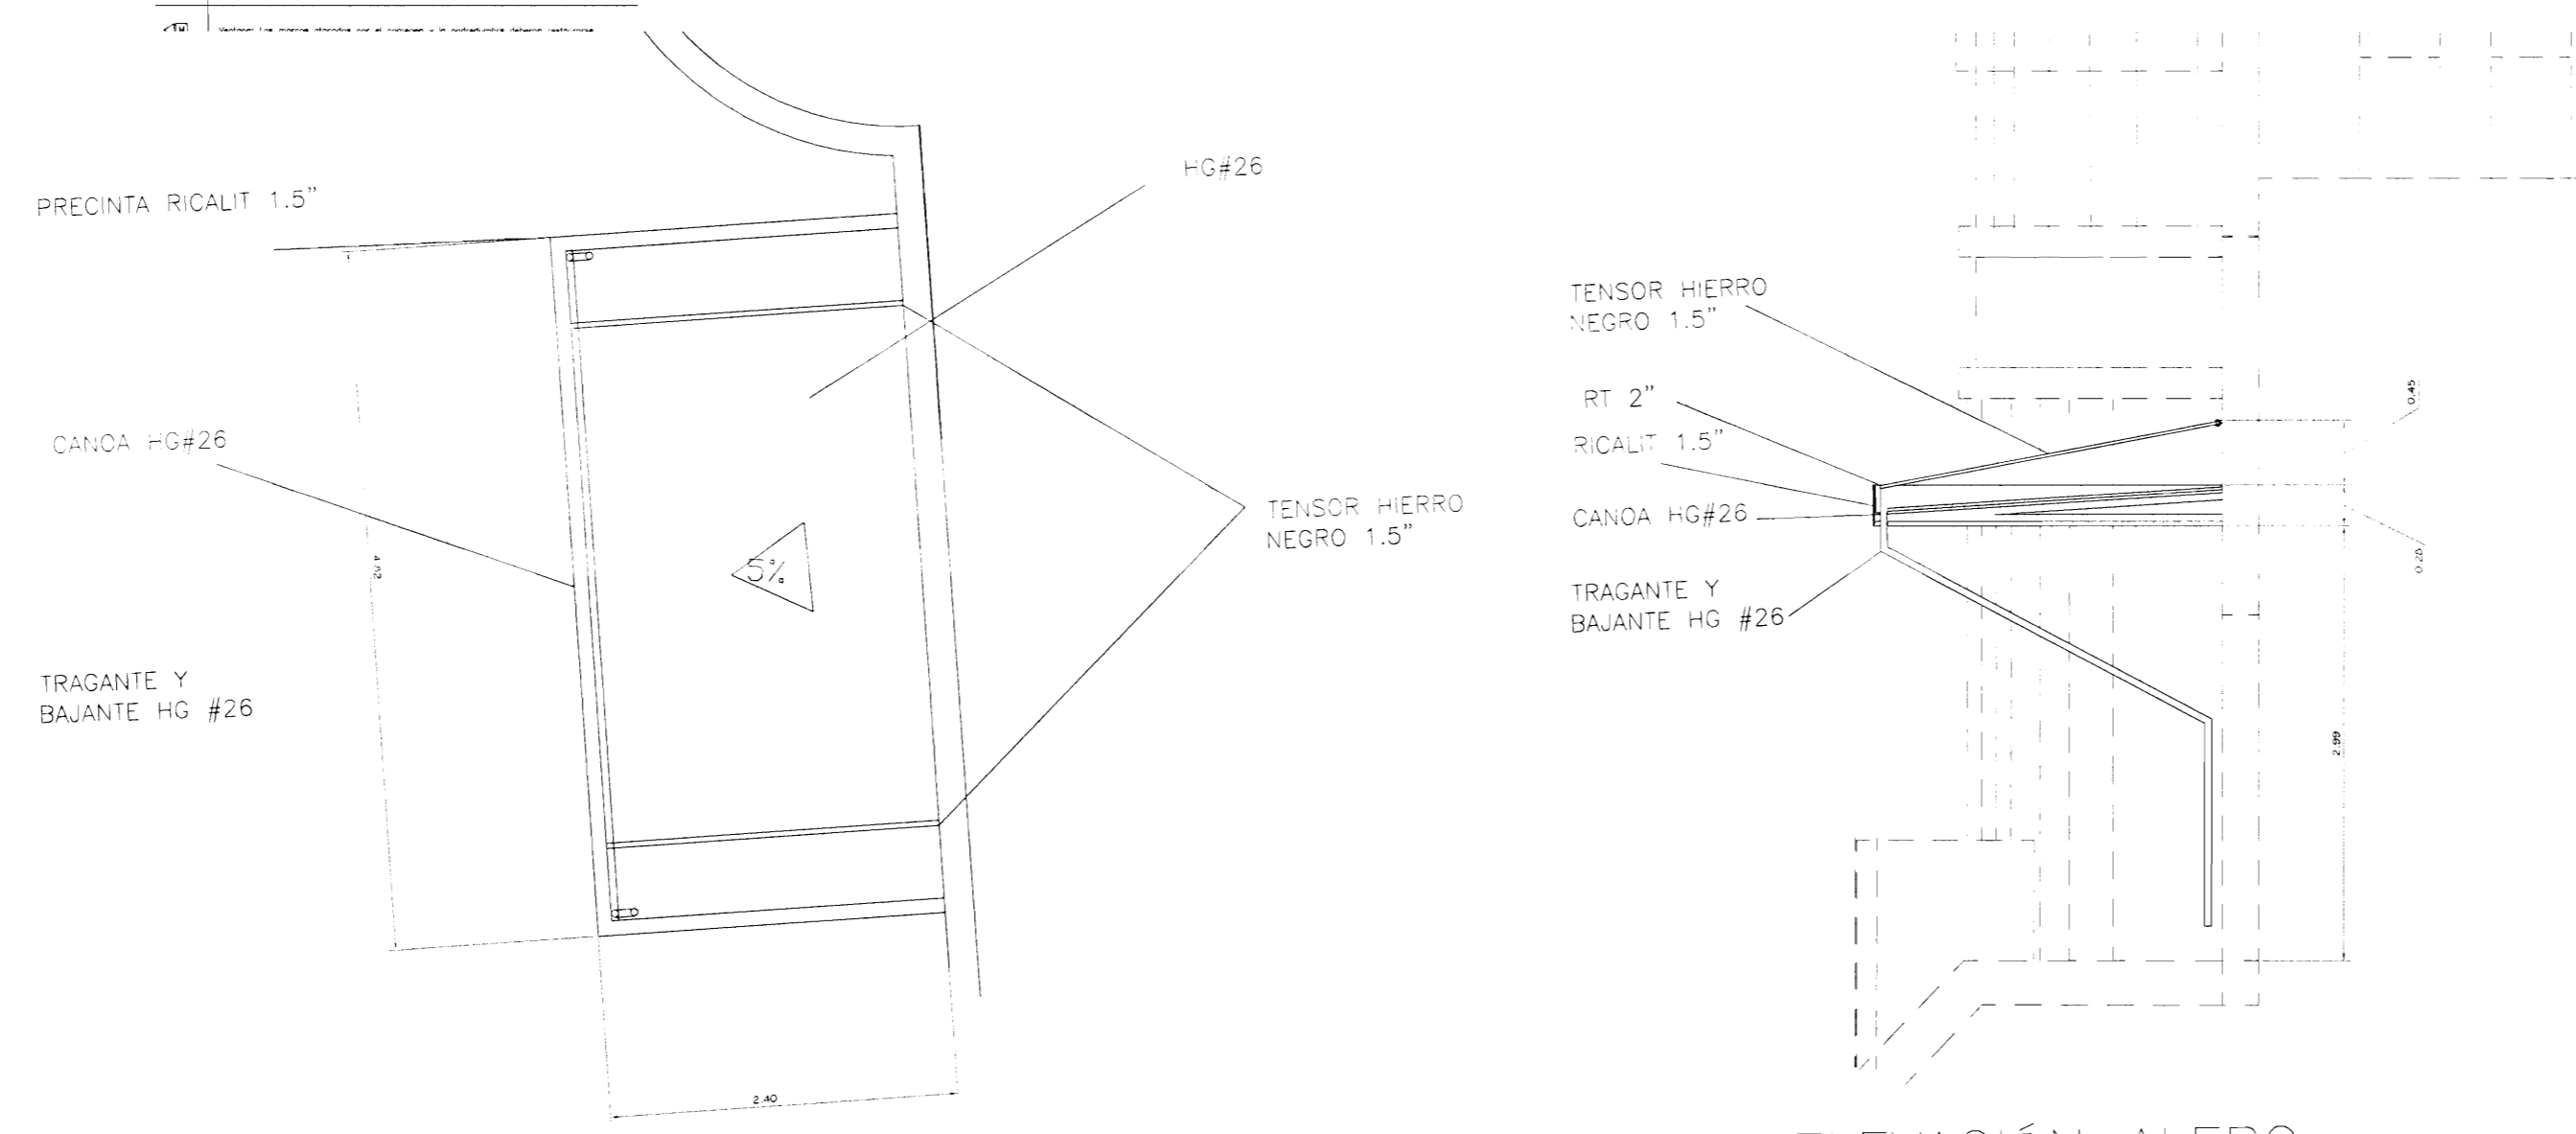

DETALLE PLANTA ALERO ESC 1:50

DETALLE ELEVACIÓN ALERO ESC 1:50

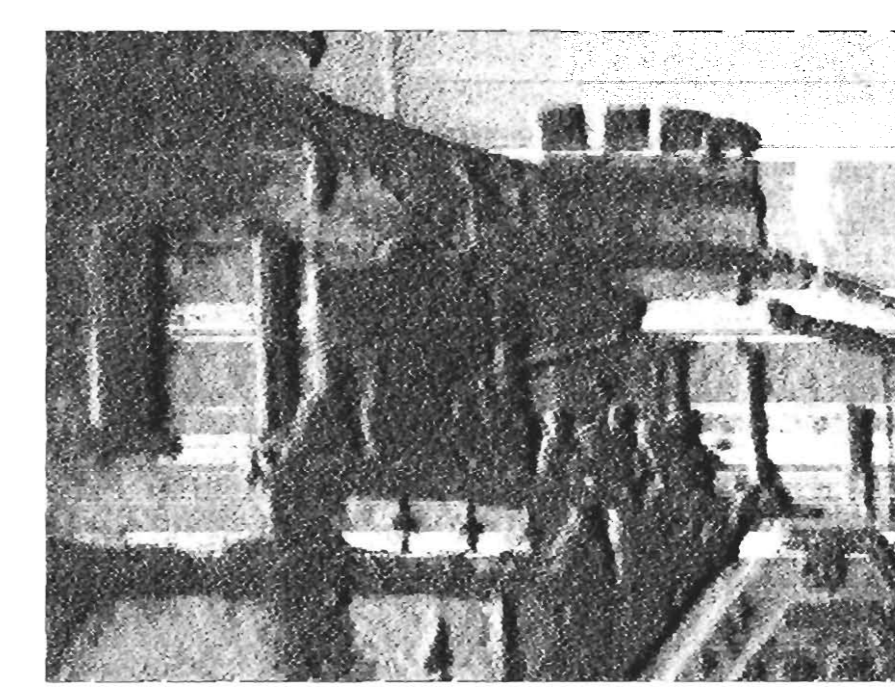

FOTOGRAFÍA
ANTES 1948

APROBACION COMISION REVISORA DE PERMISOS DE CONSTRUCCION:		No. PERMISO
PROYECTO: RESTAURACION MUSEO NACIONAL DE COSTA RICA		
PROPIETARIO: UNIVERSIDAD DE COSTA RICA		
PROVINCIA SAN JOSÉ	CANTON SAN JOSÉ	DISTRITO CATEDRAL
PROFESIONAL RESPONSABLE DISEÑO ARQUITECTONICO: ARQ. RONALD QUESADA CHAVES. FIRMA: _____ REG. A-10496		
PERMISO CICOPAC: FIRMA: _____ REG. _____		
INGENIEROS RESPONSABLES :		
PROFESIONAL RESPONSABLE DISEÑO ESTRUCTURAL: FIRMA: _____		
PROFESIONAL RESPONSABLE DIRECCION TECNICA: FIRMA: _____		
INFORMACION DEL REGISTRO PUBLICO: PROPIETARIO: UNIVERSIDAD DE COSTA RICA CEDULA: 4-000-042149-36 N° CATASTRO: 116796 PROTOCOLO TOMO: 1354 ES PARTE DEL FOLIO REAL: 377		
CONTENIDO: INDICADO		
ESCALA INDICADAS	FECHA ABRIL 2010	LAMINA 3
		3