

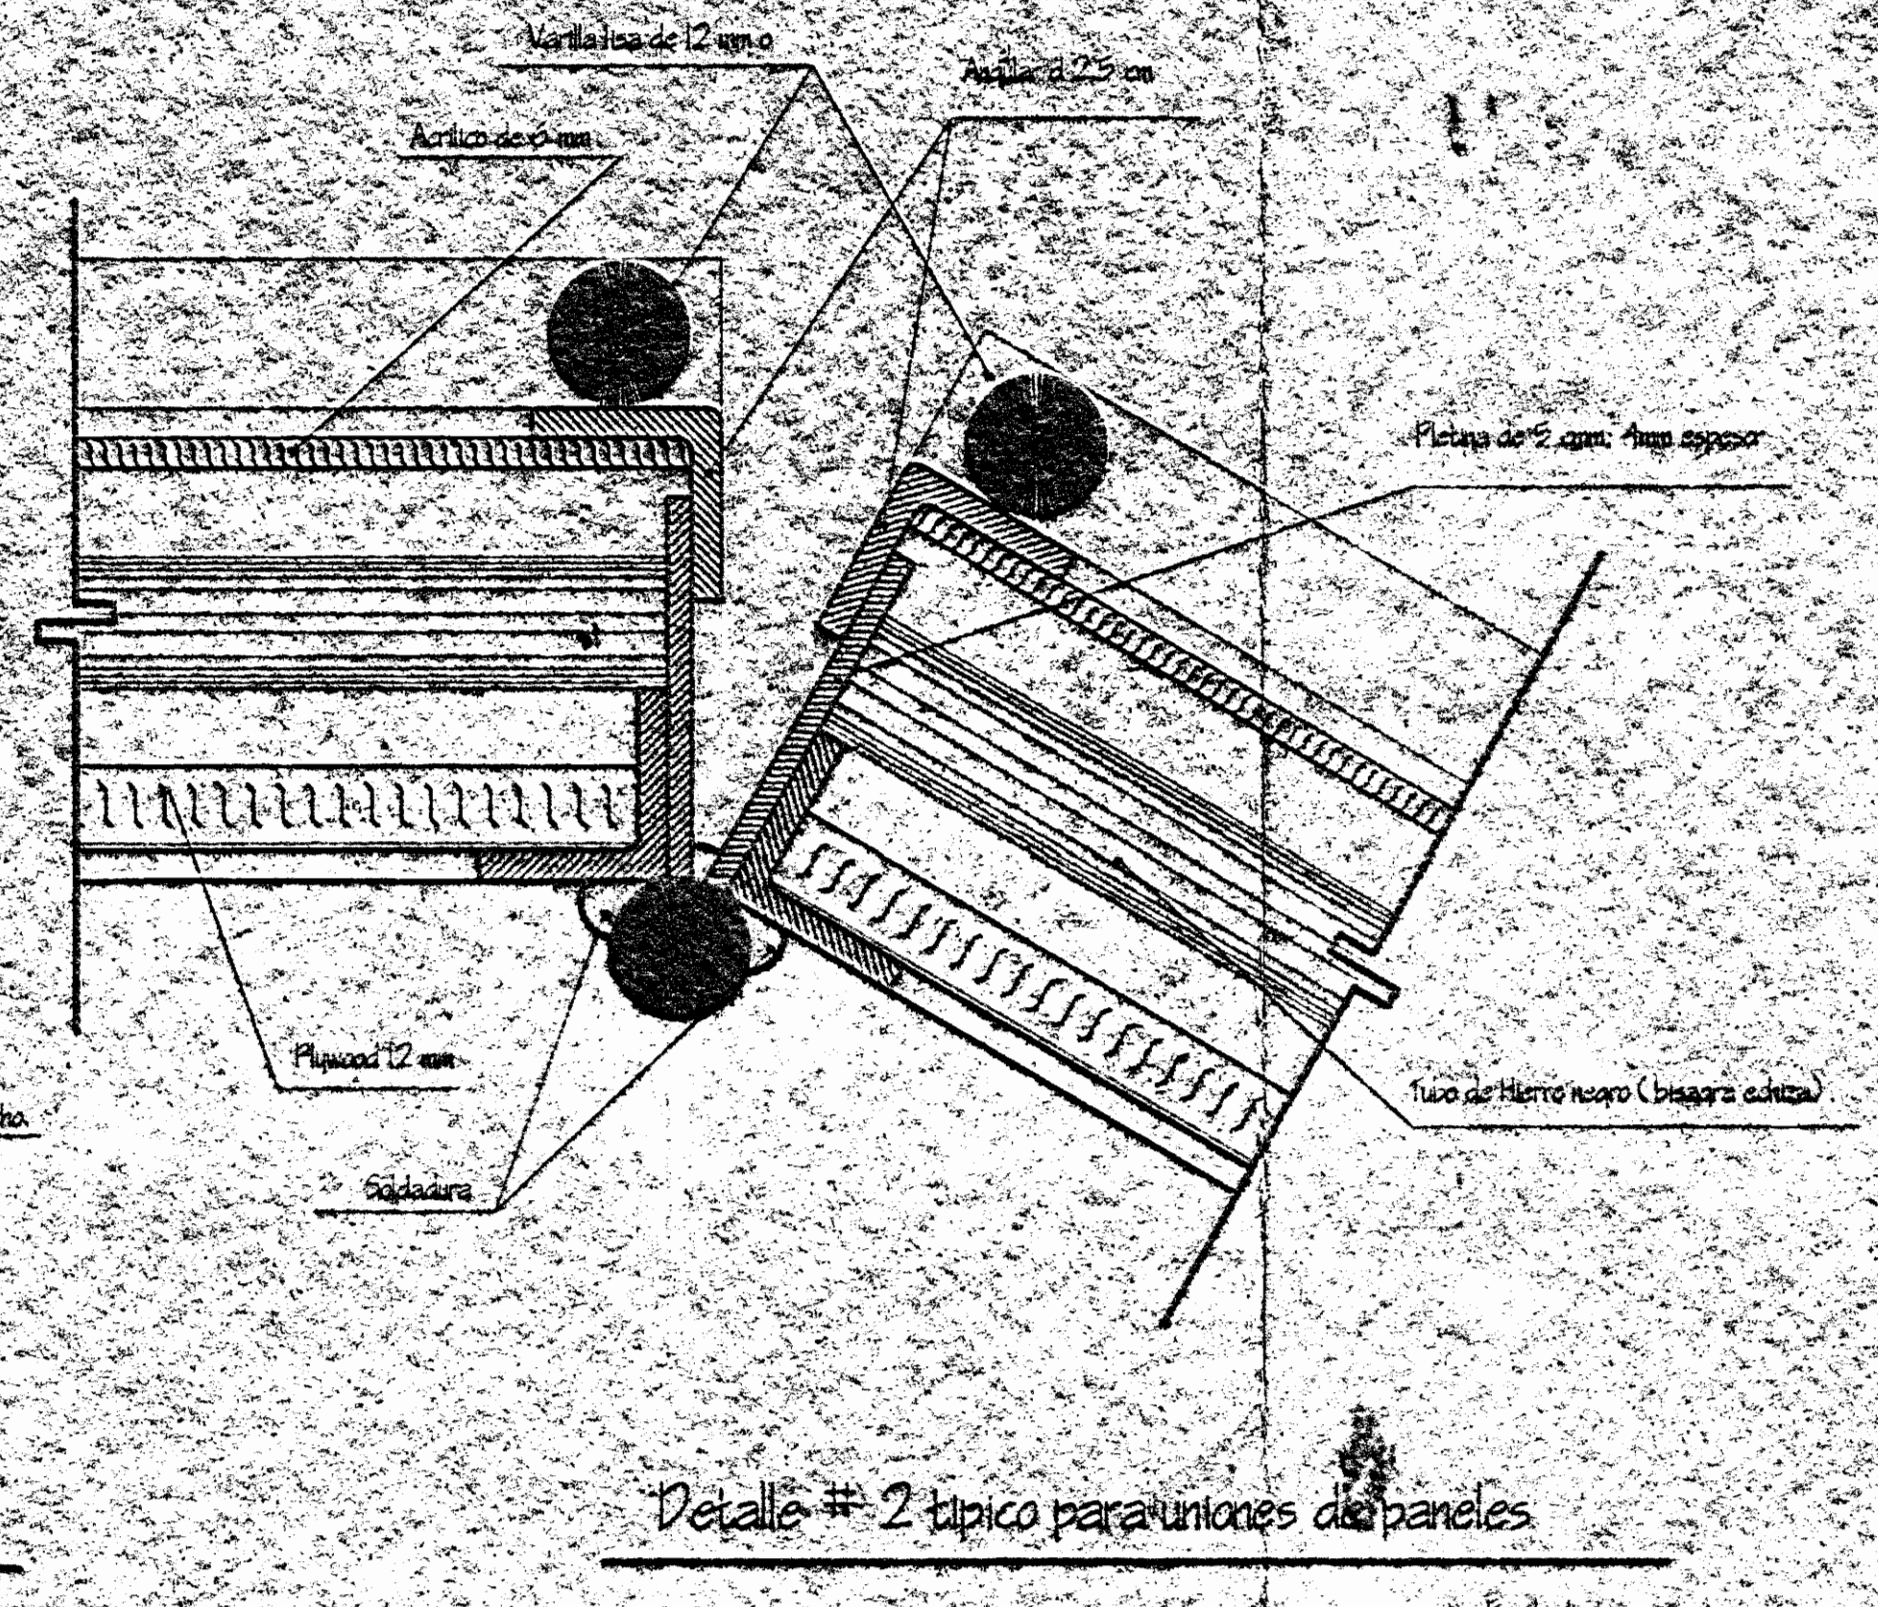
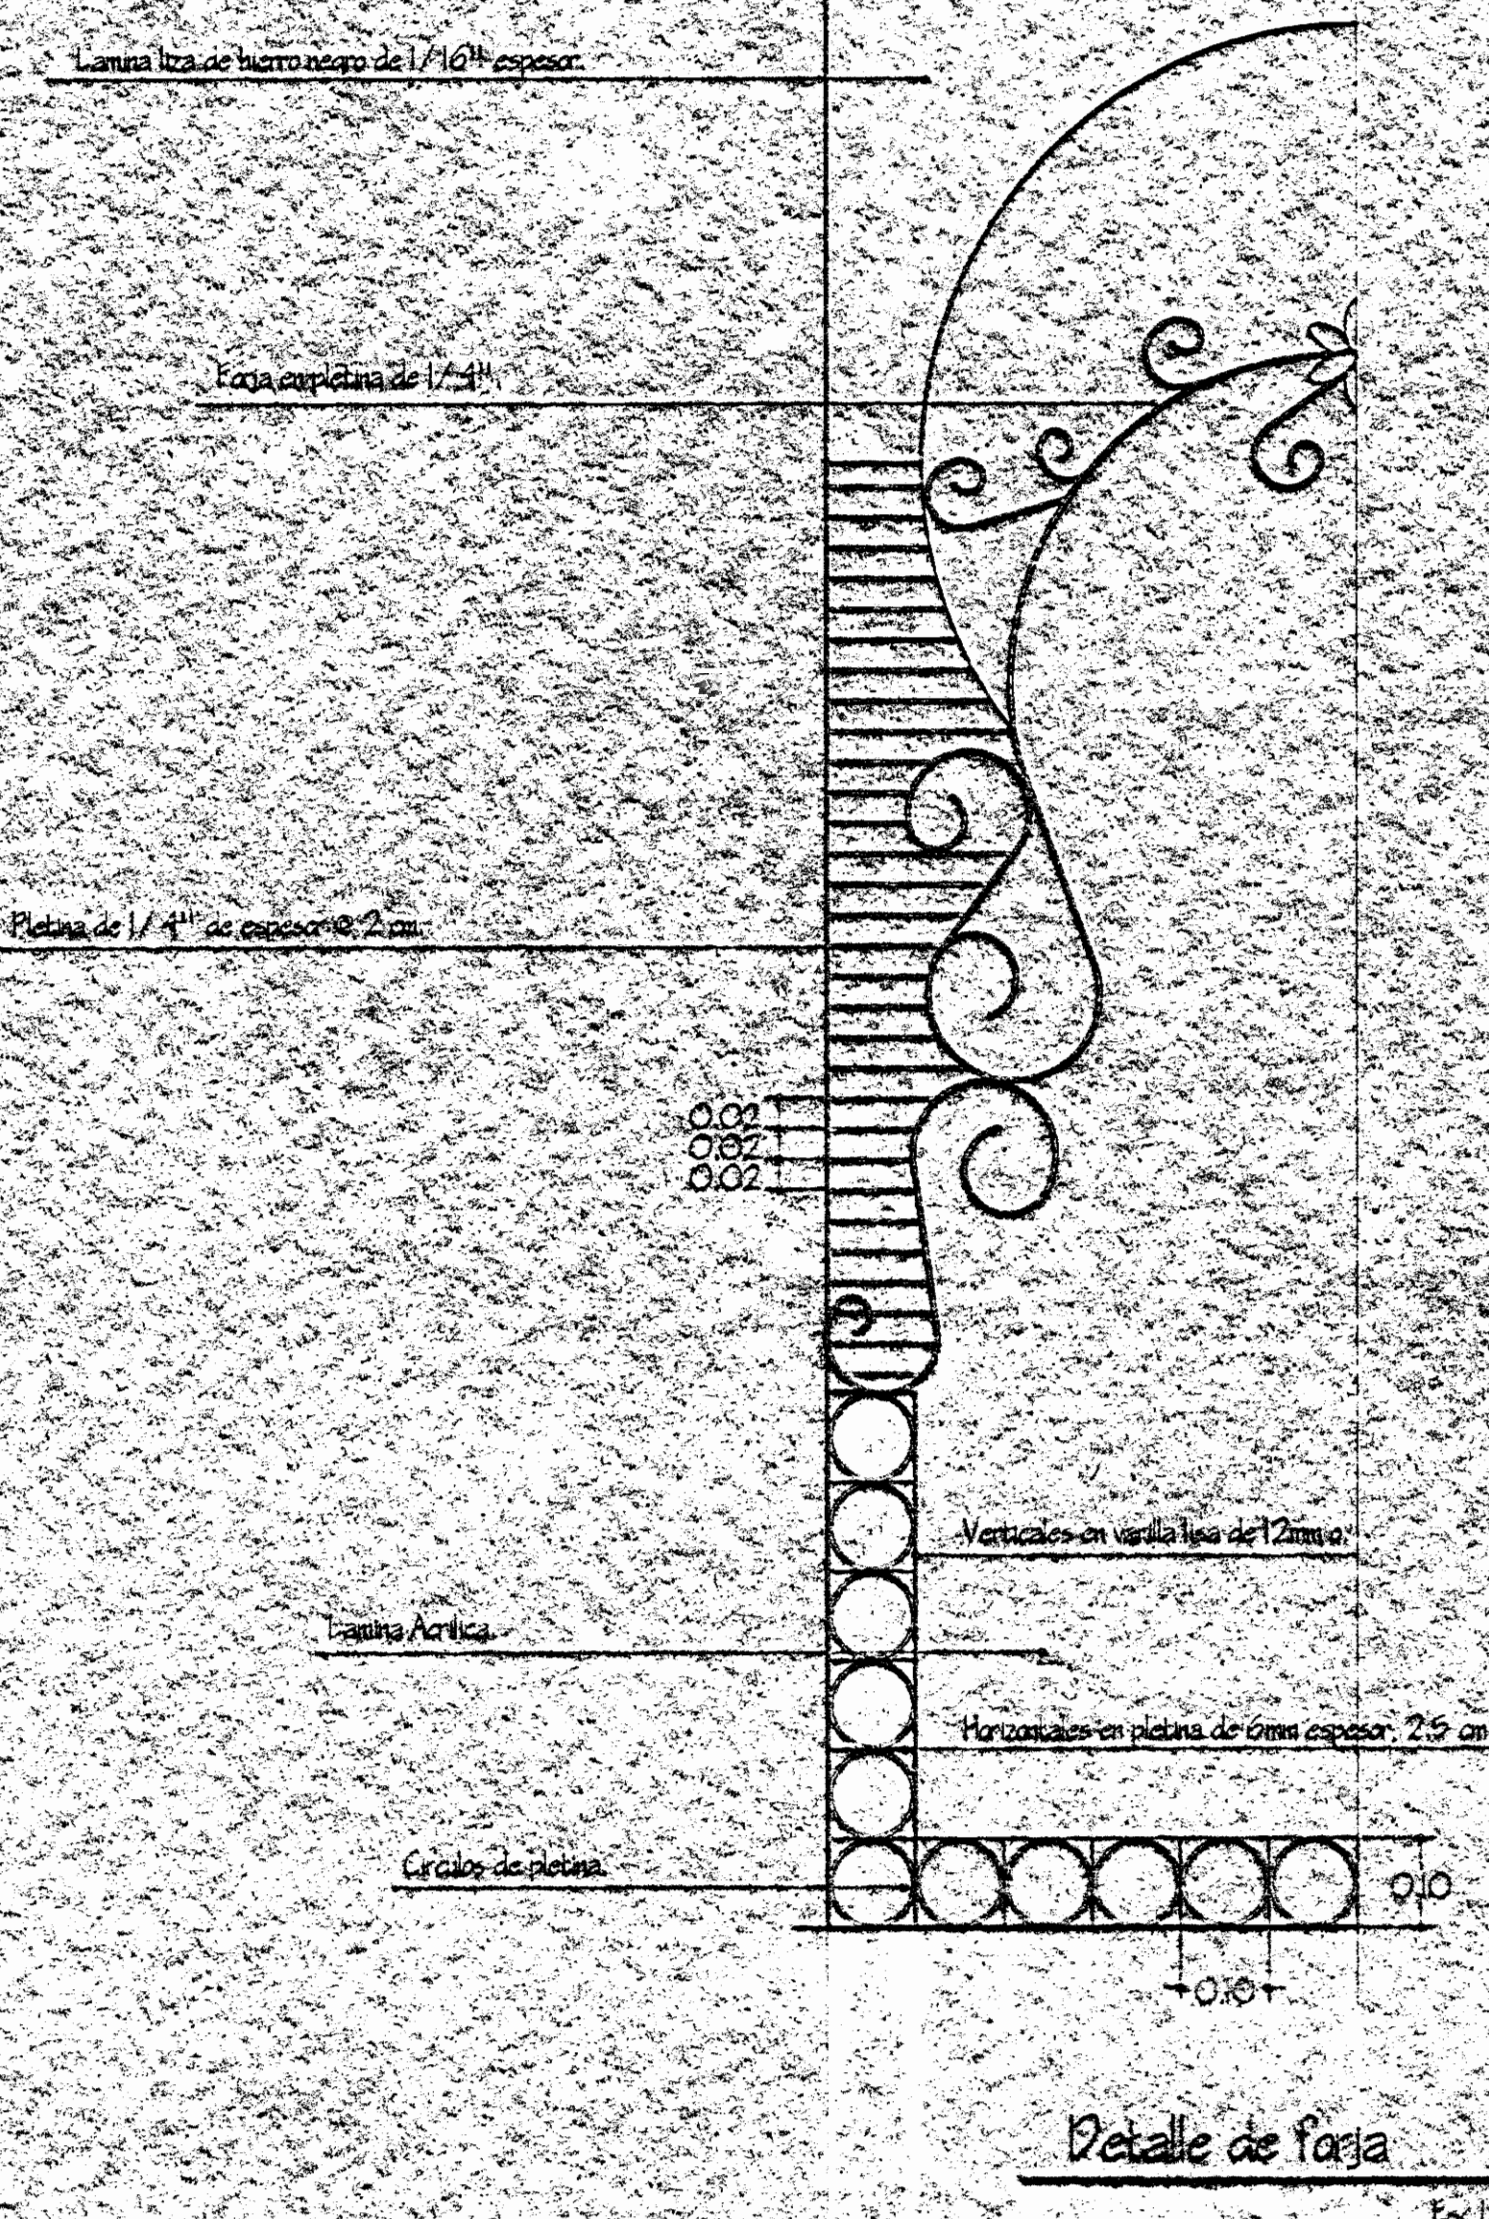
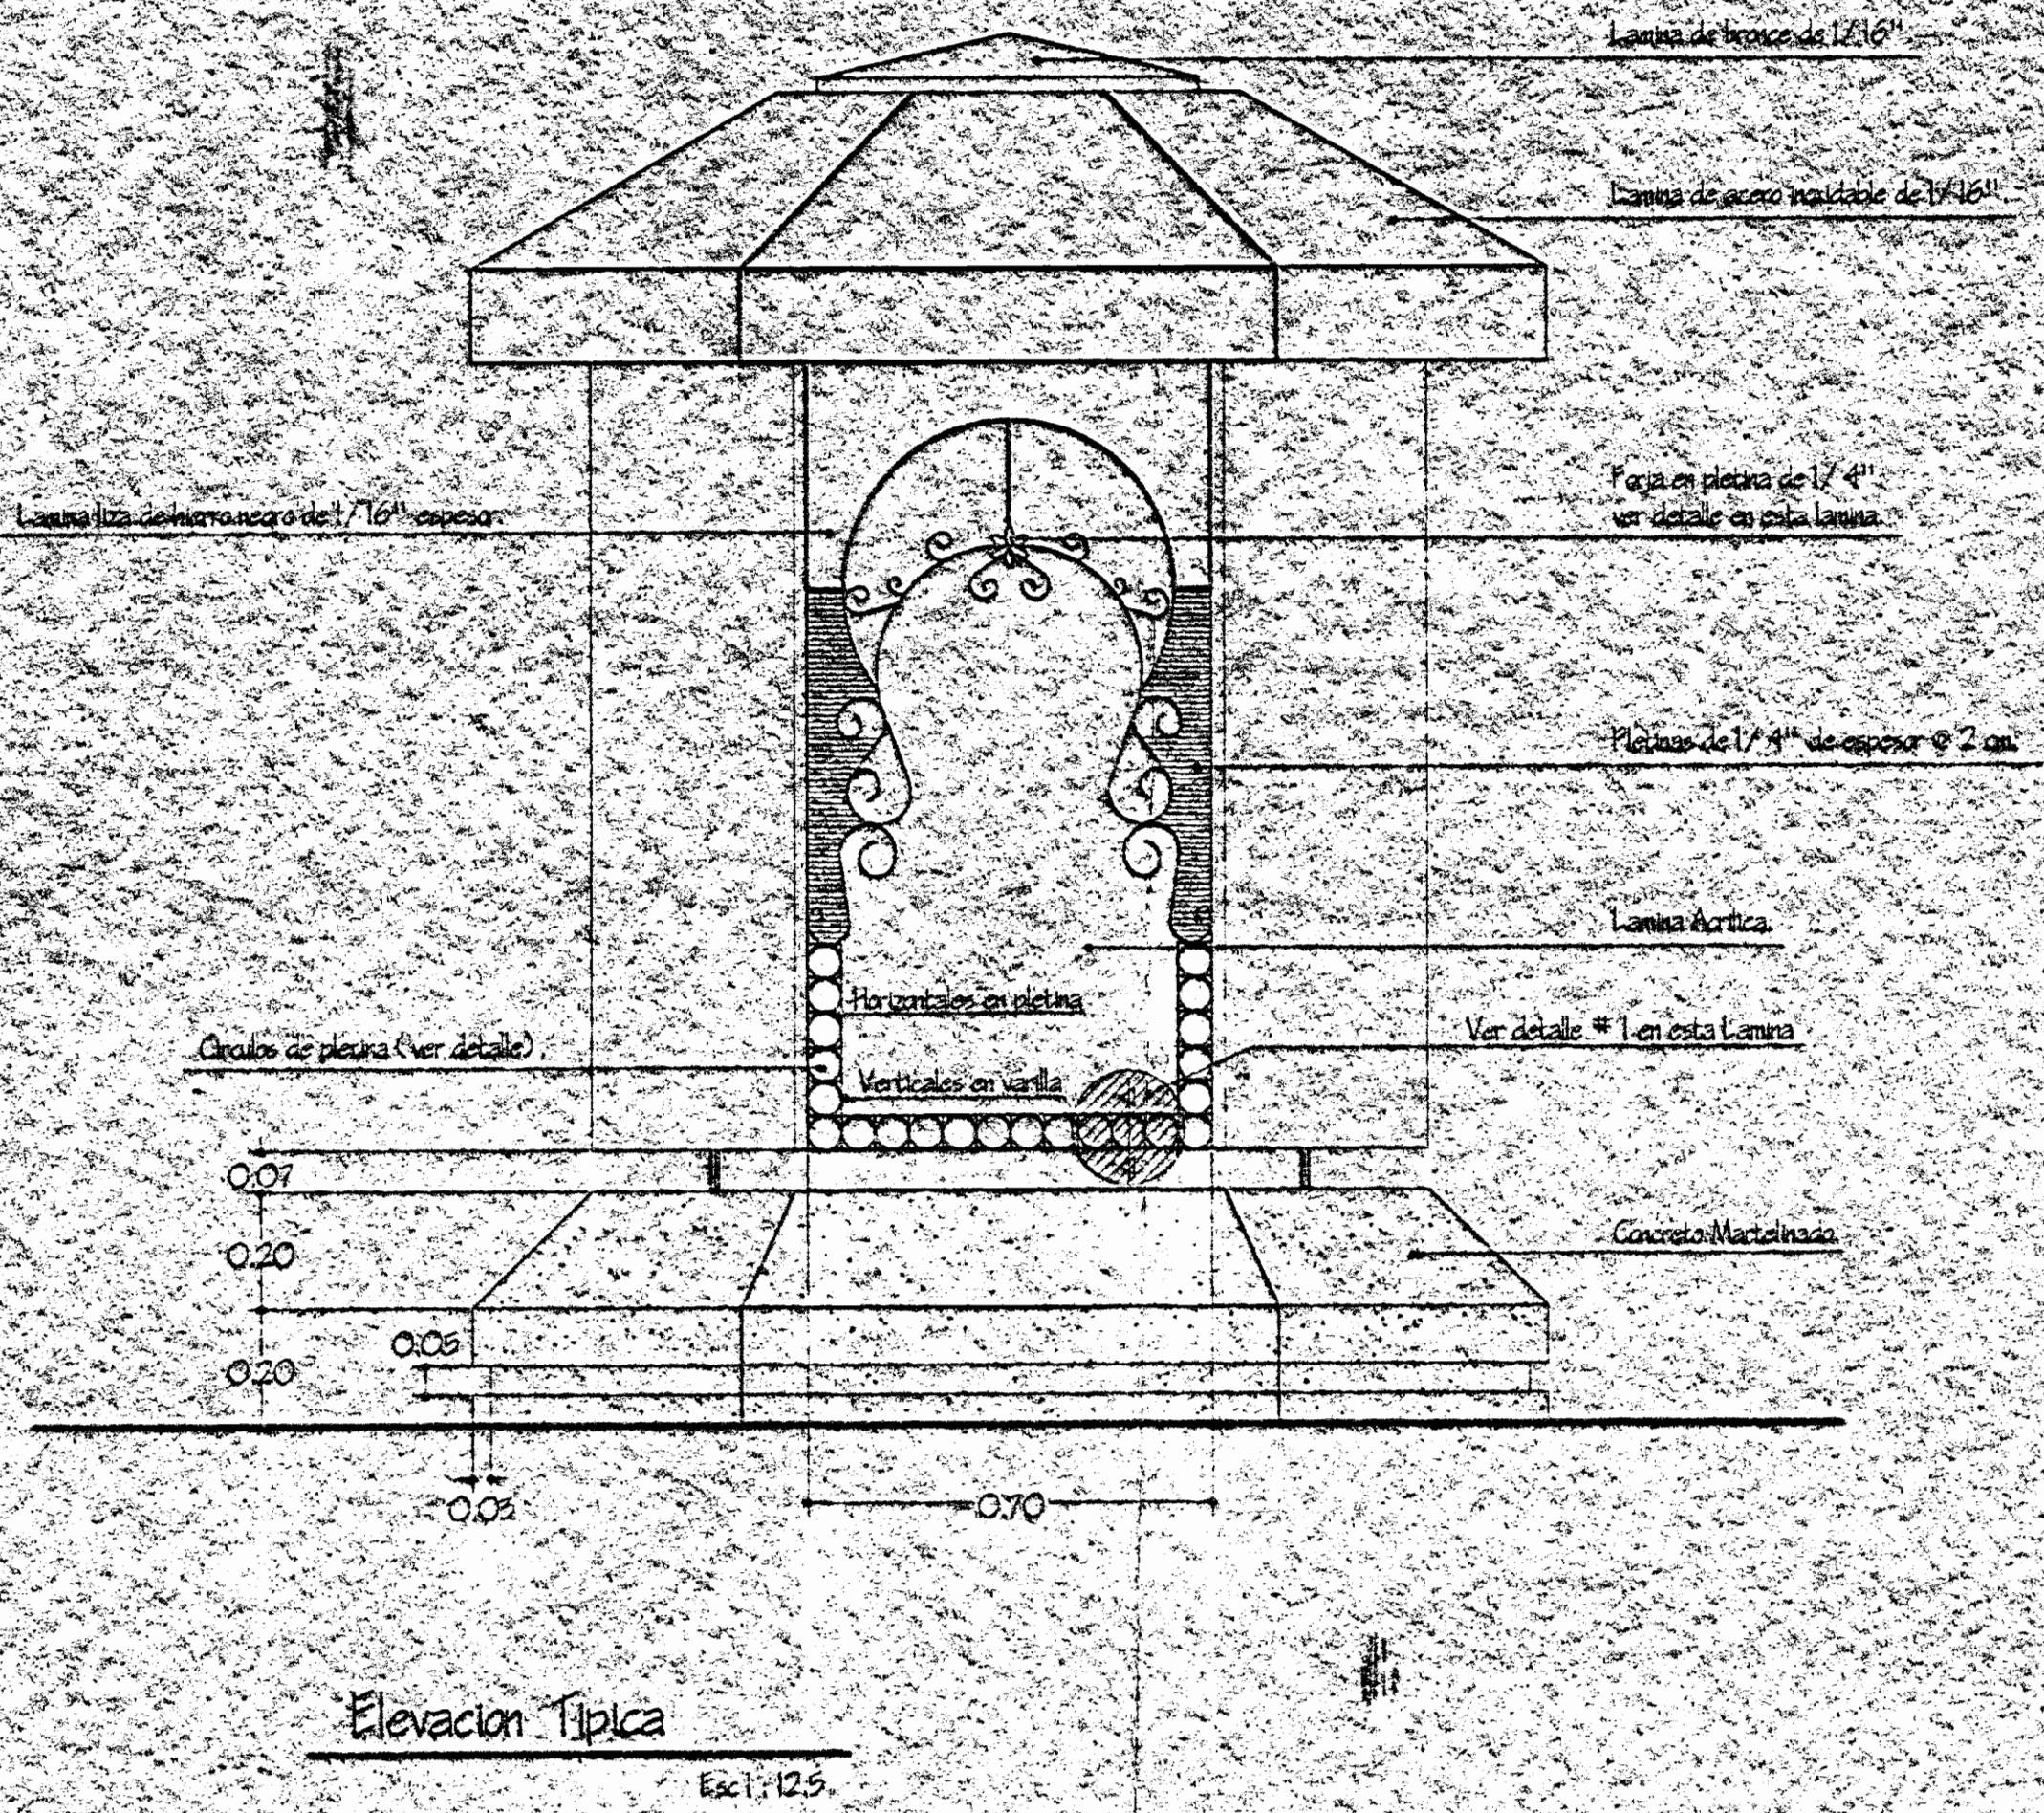
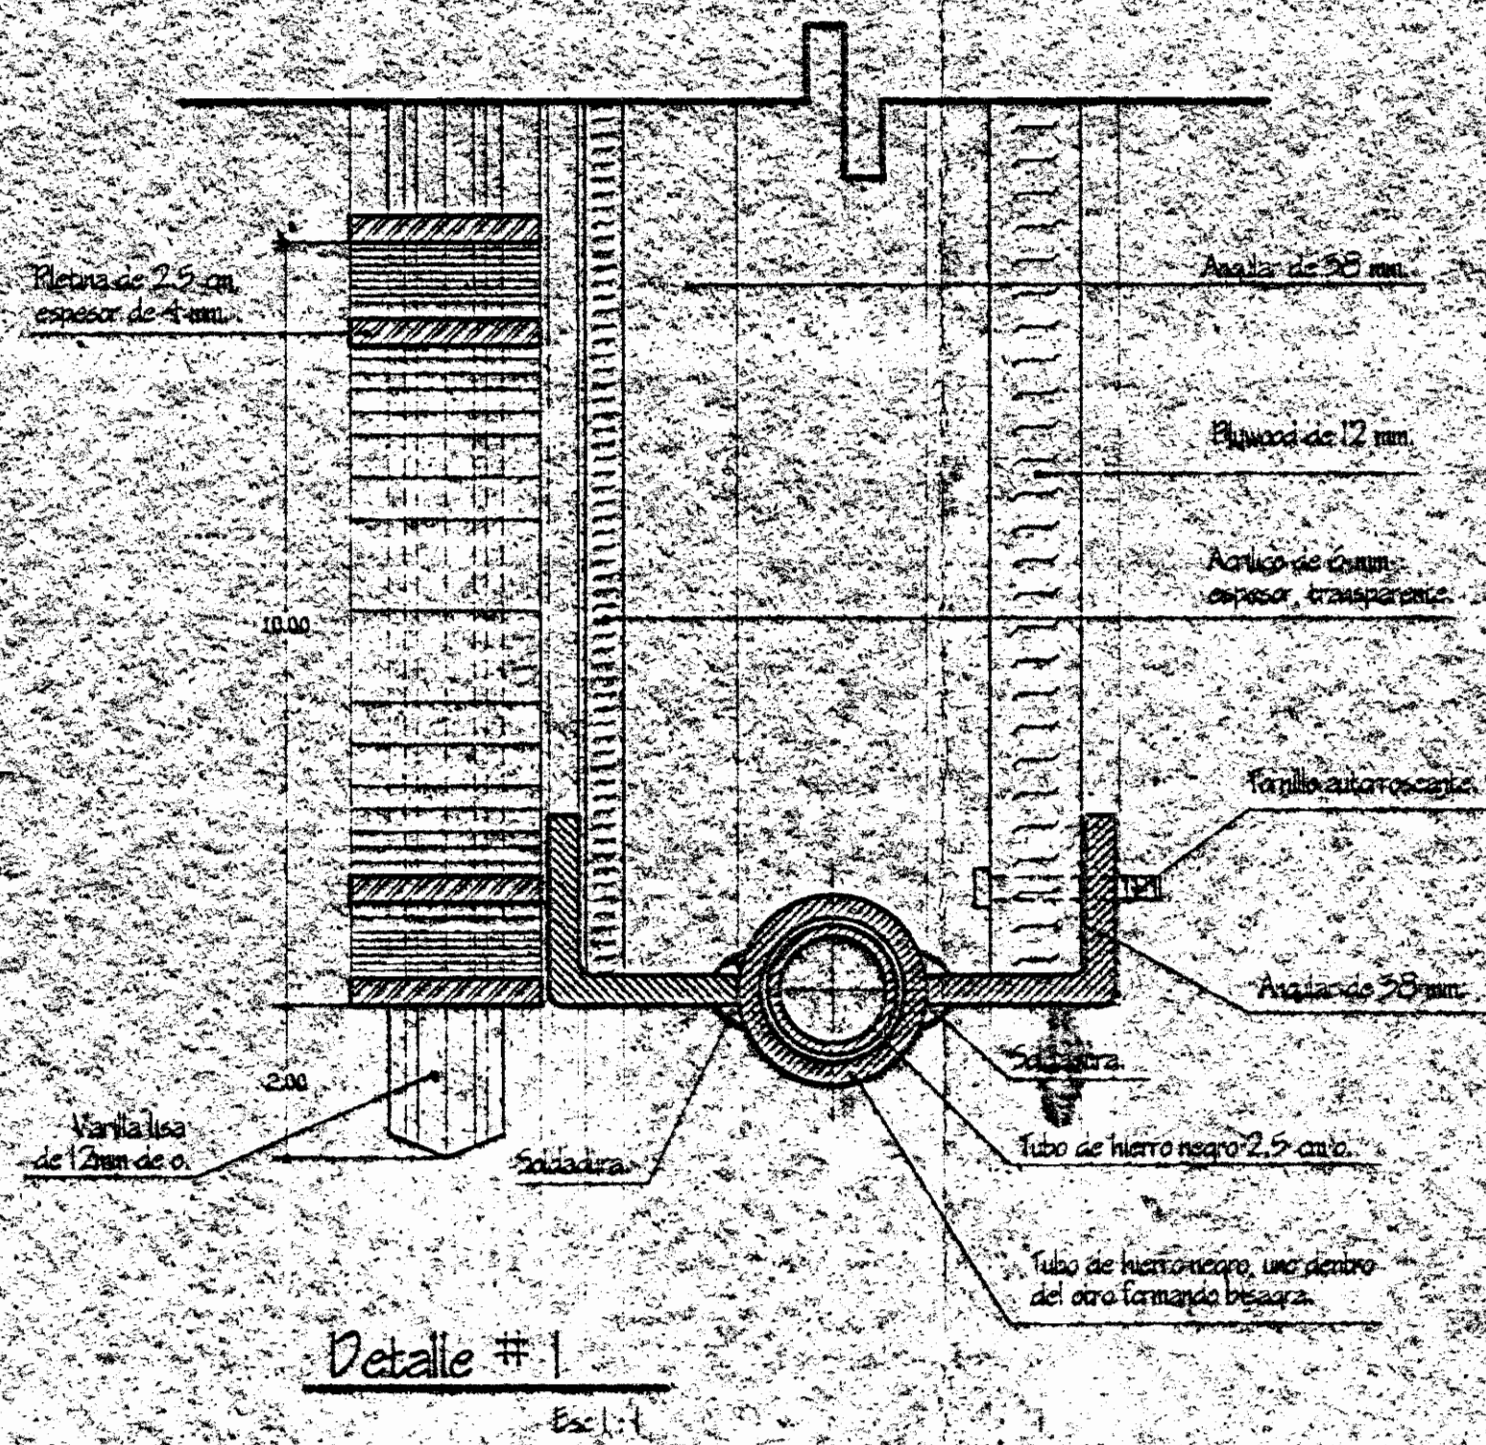


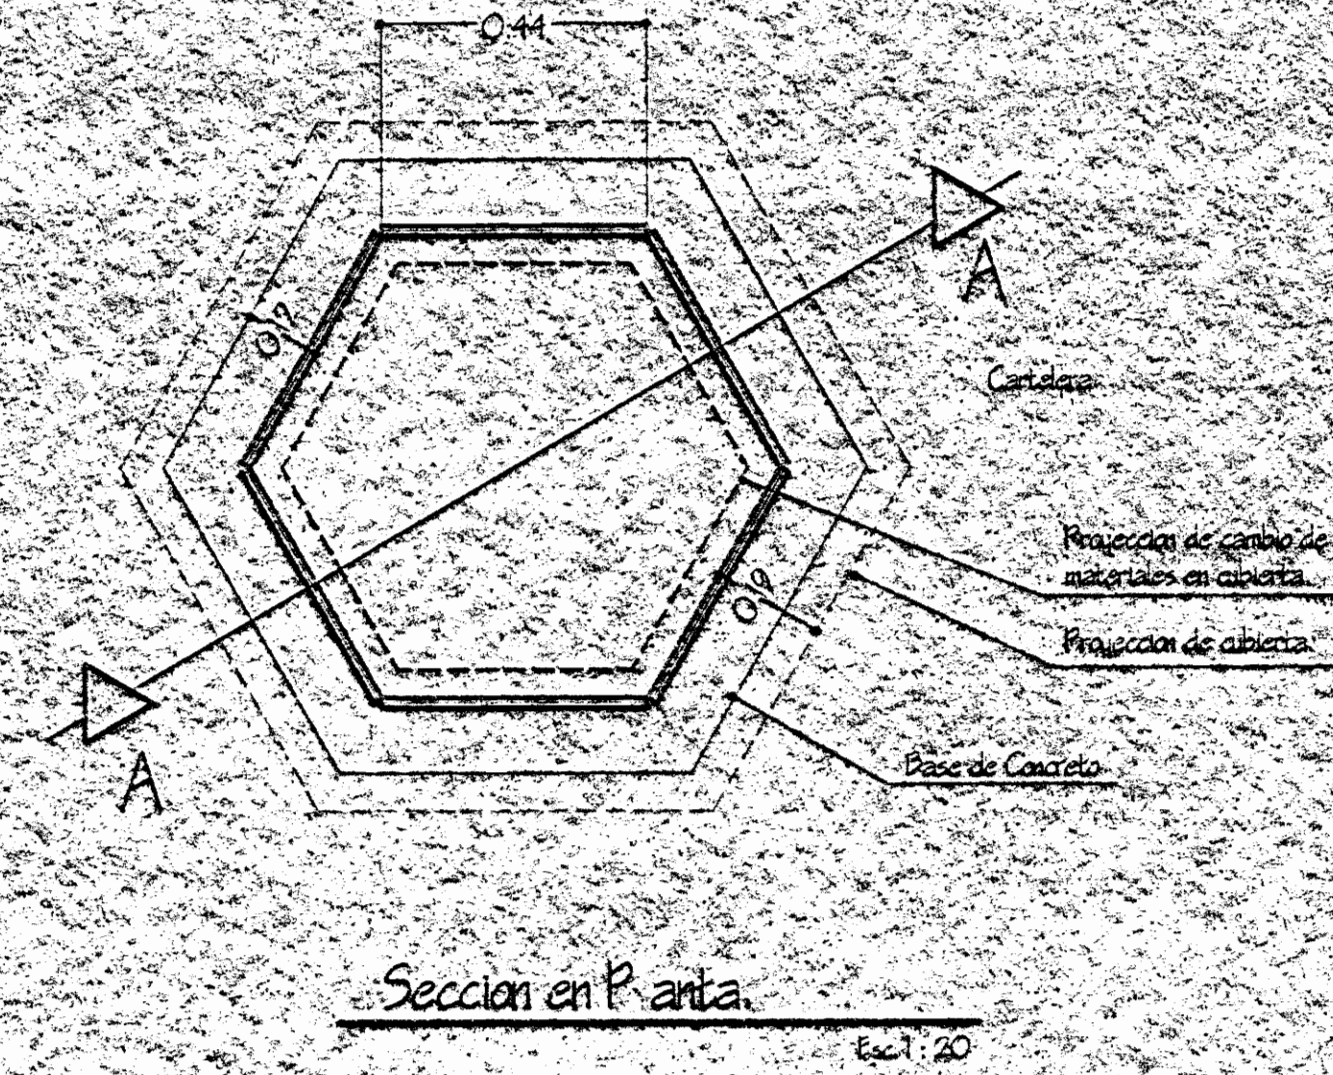

TEATRO NACIONAL

REMODELACION DEL PARQUE  
JUAN MORA FERNANDEZ

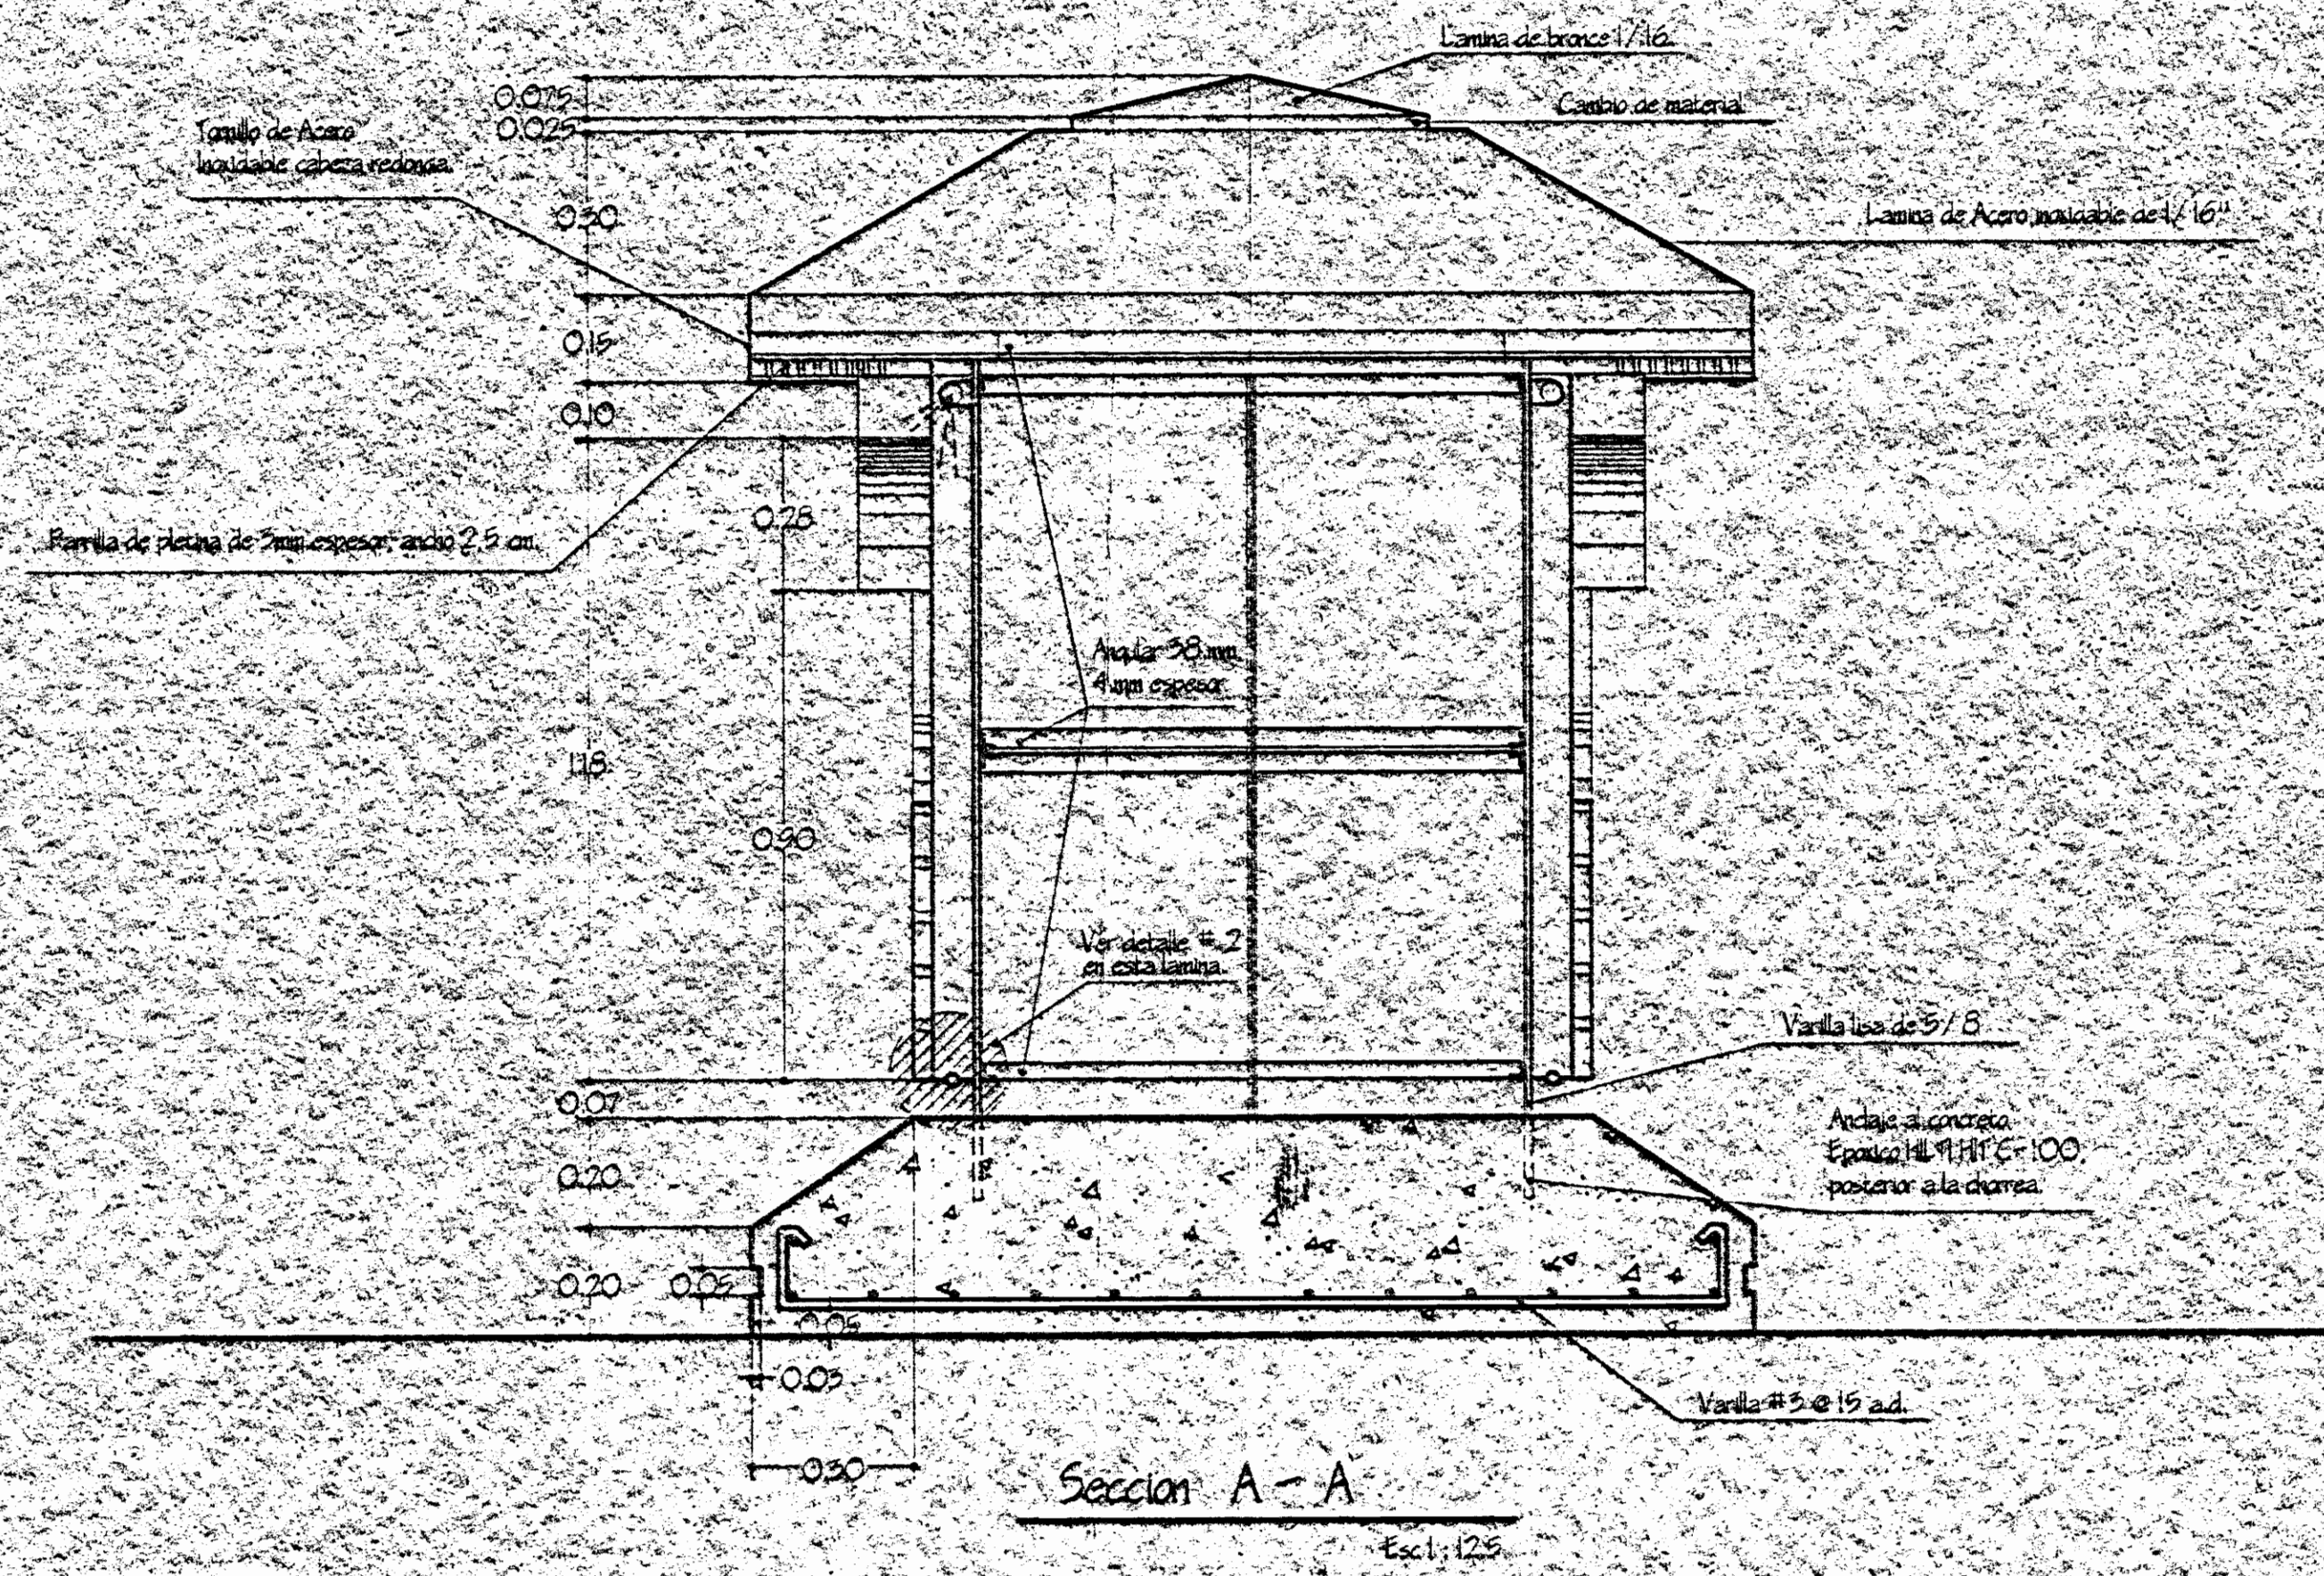

Diseñadora:  
**Graciela Moreno Ulloa**

Departamento de Restauración  
Jefe de departamento:

Arquitecto: **Erick Chavez Chavez**

Diseño de proyecto:  
Arquitecto: **William Mora Quesada**

Fecha: \_\_\_\_\_ Lugar: \_\_\_\_\_