
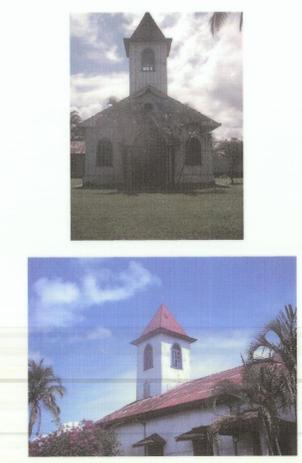


SIMBOLOGIA


	ÁREA CON ALTERACIÓN DE PISO
	ÁREA SIN ALTERACIÓN
	ÁREA CONSIDERAR EN RESTAURACIÓN FUTURA
	VENTANAS CON FALTANTE DE VIDRIOS

ACABADOS ESTADO ACTUAL


PISOS		CIELOS		PAREDES	
	SIN DEFINIR		SIN DEFINIR		ESTRUCTURA DE MADERA FORRO LAM. ONDULADA MADERA
	SIN DEFINIR		ESTRUCTURA DE MADERA FORRO LAM. ONDULADA MADERA		ESTRUCTURA DE MADERA FORRO LAM. ONDULADA MADERA
	SIN DEFINIR		ESTRUCTURA DE MADERA FORRO LAM. ONDULADA MADERA		ESTRUCTURA DE MADERA FORRO LAM. ONDULADA MADERA

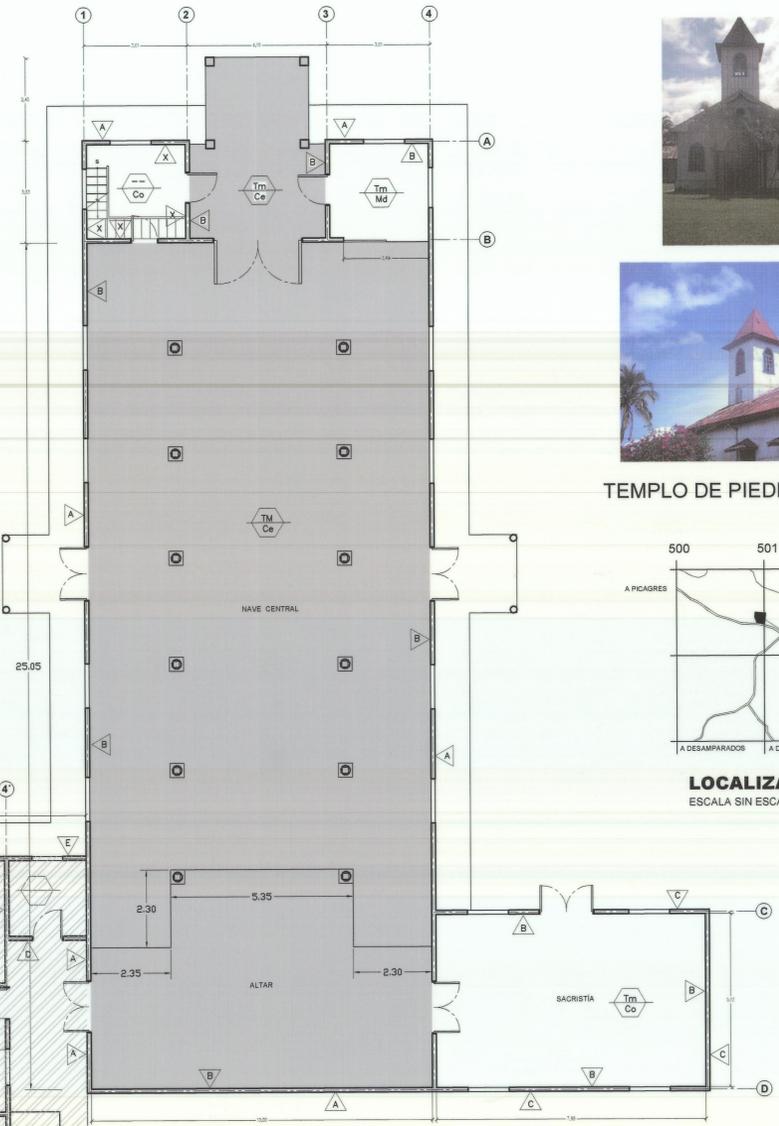


TEMPLO DE PIEDRAS NEGRAS

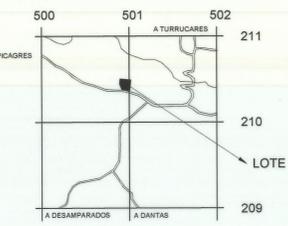


LOCALIZACIÓN ESCALA SIN ESCALA

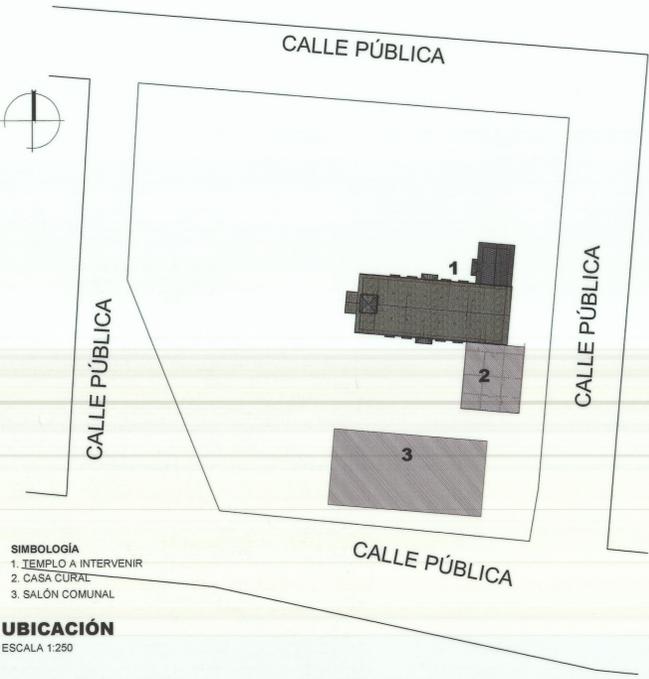

UBICACIÓN ESCALA 1:250

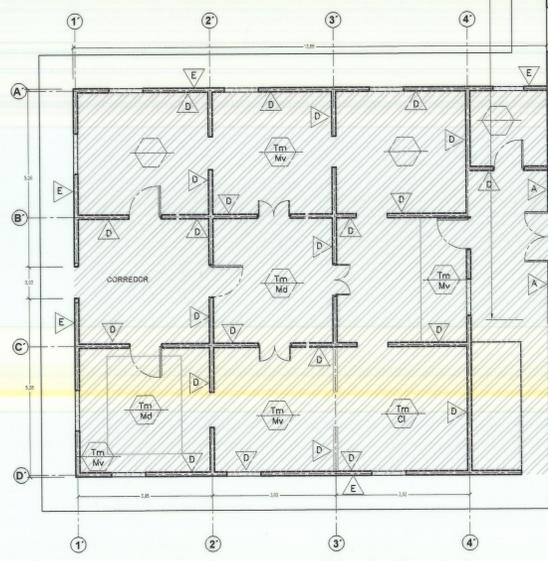

PLANTA DE DISTRIBUCIÓN ARQUITECTÓNICA ESTADO ACTUAL Y DAÑOS 1° NIVEL ESC 1/75

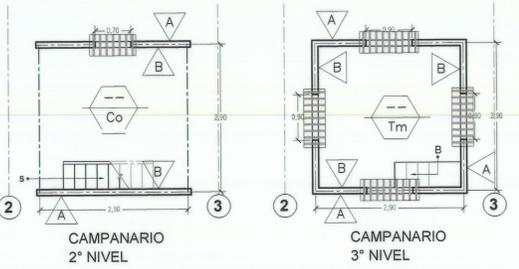


PLANTA DE DISTRIBUCIÓN ARQUITECTÓNICA ESTADO ACTUAL Y DAÑOS ESC 1/50



DETALLE DE PISOS




V1 DETALLE DE VENTANA CAMPANARIO ESCALA 1:25

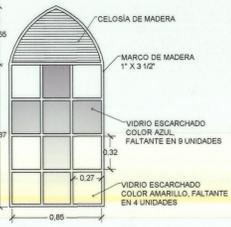

V2 DETALLE DE VENTANA CAMPANARIO ESCALA 1:25



VISTA DE COLUMNAS ESCALA SIN ESCALA

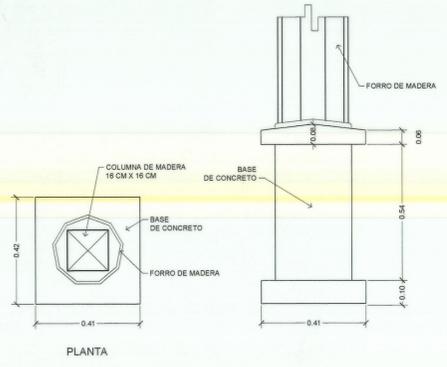

DETALLE S COLUMNA TÍPICA ESCALA 1:10

APROBACION COMISION REVISORA DE PERMISOS DE CONSTRUCCION:

PROYECTO: **RESTAURACION TEMPLO DE PIEDRAS NEGRAS**
 PROPIETARIO: **TEMPORALIDADES DE LA ARQUIDIOCESIS DE SAN JOSE**

PROVINCIA: 1. SAN JOSE CANTON: 7. MORA DISTRITO: 4. PIEDRAS NEGRAS



DIBUJO:


PROFESIONAL RESPONSABLE
 DISEÑO: **ARQ. MARISOL AGUILAR RODRIGUEZ**
 FIRMA: _____ No. DE REG. **A-10232**

PROFESIONAL RESPONSABLE
 DIRECCION TECNICA:
 NOMBRE: _____ No. DE REG. _____


INFORMACION REGISTRO PUBLICO
 PROPIETARIO: **TEMPORALIDADES DE LA ARQUIDIOCESIS DE SAN JOSE**
 No. DE CATASTRO: **SJ-472838-98**
 SITAS: _____

CONTENIDO:
 LOCALIZACION
 PLANTAS ARQUITECTONICAS ESTADO ACTUAL/DAÑOS
 DETALLES


ESCALA: INDICADA	FECHA: OCTUBRE 2007	LAMINA: 1 / 3
---------------------	------------------------	------------------

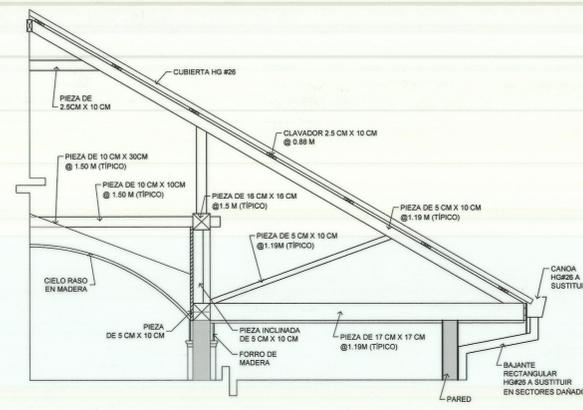

DETALLE DE CERCHA TÍPICA
NAVE CENTRAL IGLESIA ESCALA 1:25

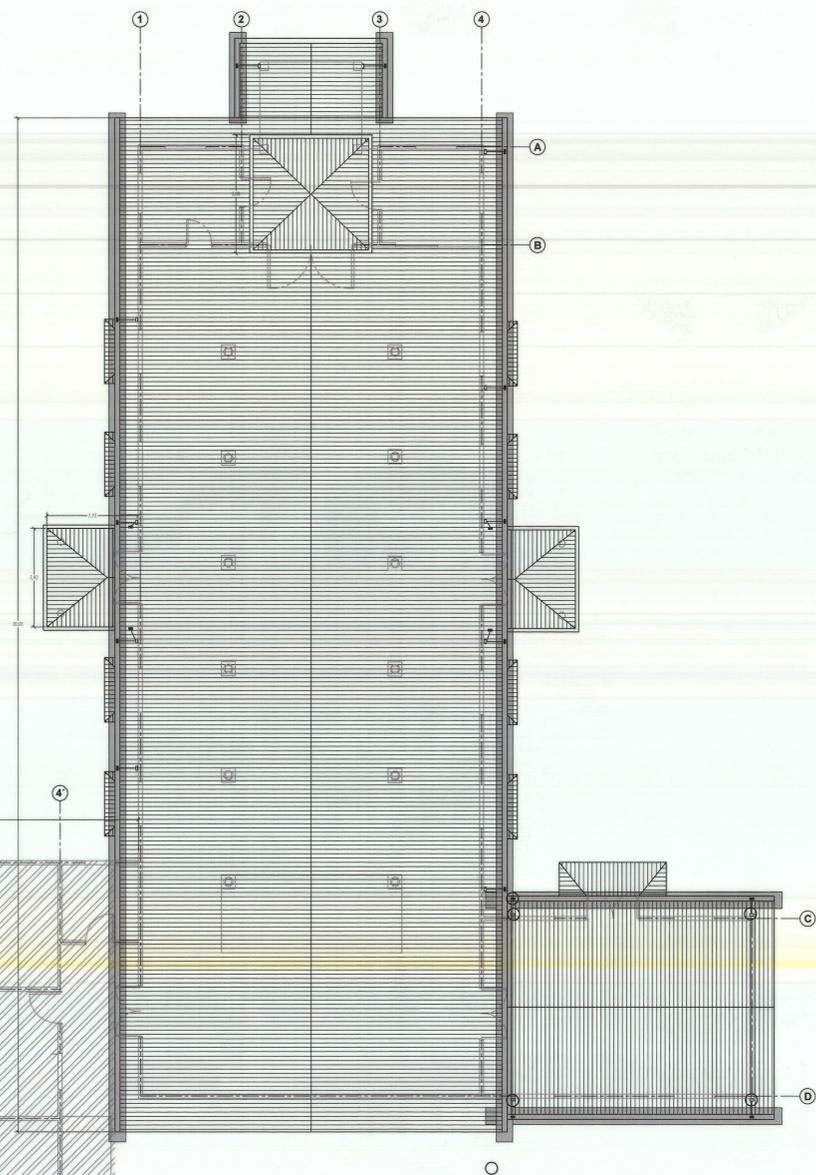

PLANTA DE TECHOS ESTADO ACTUAL Y DAÑOS
ESC 1/75

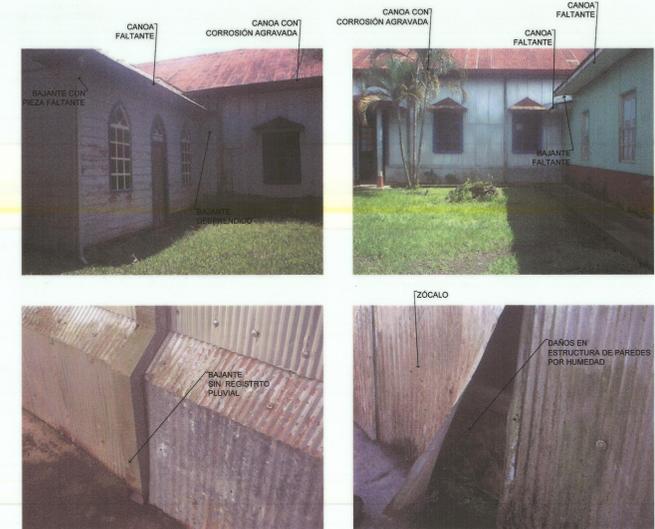

DETALLE DAÑOS / INSTALACIÓN PLUVIAL

APROBACION COMISION REVISORA DE PERMISOS DE CONSTRUCCION:

PROYECTO: **RESTAURACION**
TEMPLO DE PIEDRAS NEGRAS

PROPIETARIO: **TEMPORALIDADES DE LA ARQUIDIOCESIS DE SAN JOSE**

PROVINCIA: 1. SAN JOSE CANTON: 7. MORA DISTRITO: 4. PIEDRAS NEGRAS




PROFESIONAL RESPONSABLE
DISEÑO: **ARG. MARISOL AGUILAR RODRIGUEZ**
FIRMA: _____ No. DE REG. **A-10232**

PROFESIONAL RESPONSABLE
DIRECCION TECNICA:
NOMBRE: _____
FIRMA: _____ No. DE REG. _____

INFORMACION REGISTRO PUBLICO
PROPIETARIO: **TEMPORALIDADES DE LA ARQUIDIOCESIS DE SAN JOSE**
No. DE CATASTRO: **SJ- 472838-98**
SITIO: _____

CONTENIDO:
PLANTA DE TECHOS ESTADO ACTUAL Y DAÑOS
DETALLES

ACABADOS PROPUESTA					
PISOS		CIELOS		PAREDES	
PISO DE MOSAICO	SIN DEFINIR	SIN DEFINIR	SIN CIELO	ESTRUCTURA DE MADERA FORRO LAM. ONDULADA	ESTRUCTURA DE MADERA FORRO TABLILLA DE MADERA
				ESTRUCTURA DE MADERA FORRO TABLONES MADERA	EST. MADERA FORRO TABLILLA DE MADERA CON CORON
PISO DE MOSAICO DECORADO		CIELO DE TABLILLA DE MADERA DECORADA			
		CIELO DE TABLILLA DE MADERA		ESTRUCTURA DE MADERA FORRO FIBROUIT	
PISO DE CONCRETO LLAUDO					

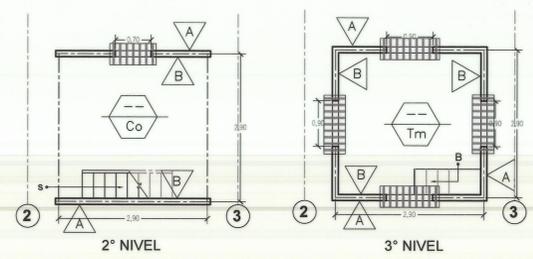


PLANTA DE DISTRIBUCIÓN ARQUITECTÓNICA PROPUESTA CAMPANARIO
ESC 1/50

OBRAS DE RESTAURACIÓN:

LAS OBRAS DE RESTAURACIÓN SE CONCENTRARÁN EN EL EDIFICIO DEL TEMPLO, DEJANDO PARA FUTURAS INTERVENCIONES LAS CASA CURAL Y EL SALÓN COMUNAL.

1. DESPEGAR PISO EXISTENTE.
2. AFINAR SUPERFICIE DE PISO.
3. INSTALAR PISO MOSAICO ROJO.
2. REPARAR Y/O SUSTITUIR CANOAS Y BAJANTES DE LA IGLESIA.
3. INSTALAR CAJAS DE REGISTRO PLUVIAL Y TUBERÍA PLUVIAL, PARA SECTOR DE IGLESIA.
4. RESTAURAR VENTANERÍA FALTANTE EN SECTOR DE CAMPANARIO 2° Y 3° NIVEL.

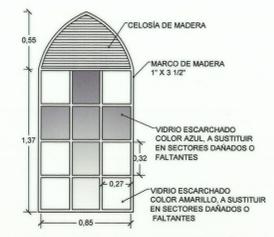


V2
DETALLE DE VENTANA CAMPANARIO
ESCALA 1:25



VISTA DE VENTANERÍA A RESTAURAR SIN ESCALA




V1
DETALLE DE VENTANA CAMPANARIO
ESCALA 1:25

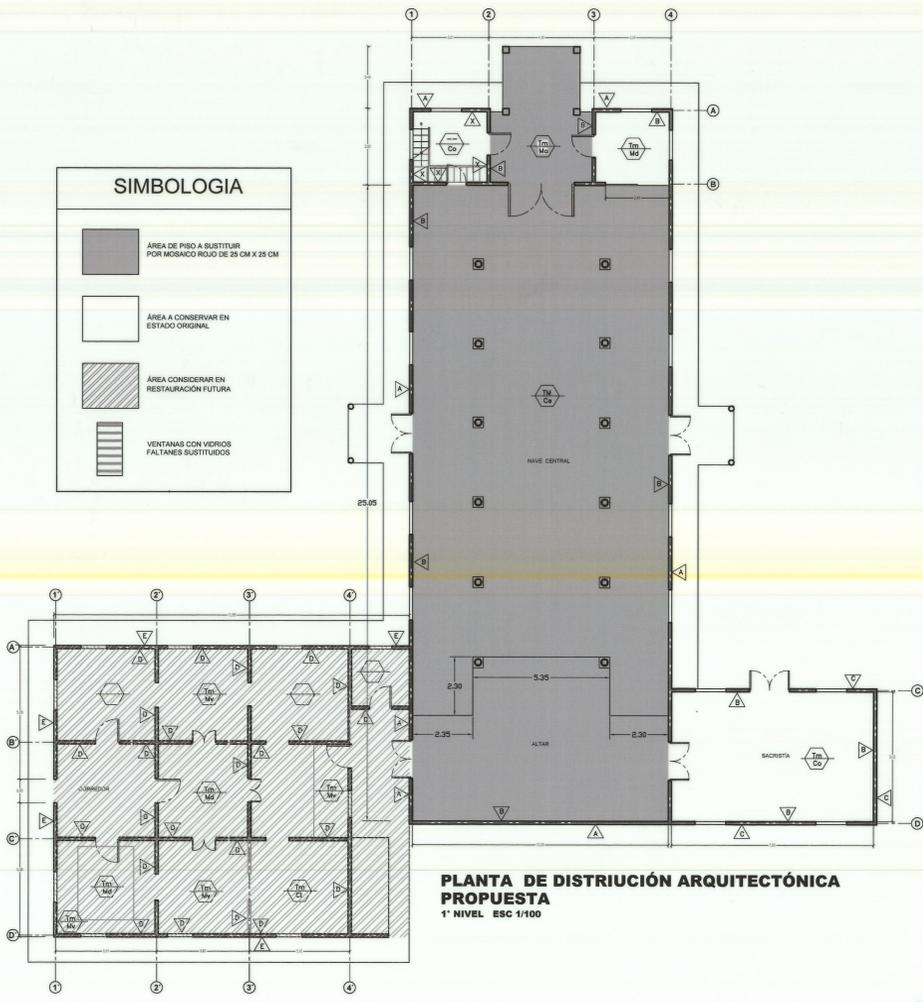


PLANTA DE DISTRIBUCIÓN ARQUITECTÓNICA PROPUESTA
1° NIVEL ESC 1/100

SIMBOLOGIA PROPUESTA	
	ÁREA CONSIDERAR EN RESTAURACIÓN FUTURA
	CANOA A RESTAURAR
	BAJANTE EXISTENTE (HG #24) UBICACIÓN EN CANOA
	PROYECCIÓN DE BAJANTE
	BAJANTE EXISTENTE (HG#24) UBICACIÓN EN PARED
	BAJANTE EXISTENTE (HG#24) A RESTAURAR/REPONER
	CAJA DE REGISTRO PLUVIAL C.R.P.

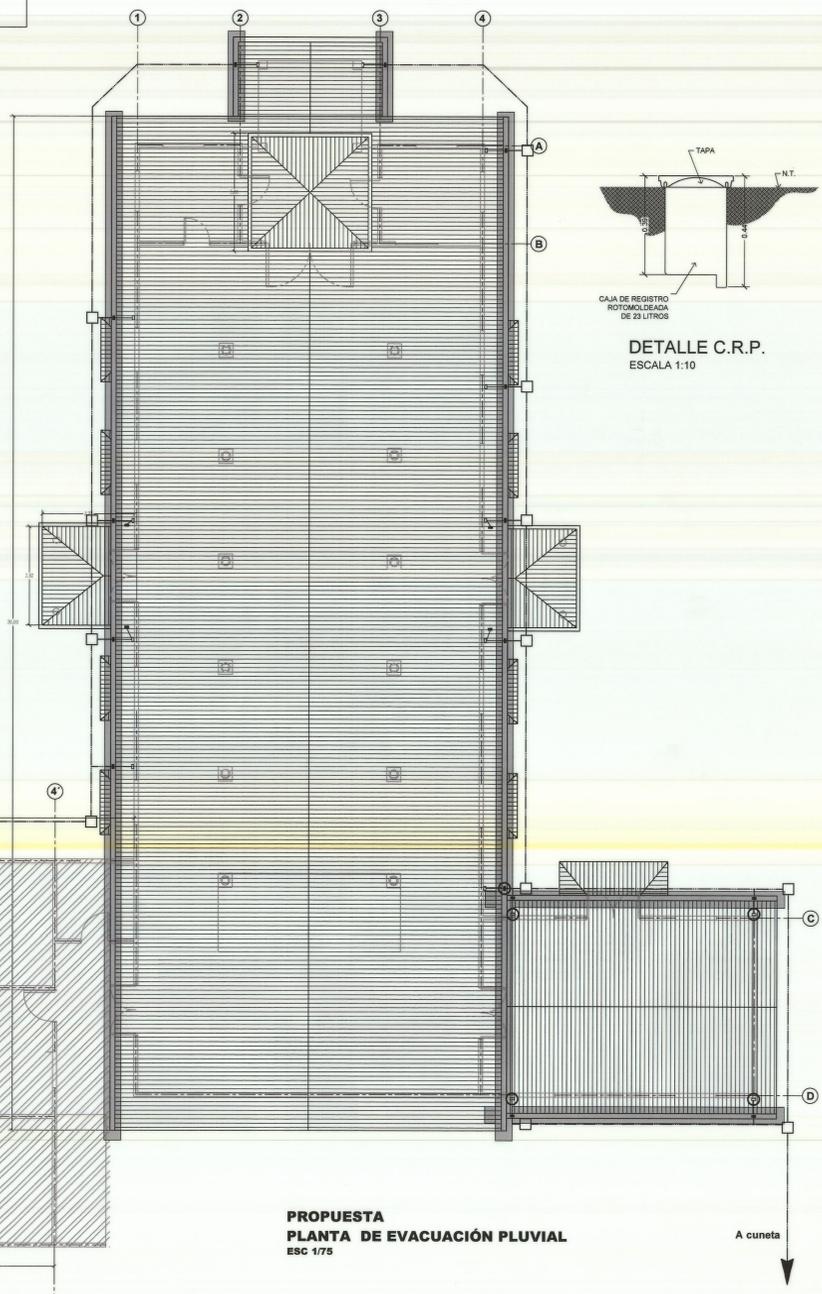

PROPUESTA PLANTA DE EVACUACIÓN PLUVIAL
ESC 1/75

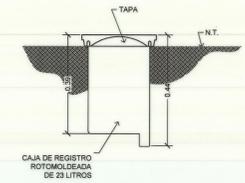

DETALLE C.R.P.
ESCALA 1:10

APROBACIÓN COMISION REVISORA DE PERMISOS DE CONSTRUCCION:

PROYECTO: **RESTAURACION**
TEMPLO DE PIEDRAS NEGRAS

PROPIETARIO: TEMPORALIDADES DE LA ARQUIDIÓCESIS DE SAN JOSE

PROVINCIA: 1. SAN JOSE CANTON: 7. MORIA DISTRITO: 4. PIEDRAS NEGRAS



DIBUJO:

PROFESIONAL RESPONSABLE
DISEÑO:
NOMBRE: **ARQ. MARISOL AGUILAR RODRIGUEZ**
FIRMA: _____ No. DE REG. **A-10232**

PROFESIONAL RESPONSABLE
DIRECCION TECNICA:
NOMBRE: _____
FIRMA: _____ No. DE REG. _____

INFORMACION REGISTRO PUBLICO
PROPIETARIO: TEMPORALIDADES DE LA ARQUIDIÓCESIS DE SAN JOSE
No. DE CATASTRO: **SL-472838-98**
SITIO: _____

CONTENIDO:
PLANTAS ARQUITECTONICAS - PROPUESTA
PLANTA DE EVACUACIÓN PLUVIAL - PROPUESTA
DETALLES - PROPUESTA

ESCALA:	FECHA:	LAMINA:
INDICADA	OCTUBRE 2007	3 / 3