



DETALLE D  
ESCALA 1:10

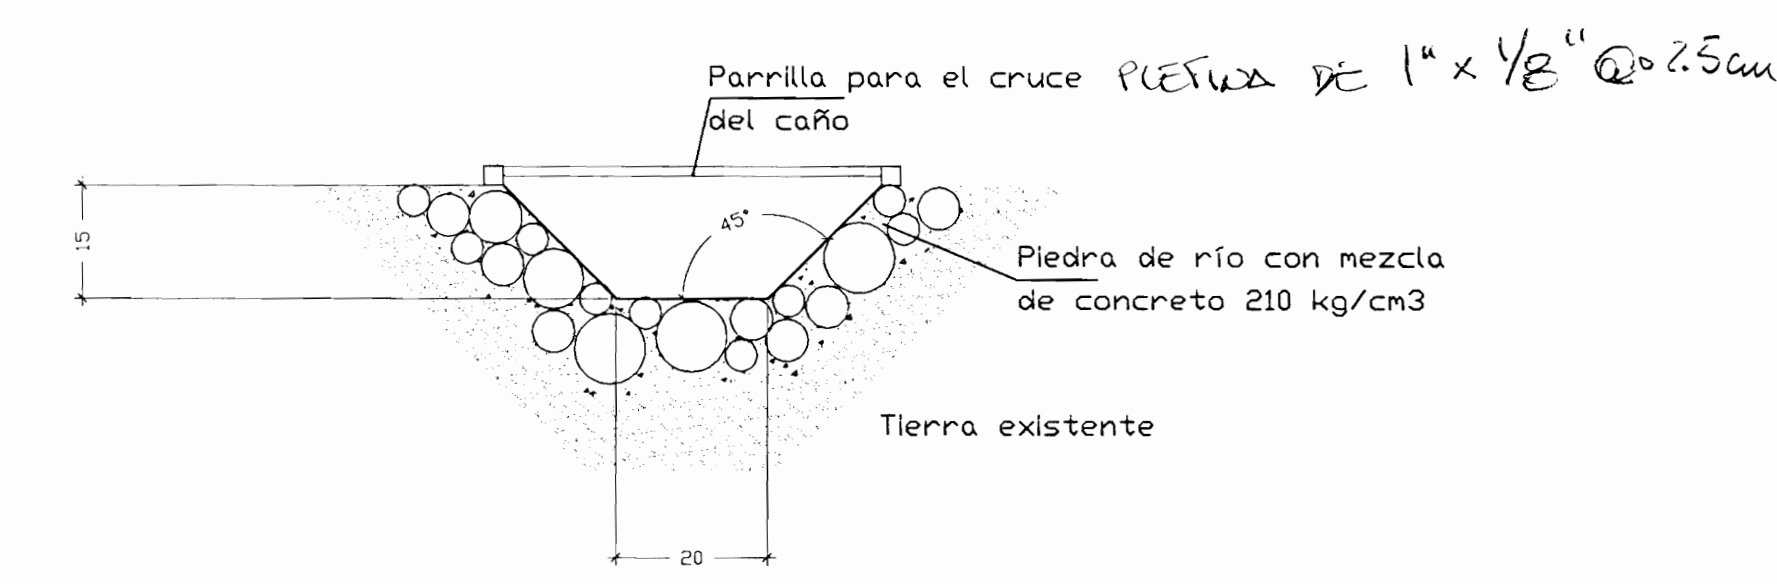

DETALLE E  
ESCALA 1:10

PLANTA DE TECHOS  
ESCALA 1:100

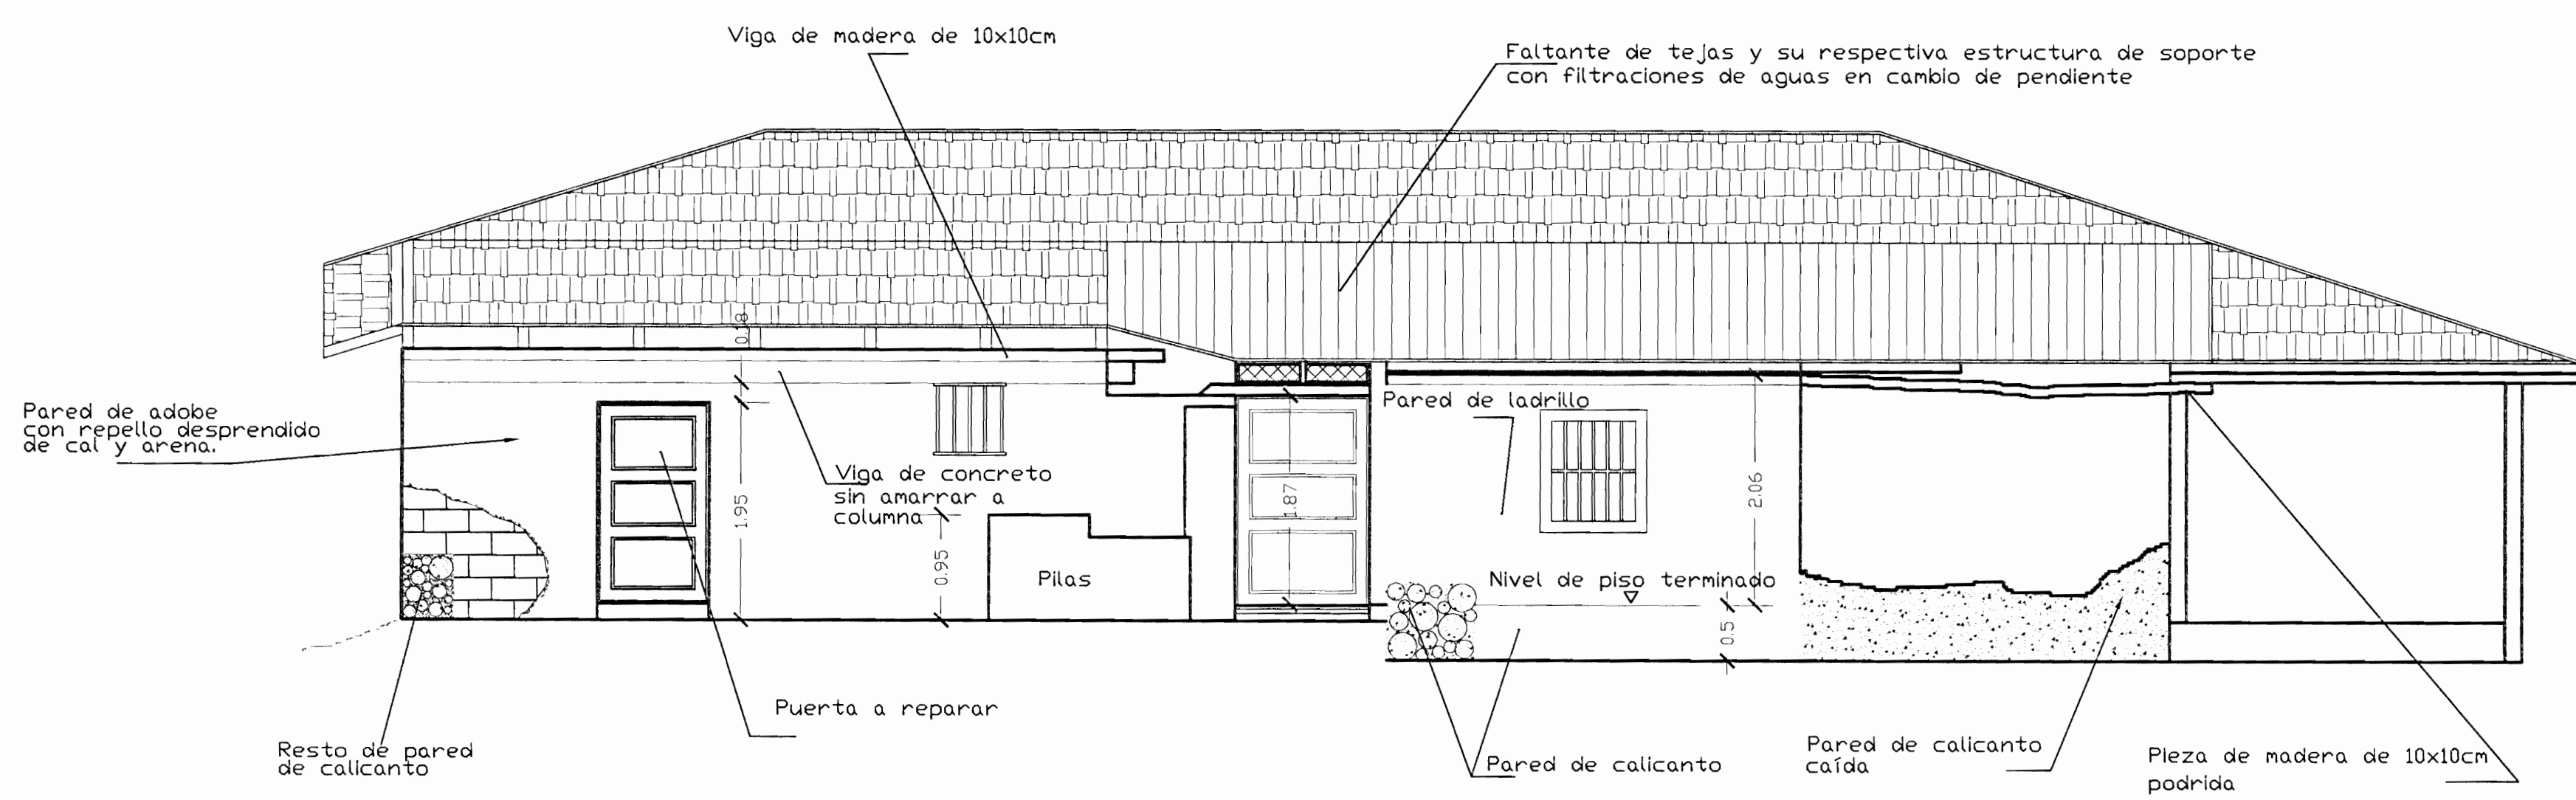

CASONA DE SANTA ANA  
SAN JOSÉ, C.R.

