




ELEVACION LATERAL ESC 1:25

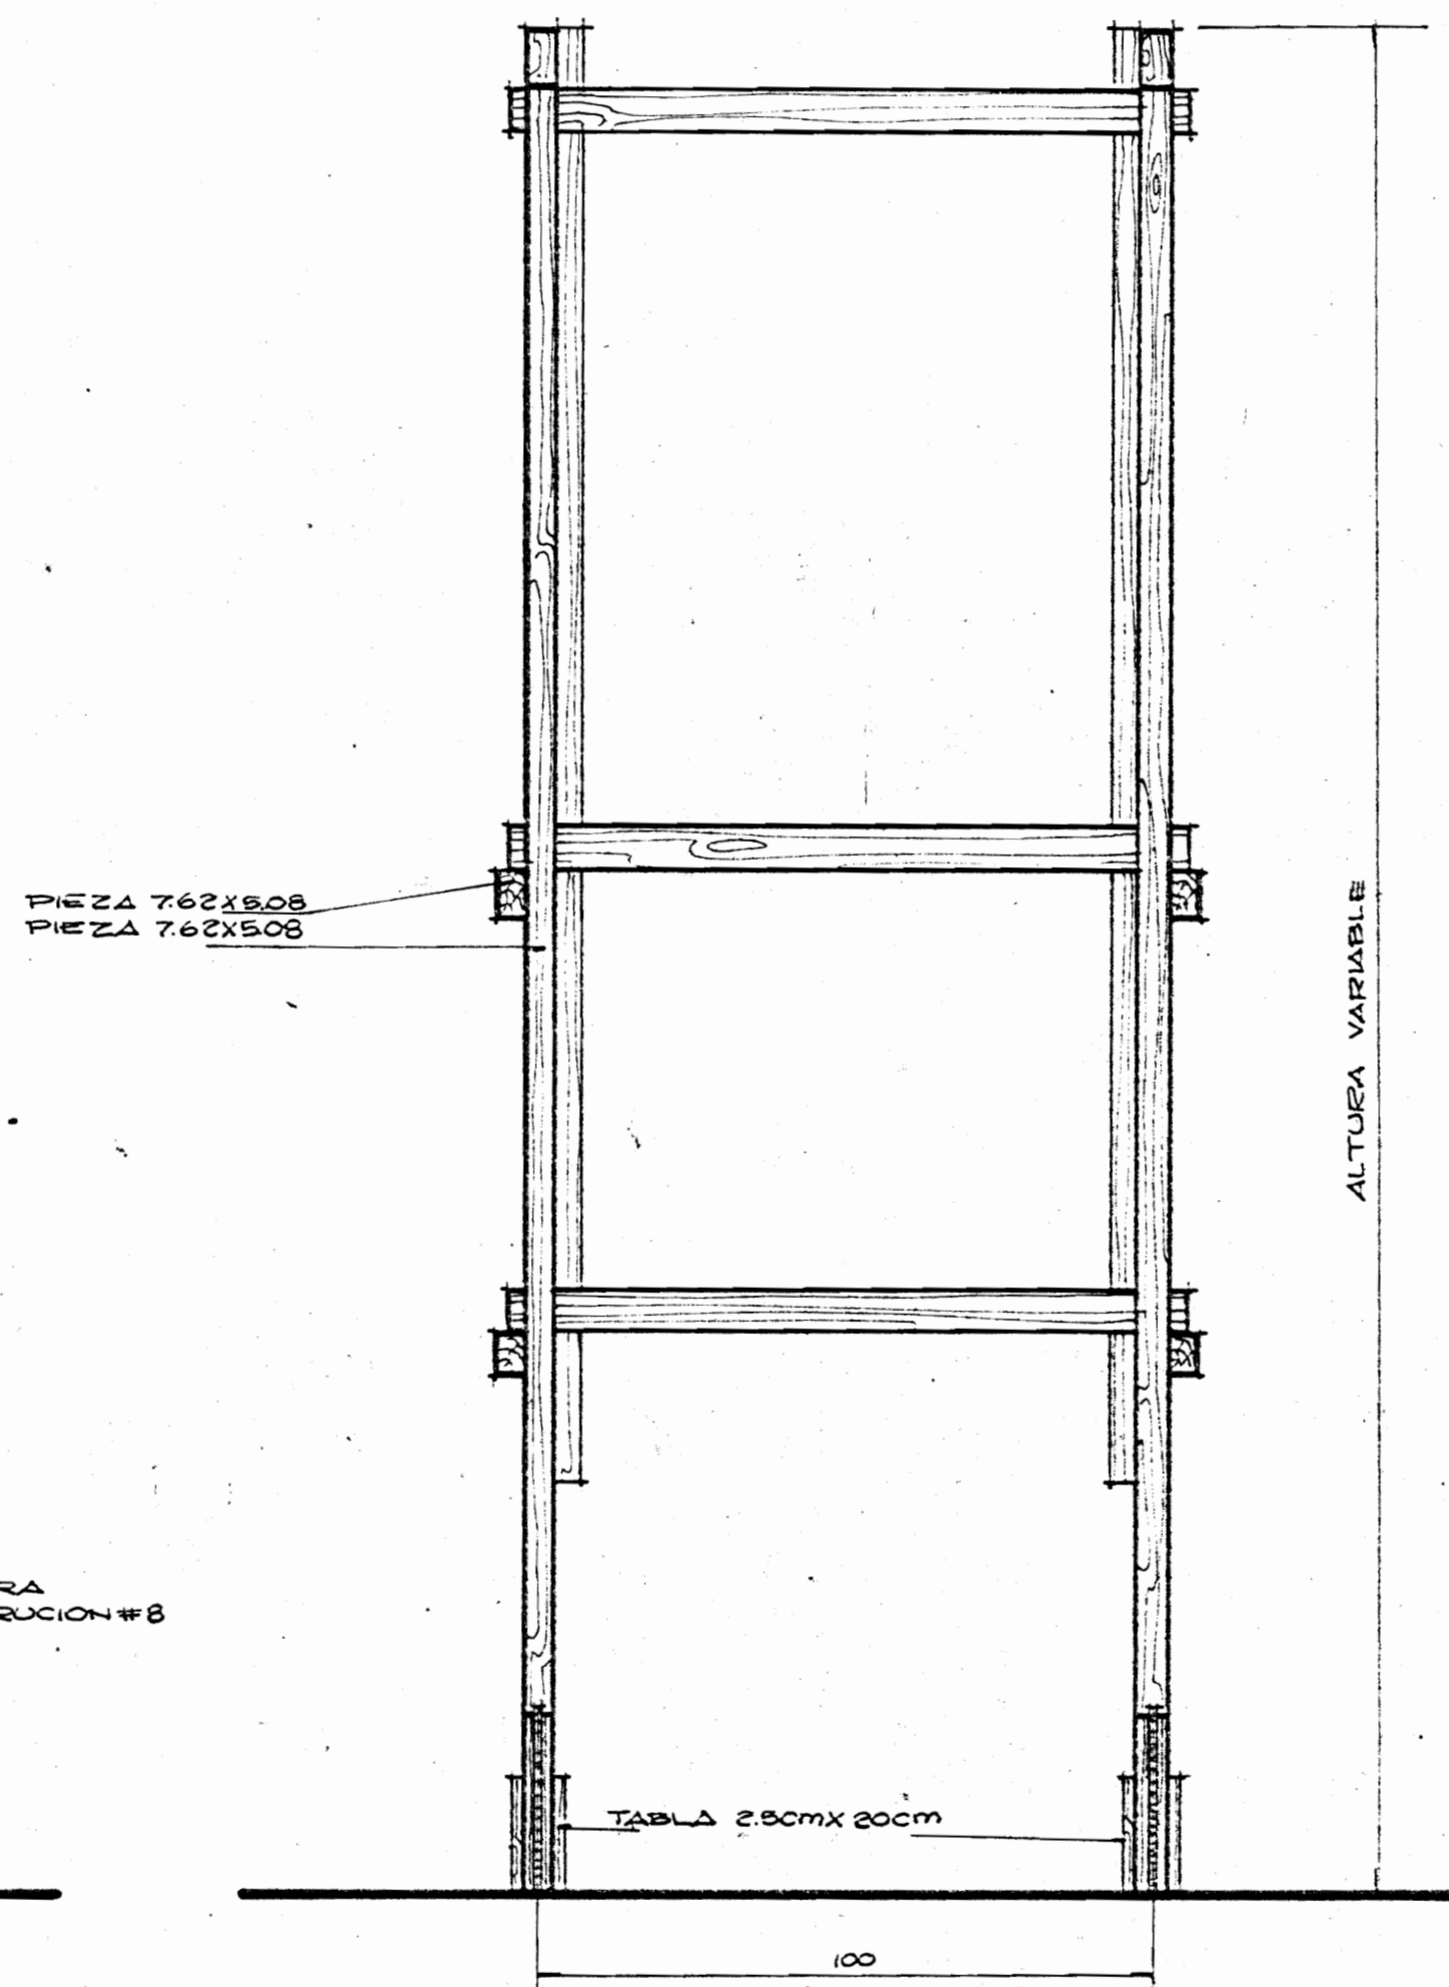

ELEVACION FRONTAL ESC 1:25

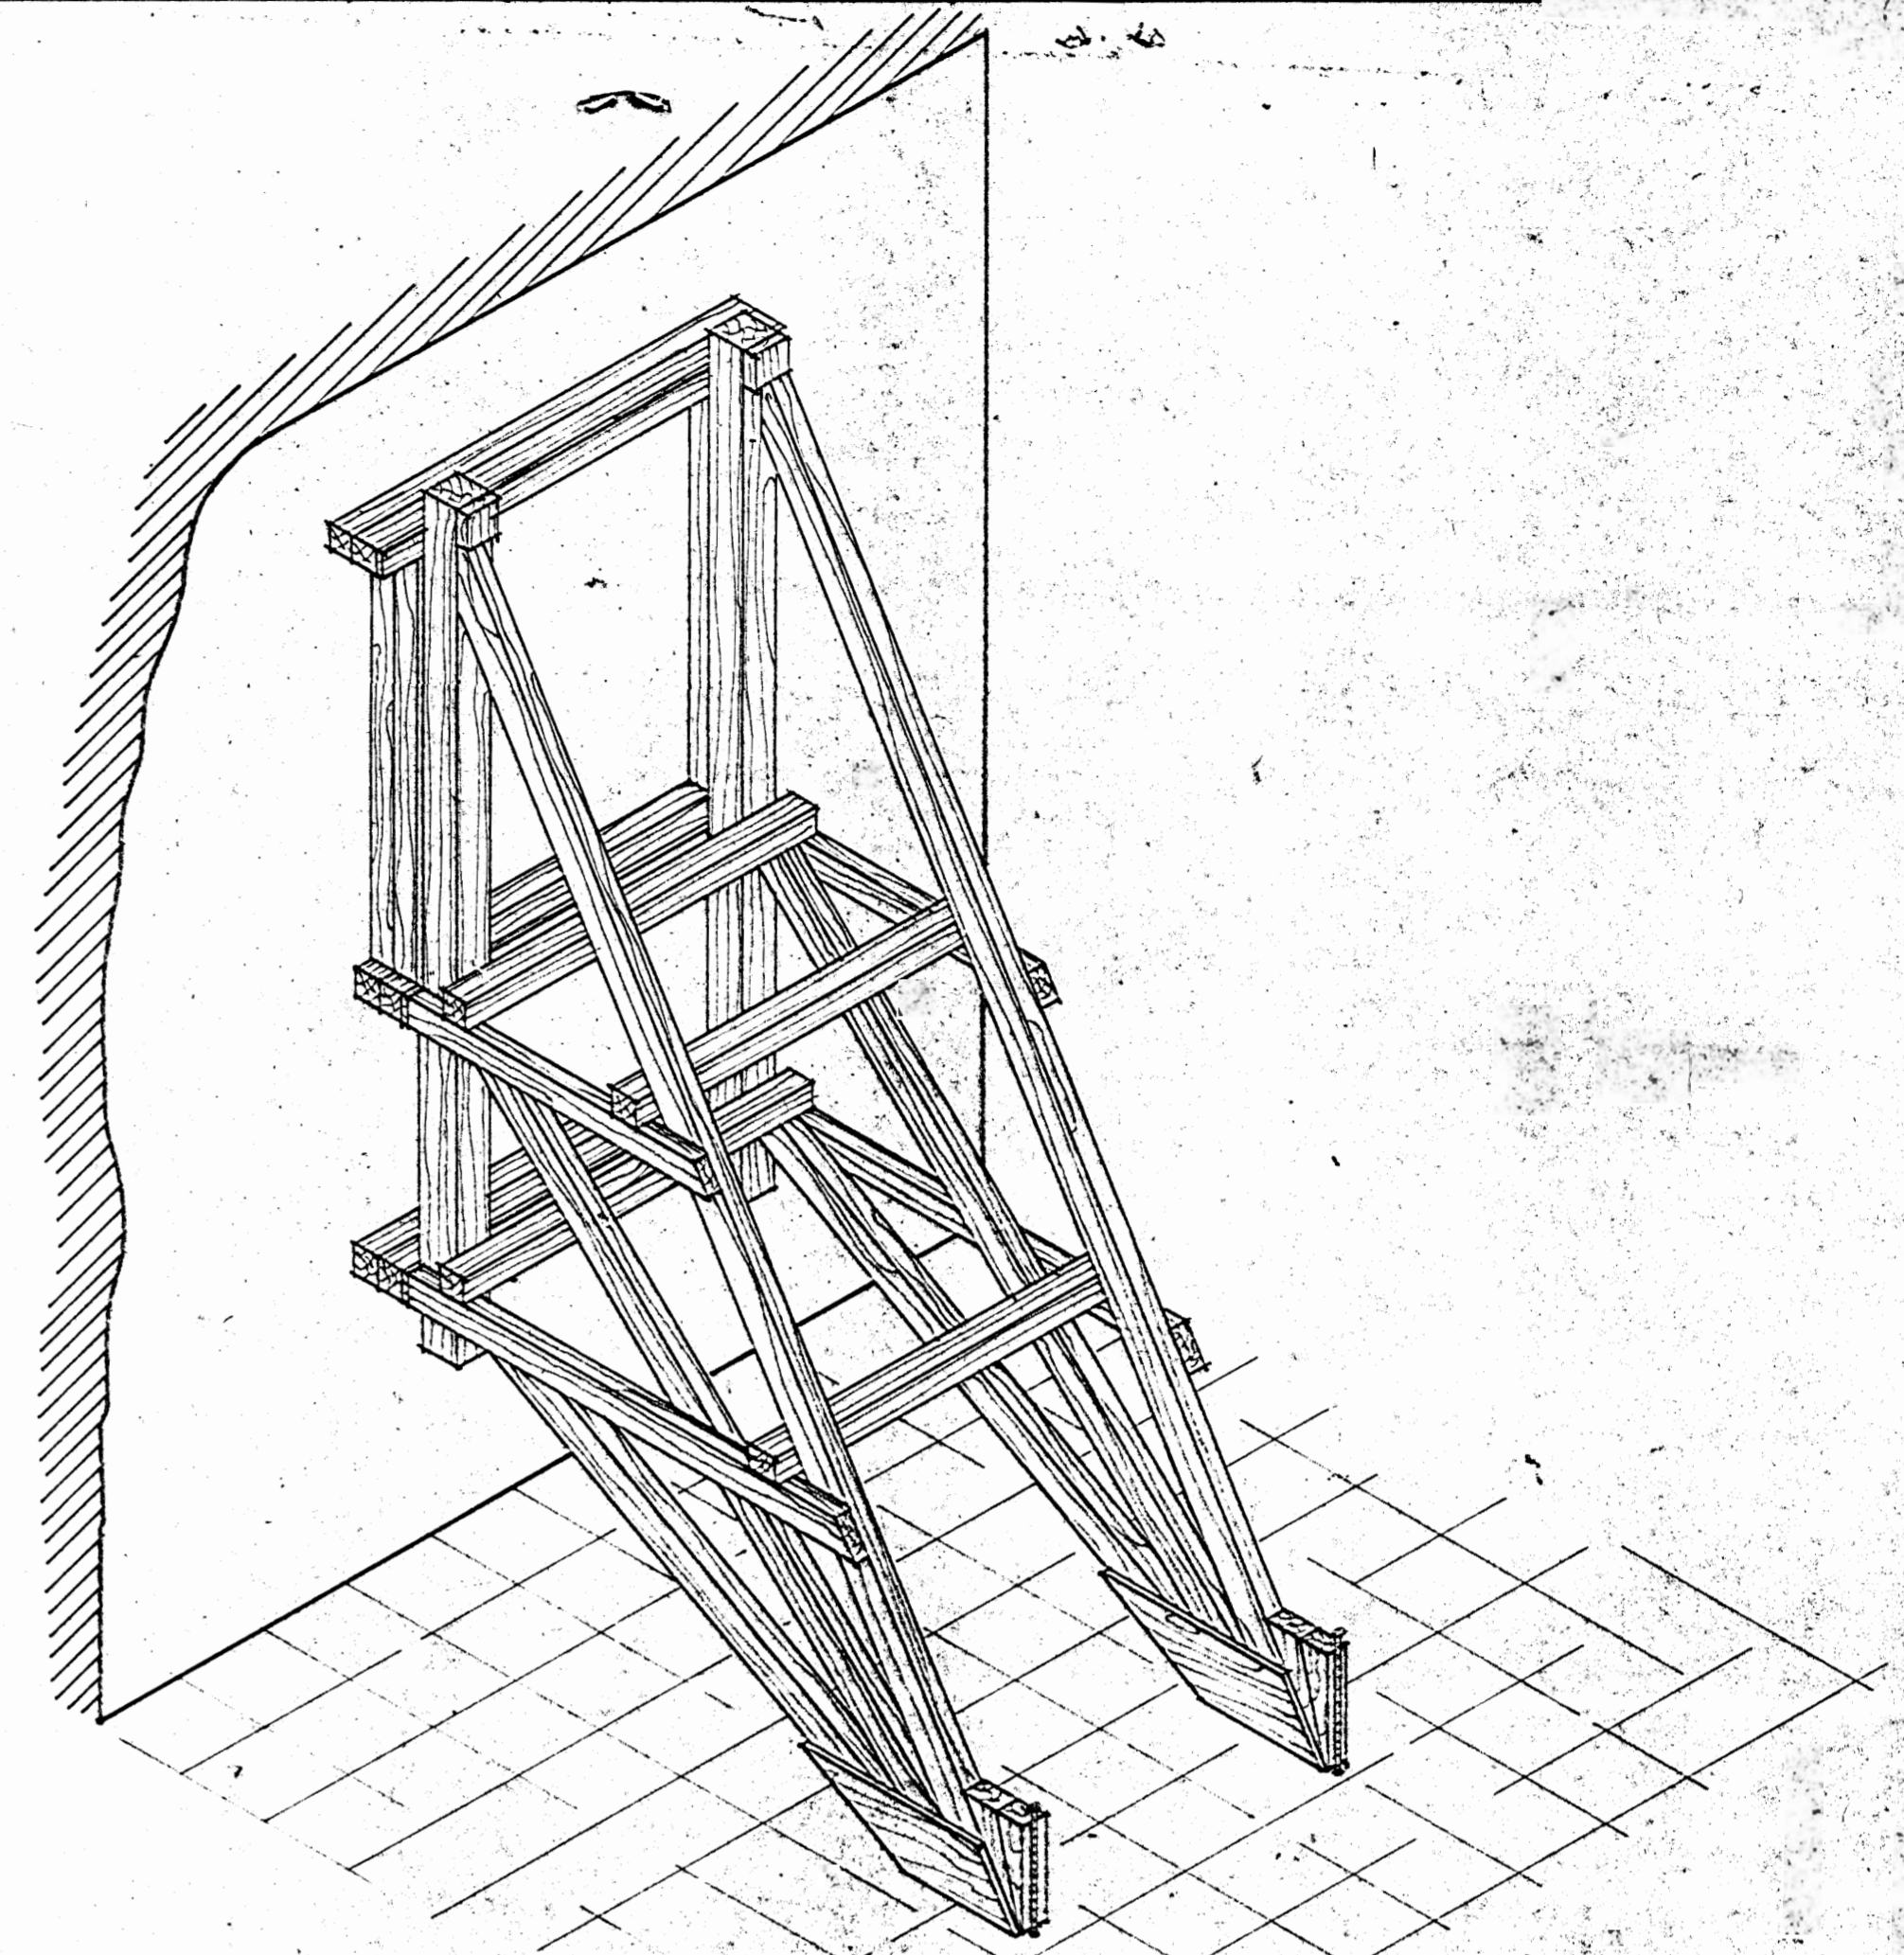

VISTA ISOMETRICA ESC 1:20

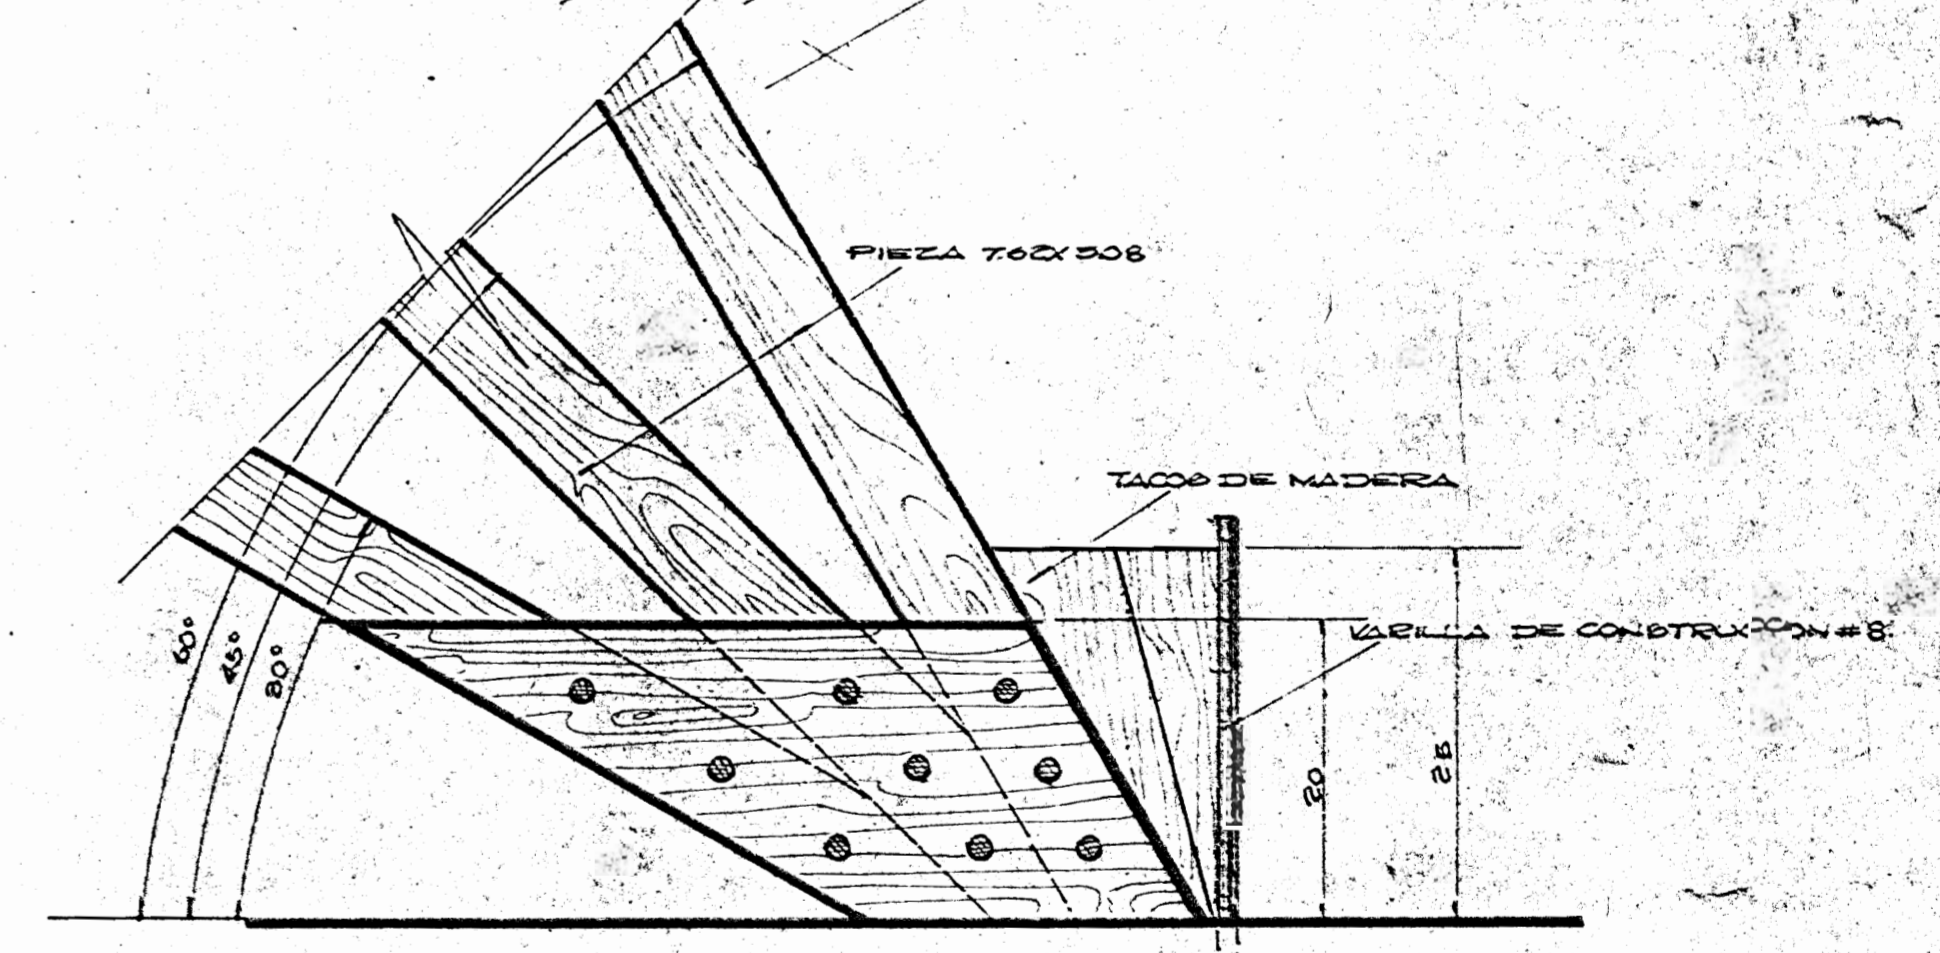

DETALLE UNICO ESC 1:50



AMARRE PARED SUR DE LA CASONA SANTA ANA

CANTON: SANTA ANA 08

DISTRITO LA URUCA

PROV. SAN JOSE

JEFE DE SECCION: ARQ. ZULEYKA SALOM R.
 JEFE DE PROYECTO: ARQ. RODOLFO SANCHO R.
 DISEÑO: ARQ. RODOLFO SANCHO R.
 DIBUJO: WILMAR CARDENAS D.
 APROBO: ARQ. LEONARDO SILVA K.

ESCALAS INDICADAS
 FECHA: 22 MARZO 1980

LAMINA