




- NOTAS**
- PISO DE LOSETA DE BARRO CON SISAS DE 30cm DE ANCHO DE CONCRETO LAVADO.
 - CIELO EN RICALIT 9mm
 - PAREDES CON MALLA ELECTROSOLDA Y FORRADAS EN GYPSUM POR DENTRO, Y POR FUERA EN HG#26.
 - MARCOS DE PUERTAS Y VENTANAS DE 3.2cm x 12.70cm.
 - CONSOLIDACION DEL MURO DE ADOBE.
 - TODAS LAS MEDIDAS ESTAN DADAS EN cm.

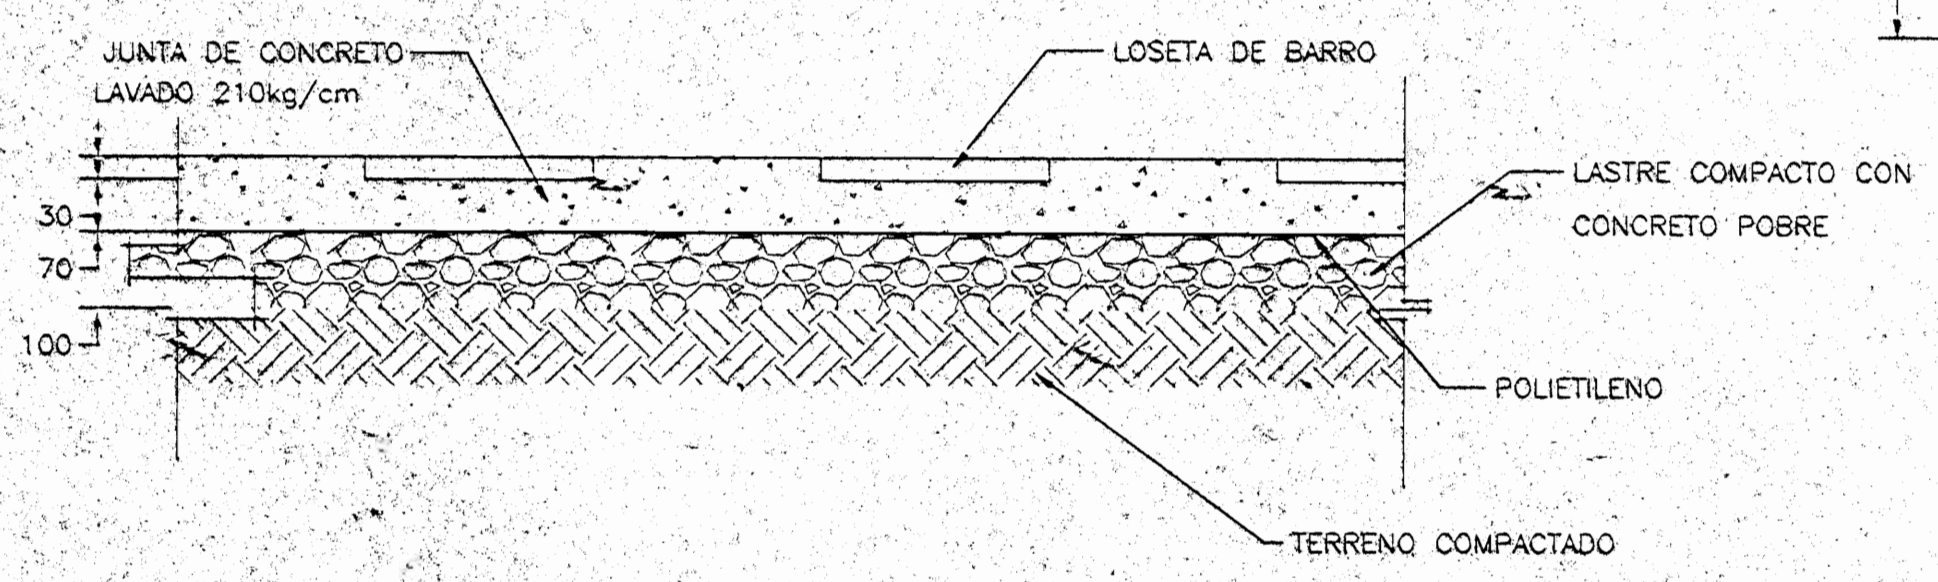


DETALLE DE PISO
ESCALA 1:10

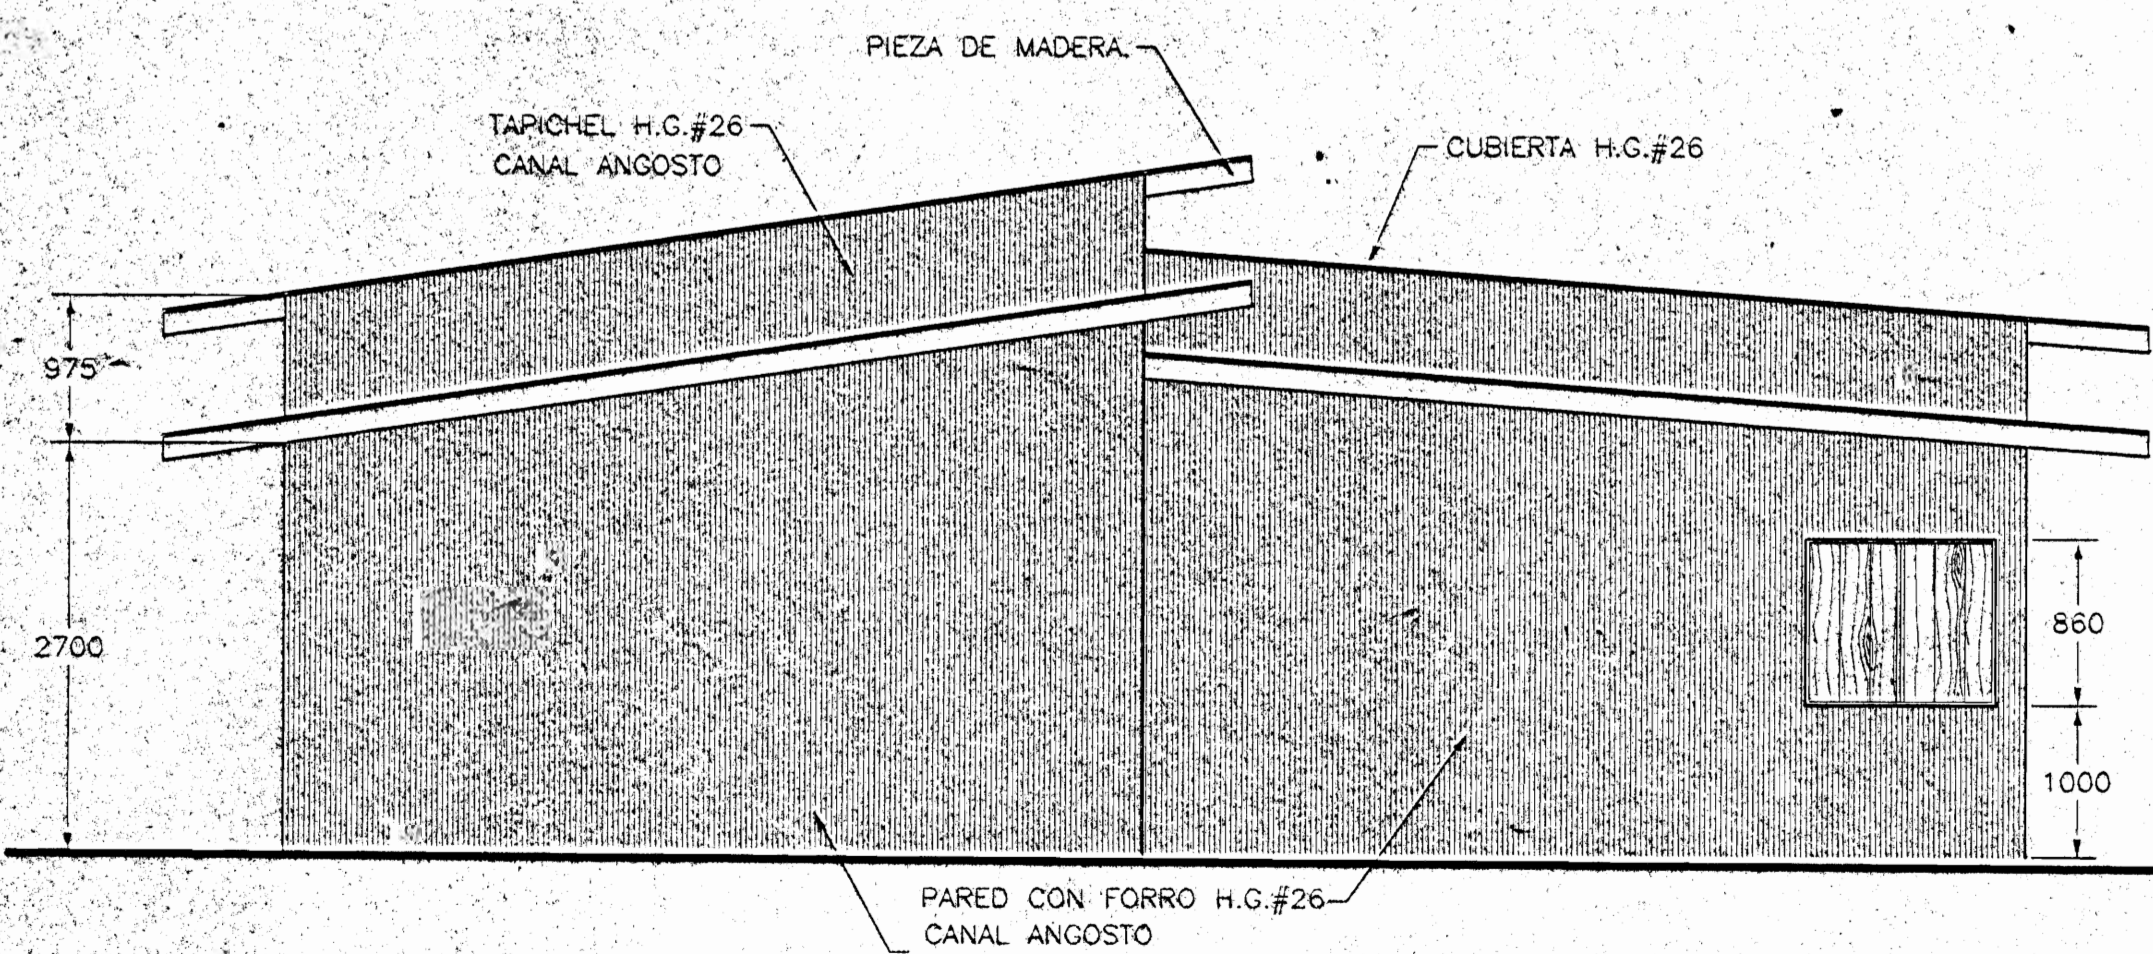

FACHADA LATERAL DERECHA
ESCALA 1:50

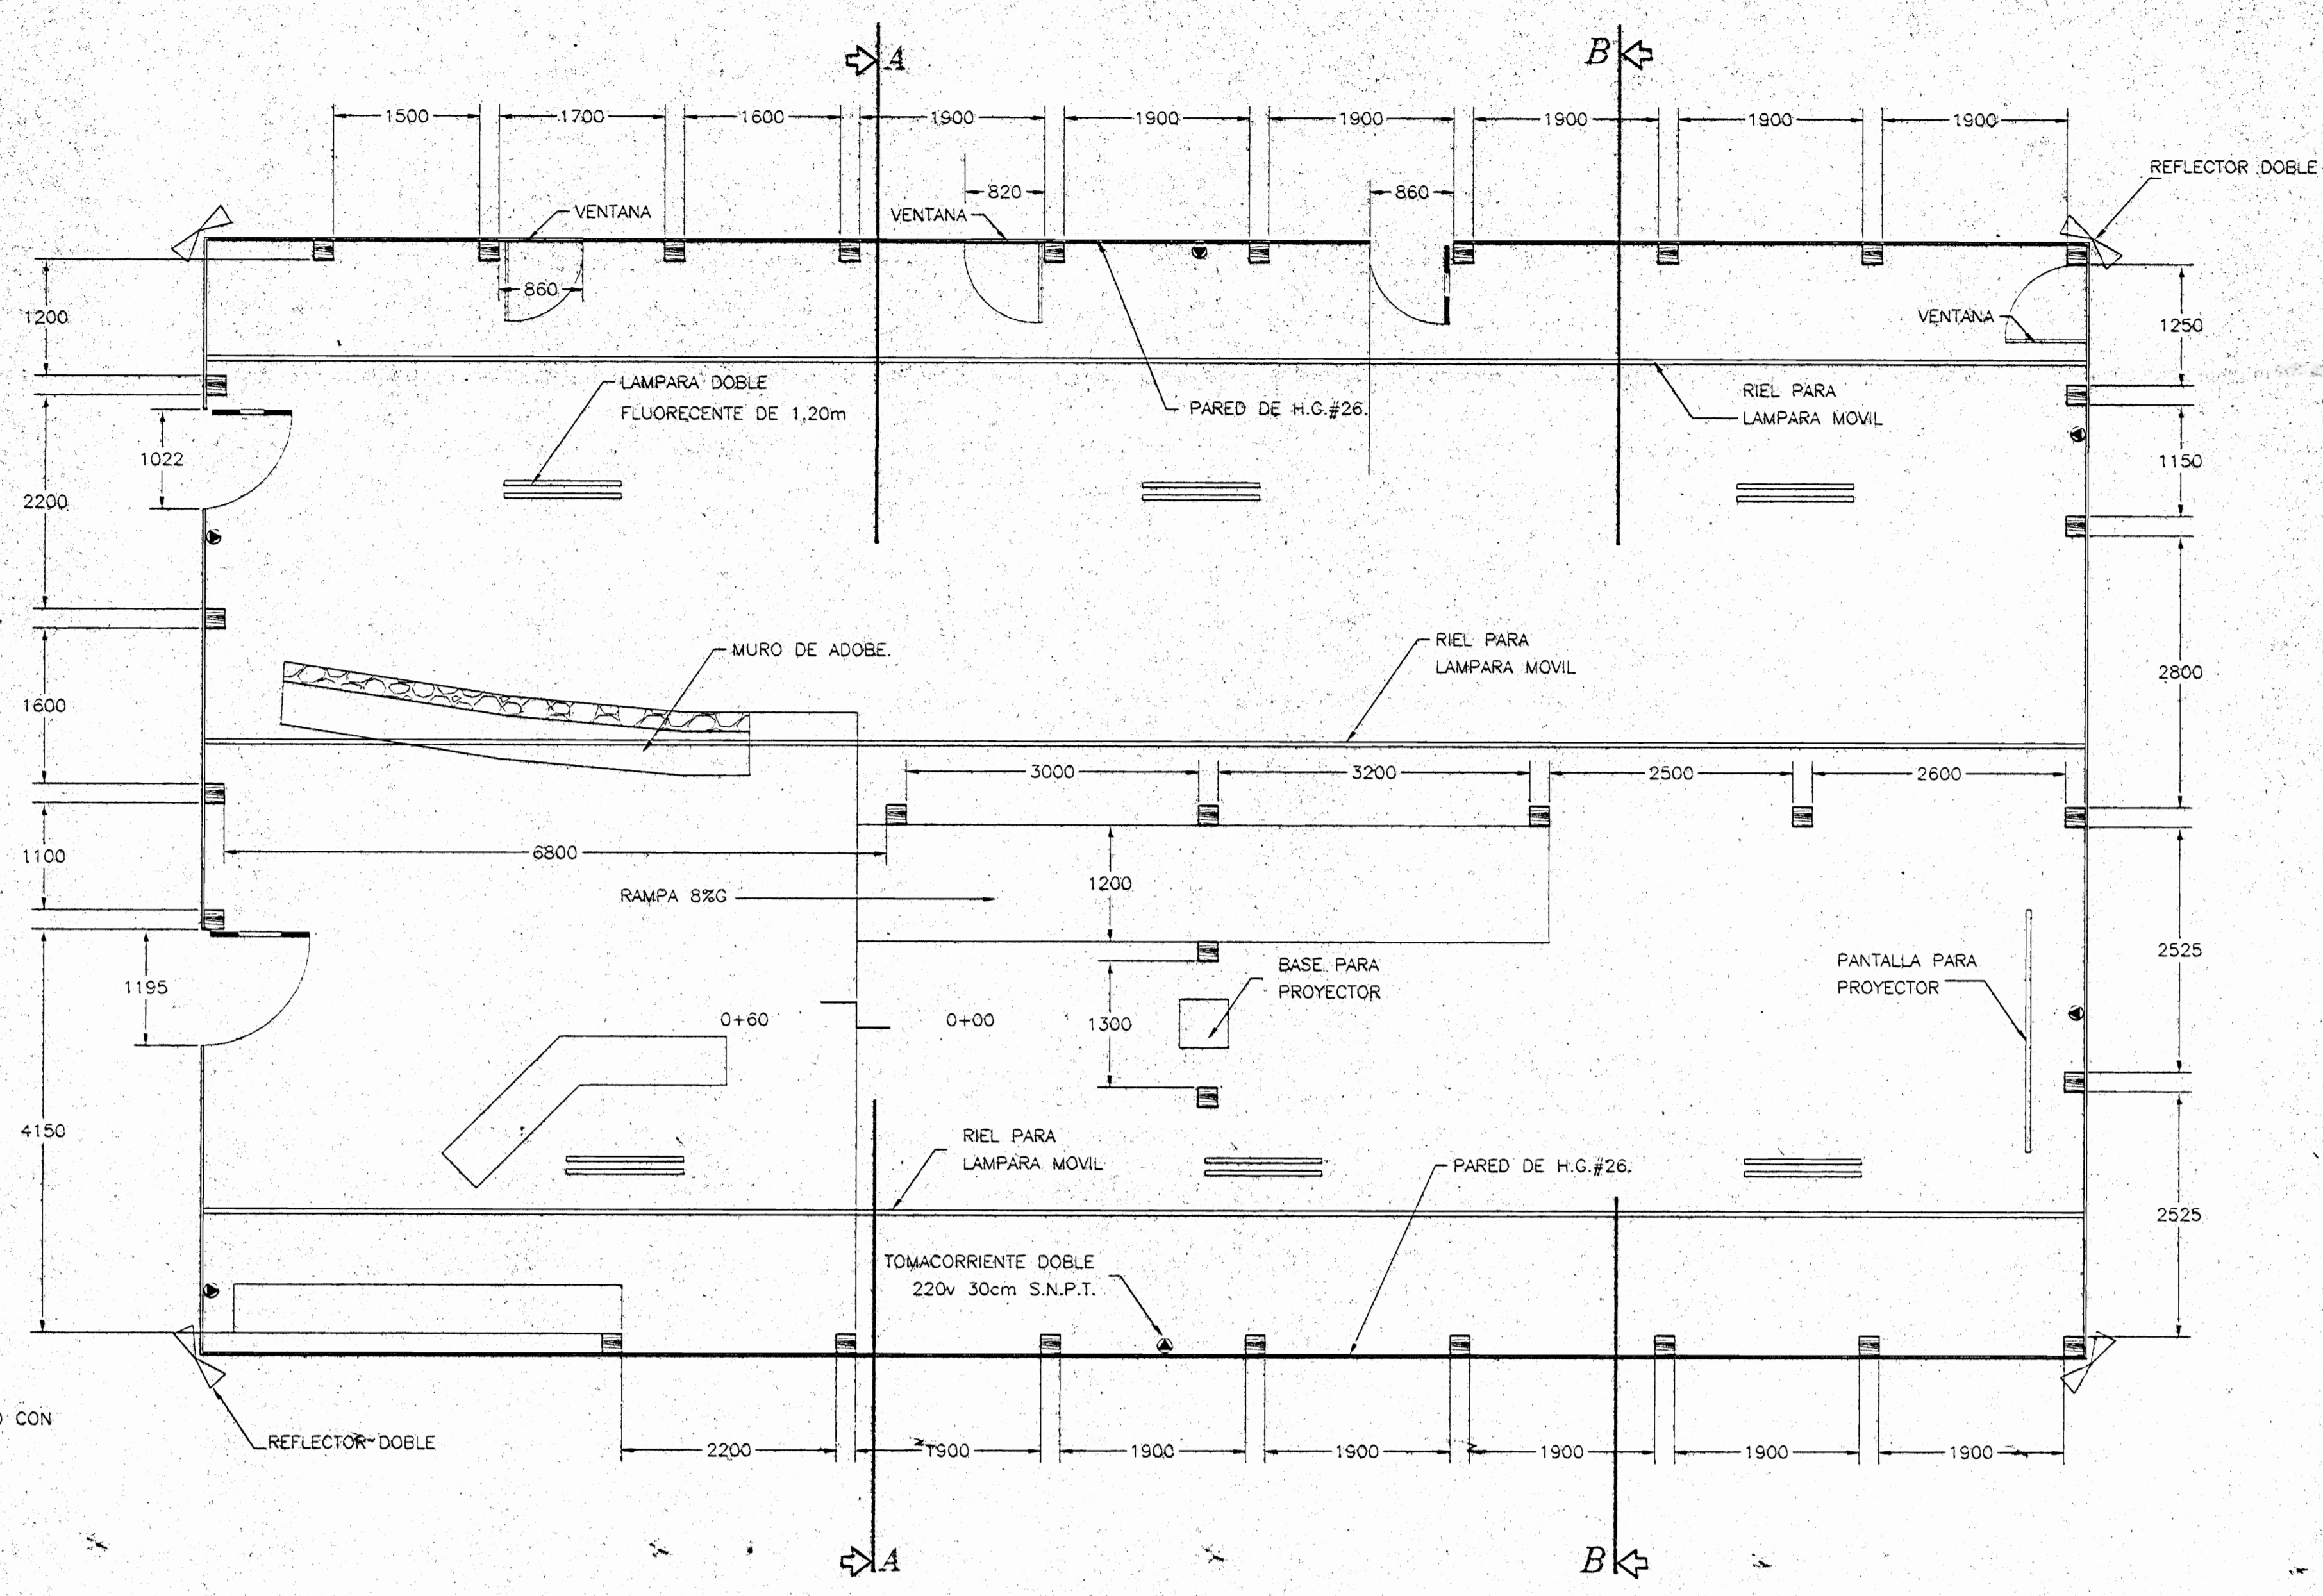


PLANTA DE DISTRIBUCION ARQUITECTONICA
ESCALA 1:50

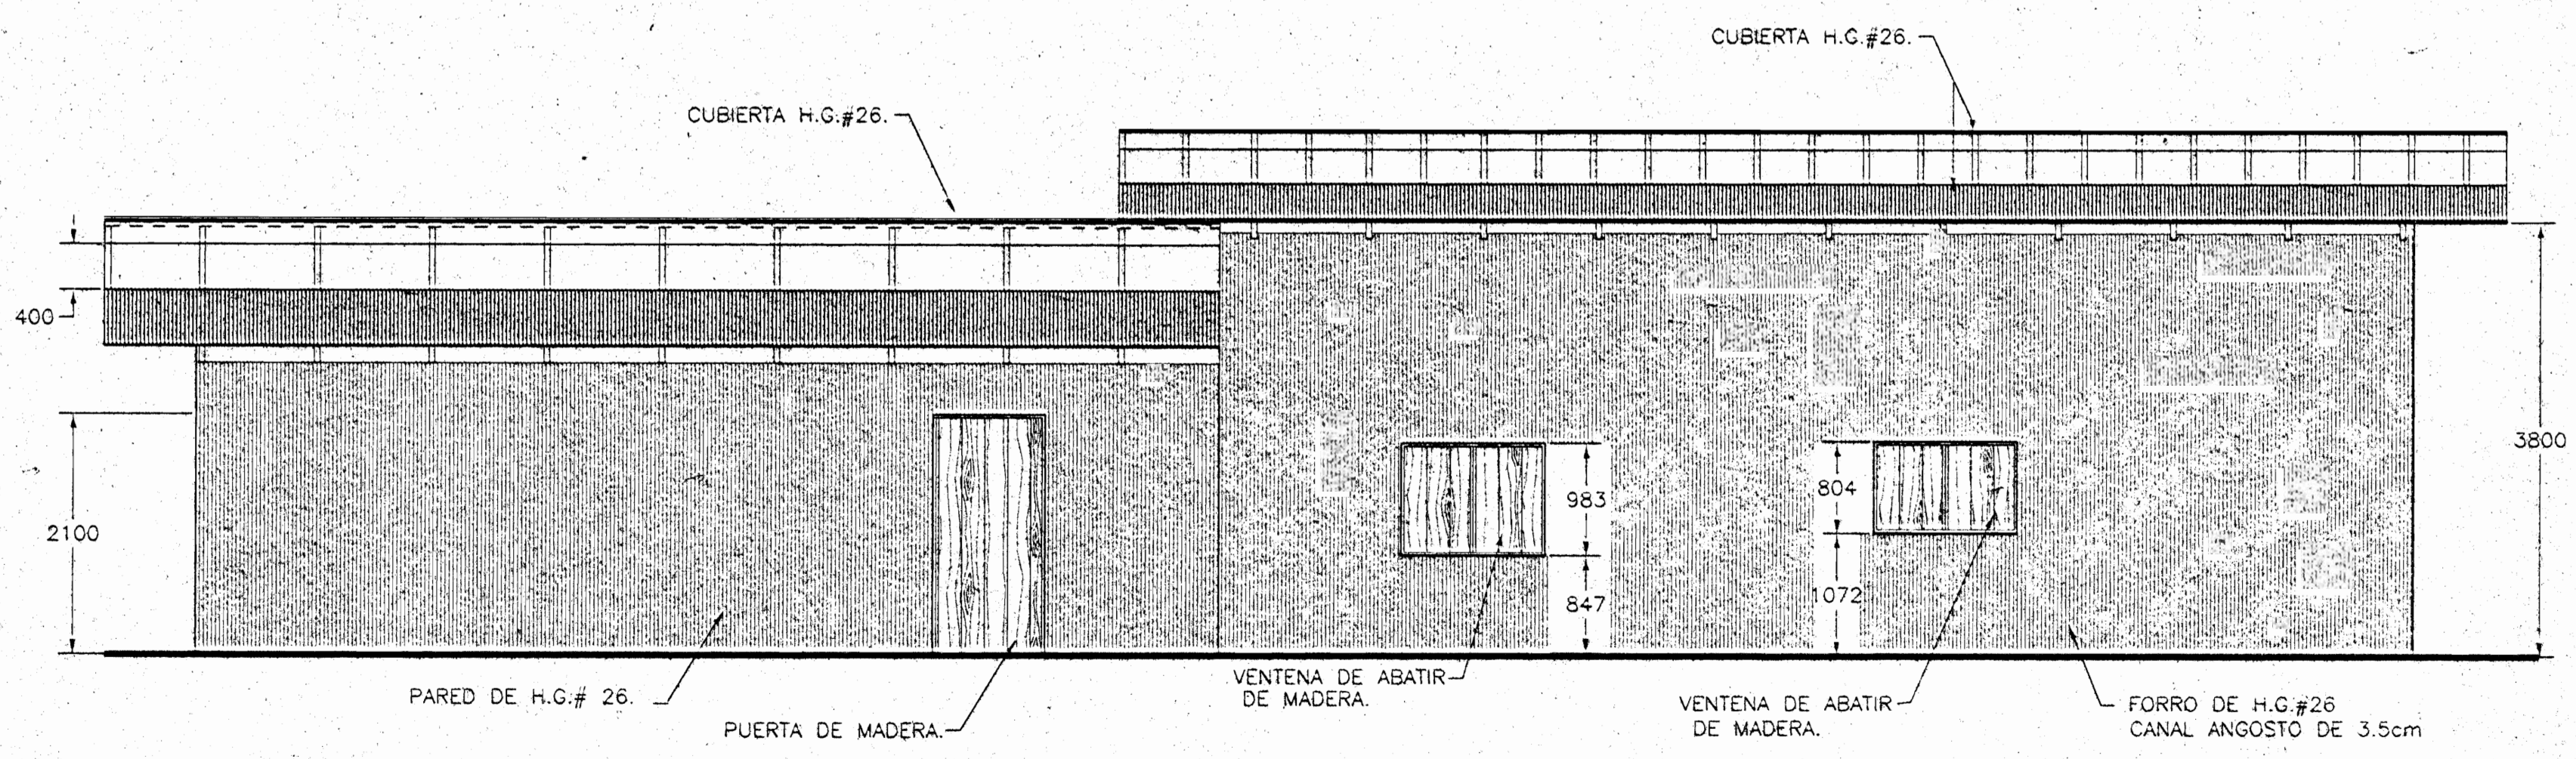


FACHADA POSTERIOR
ESCALA 1:50


APROBACION COMISION REVISADORA DE PERMISO DE CONSTRUCCION		
PROYECTO : AREA DE CONSERVACION DE SANTA ANA		
PROPIETARIO : M I N A E		
PROVINCIA	CANTON	DISTRITO
ING :		
DISEÑO :		
DIBUJO : ADOLFO ACUÑA BERMUDEZ		
PROFESIONAL RESPONSABLE:		
NOMBRE :		
FIRMA :	No REC.	
PROFESIONAL RESPONSABLE:		
NOMBRE :		
FIRMA :	No REC.	
INFORMACION REGISTRO PUBLICO		
PROPIETARIO :		
No CATASTRO :		
SITAS :		
CONTENIDO		
- INDICADO.		
ESCALA	FECHA	LAMINA
INDICADAS	JUNIO 96	

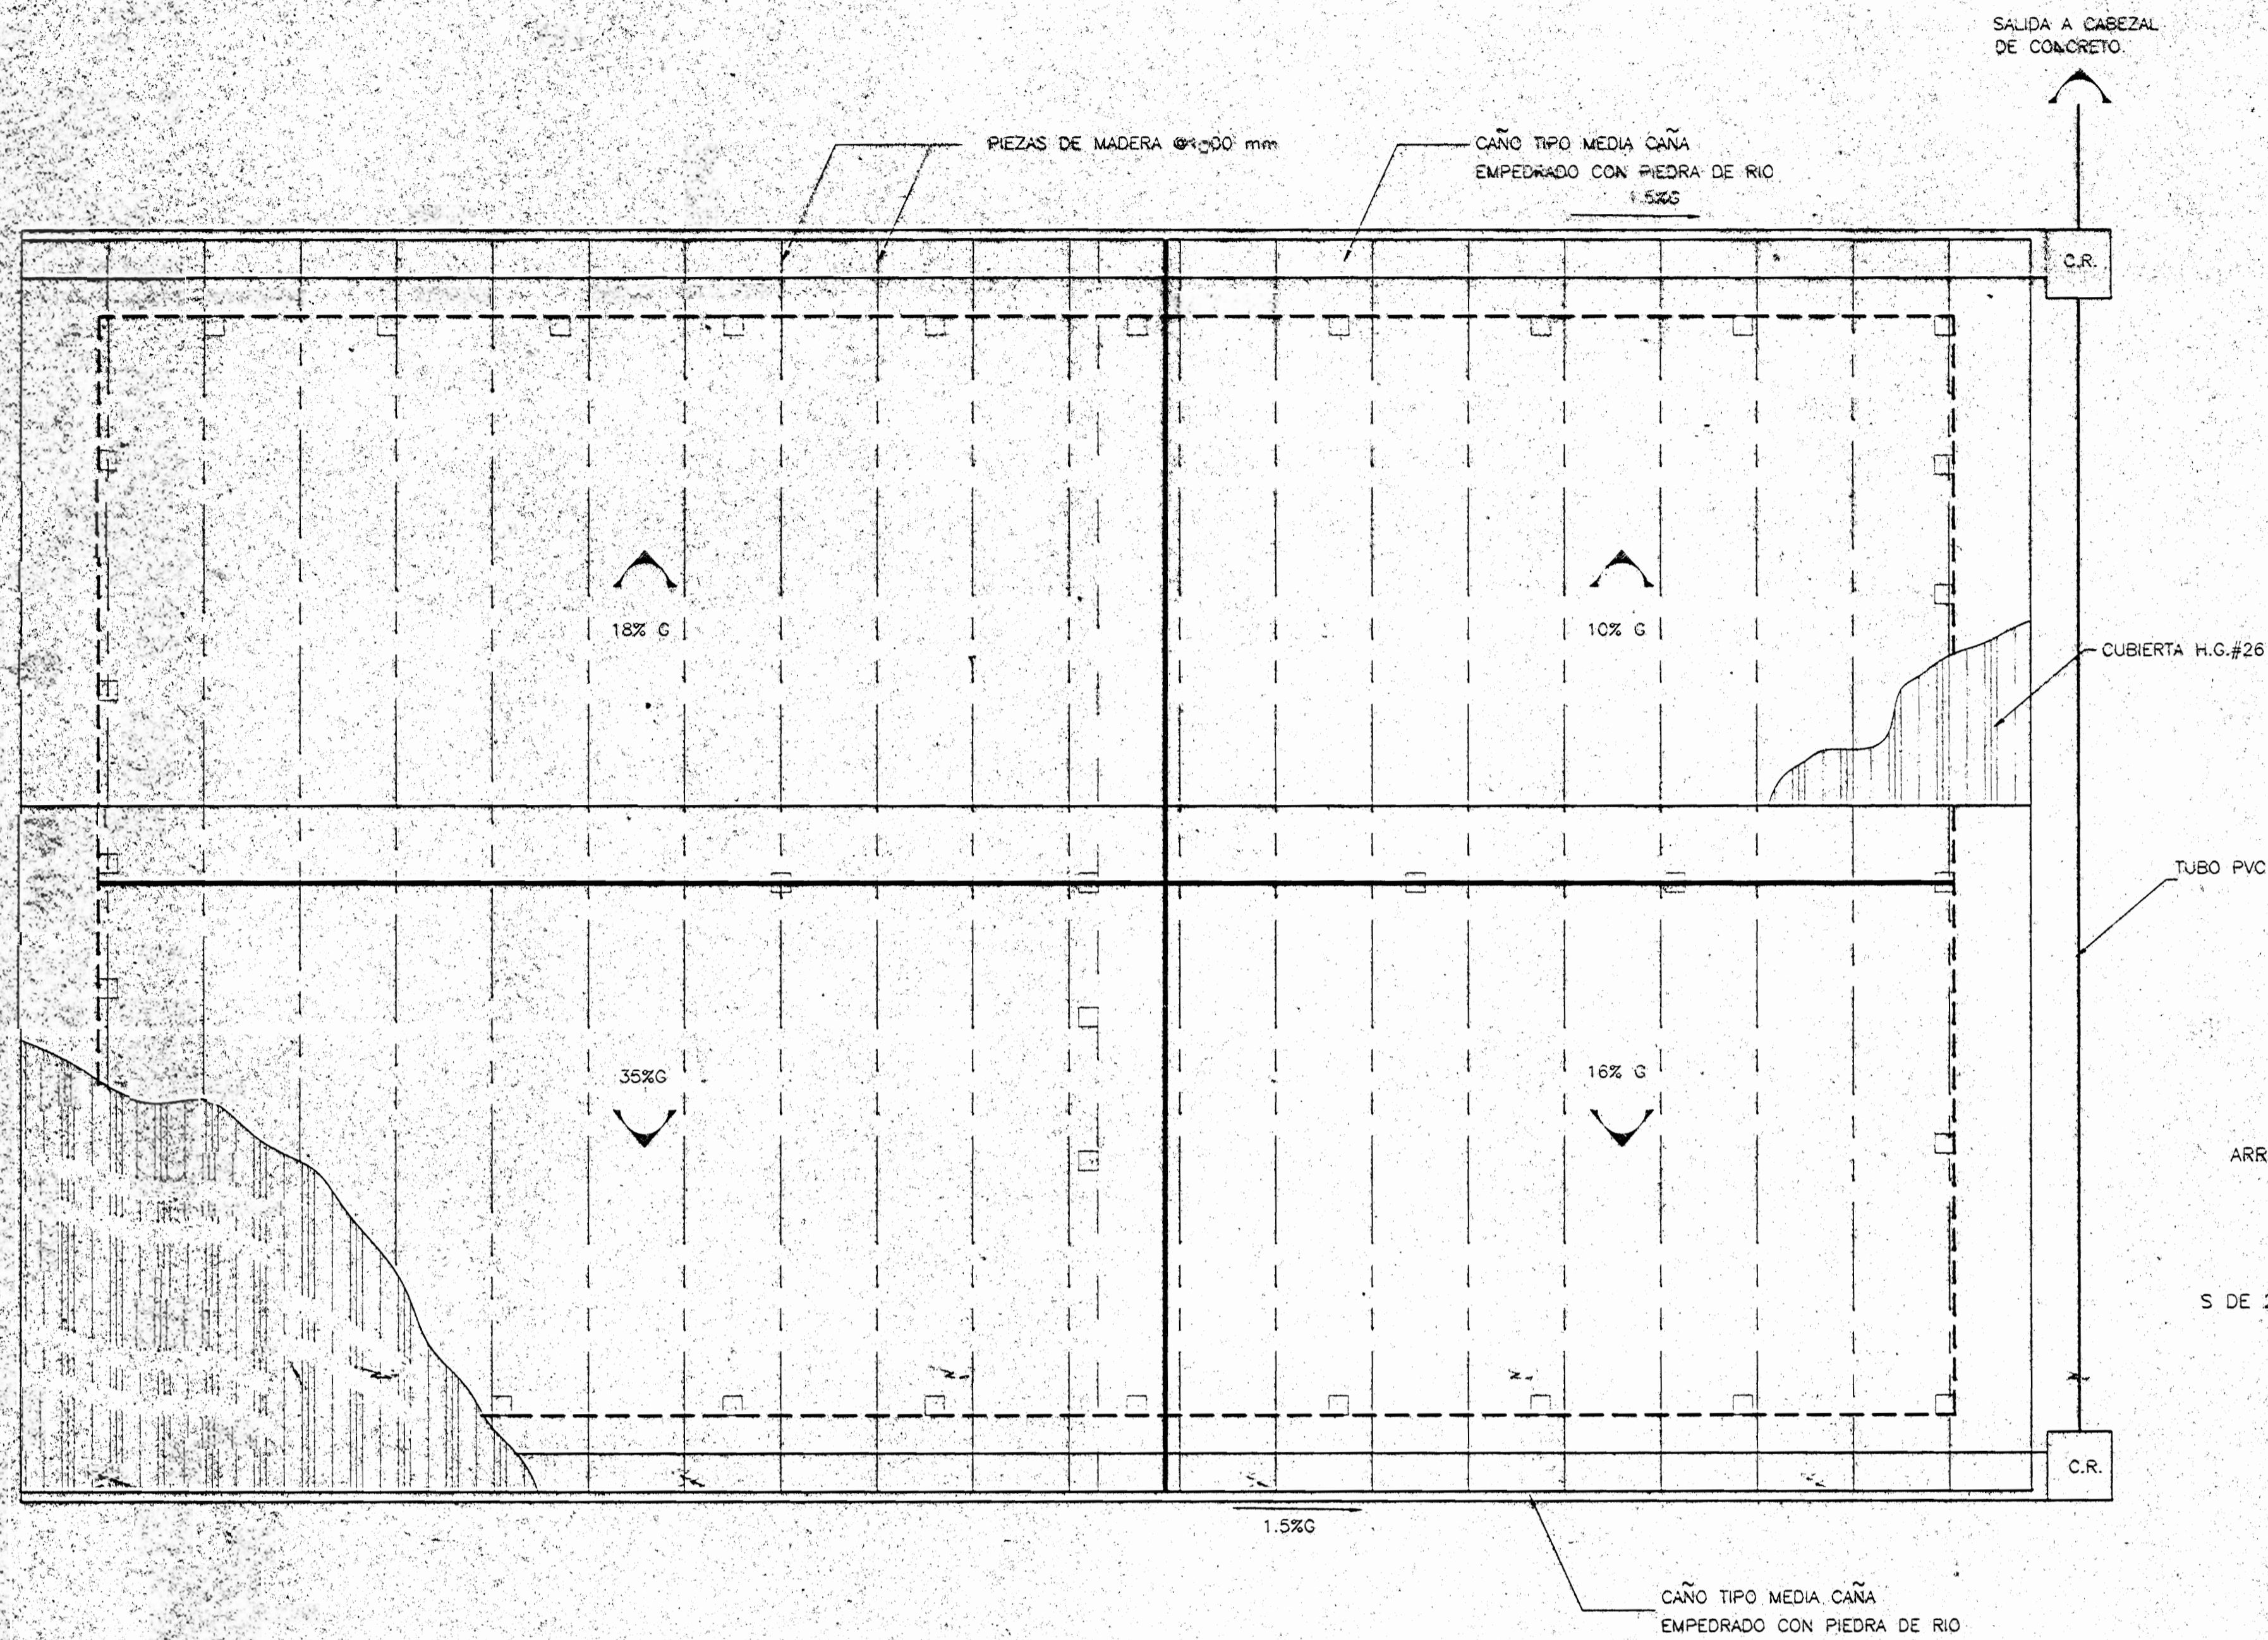


PLANTA DE TECHOS
ESCALA 1:50

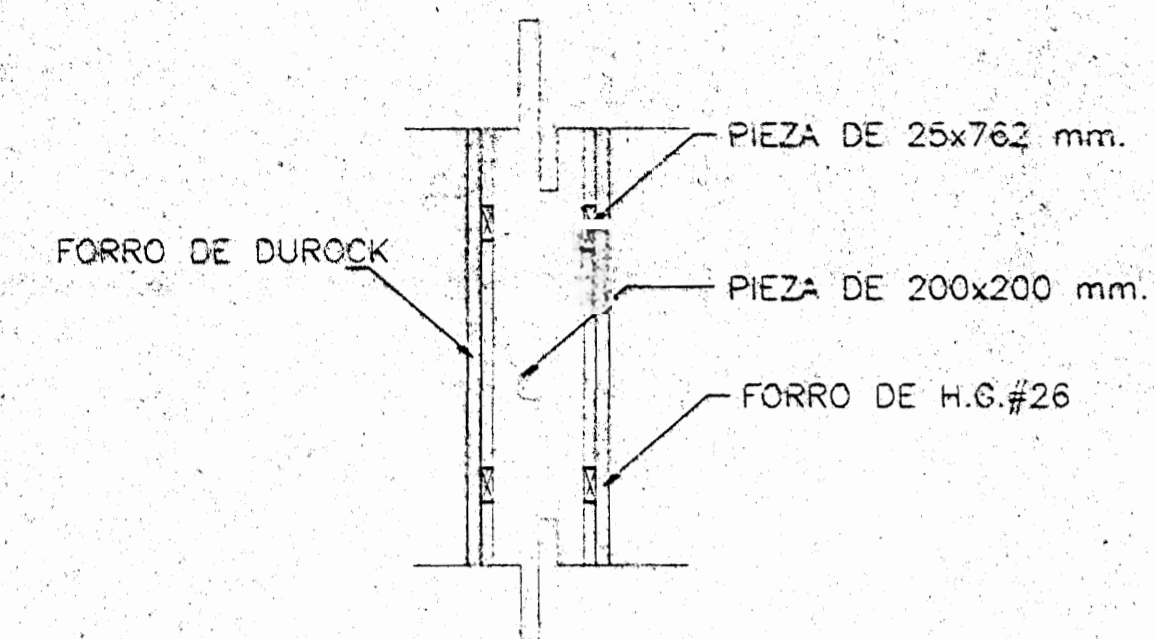


DETALLE DE PAREDES
ESCALA 1:15

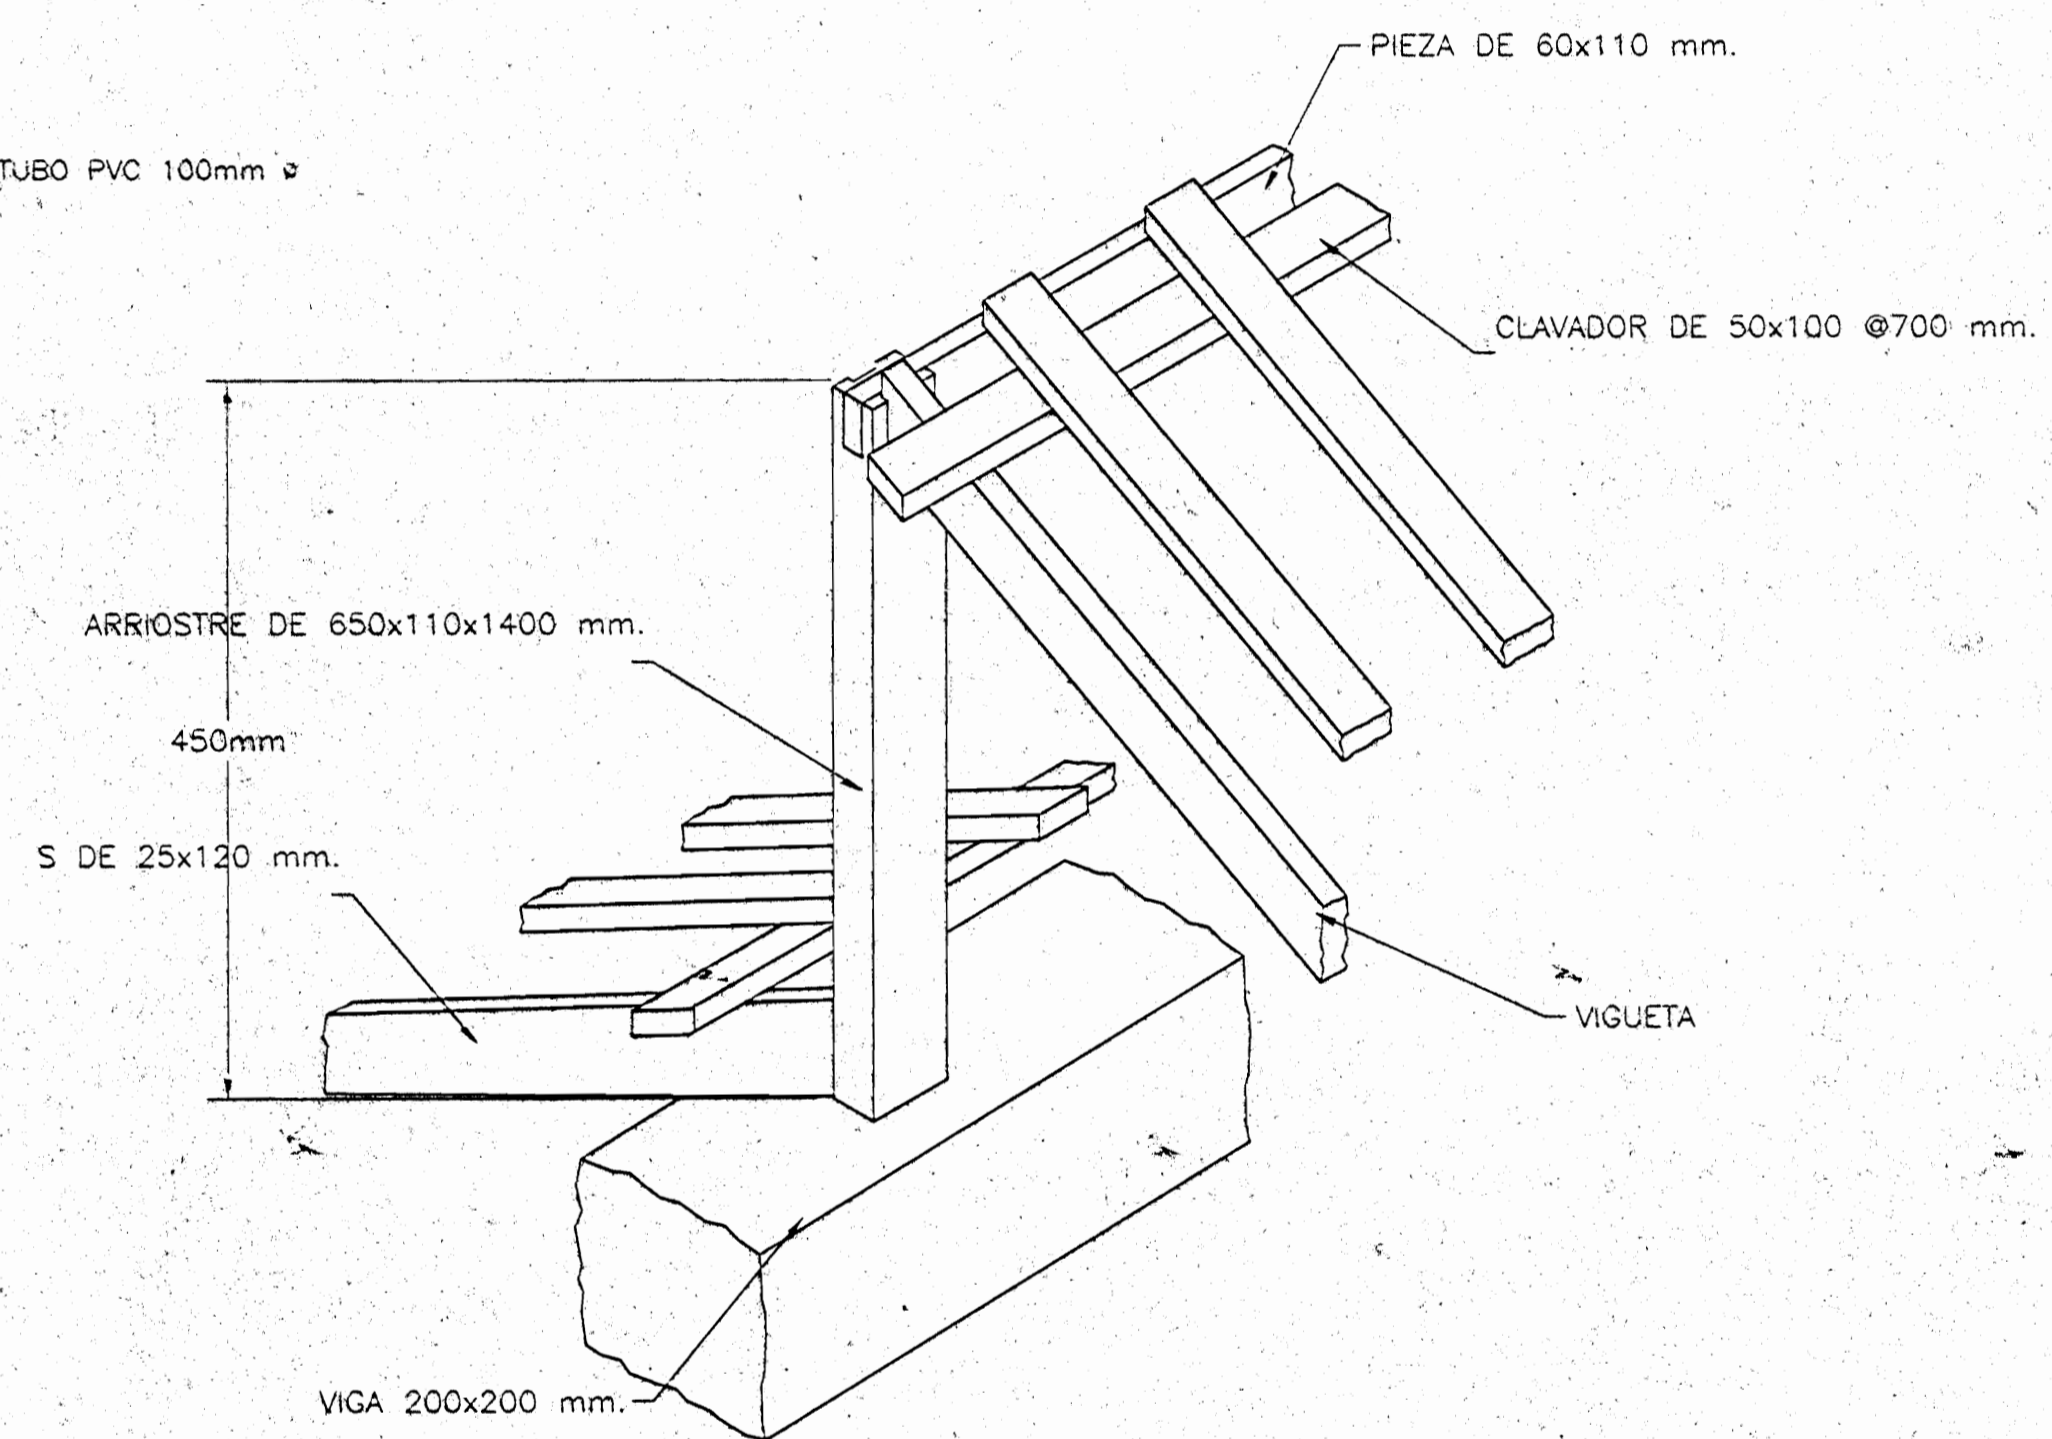

DETALLE DE APOYO DE VIGUETAS
SIN ESCALA

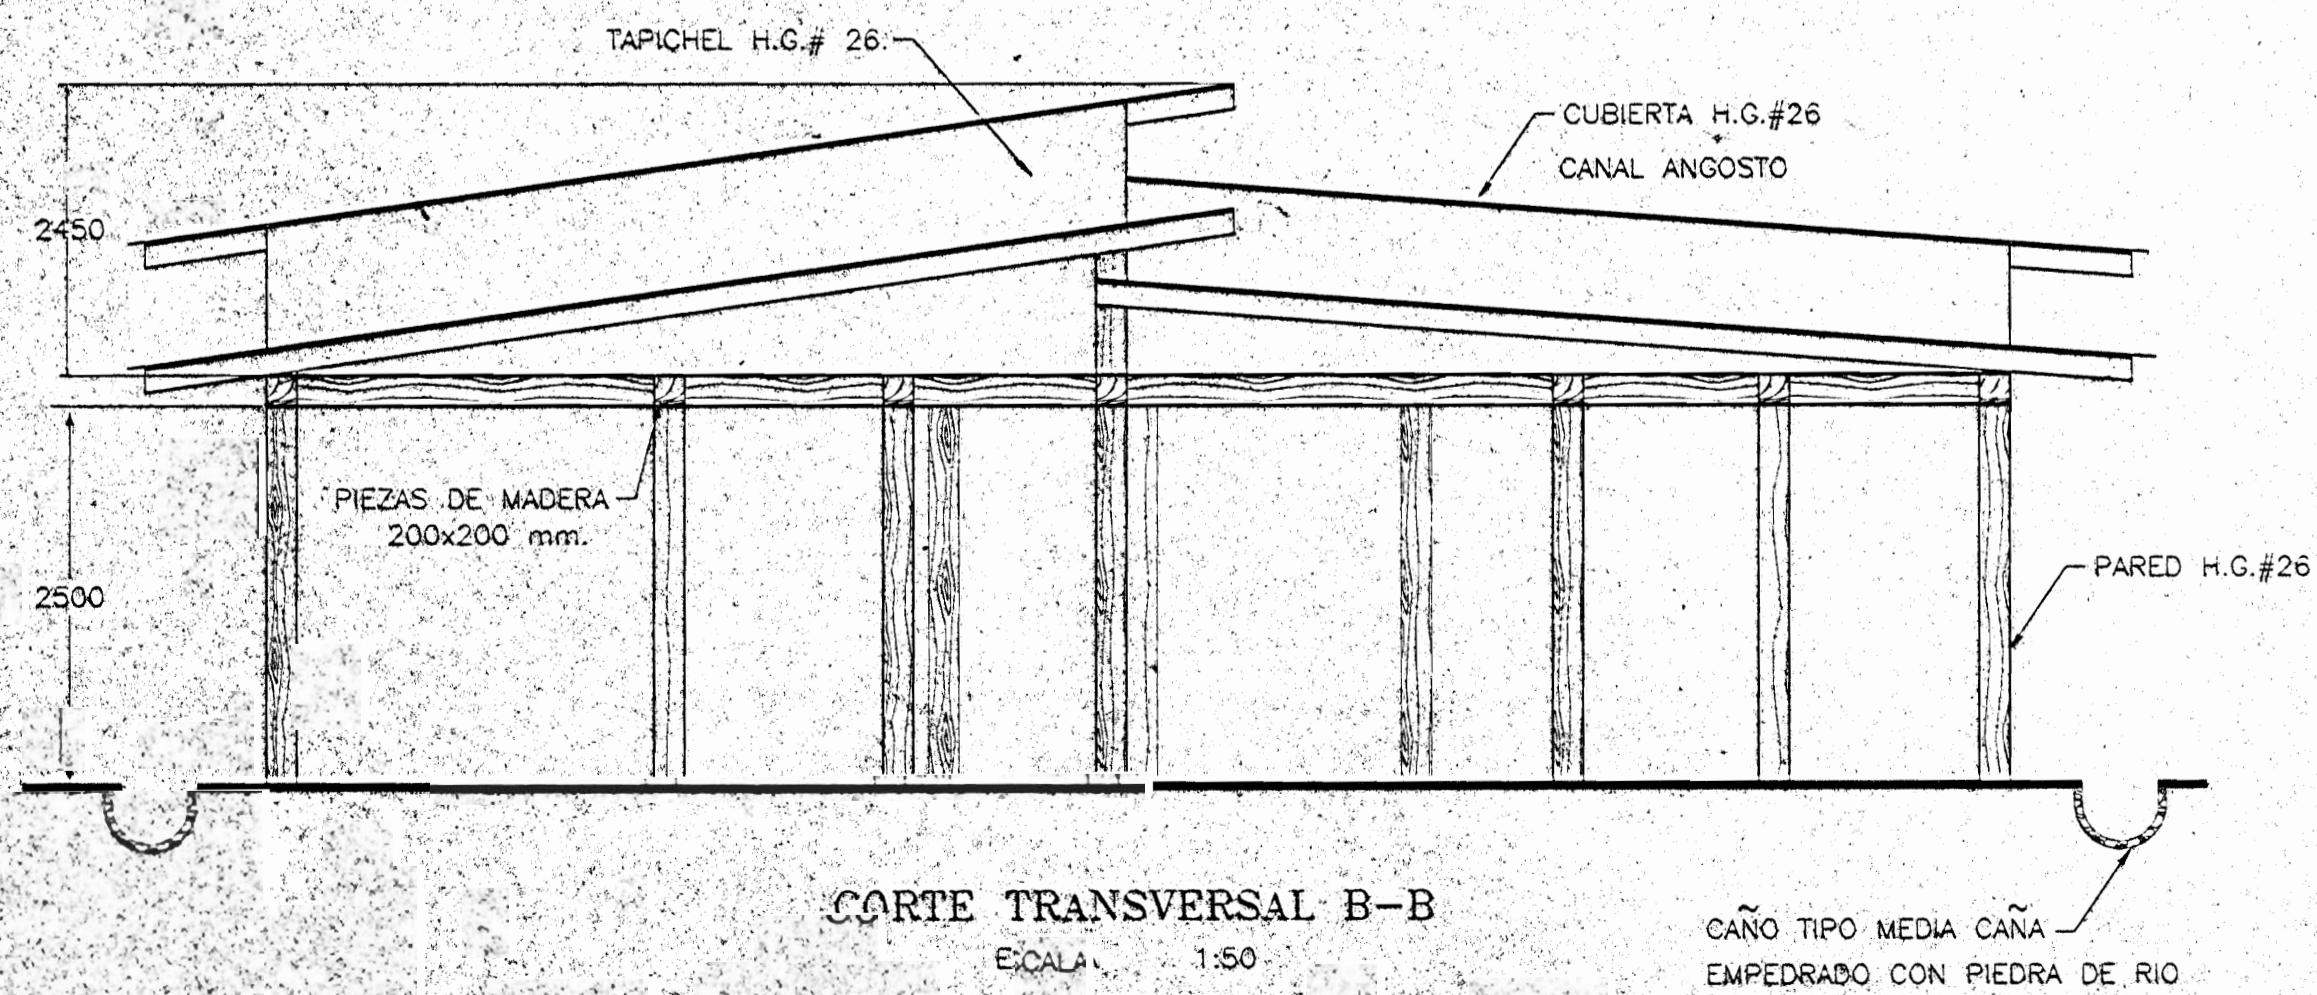

CORTE TRANSVERSAL B-B
ESCALA 1:50

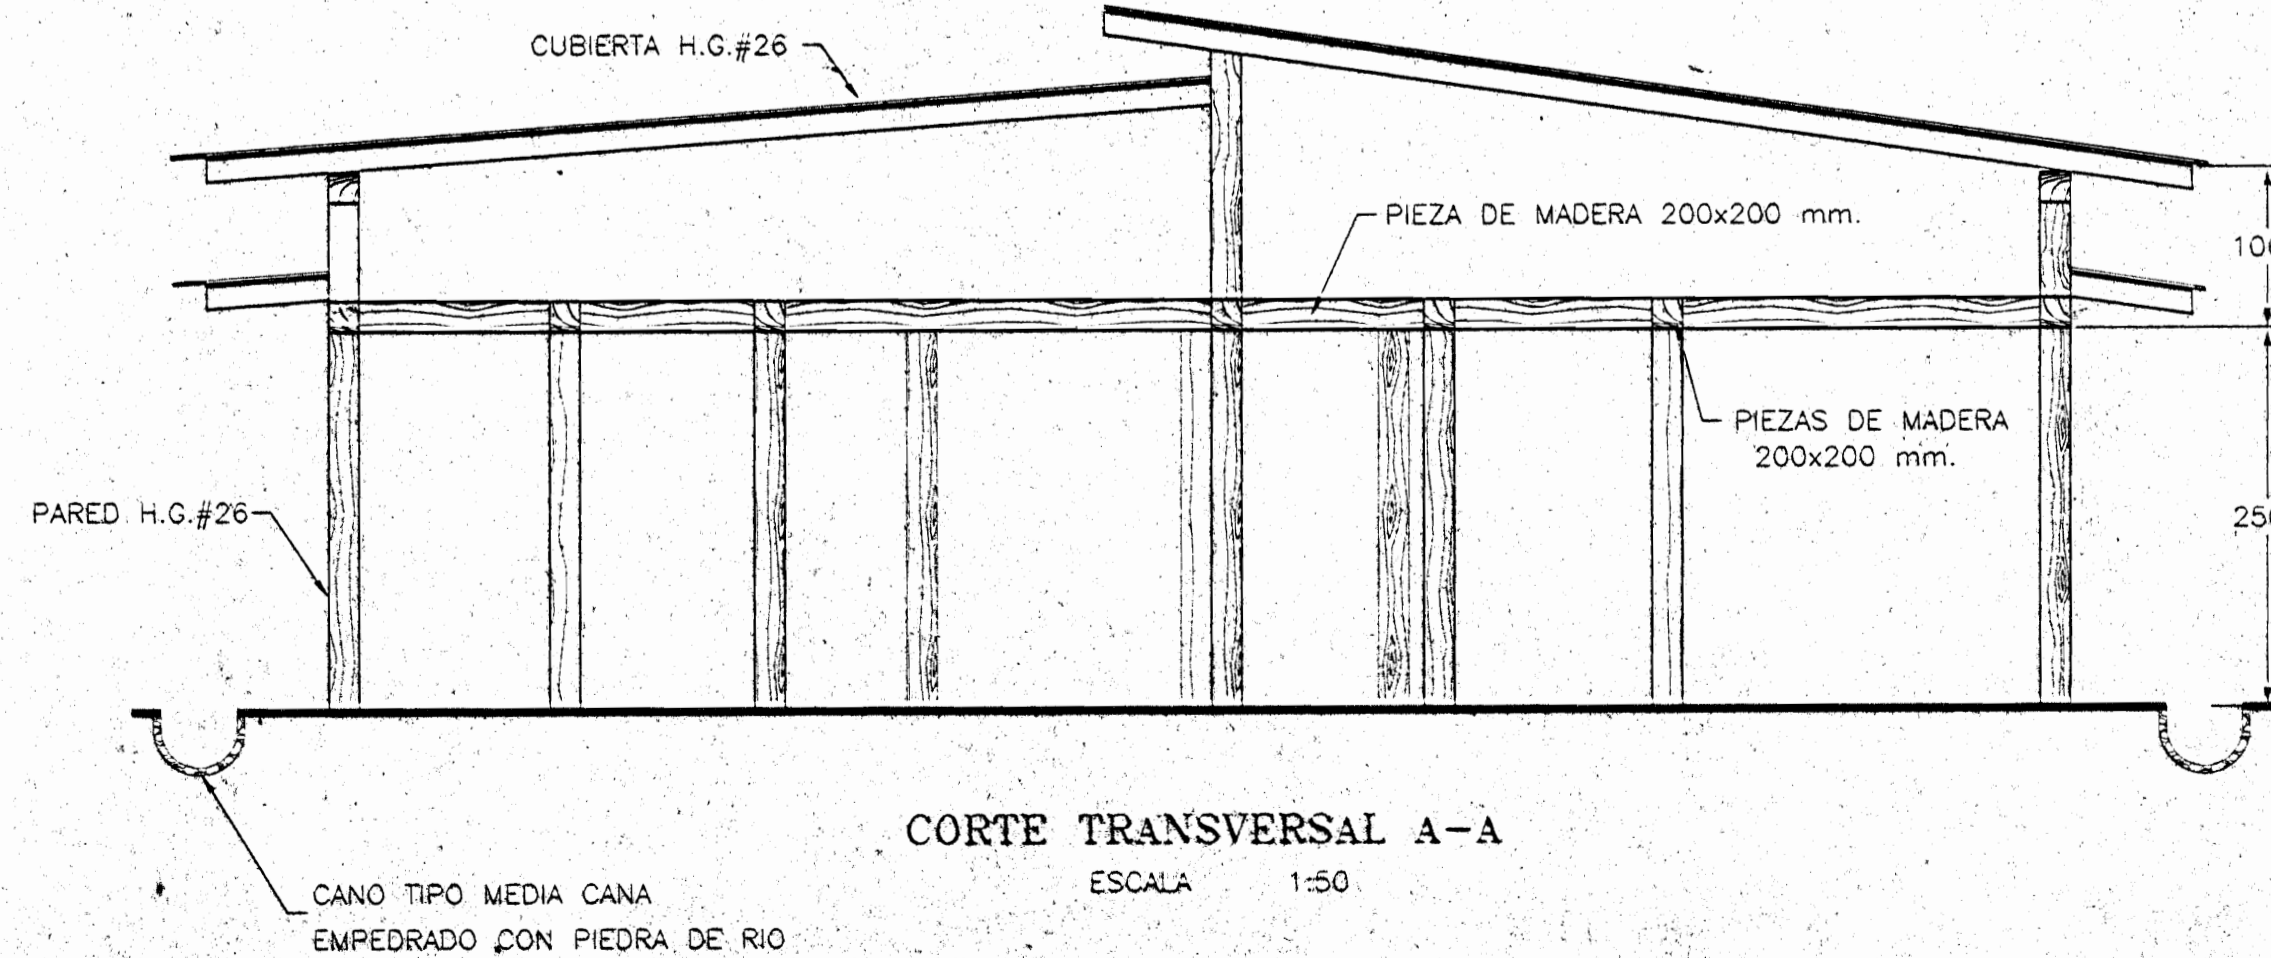

CORTE TRANSVERSAL A-A
ESCALA 1:50

APROBACION COMISION REVISADORA DE PERMISO DE CONSTRUCCION

PROYECTO :
AREA DE CONSERVACION DE SANTA ANA

PROPIETARIO :
M I N A E

PROVINCIA CANTON DISTRITO

ING :

DISEÑO :

DIBUJO : ADOLFO ACUÑA BERMUDEZ

PROFESIONAL RESPONSABLE:

NOMBRE : _____

FIRMA : _____ No REG.

PROFESIONAL RESPONSABLE:

NOMBRE : _____

FIRMA : _____ No REG.

INFORMACION REGISTRO PUBLICO

PROPIETARIO No CATASTRO _____

SITAS : _____

CONTENIDO

INDICADO

ESCALA FECHA LAMINA

INDICADAS JUNIO 96