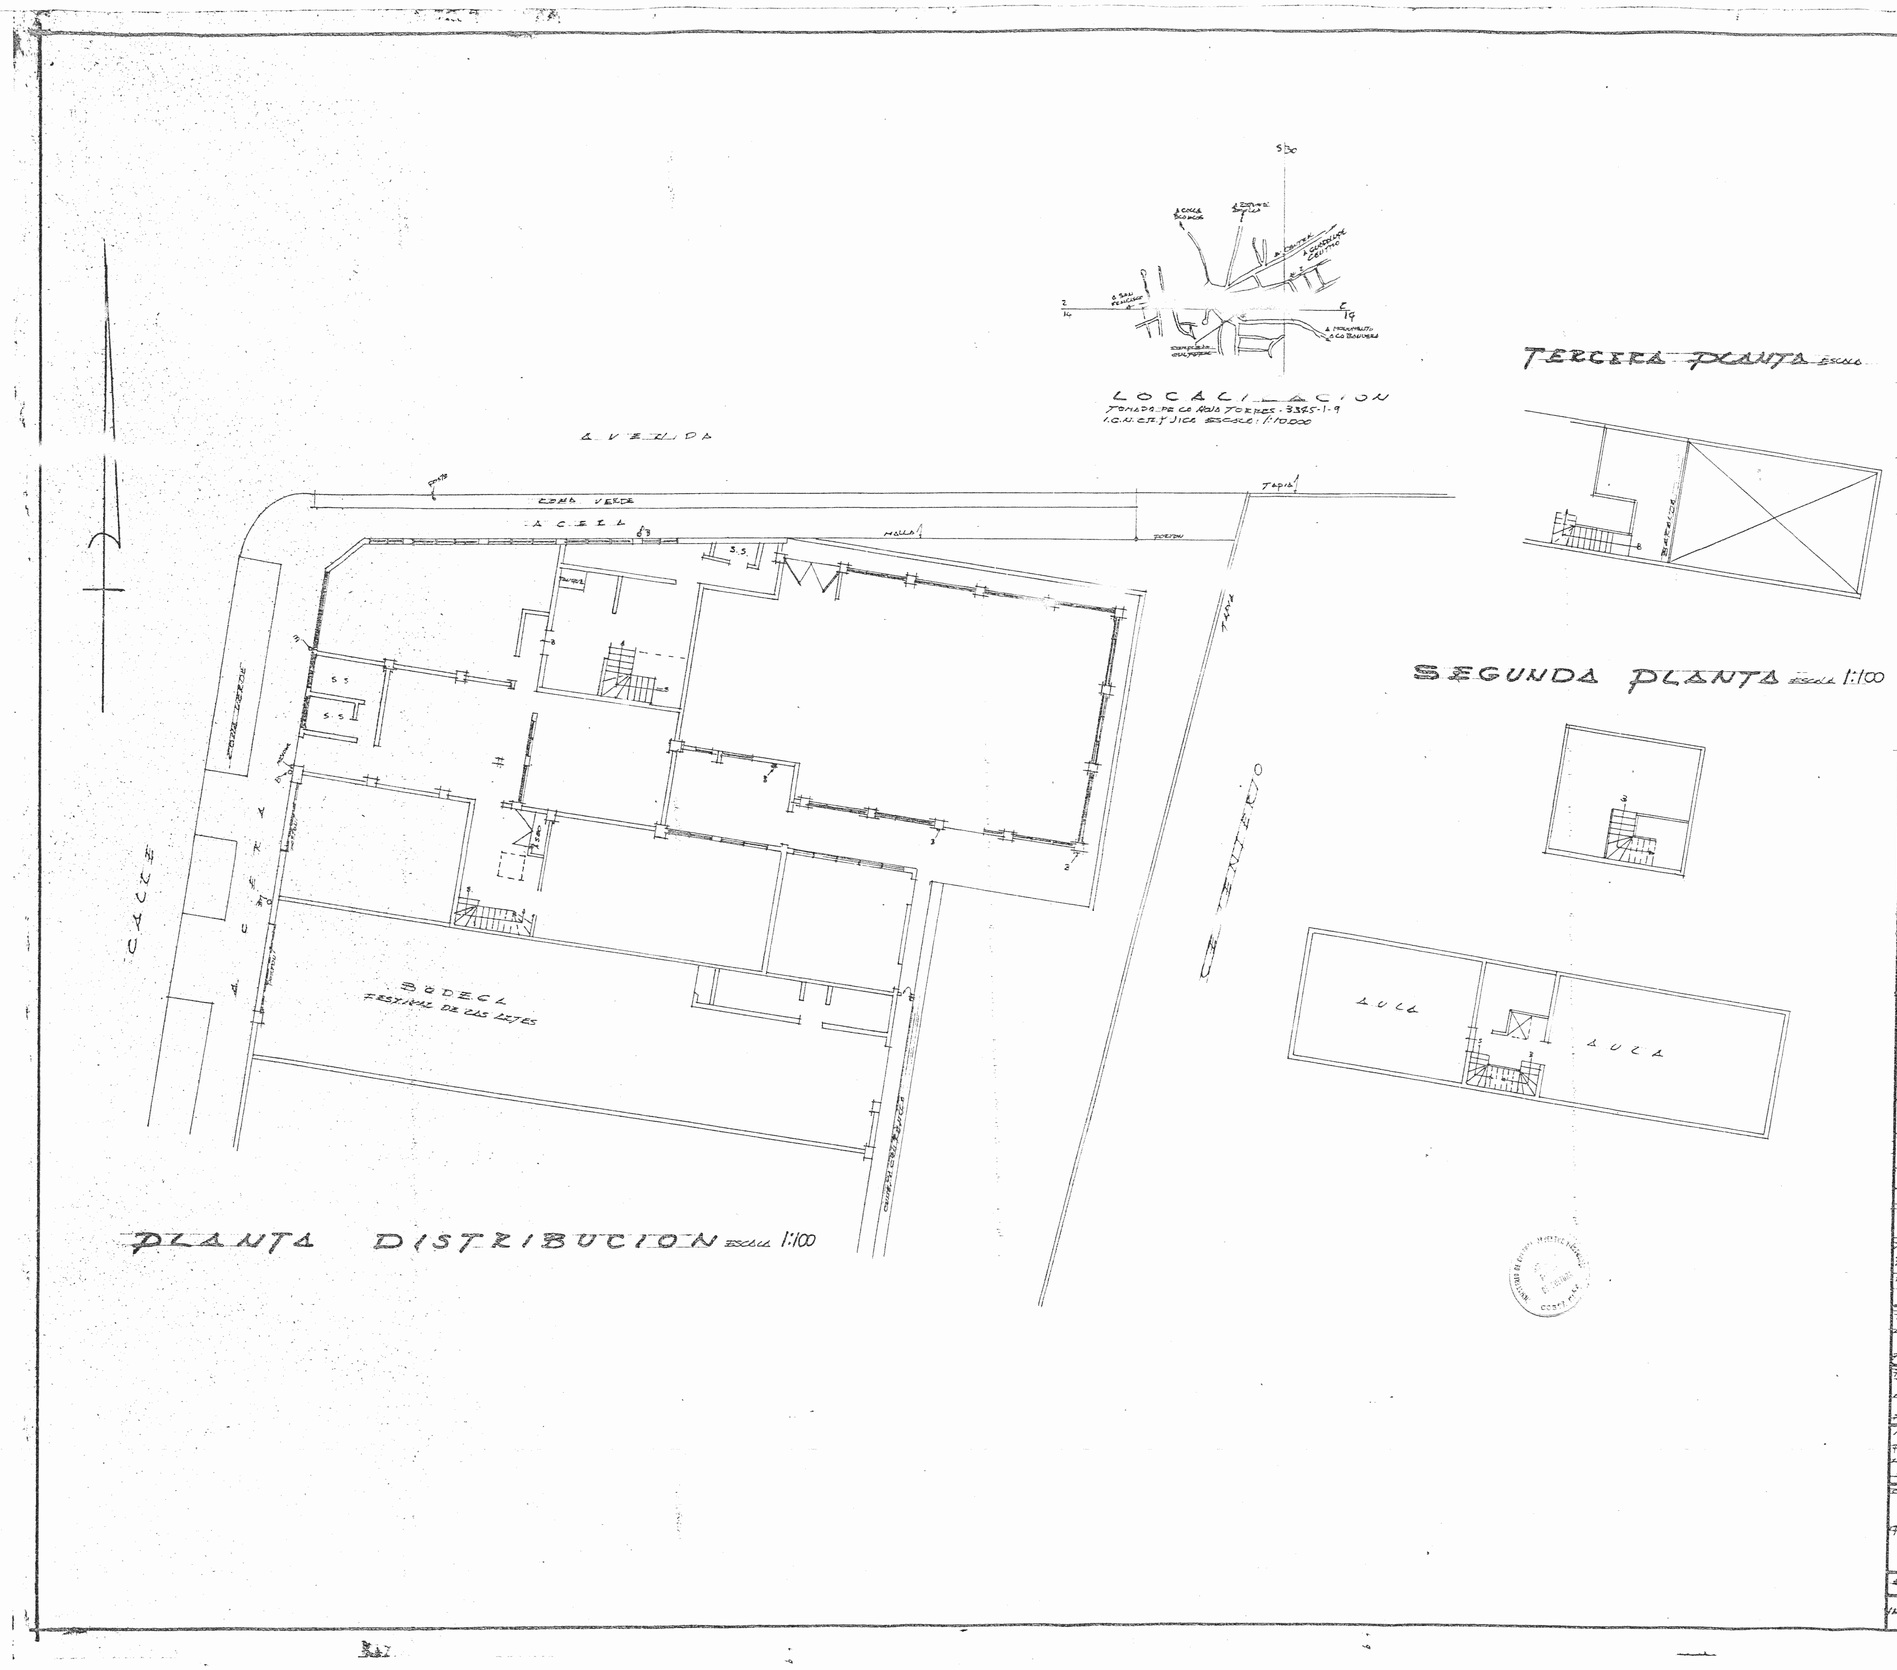

APROBACION

DIVISION OBRAS PUBLICAS

MOPT COSTA RICA

GOBIERNO DE COSTA RICA

DIRECCION GENERAL DE EDIFICACIONES NACIONALES

PROYECTO
COMPLEJO CULTURAL EL ESTE "MCJD"

PROPIETARIO

PROVINCIA: SAN JOSE | CANTON: SAN GONZALO | DISTRITO: GUADALUPE

MINISTRO
F. MENDEZ. M.

DIRECTO DE DIVISION
A MOLINA. S

DIRECTOR GENERAL
Mª ELENA. E. C.

JEFE DE DEPARTAMENTO
F. VARGAS. M.

ARQUITECTO

INGENIERO CIVIL
I. FERNANDEZ V.

INGENIERO ELECTRICO

TOPOGRAFO
F. QUIROS CH.

DIBUJANTE
A. ARAYA A.

PROFESIONAL RESPONSABLE
NOMBRE
FIRMA N° REG.

PROFESIONAL RESPONSABLE
DIRECCION TECNICA
NOMBRE
FIRMA N° REG.

INFORMACION RESISTRO PUBLICO
PROPIETARIO
N. CATASTRO
SITIO

CONTENIDO

POSIBLE AREA PARA UBICAR LA EDITORIAL C.R.

ESCALA	FECHA	CAMINO
INDICADA	JULIO 98	