



PLANTA DE CONJUNTO  
ESC 1:200

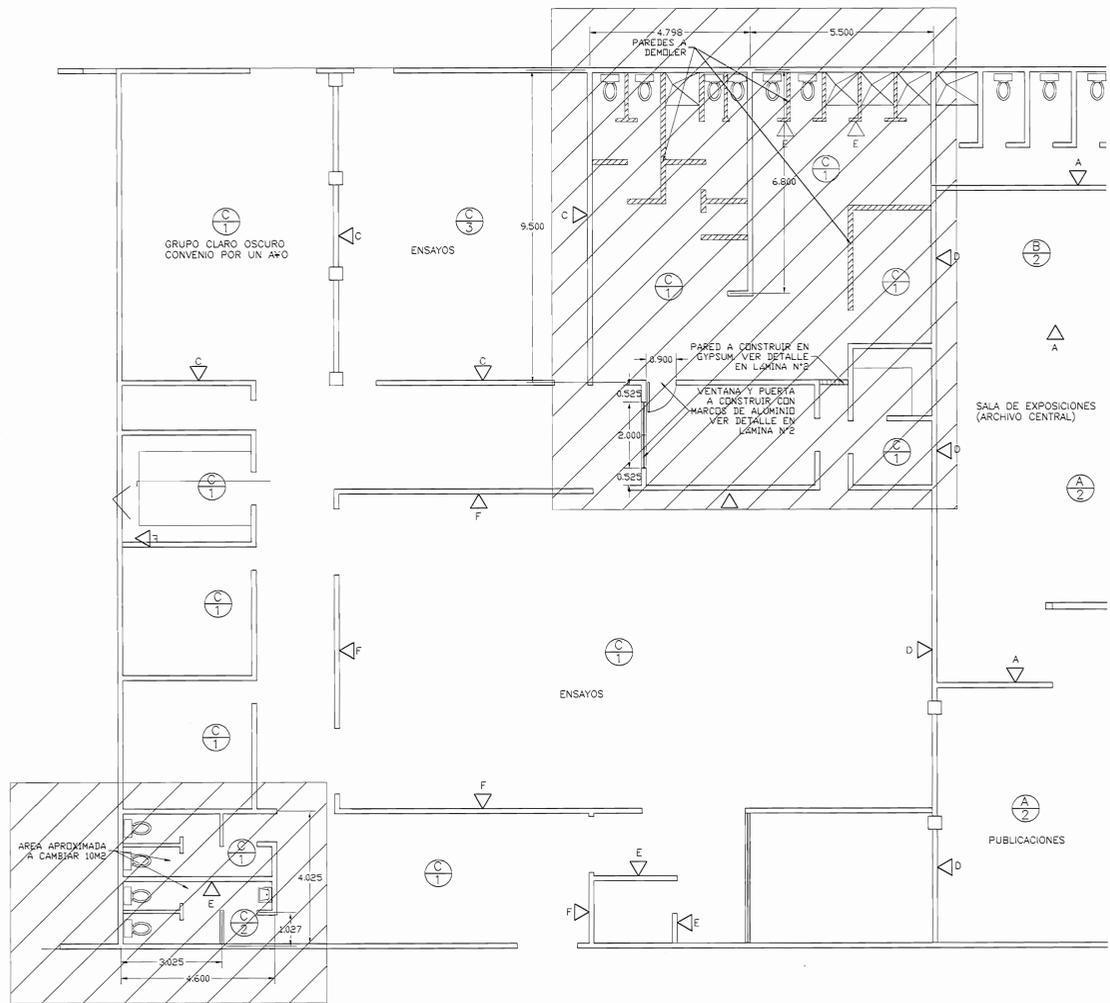

PLANTA ESTADO ACTUAL  
ESC 1:75

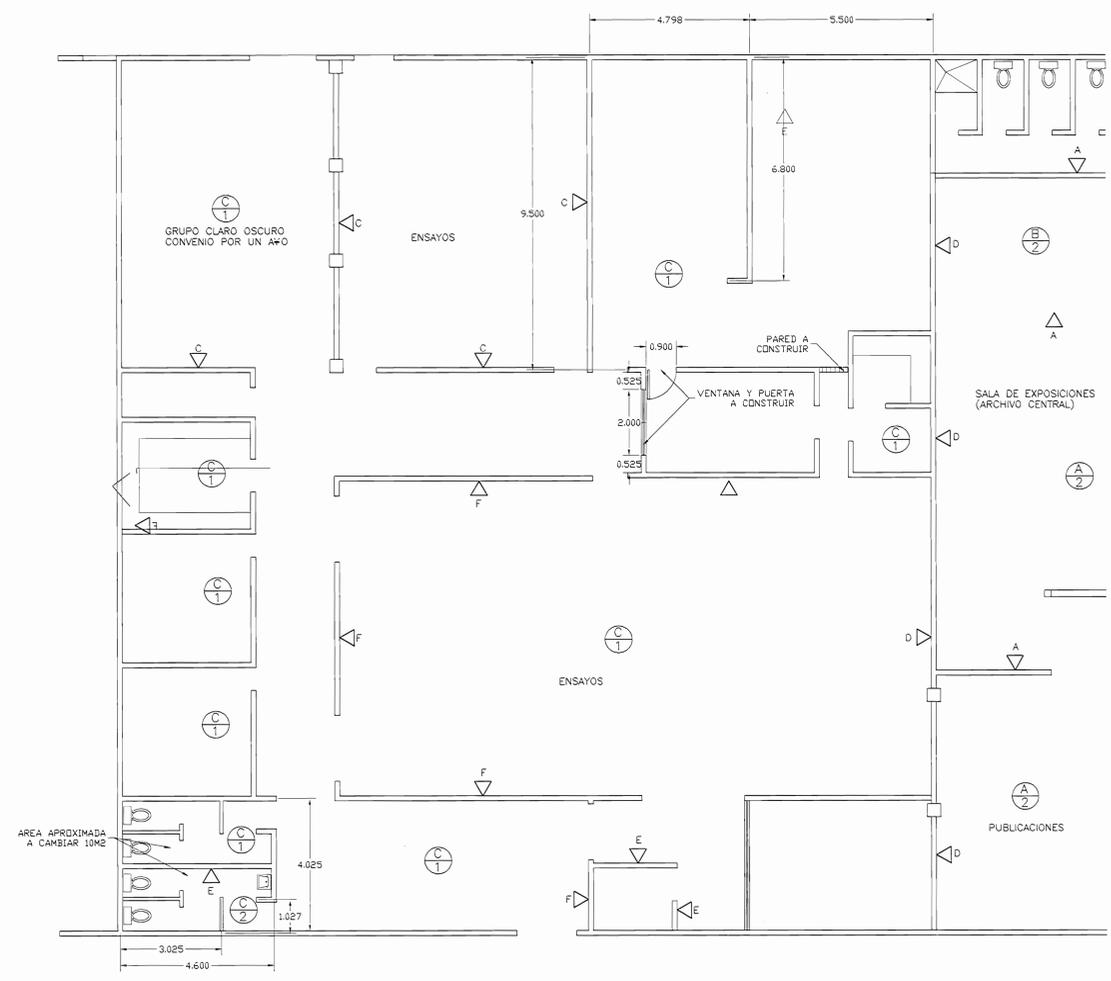

PLANTA PROPUESTA  
ESC 1:75

aprobación comisión revisora de permisos de construcción



proyecto : REHABILITACIÓN ESPACIOS CASA DEL ESTE

propietario : MINISTERIO DE CULTURA, JUVENTUD Y DEPORTES

provincia	cantón	distrito
SAN JOSÉ	GOICOECHEA	GUADALUPE

ingeniero : ARQ. EDUARDO CAMACHO

firma : \_\_\_\_\_ n.reg. A=4615

dibujo : ANA JENNY RODRIGUEZ SANDOVAL

profesional responsable : ARQ. EDUARDO CAMACHO

firma : \_\_\_\_\_ n.reg. A=4615

profesional responsable :

dirección técnica :

nombre :

firma : \_\_\_\_\_ n.reg. :

información registro pública :

propietario : MINISTERIO DE CULTURA, JUVENTUD Y DEPORTES


n° de catastro :

sitas :


contenido :

PLANTA DE CONJUNTO  
PLANTA ESTADO ACTUAL  
PLANTA PROPUESTA


escala :	fecha :	lámina :
INDICADA	ENERO 2004	1/2

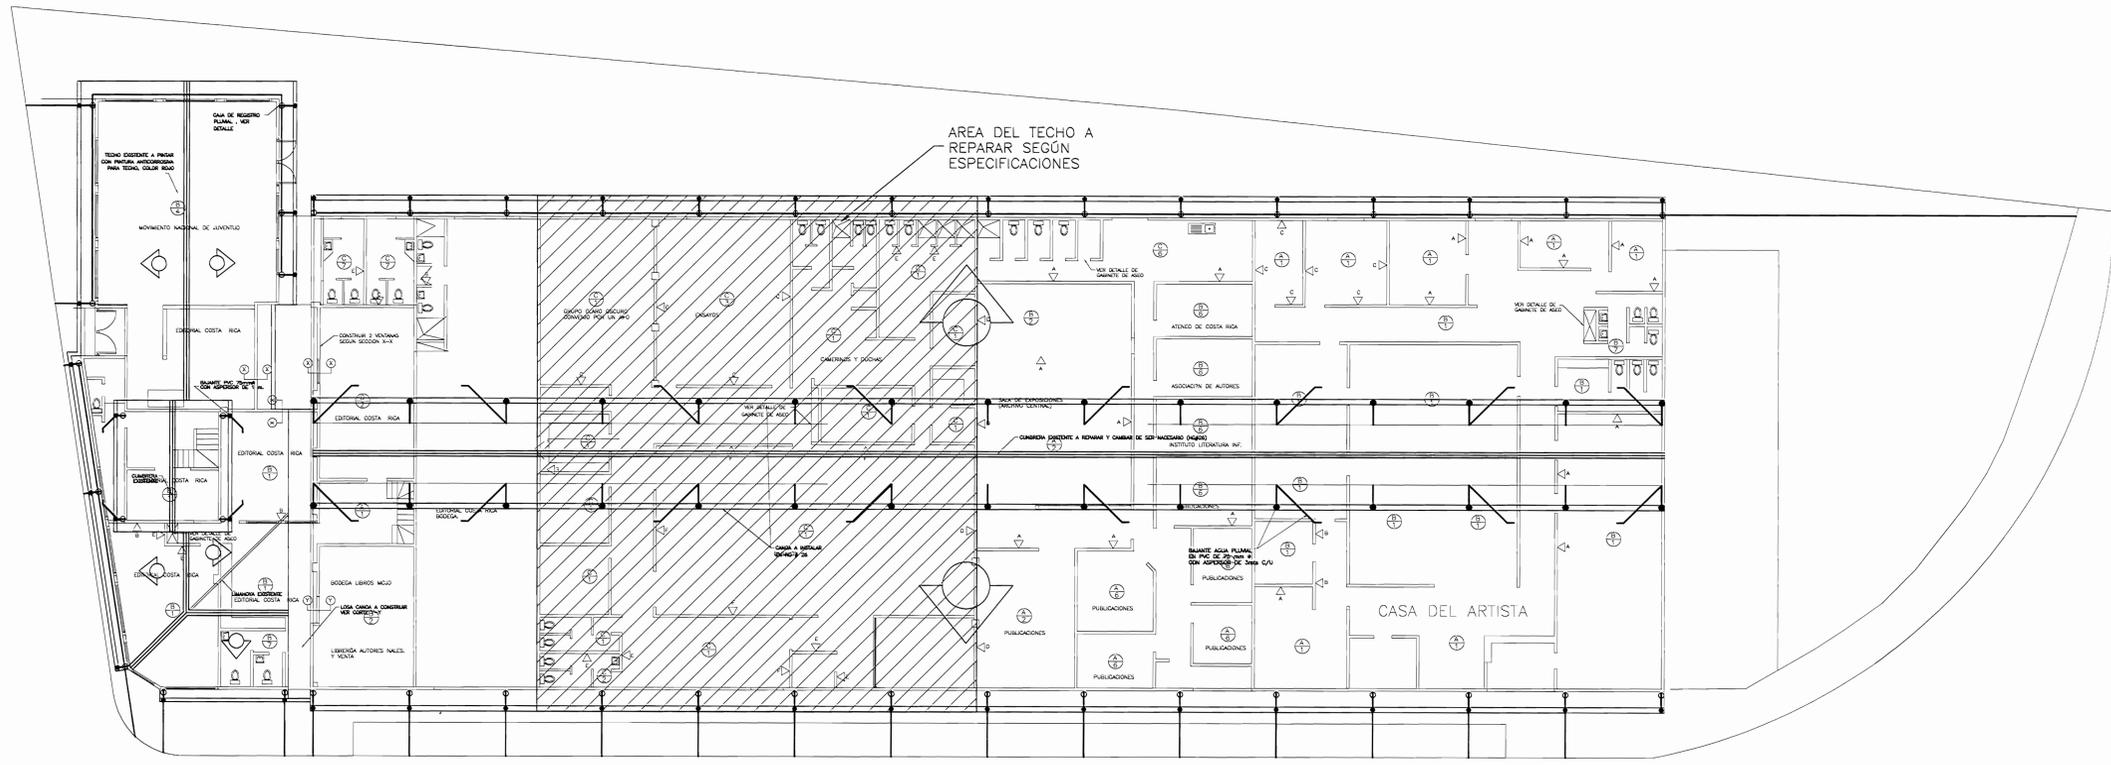

PLANTA DE TECHOS  
ESC 1:150

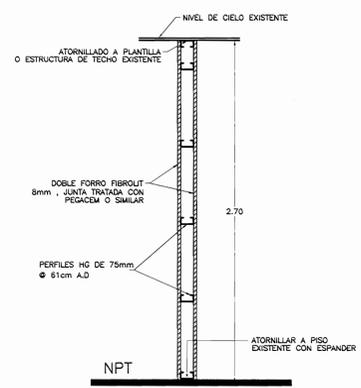


DETALLE DE PARED GYPSUM  
ESC 1:20

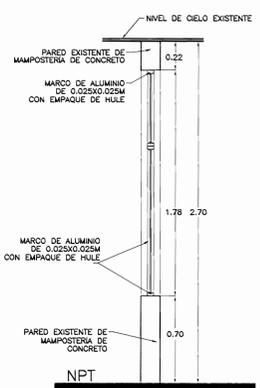


CORTE X-X

DETALLE DE VENTANA  
ESC 1:20

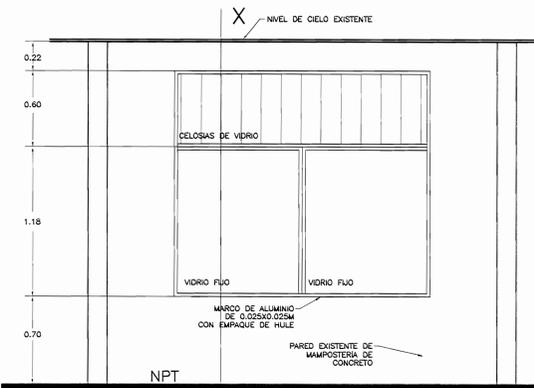


VISTA FRONTAL

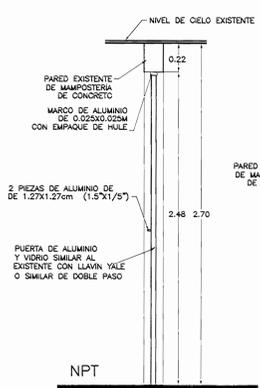

CORTE Y-Y

DETALLE DE PUERTA  
ESC 1:20

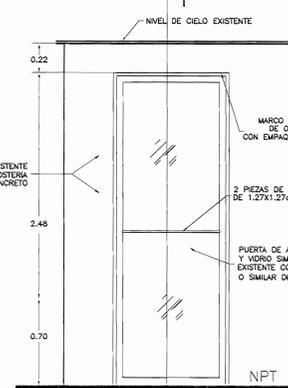

VISTA FRONTAL

aprobación comisión revisora de permisos de construcción



proyecto : REHABILITACION ESPACIOS CASA DEL ESTE

propietario : MINISTERIO DE CULTURA, JUVENTUD Y DEPORTES

provincia	cantón	distrito
SAN JOSE	GODOCHEZA	GUADALUPE

ingeniero : ARQ. EDUARDO CAMACHO

nombre : ARQ. EDUARDO CAMACHO

firmas : n. reg. A-4615

dibujó : ANA JENNY RODRIGUEZ SANDOVAL

profesional responsable : ARQ. EDUARDO CAMACHO

nombre : ARQ. EDUARDO CAMACHO

firmas : n. reg.

información registro público : propietario : MINISTERIO DE CULTURA, JUVENTUD Y DEPORTES

n° de catastro :  
sitios :

contenido :

PLANTA DE TECHOS  
DETALLE DE PARED DE GYPSUM  
DETALLE DE VENTANA  
DETALLE DE PUERTA

escala :	fecha :	lámina :
INDICADA	ENERO 2004	2 / 2