


PLANTA DE CONJUNTO  
ESC 1:250

TIPO PARED	DESCRIPCION
▷ A	PARED EXISTENTE DE MADERA HASTA 2.70mts Y ARRIBA EN GYPSUM DE 25 mm DOBLE FORRO Y ESTRUCTURA DE HG HASTA TOPAR CON CORREA DEL TECHO
▷ B	PARED EN GYPSUM Y ESTRUCTURA HG A UNA ALTURA DE 2.70 mts
▷ C	PARED EXISTENTE DE CONCRETO HASTA 2.70mts Y ARRIBA EN GYPSUM
▷ D	PARED EN GYPSUM DE 25 mm DOBLE FORRO HASTA TOPAR CON CORREA DEL TECHO
▷ E	PARED DE FIBROULT CON ESTRUCTURA EN HG DE 75mm A UNA ALTURA DE 2.70 mts
▷ F	PARED DE ESTRUCTURA DE R-T 1-16, EN GYPSUM DE 25mm, DOBLE FORRO DESDE NPT HASTA TOPAR CON CORREA DEL TECHO
▷ G	MURO DE CONTENCIÓN

ACABADO EXISTENTE	ACABADO EXISTENTE
1	TERRAZO
2	TERRAZO
3	PARQUET
4	MOZAIKO ROJO
5	TABLONCILLO
6	CONCRETO LLUADO
7	ENCHAPADO ENCERÁMICA HASTA 1.80m SNPT
8	ADOQUINADO
9	TIERRA
10	LASTRE COMPACTADO Y ASFALTADO

ACABADO EXISTENTE	ACABADO EXISTENTE
1	SIN CIELO Y PLYWOOD
2	PLYWOOD
3	SIN CIELO

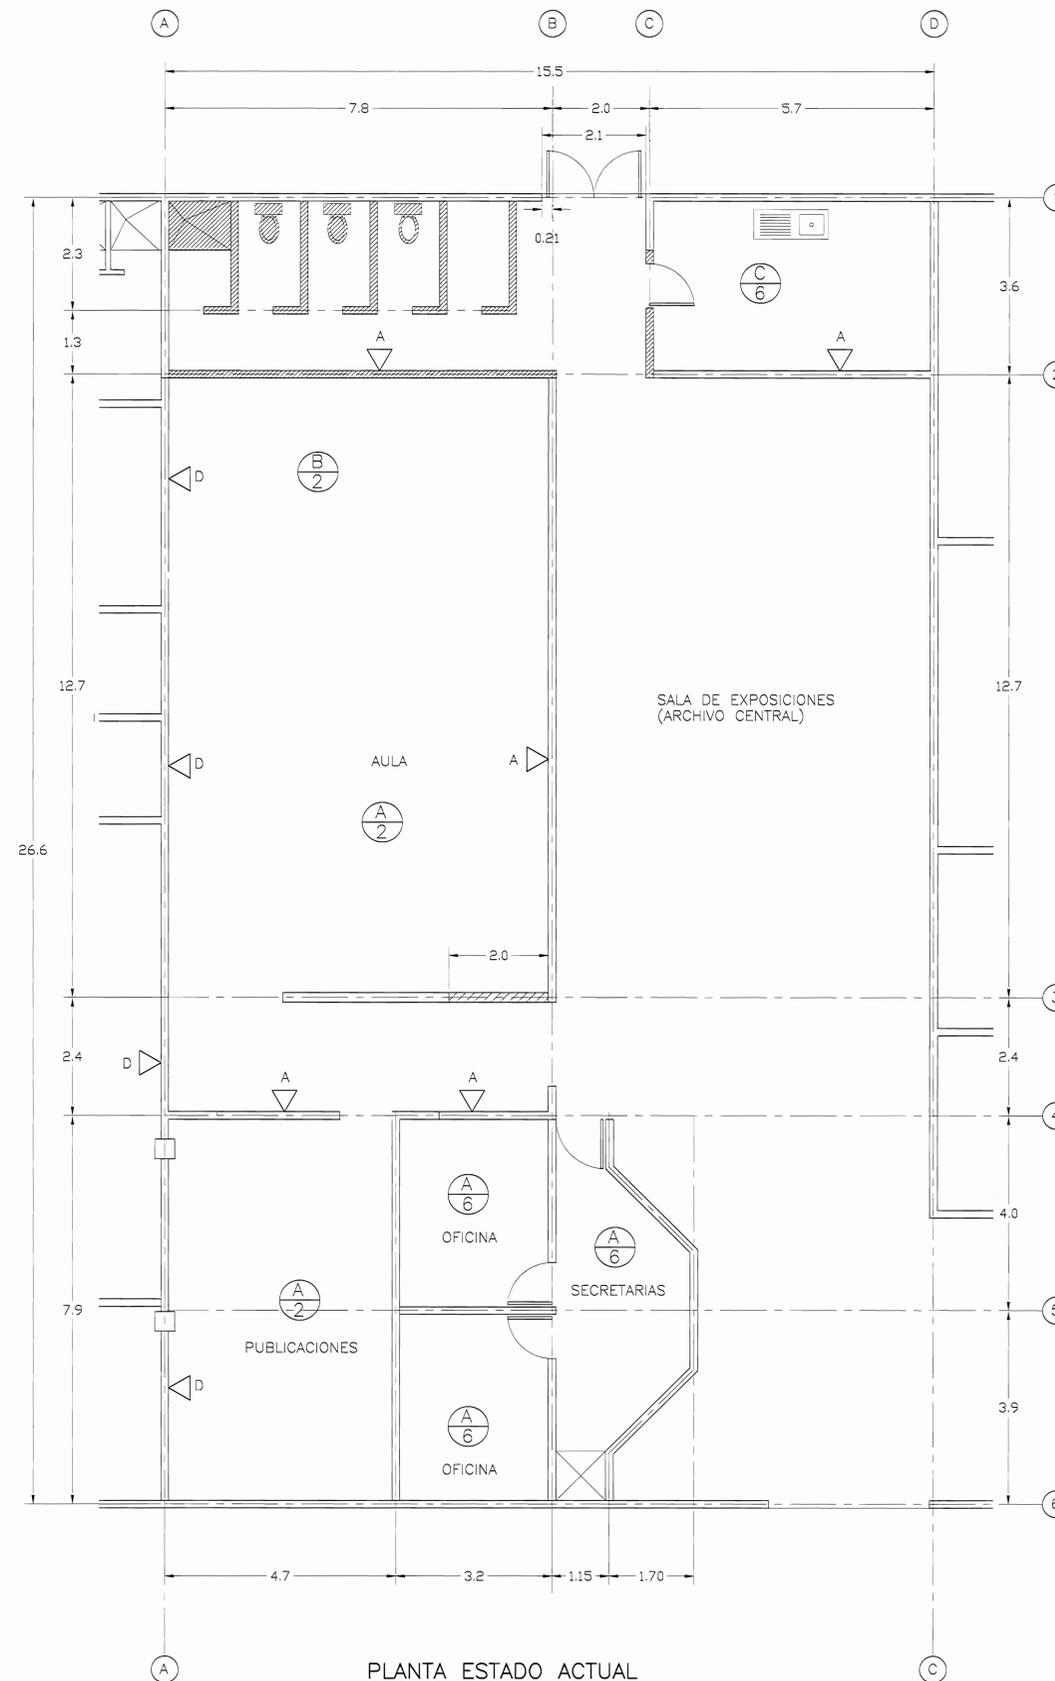

PLANTA ESTADO ACTUAL  
ESC 1:50

aprobación comisión revisora de permisos de construcción



proyecto : REHABILITACIÓN ESPACIOS CASA DEL ESTE

propietario : MINISTERIO DE AGRICULTURA Y GANADERÍA

provincia : SAN JOSE cantón : COCOECHEA distrito : GUADALUPE

ingeniero : nombre : ARQ. EDUARDO GAMACHO

firma : r/reg. A-4615

dibujo : ANA JENNY RODRIGUEZ SANDOVAL

profesional responsable : nombre : ARQ. EDUARDO GAMACHO

firma : r/reg. A-4615

profesional responsable : dirección técnica : nombre :


firma : r/reg.

información registro público : propietario : MINISTERIO DE AGRICULTURA Y GANADERÍA

n° de catastro : alias :



contenido :

PLANTA DE CONJUNTO  
PLANTA ESTADO ACTUAL  
TABLAS DE ACABADOS

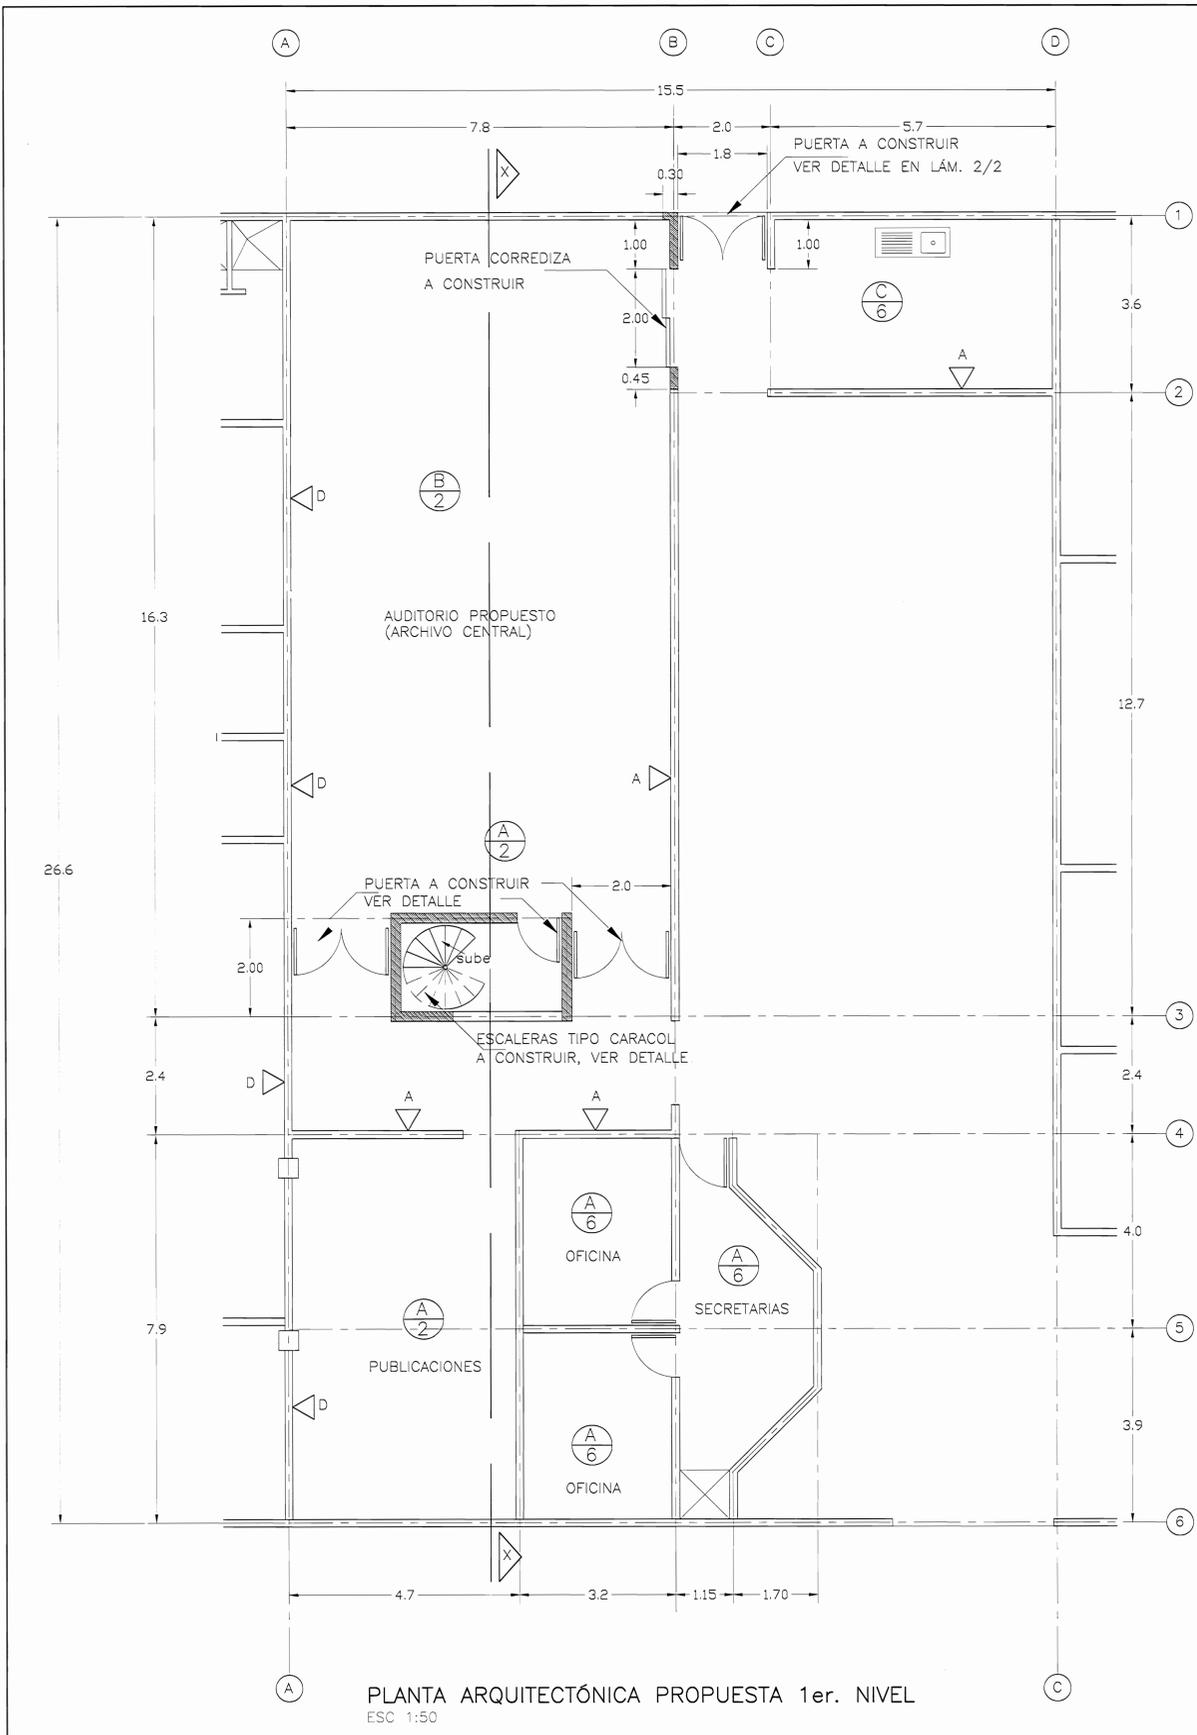


**SIMBOLOGÍA**


- Zona a demoler
- Paredes a construir en Gypsum Ver detalle en lámina 3/3

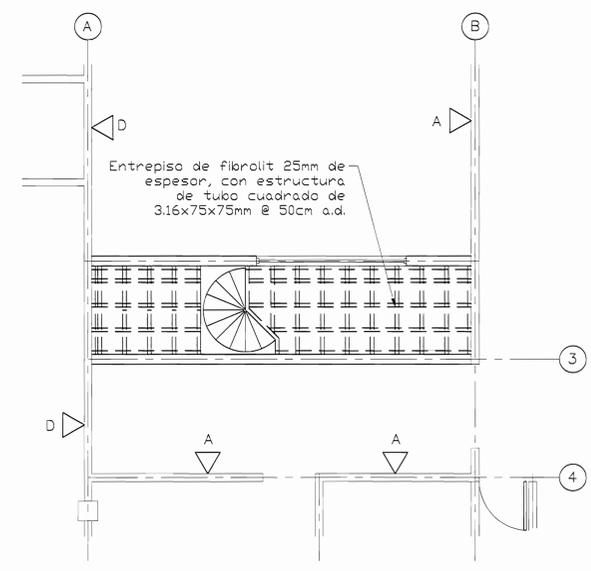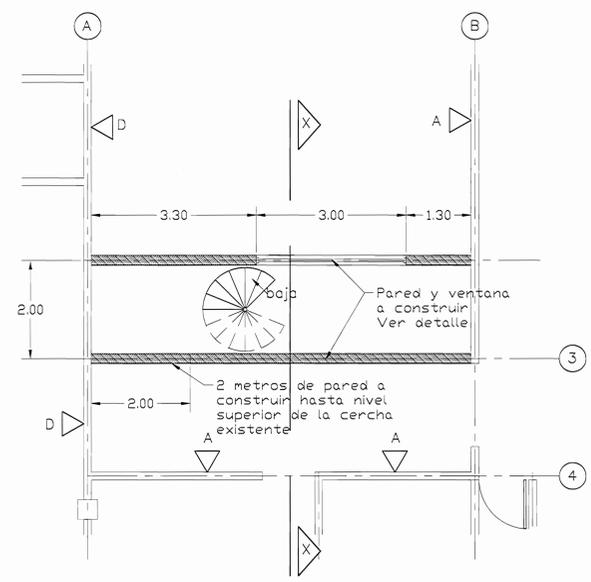


aprobación comisión revisora de permisos de construcción		
<b>MdD</b> MINISTERIO DE AGRICULTURA Y GANADERÍA		
proyecto : REHABILITACIÓN ESPACIOS CASA DEL ESTE		
propietario : MINISTERIO DE AGRICULTURA Y GANADERÍA		
provincia	cantón	distrito
SAN JOSÉ	GOACOCHEA	GUADALUPE
ingeniero : ARQ. EDUARDO CAMACHO		
nombre :	ARQ. EDUARDO CAMACHO	n.º reg. A-4615
firma :		
dibujo : ANA DENNY RODRIGUEZ SANDOVAL		
profesional responsable :		
nombre :	ARQ. EDUARDO CAMACHO	n.º reg. A-4615
firma :		
profesional responsable :		
dirección técnica :		
nombre :		
firma :		
información registro público :		
propietario : MINISTERIO DE AGRICULTURA Y GANADERÍA		
n.º de catastro :		
sitio :		
contenido :		
PLANTA ARQUITECTÓNICA PROPUESTA 1er. NIVEL PLANTA ARQUITECTÓNICA PROPUESTA 2do. NIVEL PLANTA DE ENTREPISO		
escala :	fecha :	lámina :
INDICADA	DICIEMBRE 2006	2/3

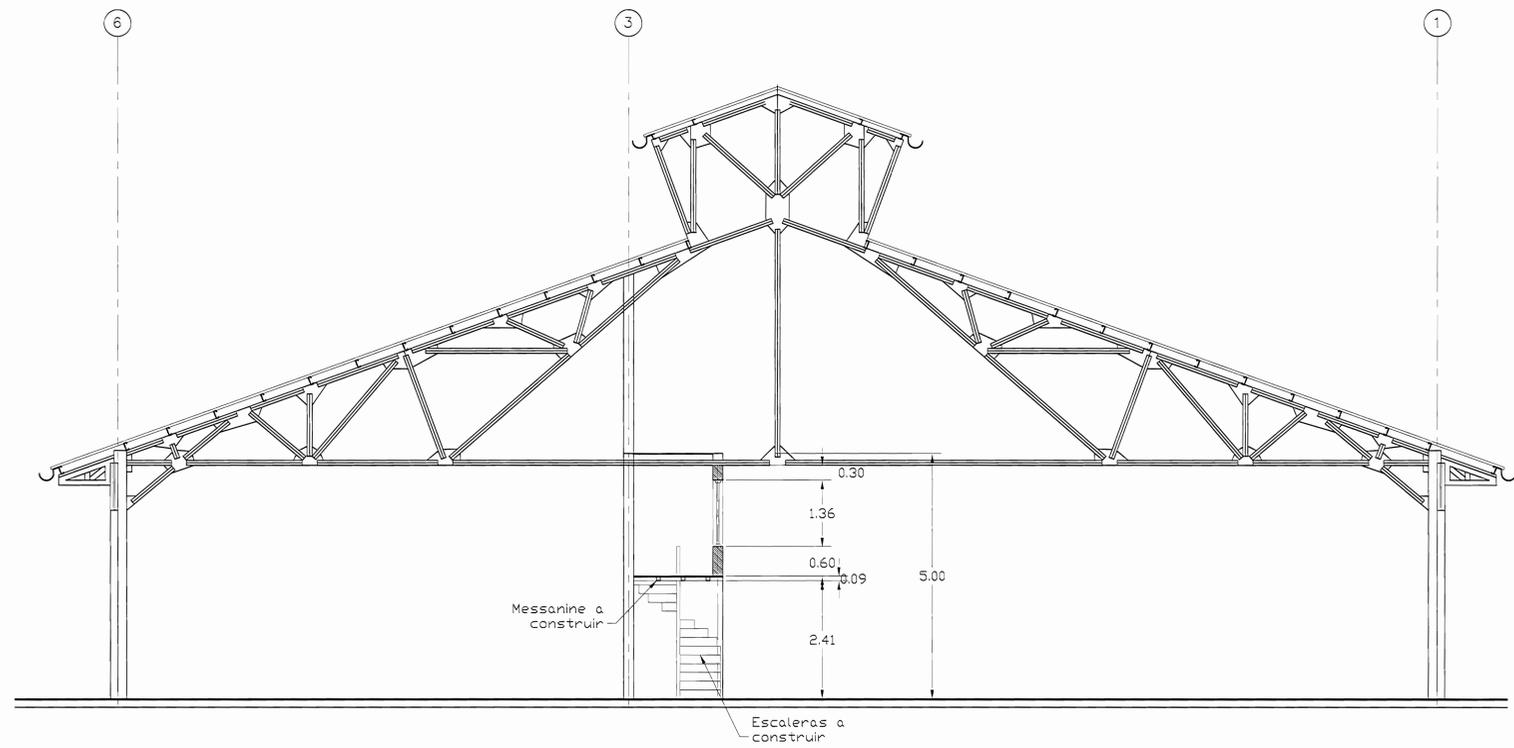


CORTE X-X  
ESC 1:50

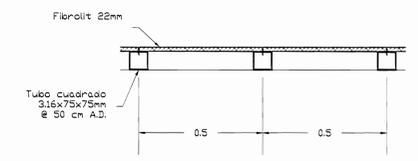

DETALLE DE ENTREPISO  
ESC 1:20

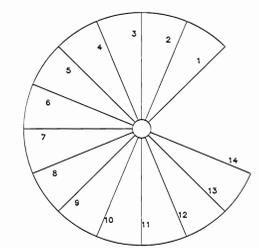


PLANTA

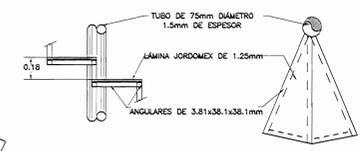


DETALLE DE HUELLA Y CONTRAHUELLA


DETALLE DE ESCALERA DE CARACOL  
ESC 1:20

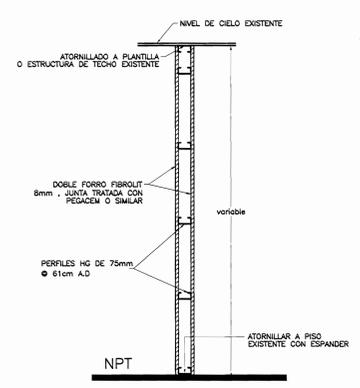


DETALLE GENERAL DE PARED GYPSUM  
ESC 1:20

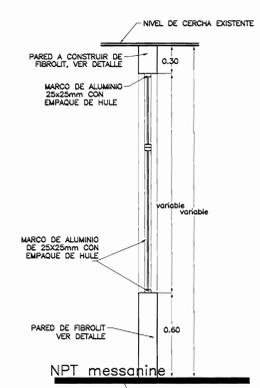

CORTE X-X

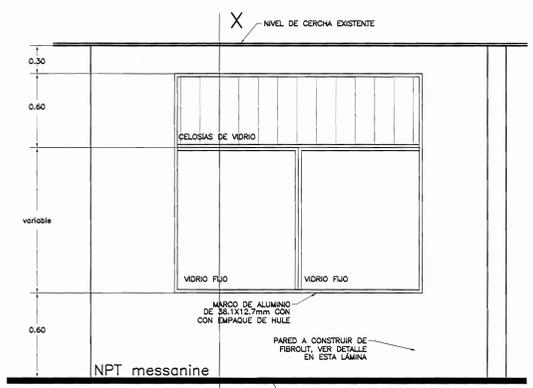

DETALLE DE VENTANA  
ESC 1:20

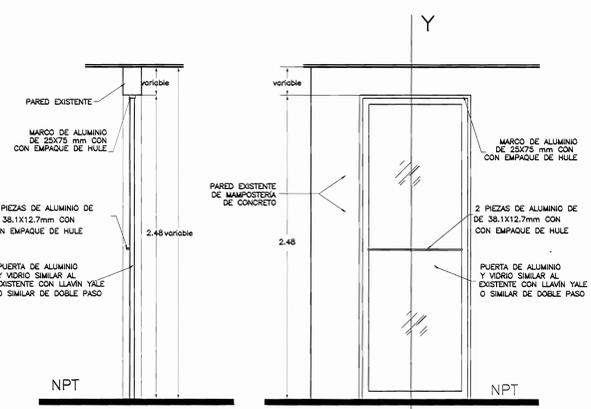

CORTE Y-Y VISTA FRONTAL

DETALLE DE PUERTA DOBLE  
ESC 1:20

aprobación comisión revisora de permisos de construcción



proyecto : REHABILITACIÓN ESPACIOS CASA DEL ESTE  
 propietario : MINISTERIO DE AGRICULTURA Y GANADERÍA  
 provincia : SAN JOSÉ cantón : GOICOCHEA distrito : GUADALUPE  
 ingeniero : nombre : AROLDUARDO CAMACHO n.reg. : A-4615  
 firma : \_\_\_\_\_  
 dibujo : ANA JEANNY RODRIGUEZ SANDOVAL  
 profesional responsable : nombre : AROLDUARDO CAMACHO n.reg. : A-4615  
 firma : \_\_\_\_\_  
 información registro público : propietario : MINISTERIO DE AGRICULTURA Y GANADERÍA n.º de catastro : alias : contenido :

escala :	fecha :	lámina :
INDICADA	NOVIEMBRE 2006	3 / 3