


PLANTA DE DISTRIBUCIÓN ELÉCTRICA 1ER. NIVEL
Escala 1:50

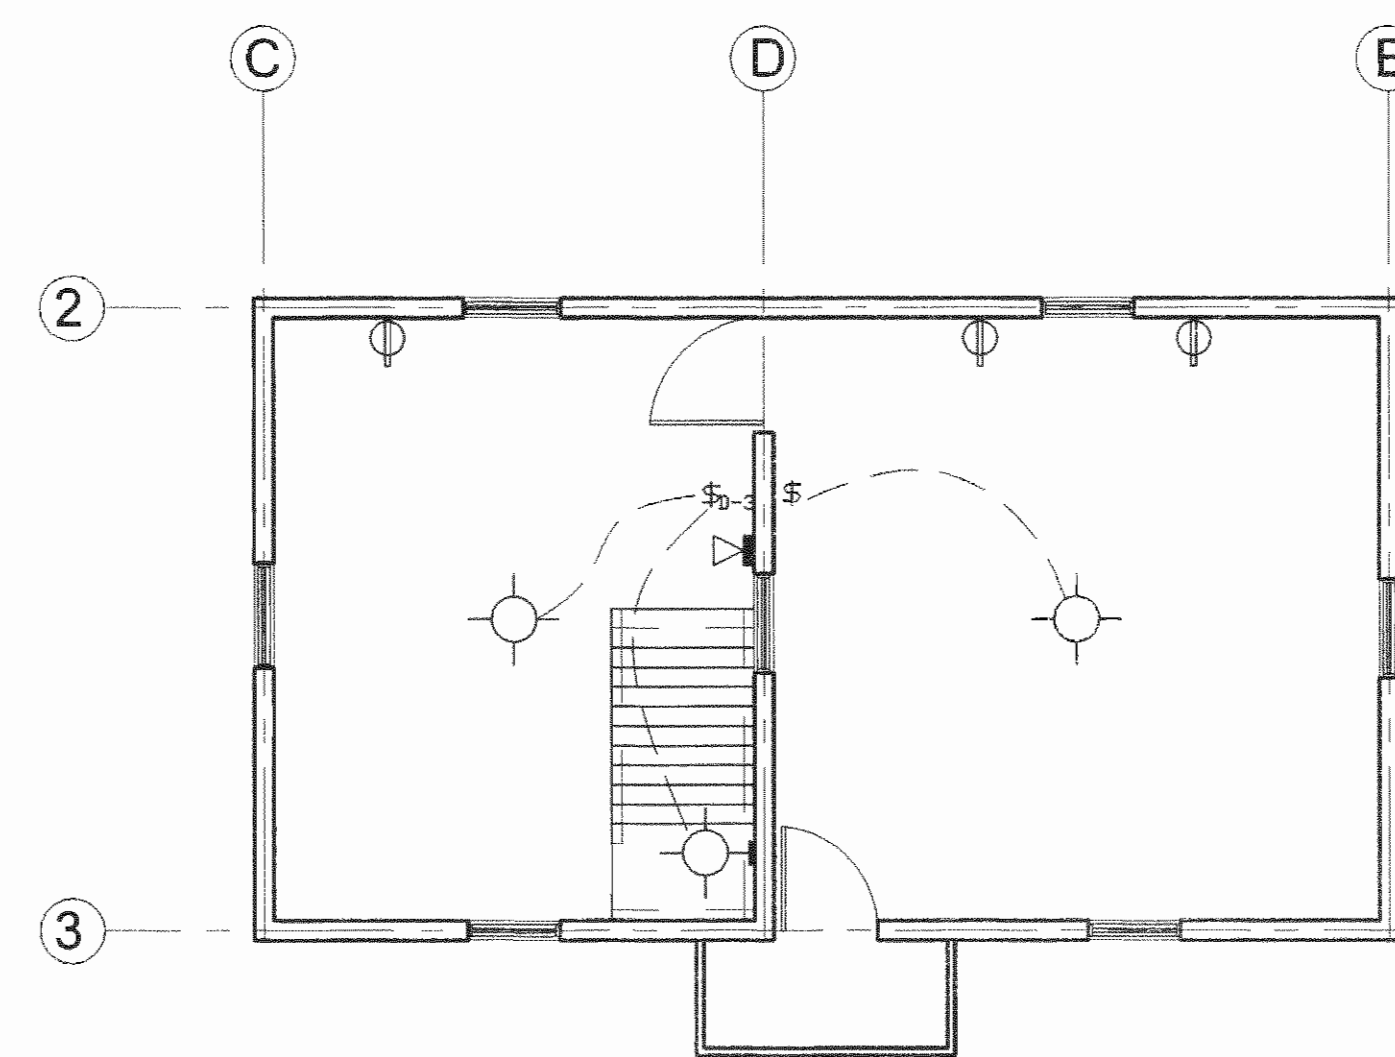

PLANTA DE DISTRIBUCIÓN ELÉCTRICA 2DO. NIVEL
Escala 1:50

SIMBOLOGIA ELÉCTRICA	
⬤ Salida lámpara en cielo y luz incandescente	⊕ Tomacorriente acable polarizado 80 en S.N.P.T. salvo donde se indique lo contrario
⬤ Salida incandescente en pared	⚡ Salvo especial 220v
⬤ Apagador sencillo	⬤ Reflectores incandescentes para iluminar
⬤ Apagador doble	⬤ Interruptor General a 1.80 mts S.N.P.T.
⬤ Apagador trifilar	⬤ Caja de distribución eléctrica 1.80 m S.N.P.T.
⬤ Salida telefónica	⬤ Tanque de agua caliente
⬤ Medidor eléctrico 1.80 m S.N.P.T. existente por reemplazar	⬤ Tril con reflectores (Spots) con gaza para dirigir luz
⬤ Salida lámpara en cielo, de parche y con luz fluorescente	

NOTA:
Se anexa la elaboración del cálculo eléctrico completo por parte de un ingeniero eléctrico, debidamente incorporado al CPA.
Para efectos de cotización utilizar costo por salida y especificar el mismo (inclui consultoría).
Todo el sistema debe quedar automatizado.
Toda la tubería expuesta será del tipo E.M.T. debidamente engasada.
Toda la tubería de tubería será autoprotegida desde la estructura existente y según para lámpara de parche.
Se verificó altura, en el alto provee instalación de los tubos y cables eléctricos.

# De permiso		
aprobación comisión revisora de permisos de construcción		
proyecto : RESTAURACIÓN CASA SAN GABRIEL DE ASERRÍ		
propietario : FAMILIA ABARCA		
provincia : SAN JOSÉ	cantón : ASERRÍ	distrito : SAN GABRIEL
arquitecto : Arq. GABRIELA SAENZ	ingeniero : Ing. GILBERT ARGUELLO	
dibujo : A.J.R.S.		
profesional responsable : nombre : Arq. GABRIELA SAENZ		
firma : n.reg. A-6971		
profesional responsable : nombre : Ing. GILBERT ARGUELLO		
firma : n.reg. IC-3610		
profesional responsable : dirección técnica : nombre : firma : n.reg.		
información registro público : propietario : n° de catastro : sitios :		
contenido :		
DISTRIBUCIÓN ELÉCTRICA		
escala :	fecha :	lámina :
INDICADA	ENERO 2003	1 DE 1

LICITACIÓN 2003.