

PLANTA DE DISTRIBUCION ARQUITECTONICA  
 ESCALA 1:50

PROYECTO  
**REMODELACION DE IGLESIA**

PROPIETARIO  
**TEMPORALIDADES DE LA  
 ARQUIDIOCESIS DE  
 SAN JOSE.**



PROVINCIA 1° SAN JOSE	CANTON B° GOICOECHEA	DISTRITO 4° MATA DE PLATANO
--------------------------	-------------------------	--------------------------------

ARQUITECTO  
**MANUEL GUTIERREZ R.**

DIBUJO ANDRES RODRIGUEZ VENEGAS

PROFESIONAL RESPONSABLE  
 NOMBRE MANUEL GUTIERREZ ROJAS

FIRMA \_\_\_\_\_ No. REG. A-471


PROFESIONAL RESPONSABLE DIRECCION TECNICA  
 NOMBRE MANUEL GUTIERREZ ROJAS

FIRMA \_\_\_\_\_ No. REG. A-471


INFORMACION DEL REGISTRO PUBLICO  
 PROPIETARIO TEMPORALIDADES DE LA ARQUIDIOCESIS DE SAN JOSE  
 N° DE CATASTRO: SJ-277745-95  
 SITIOS: FOLIO REAL: 1083361-000

CONTENIDO  
 PLANTA DE DISTRIBUCION ARQUITECTONICA.


ESCALA	FECHA	LAMINA
INDICADA	MARZO 2005	02 / 04

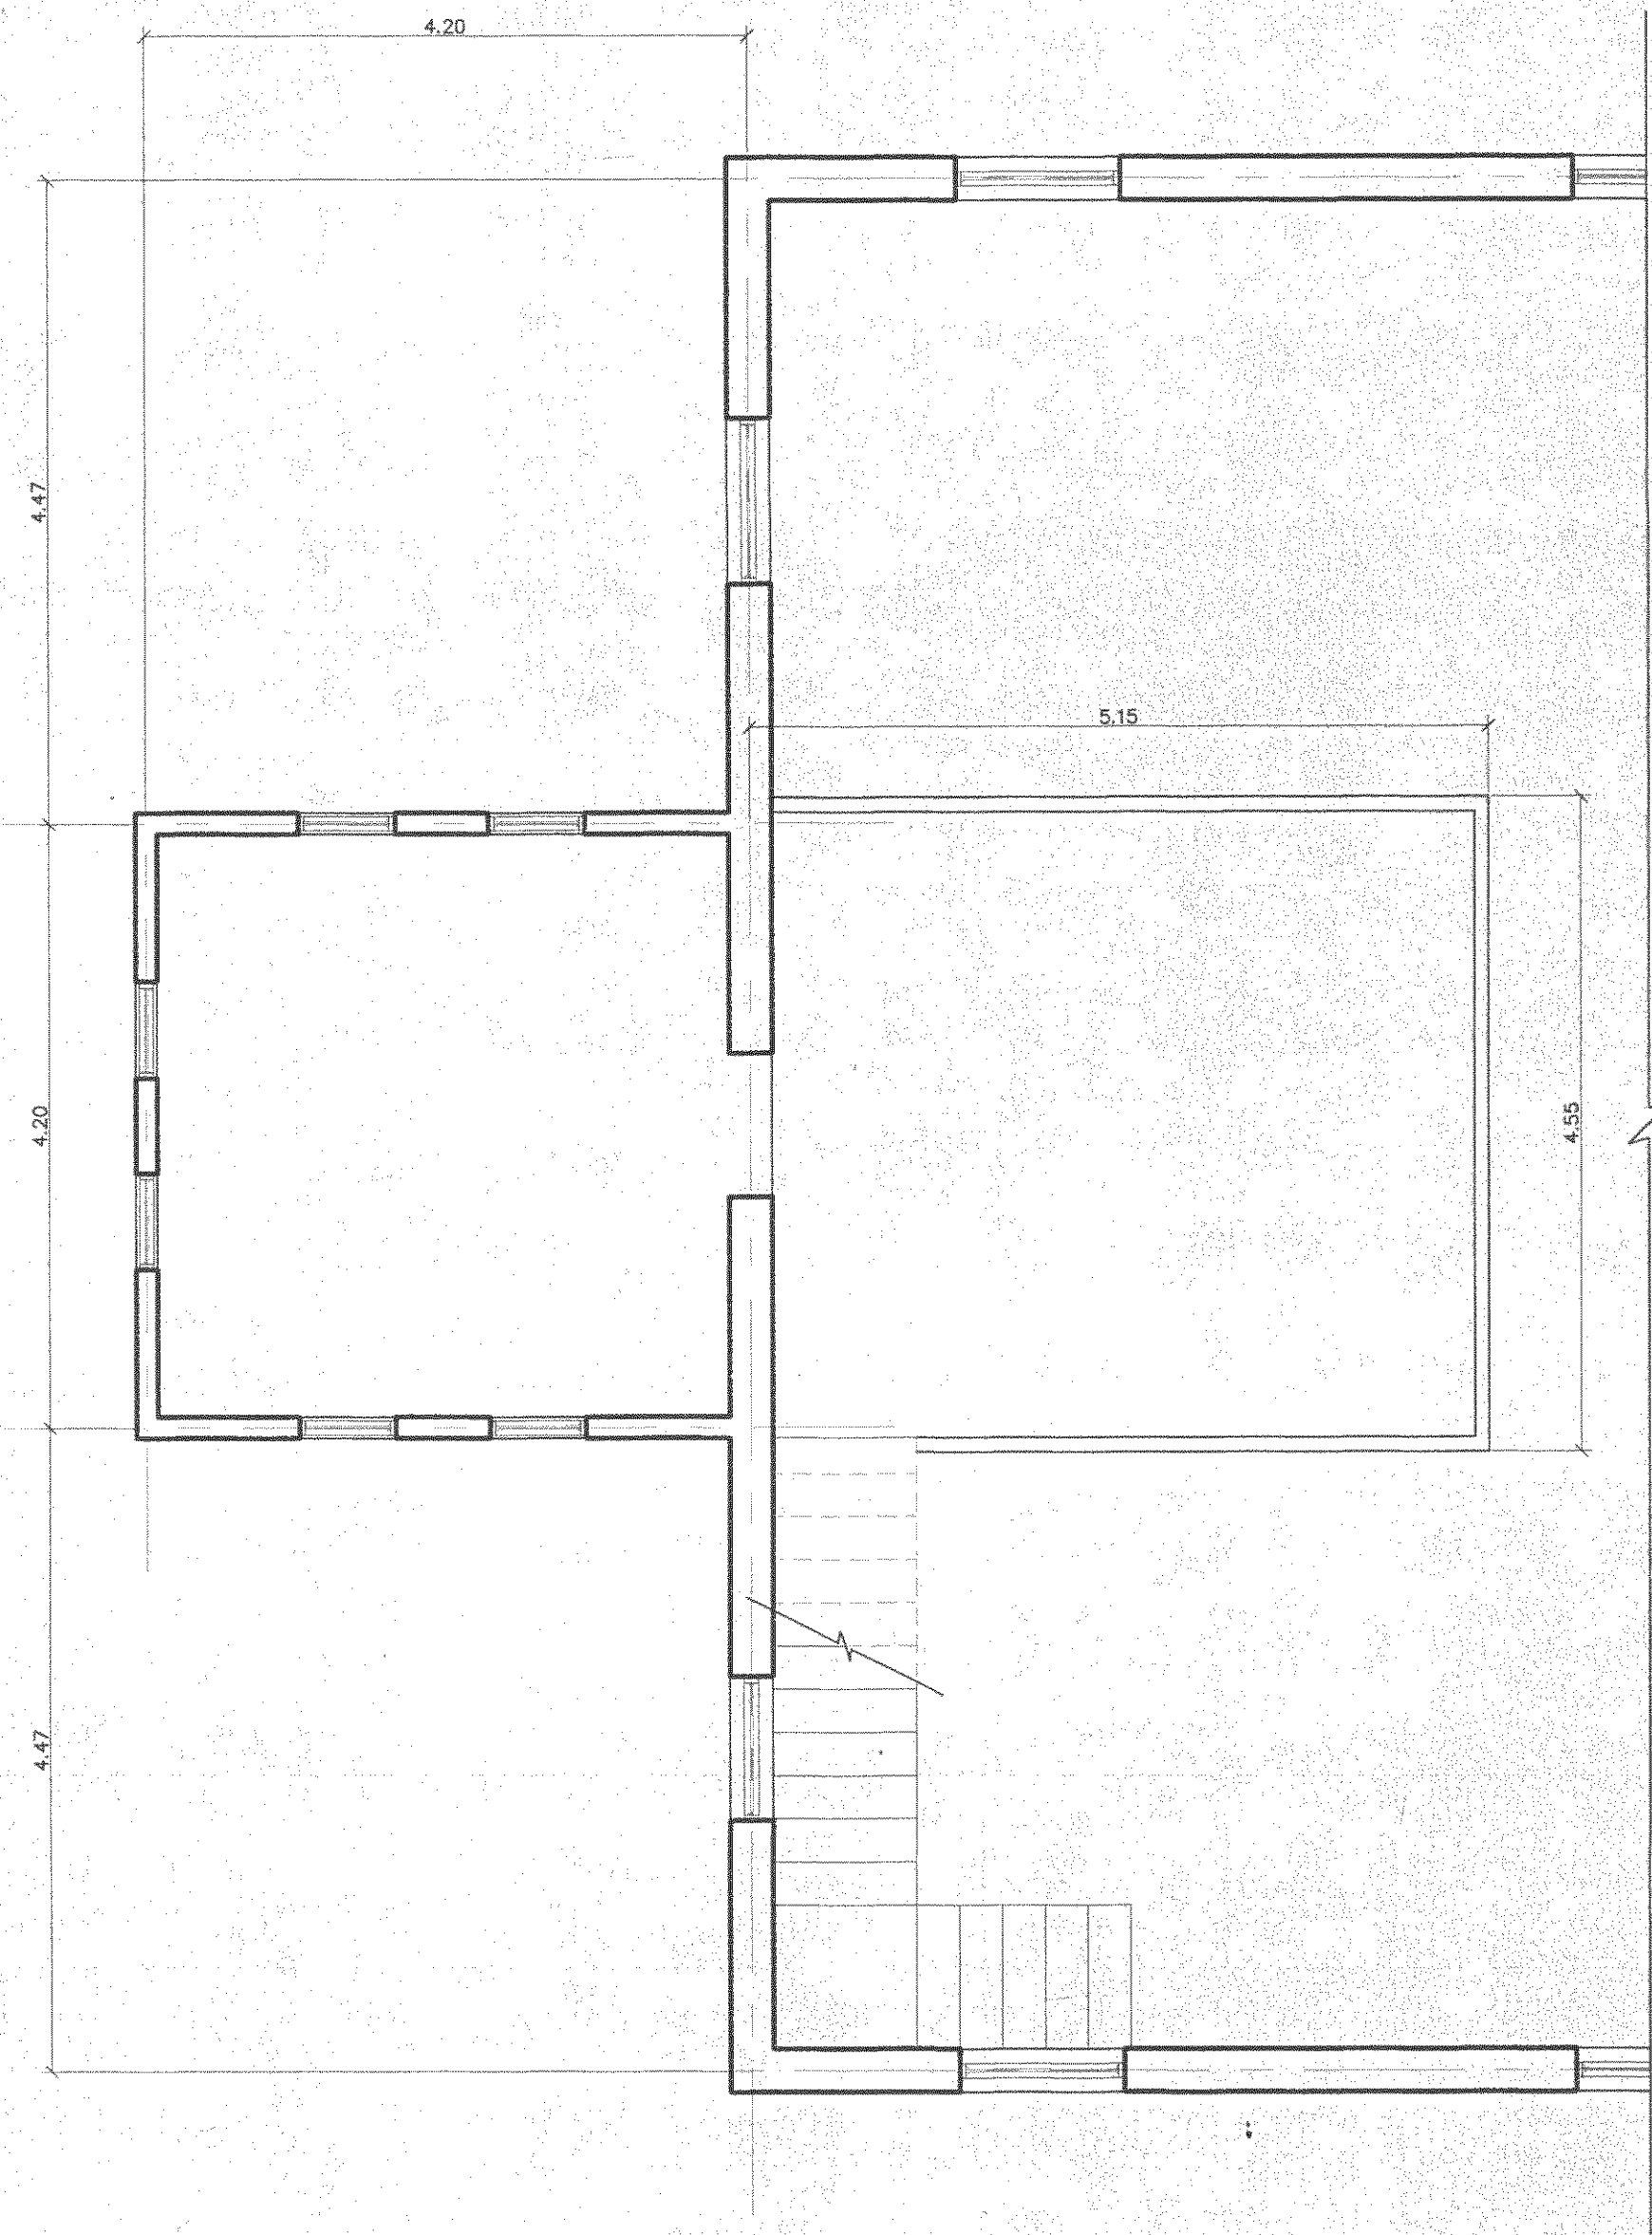

PLANTA DE ARQUITECTONICA DE MEZANINNE  
ESCALA 1:80

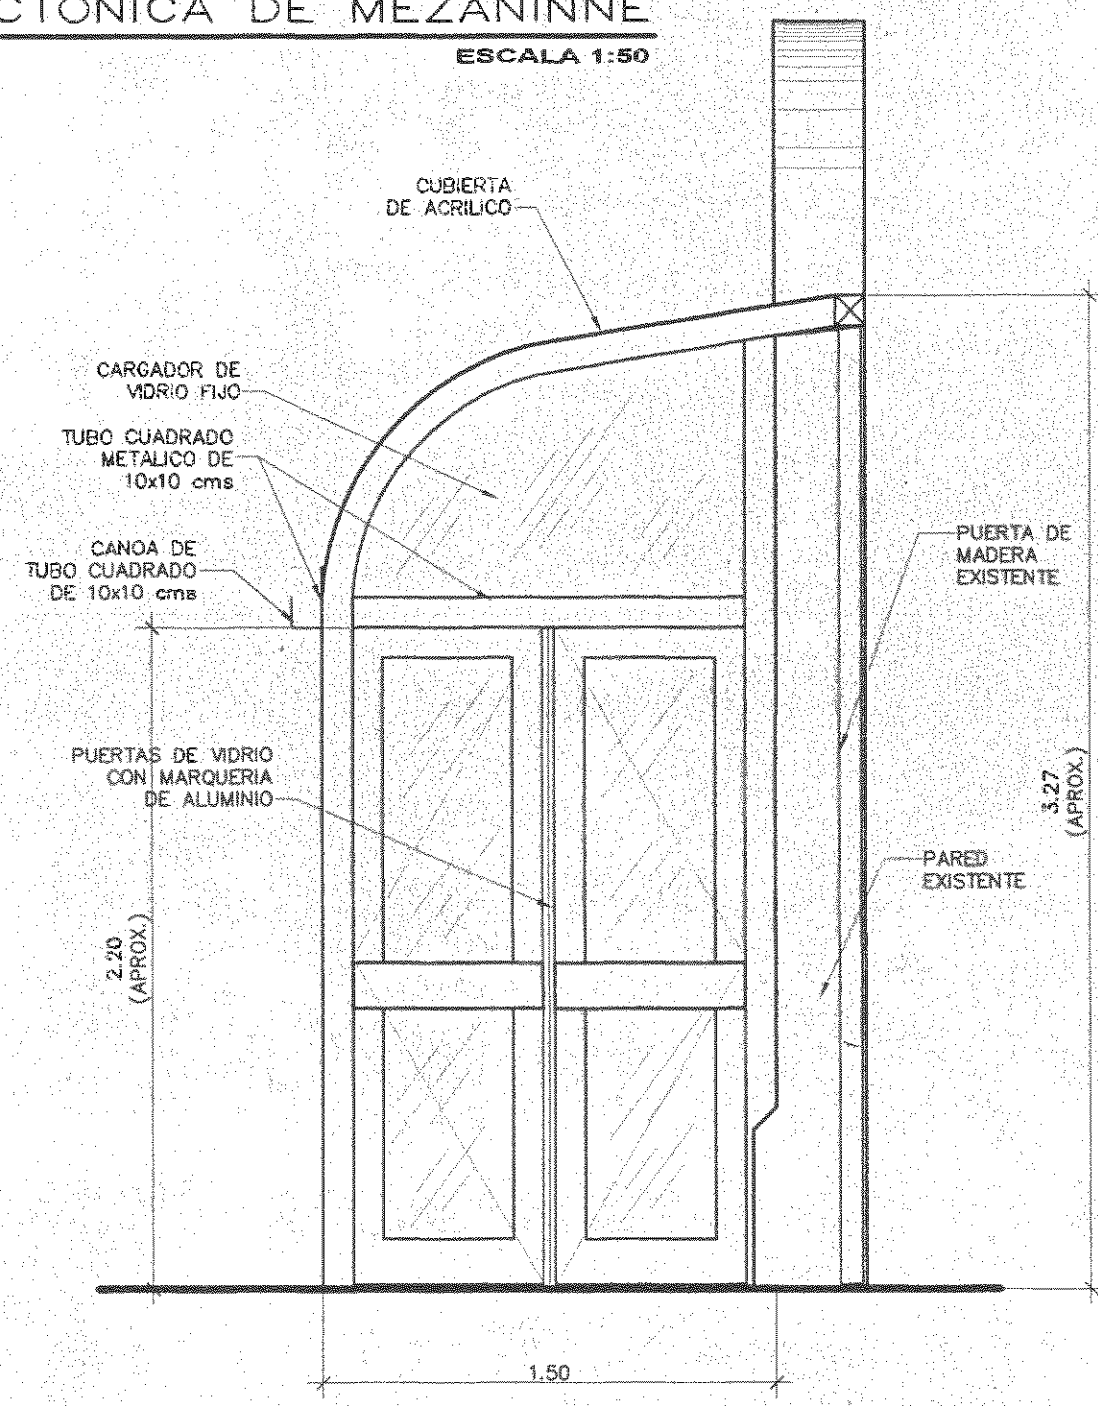

DETALLE DE VESTIBULO DE VIDRIO  
ESCALA 1:25

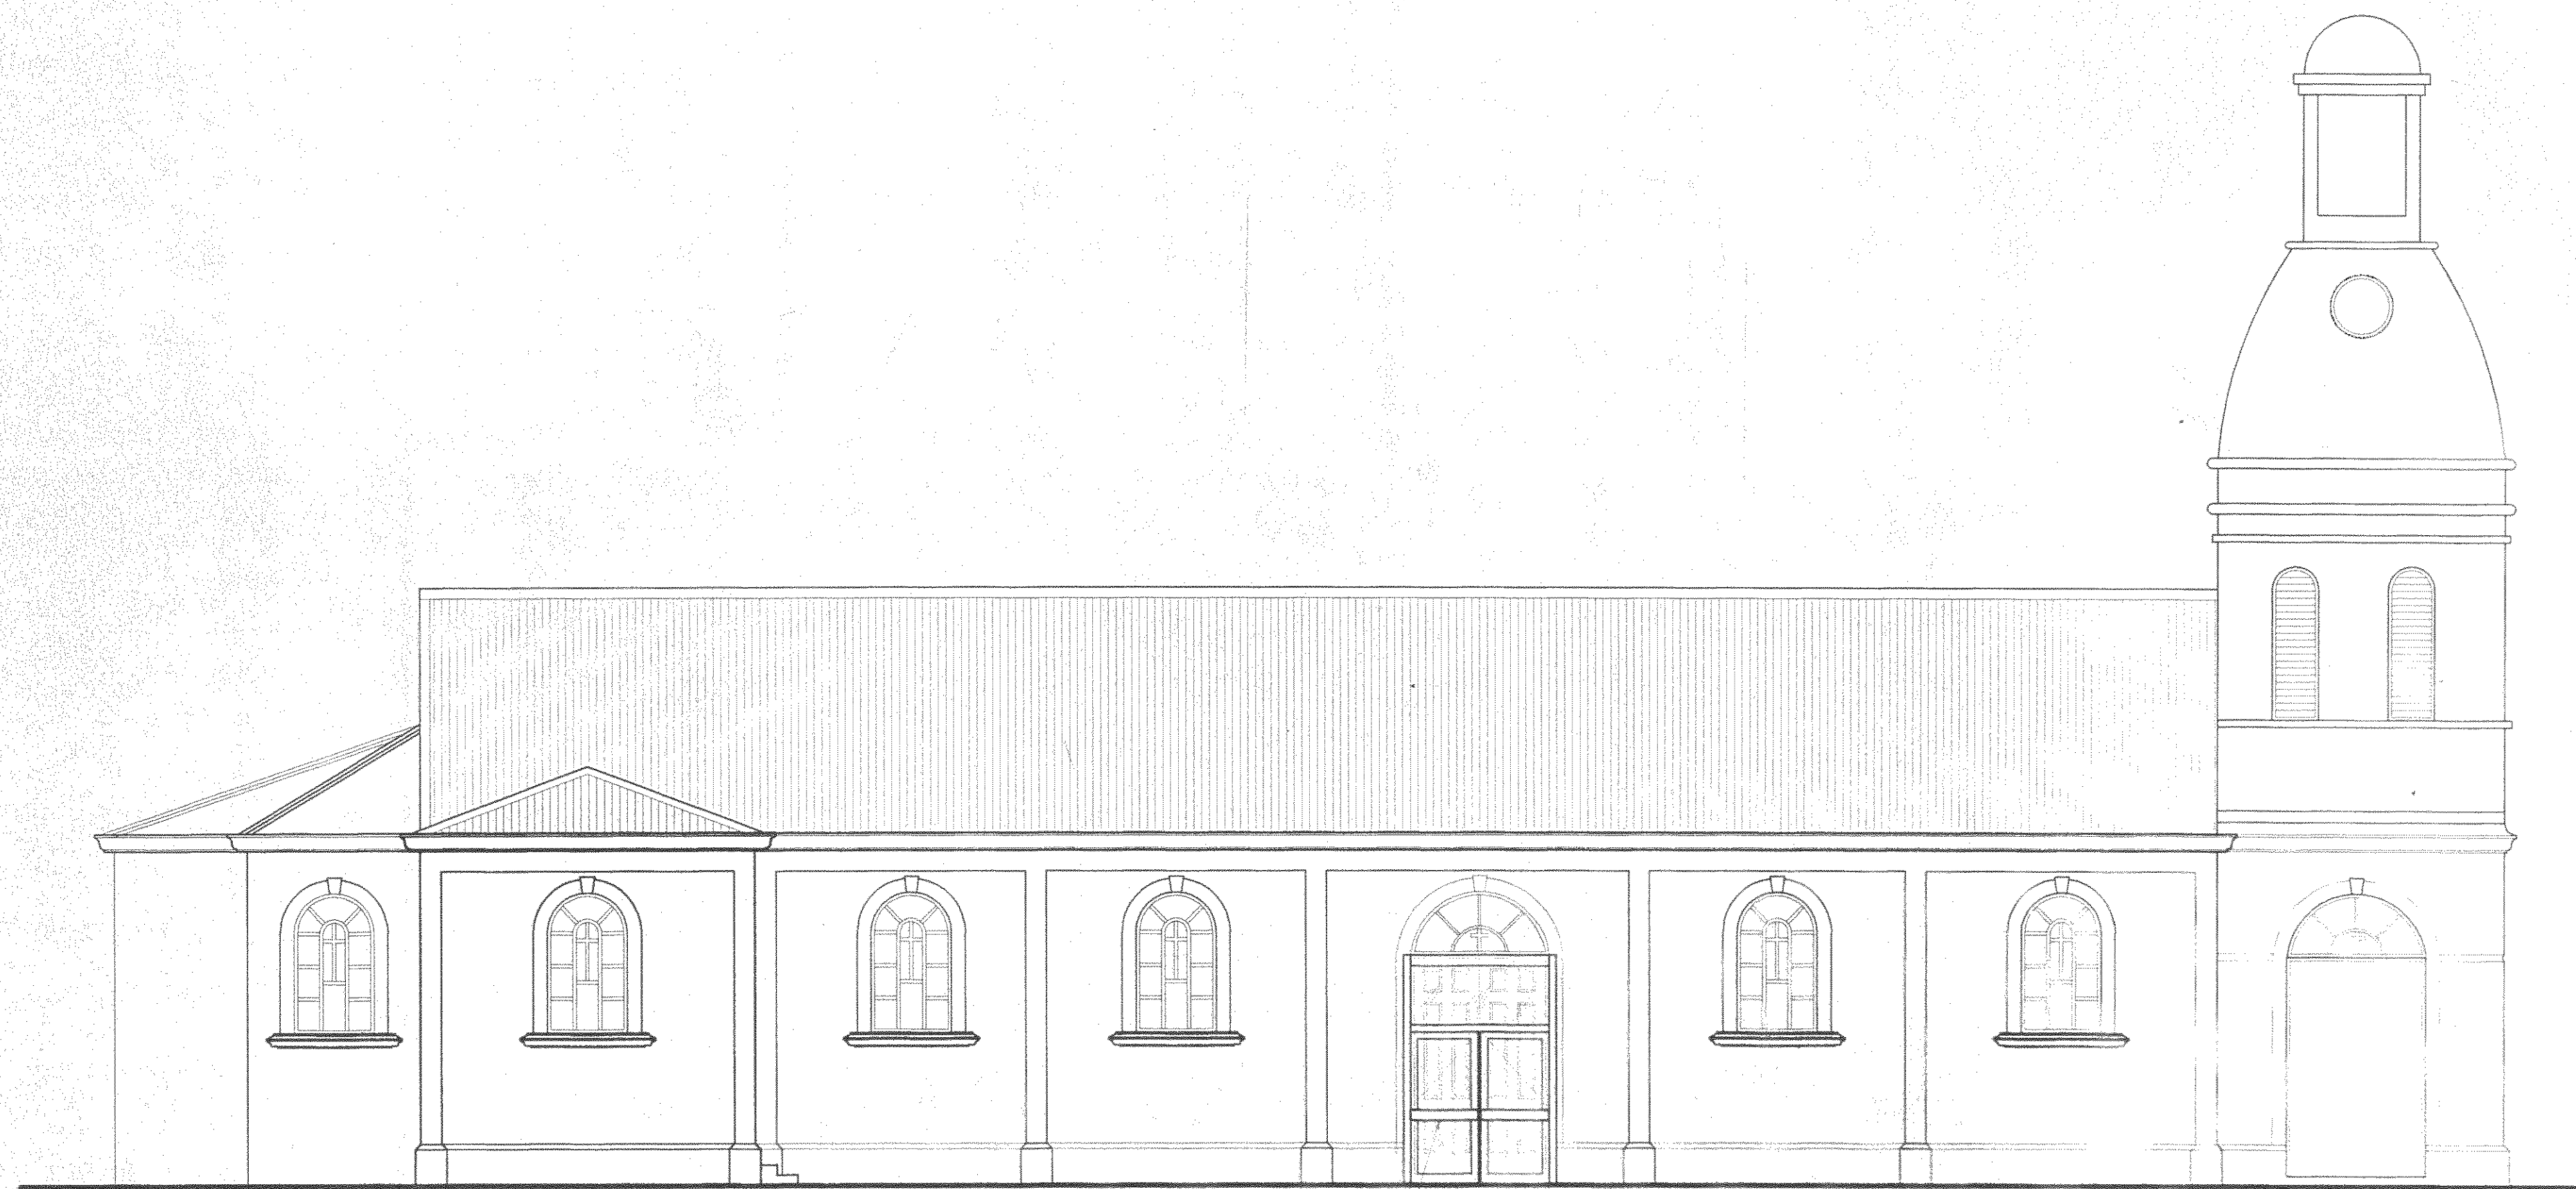


ELEVACION LATERAL  
ESCALA 1:75



ELEVACION PRINCIPAL  
ESCALA 1:75

PROYECTO  
REMODELACION DE IGLESIA

PROPIETARIO  
TEMPORALIDADES DE LA  
ARQUIDIOCESIS DE  
SAN JOSE.

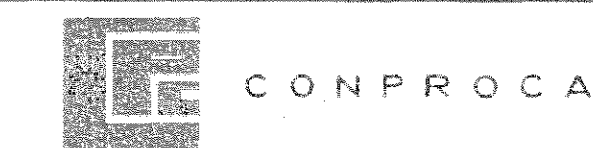

PROVINCIA 1<sup>o</sup> SAN JOSE CANTON 8<sup>o</sup> GODOECHEA DISTRITO 4<sup>ta</sup> MATA DE PLATANO  
ARQUITECTO

MANUEL GUTIERREZ R.

DIBUJO ANDRES RODRIGUEZ VENEGAS

PROFESIONAL RESPONSABLE  
NOMBRE MANUEL GUTIERREZ ROJAS

FIRMA No. REG. A-471

PROFESIONAL RESPONSABLE DIRECCION TECNICA


NOMBRE MANUEL GUTIERREZ ROJAS

FIRMA No. REG. A-471


INFORMACION DEL REGISTRO PUBLICO  
PROPIETARIO TEMPORALIDADES DE LA ARQUIDIOCESIS  
DE SAN JOSE  
N<sup>o</sup> DE CATASTRO: SA-277745-95  
SITAS: FOLIO REAL: 1083361-000

CONTENIDO  
PLANTA ARQUITECTONICA DE MEZANINNE.  
ELEVACION PRINCIPAL.  
ELEVACION LATERAL.  
DETALLES (INDICADOS).


ESCALA	FECHA	LAMINA
INDICADA	MARZO 2005	03 / 04

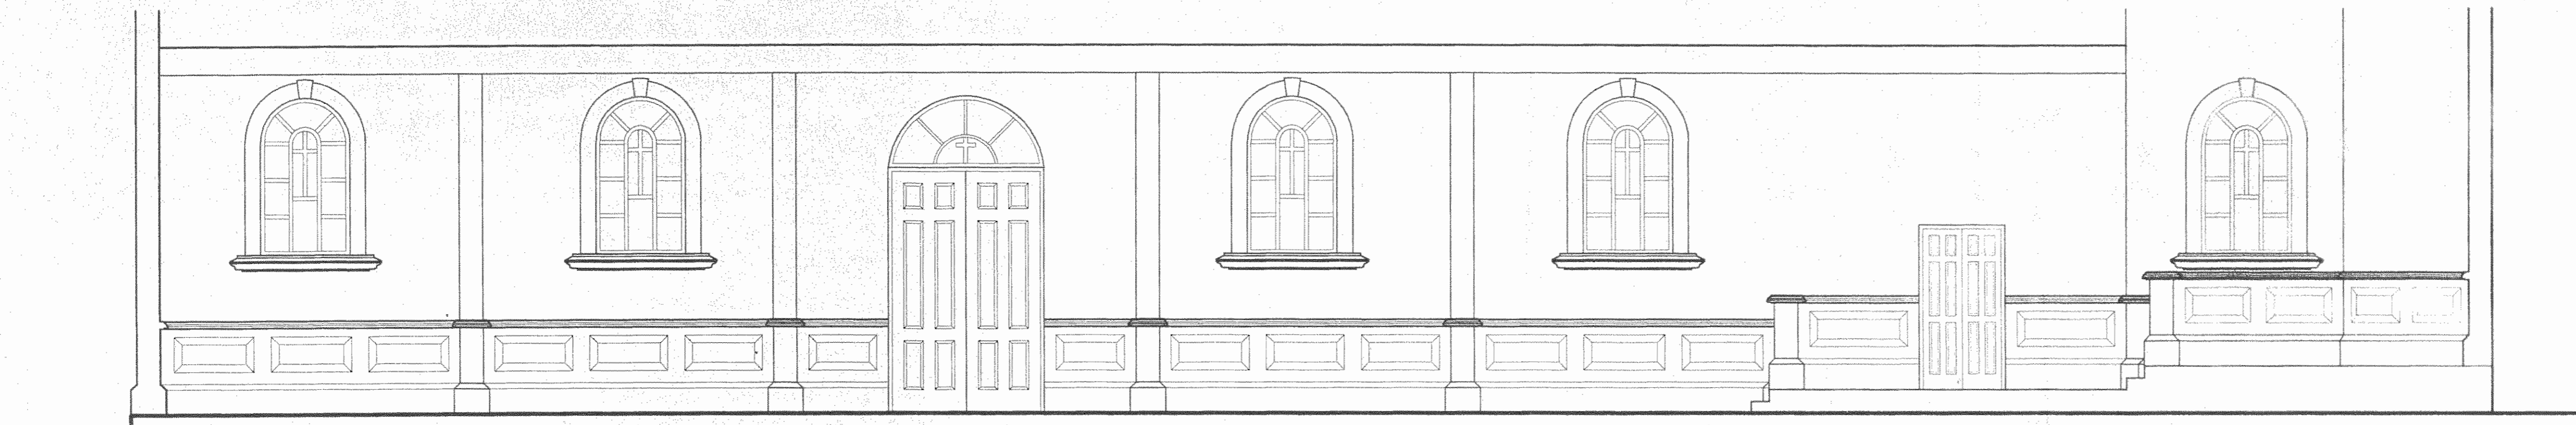


ELEVACION INTERNA LATERAL  
ESCALA 1:50

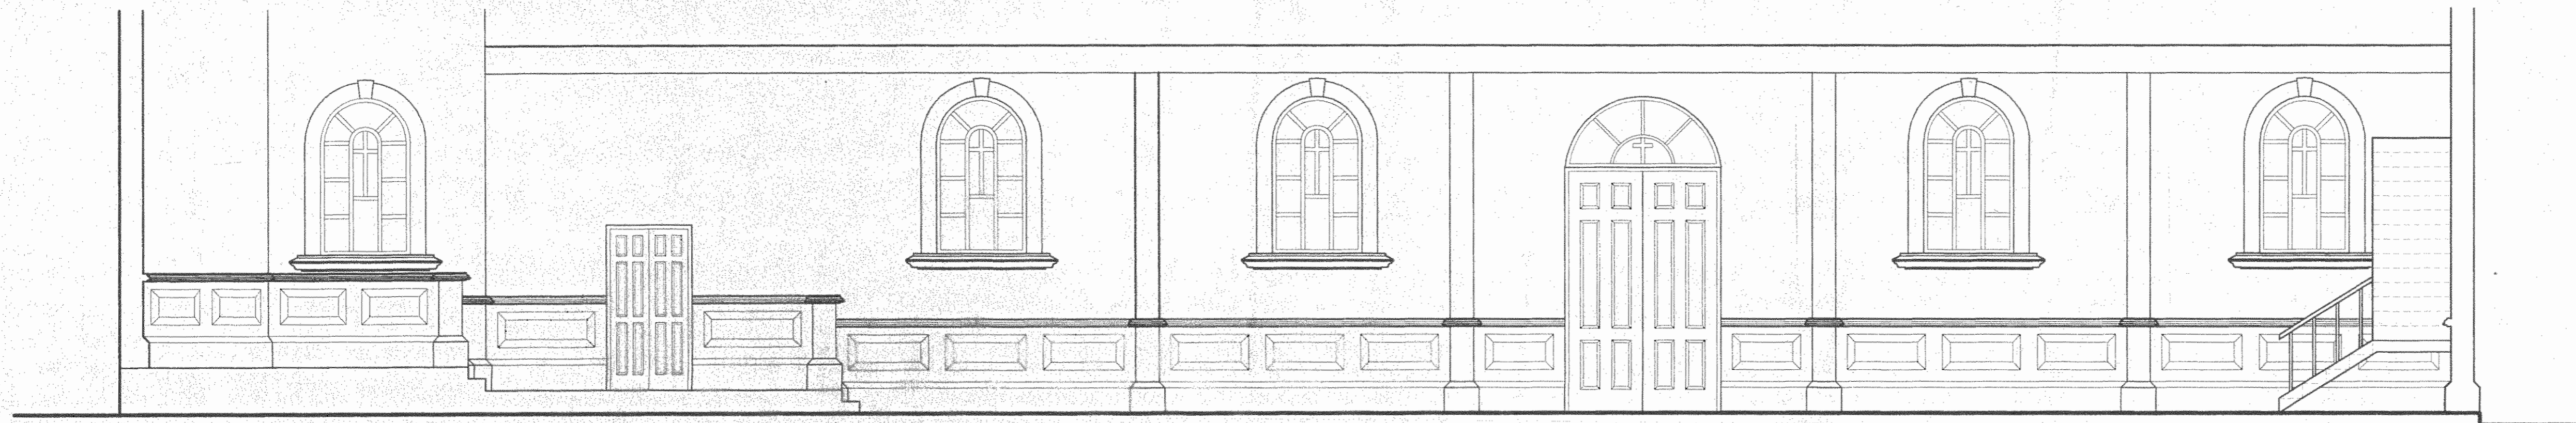


ELEVACION LATERAL  
ESCALA 1:50

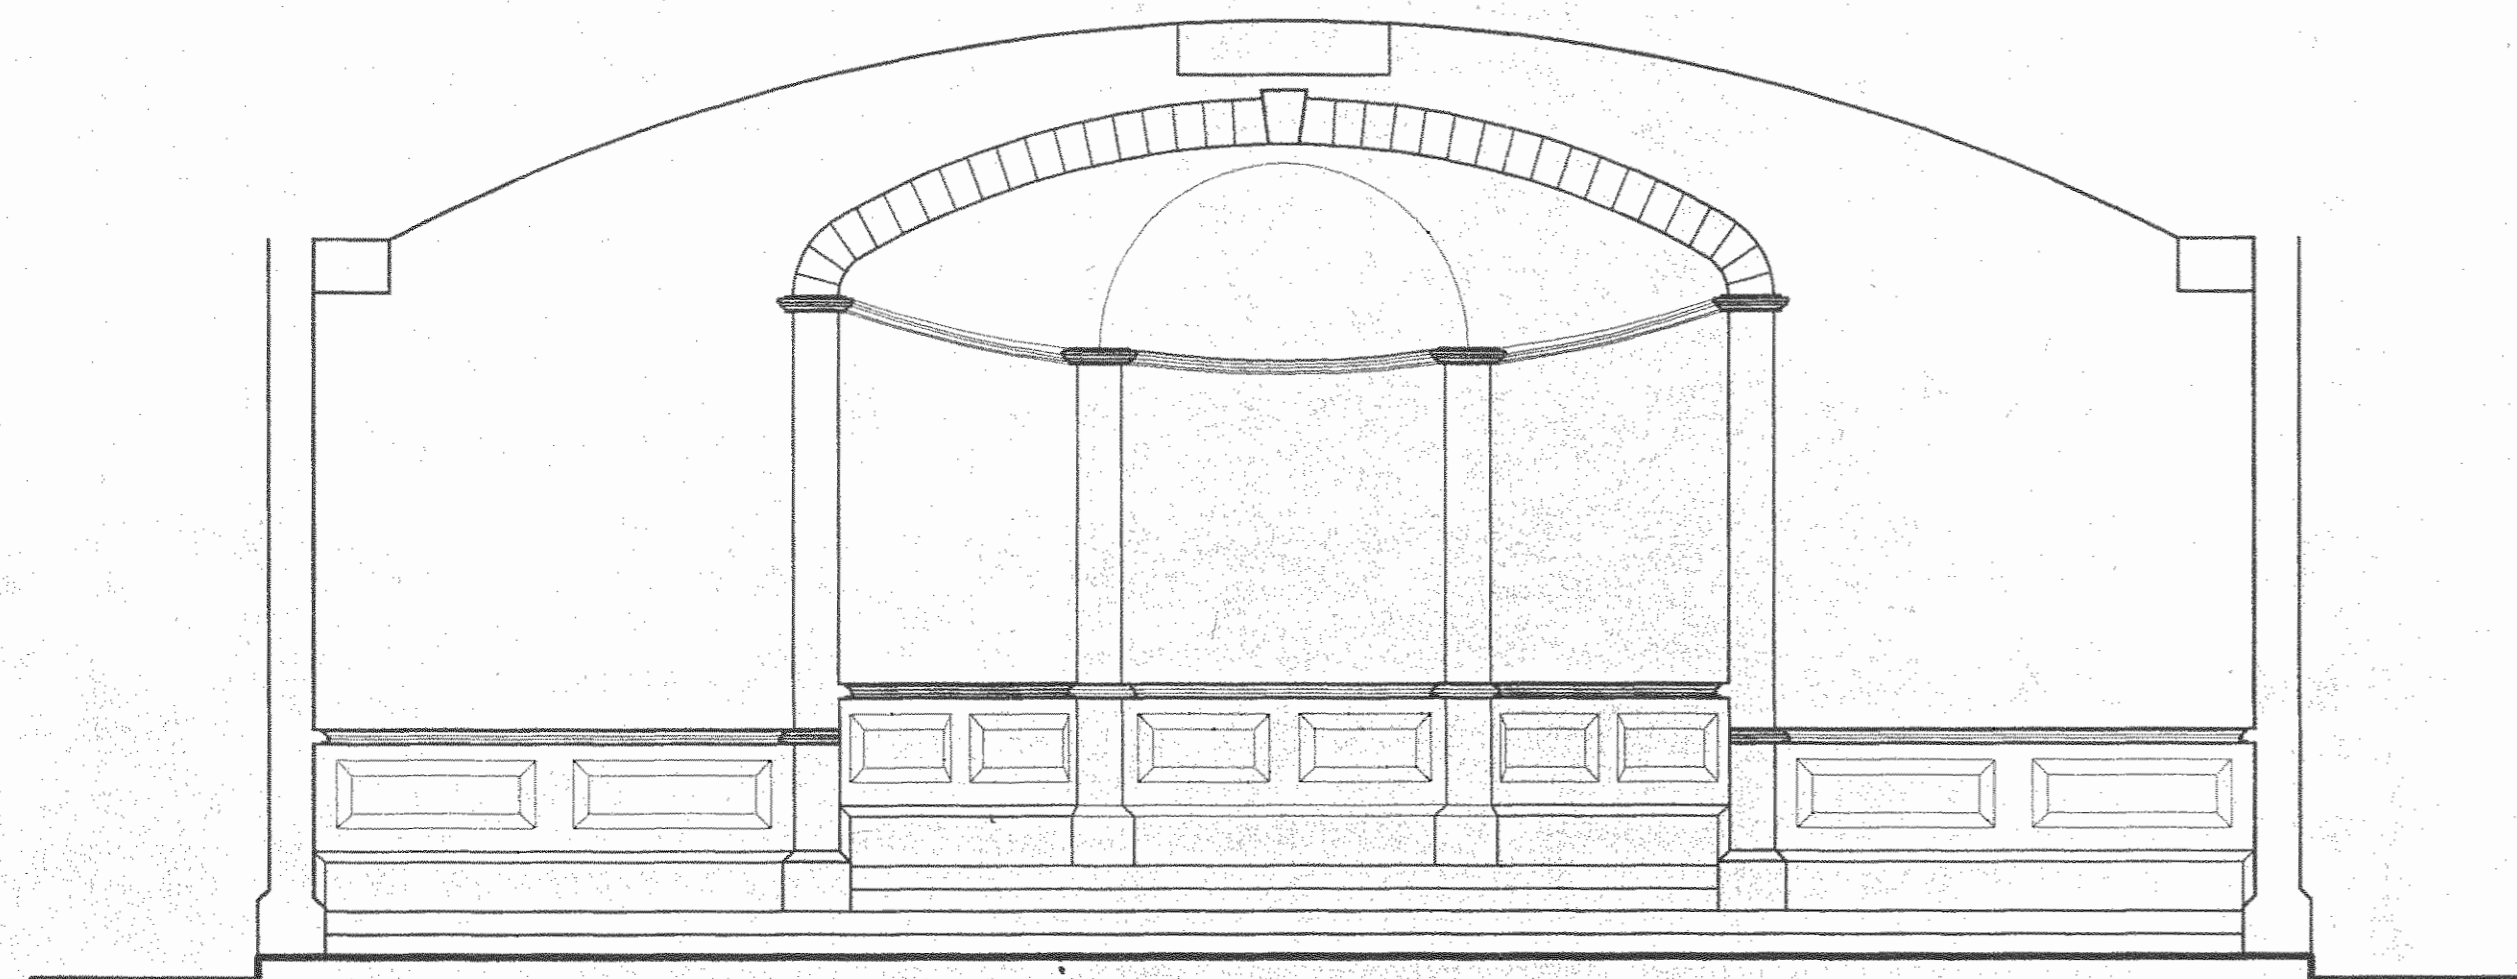


ELEVACION INTERNA DE ALTAR  
ESCALA 1:50

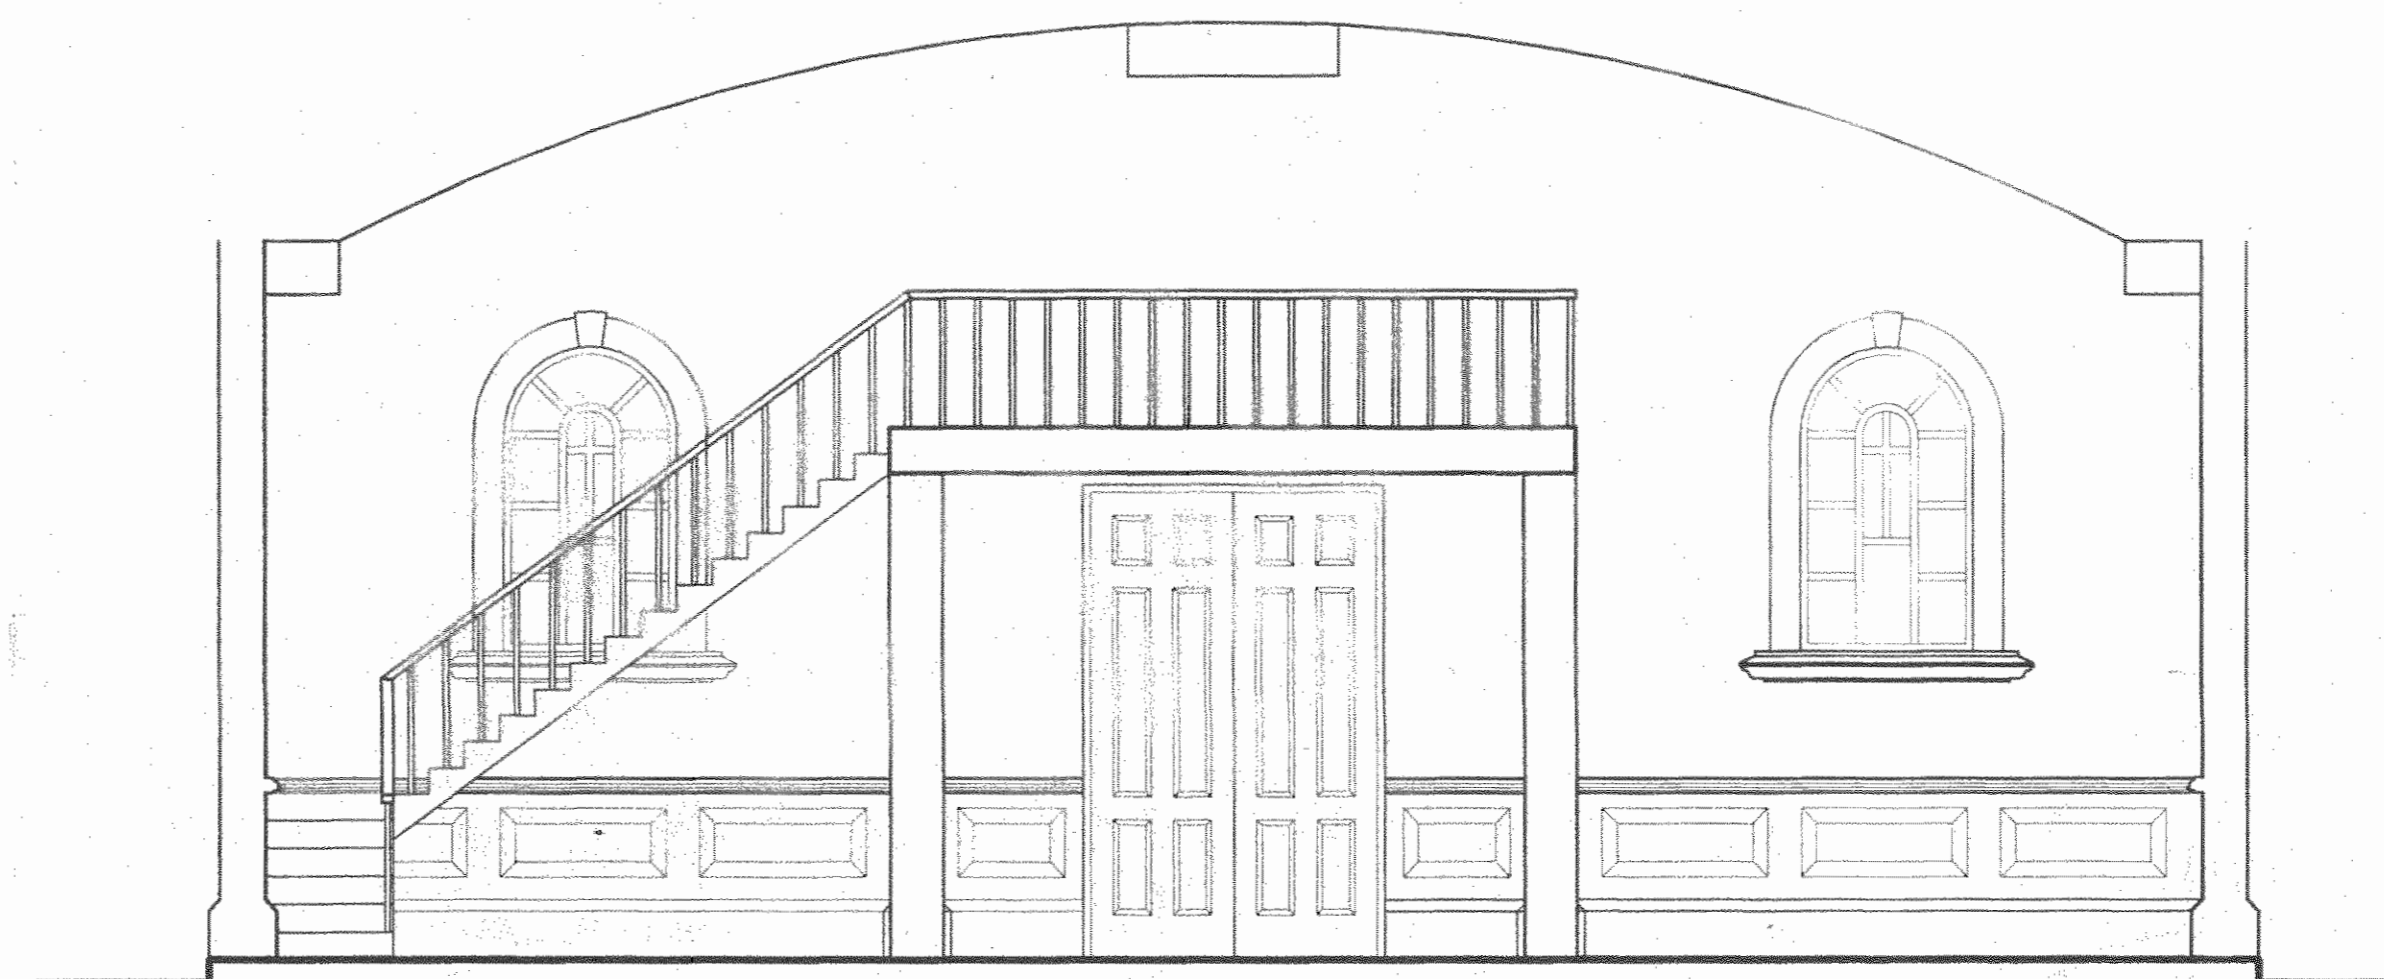


ELEVACION INTERNA DE ENTRADA  
ESCALA 1:50

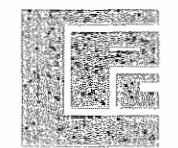PROYECTO		
REMODELACION DE IGLESIA		
PROPIETARIO		
TEMPORALIDADES DE LA ARQUIDIOCESIS DE SAN JOSE.		
 <b>CONPROCA</b>		
PROVINCIA	CANTON	DISTRITO
1° SAN JOSE	8° GONDOECHEA	4° MATA DE PLATANO
ARQUITECTO		
MANUEL GUTIERREZ R.		
DIBUJO		
ANDRES RODRIGUEZ VIEGAS		
PROFESIONAL RESPONSABLE		
NOMBRE MANUEL GUTIERREZ ROJAS		
FIRMA _____ No. REG. A-471		
PROFESIONAL RESPONSABLE DIRECCION TECNICA		
NOMBRE MANUEL GUTIERREZ ROJAS		
FIRMA _____ No. REG. A-471		
INFORMACION DEL REGISTRO PUBLICO		
PROPIETARIO TEMPORALIDADES DE LA ARQUIDIOCESIS DE SAN JOSE		
N° DE CATASTRO: SJ-277745-95		
SITAS: FOLIO REAL: 1083361-000		
CONTENIDO		
ELEVACIONES INTERNAS (INDICADAS).		
ESCALA	FECHA	LAMINA
INDICADA	FEBRERO 2005	04 / 04

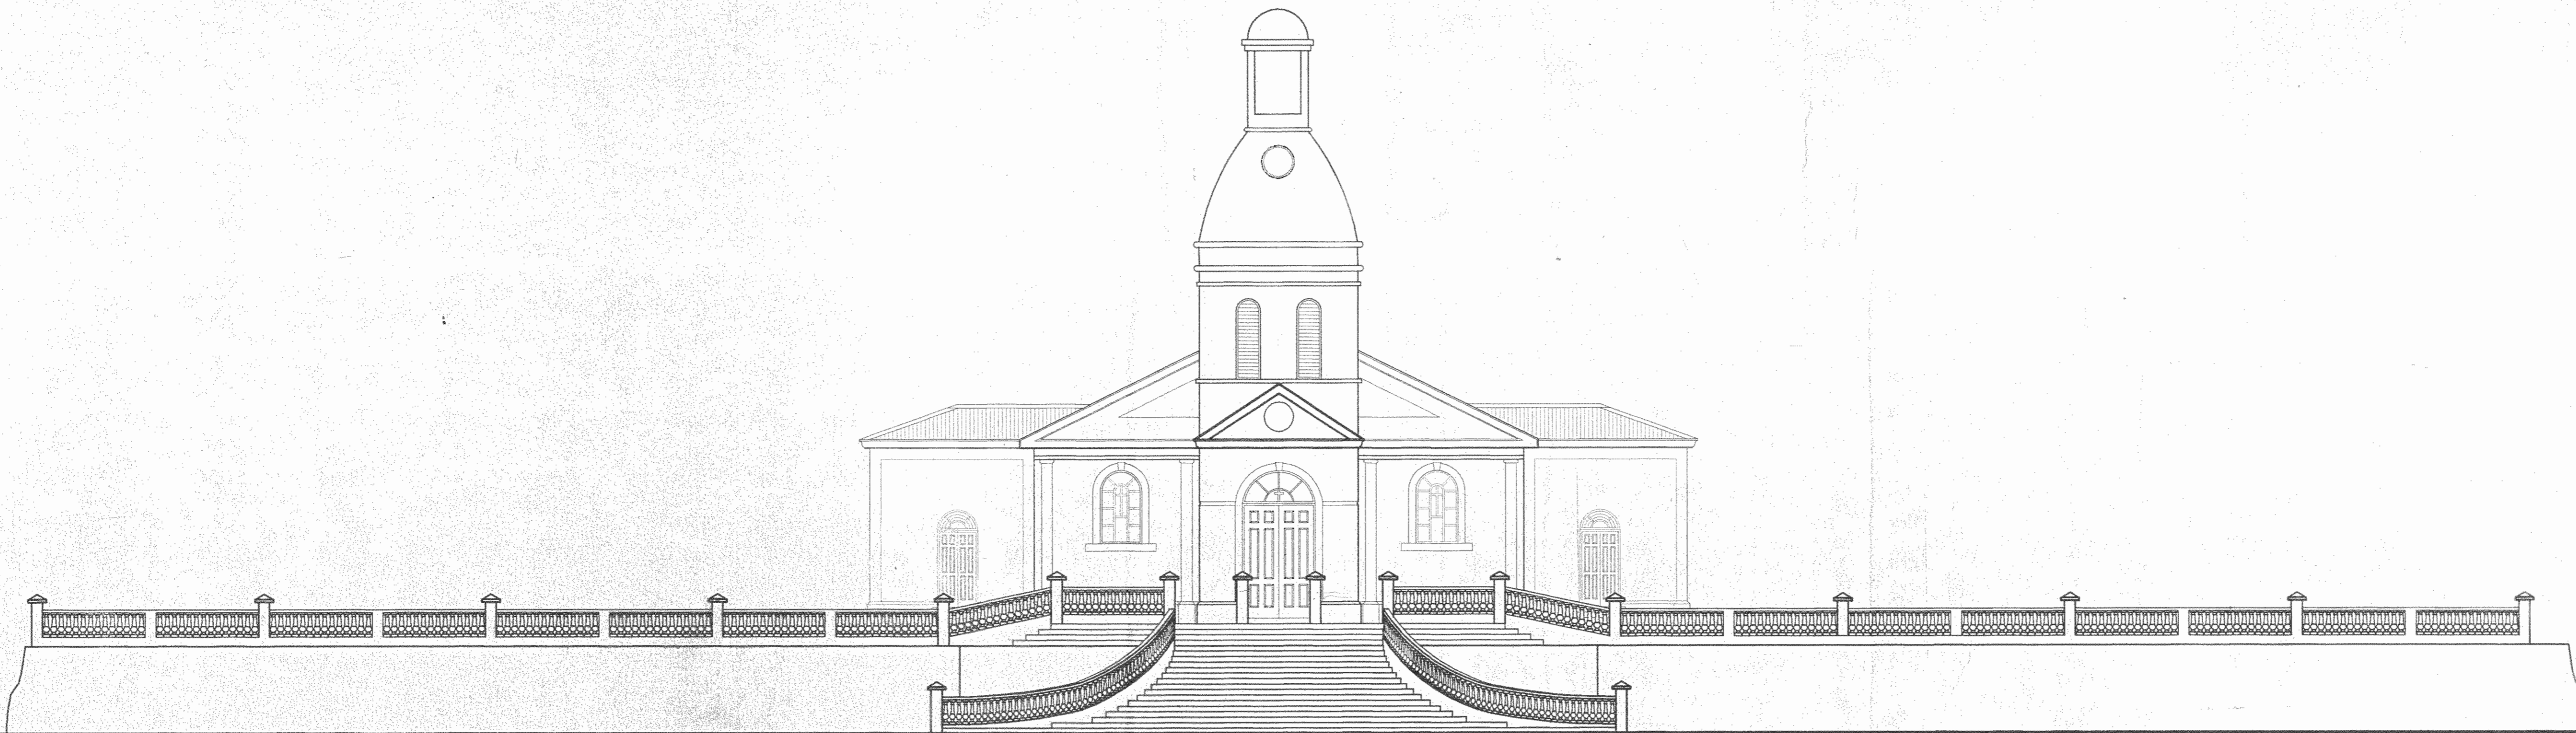

ELEVACION PRINCIPAL DE CONJUNTO  
ESCALA 1:100

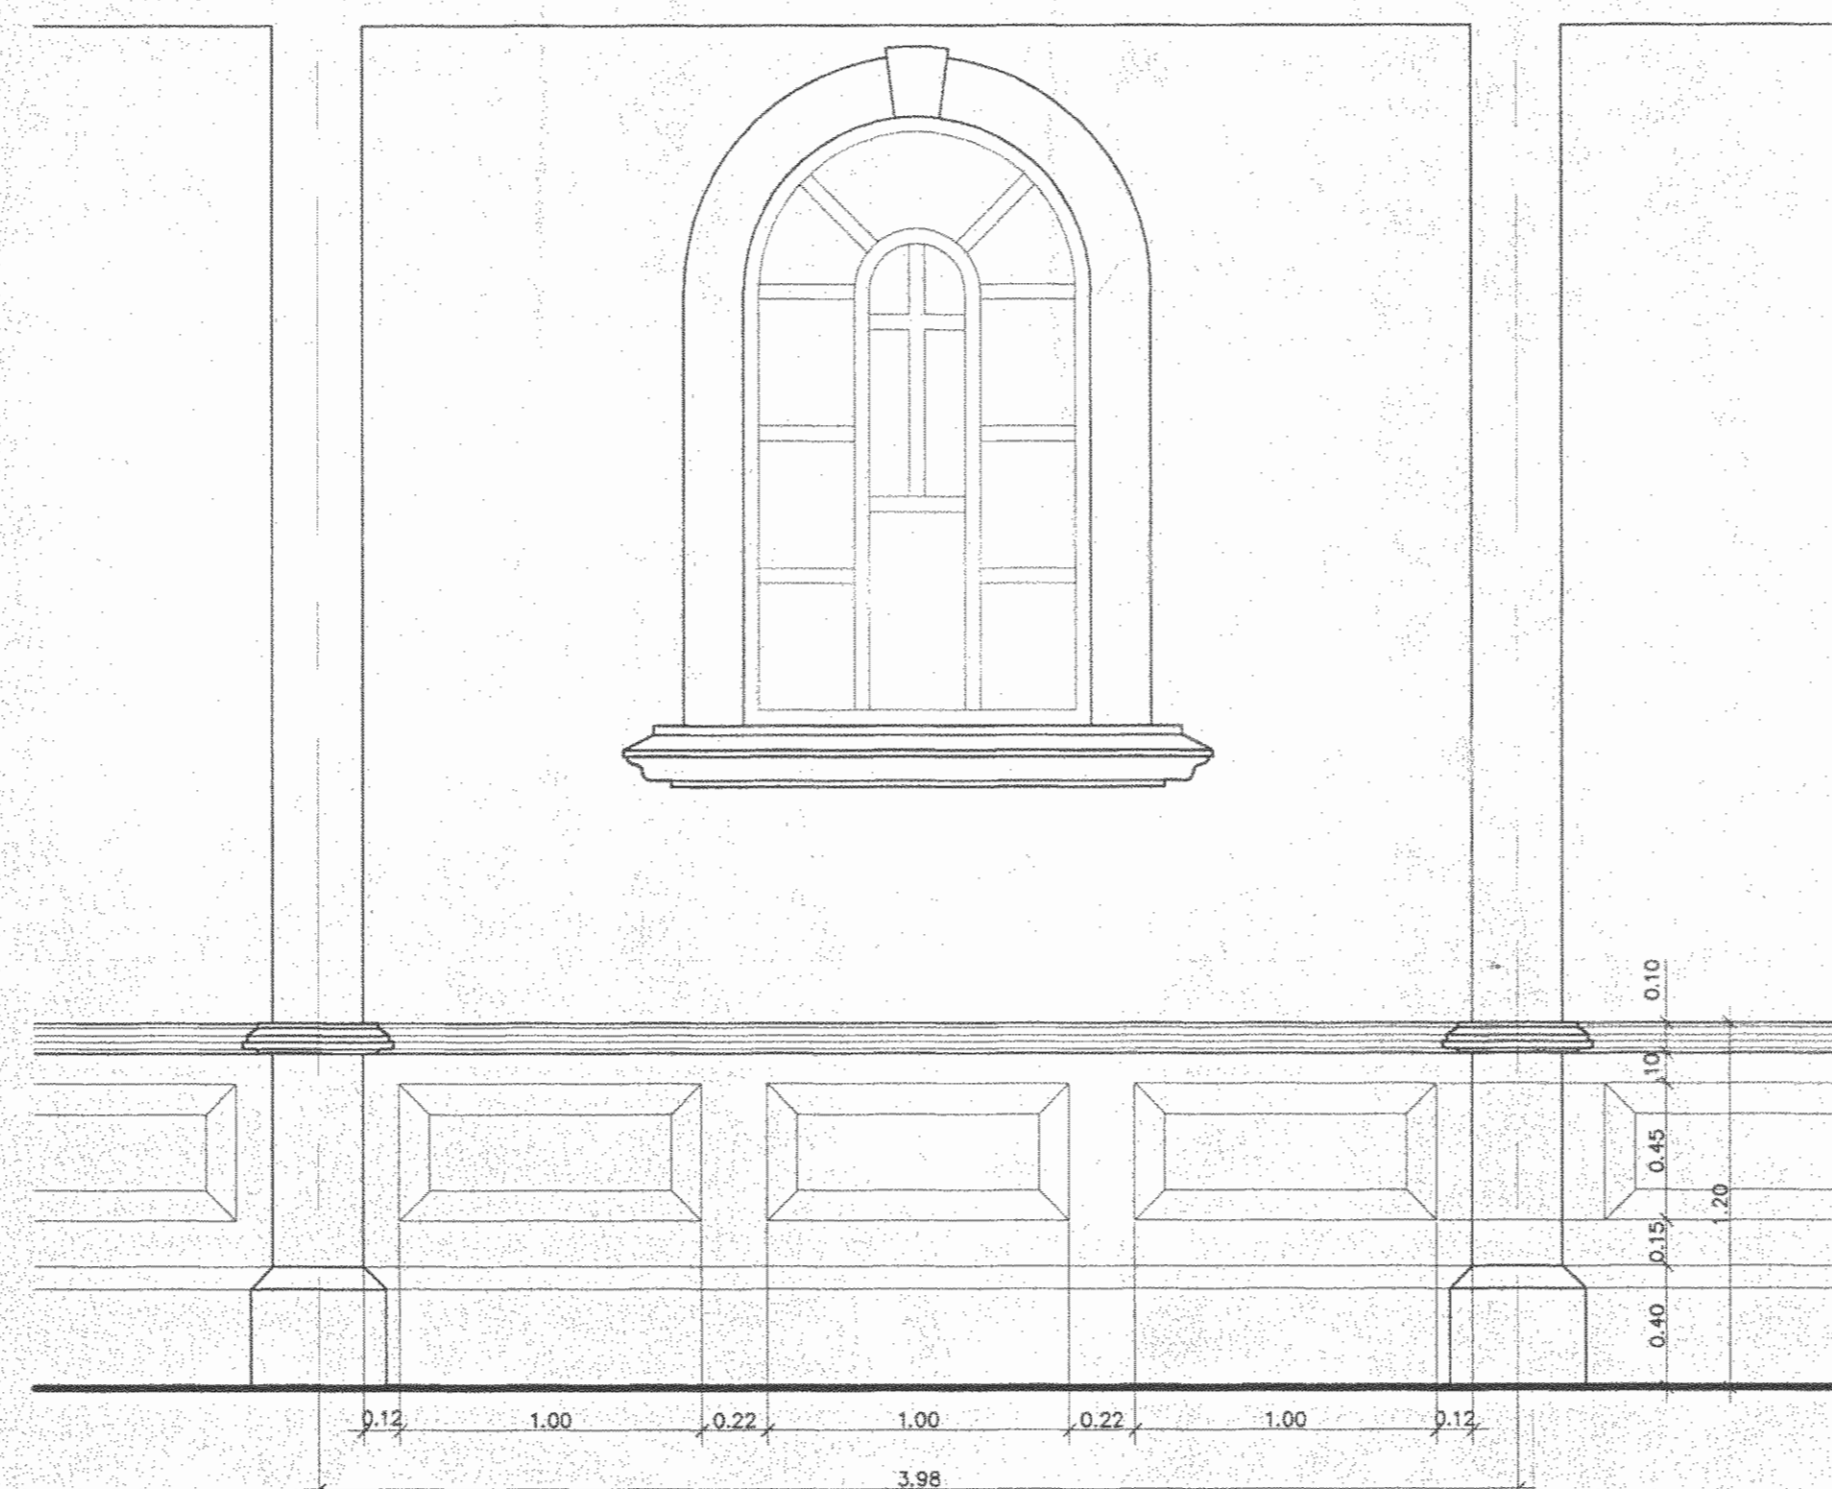

DETALLE DE PARED INTERNA  
ESCALA 1:25

PROYECTO  
**REMODELACION DE IGLESIA**

PROPIETARIO  
**TEMPORALIDADES DE LA  
ARQUIDIOCESIS DE  
SAN JOSE.**



PROVINCIA 1° SAN JOSE CANTON 8° QUICOCECHA DISTRITO 4° MATA DE PLATANO

ARQUITECTO  
**MANUEL GUTIERREZ R.**

DIBUJO ANDRES RODRIGUEZ VENEZAS

PROFESIONAL RESPONSABLE

NOMBRE **MANUEL GUTIERREZ ROJAS**

FIRMA No. REG. A-471

PROFESIONAL RESPONSABLE DIRECCION TECNICA

NOMBRE **MANUEL GUTIERREZ ROJAS**

FIRMA No. REG. A-471

INFORMACION DEL REGISTRO PUBLICO  
PROPIETARIO TEMPORALIDADES DE LA ARQUIDIOCESIS DE SAN JOSE  
N° DE CATASTRO: SJ-27745-95  
SITAS: FOLIO REAL: 1083361-000

CONTENIDO  
ELEVACION PRINCIPAL DE CONJUNTO

ESCALA	FECHA	LAMINA
INDICADA	MARZO 2006	04B / 04