

UBICACION
ESCALA 1:000

LOCALIZACION
ESCALA 1:000

PLANTA DE DISTRIBUCION
NIVEL INFERIOR (EXISTENTE)
ESCALA 1:75

TABLAS DE ACABADOS

PISOS DE PARQUEO: CONCRETO CON ACABADO ANTIDESLIZANTE
 PISOS OFICINAS: ALFOMBRA
 PISOS SERVICIOS SANITARIOS: AZULEJOS
 CIELOS PARQUEO: CONCRETO EXPUESTO
 CIELOS OFICINAS: LAMINAS ACUSTICAS CON SUSPENSION DE ALUMINIO

OFICINA CENTRAL PARA EL VISADO DE PLANOS
DE CONSTRUCCION

PROYECTO
AMPLIACION EDIFICIO

PROPIETARIO
MARIA LUISA S.A.

PROVINCIA SAN JOSE	CANTON SAN JOSE	DISTRITO MERCED
-----------------------	--------------------	--------------------



DIBUJO:
PROFESIONAL COORDINADOR
NOMBRE: ARQ. HANS PECHTEL RAMIREZ
FIRMA: [Signature] #REG: A-4614

PROFESIONAL RESPONSABLE DEL DISEÑO
NOMBRE: ARQ. HANS PECHTEL RAMIREZ
FIRMA: [Signature] #REG: A-4614


PROFESIONAL RESPONSABLE DE INSPECCION
NOMBRE: ARQ. HANS PECHTEL RAMIREZ
FIRMA: [Signature] #REG: A-4614

PROFESIONAL RESPONSABLE DE EJECUCION
NOMBRE: ARQ. HANS PECHTEL RAMIREZ
FIRMA: [Signature] #REG: A-4614


INFORMACION REGISTRO PUBLICO:
PROPIETARIO: MARIA LUISA S.A.
PLANO CATASTRO: SJ-351449-96
SITAS: TOMO 8318, FOLIO 130

CONTENIDO:
PLANTA DE DISTRIBUCION NIVEL INFERIOR
UBICACION
LOCALIZACION
TABLA DE ACABADOS

ESCALA	FECHA	LAMINA
INDICADA	JULIO 2001	ARQ 1

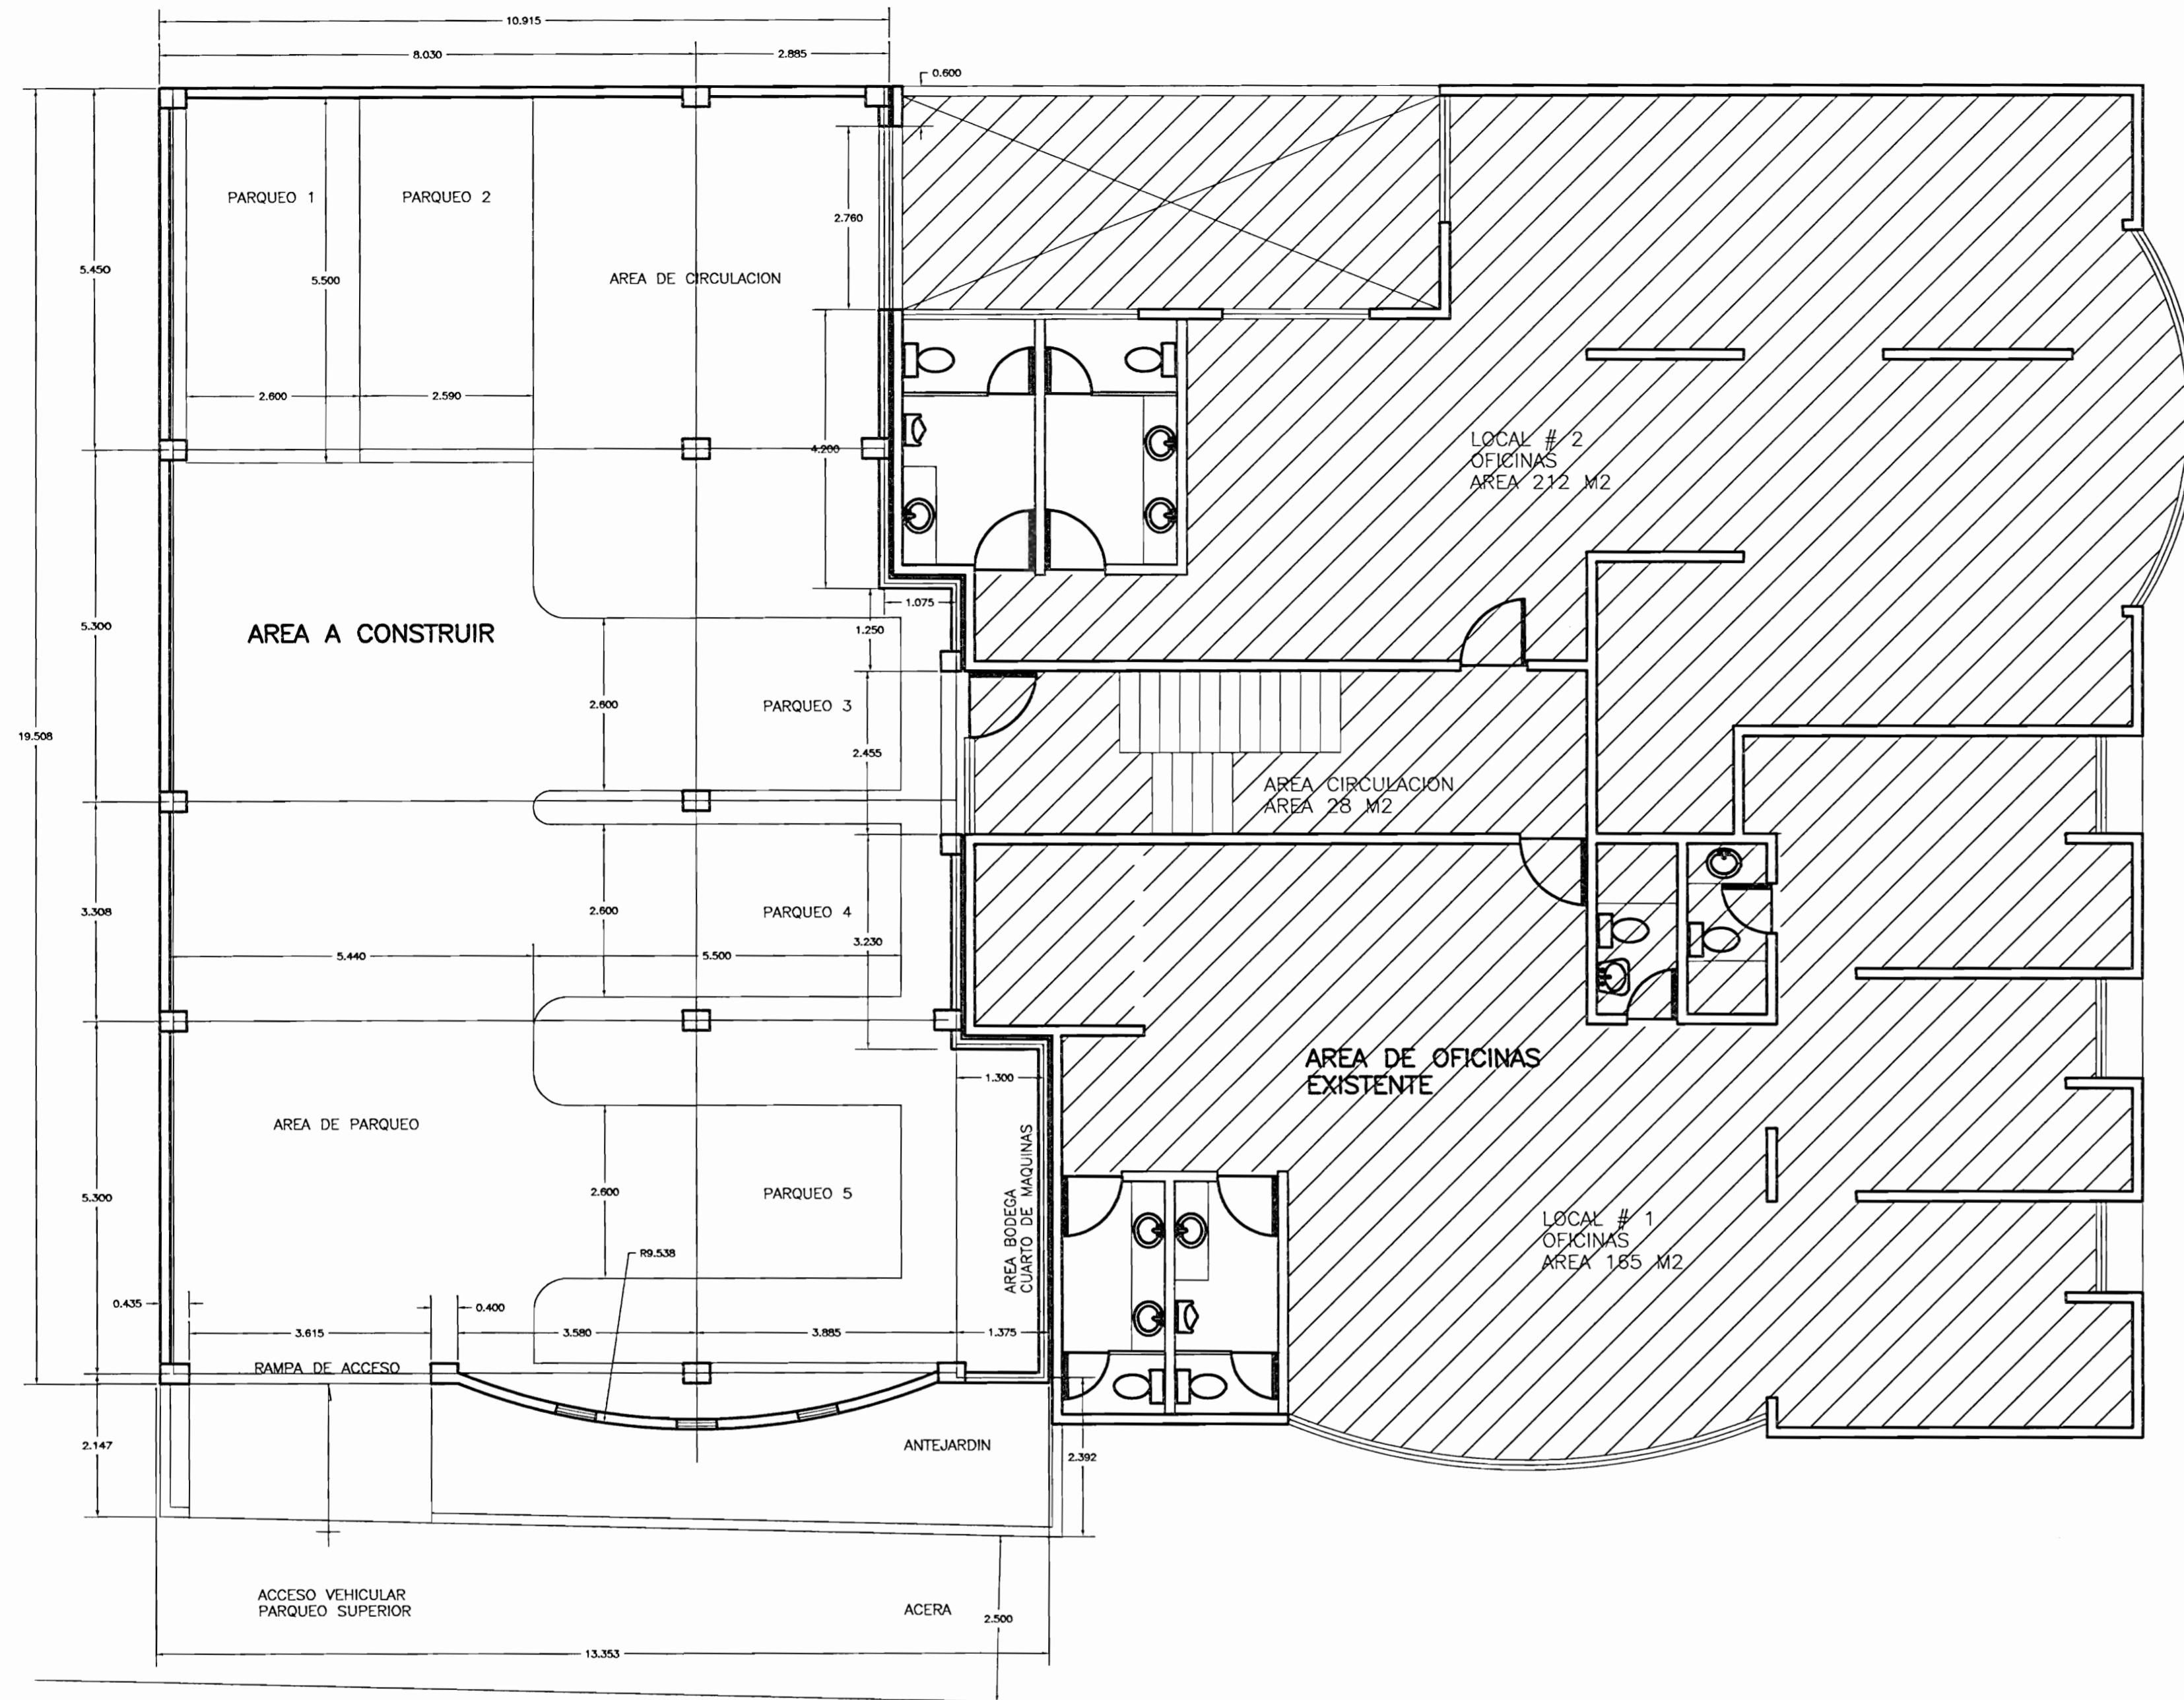

PLANTA DE DISTRIBUCION
 NIVEL INTERMEDIO (A CONSTRUIR Y EXISTENTE)
 ESCALA 1:75

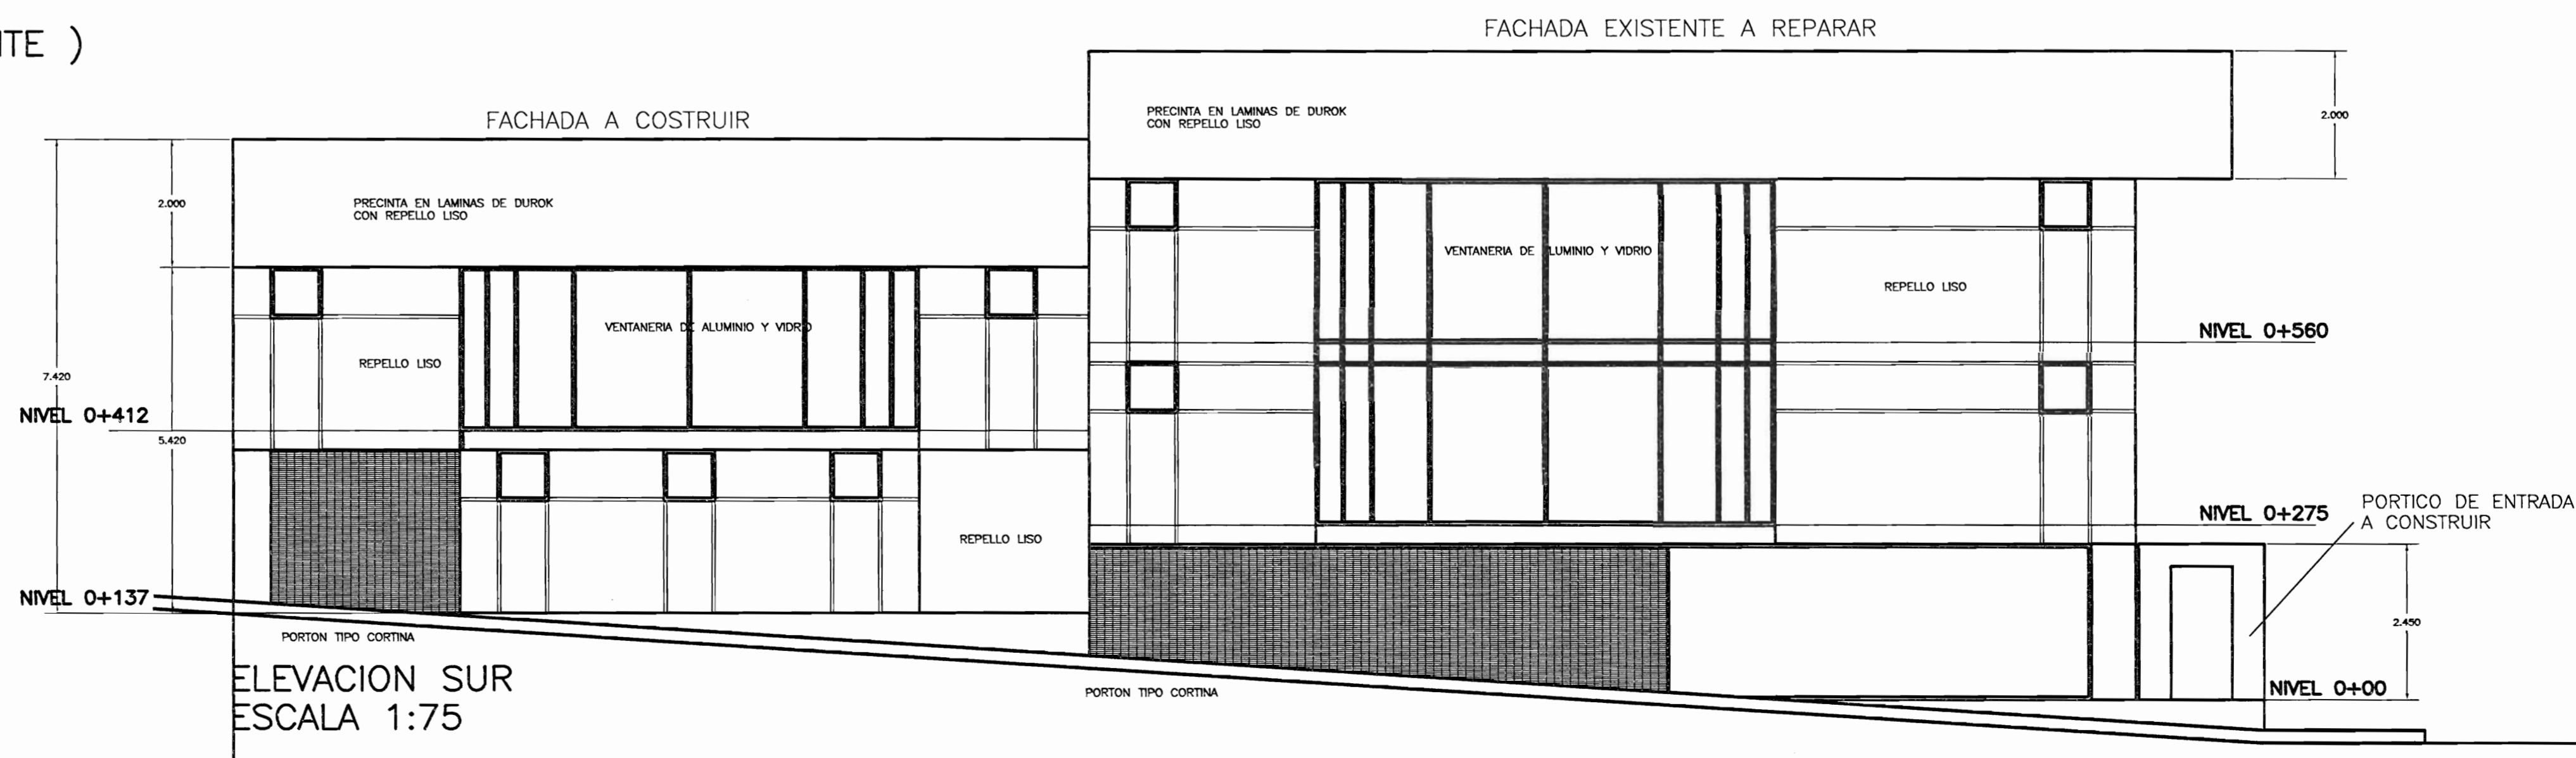

OFICINA CENTRAL PARA EL VISADO DE PLANOS DE CONSTRUCCION

PROYECTO
AMPLIACION EDIFICIO

PROPIETARIO
MARIA LUISA S.A.

PROVINCIA	CANTON	DISTRITO
SAN JOSE	SAN JOSE	MERCED

HANS PECHTEL
ARQUITECTO
 CONSULTORIAS CONSTRUCCIONES ASERDORIAS
 TEL. 222 8235 FAX 222 9949 EMAIL PECHTEL@FACSA.CO.CR

DIBUJO:
 PROFESIONAL COORDINADOR
 NOMBRE: ARQ. HANS PECHTEL RAMIREZ
 FIRMA: [Signature] #REG: A-4614

PROFESIONAL RESPONSABLE DEL DISEÑO
 NOMBRE: ARQ. HANS PECHTEL RAMIREZ
 FIRMA: [Signature] #REG: A-4614


PROFESIONAL RESPONSABLE DE INSPECCION
 NOMBRE: ARQ. HANS PECHTEL RAMIREZ
 FIRMA: [Signature] #REG: A-4614

PROFESIONAL RESPONSABLE DE EJECUCION
 NOMBRE: ARQ. HANS PECHTEL RAMIREZ
 FIRMA: [Signature] #REG: A-4614


INFORMACION REGISTRO PUBLICO:
 PROPIETARIO: MARIA LUISA S.A.
 PLANO CATASTRO: SJ-351449-96
 SITAS: TOMO 8318, FOLIO 130

CONTENIDO:
 PLANTA DE DISTRIBUCION NIVEL INTERMEDIO
 ELEVACION SUR
 DETALLES

ESCALA	FECHA	LAMINA
INDICADA	JULIO 2001	ARQ 2

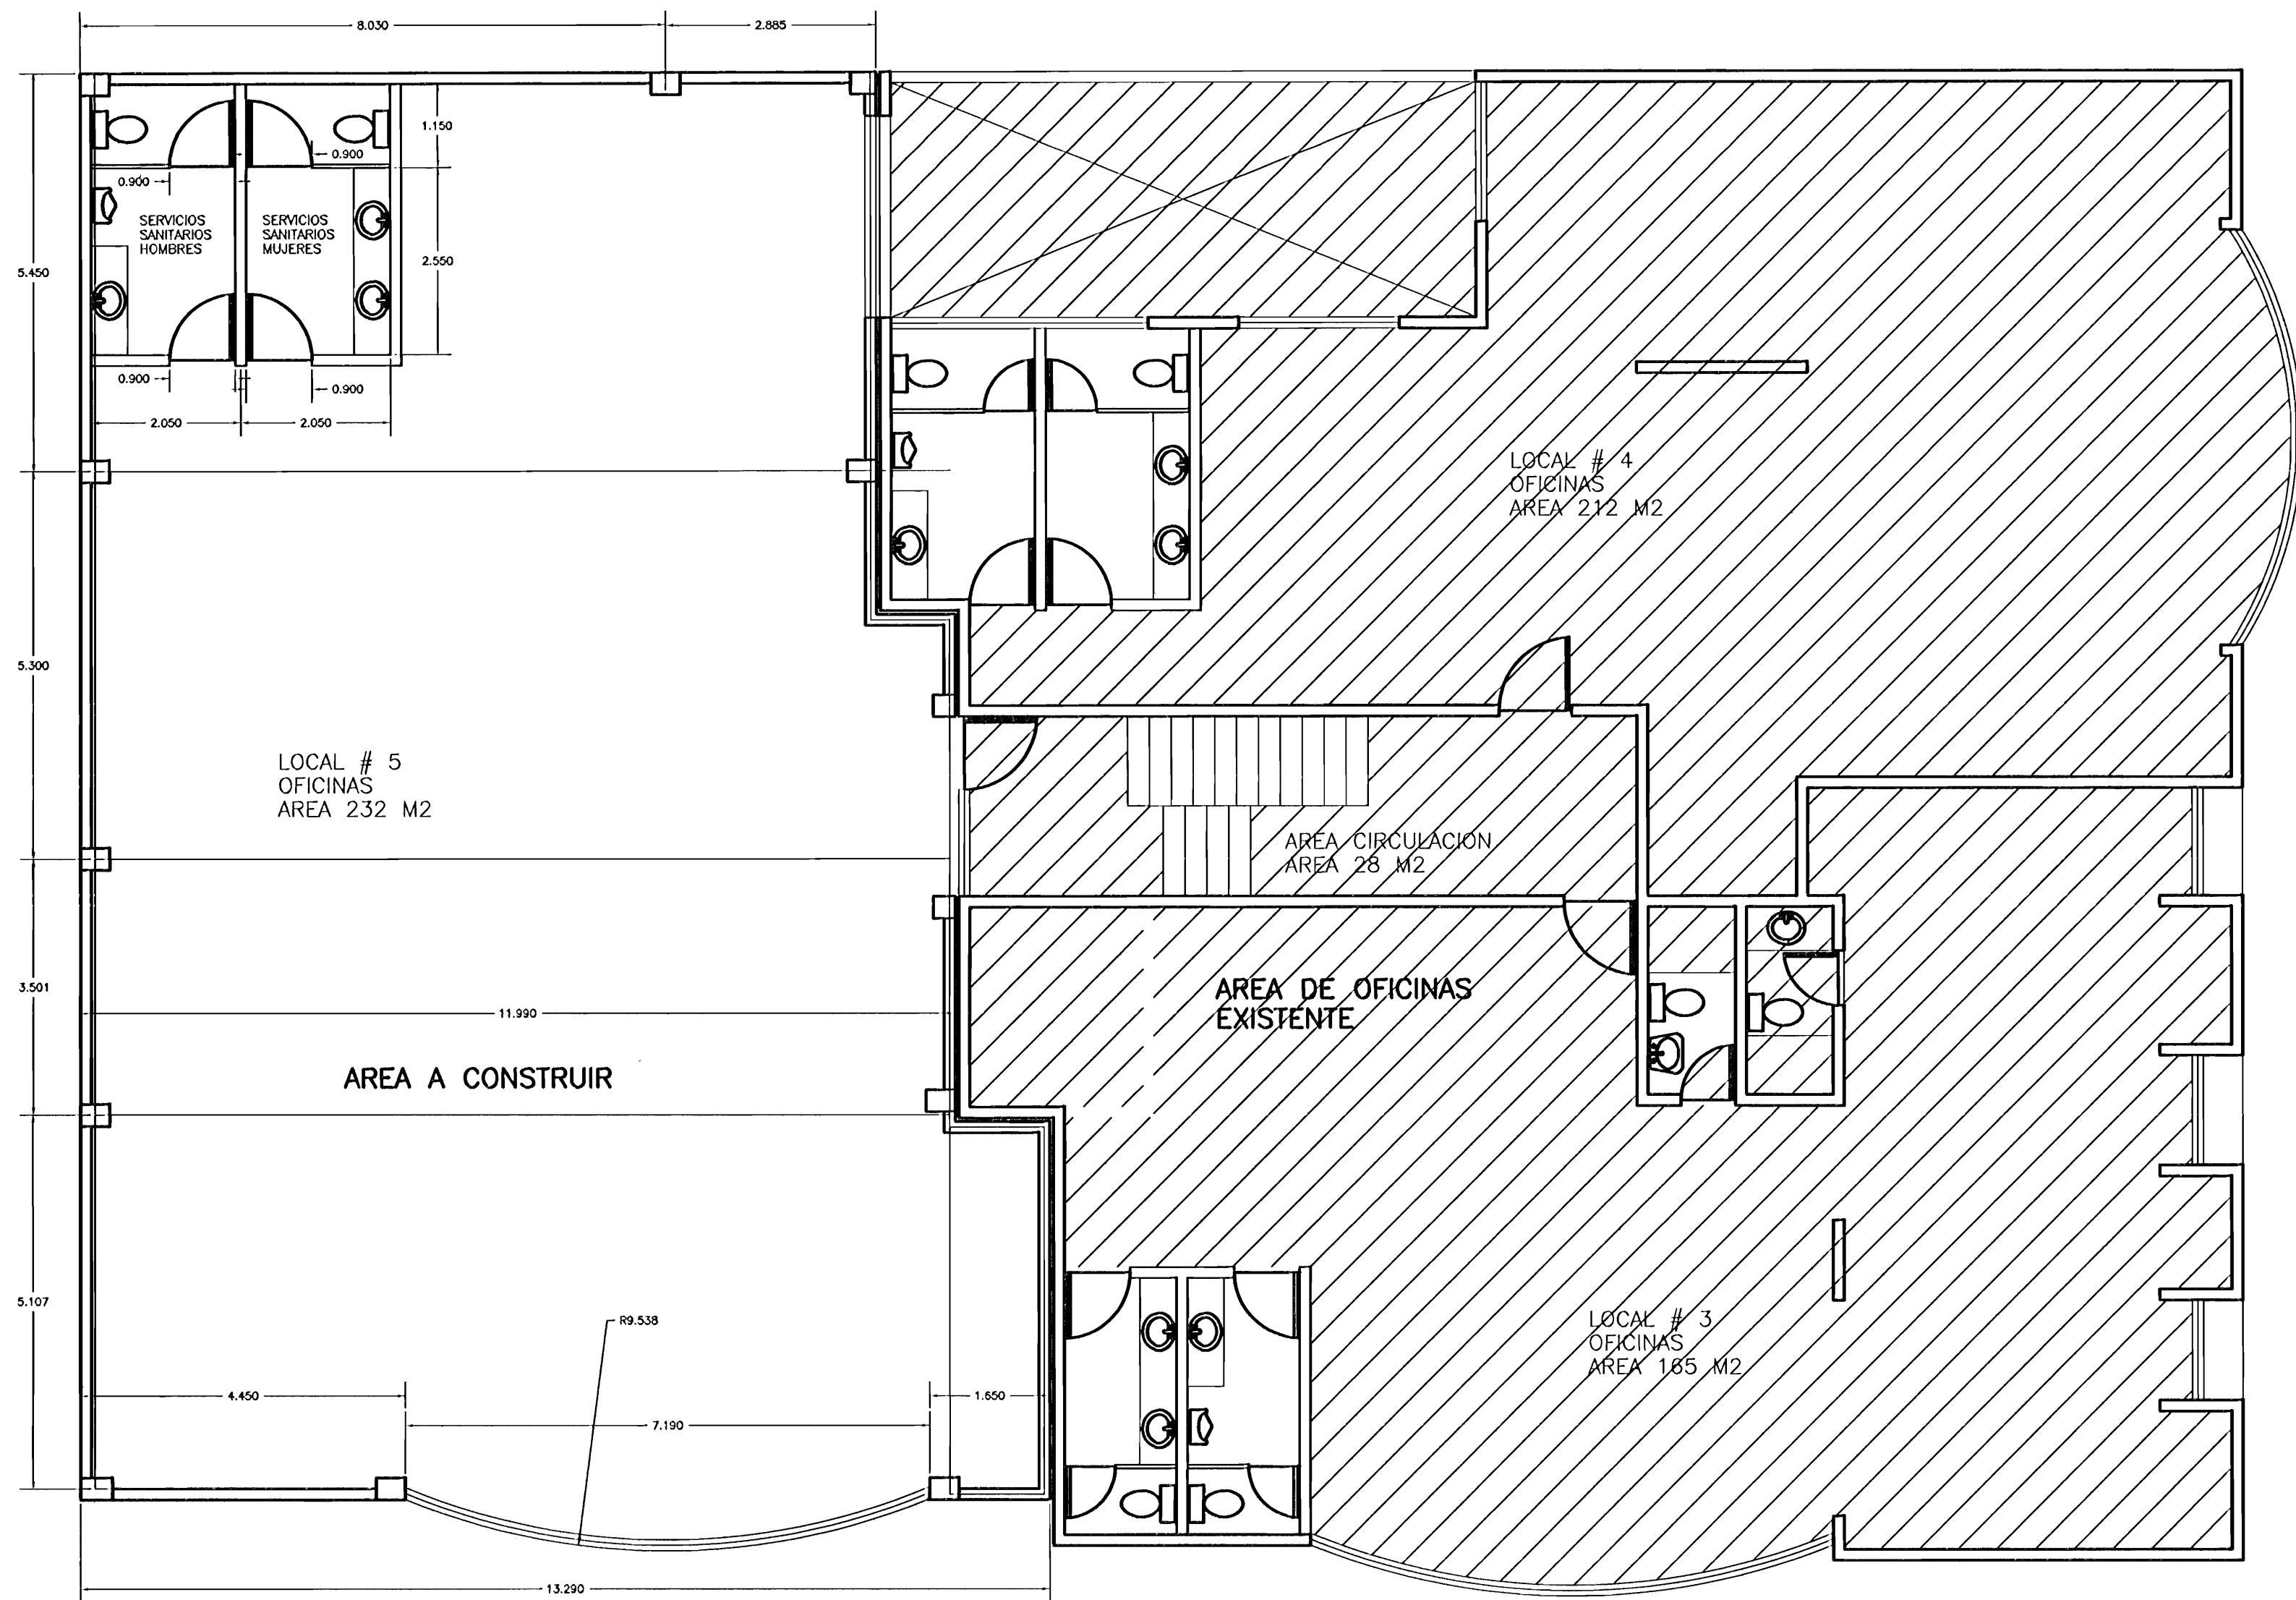

PLANTA DE DISTRIBUCION
NIVEL SUPERIOR (A CONSTRUIR Y EXISTENTE)
ESCALA 1:75

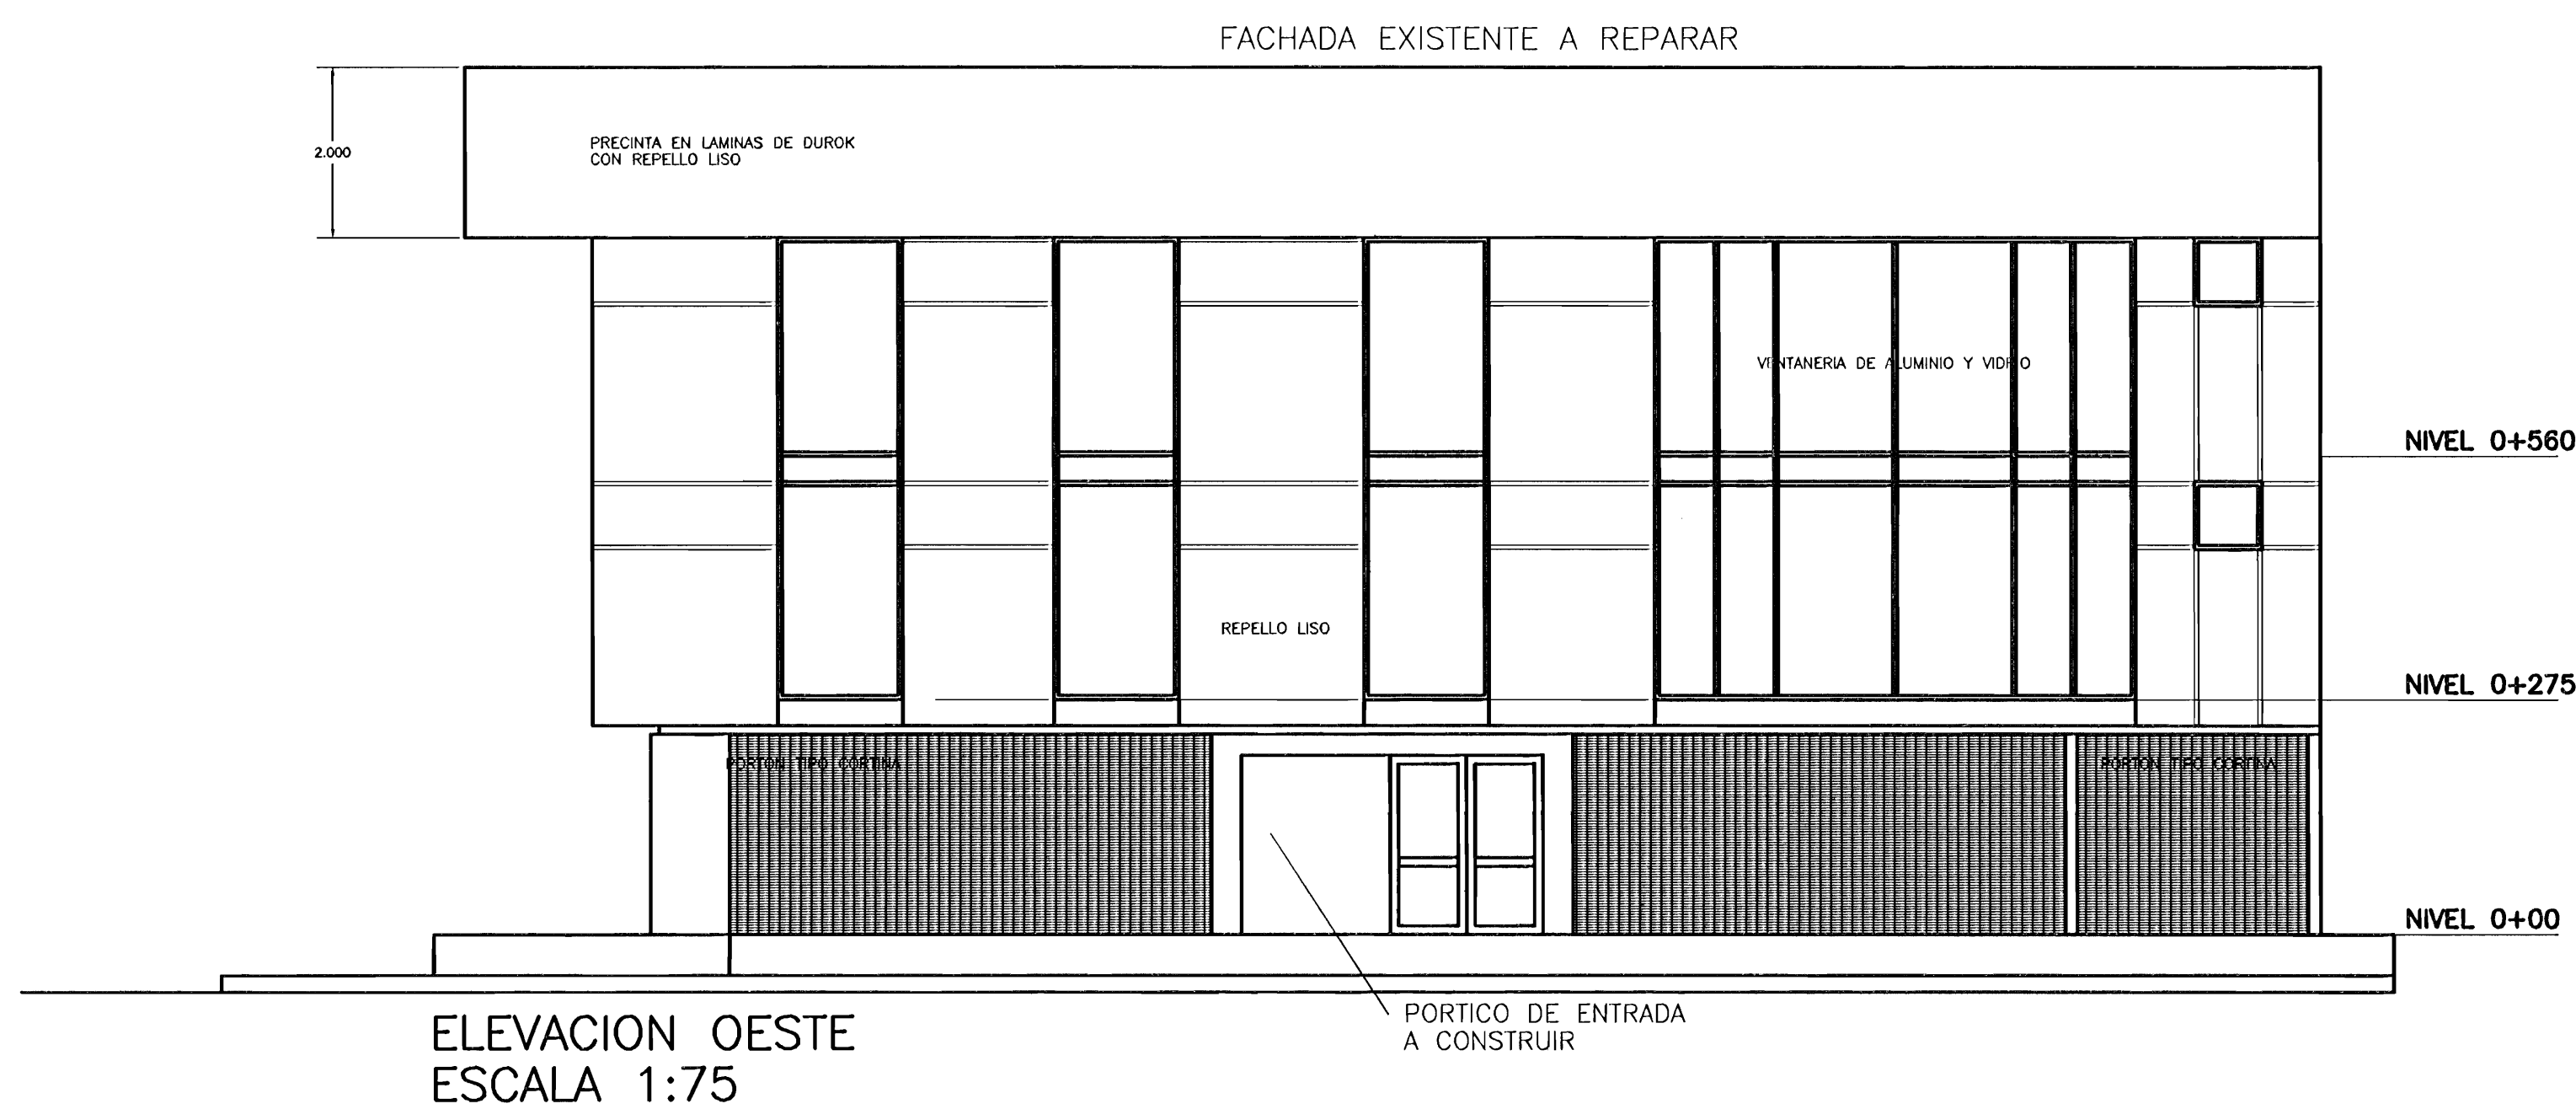

ELEVACION OESTE
ESCALA 1:75

OFICINA CENTRAL PARA EL VISADO DE PLANOS DE CONSTRUCCION

PROYECTO

AMPLIACION EDIFICIO

PROPIETARIO

MARIA LUISA S.A.

PROVINCIA	CANTON	DISTRITO
SAN JOSE	SAN JOSE	MERCED



DIBUJO:

PROFESIONAL COORDINADOR
NOMBRE: ARQ. HANS PECHTEL RAMIREZ
FIRMA: [Signature] #REG: A-4614

PROFESIONAL RESPONSABLE DEL DISEÑO
NOMBRE: ARQ. HANS PECHTEL RAMIREZ
FIRMA: [Signature] #REG: A-4614

PROFESIONAL RESPONSABLE DE INSPECCION
NOMBRE: ARQ. HANS PECHTEL RAMIREZ
FIRMA: [Signature] #REG: A-4614


PROFESIONAL RESPONSABLE DE EJECUCION
NOMBRE: ARQ. HANS PECHTEL RAMIREZ
FIRMA: [Signature] #REG: A-4614

INFORMACION REGISTRO PUBLICO:
PROPIETARIO: MARIA LUISA S.A.
PLANO CATASTRO: SJ-351449-96
SITAS: TOMO 8318, FOLIO 130


CONTENIDO:

PLANTA DE DISTRIBUCION NIVEL SUPERIOR
ELEVACION OESTE


ESCALA	FECHA	LAMINA
INDICADA	JULIO 2001	ARQ 3

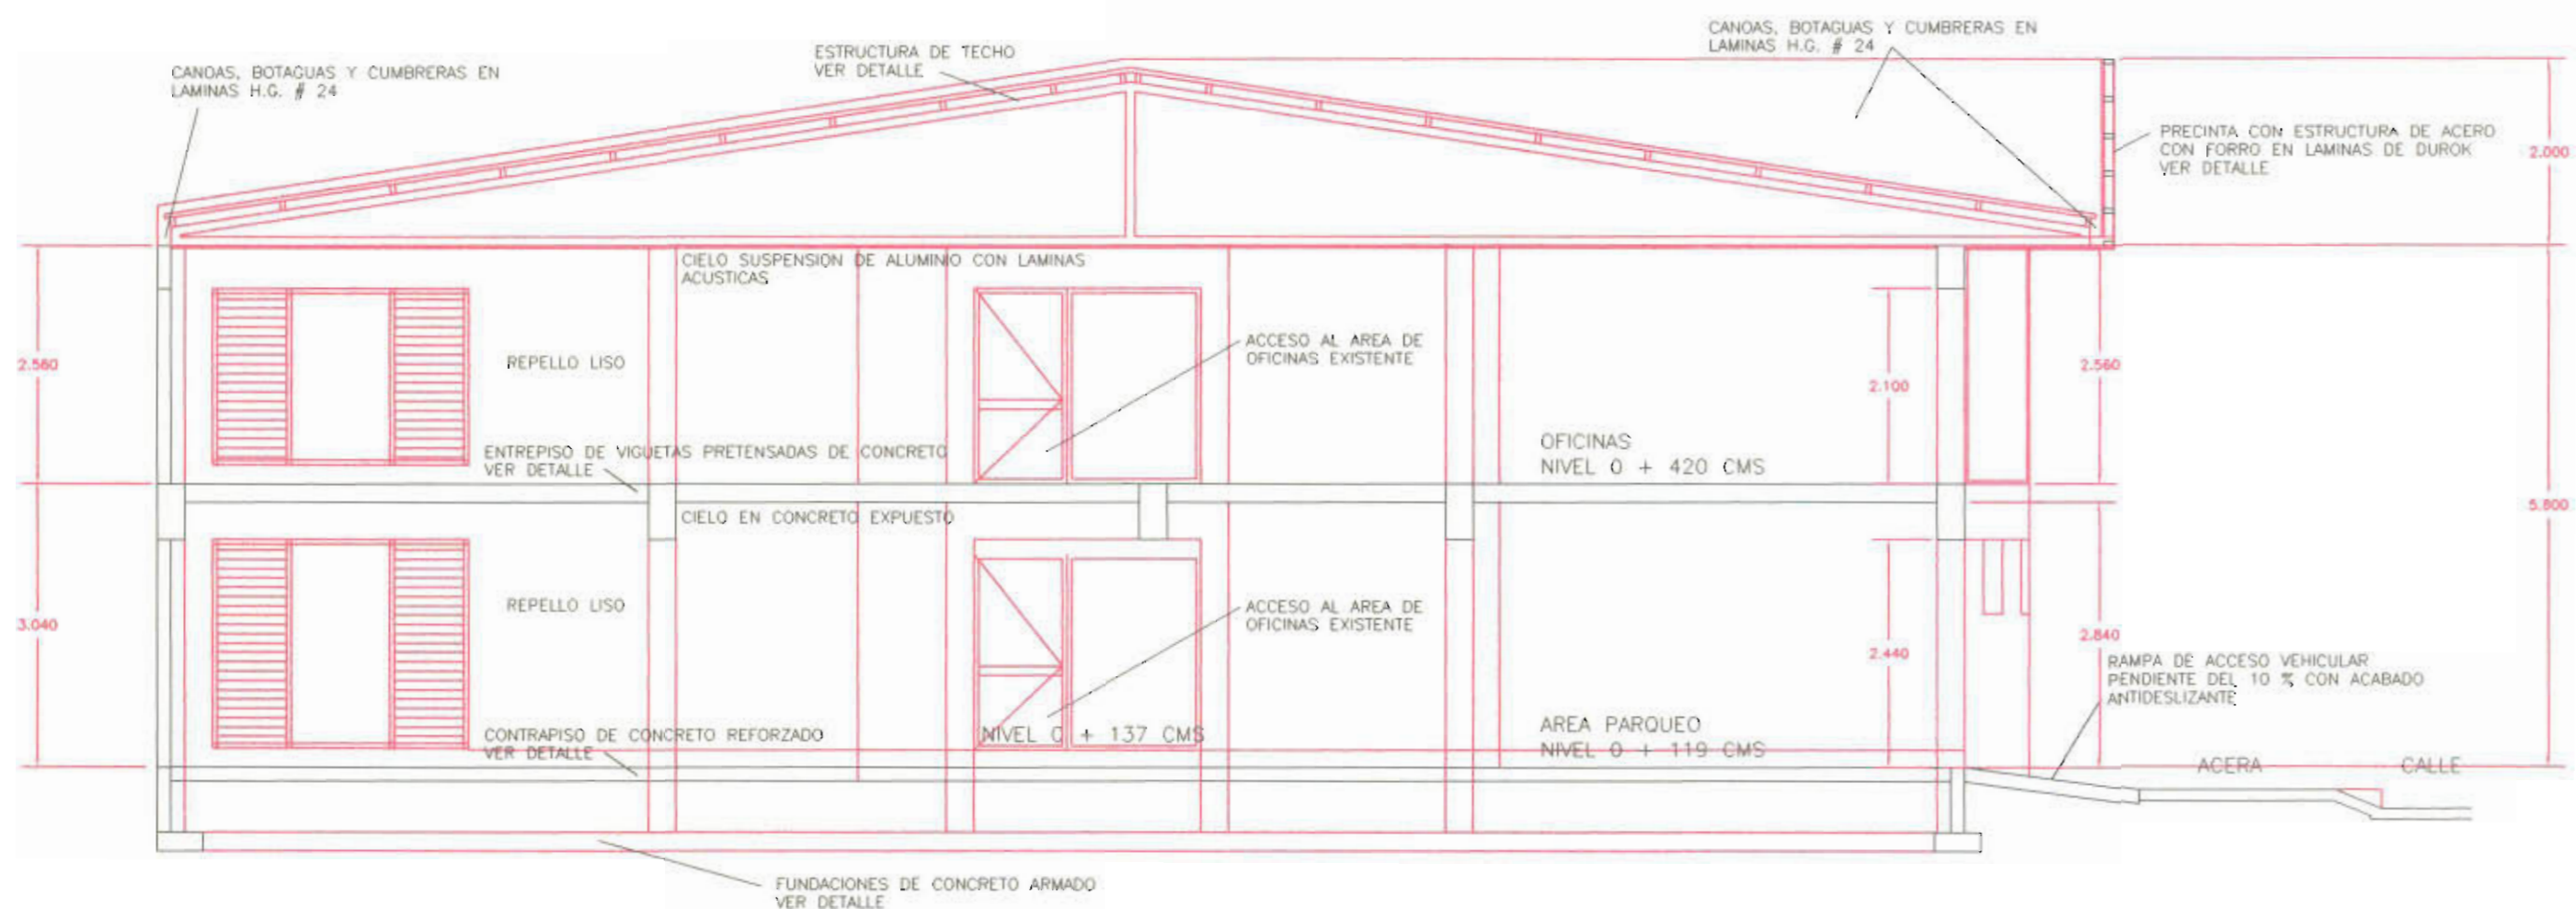


CORTE AA-AA
ESCALA 1:75

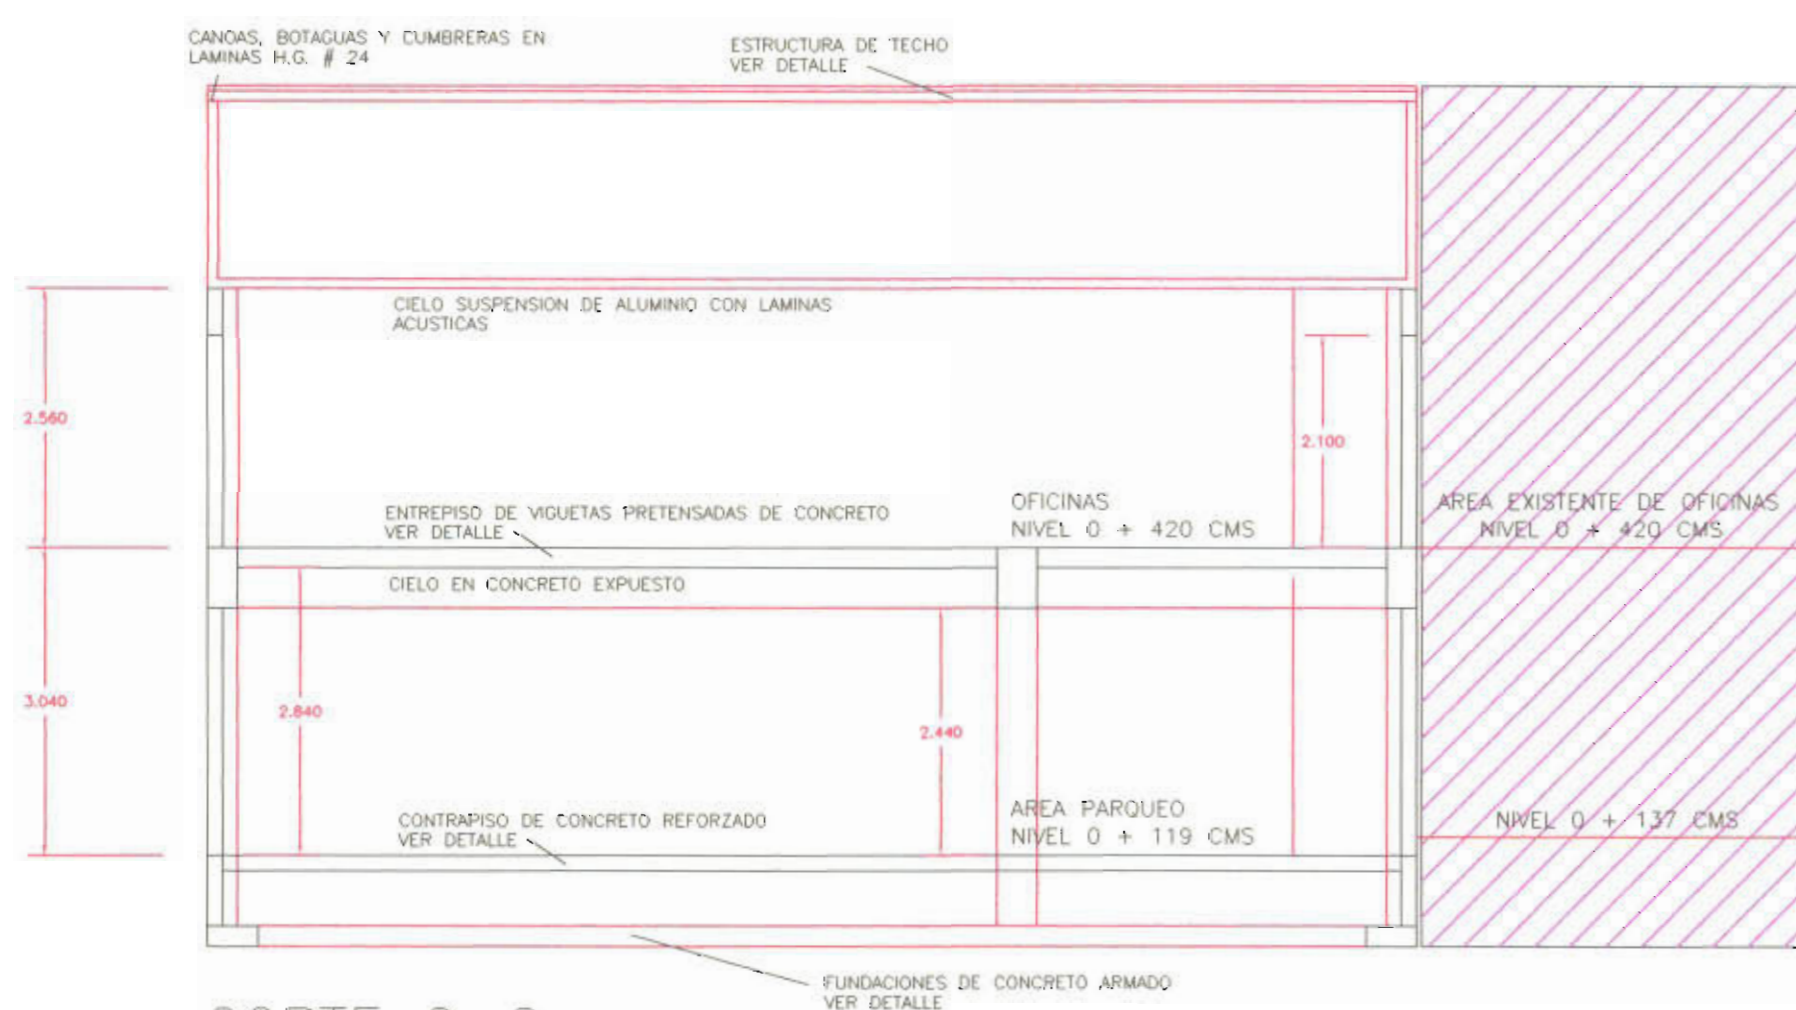

CORTE C-C
ESCALA 1:75

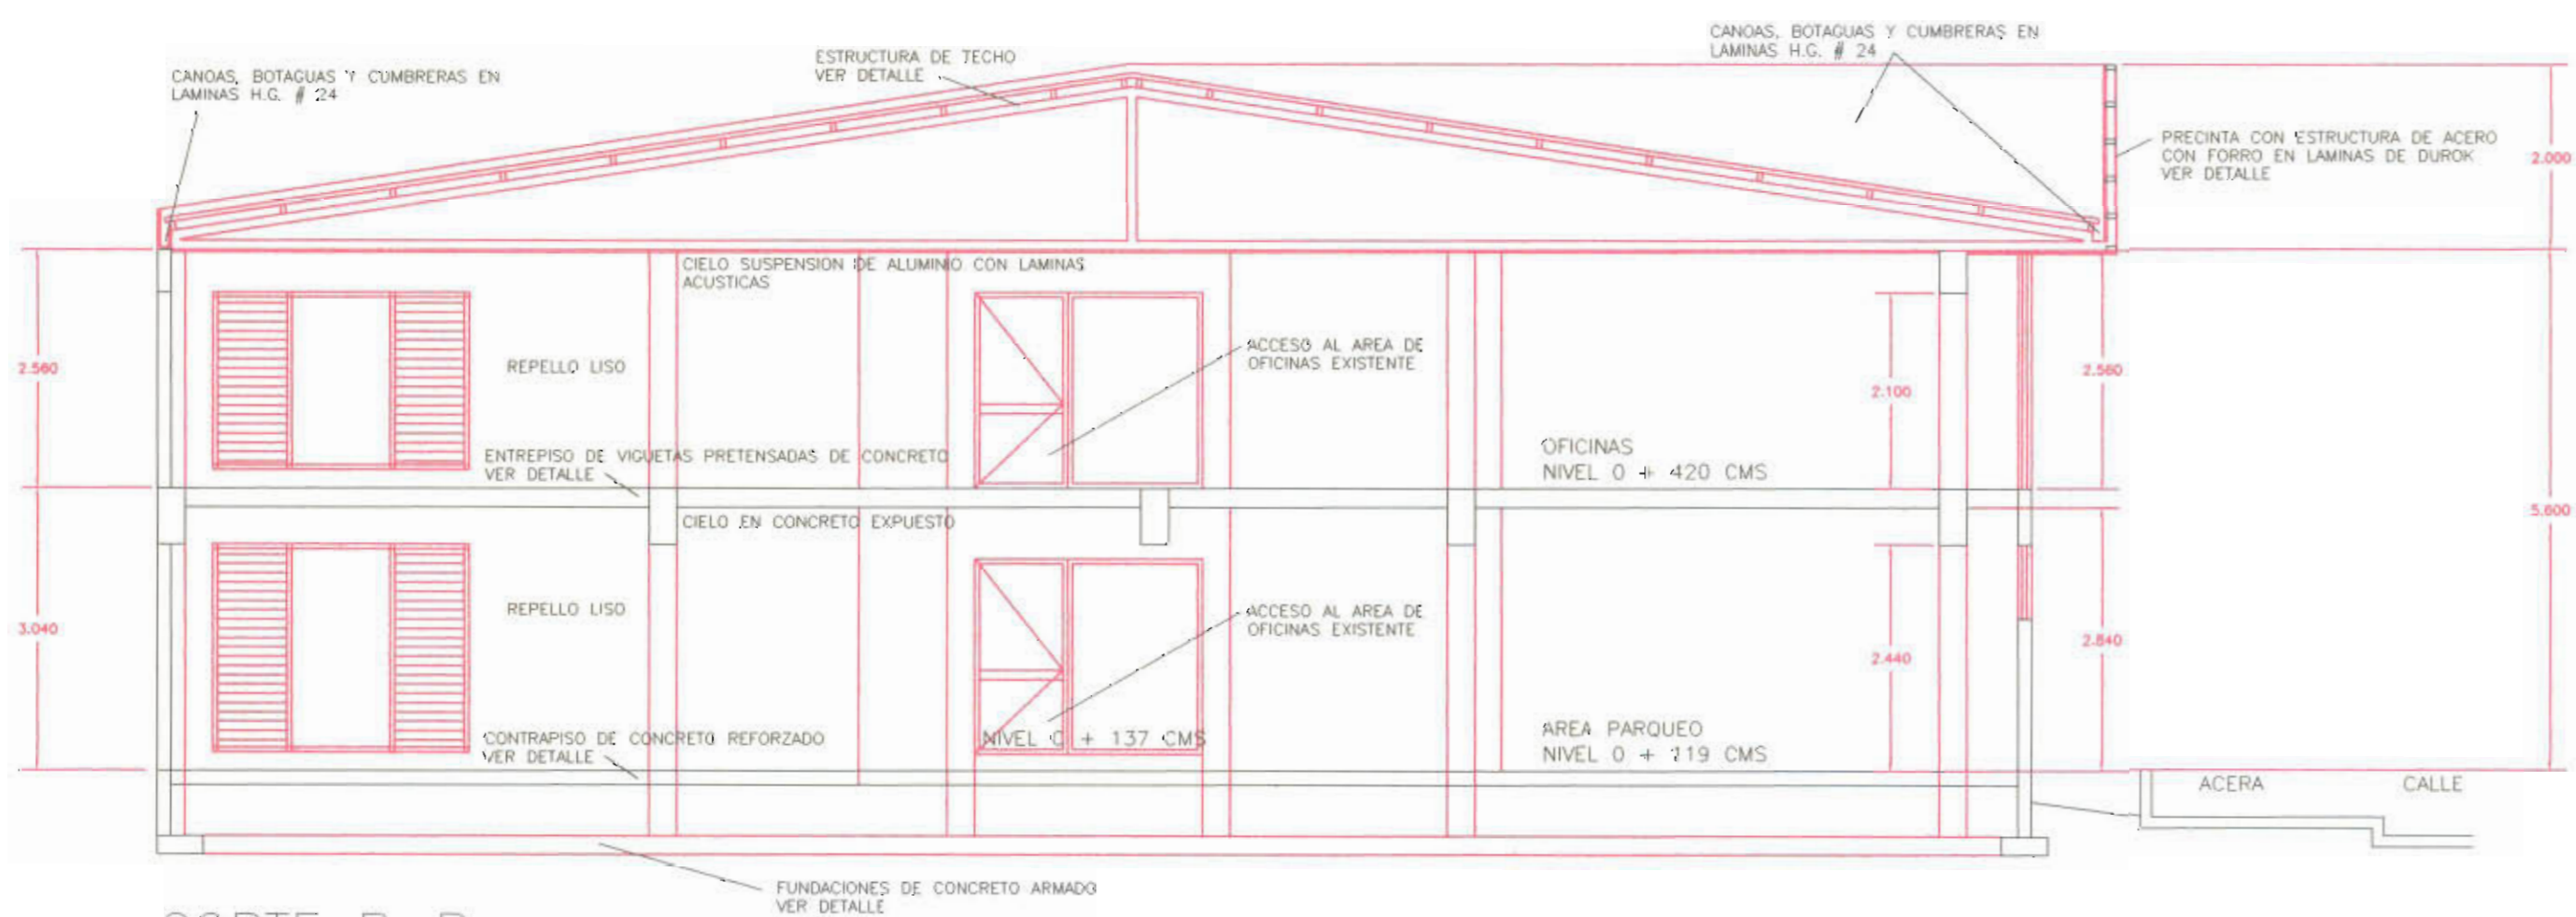

CORTE B-B
ESCALA 1:75

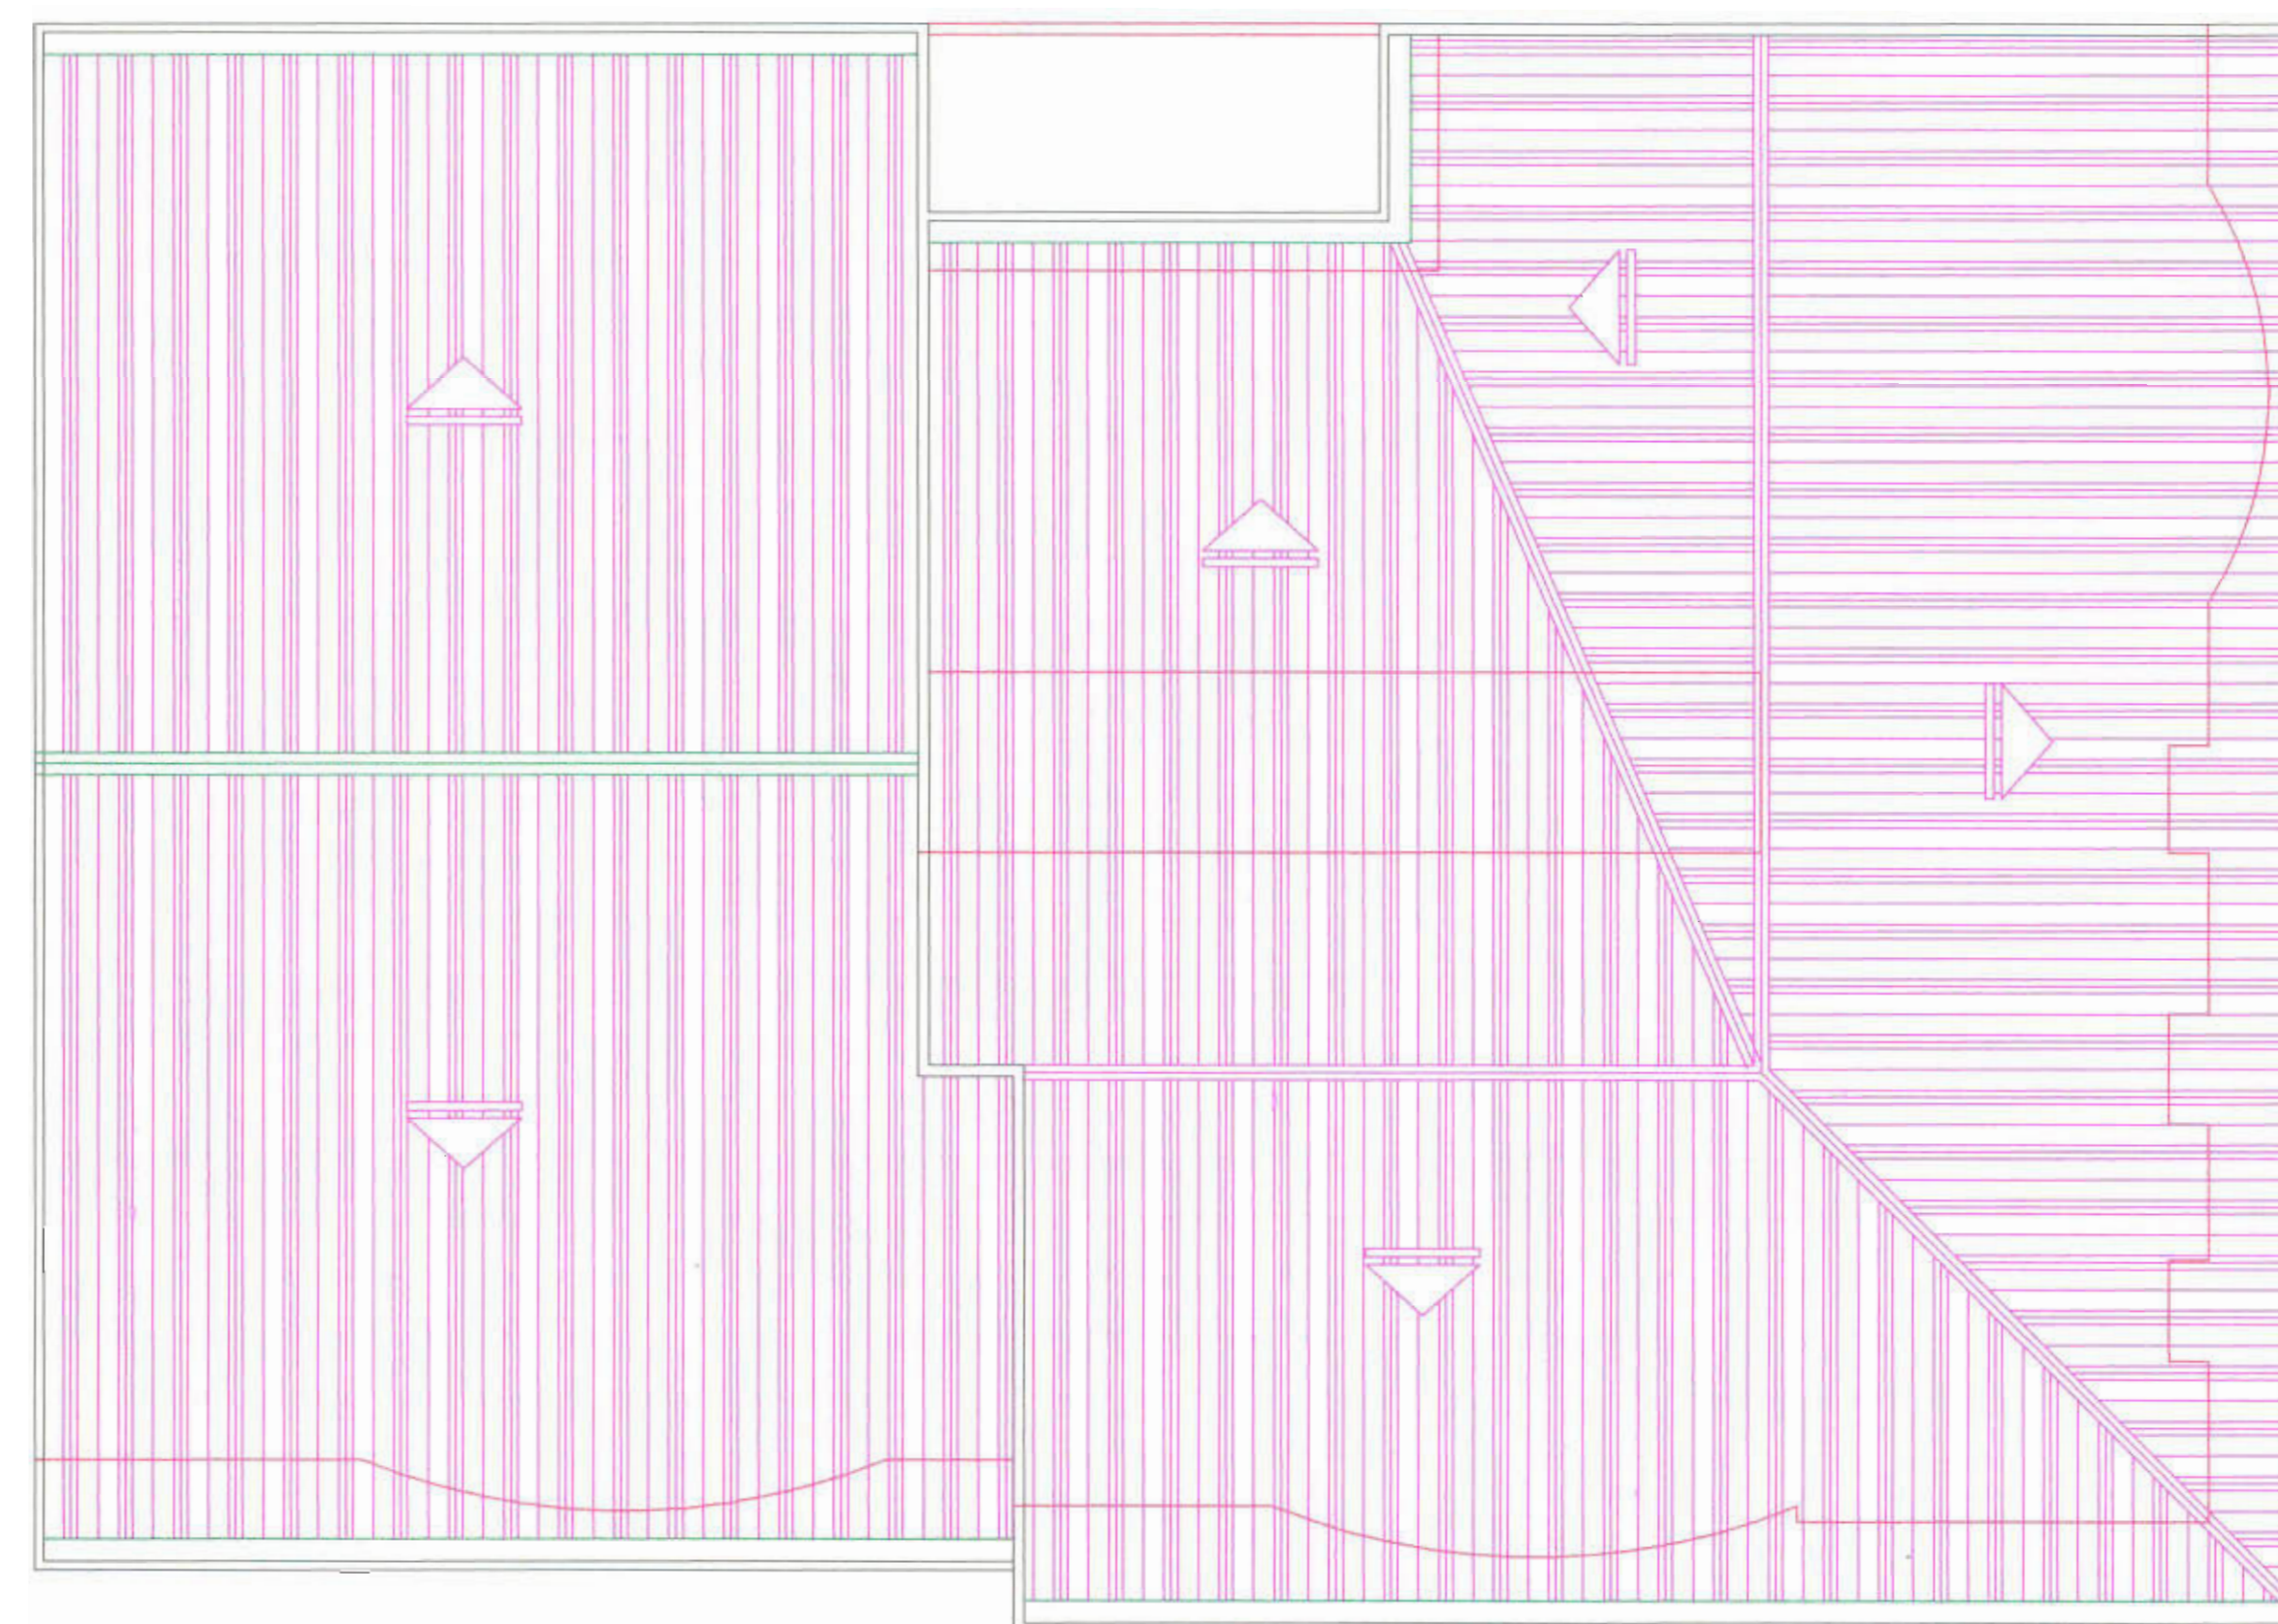

PLANTA DE TECHOS
ESCALA 1:75

OFICINA CENTRAL PARA EL VISADO DE PLANOS DE CONSTRUCCION

PROYECTO

AMPLIACION EDIFICIO

PROPIETARIO

MARIA LUISA S.A.

PROVINCIA	CANTON	DISTRITO
SAN JOSE	SAN JOSE	MERCED

DIBUJO:


PROFESIONAL COORDINADOR
NOMBRE: ARO. HANS PECHTEL RAMIREZ

FIRMA:  #REG: A-4614

PROFESIONAL RESPONSABLE DEL DISEÑO
NOMBRE: ARO. HANS PECHTEL RAMIREZ

FIRMA:  #REG: A-4614

PROFESIONAL RESPONSABLE DE INSPECCION
NOMBRE: ARO. HANS PECHTEL RAMIREZ

FIRMA:  #REG: A-4614

PROFESIONAL RESPONSABLE DE EJECUCION
NOMBRE: ARO. HANS PECHTEL RAMIREZ

FIRMA:  #REG: A-4614

INFORMACION REGISTRO PUBLICO:
PROPIETARIO: MARIA LUISA S.A.
PLANO CATASTRO: SJ-351449-96
SITAS: TOMO 8318, FOLIO 130

CONTENIDO:

CORTE A-A
CORTE B-B
CORTE C-C
PLANTA DE TECHOS

ESCALA	FECHA	LAMINA
INDICADA	JULIO 2001	ARG 4