




PLANTA
ESCALA 1:20

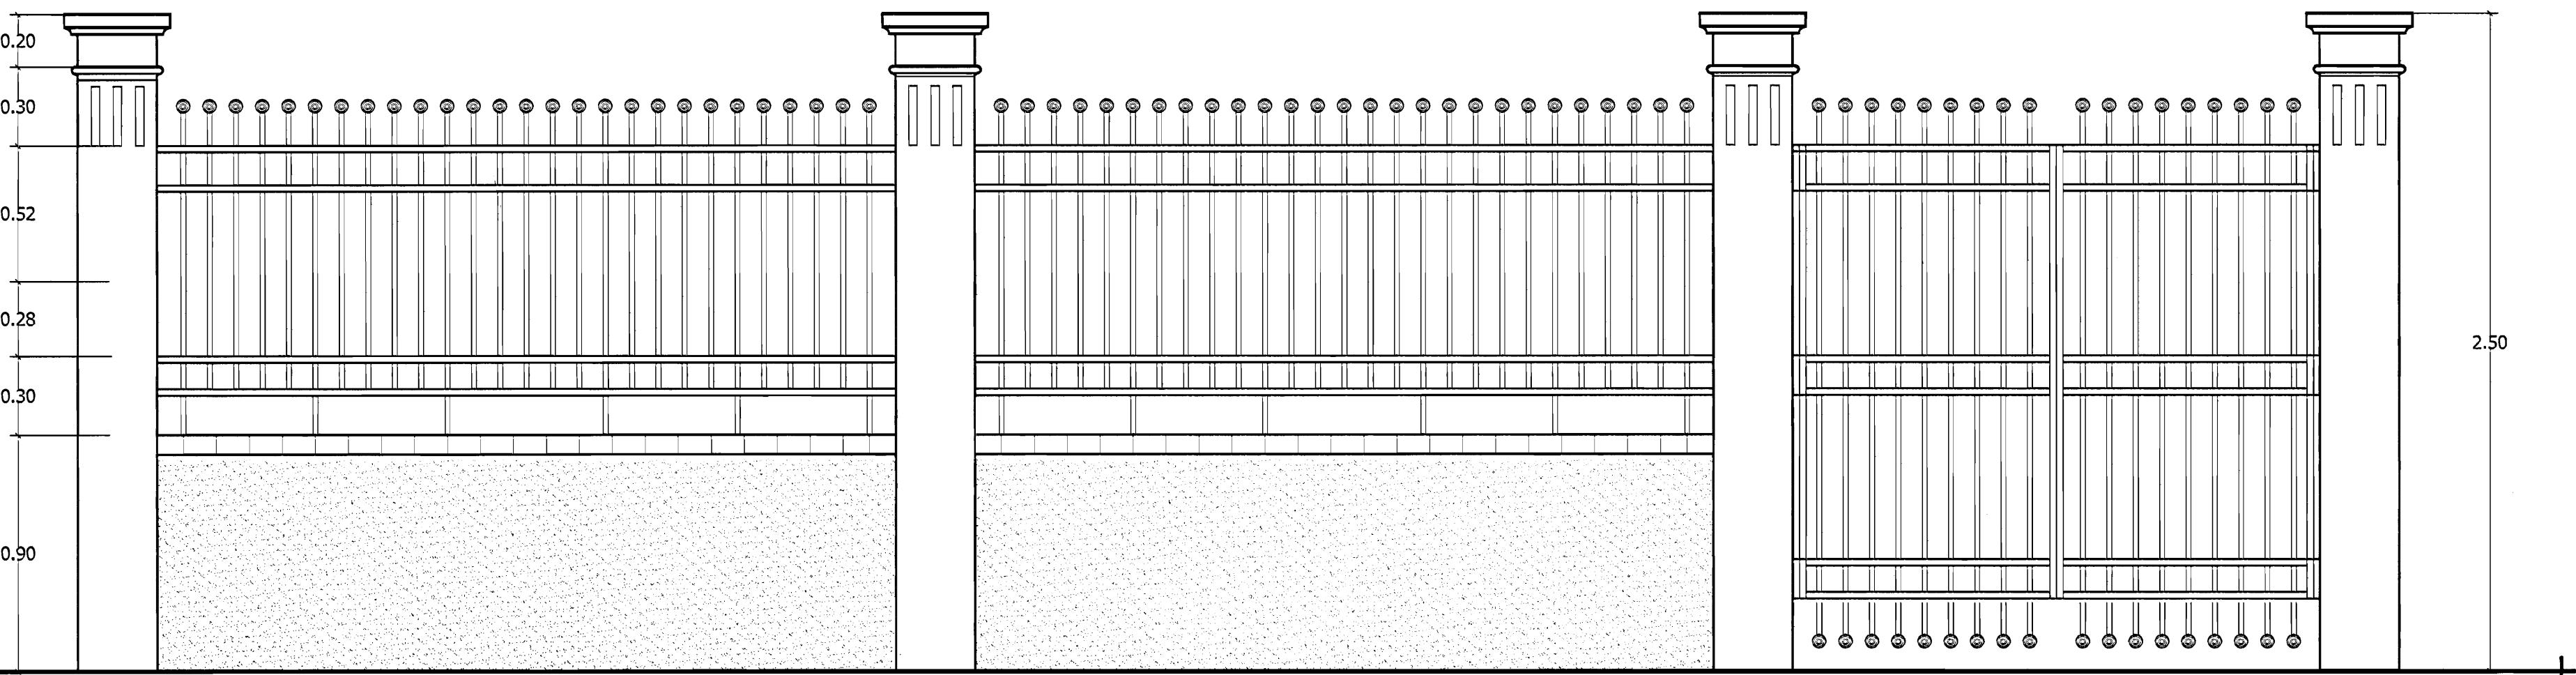

ELEVACION
ESCALA 1:20

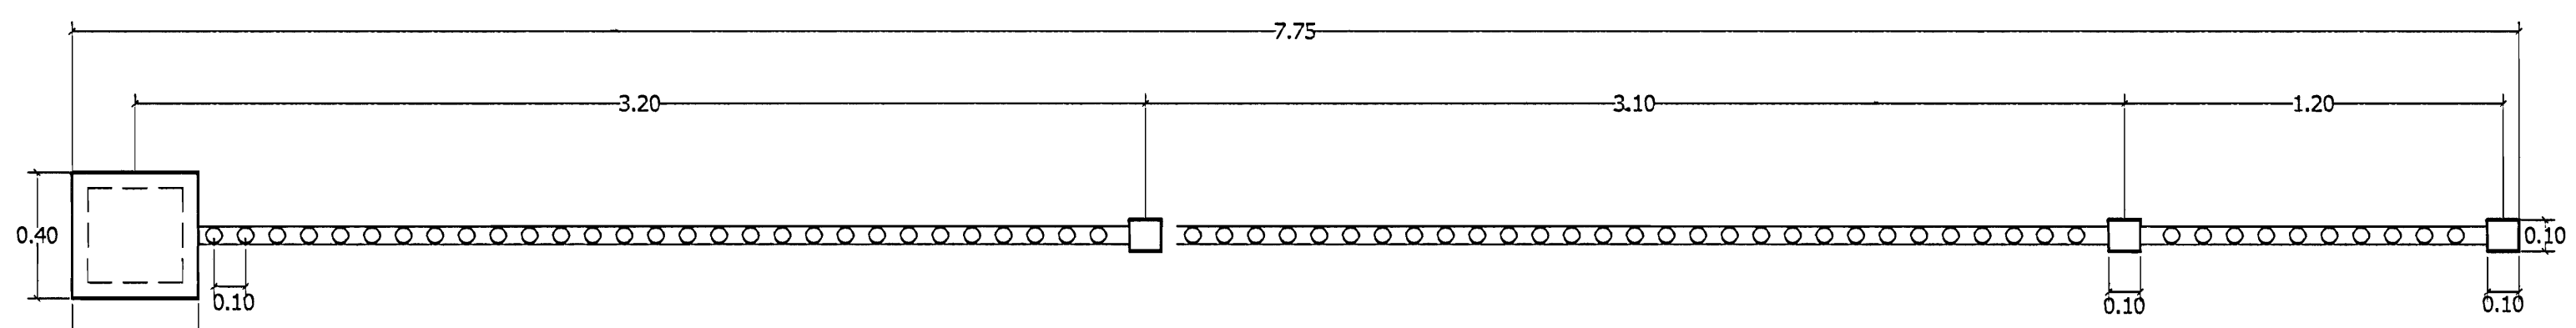

PLANTA
ESCALA 1:20

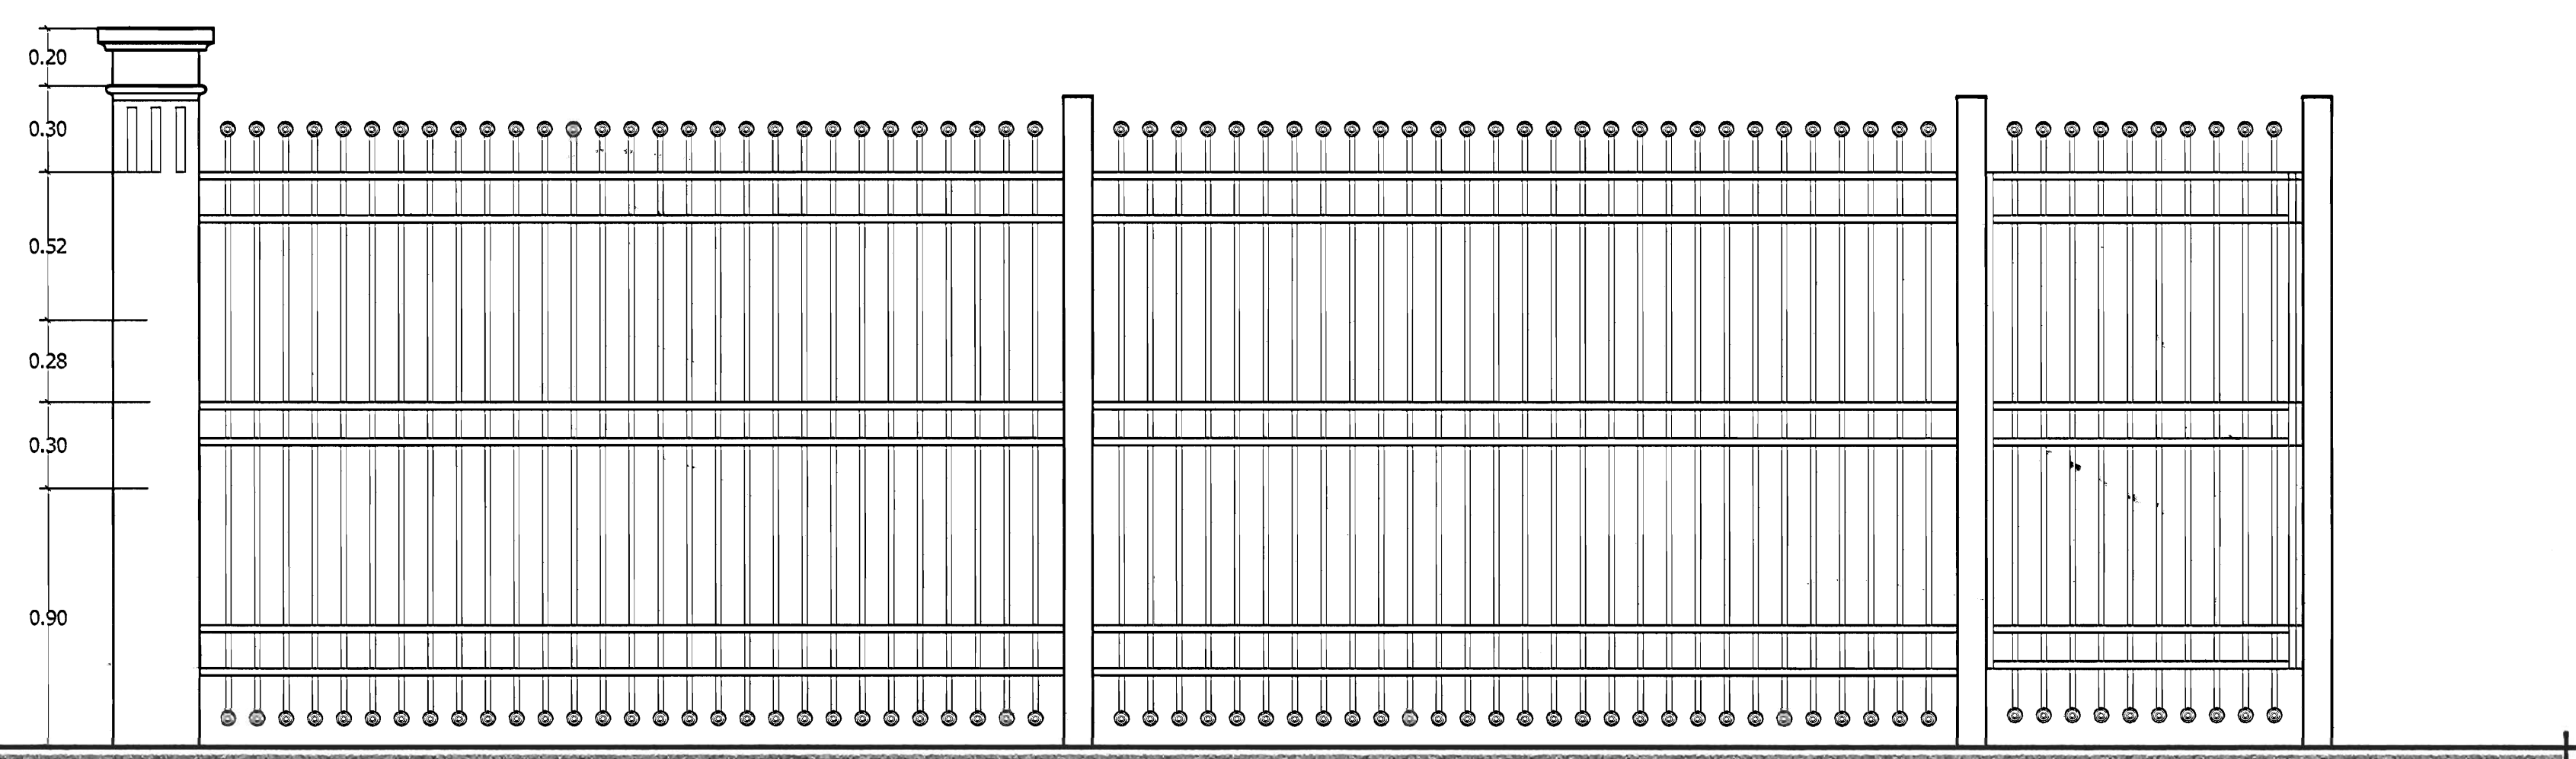




ELEVACION
ESCALA 1:20



PLANTA DE DISTRIBUCION ARQUITECTONICA
ESCALA 1:50

NOTAS GENERALES

1. LAS COLUMNAS SERAN DE CONCRETO DE 30x30 cm, CON UNA RESISTENCIA DE $f_c = 210 \text{ Kg/cm}^2$, CON REFUERZO ESTRUCTURAL DE 4 VARILLAS #3 Y ANCOS #2 @0.20m, ESTARAN MONTADAS SOBRE PLACAS ASISTIDAS DE 60x60cm, CON VARILLA #3 @0.15cm A.D., A UNA PROFUNDIDAD DE 60 cm. SERAN PINTADAS CON UN COLOR IGUAL AL EXISTENTE EN MOLDAJES DE VENTANAS.
2. EL MURO SERA DE BLOCK DE 12x20x40cm, CON REFUERZOS DE VARILLA #3 @0.50m VERTICAL Y #2 @0.40m HRIZONTAL, CON REPELLO FINO CON ACABADO DE "MACCLER" PARA PROTECCION Y APARENCIA DE ANTIGUEDAD, SE UTILIZARA COMO REMATE SUPERIOR UNA HILADA DE LADRILLOS TOMADOS DE MURO CAIDO EN PARTE POSTERIOR DE LA CONSTRUCCION ACTUAL.
3. VERJAS EN HIERRO, ELEMENTOS HORIZONTALES DE PLETINA DE 50x4.75mm Y ELEMENTOS VERTICALES EN VARILLA #5 LISA, CON PINTURA EN TEXTURA DE ANTIGUEDAD.
4. EL DETALLE EN COLUMNAS SE TOMO DE LA CONSTRUCCION EXISTENTE MANTENIENDO ASI UN MISMO LENGUAJE ARQUITECTONICO.

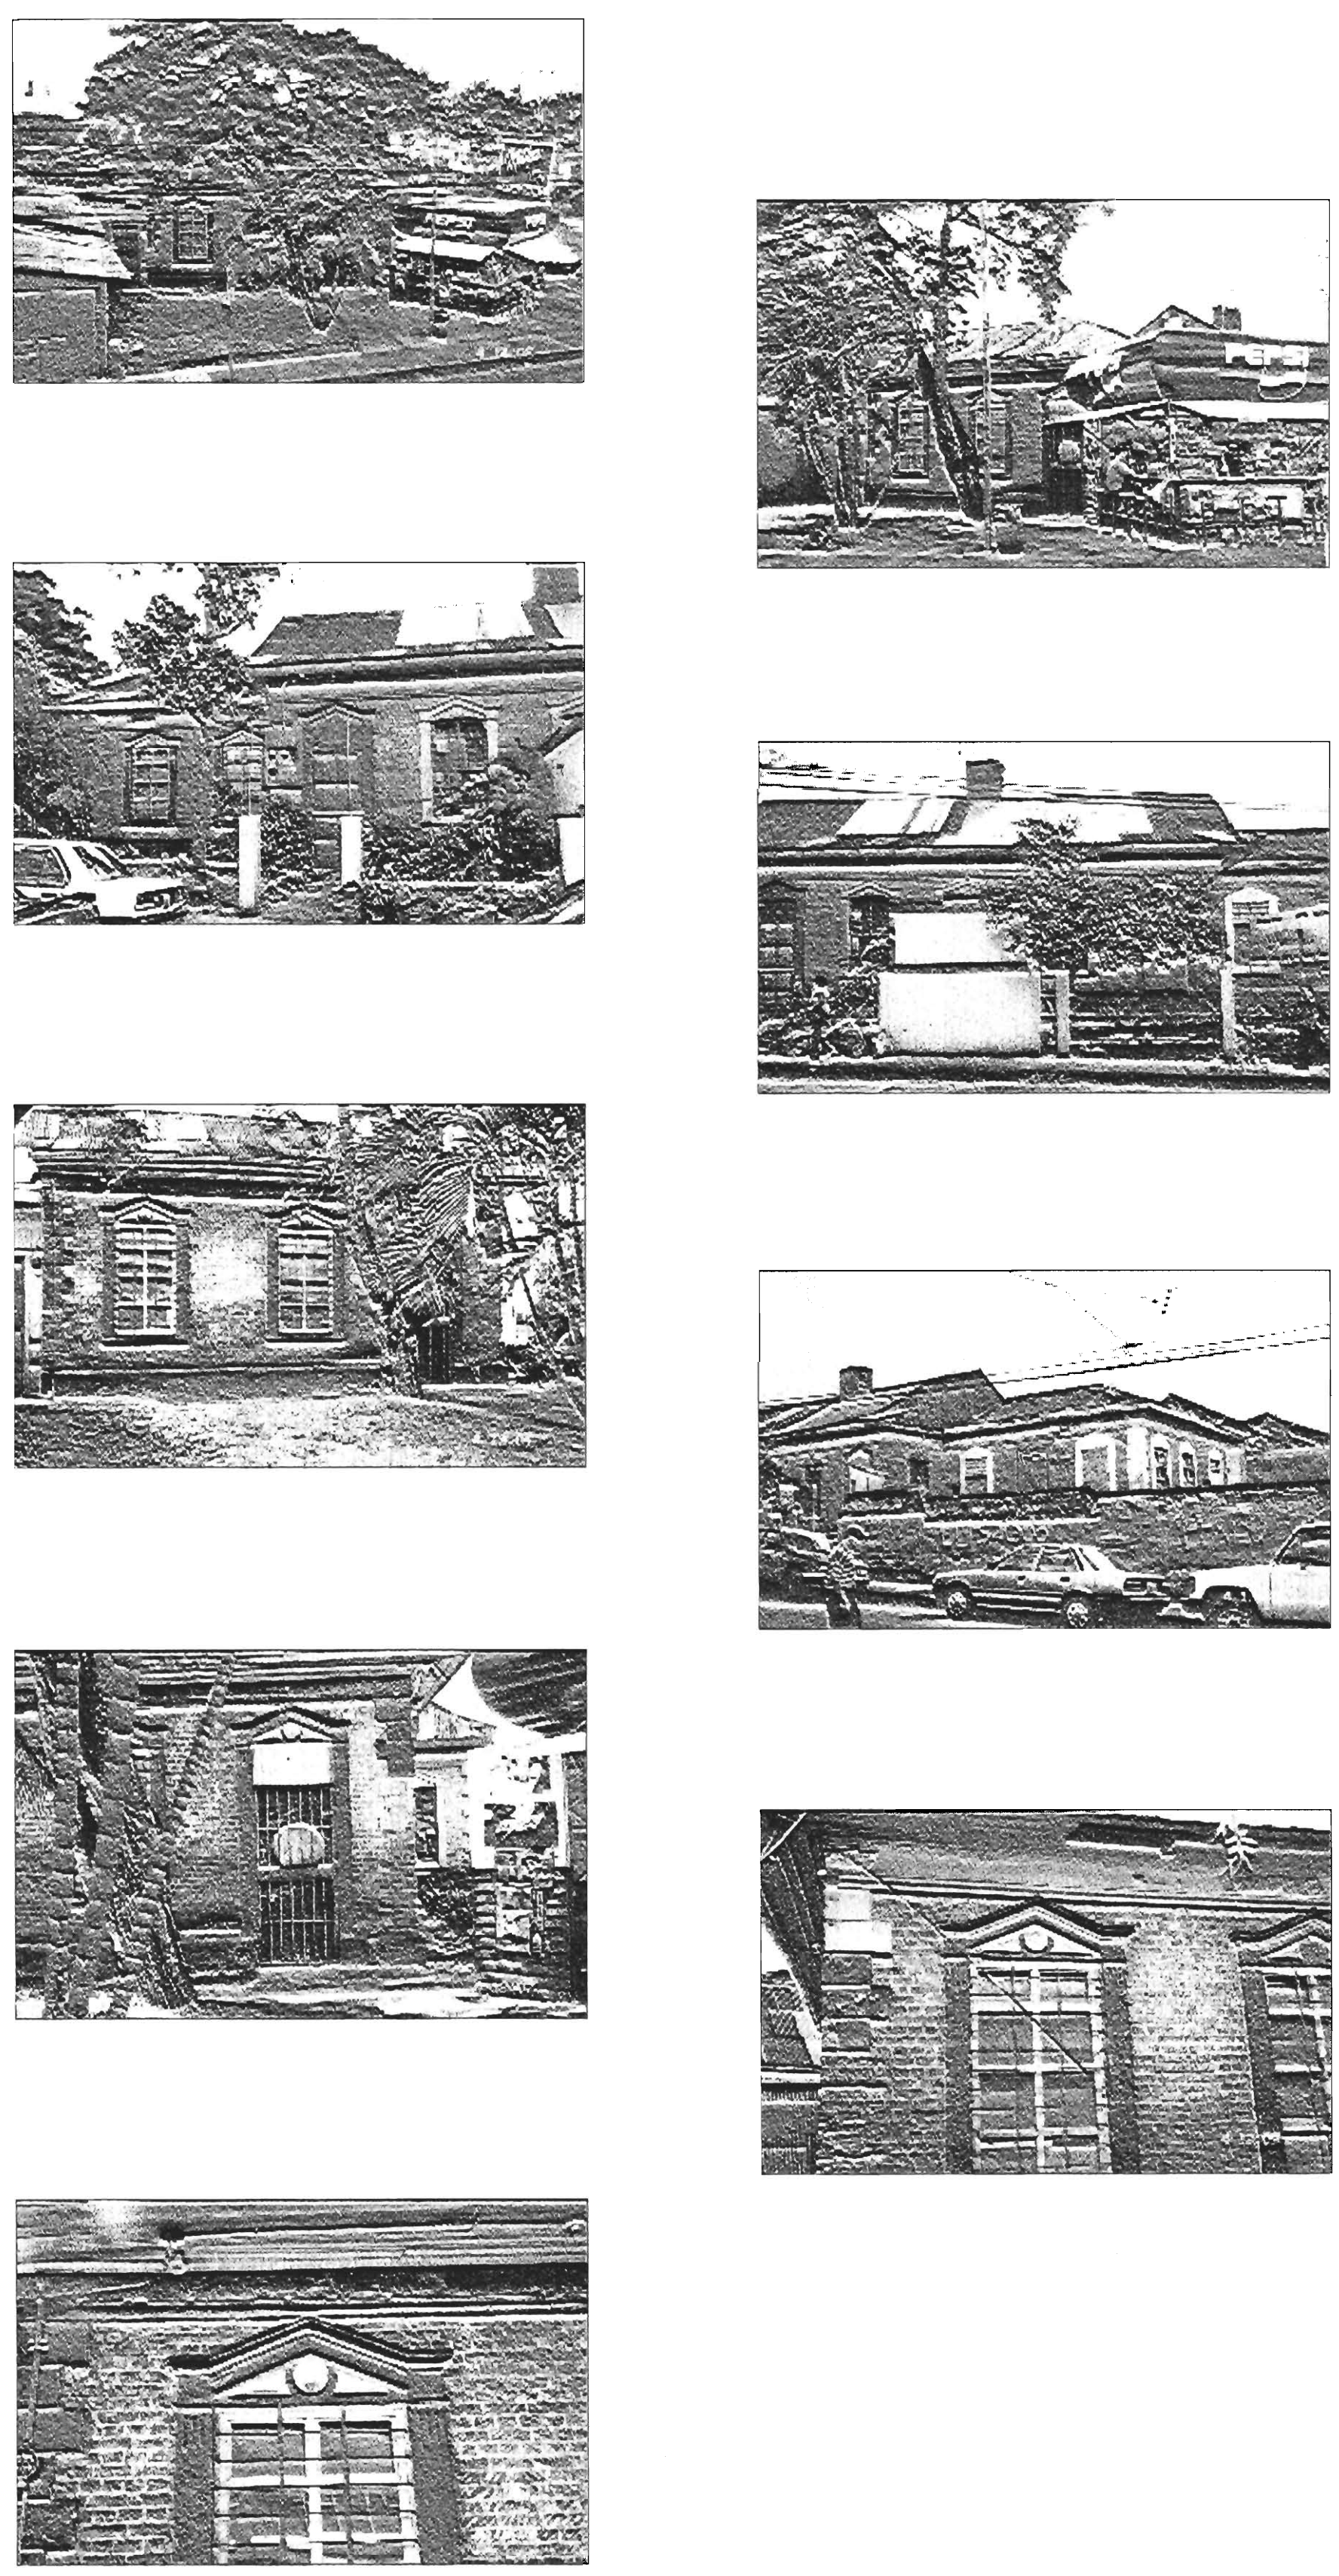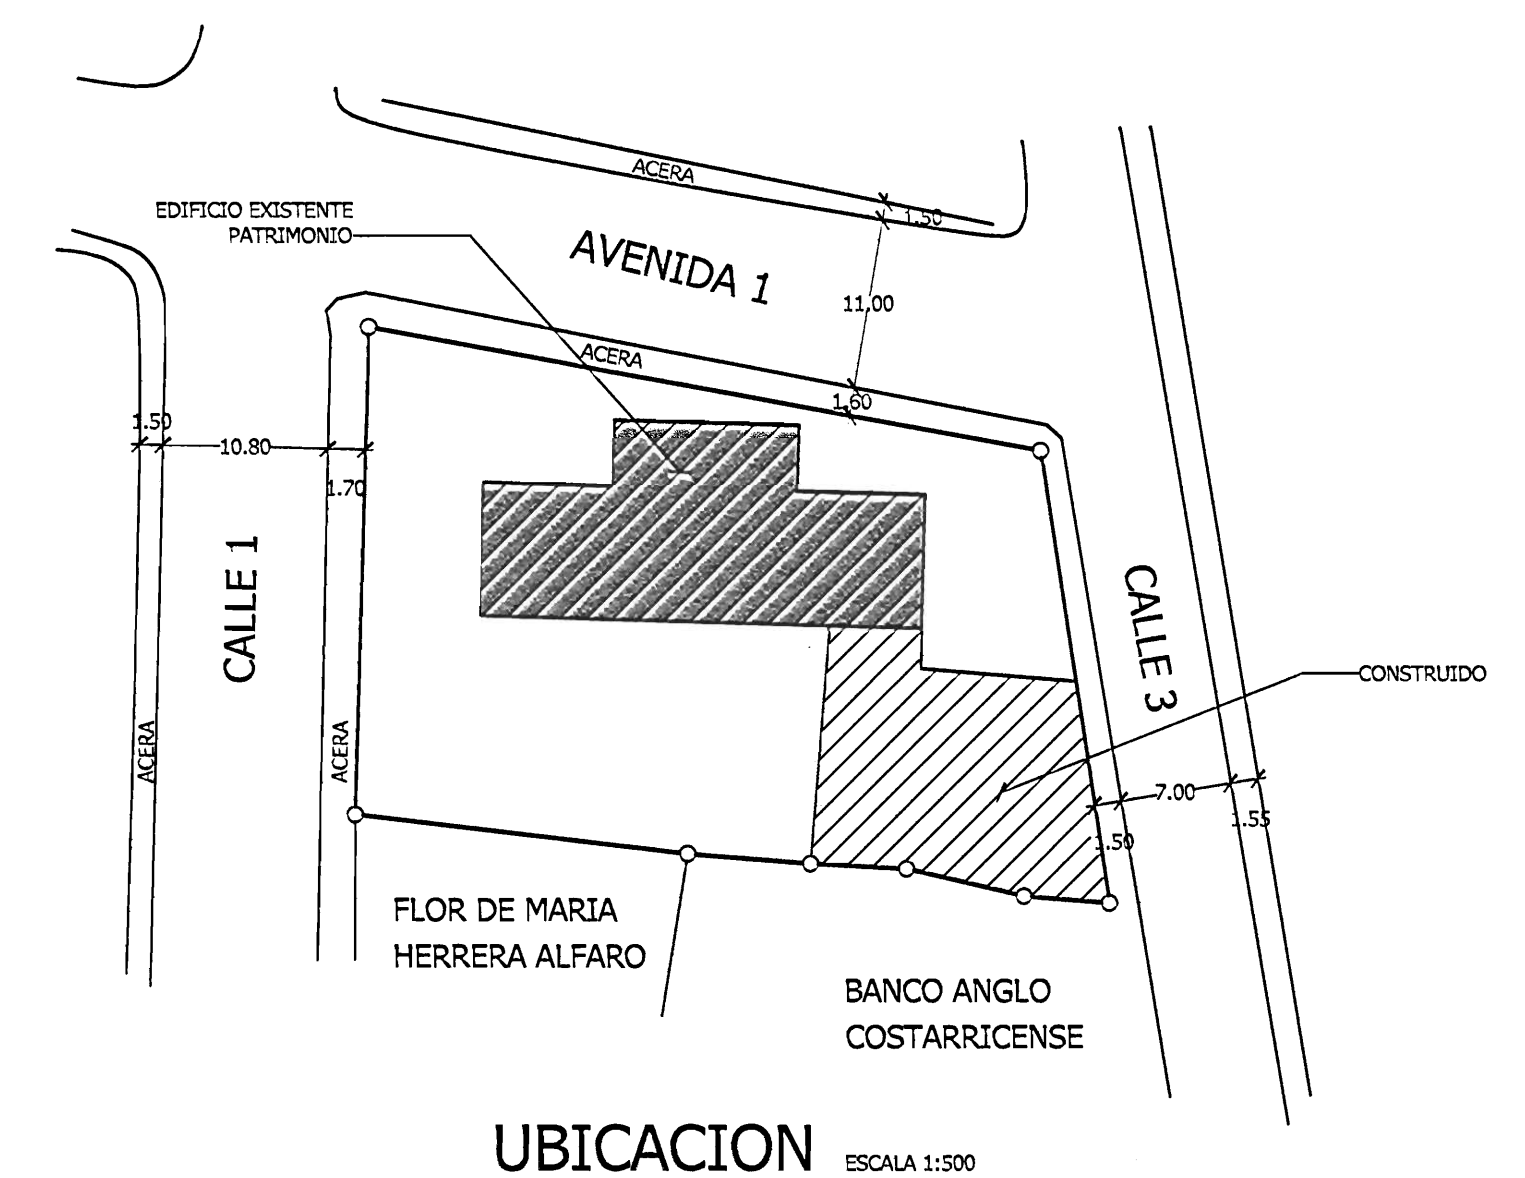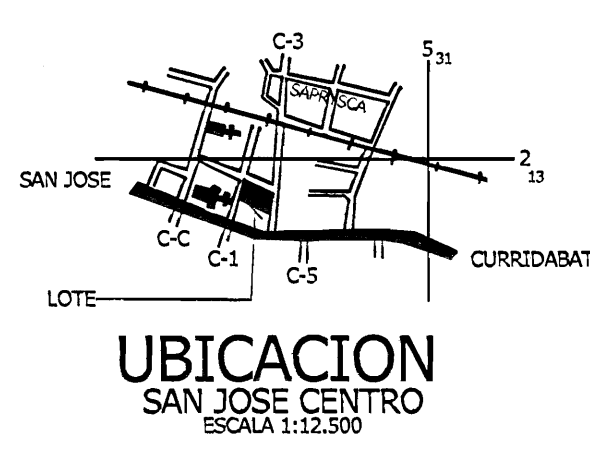

SELLOS		Nº PERMISO	
PROYECTO: MURO			
PROPIETARIO: NATIONAL FARM AND CREDIT COMPANY LIMITED <small>CEDULA JURIDICA 3-103-003745-985</small>			
PROVINCIA	CANTON	DISTRITO	
1º SAN JOSE	1º MONTES DE OCA	1º SAN PEDRO	
DISEÑO: PABLO BLANCO SOLANO			
DIBUJO: PLOTICA S.A.			
PROFESIONAL RESPONSABLE DE PLANOS: NOMBRE: Rodrigo Castro C. Nº REG: I.C.-7765 FIRMA: <i>Rodrigo Castro C.</i>			
PROFESIONAL RESPONSABLE DE LA DIRECCION TECNICA: NOMBRE: Rodrigo Castro Castro FIRMA: <i>Rodrigo Castro C.</i> Nº REG: I.C.-7765			
INFORMACION REGISTRO PUBLICO: PROPIETARIO: NATIONAL FARM AND CREDIT COMPANY LIMITED Nº CATASTRO: SI-029837-84 SITIAS: TOMO 719 FOLIO 390 # 40607 AS. 7			
CONTENIDO: PLANTAS Y ELEVACIONES DE MUROS UBICACION Y LOCALIZACION NOTAS			
ESCALA	FECHA	Nº LAMINA	
INDICADA	NOVIEMBRE 2002	1 1	