





PLANTA DE DISTRIBUCION ARQUITECTONICA EXISTENTE A RESTAURAR ESCALA 1:50

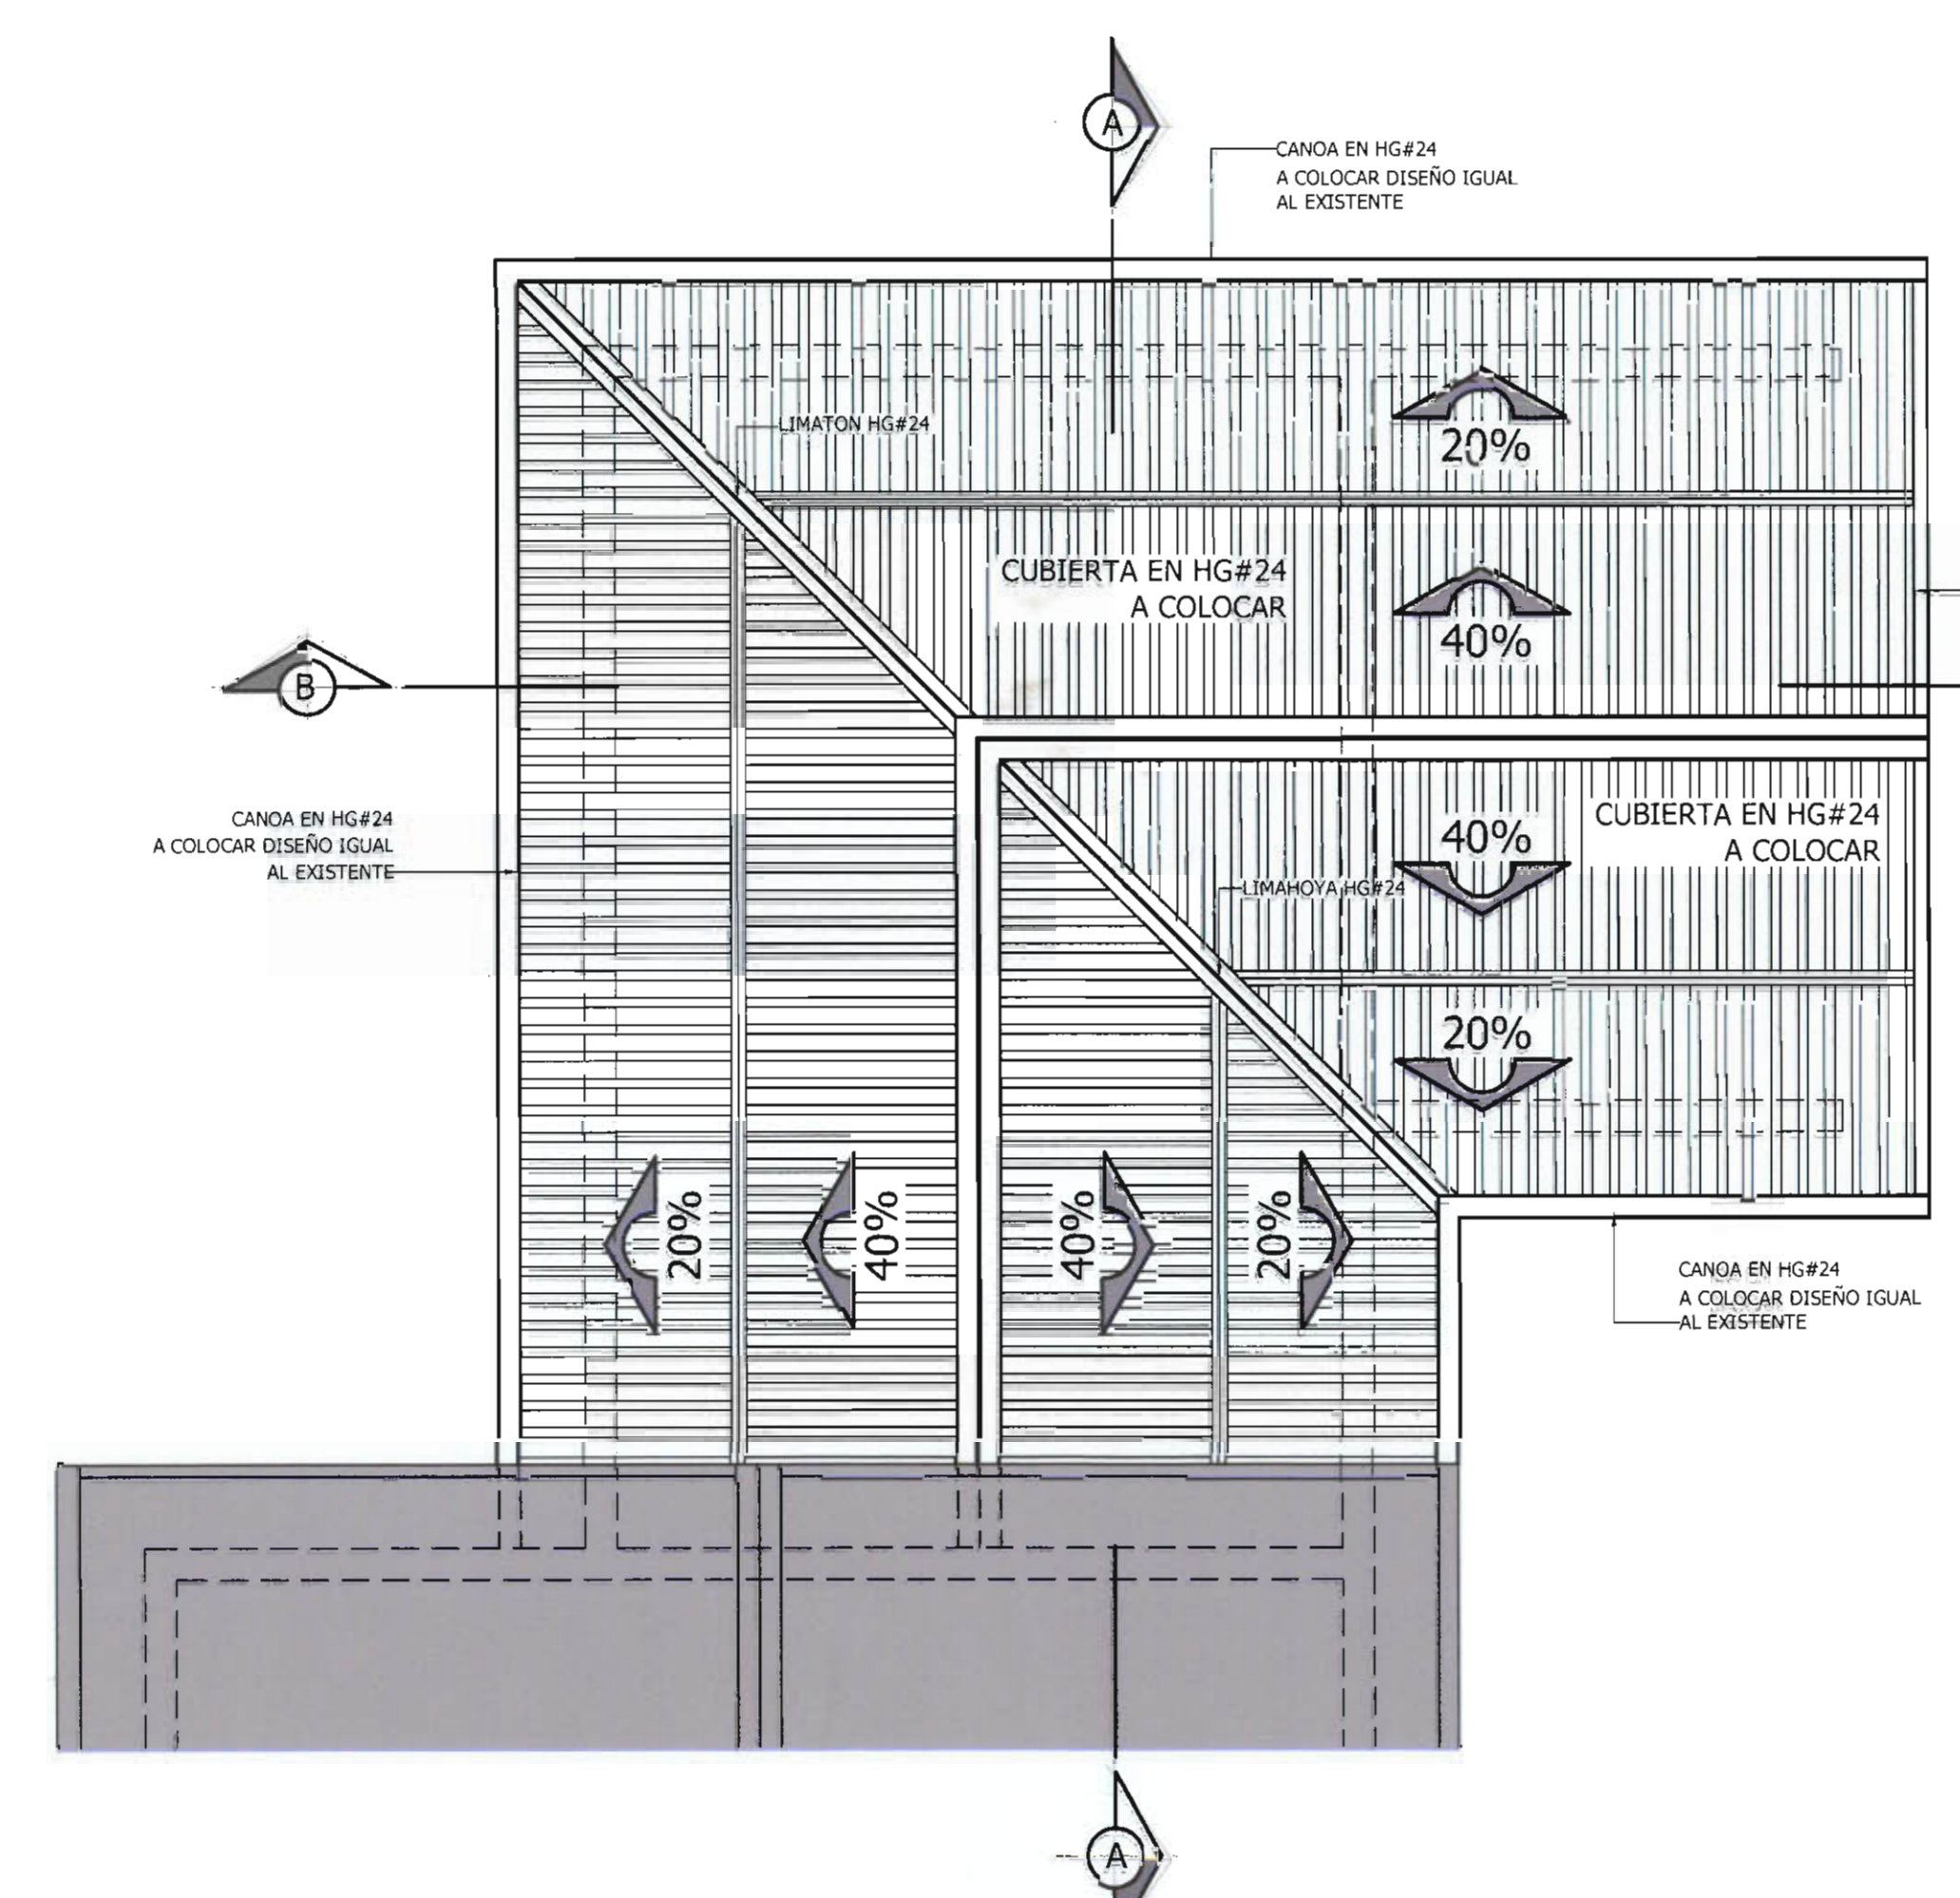


PLANTA DE DISTRIBUCION DE TECHOS EXISTENTE A SUSTITUIR ESCALA 1:50

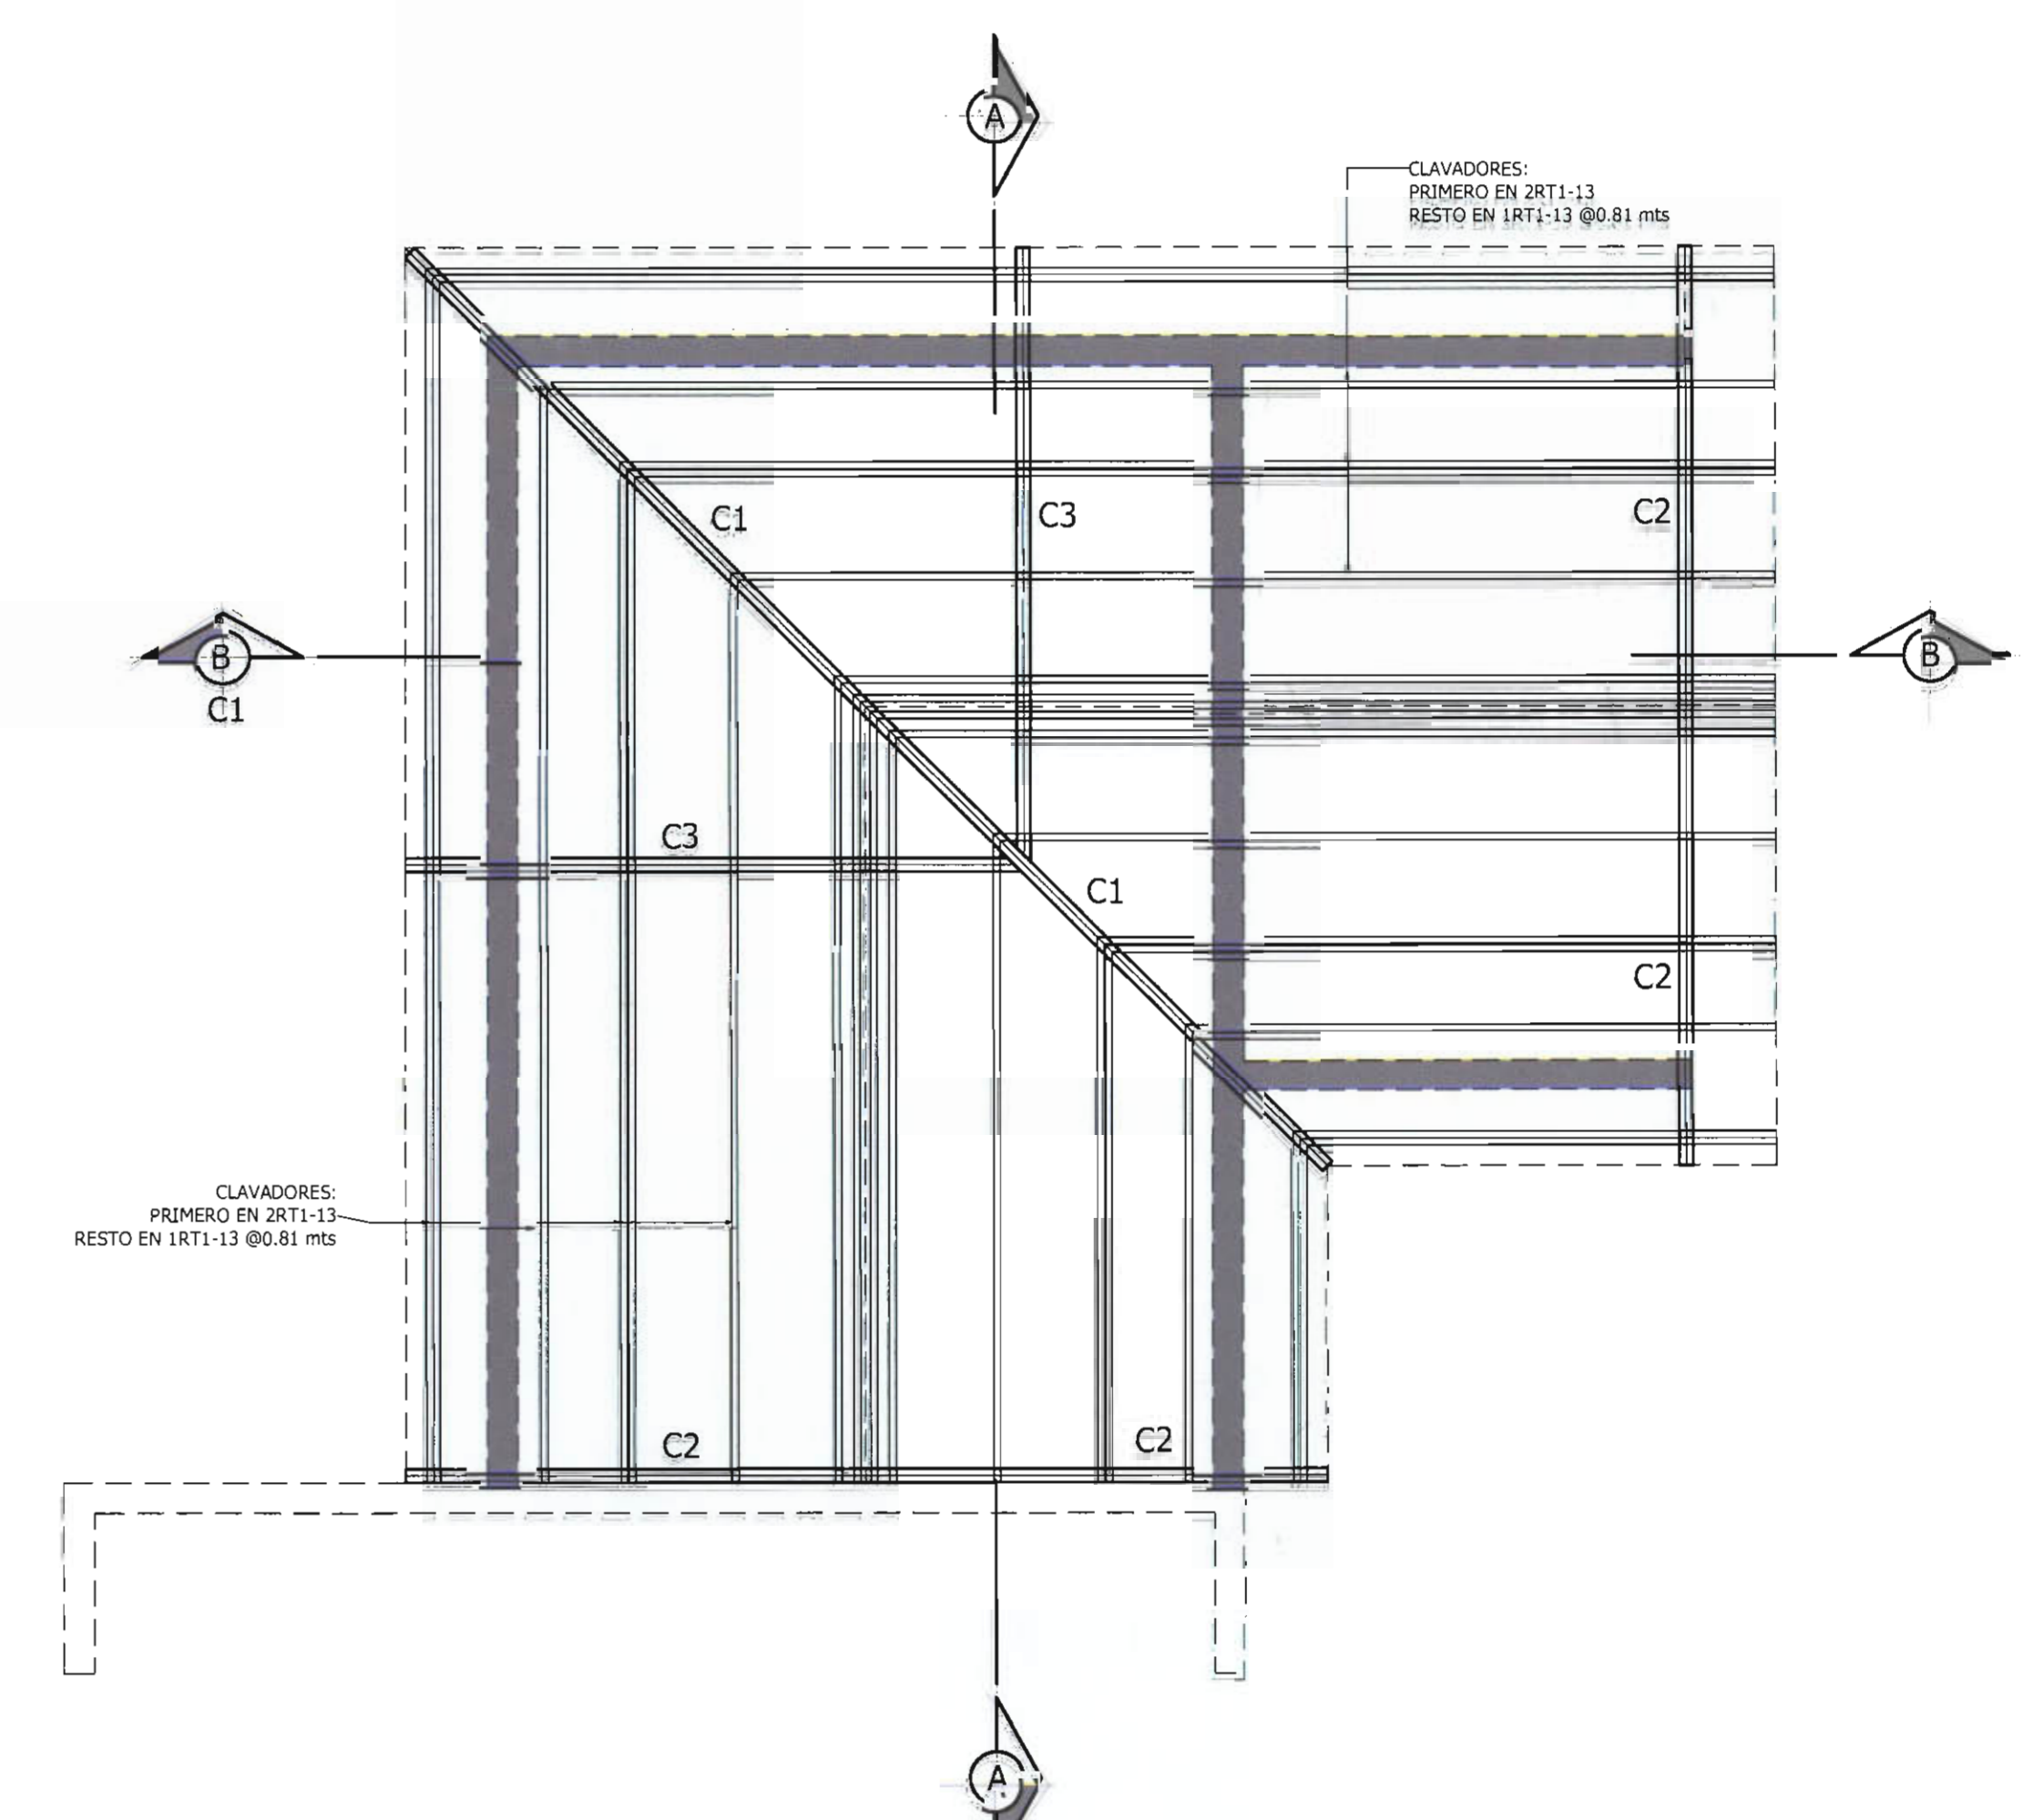


PLANTA ESTRUCTURAL DE TECHOS A SUSTITUIR ESCALA 1:50

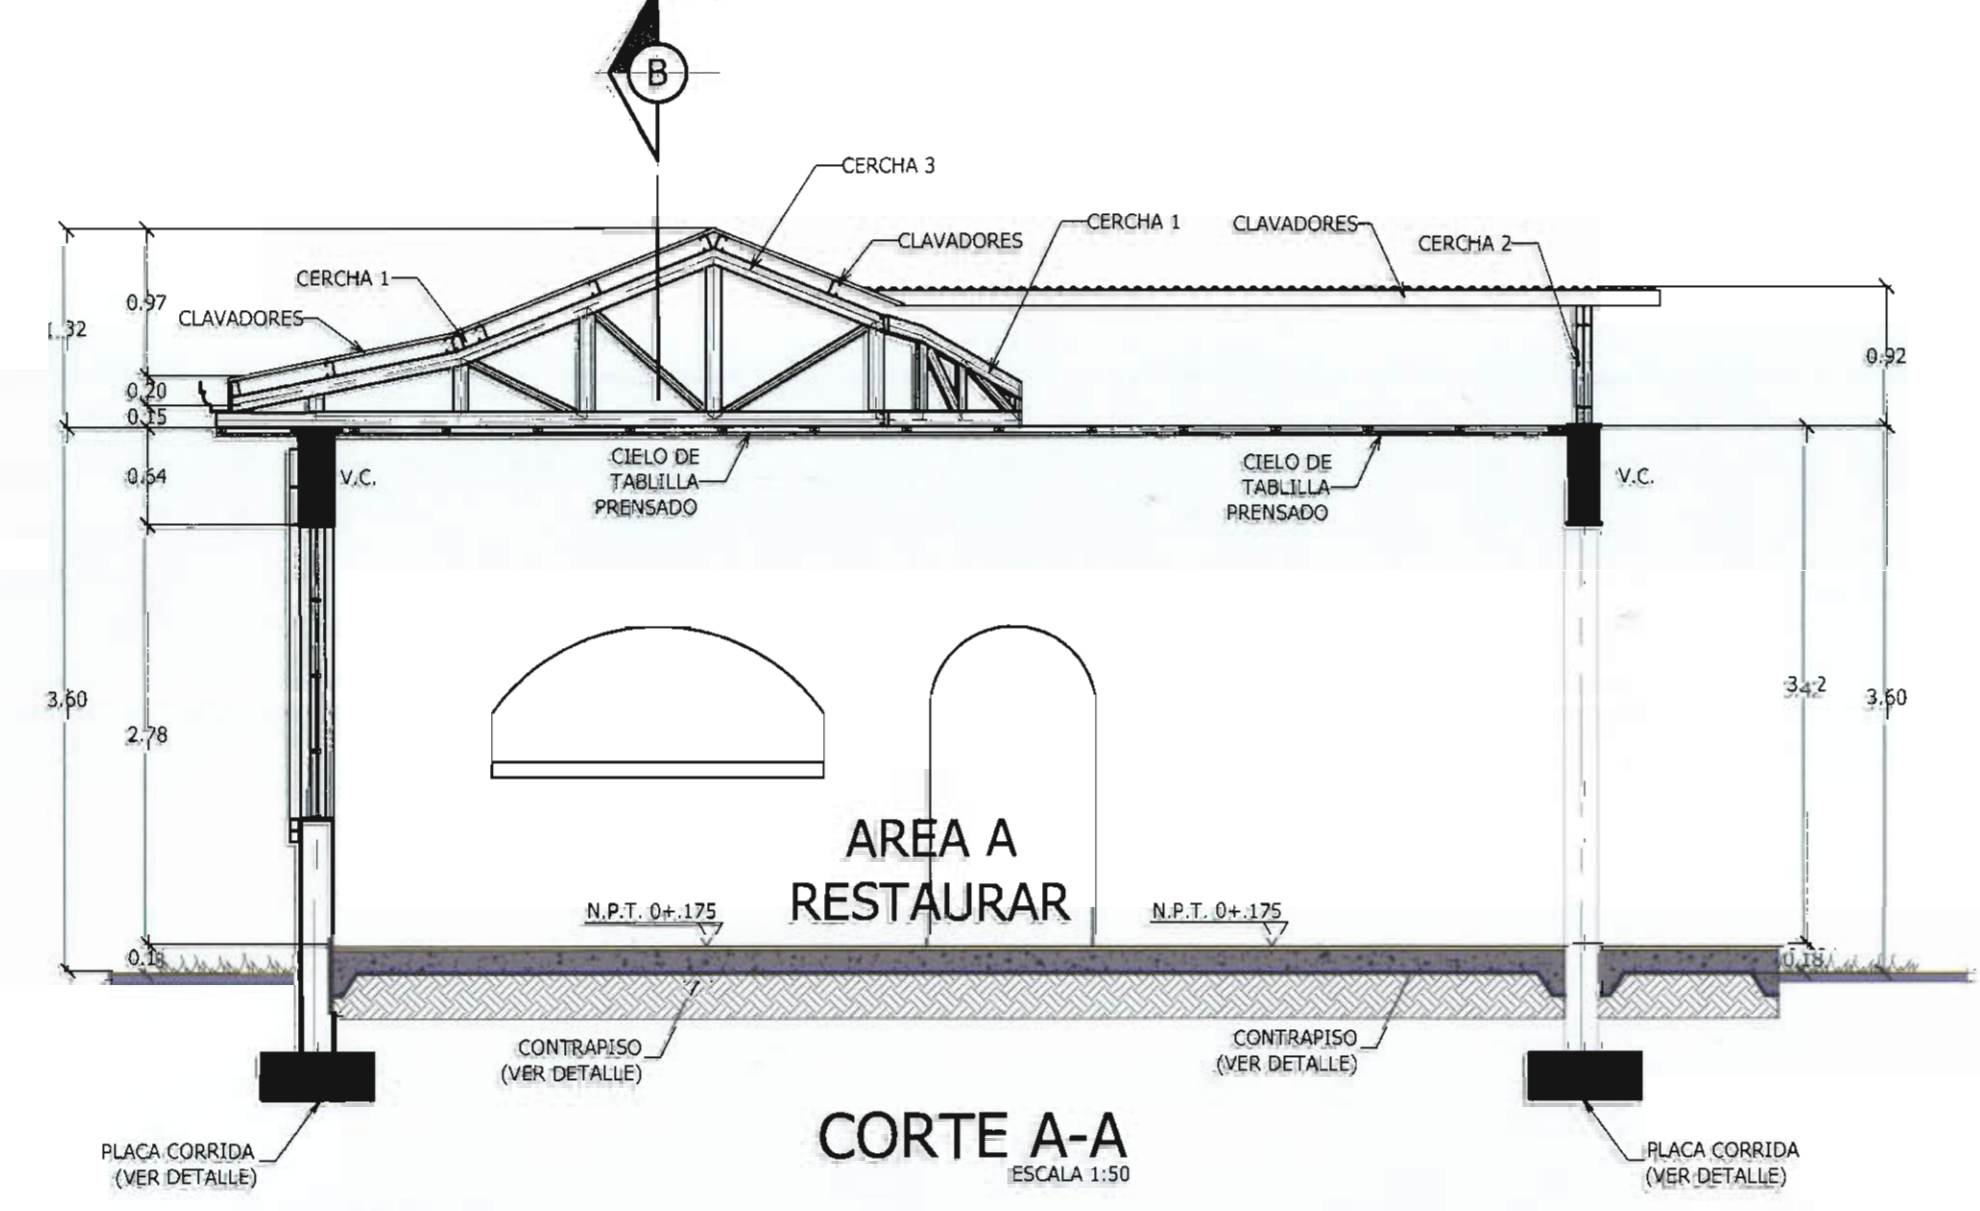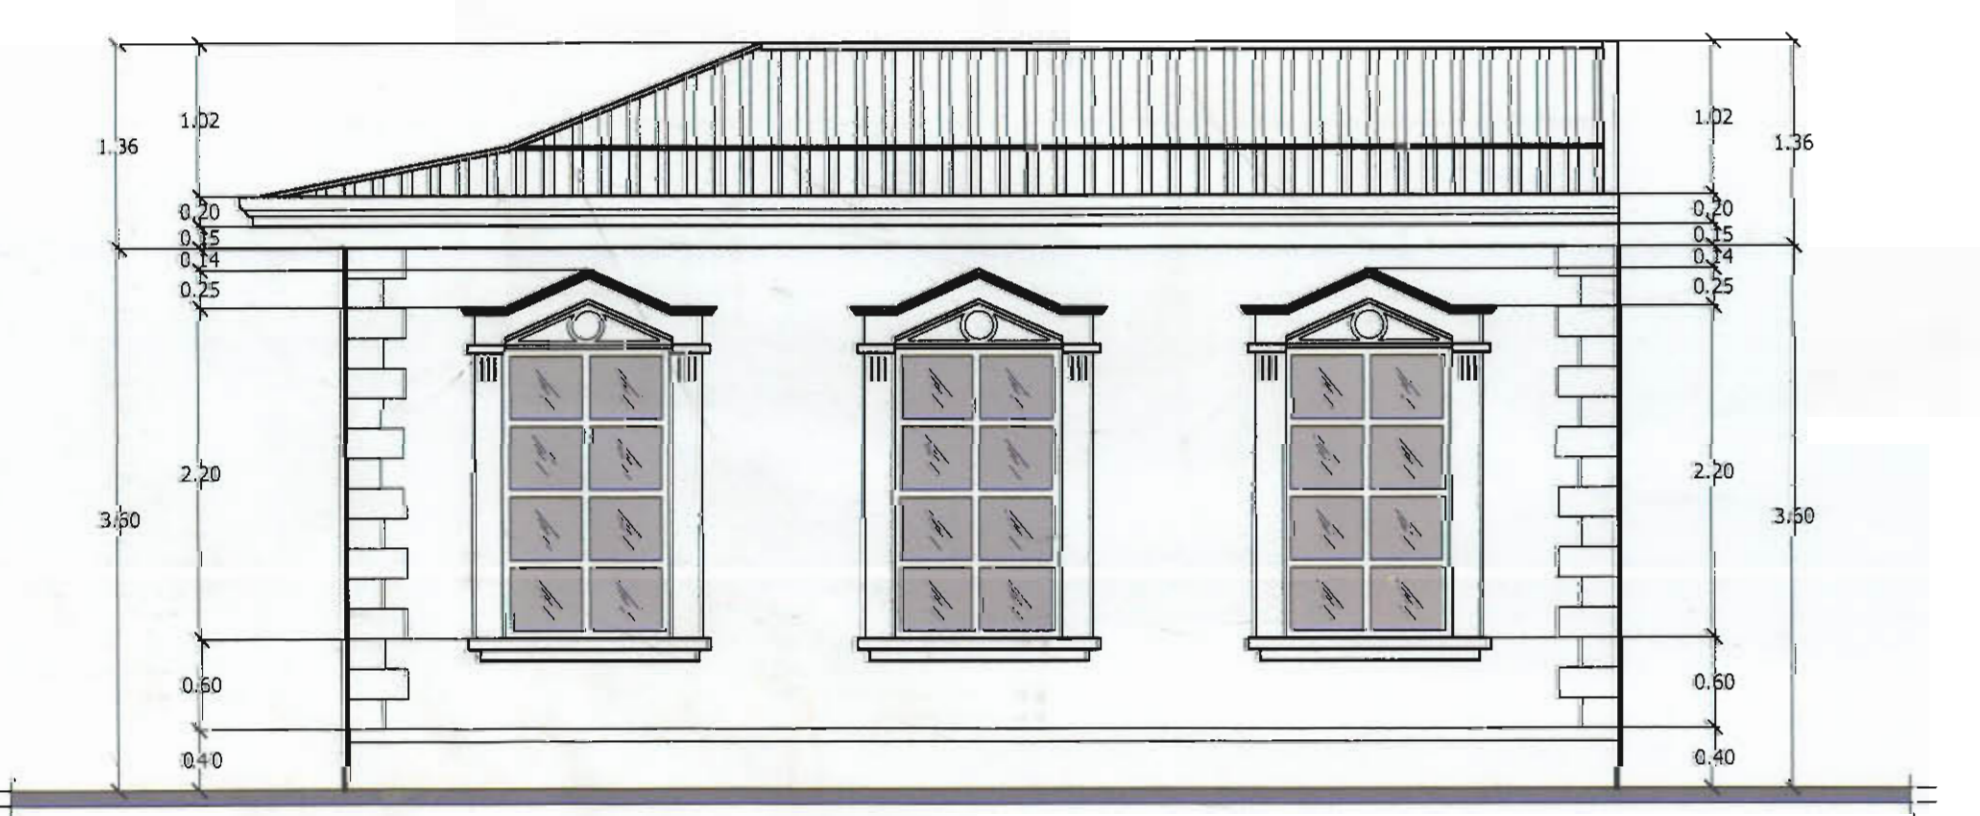


CORTE A-A ESCALA 1:50

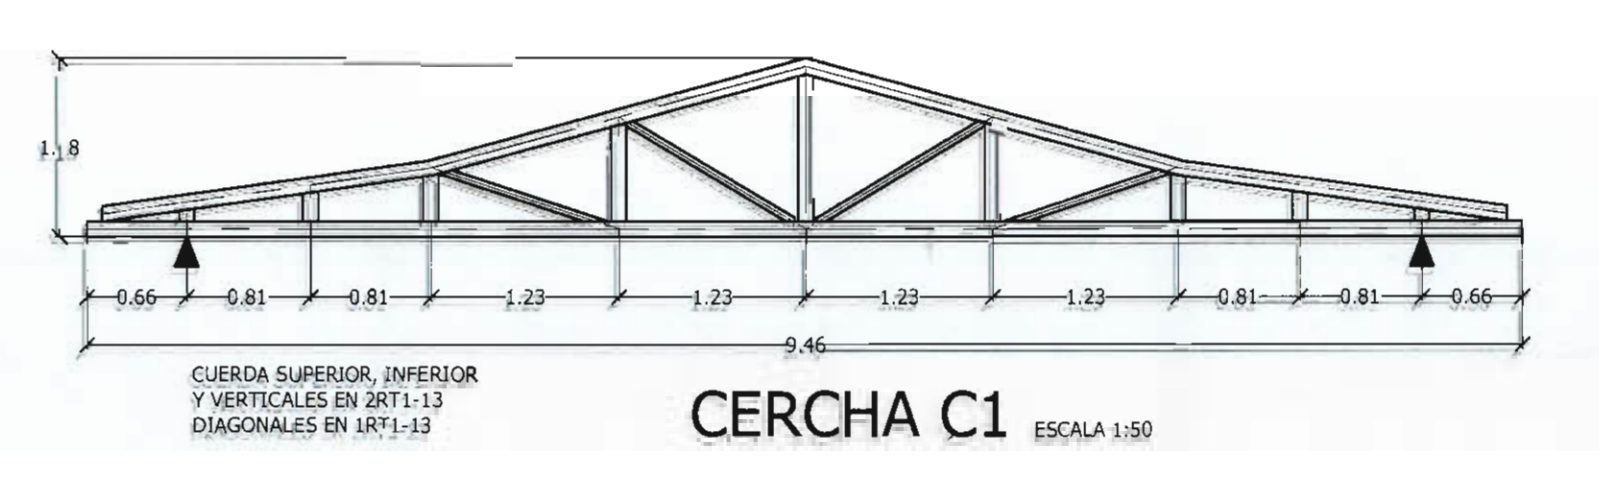



CERCHA C1 ESCALA 1:50

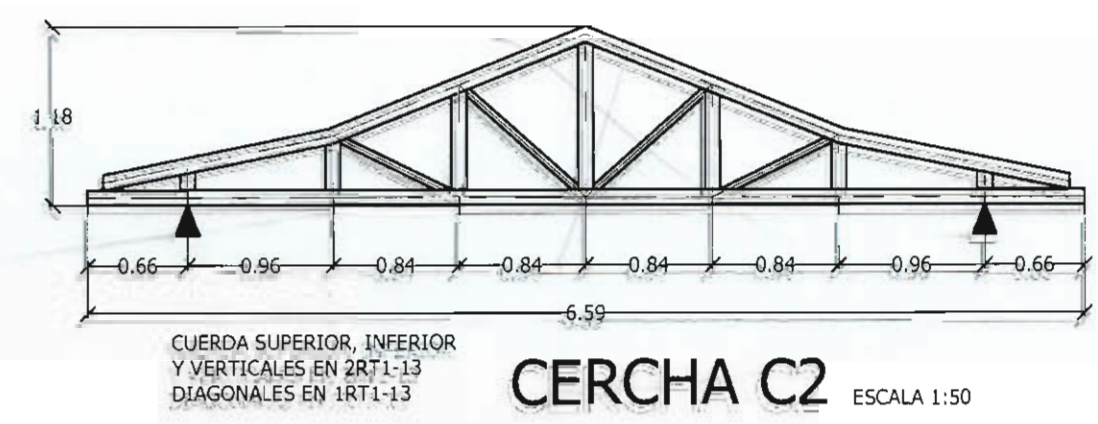

CERCHA C2 ESCALA 1:50

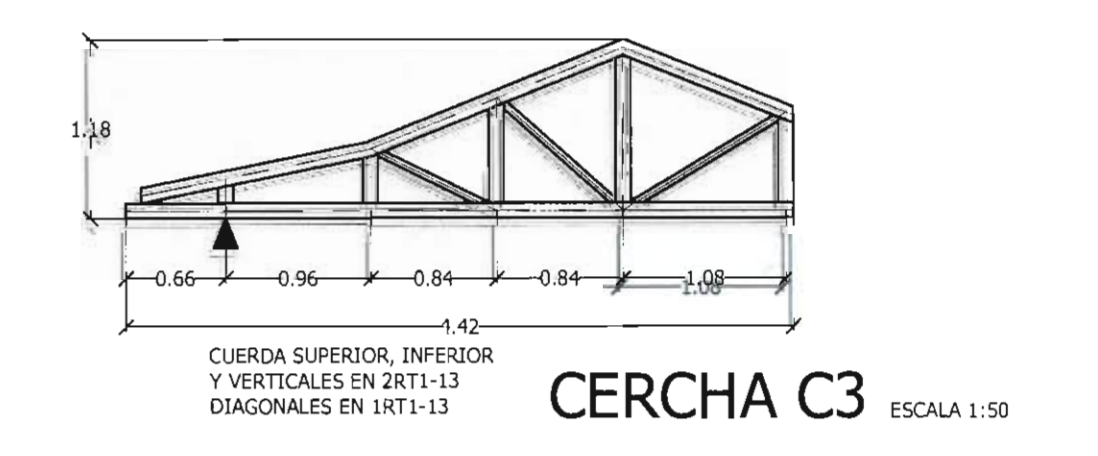

CERCHA C3 ESCALA 1:50

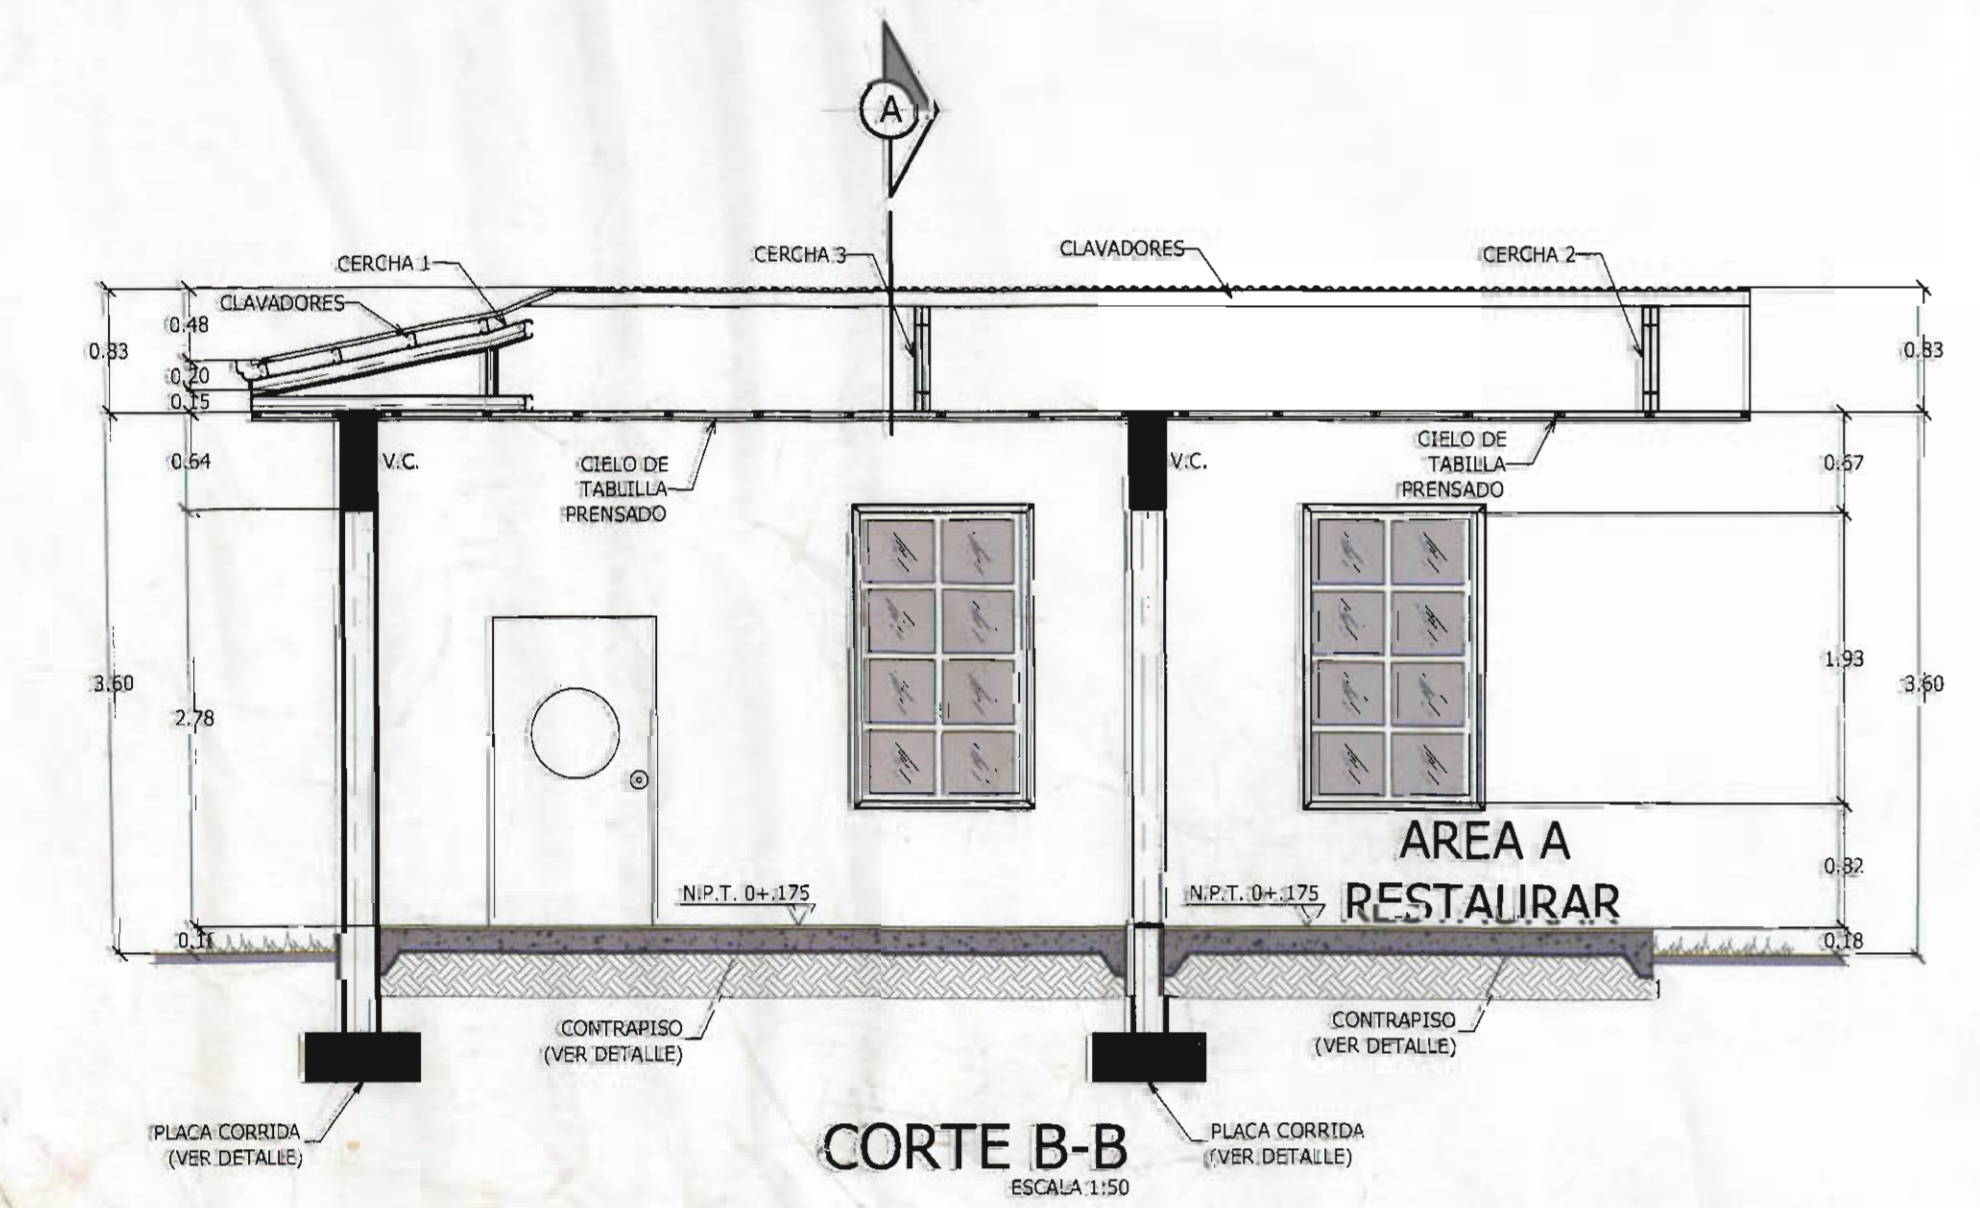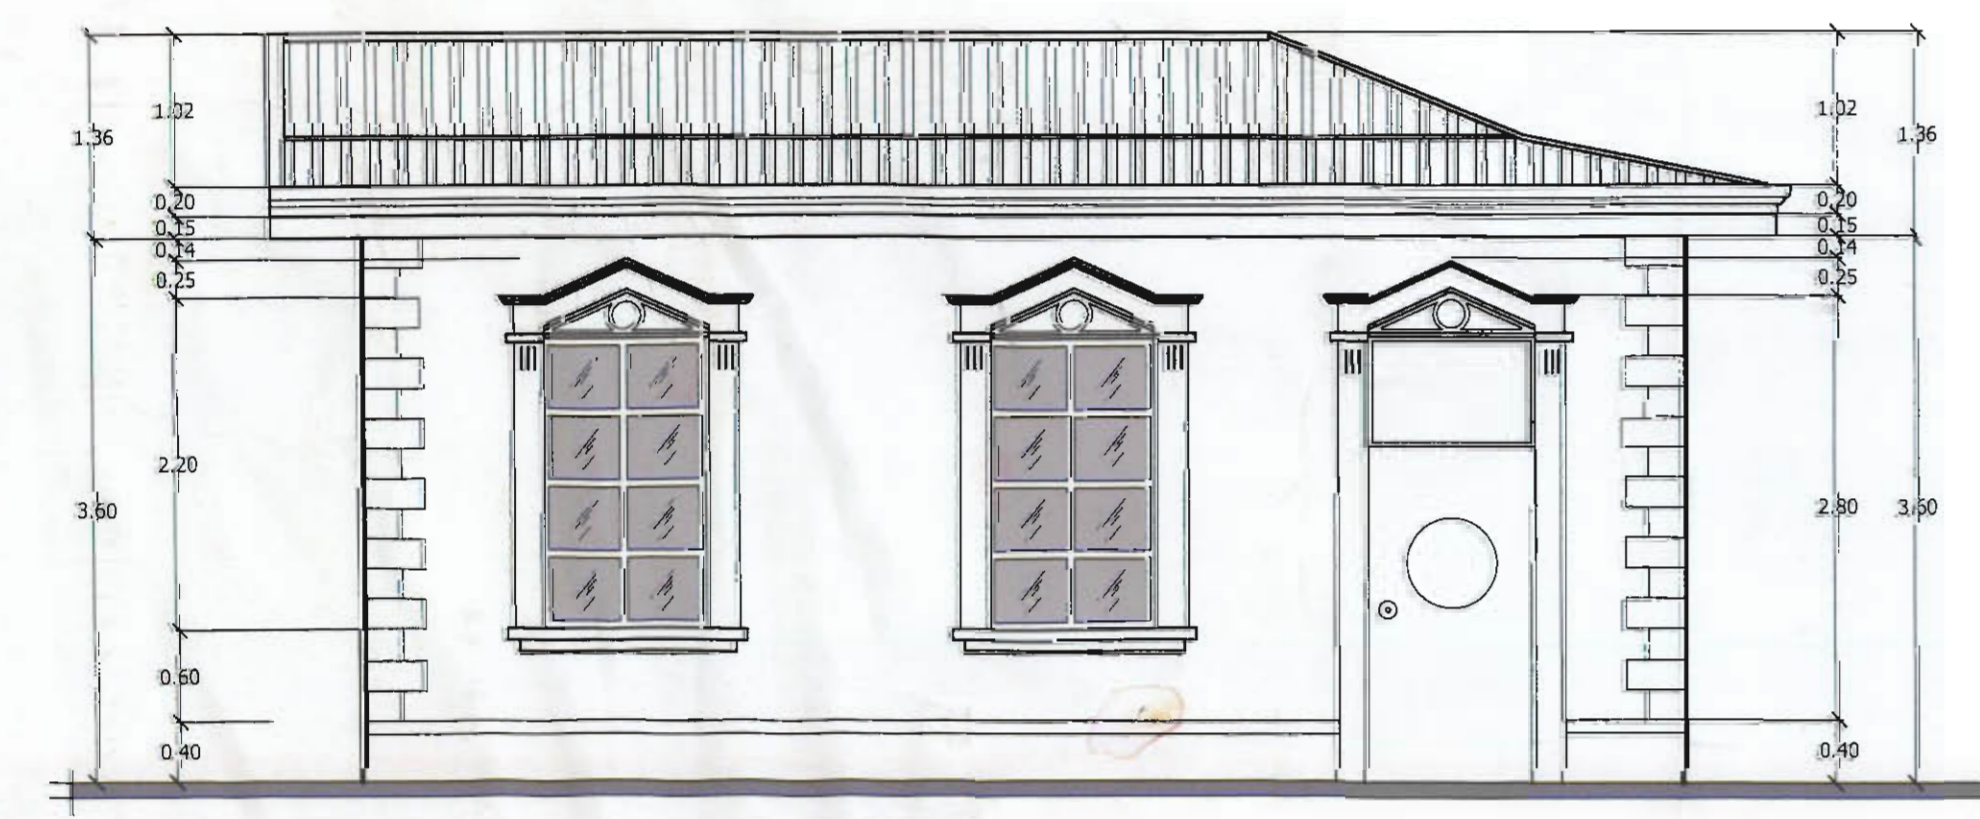

CORTE B-B ESCALA 1:50



- NOTAS:
- LAS CERCHAS SERAN DE METAL EN RT CON CUERDA SUPERIOR, INFERIOR Y VERTICALES DE 2RT-13 Y DIAGONALES EN 1RT-13
 - EL DISEÑO DE LA CERCHA RESPETA LA FORMA ACTUAL DEL TECHO PARA ASI MANTENER EL MISMO LENGUAJE ARQUITECTONICO
 - SE CAMBIARA LA CUBIERTA EXISTENTE, POR QUE EL ESTADO DE LA ACTUAL ES MUY MALO, LA CUBIERTA NUEVA SERA EN HG#24 Y SE PINTARA CON DOS MANOS DE PINTURA ANTICORROSIVA
 - LOS MARCOS DE LAS VENTANAS SE RESTAURARAN CON MASILLA Y EPOXICOS; Y LUEGO SE PINTARAN CON SU COLOR ACTUAL
 - SE PULIRAN LOS PISOS DE MADERA Y SE BARNIZARAN PARA RESTAURAR SU COLOR NATURAL
 - SE COLOCARA UN CIELO DE ENPLANTILADO DE MADERA DE 2.5x5cm CON DISEÑO DE TABILLAS PRENSADO EN COLOR NATURAL PARA CONTRASTAR CON LOS PISOS EXISTENTES
 - TODAS ESTAS MEJORAS SE HARAN TOMANDO EN CUENTA QUE NO SE PUEDE ALTERAR EL DISEÑO ARQUITECTONICO Y QUE LA IDEA ES DE RESCATAR Y MEJORAR LOS ELEMENTOS ARQUITECTONICOS EXISTENTES



UBICACION ESCALA 1:500

SELLOS		NO PERMISO
PROYECTO: RESTAURACION DE TECHOS Y OTRAS MEJORAS PROPIETARIO: NATIONAL FARM AND CREDIT COMPANY LIMITED Cedula JURIDICA 3-101-001745-065 PROFESIONAL: PLOTTICA S.A. PROFESIONAL RESPONSABLE DE LOS PLANOS: RODRIGO CASTRO CASTRO FIRMA: <i>Rodrigo Castro</i> N° REG. I.C.-7765 PROFESIONAL RESPONSABLE DE LA DIRECCION TECNICA: RODRIGO CASTRO CASTRO FIRMA: <i>Rodrigo Castro</i> N° REG. I.C.-7765 INFORMACION REGISTRO PUBLICO: PROPIETARIO: NATIONAL FARM AND CREDIT COMPANY LIMITED N° CATASTRO: 53-52887-84 ESTAB: TOPO 719, FOLIO 390 # 40667 AS-7 CONTENIDO: PLANO COMPLETO ESCALA: INDICADA FECHA: DICIEMBRE 2002 N° LAJ/IMA: 1 1		