




SELLOS		N° PERMISO	
PROYECTO: REMODELACION DE ANTEJARDIN			
PROPIETARIO: NATIONAL FARM AND CREDIT COMPANY LIMITED CEDULA JURIDICA 3-101-001745-065			
PROVINCIA	CANTON	DISTRITO	
1° SAN JOSE	15° MONTES DE OCA	1° SAN PEDRO	
DIBUJO: PLOTICA S.A.			
PROFESIONAL RESPONSABLE DE PLANOS: NOMBRE: ROGER ALVARADO ALVAREZ FIRMA: _____ N° REG: A-2874			
PROFESIONAL RESPONSABLE DE LA DIRECCION TECNICA: NOMBRE: ROGER ALVARADO ALVAREZ FIRMA: _____ N° REG: A-2874			
INFORMACION REGISTRO PUBLICO: PROPIETARIO: NATIONAL FARM AND CREDIT COMPANY LIMITED N° CATASTRO: SJ-329837-94 SITAS: TOMO 219 SOLIO 390 # 40607 AS. 7			
CONTENIDO: PLANTA ARQUITECTONICA AREA ANTEJARDIN DETALLE PISO PARA MESA UBICACION Y LOCALIZACION			
ESCALA	FECHA	N° LAMINA	
INDICADA	JUNIO 2003	1 / 1	

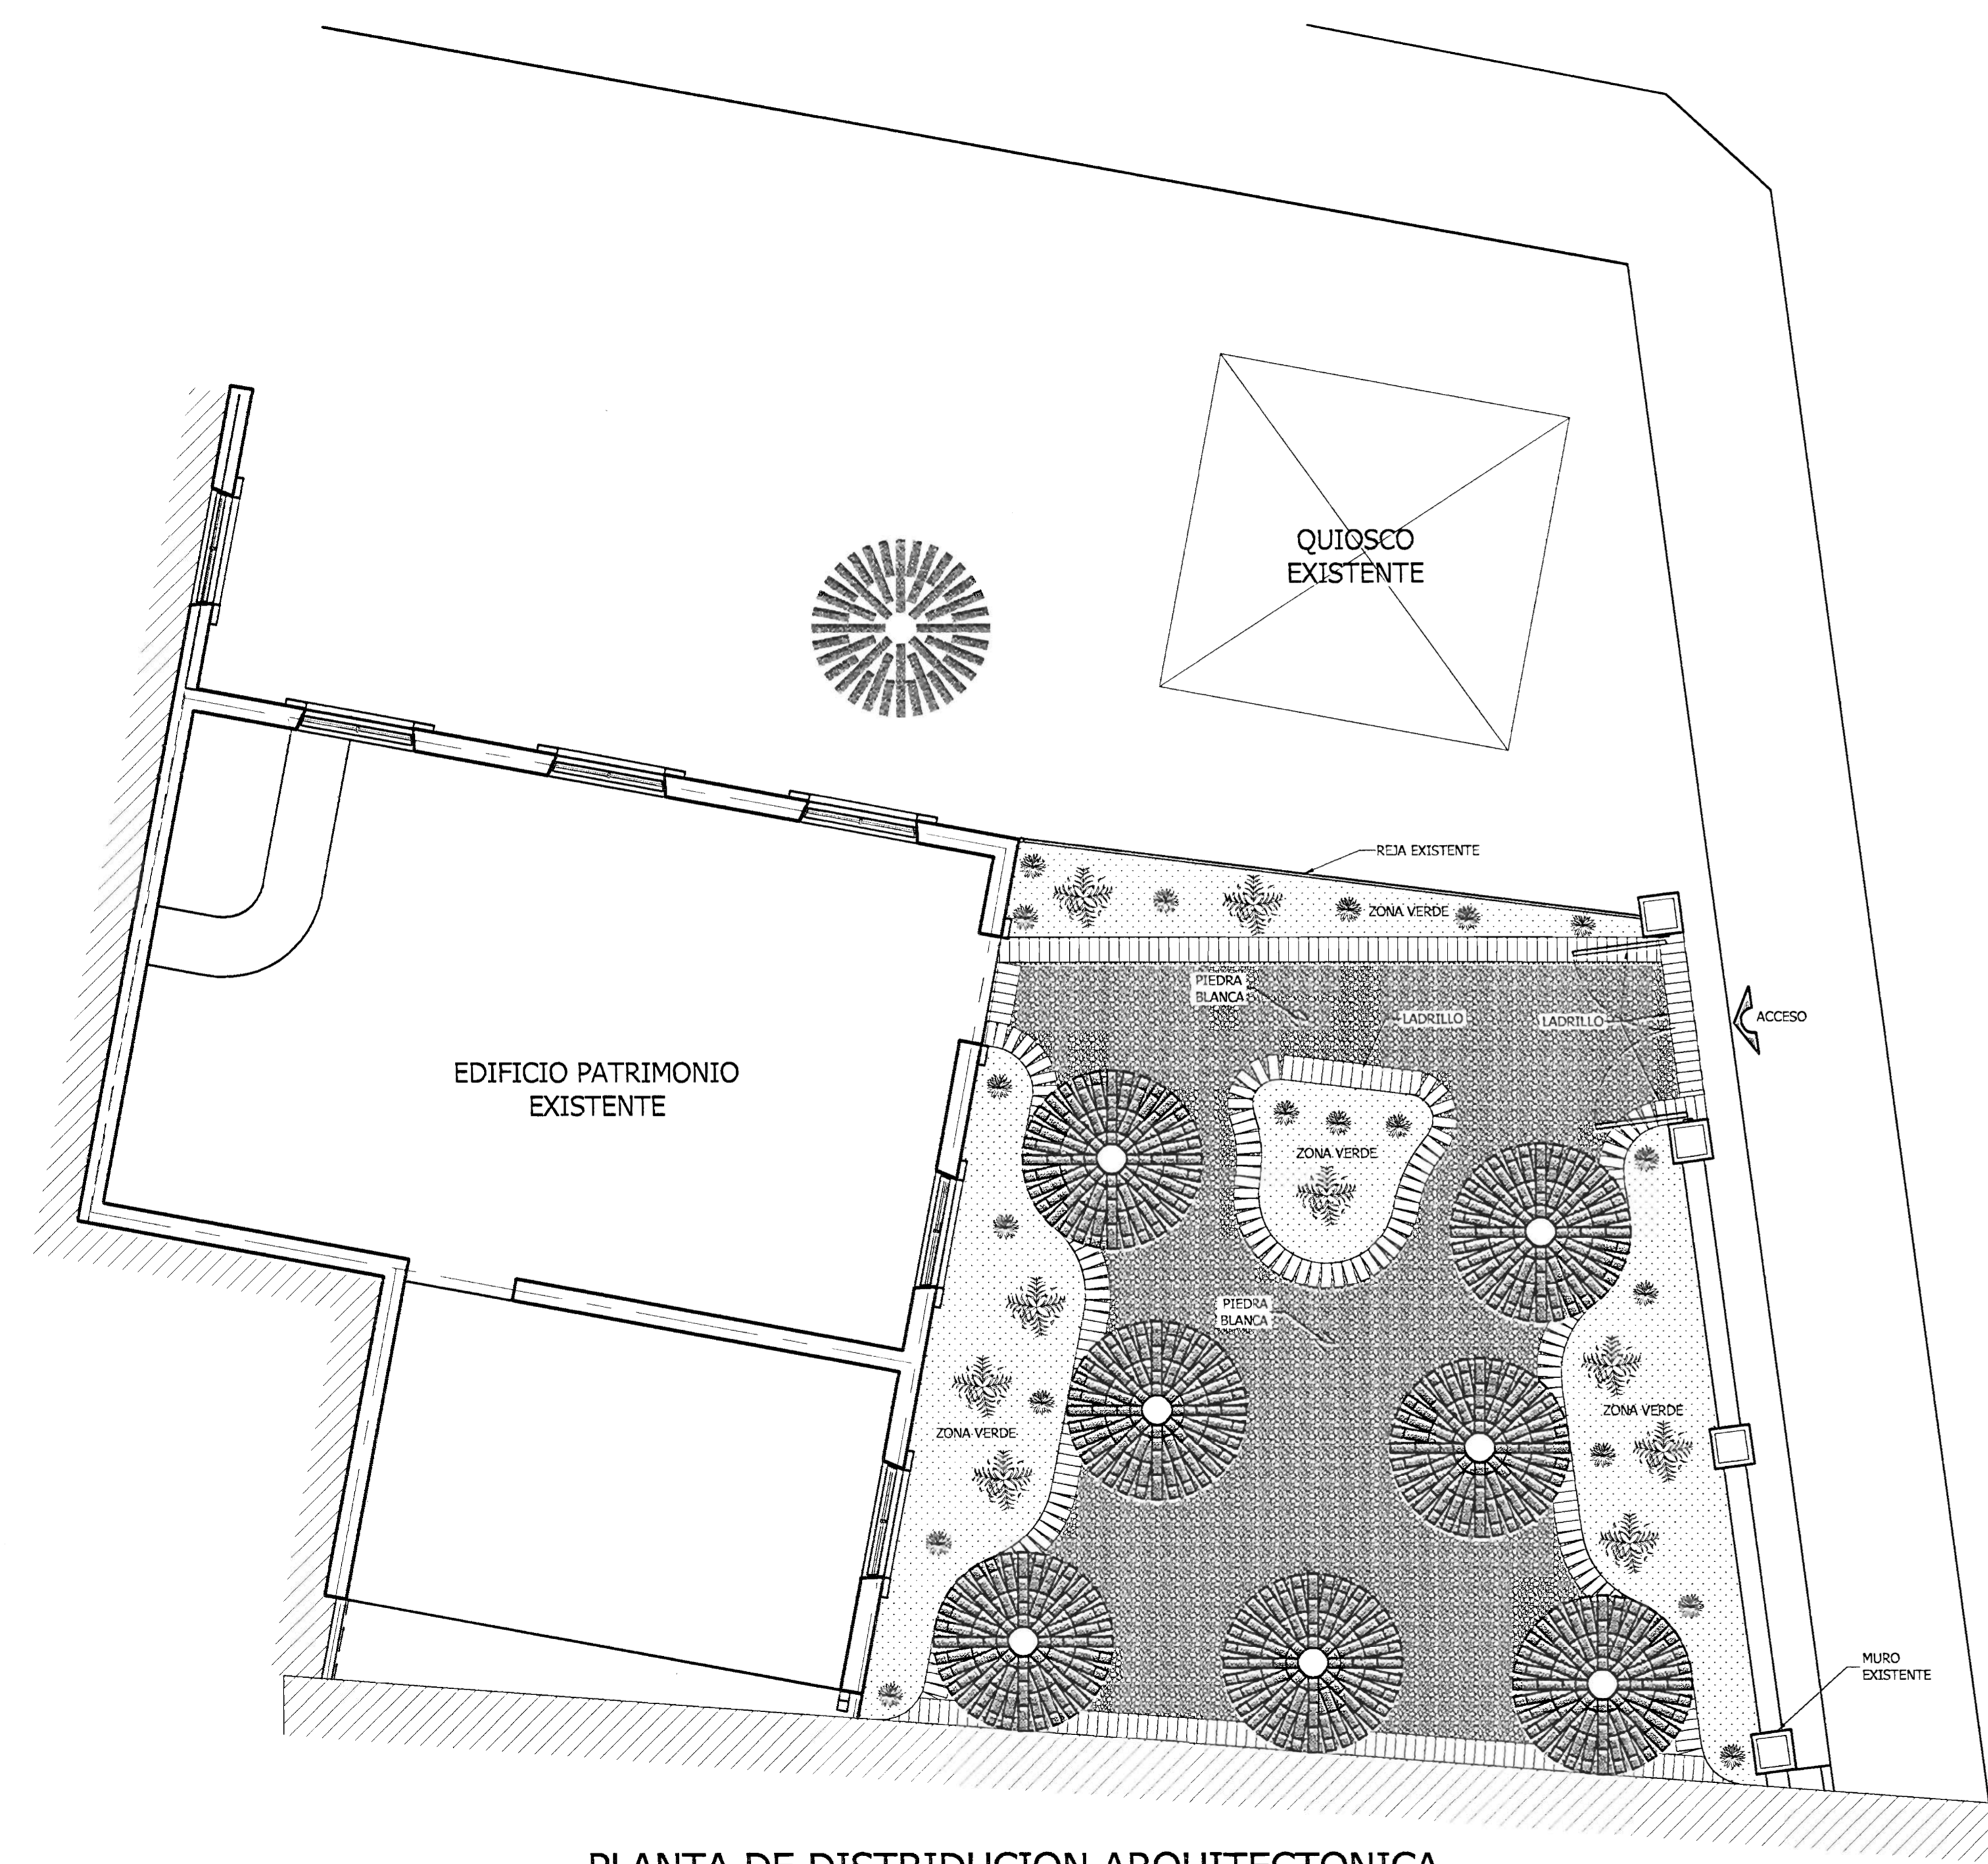


PLANTA DE DISTRIDUCION ARQUITECTONICA
PRIMER NIVEL
ESCALA 1:50

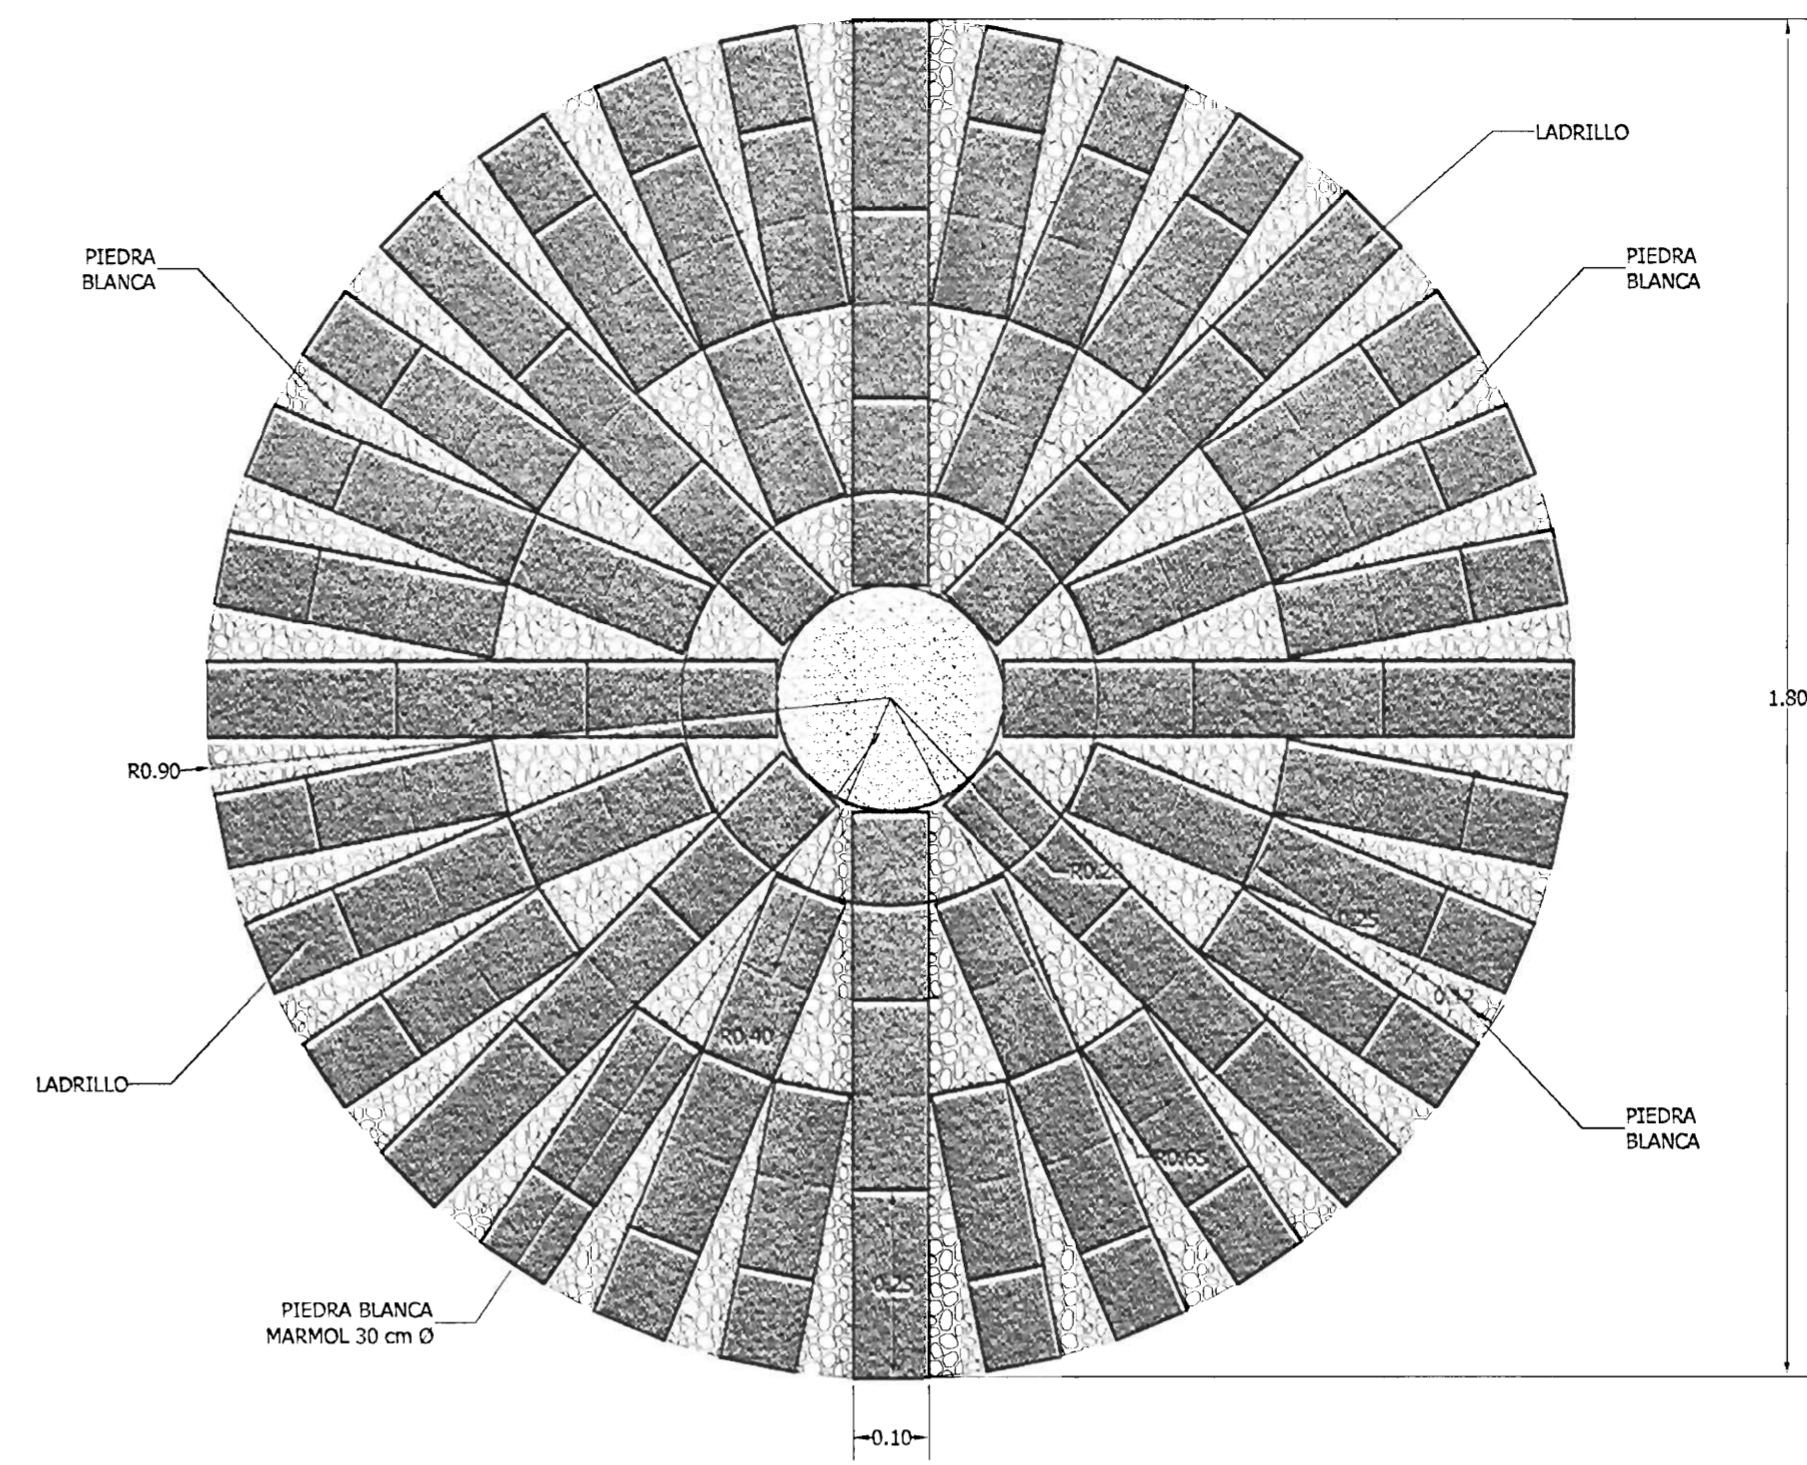

DETALLE PISO PARA MESA
ESCALA 1:10

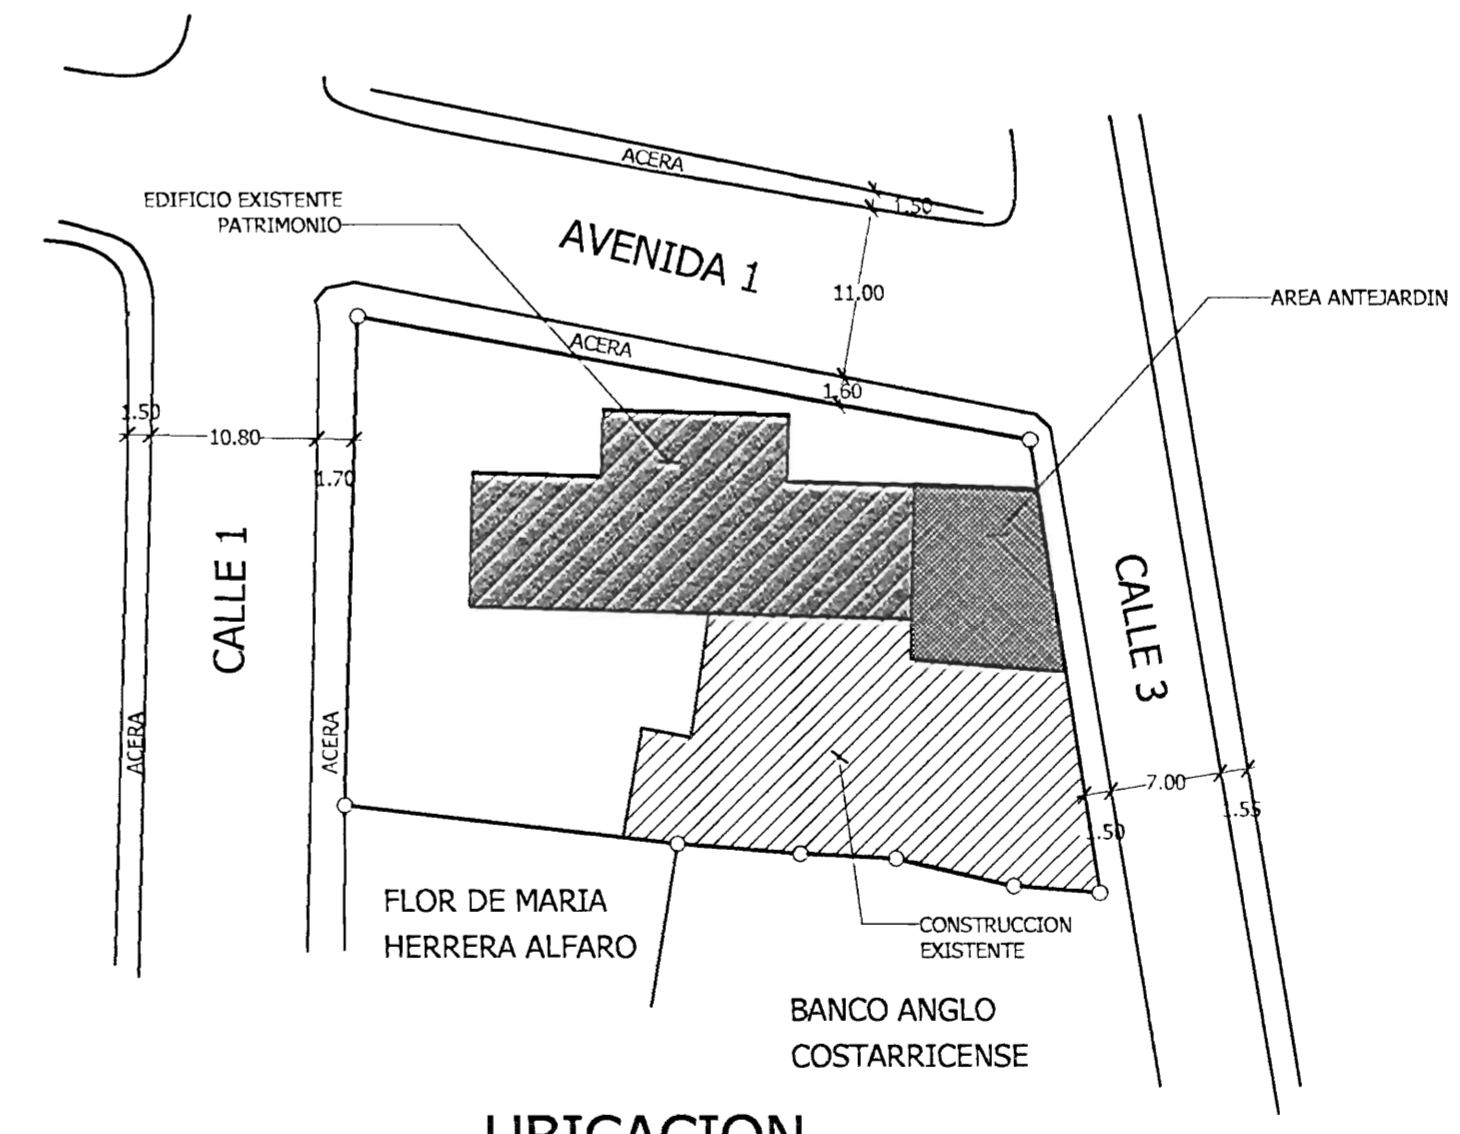

UBICACION
ESCALA 1:500

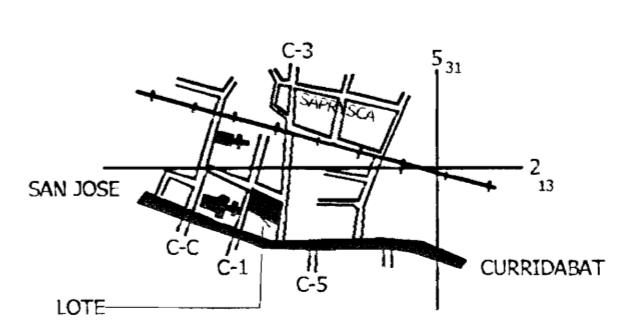

LOCALIZACION
SAN JOSE CENTRO
ESCALA 1:12,500