




SECCION A-A  
ESCALA 1:50

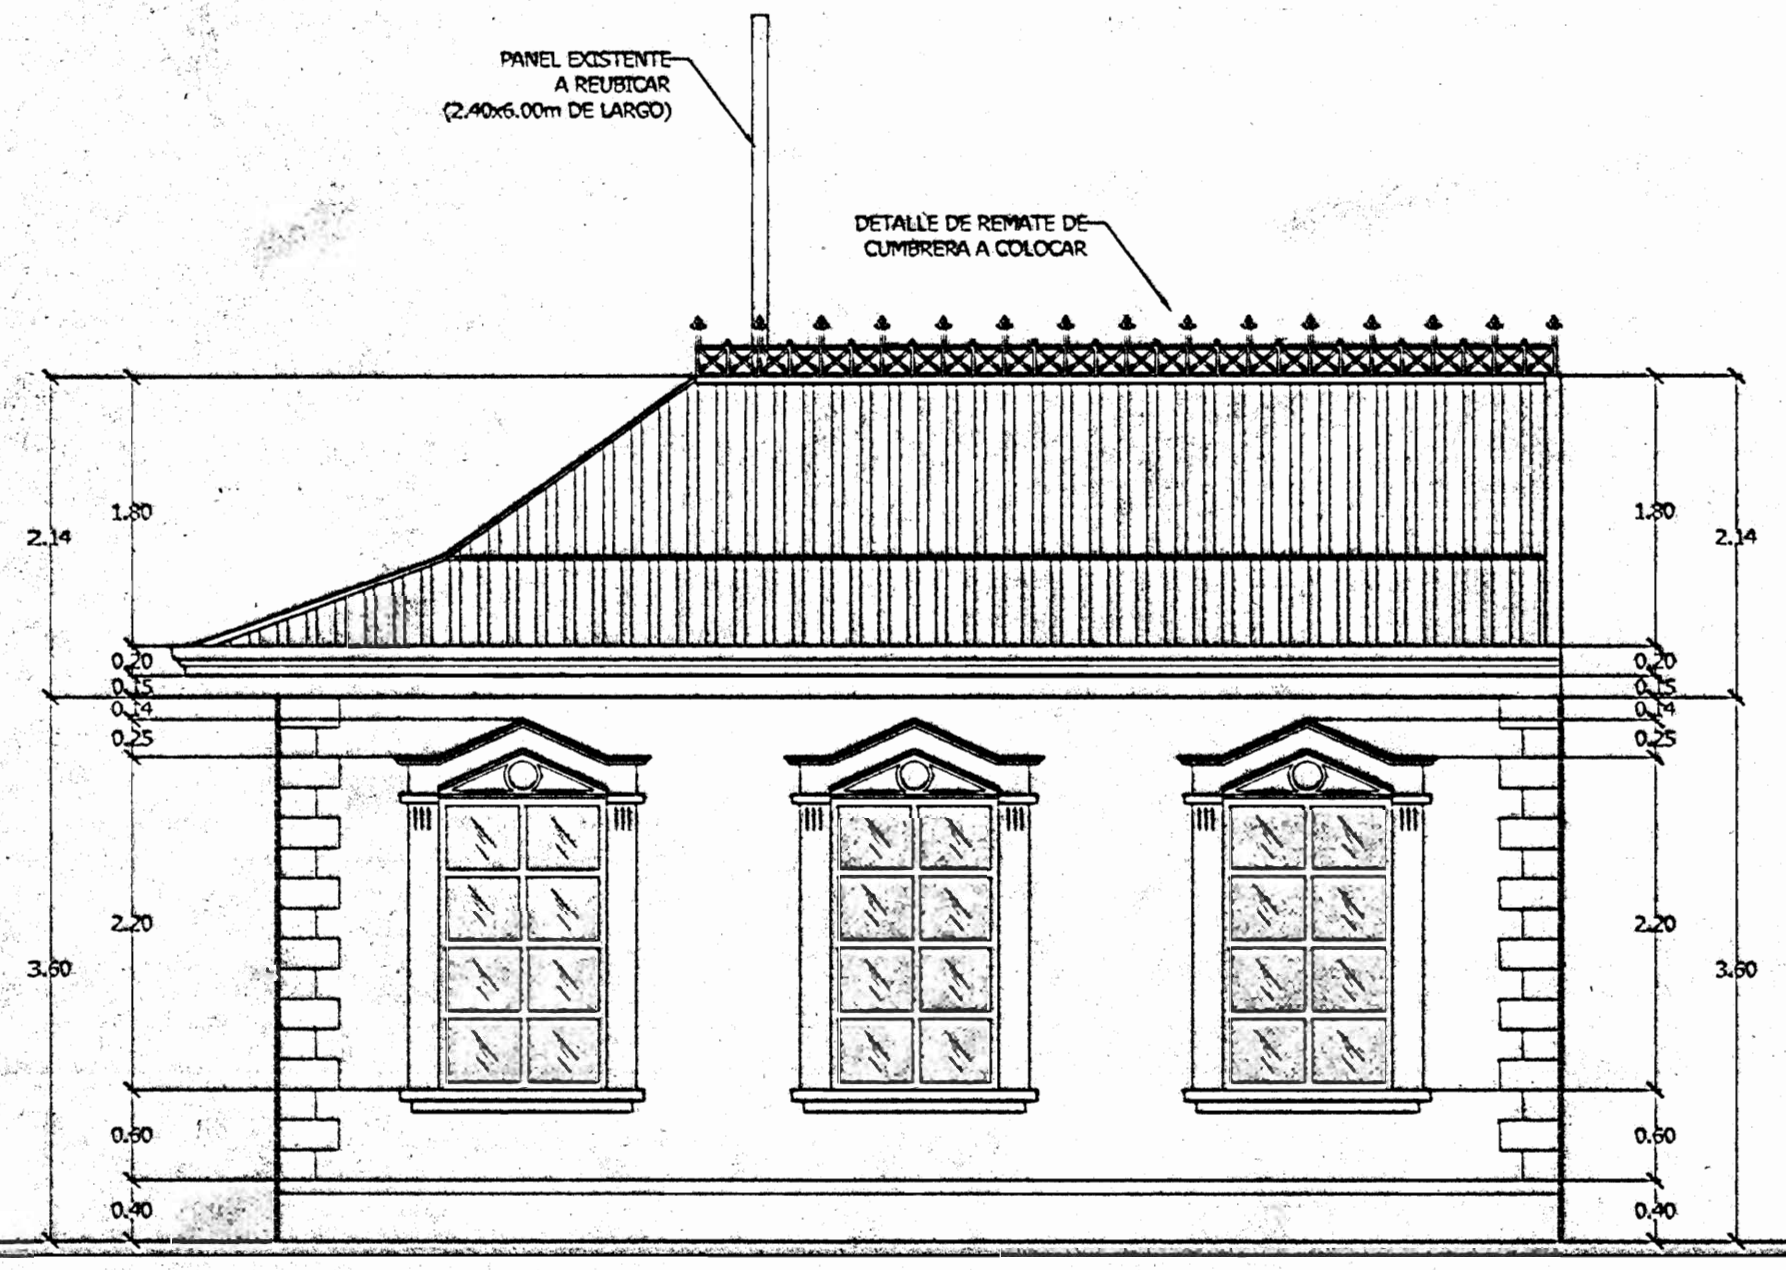


ELEVACION LATERAL  
ESCALA 1:50

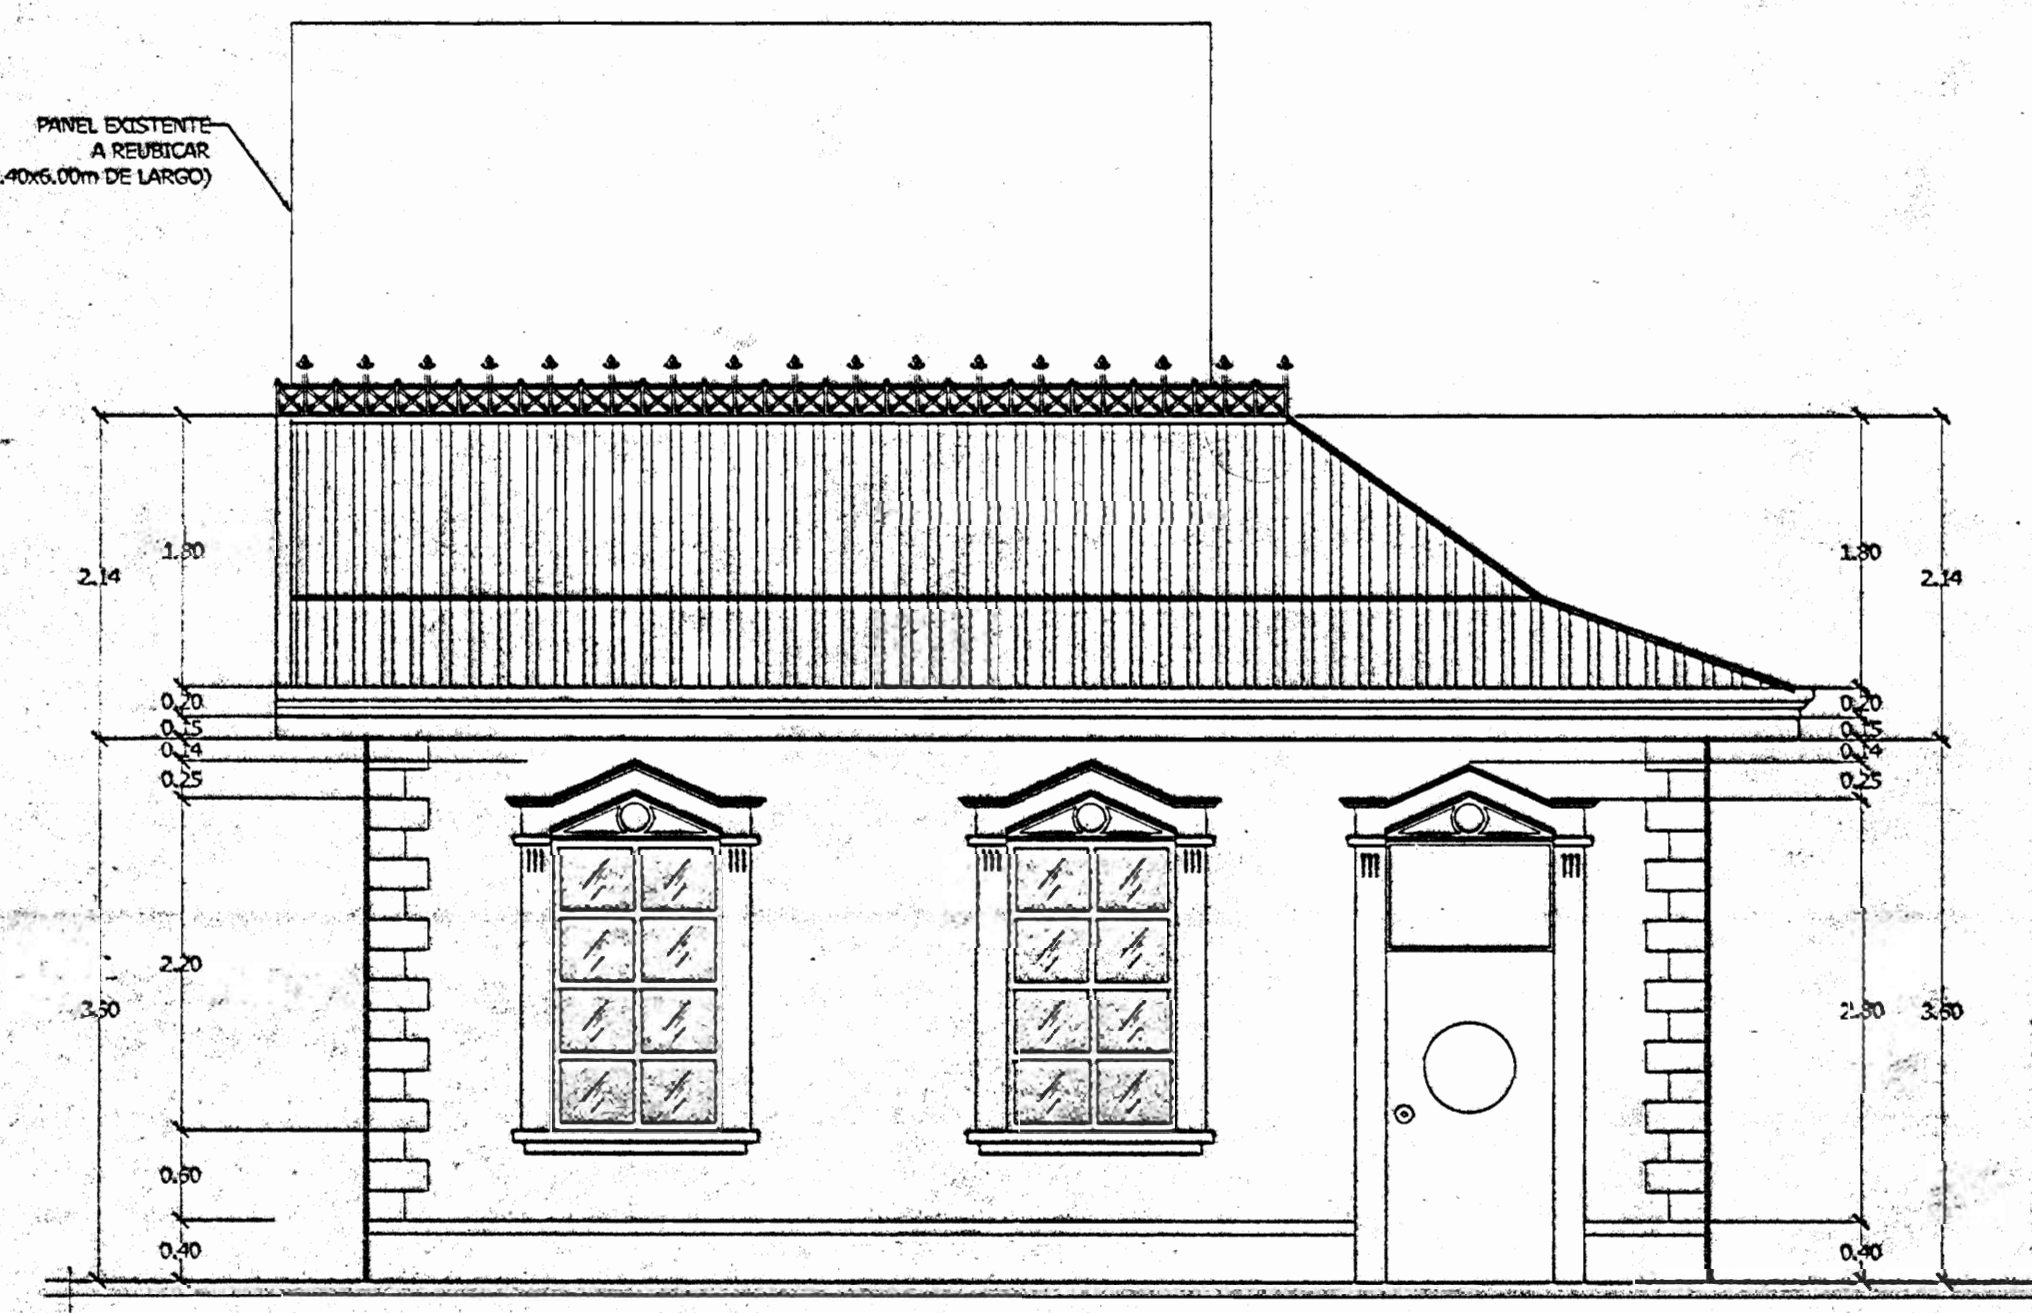


ELEVACION PRINCIPAL  
ESCALA 1:50

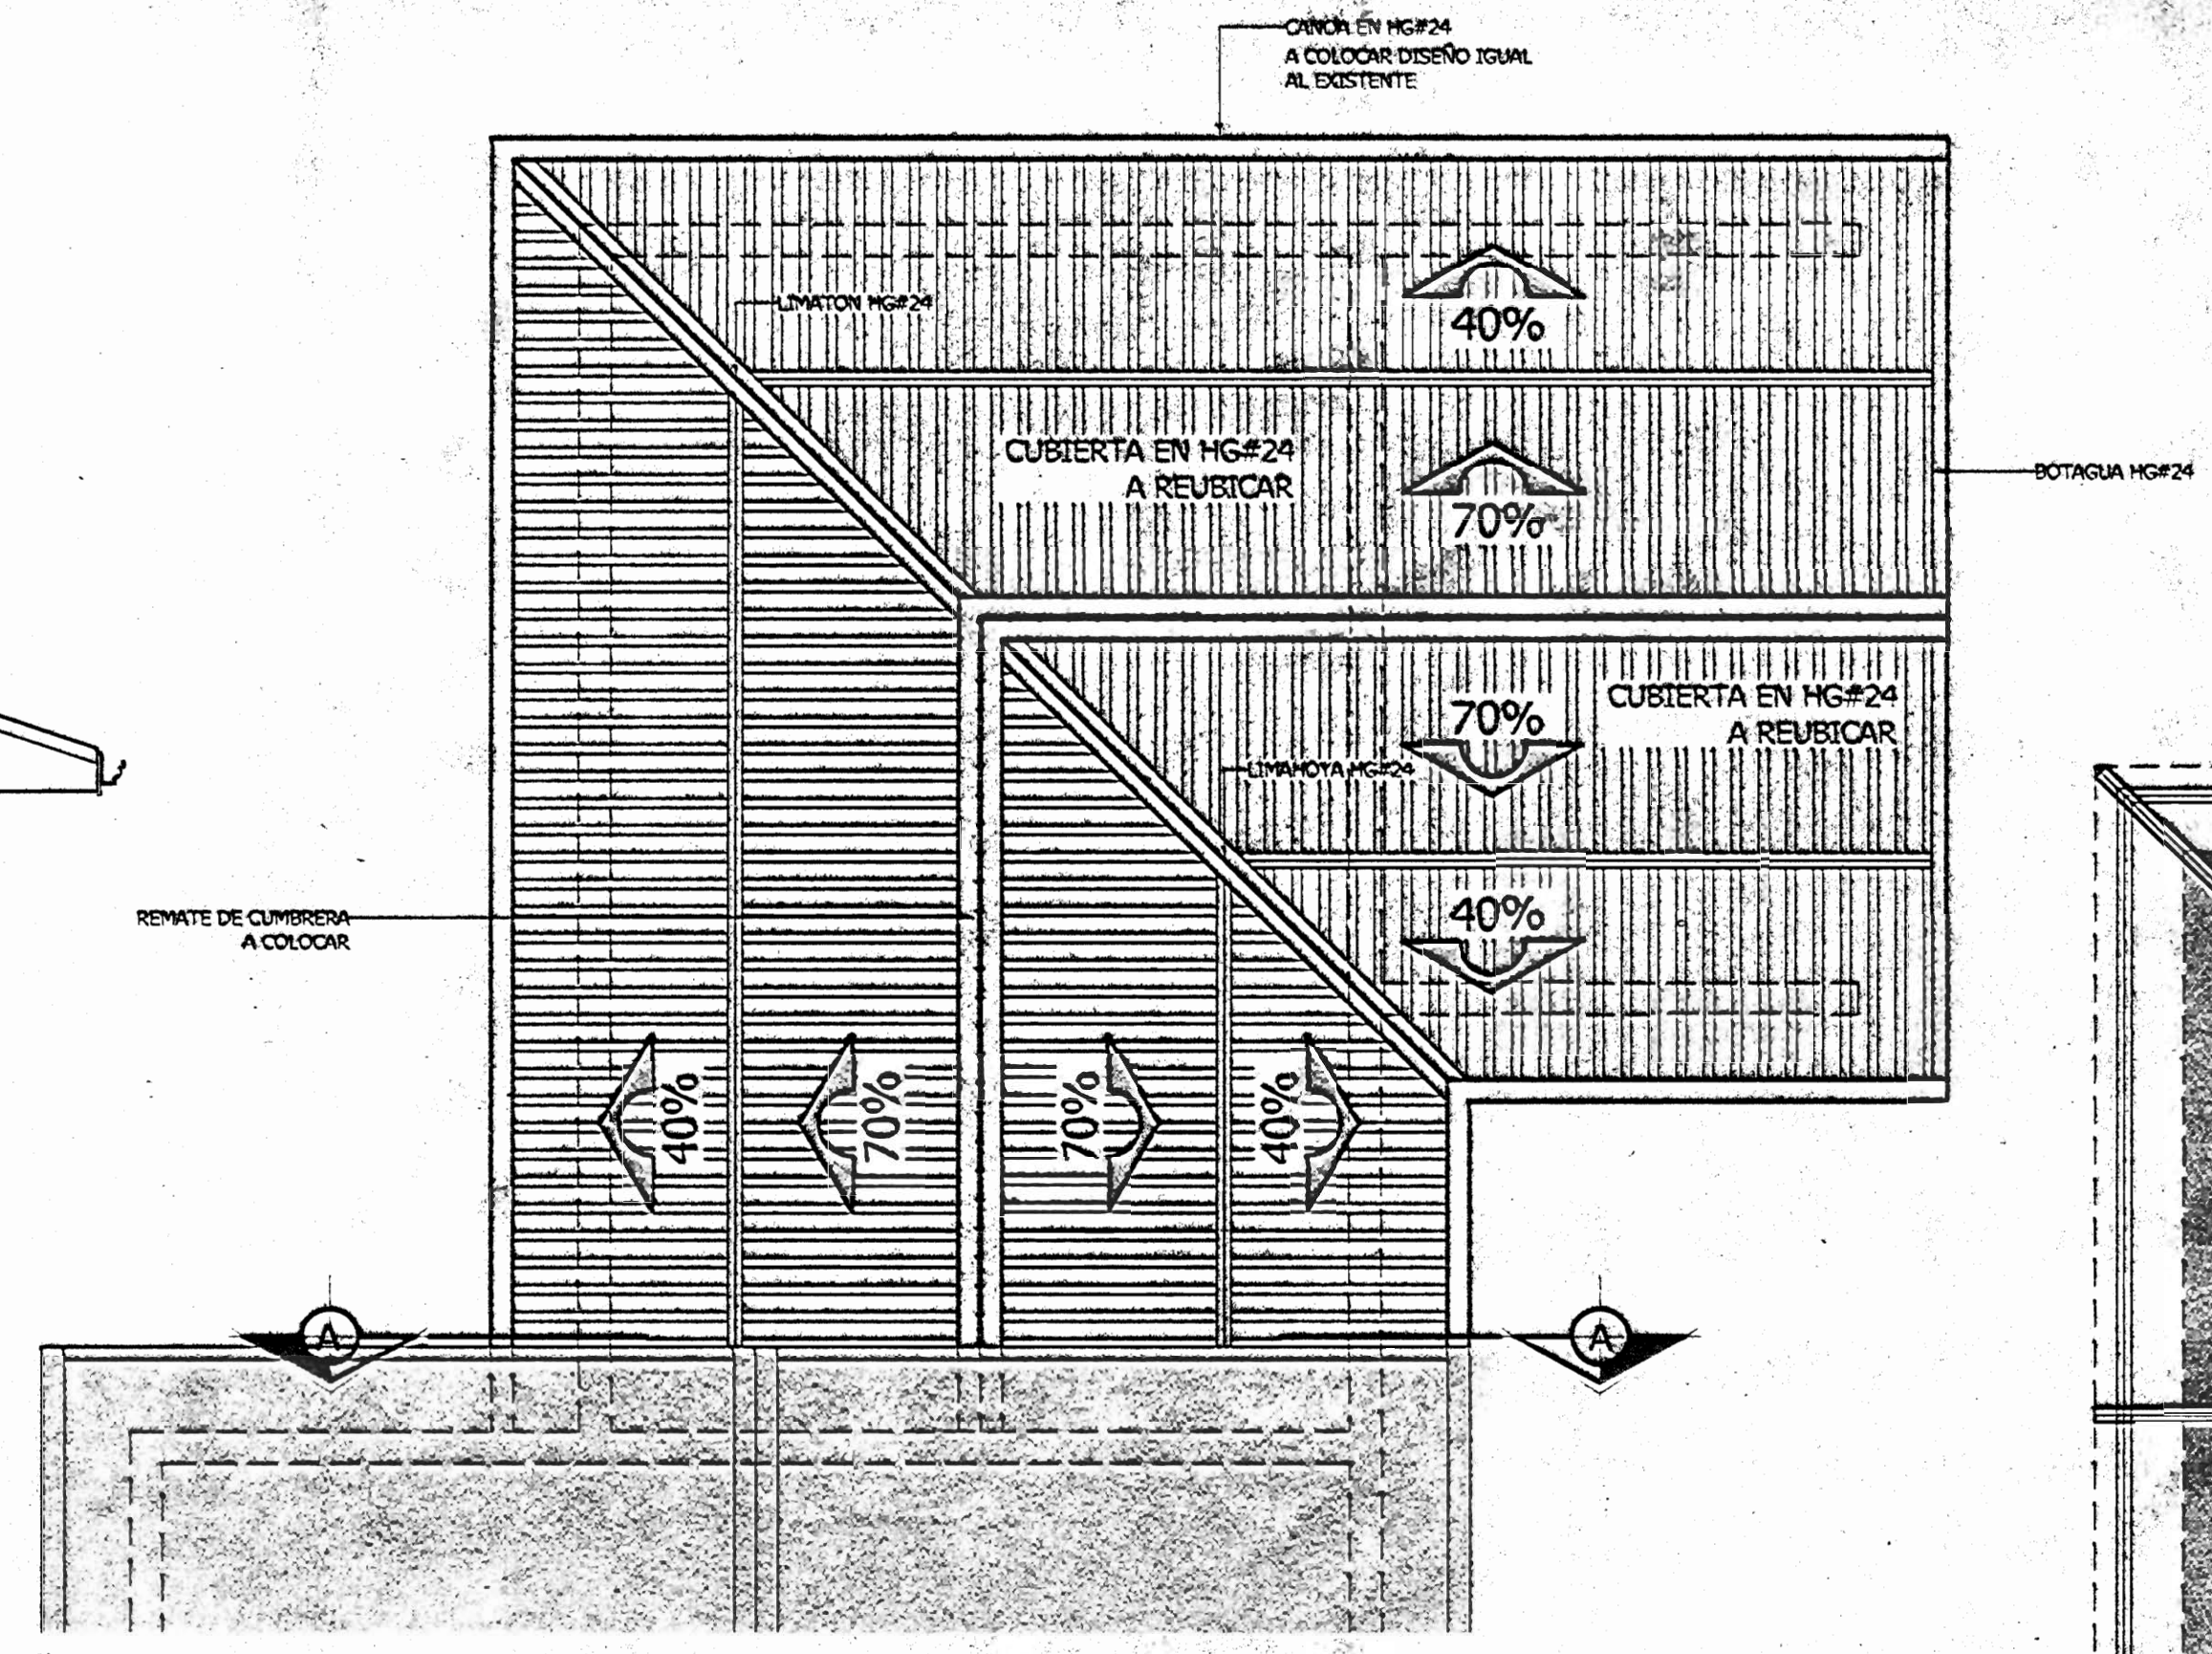


PLANTA DE DISTRIBUCION DE TECHOS  
ESCALA 1:50

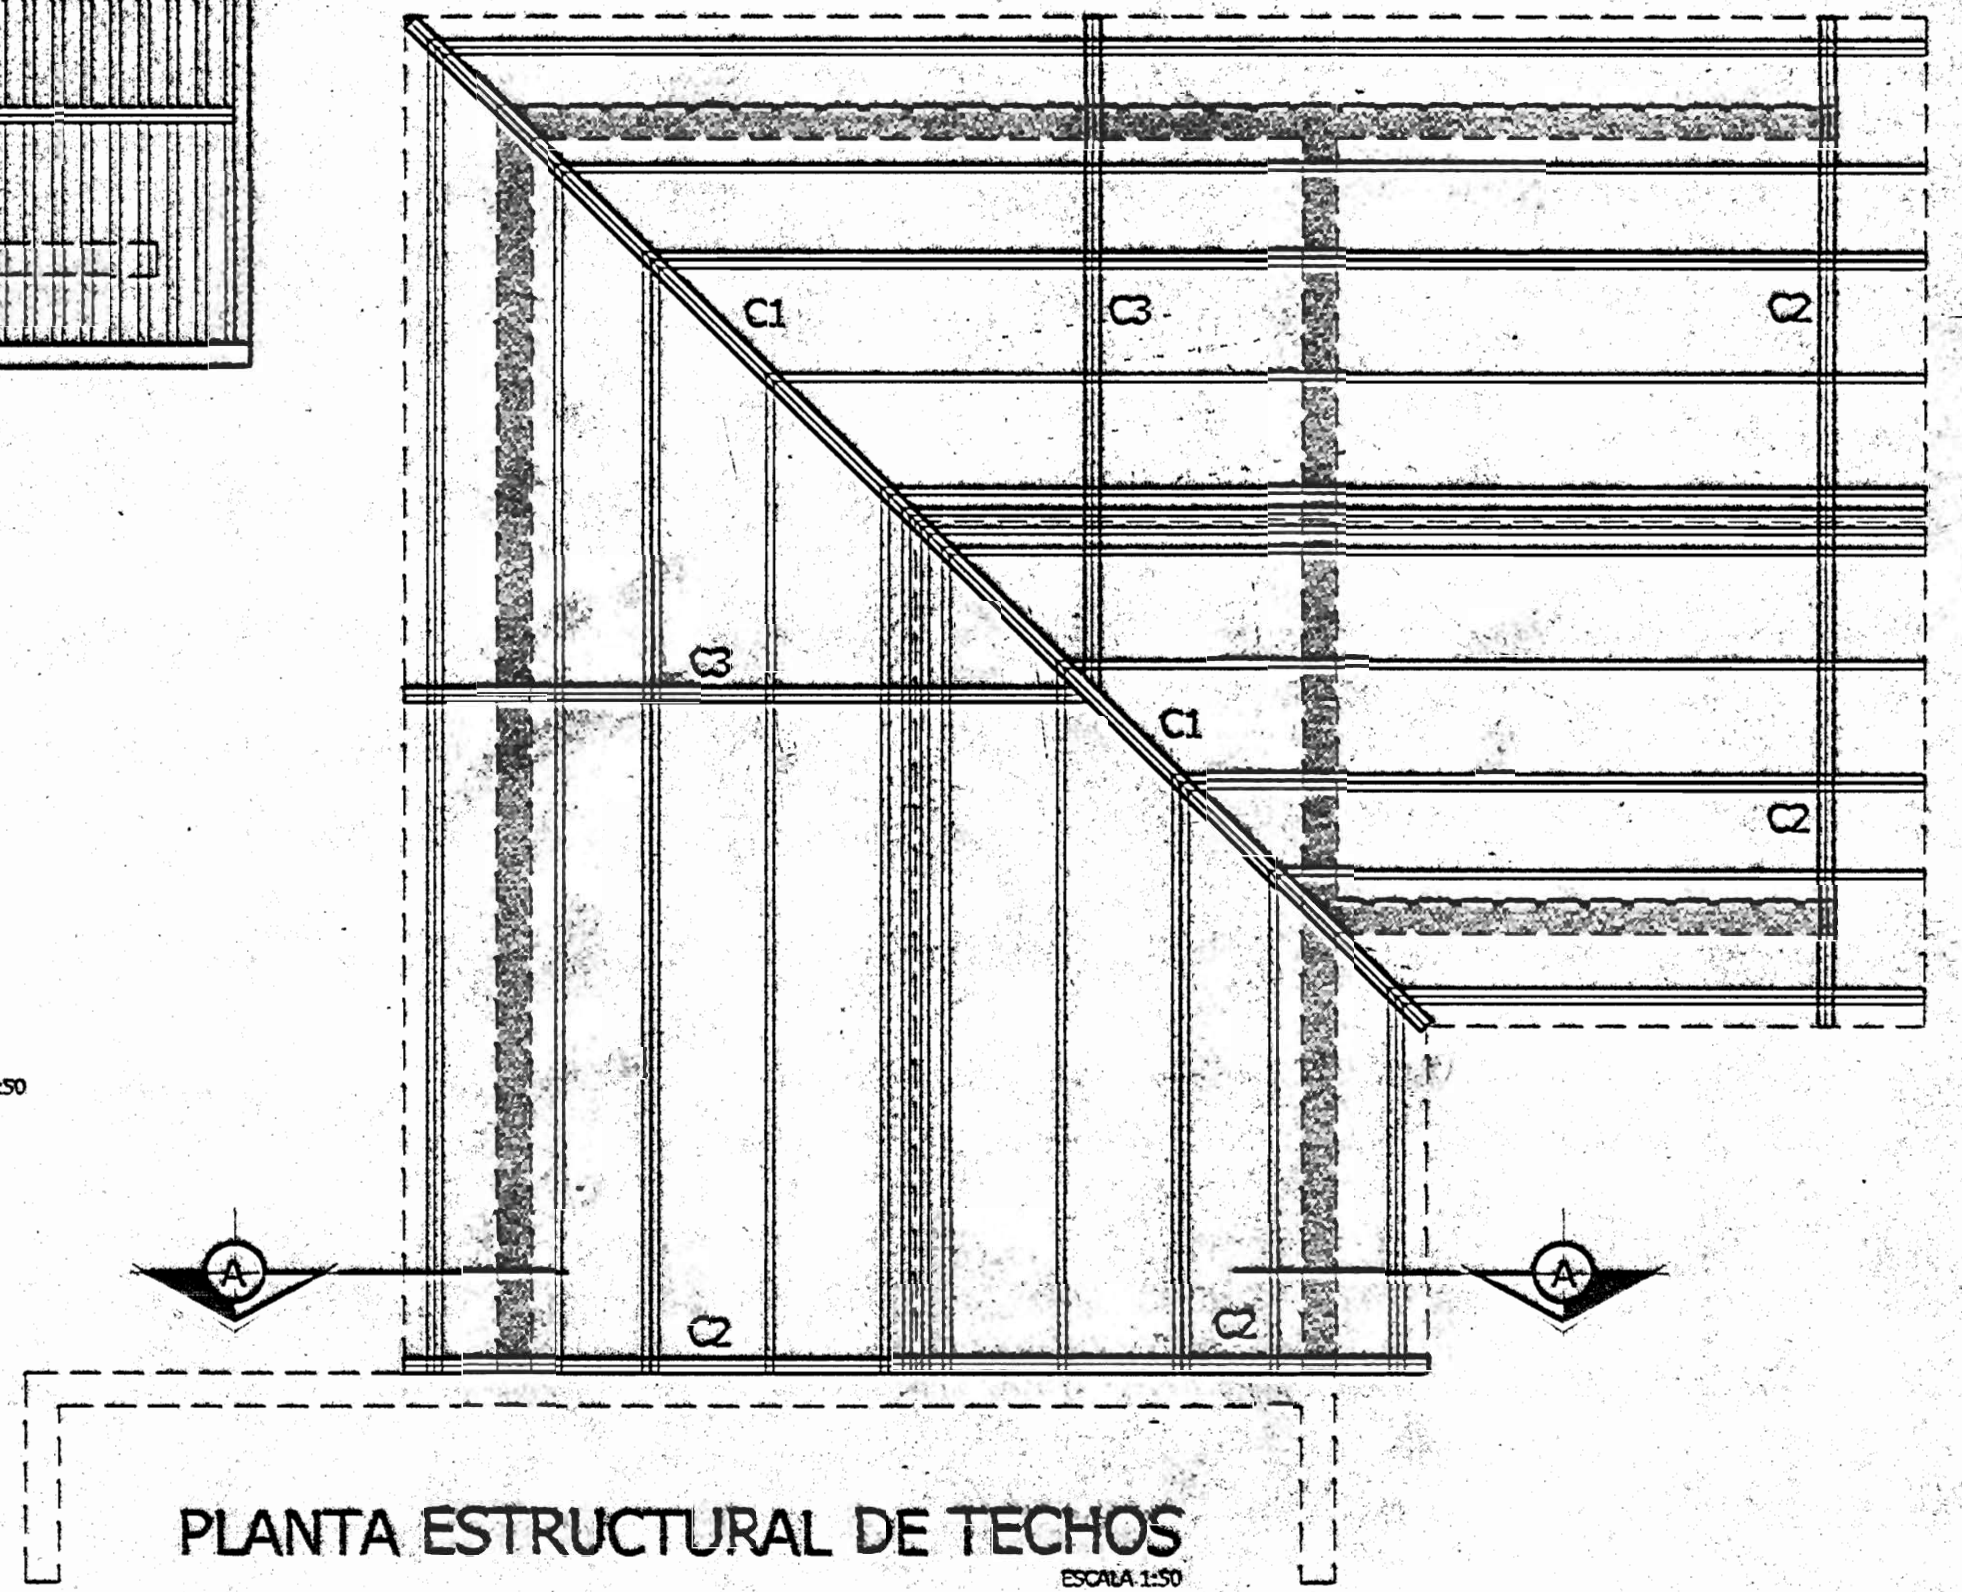


PLANTA ESTRUCTURAL DE TECHOS  
ESCALA 1:50

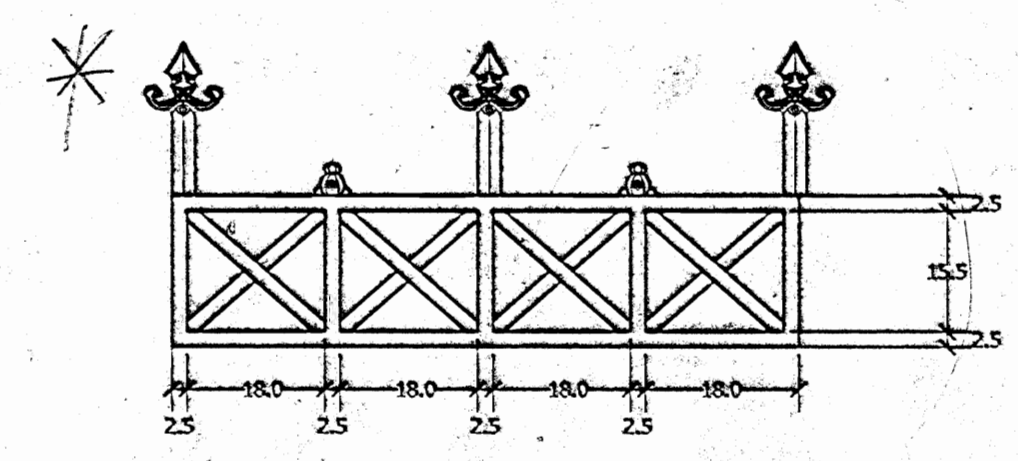

DETALLE REMATE CUMBRERA  
ESCALA 1:10

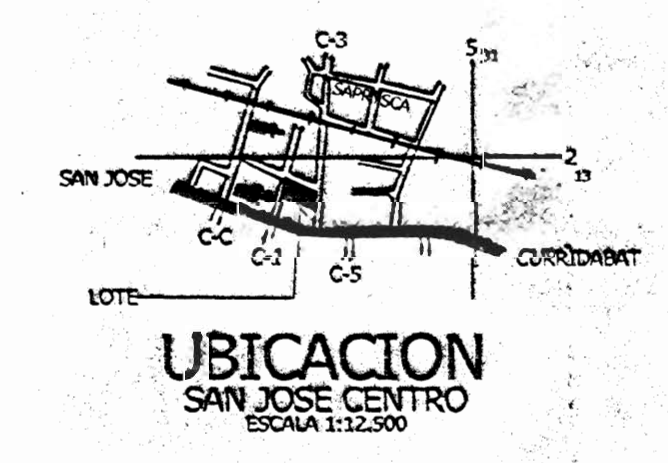

UBICACION  
SAN JOSE CENTRO  
ESCALA 1:32,500

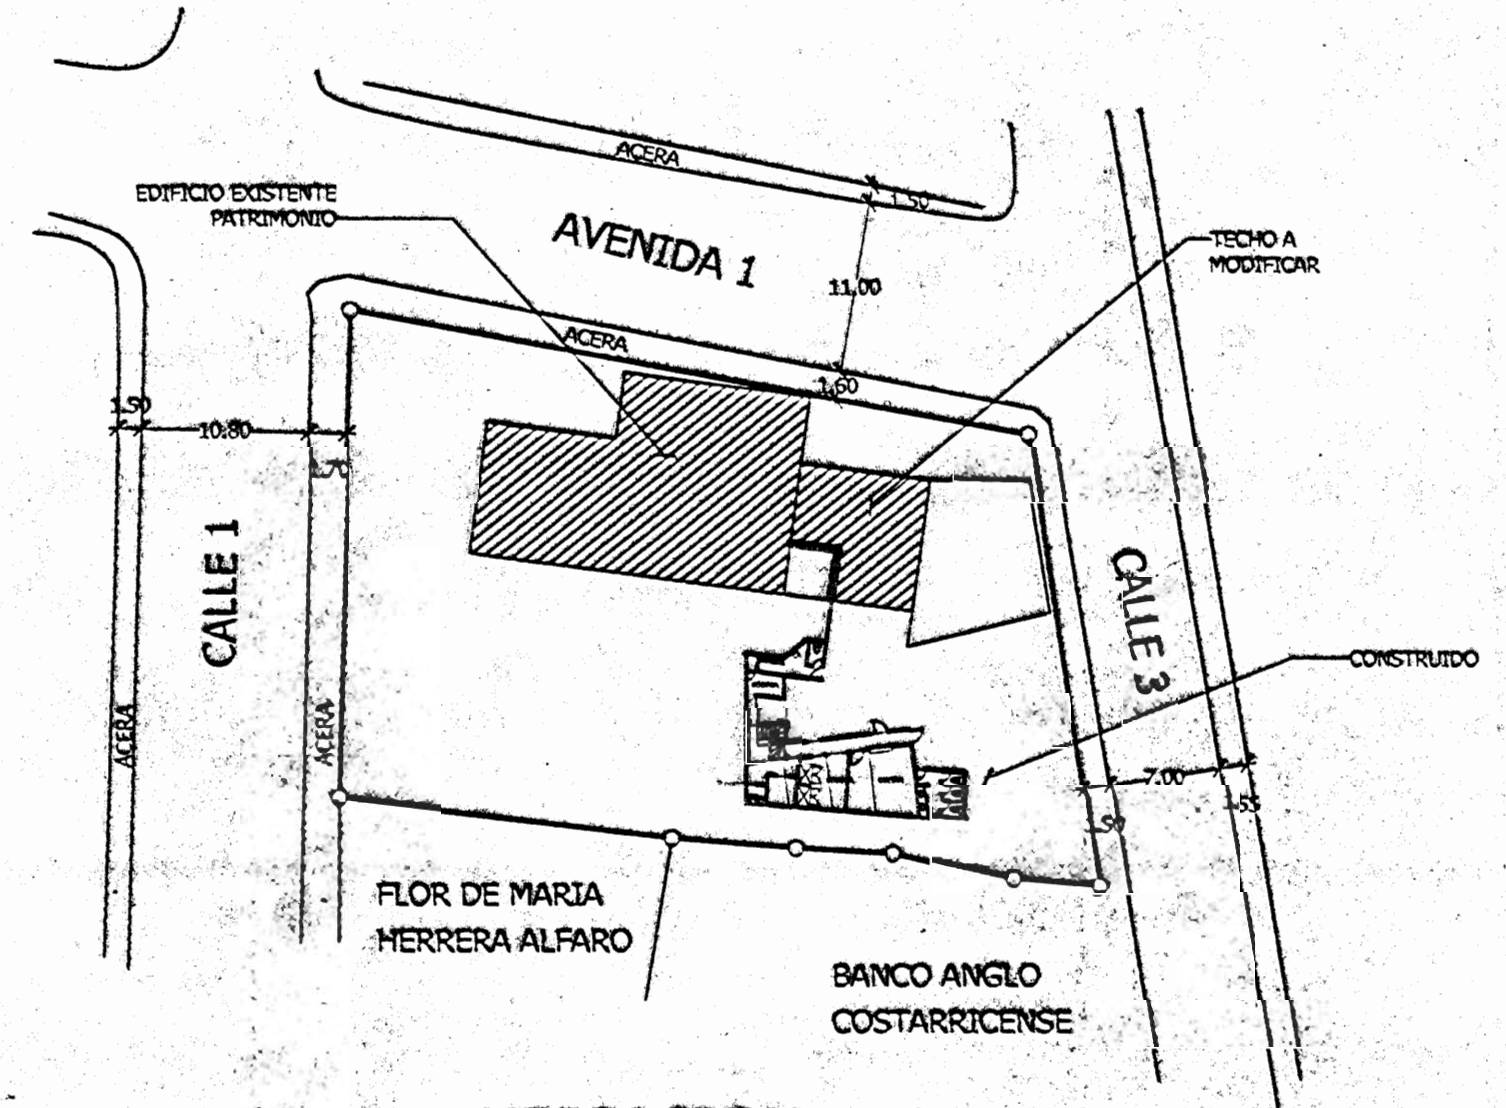

UBICACION  
ESCALA 1:500

SELLOS		Nº PROYECTO	
PROYECTO: <b>MODIFICACION DE TECHO          ANTIGUA ESCUELA DE MONTES          DE OCA</b>			
PROPIETARIO: <b>TERRA U</b>			
PROVINCIA	CANTON	DISTRITO	
1º SAN JOSE	15º MONTES DE OCA	1º SAN PEDRO	
DIBUJO: <b>PLOTTICA S.A.</b>			
PROFESIONAL RESPONSABLE DEL PLANO: NOMBRE: <b>ROGER ALVARADO ALVARADO</b> TITULO: <b>INGENIERO CIVIL</b> Nº REG: <b>A-2874</b>			
PROFESIONAL RESPONSABLE DE LA DISEÑO: NOMBRE: <b>ROGER ALVARADO ALVARADO</b> TITULO: <b>INGENIERO CIVIL</b> Nº REG: <b>A-2874</b>			
INFORMACION REGISTRO ALIBRADO: PROPIETARIO: <b>TERRA U</b> Nº CATASTRO: <b>SI-520837-04</b> SITAS: <b>TOMO 719, FOLIO 390 # 40607 AS.7</b>			
CONTENIDO: <b>PLANO CONSTRUCTIVO COMPLETO</b>			
ESCALA	FECHA	Nº LAMINA	
INDICADOR	ENERO 2005	1 / 1	