




DETALLE ESTRUCTURAL DE PARED Y VENTANA ESC. 1:20

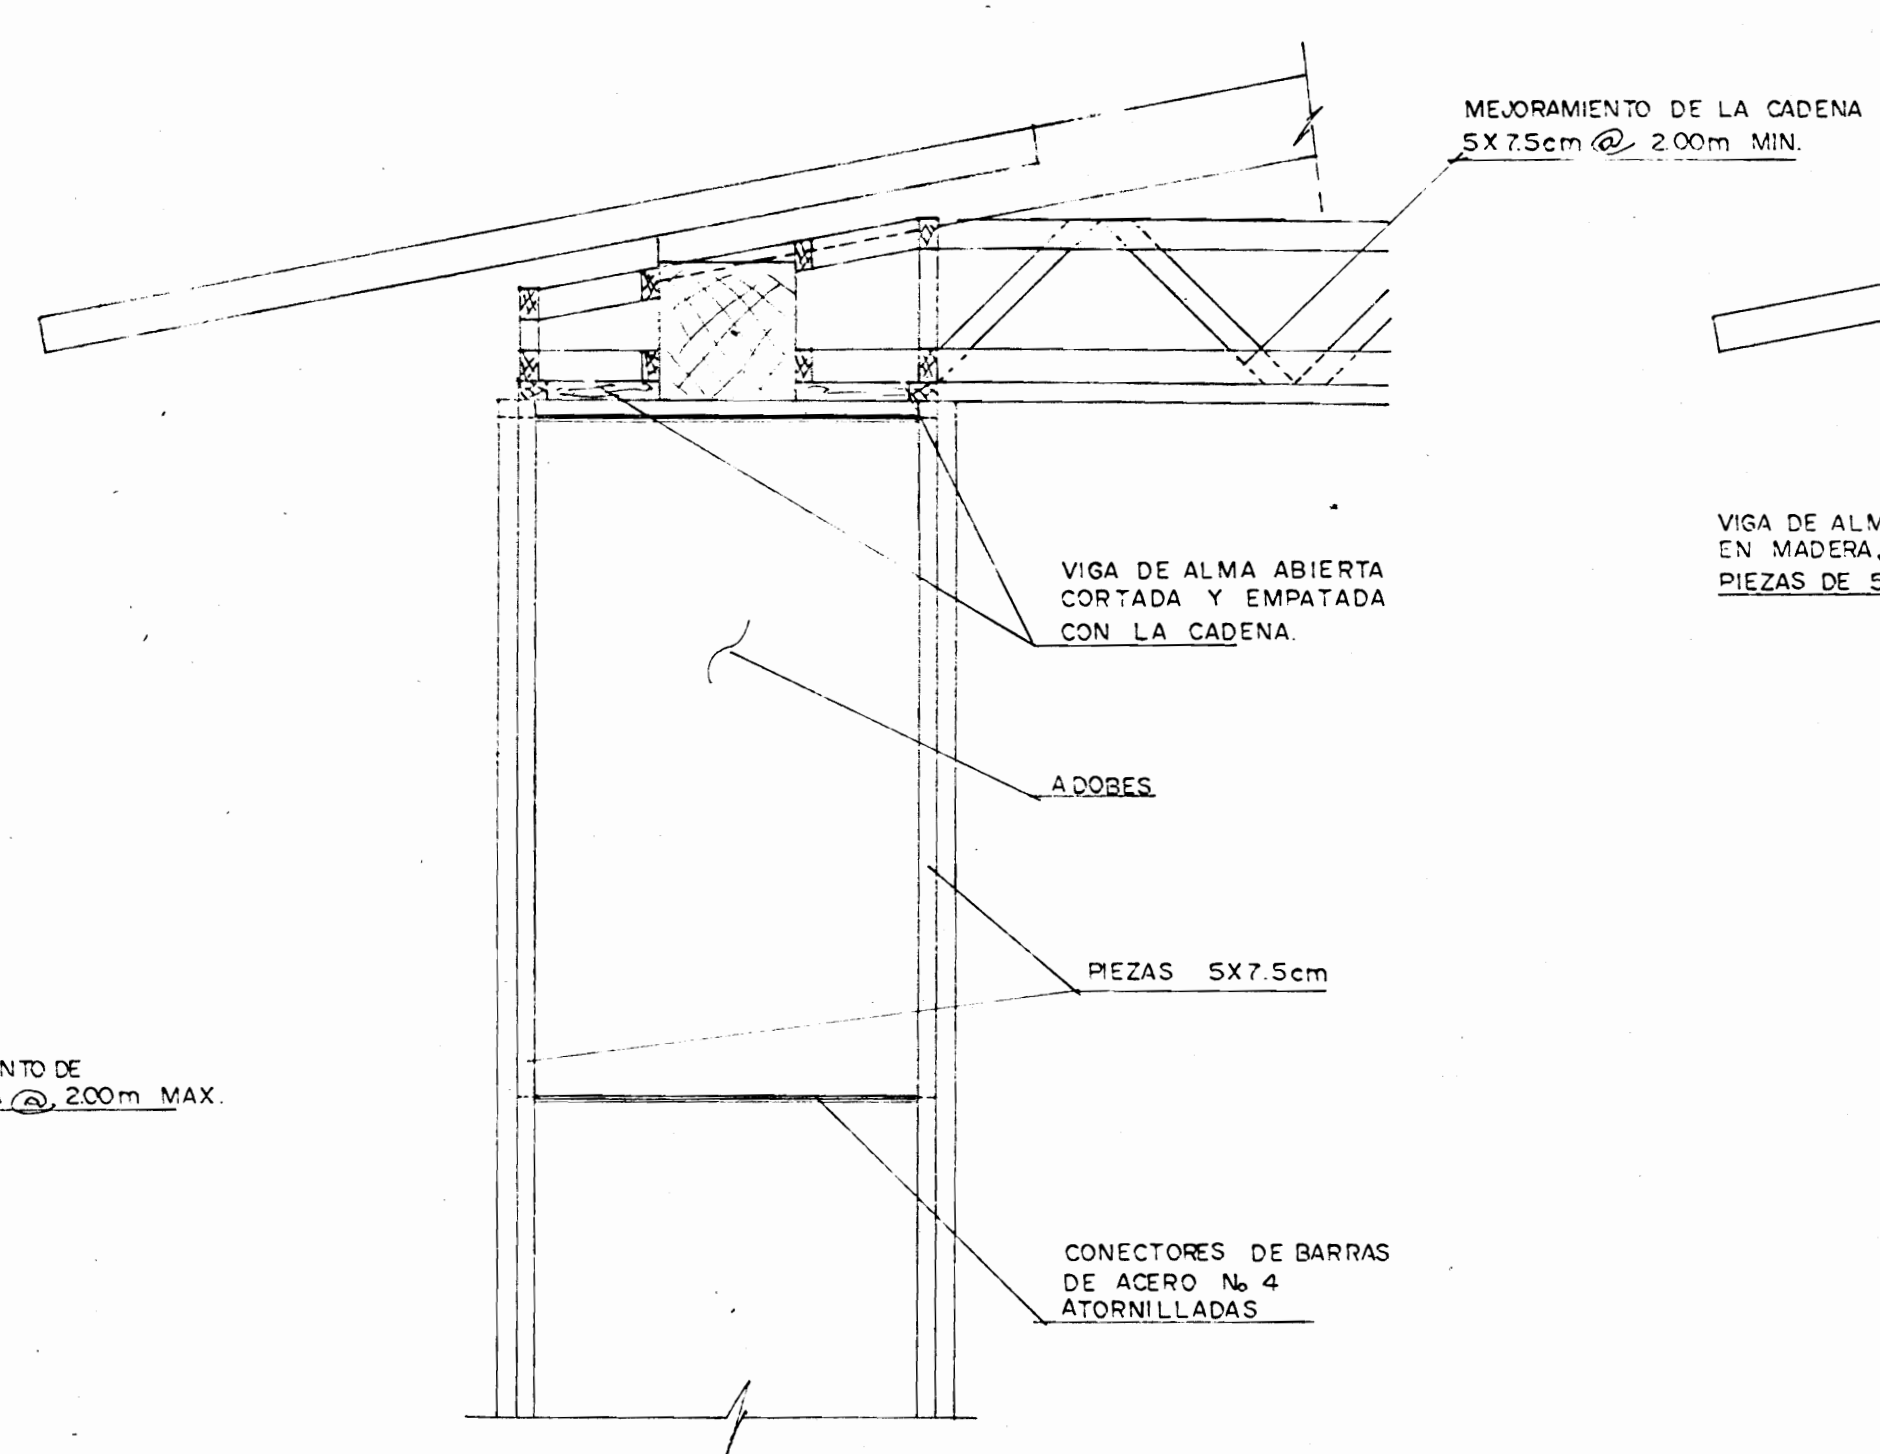

UNION CON CADENA ESC. 1:10

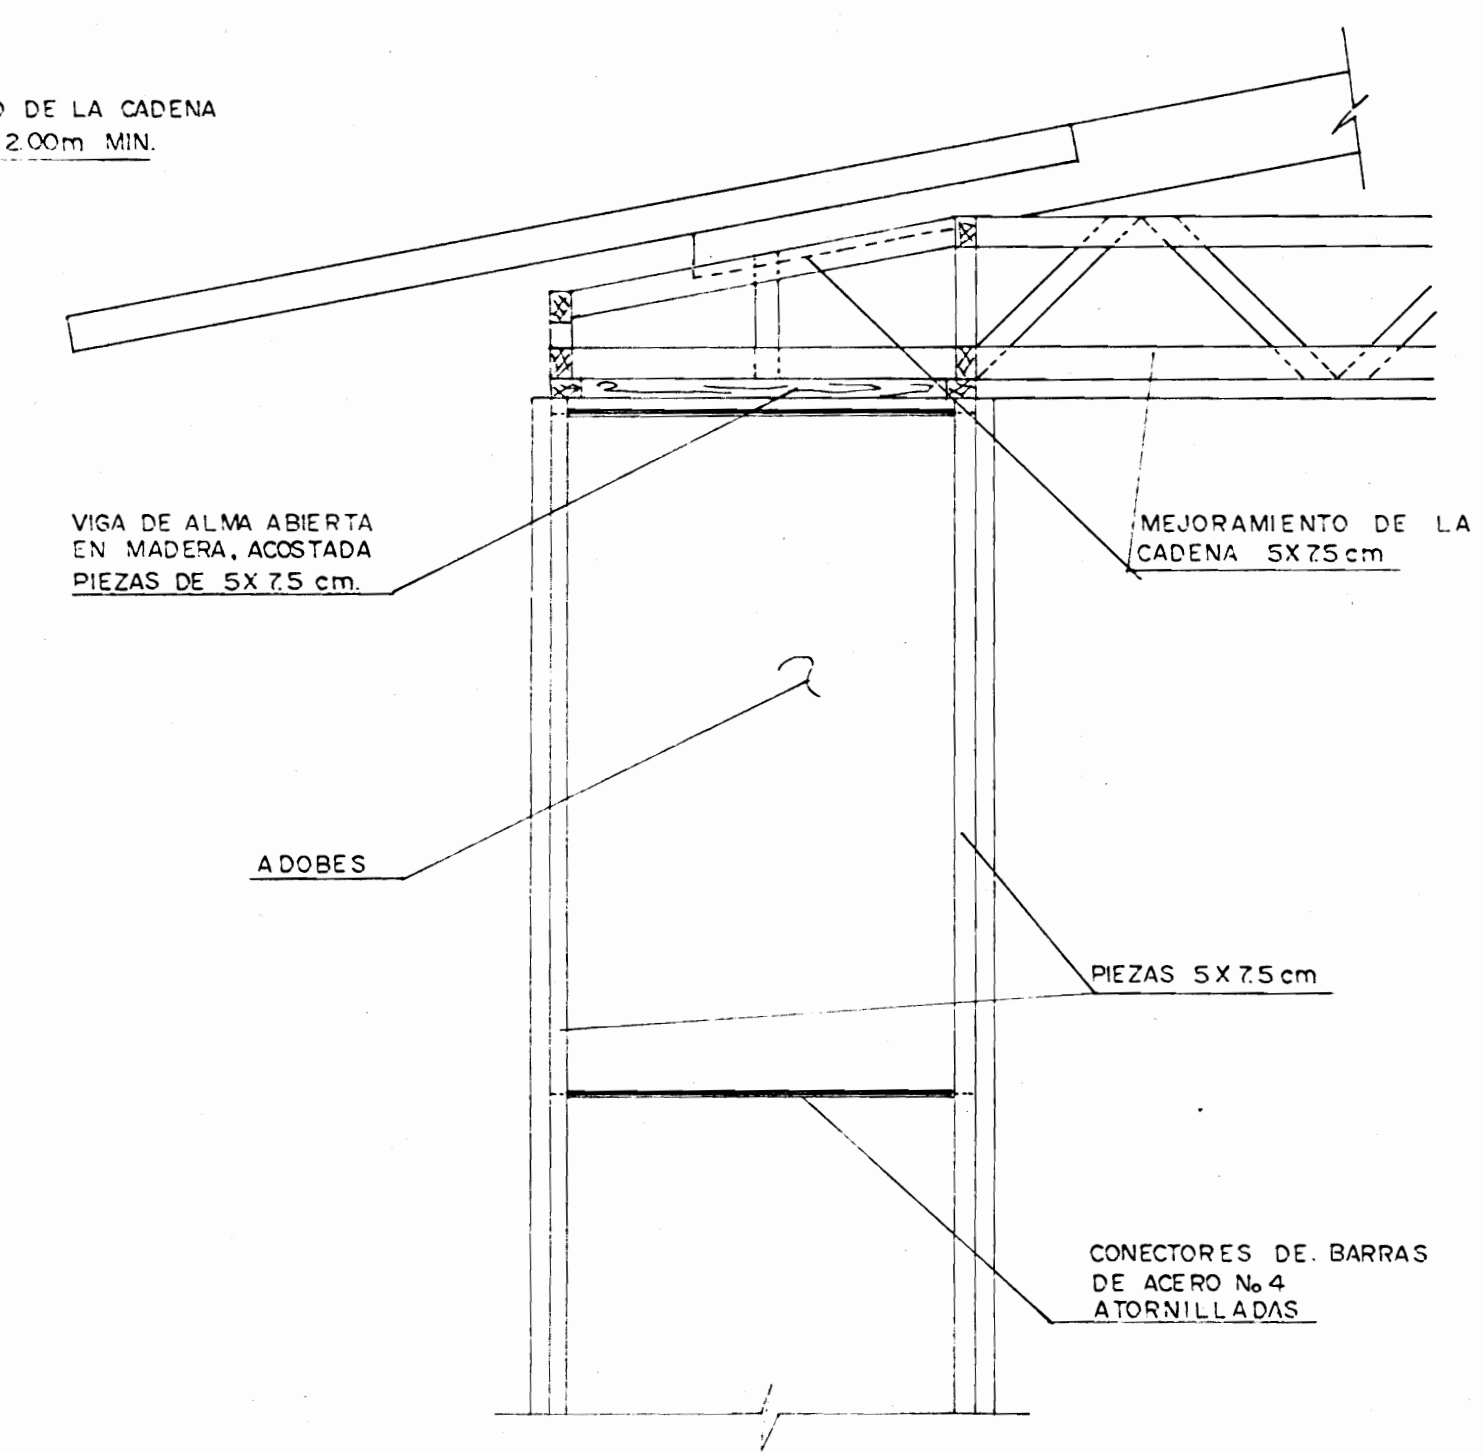

REPOSICION DE CADENA ESC. 1:10

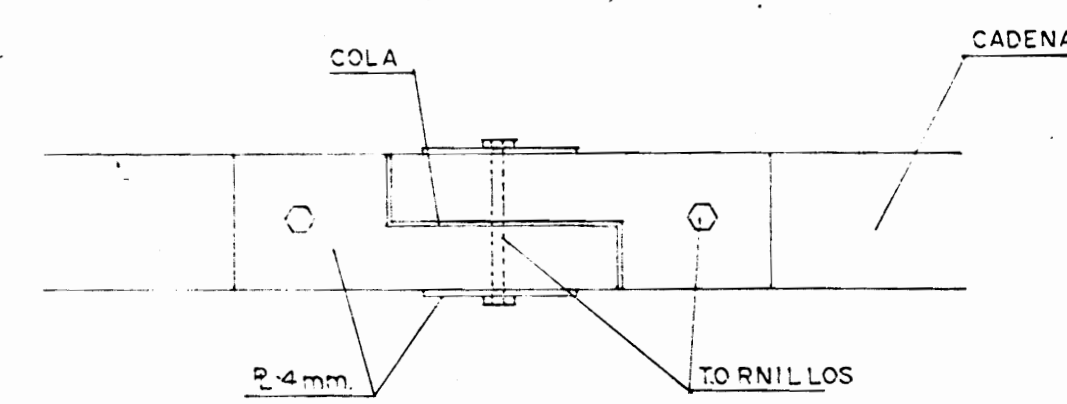

EMPALME DE CADENA ESC. 1:10

APROBACION COMISION REVISORA DE PERMISOS DE CONSTRUCCION

PROYECTO **RESTAURACION ANTIGUA ESCUELA MOYA**

PROPIETARIO **MINISTERIO DE CULTURA, JUVENTUD Y DEPORTES.**

PROVINCIA	CANTON	DISTRITO
HEREDIA		

ARQUITECTO **MIGUEL HERRERA GALLEGOS**

DIBUJO **VICTOR H. ZUÑIGA A.**

PROFESIONAL RESPONSABLE **ARO MIGUEL HERRERA GALLEGOS**

PROFESIONAL RESPONSABLE DIRECCION TECNICA **ARO MIGUEL HERRERA GALLEGOS**

INFORMACION REGISTRO PUBLICO  
PROPIETARIO  
N° CATASTRO  
SITA

CONTENIDO  
DETALLES

ESCALA	FECHA	LÁMINA
INDICADA	JUN, 97	21