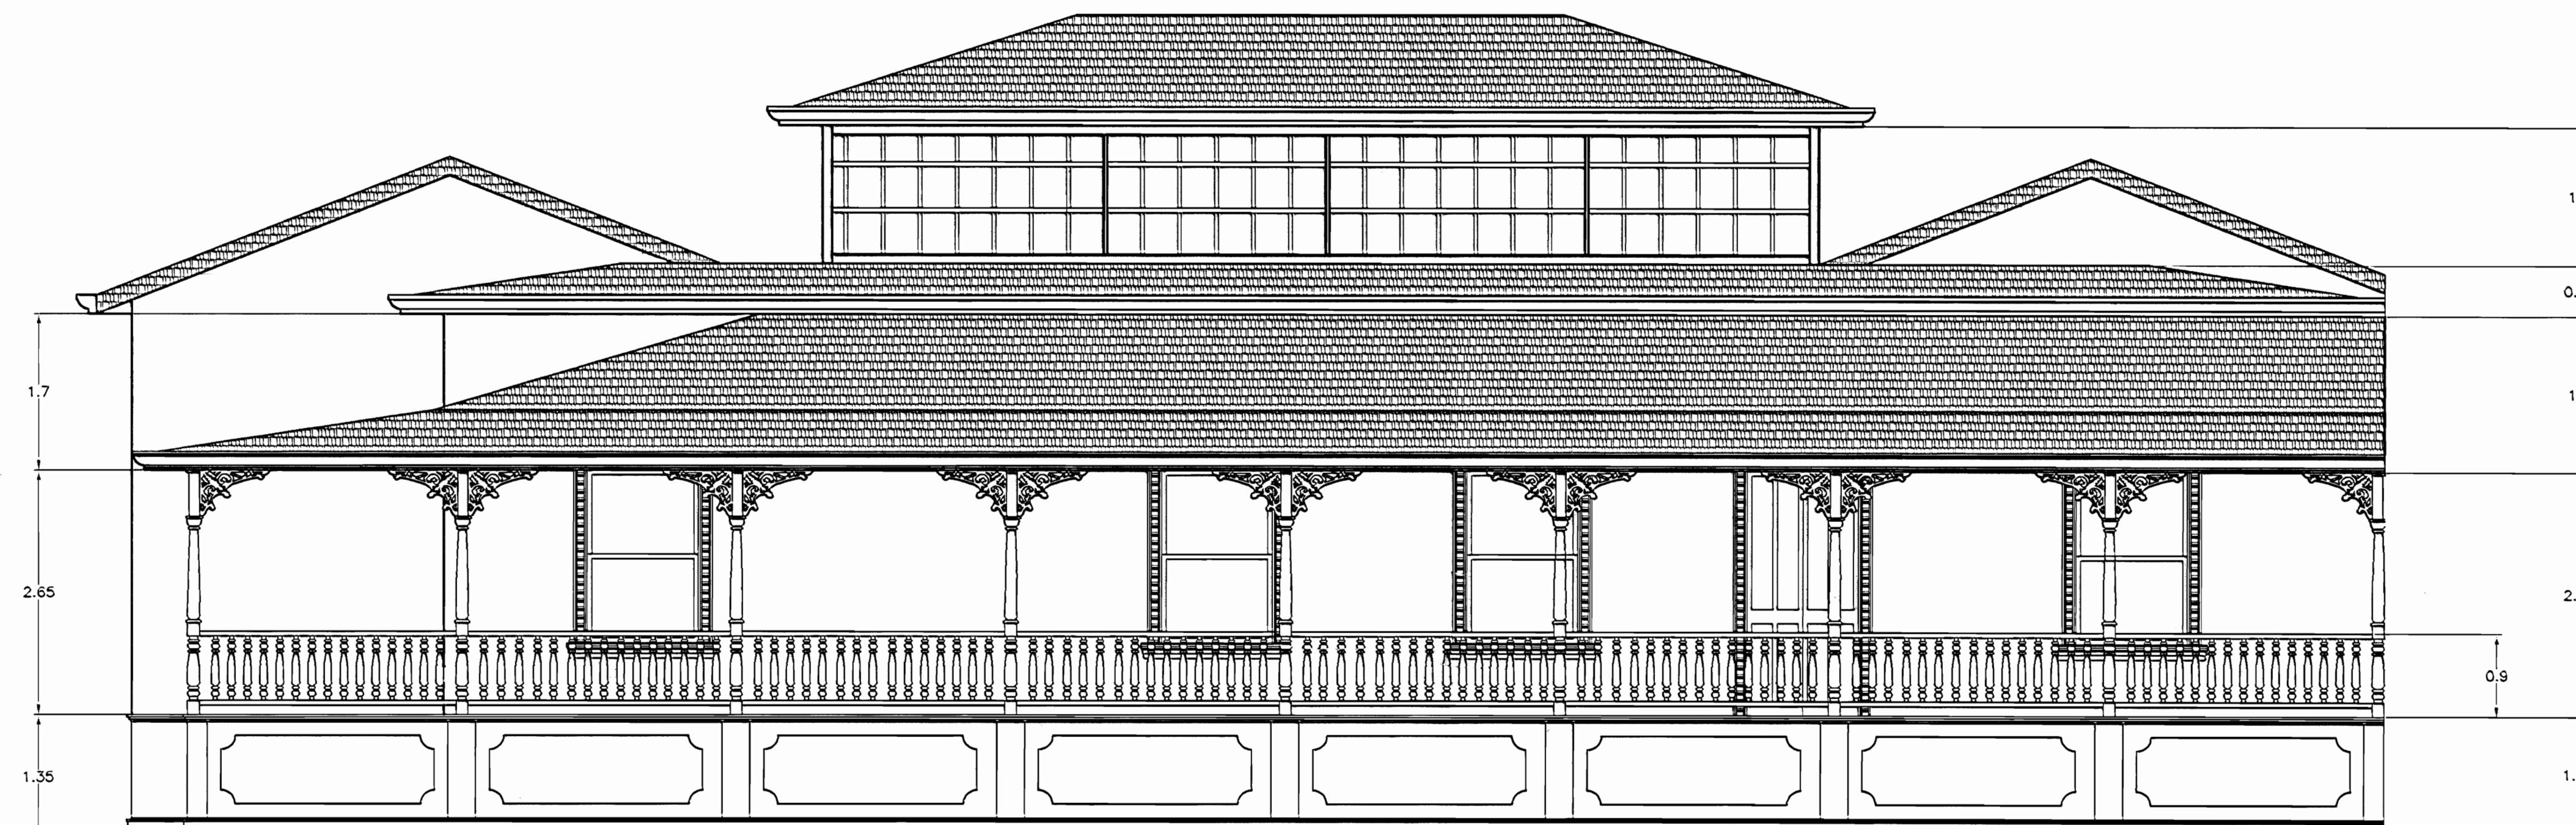


FACHADA OESTE
ESTADO ACTUAL

ESC. 1 : 50

FACHADA SUR
ESTADO ACTUAL

ESC. 1 : 50

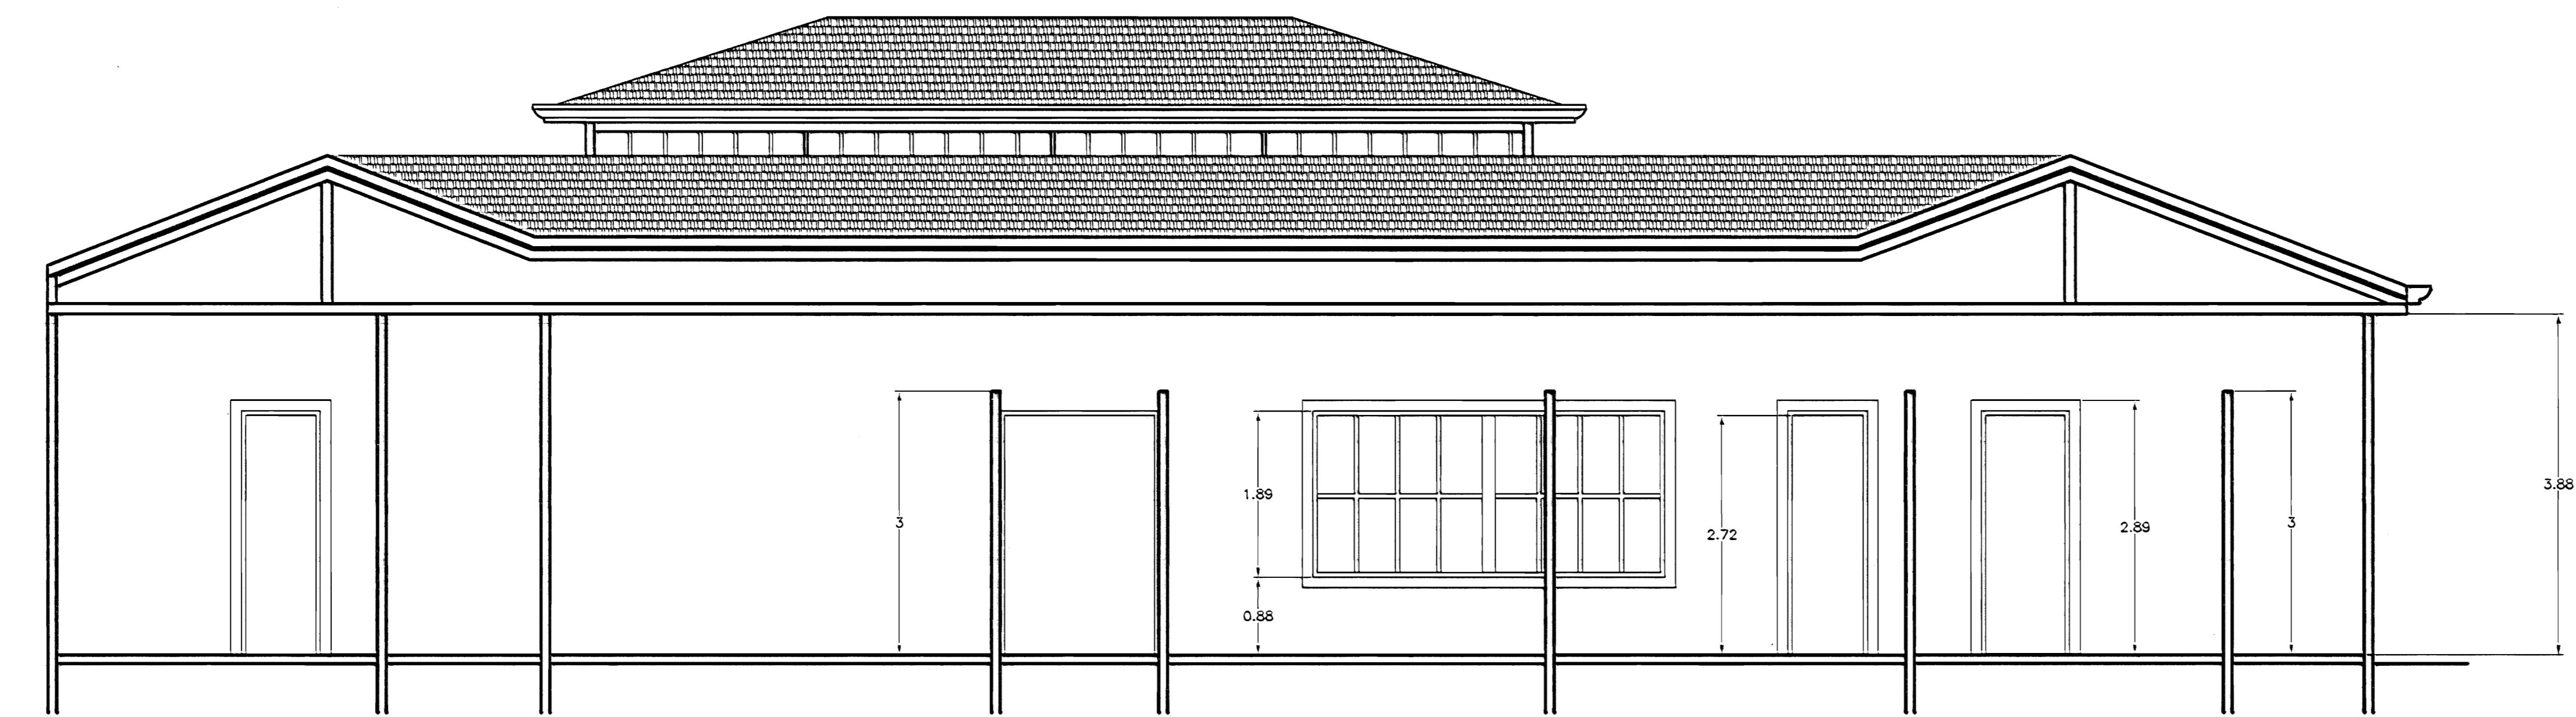
aprobación comisión revisión
de permisos de construcciónproyecto : RESTAURACIÓN
CASA DE LA CULTURA, EXISTENTE
EXISTENTEpropietario : MINISTERIO DE CULTURA
JUVENTUD Y DEPORTESprovincia : cantón : distrito :
HEREDIA CENTRAL CENTRALarquitecto:
nombre : MIGUEL HERRERA GALLEGOS

dibujo : VICTOR HUGO ZONIGA AGUILAR

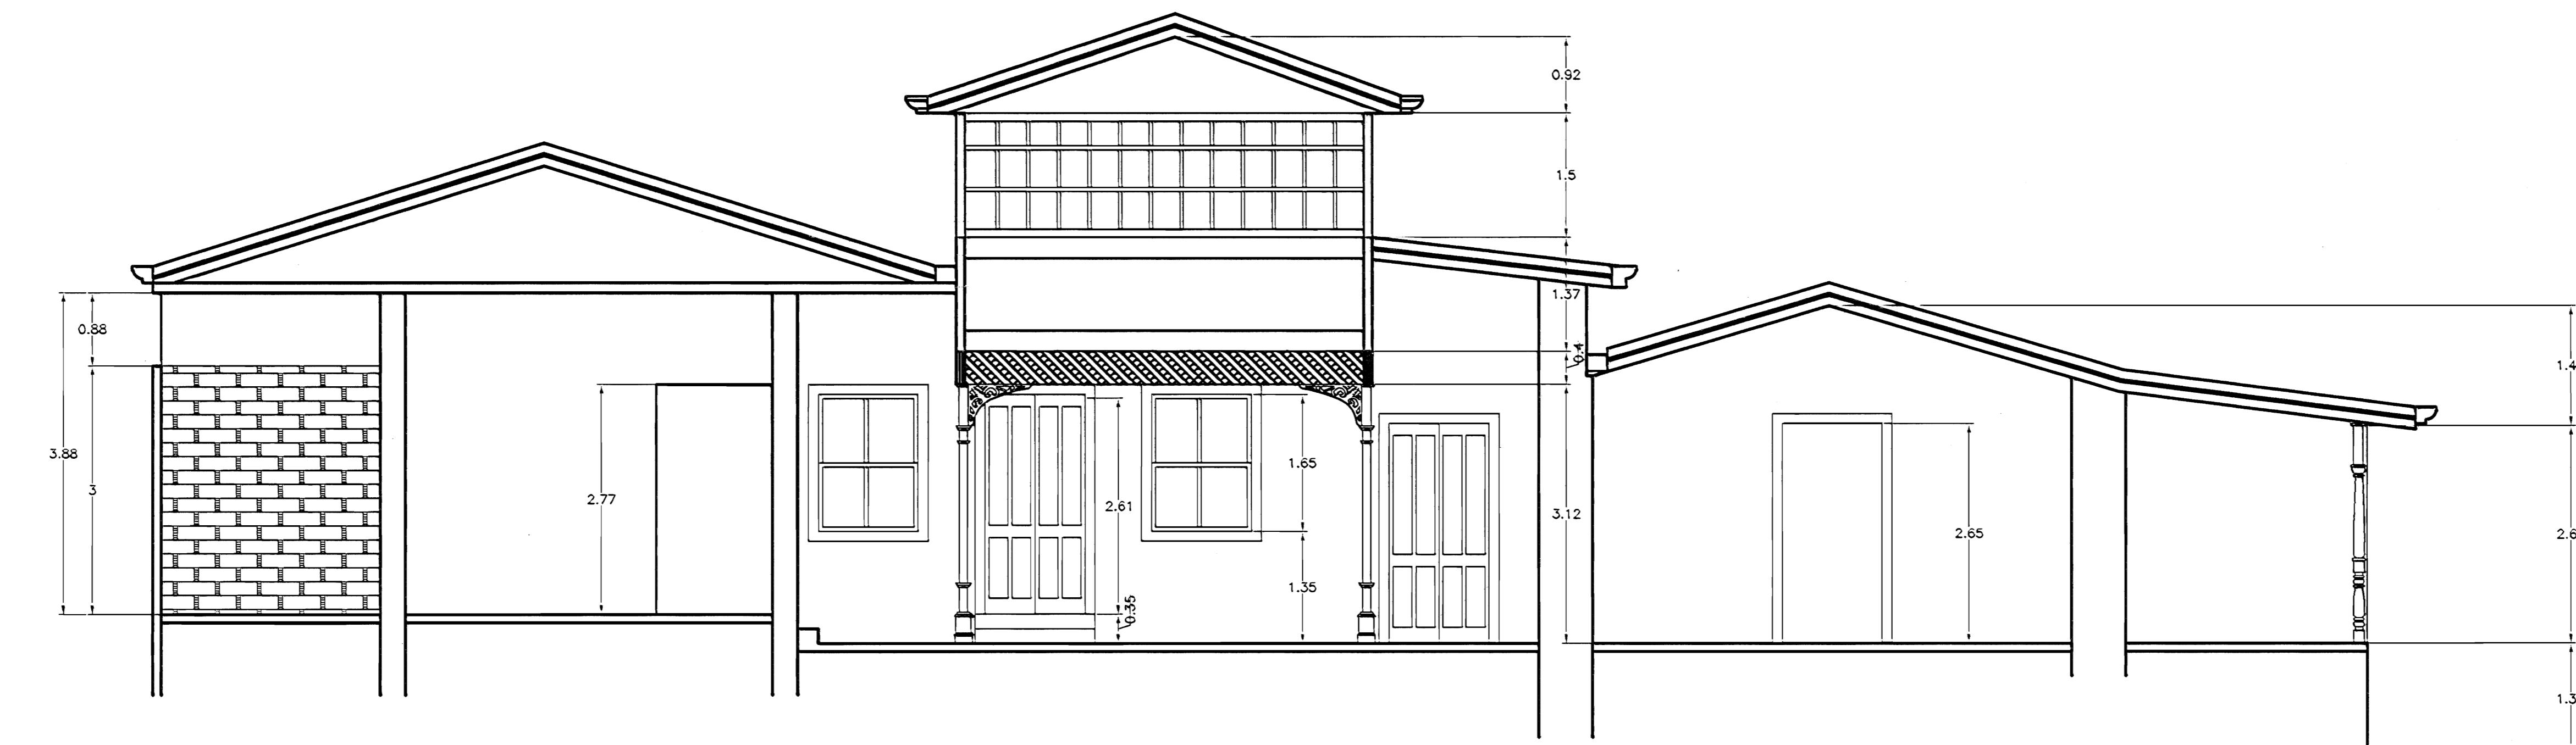
profesional responsable :
nombre : MIGUEL HERRERA GALLEGOS

firma : nreg. A-3658

profesional responsable :
dirección técnica :
nombre :
firma : nreg. _____información registro público :
propietario :
nº de catastro :
sitio :
contenido :
ELEVACIONESescala : fecha : lámina :
1:50 ABRIL 2000 2 / 7

CORTE A-A
ESTADO ACTUAL

ESC. 1 : 50

CORTE B-B
ESTADO ACTUAL

ESC. 1 : 50

aprobación comisión revisora
de permisos de construcciónproyecto : RESTAURACIÓN
CASA DE LA CULTURA, EXISTENTE
EXISTENTEpropietario : MINISTERIO DE CULTURA
JUVENTUD Y DEPORTES

provincia : HEREDIA cantón : CENTRAL distrito : CENTRAL



arquitecto:

nombre : MIGUEL HERRERA GALLEGOS

dibujo : VICTOR HUGO ZONIGA AGUILAR

profesional responsable :

nombre : MIGUEL HERRERA GALLEGOS

firma : n'reg. A-3688

profesional responsable :

dirección técnica :

nombre :

firma : n'reg.

información registro público :

propietario :

n° de catastro :

sitio :

contenido :

CORTES

escala : fecha : lámina :

1:50 ABRIL, 2000 3 / 7