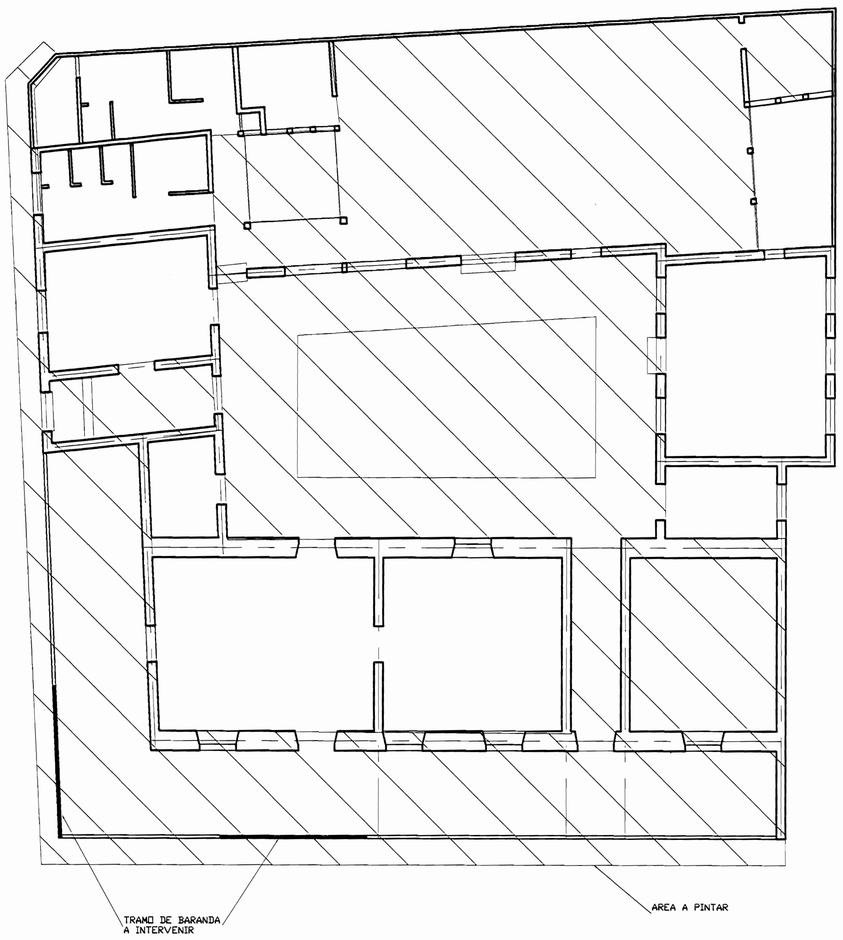

PLANTA ARQUITECTONICA

ESCALA 1:100

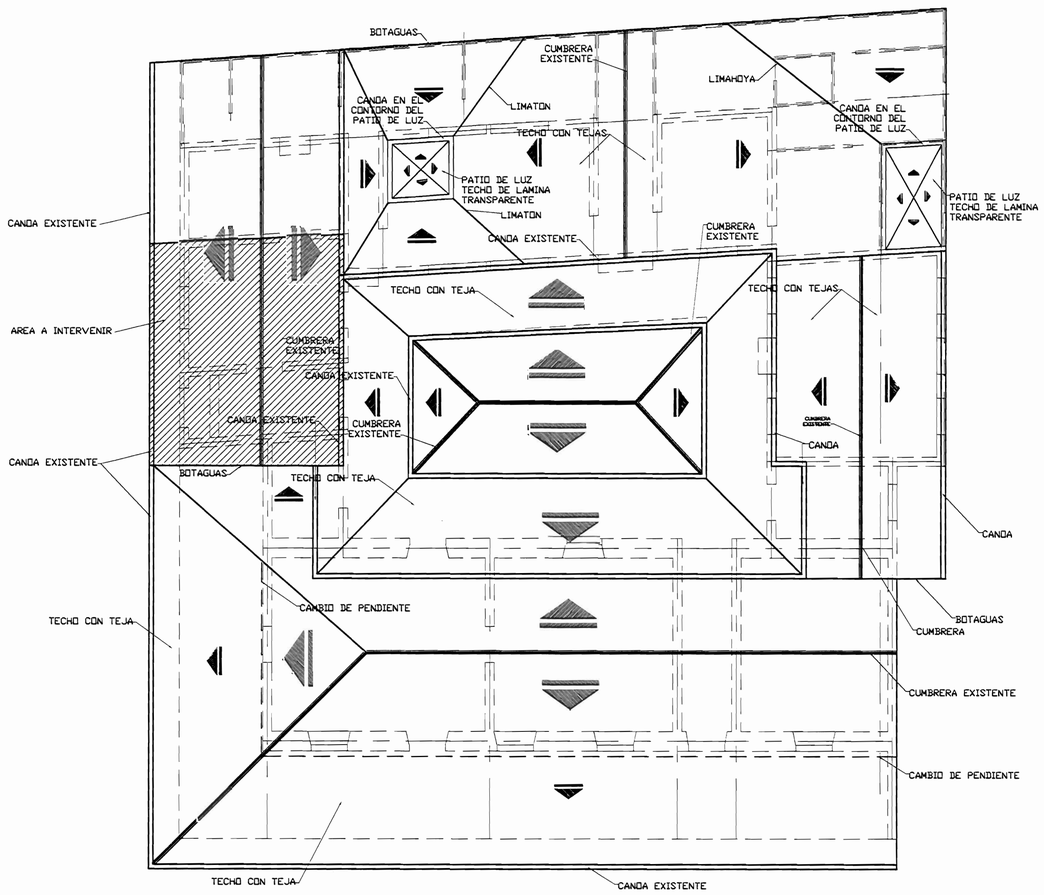

PLANTA DE TECHOS

ESCALA 1:100

AREA A PINTAR

AREA DE TECHO A INTERVENIR

BARANDA A REPARAR

De permiso

aprobación comisión revisora
de permisos de construcción

MCJD
MINISTERIO DE CULTURA
JUVENTUD Y DEPORTES

proyecto :

CASA DE LA CULTURA HEREDIA
RESTAURACION

propietario :

MINISTERIO DE CULTURA

provincia	cantón	distrito
HEREDIA	HEREDIA	CENTRAL

CENTRO DE INVESTIGACIÓN
Y CONSERVACIÓN DEL
PATRIMONIO CULTURAL

arquitecto: Arq. EDUARDO CAMACHO

ingeniero:

dibujo: A.J.R.S.

profesional responsable :
nombre : Arq. EDUARDO CAMACHO
firma : n:reg. A-4615

profesional responsable :
nombre :
firma : n:reg. IC -

profesional responsable :
dirección técnica :
nombre :
firma : n'reg.

información registro público :
propietario :
n' de catastro :
sitas :

contenido :

INDICADO

escala :	fecha :	lamina :
INDICADA	ABRIL 2005	1/1