




PLANTA DE DISTRIBUCION ESCALA 1:50

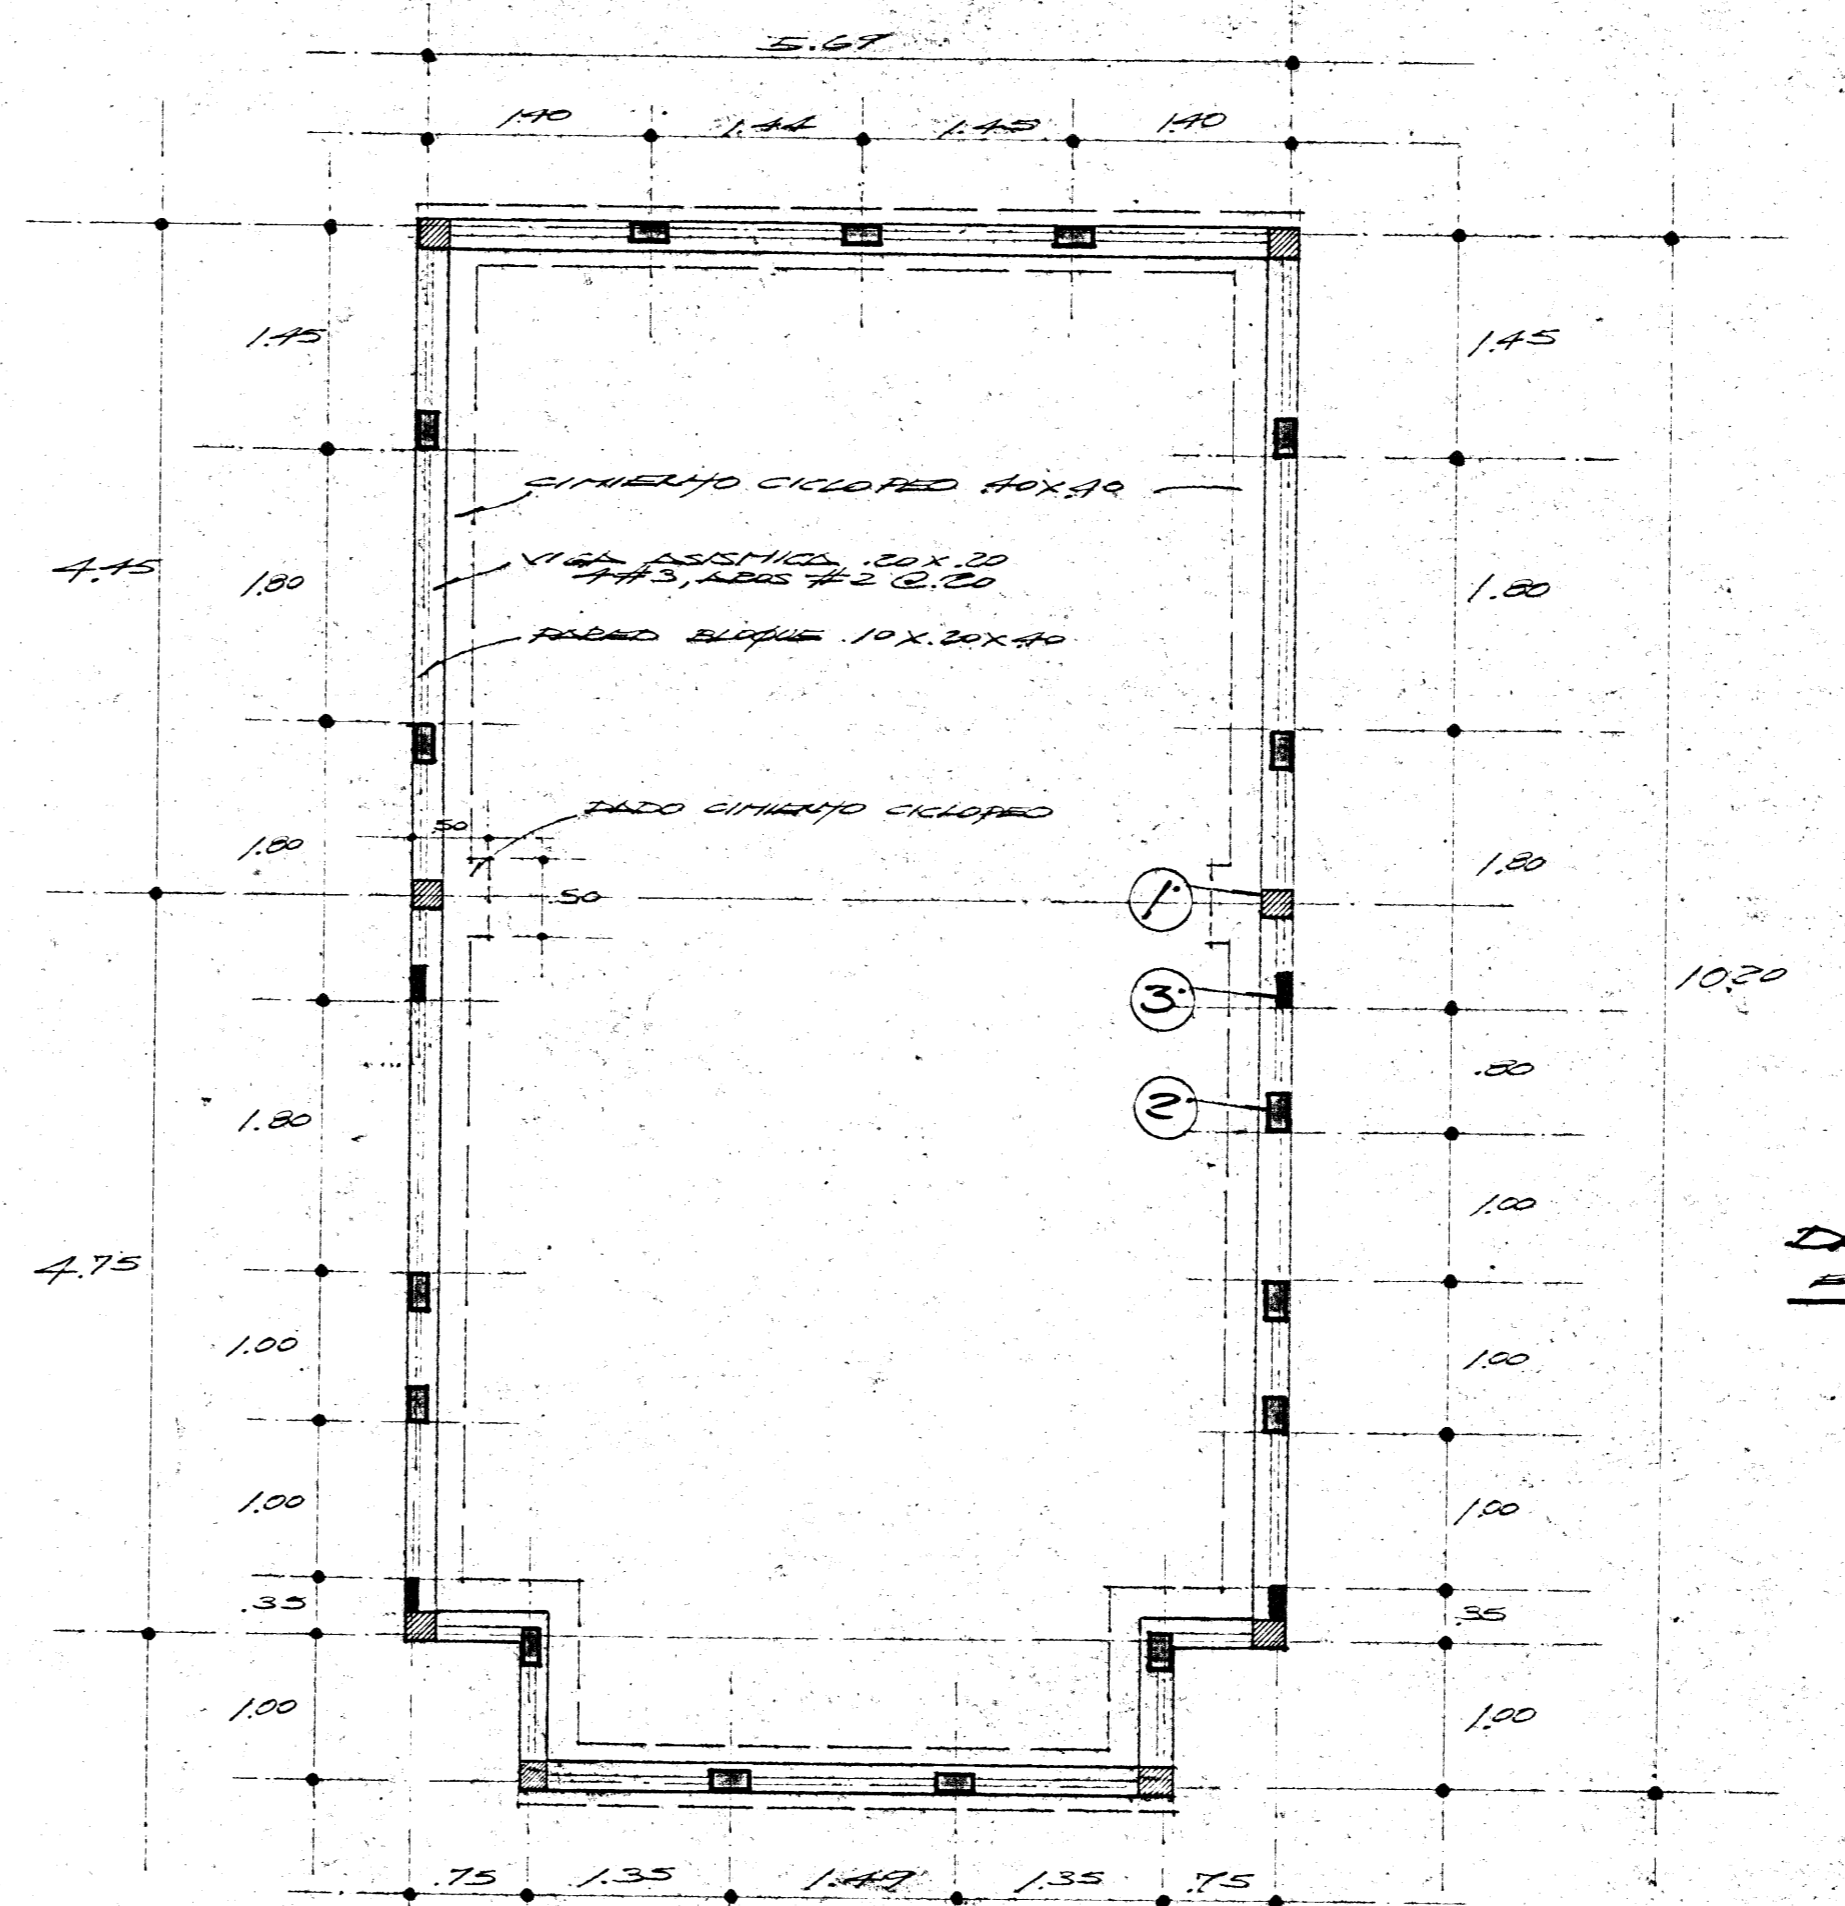


PLANTA DE CIMENTOS ESCALA 1:50

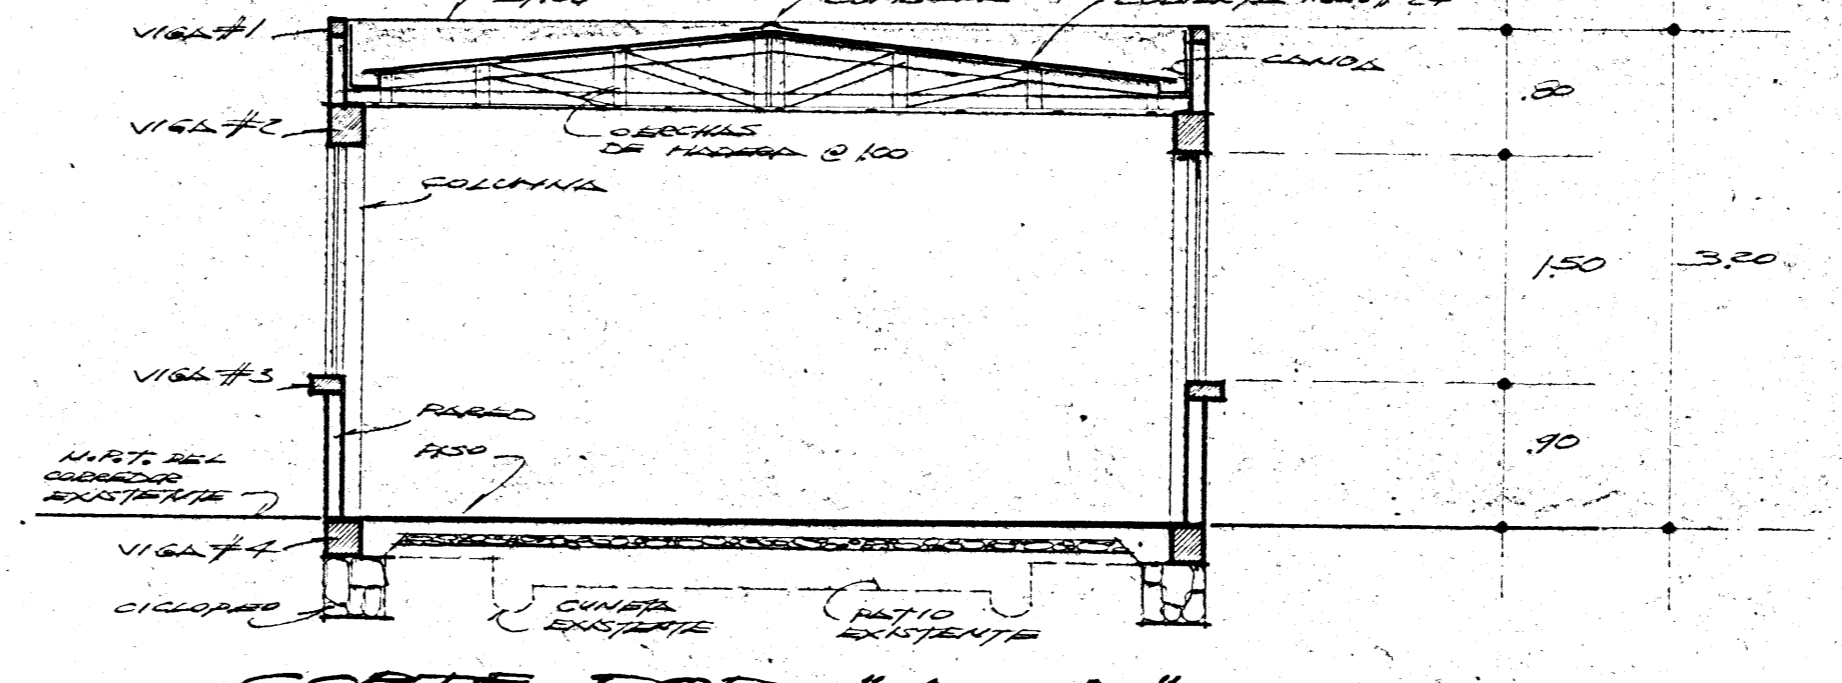


COETE FOR "A-A" ESCALA 1:50

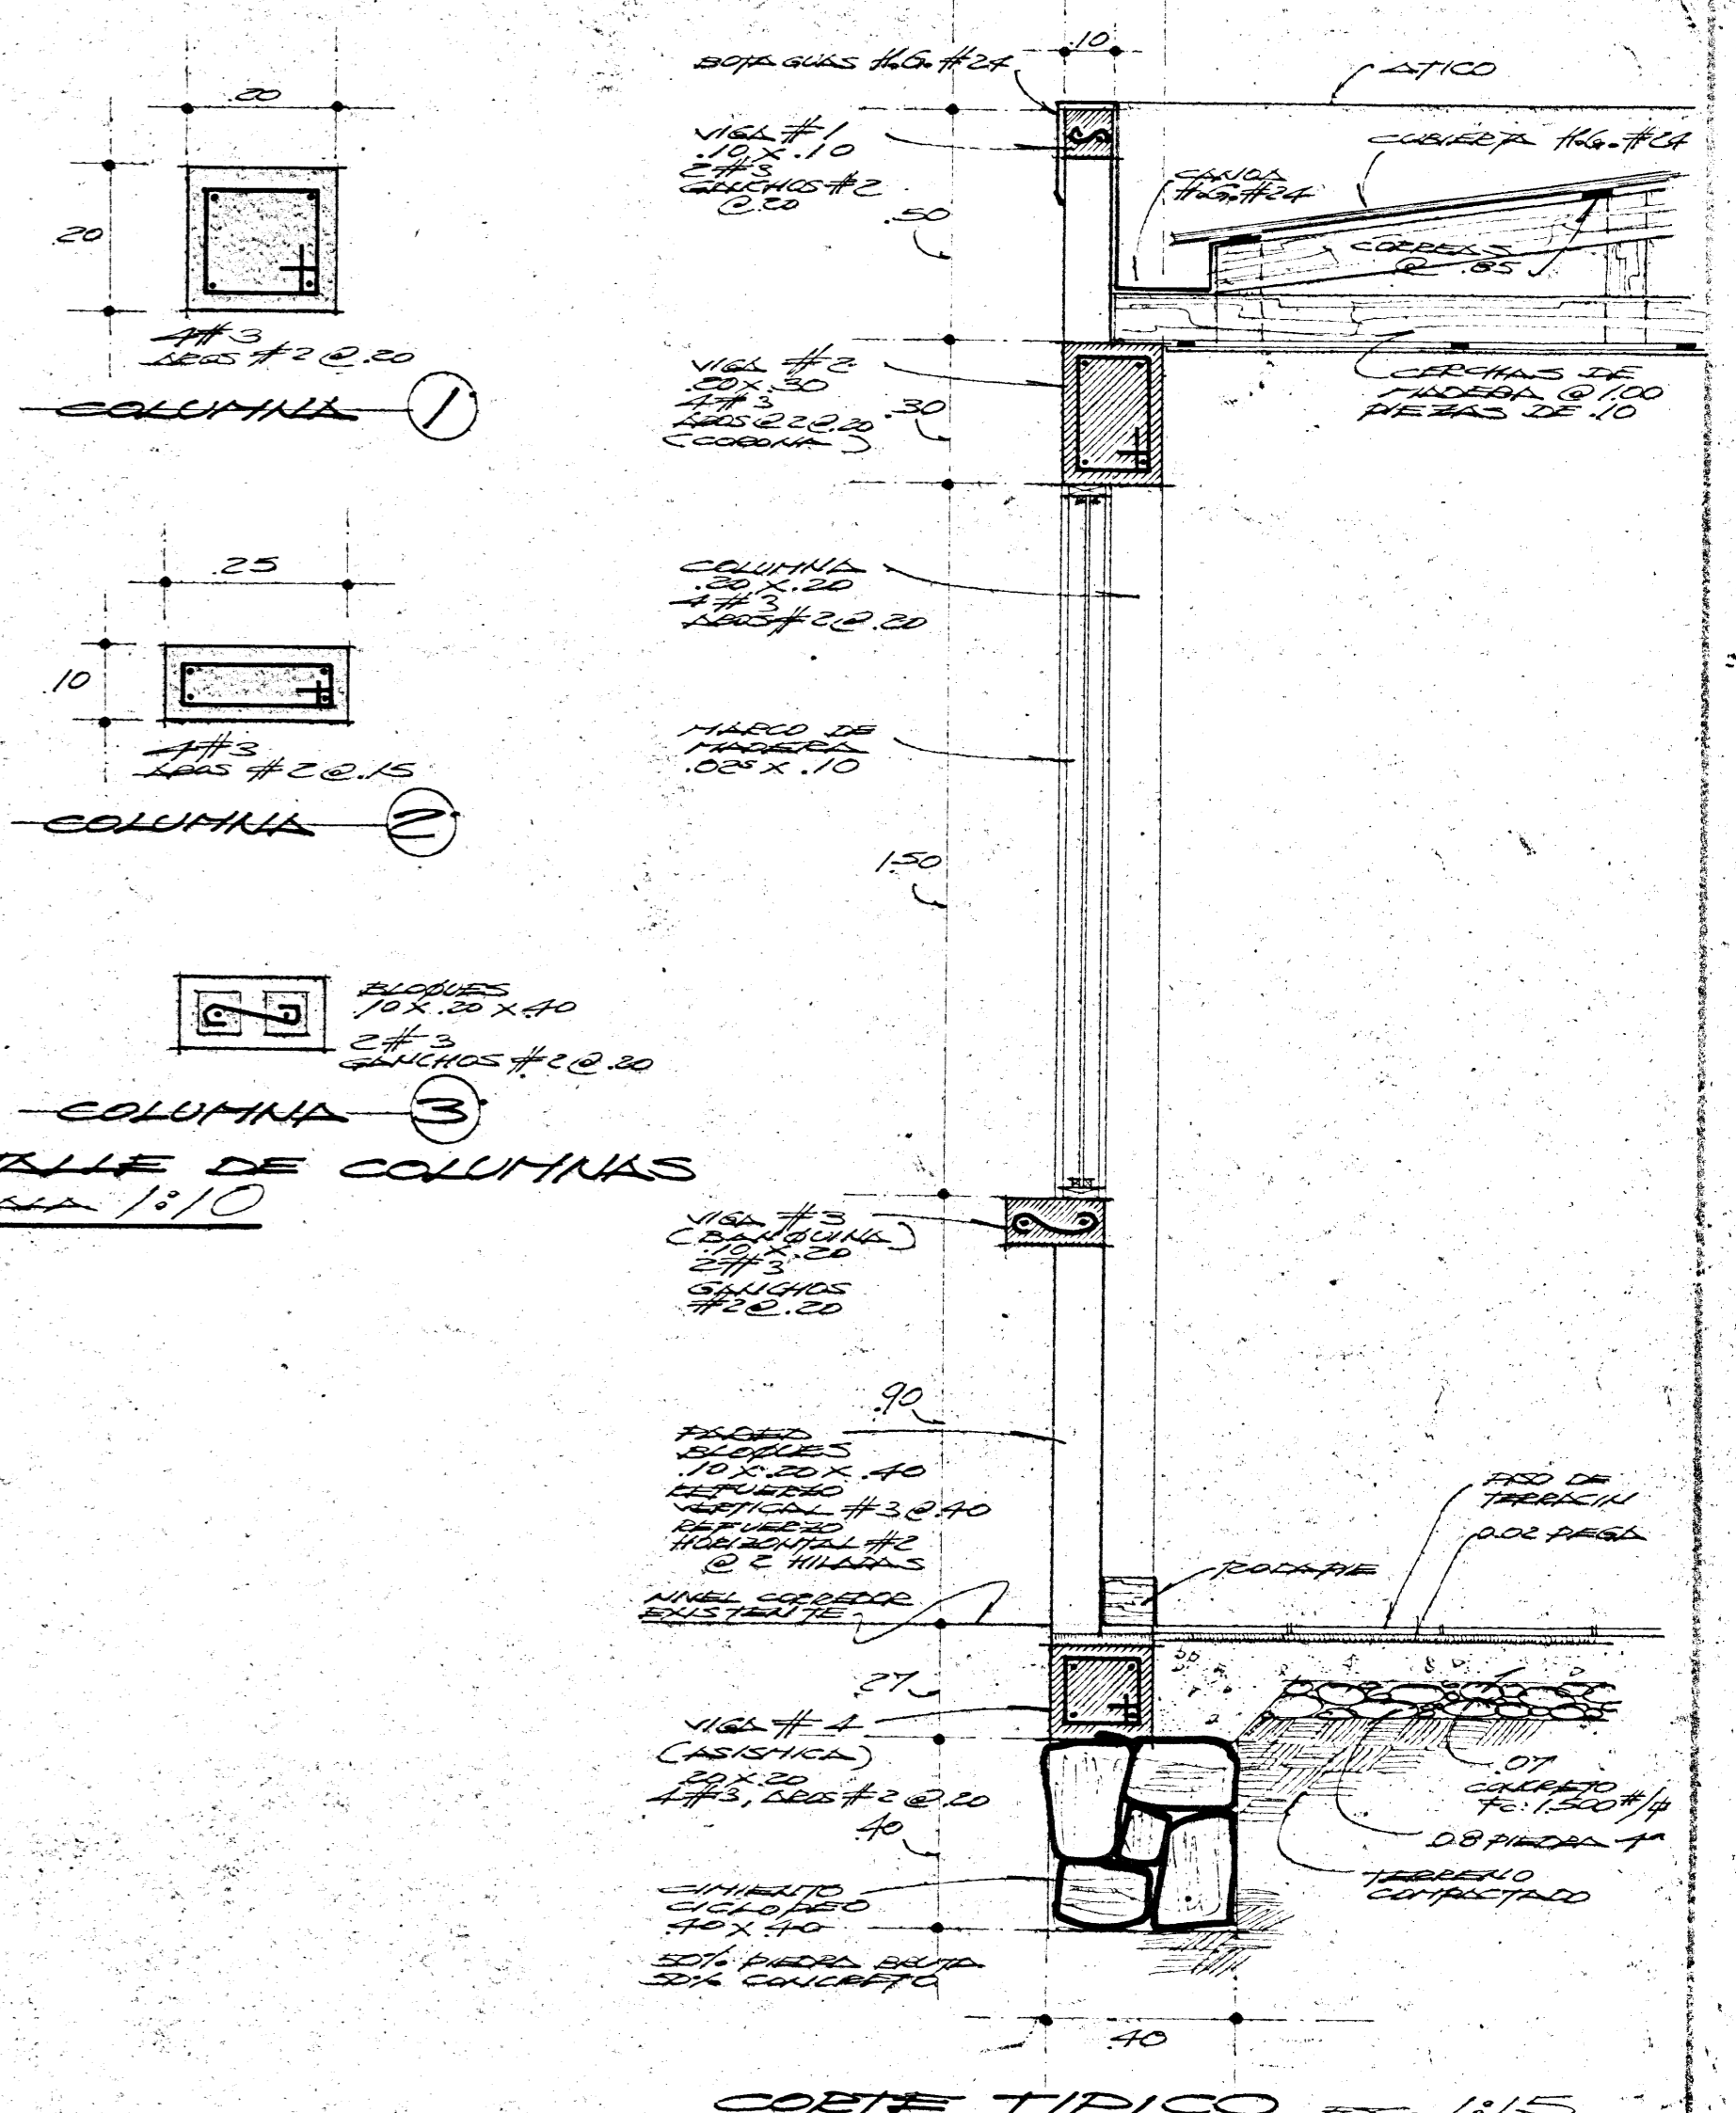


COETE TIPICO ESCALA 1:15

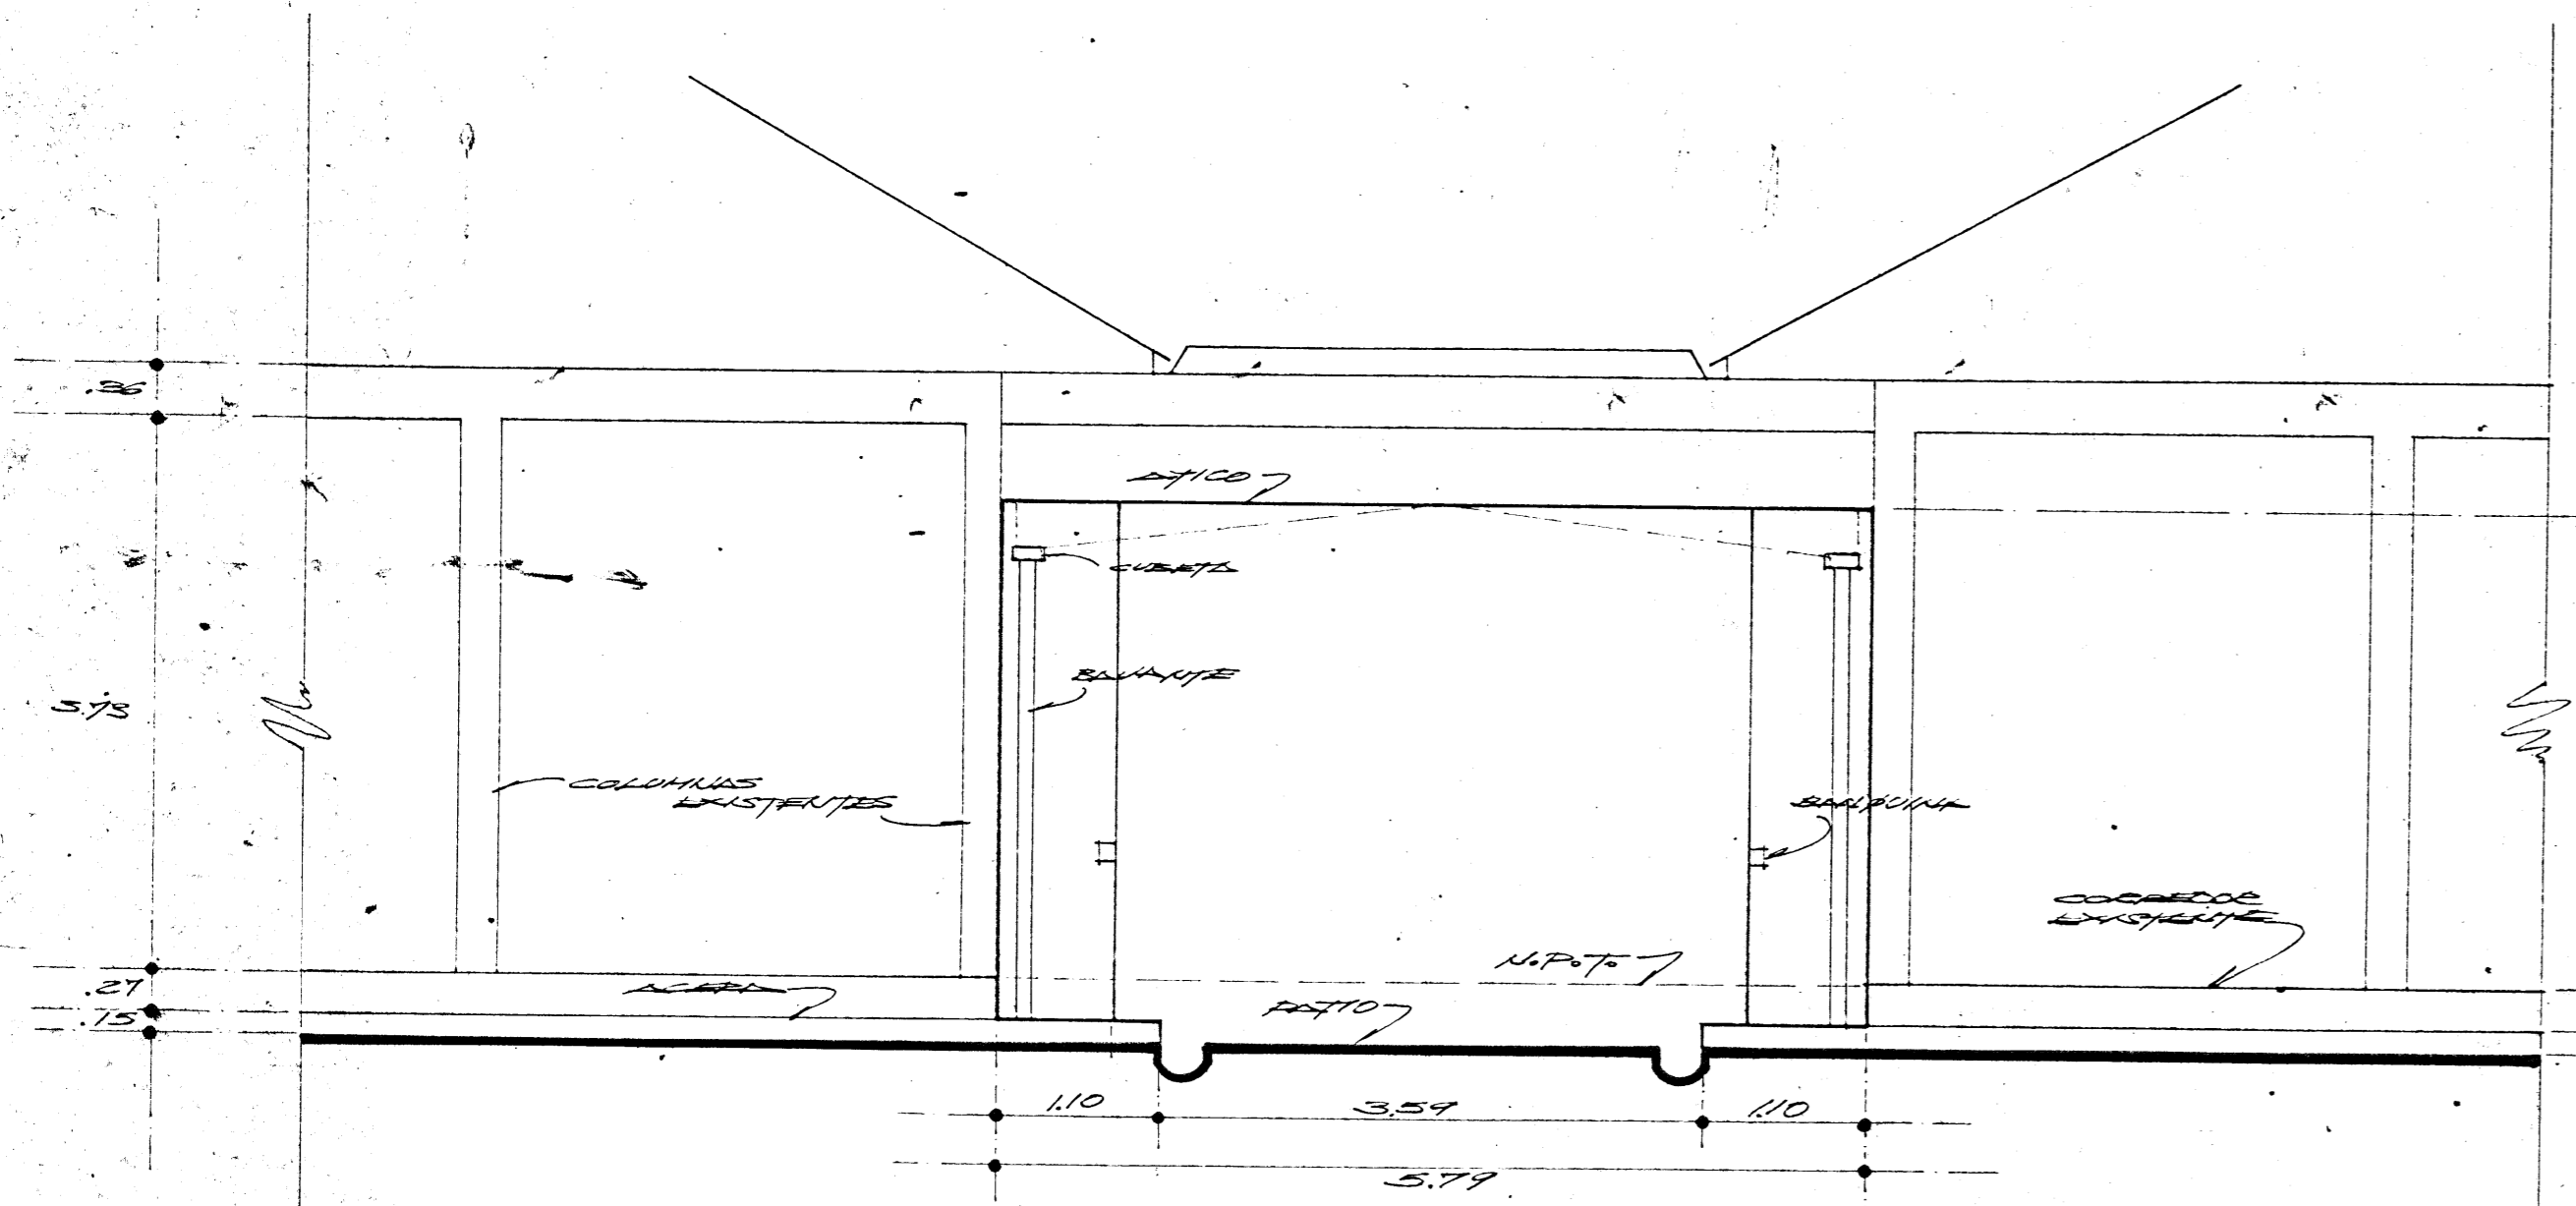

ELEVACION OESTE ESCALA 1:50

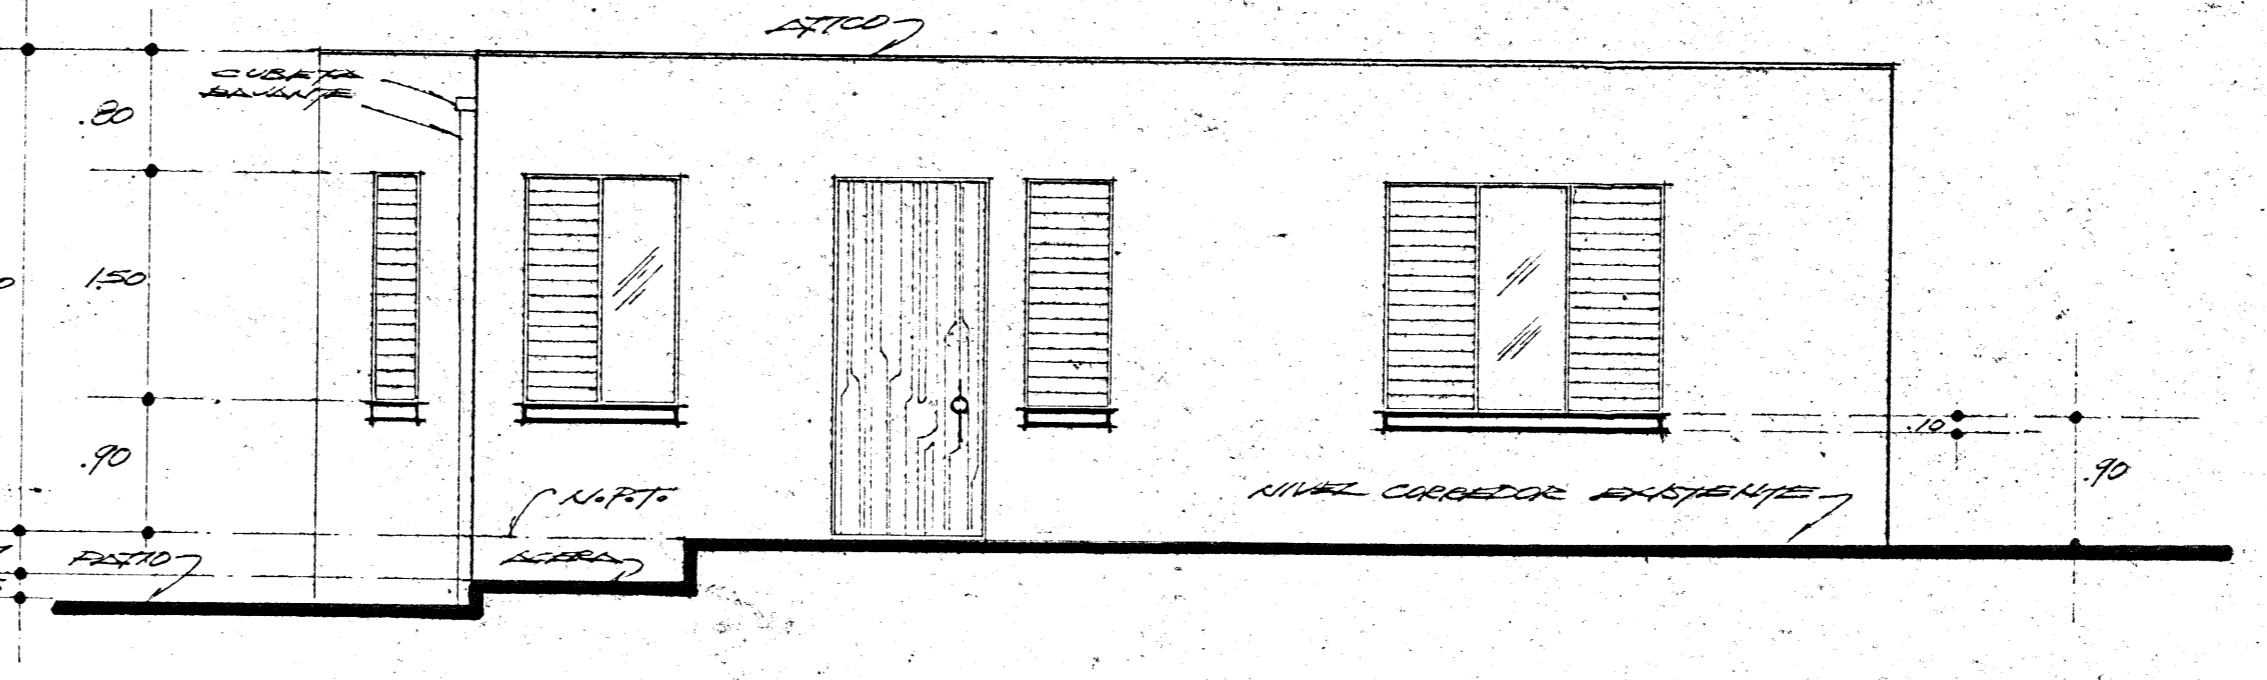

ELEVACION NORTE ESCALA 1:50

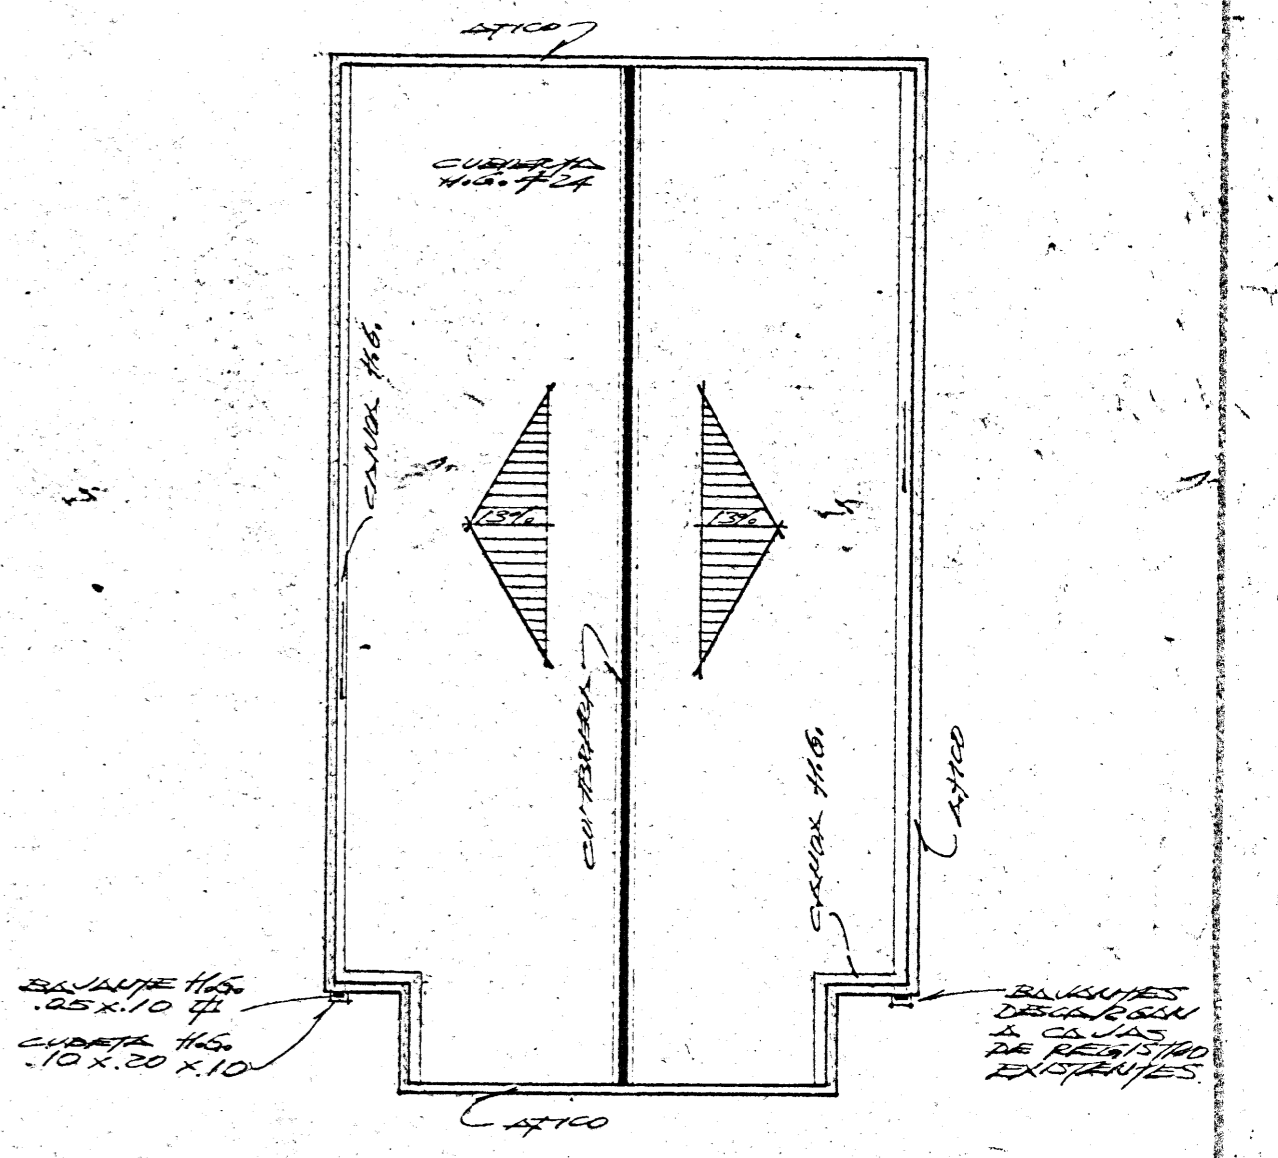

PLANTA DE TECHOS Y AGUAS PLUVIALES ESCALA 1:15

| | | | | | | |
|--|---|----------------------------------|-------------------------------------|------------------------------------|--|---------------------------------------|
| | GOBIERNO DE COSTA RICA DIRECCION GENERAL DE EDIFICACIONES NACIONALES | ARQUITECTO: <i>AS. GORDON S.</i> | TOPOGRAFICO: | DIR. GRAL.: <i>DR. GONZALEZ P.</i> | ESCALA: <i>INDICADA</i> | ESCUELA: <i>ESUELA</i> |
| | | ING. CIVIL: <i>E. GILLY P.</i> | REVISOR: | JEFE DEPTO.: <i>DR. CORBERO L.</i> | FECHA: <i>1977</i> | LIC. CLETO GONZALEZ VIQUEZ HEREDIA |
| | | ING. ELEC.: <i>DR. GIBARD O.</i> | DIBUJANTE: <i>TER. FERNANDEZ O.</i> | MINISTRO: <i>DR. JENKINS H.</i> | PLANTA DISTRIBUCION - TECHOS - CIMENTOS - DETALLES - COEYES Y ELEVACIONES. | <i>1/2</i> |