

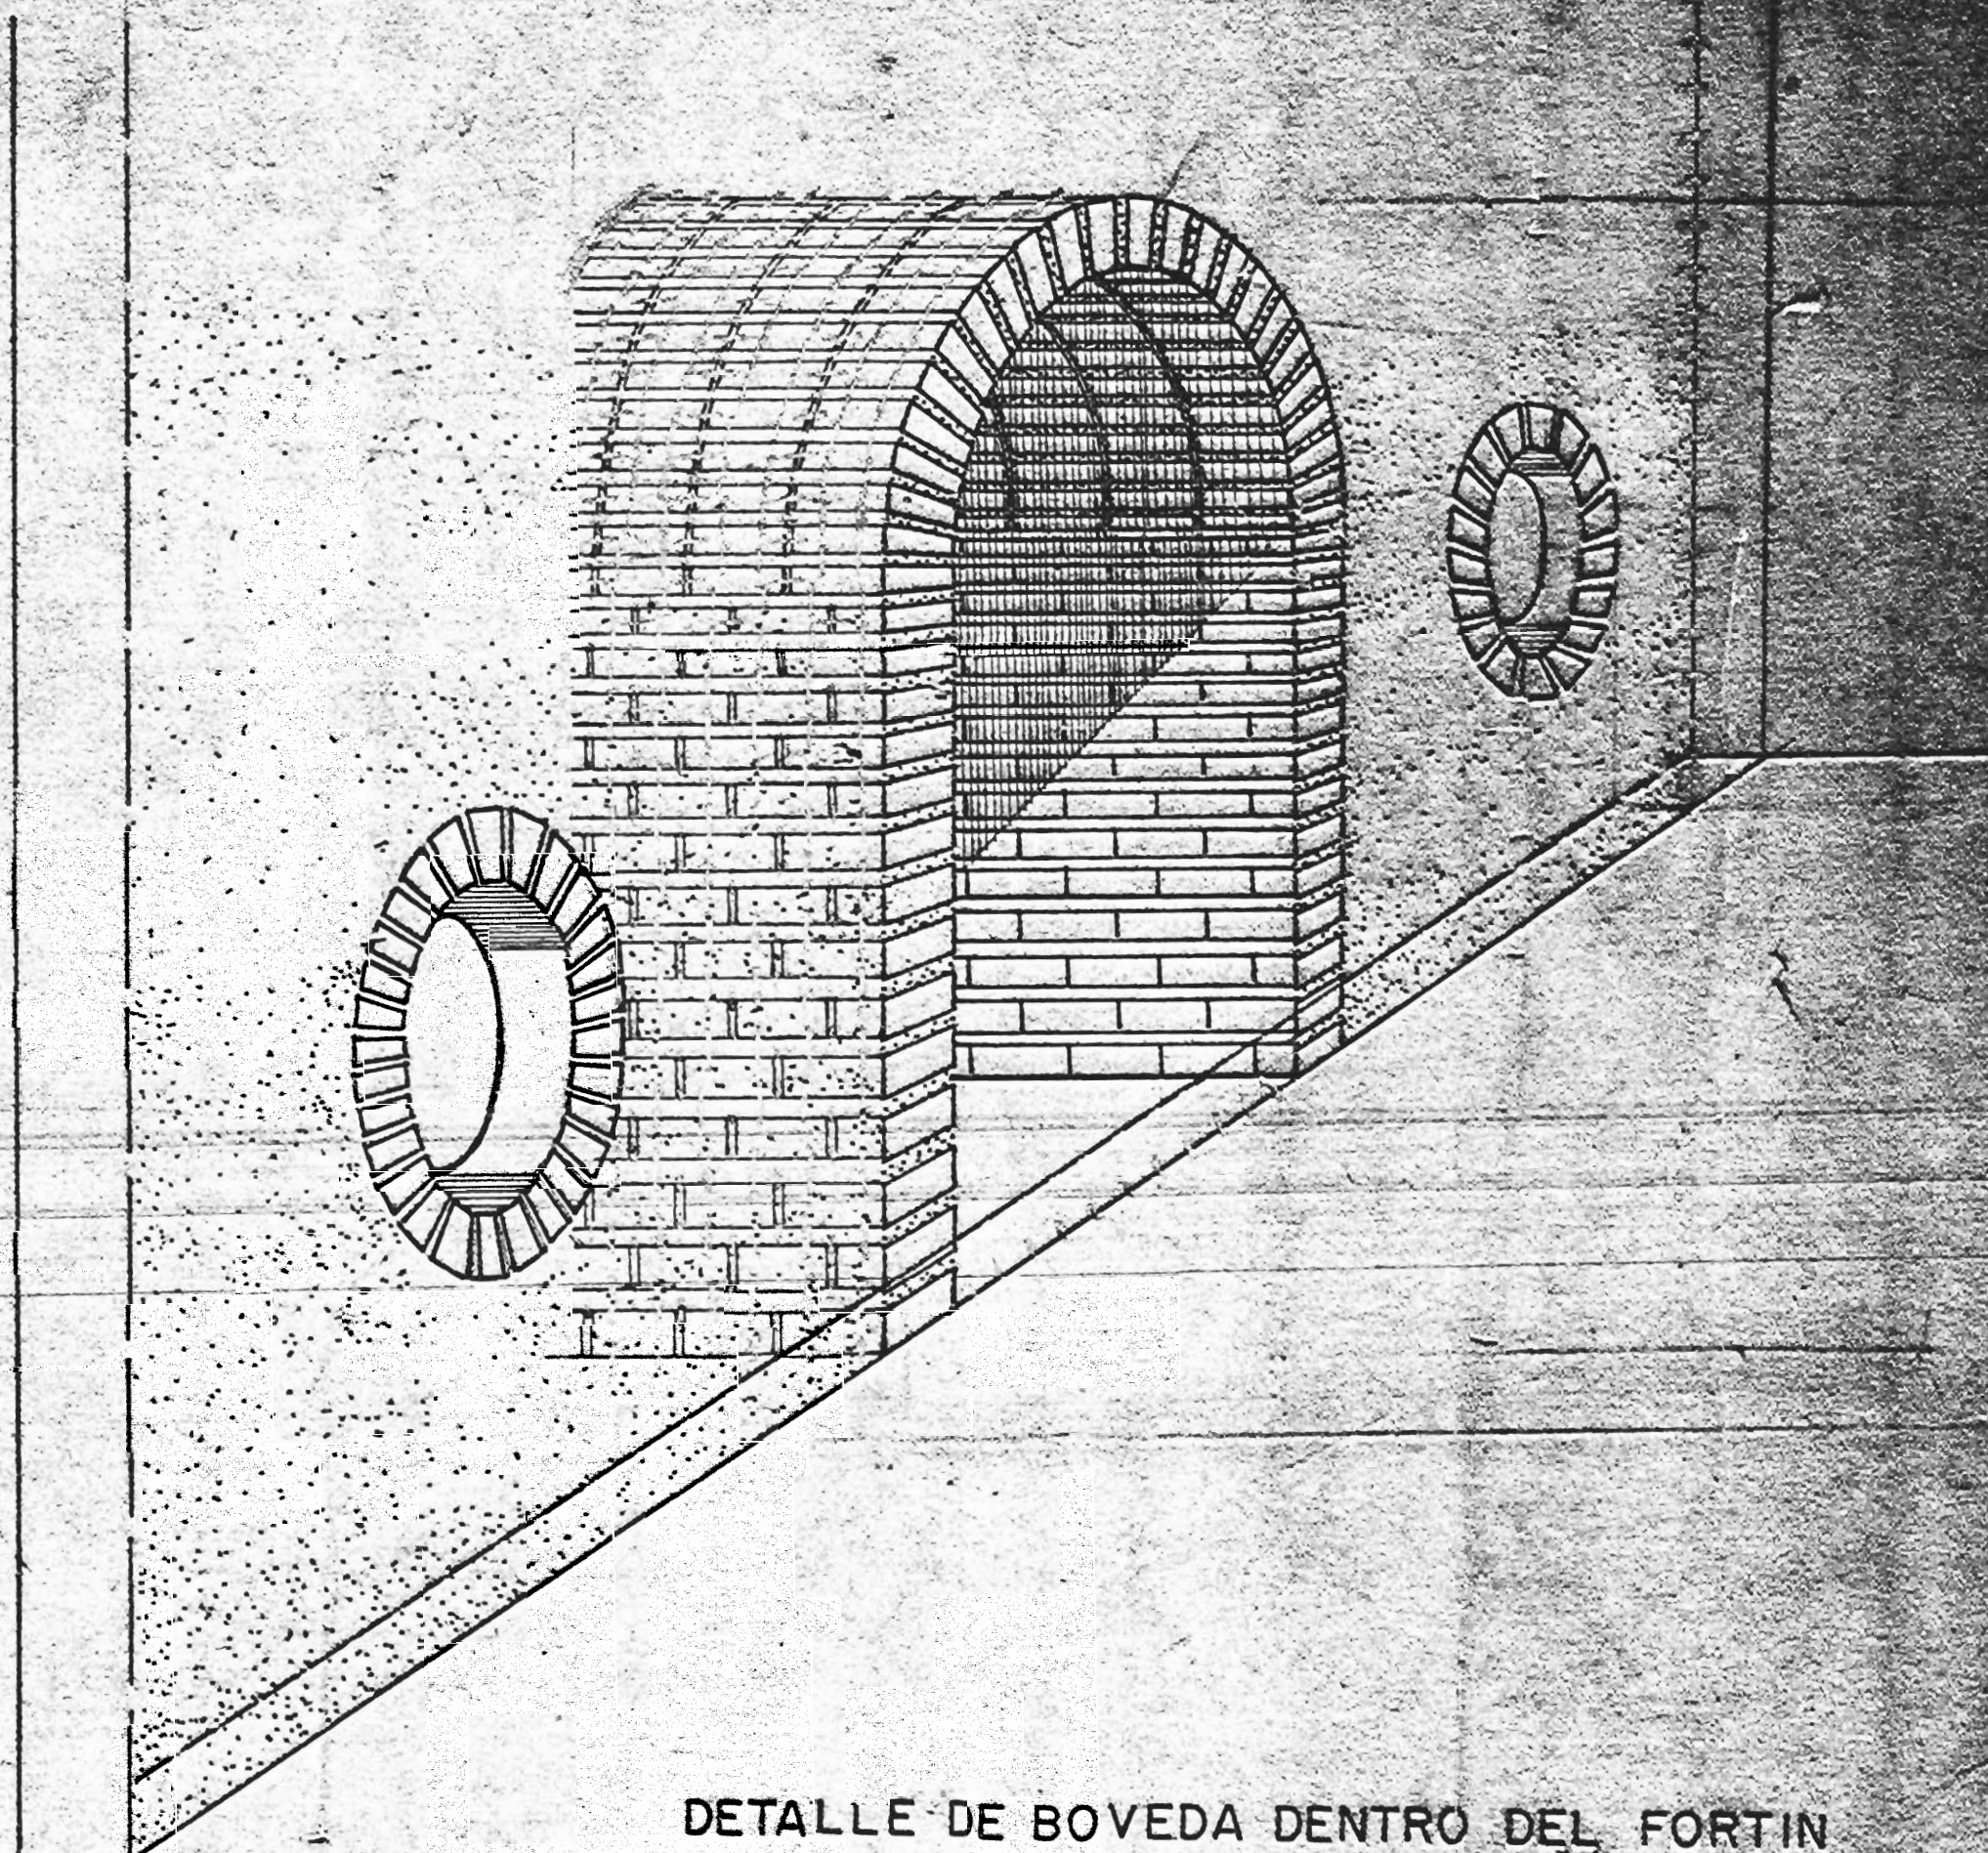



DETALLE DE CAÑA BRAVA EN CIELO RASO

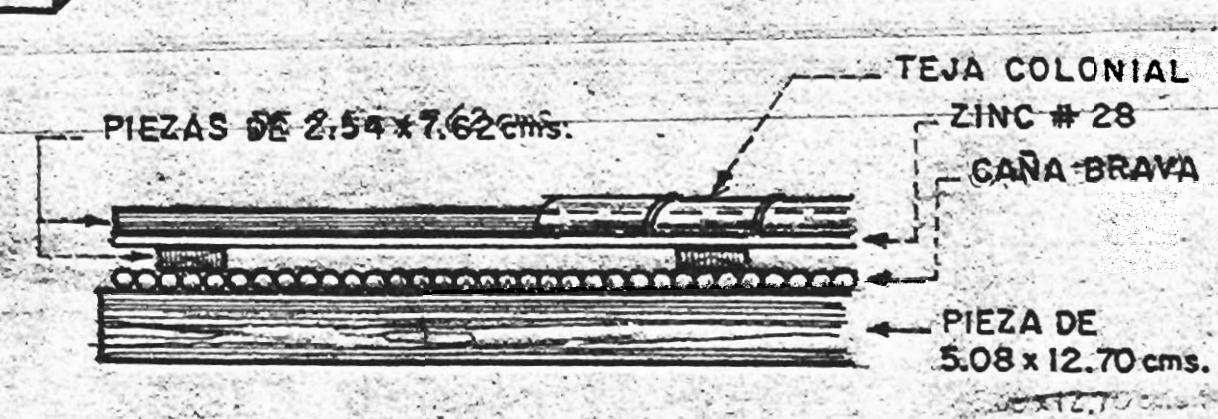

DETALLE DE BOVEDA DENTRO DEL FORTIN

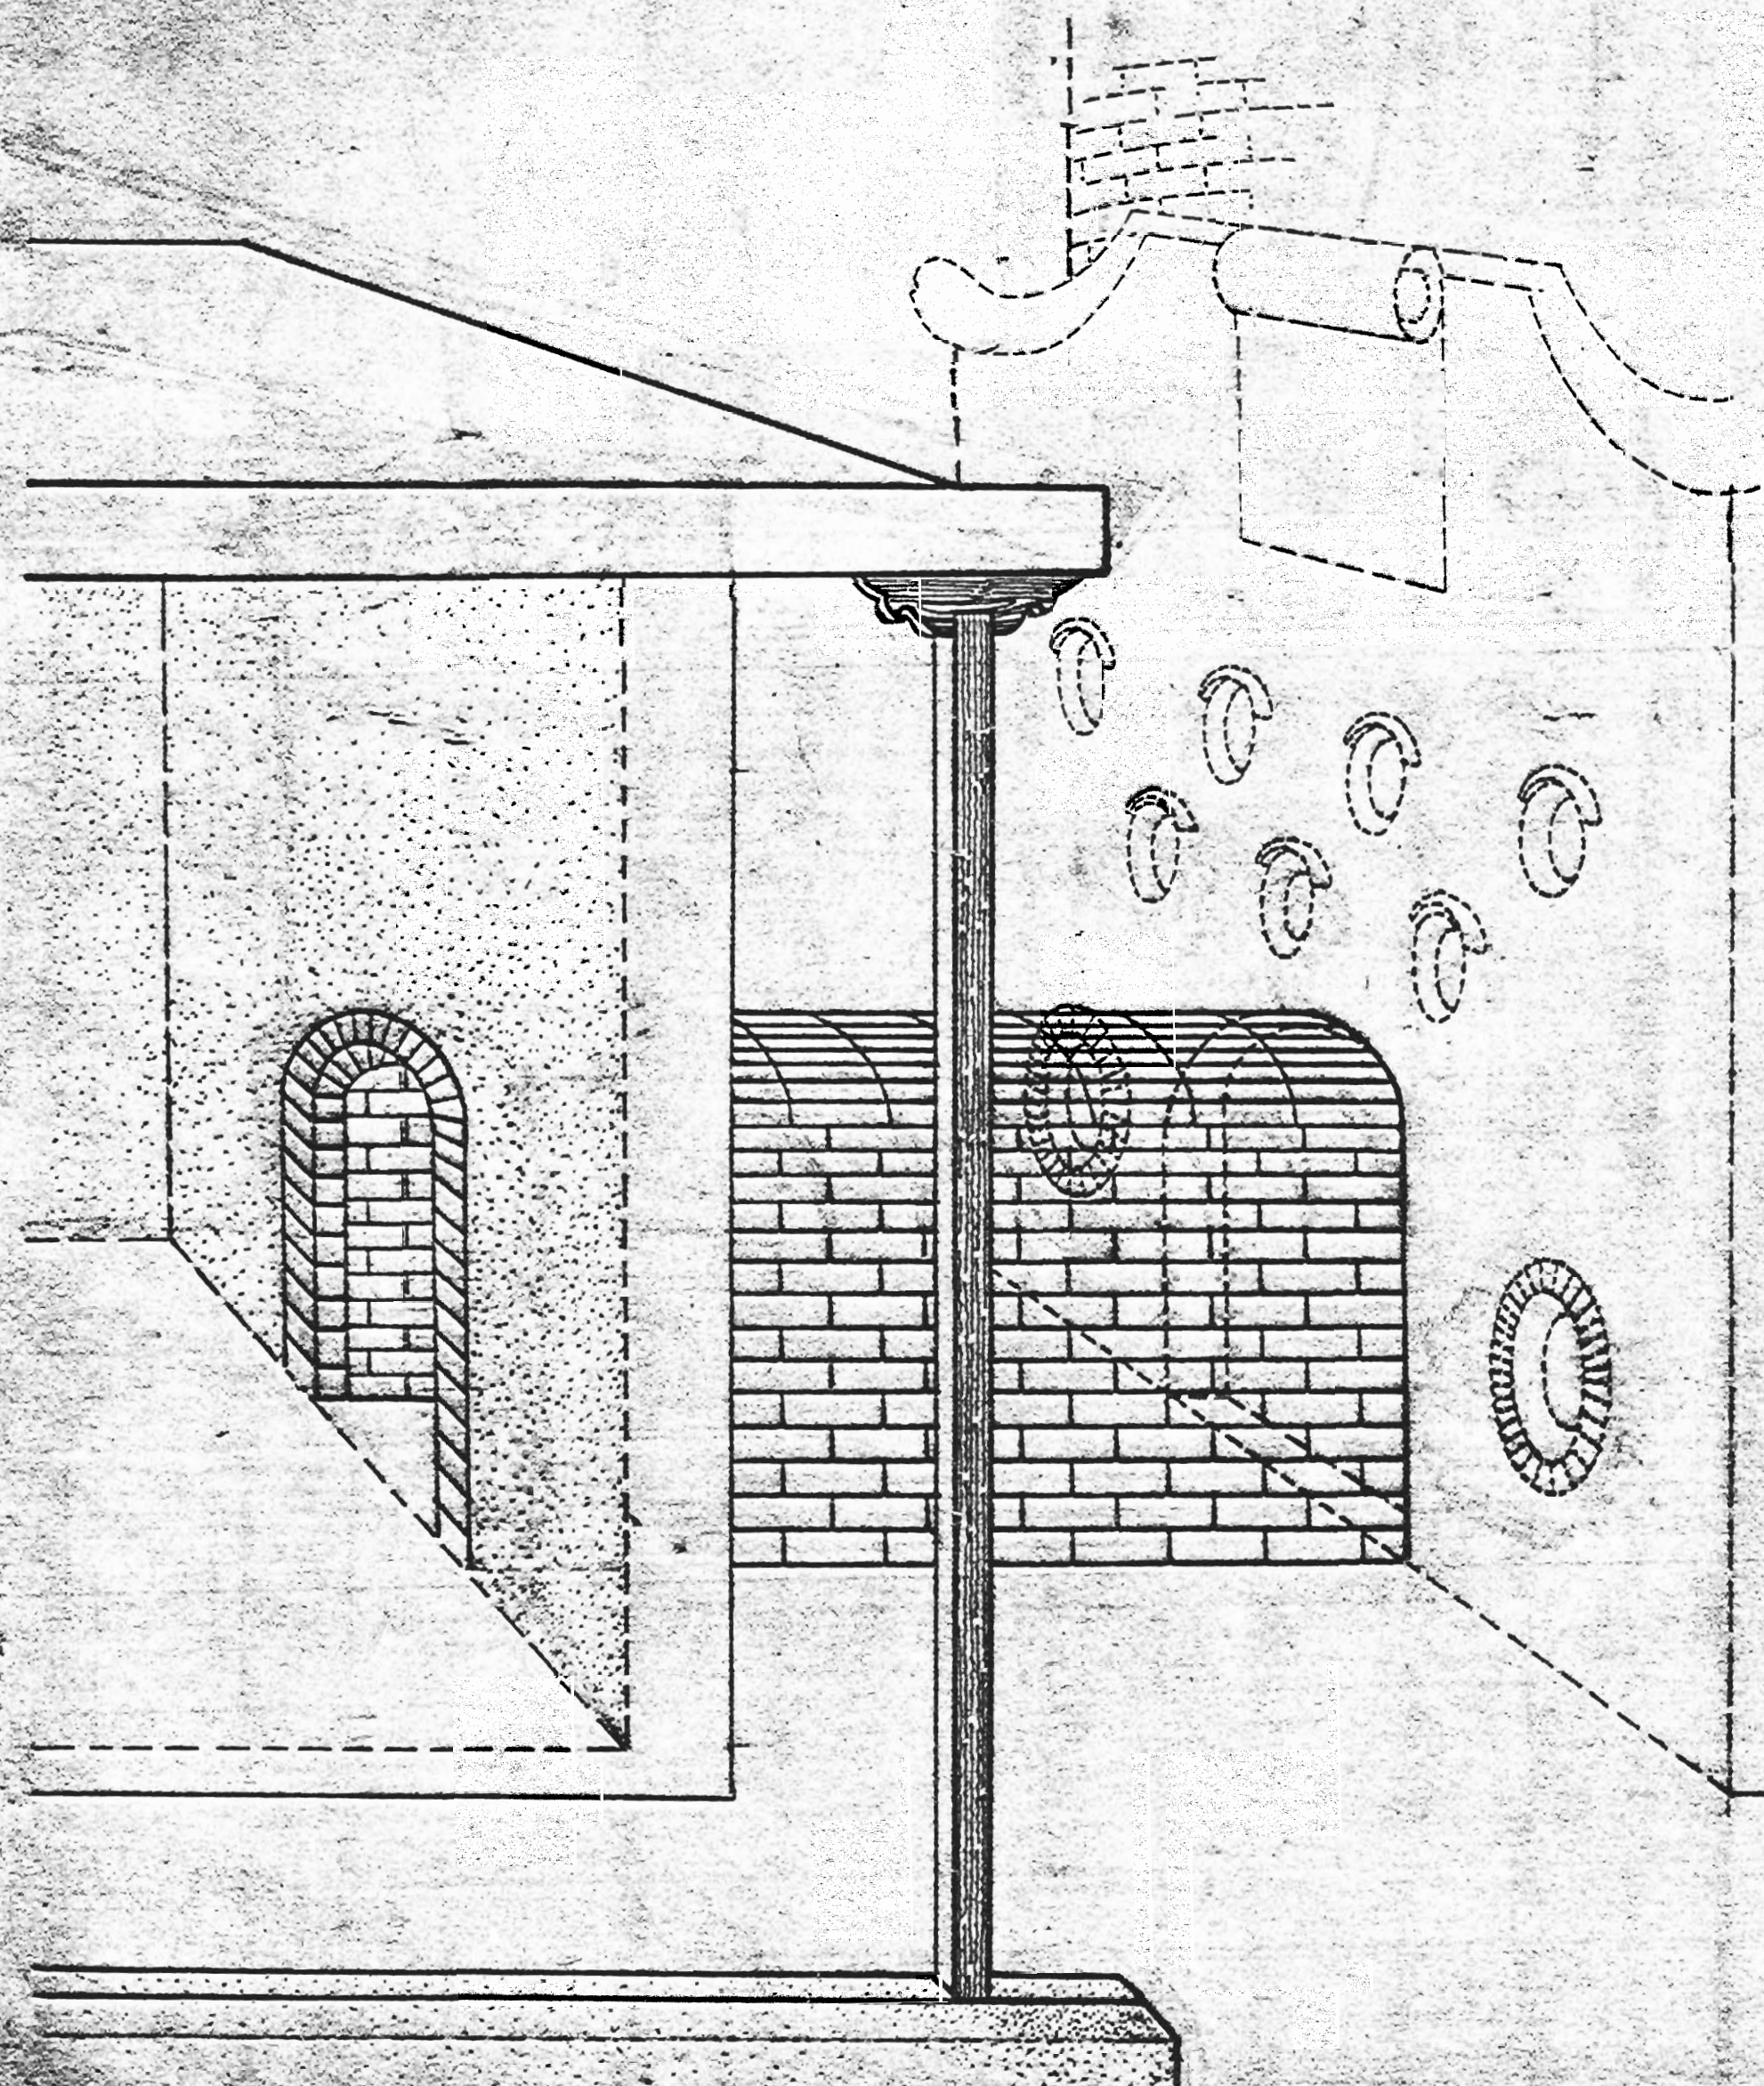

DETALLE DEL ANCLAJE DE LA BOVEDA

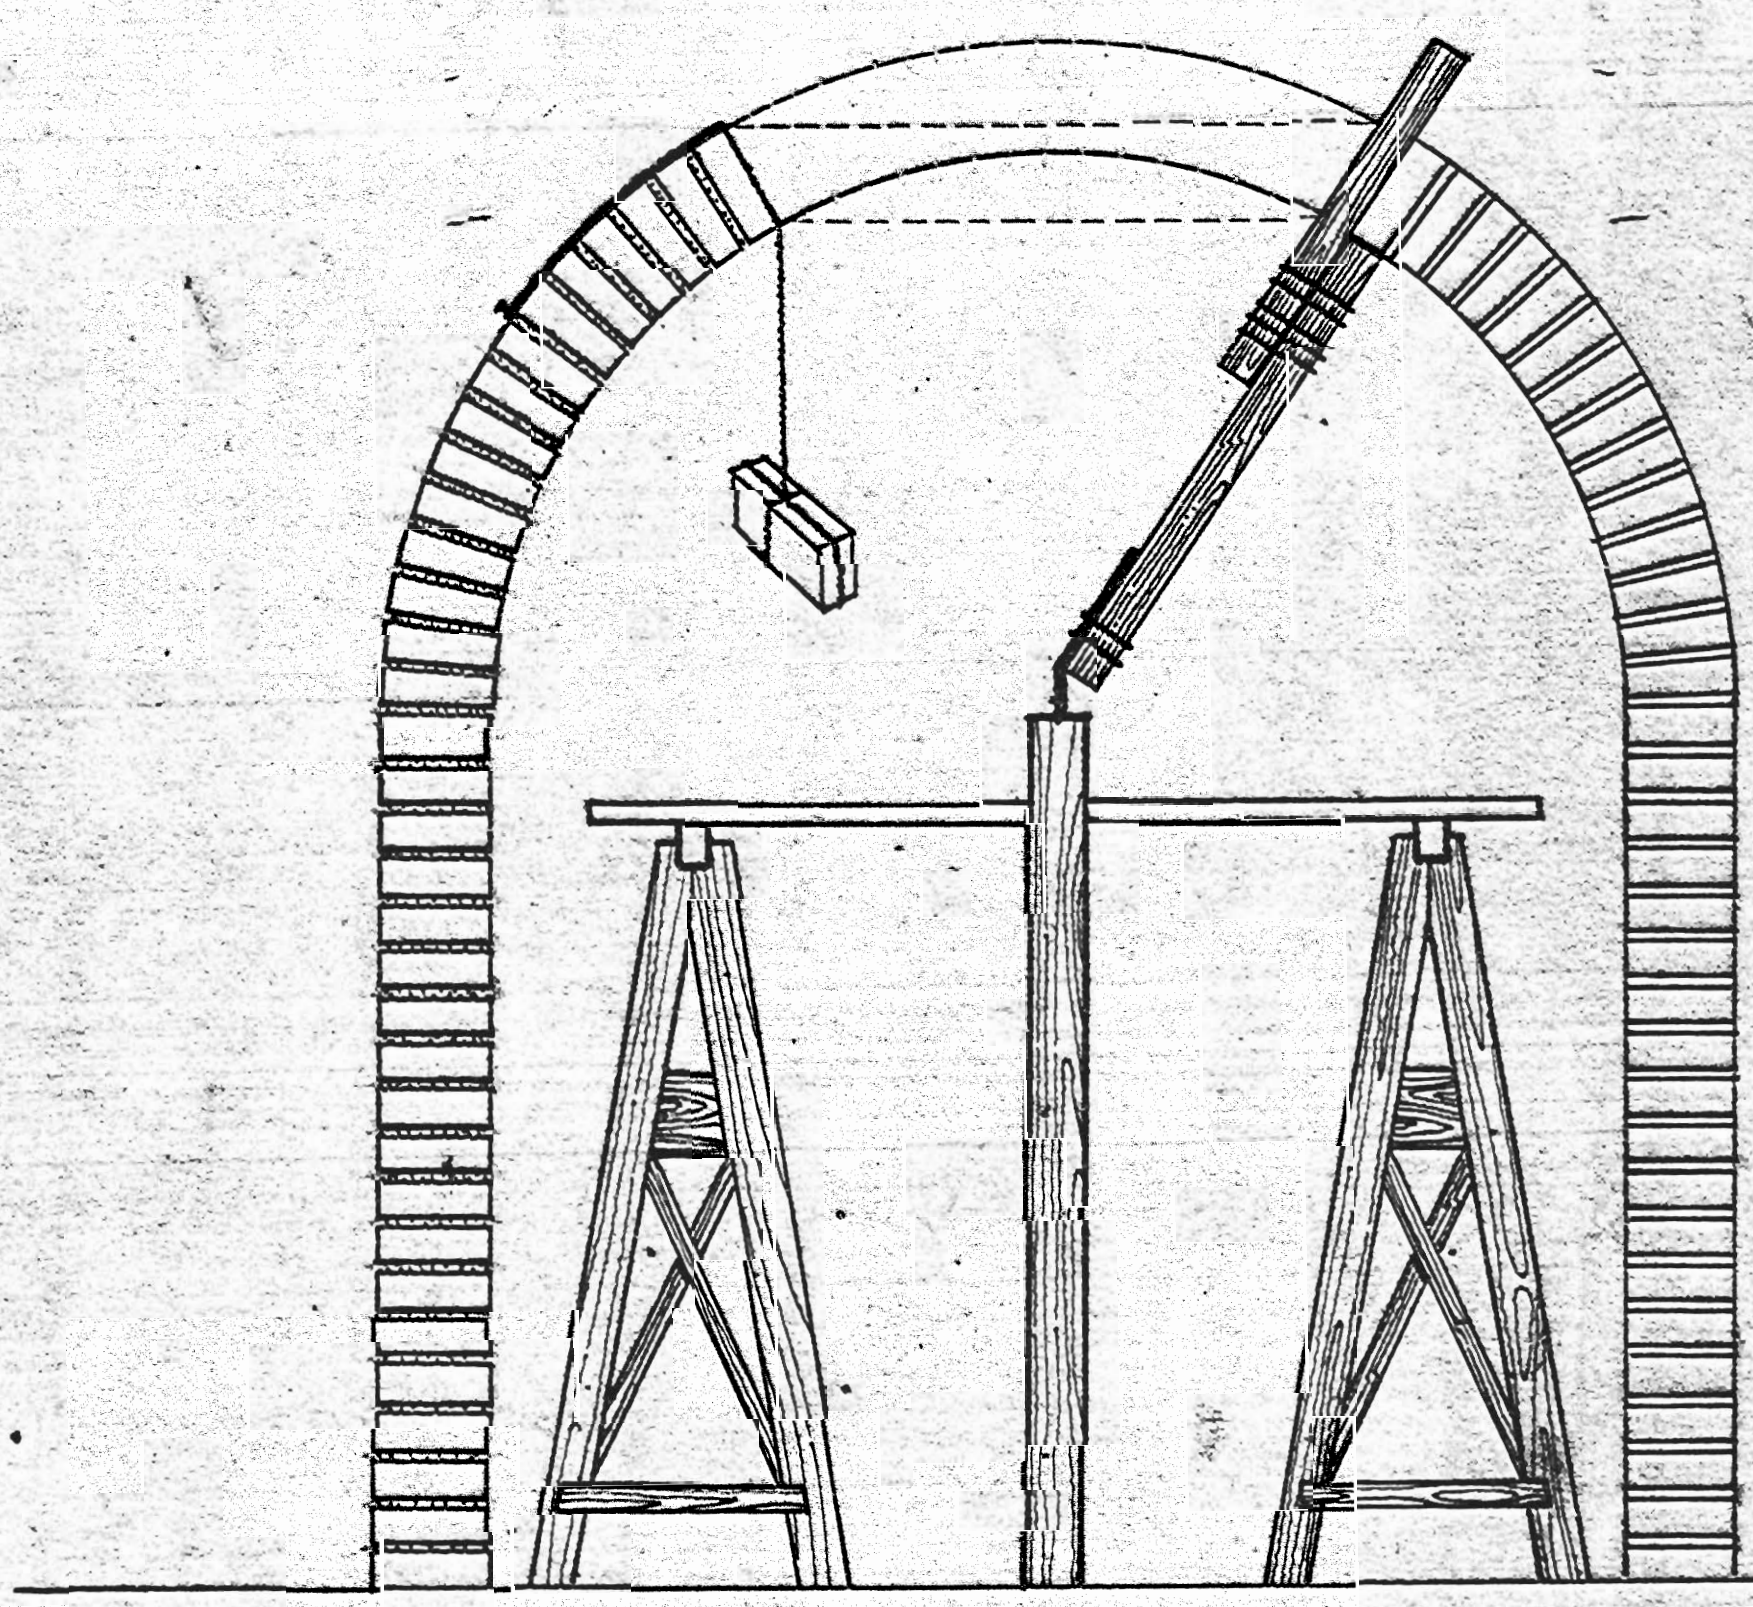

DETALLE DE COLOCACION DE LADRILLOS EN BOVEDA