



PLANTA ARQUITECTÓNICA BASE
NIVEL 1 ESCALA: 1:100

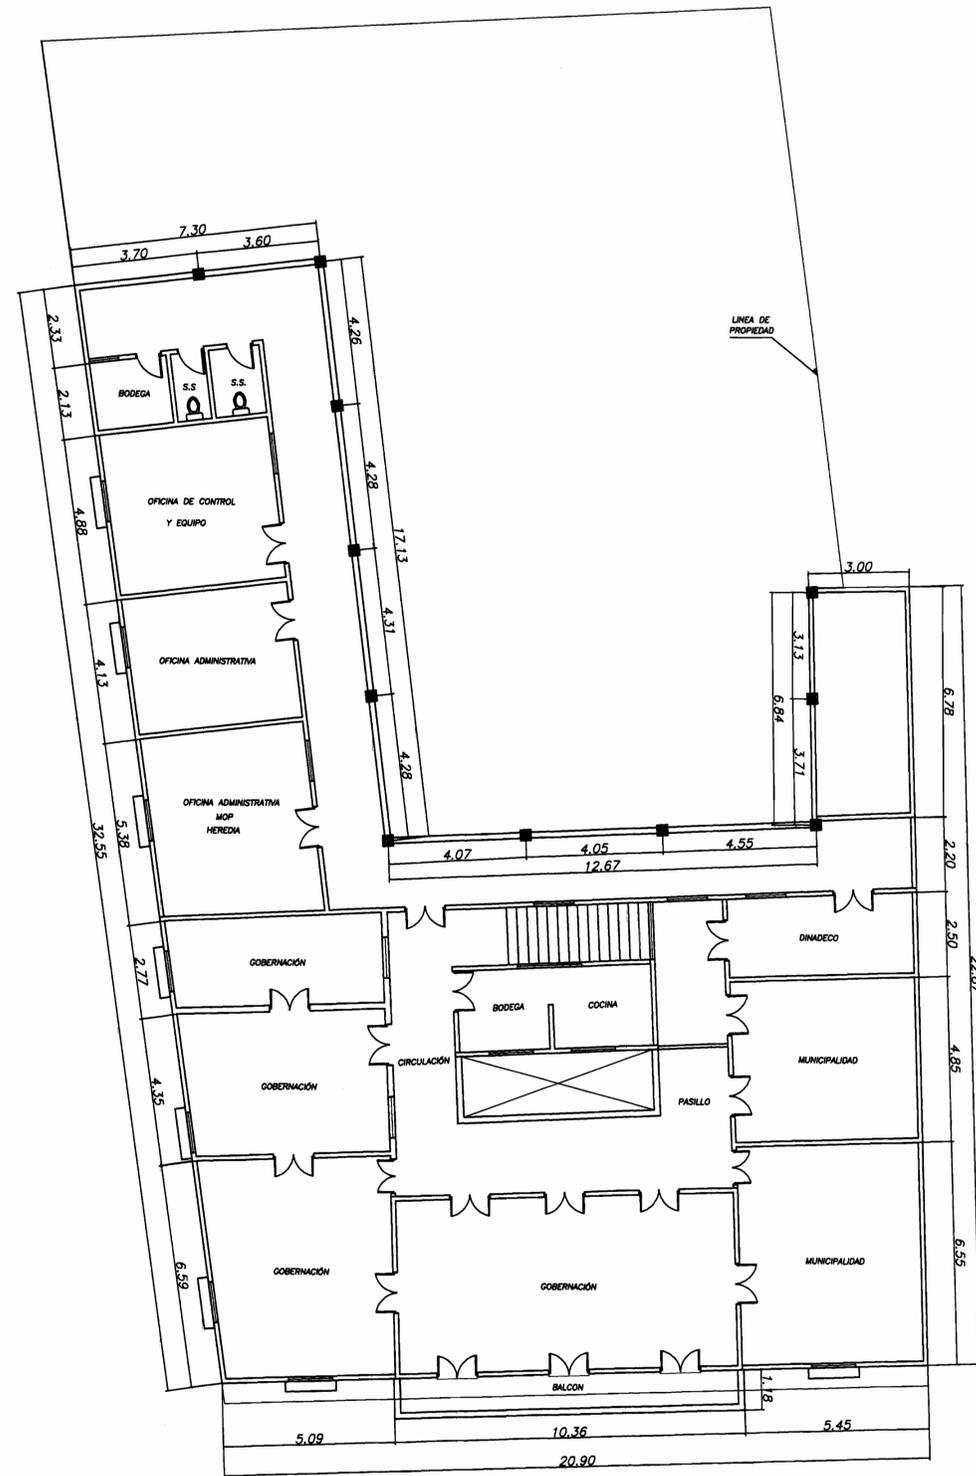

PLANTA ARQUITECTÓNICA BASE
NIVEL 2 ESCALA: 1:100

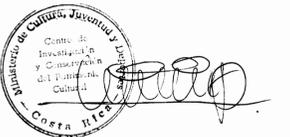

PROYECTO:
**RESTAURACIÓN Y REFORZAMIENTO
DE LA GOBERNACION**

PROPIETARIO:
MUNICIPALIDAD DE HEREDIA

PROVINCIA: HEREDIA	CANTON: HEREDIA	DISTRITO: HEREDIA
-----------------------	--------------------	----------------------

PROFESIONALES:
 ARQ. ERICK CHAVES
 ING. ROY ACUÑA
 ING. FERNANDO VIGUEZ
 MSC. RAFAEL VIGUEZ
 ING. IRENE VIGUEZ
 DIB. YERLIN CAMPOS

PROFESIONAL RESPONSABLE DE RESTAURACION
Erick Chaves
 ARQ. ERICK CHAVES CHAVES N° REG. A-5273

PROFESIONAL RESPONSABLE DE INGENIERIA ESTRUCTURAL
 ING. ROY ACUÑA N° REG. IC-1820

INFORMACION REGISTRO PUBLICO
 PROPIETARIO: MUNICIPALIDAD DE HEREDIA
 N° CATASTRO:
 TOMO:
 FOLIO:

CONTENIDO:
 PLANO BASE

NOTA:
 LEVANTAMIENTO REALIZADO POR EL COLEGIO TECNICO
 PROFESIONAL DE HEREDIA.

ESCALA	FECHA	LAMINA
INDICADA	DICIEMBRE-2007	1

PLAN RESTAURACION

Aplicación de pintura en paredes interiores.

Resane de grietas, daños en columnas y vigas y afinamiento de paredes.

Reposición de piezas deterioradas por xilófagos en pisos.

SIMBOLOGIA GENERAL

○ Indicación de acabado en el cielo.

○ Indicación de acabados en el piso.

▽ Indicación de acabados de pared.

▽ Ubicación de Calas.


ACABADOS

CIELOS
 T= Cielo en Tabilla.
 C= Cielo en Concreto.
 F= Cielo en Fibrolit.


PISOS
 M= Piso en Mosaico.
 L= Piso en Losa de Barro.

PAREDES
 B= Block expuesto.
 A= Paredes en Adobe.
 BE= Bajareque Español.
 BF= Bajareque Francés.


TIPO DE DAÑO
 1= Faltante
 2= Reventaduras
 3= Humedad
 4= Abombamiento

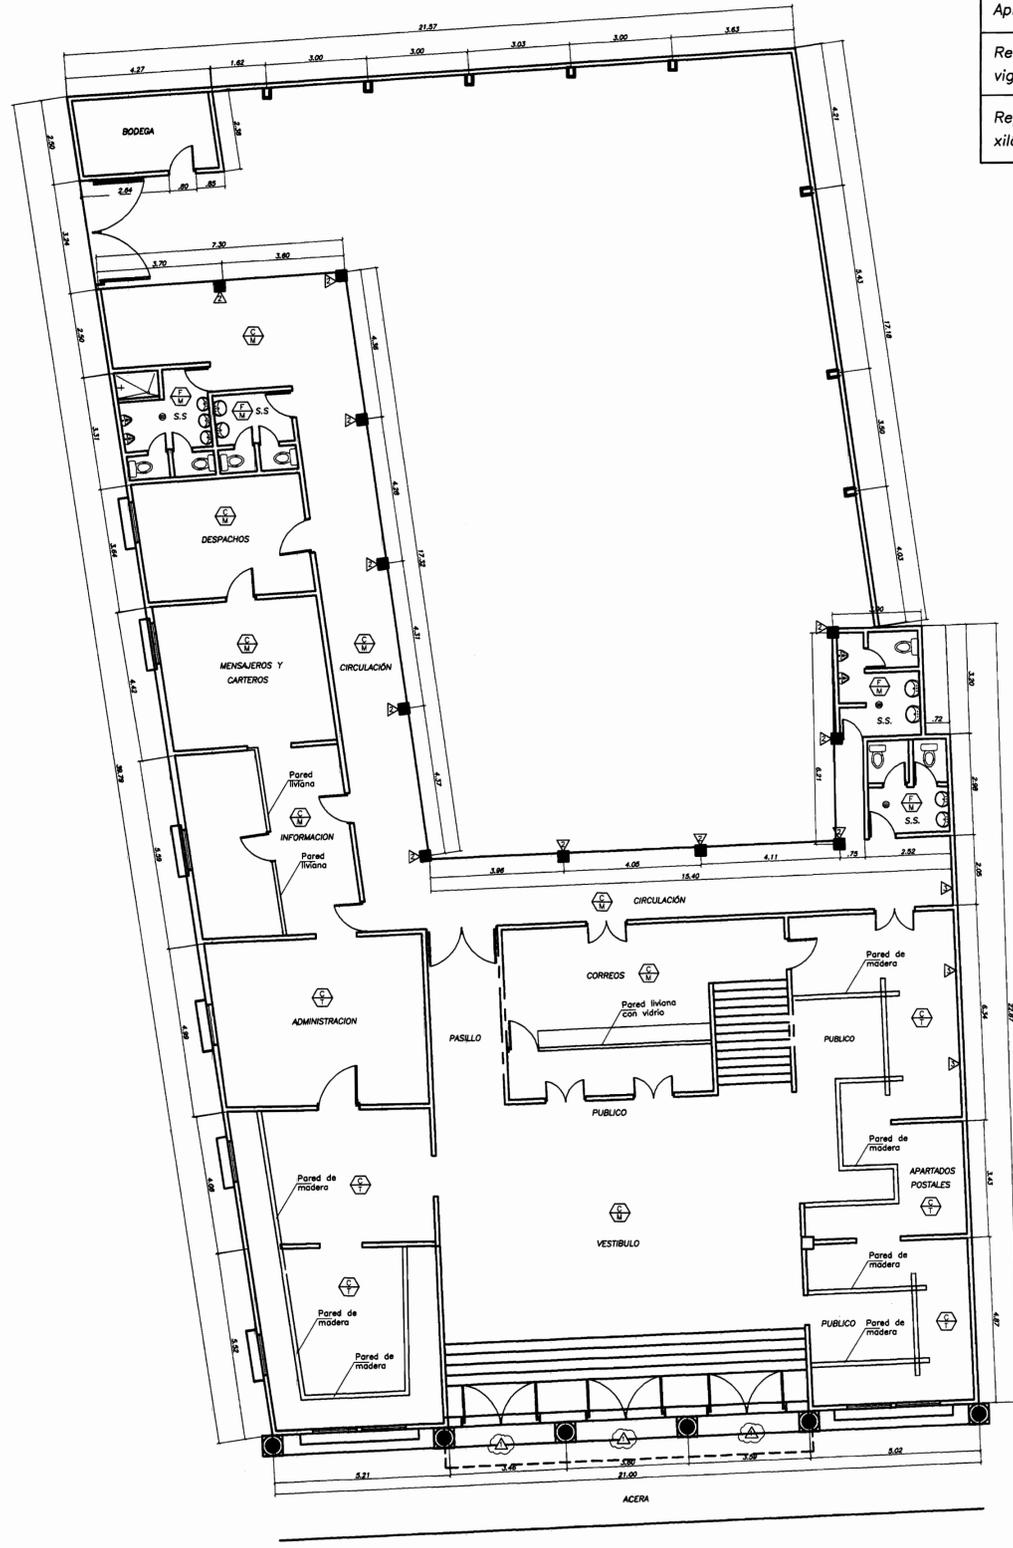


PLANTA ARQUITECTONICA (LEVANTAMIENTO)
 NIVEL 1 ESCALA: 1:100

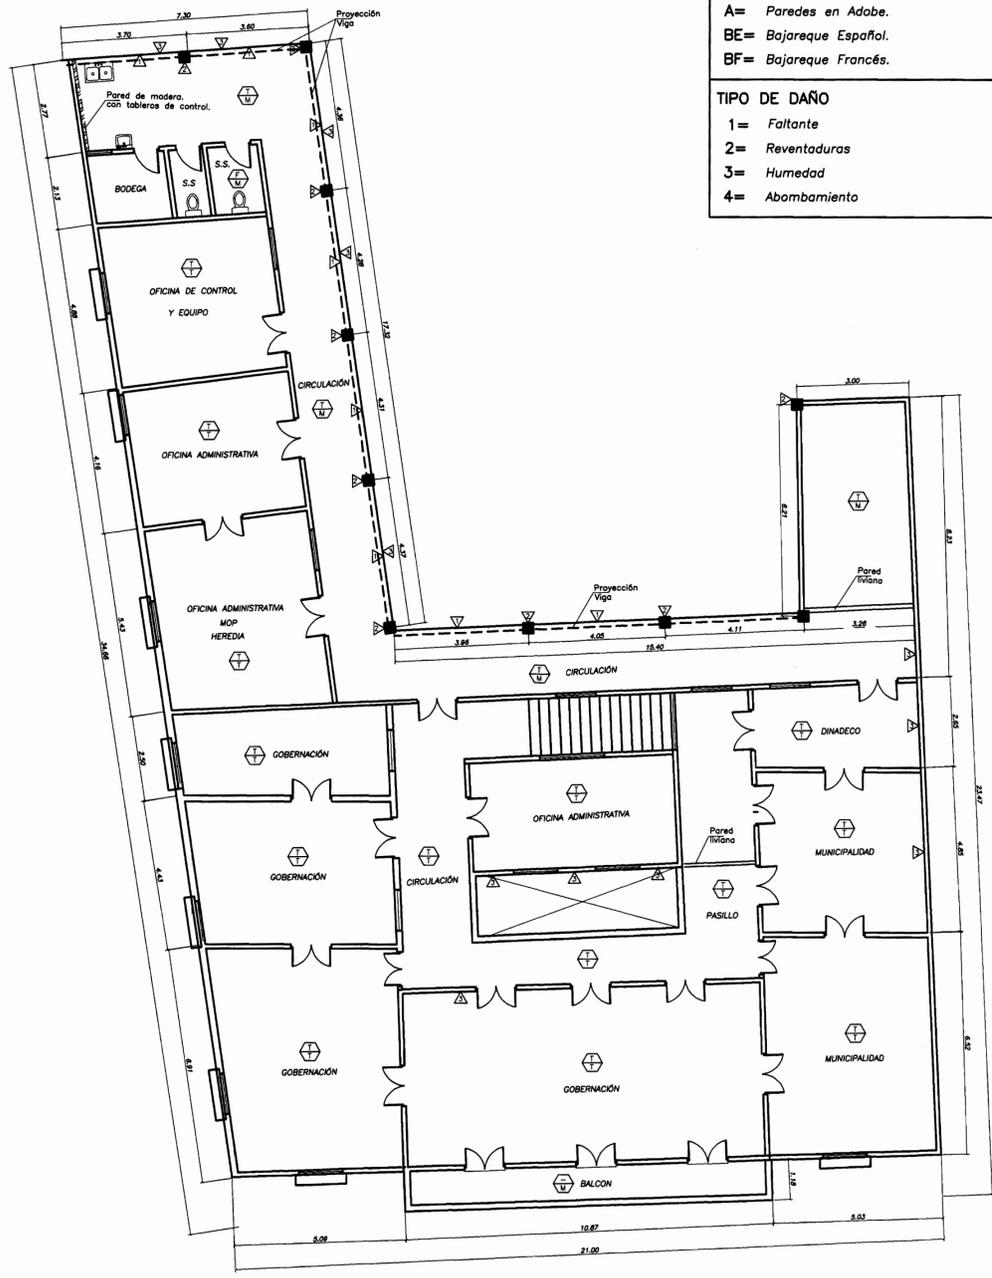


PLANTA ARQUITECTÓNICA (LEVANTAMIENTO)
 NIVEL 2 ESCALA: 1:100

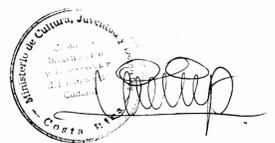

PROYECTO: RESTAURACIÓN Y REFORZAMIENTO DE LA GOBERNACION		
PROPIETARIO: MUNICIPALIDAD DE HEREDIA		
PROVINCIA: HEREDIA	CANTON: HEREDIA	DISTRITO: HEREDIA
PROFESIONALES: ARQ. ERICK CHAVES ING. ROY ACUÑA ING. FERNANDO VQUEZ MSC. RAFAEL VQUEZ ING. IRENE VQUEZ DIB. YERLIN CAMPOS		
PROFESIONAL RESPONSABLE DE RESTAURACION <i>Erick Chaves</i>		N° REG. A-5273
PROFESIONAL RESPONSABLE DE INGENIERIA ESTRUCTURAL ING. ROY ACUÑA		N° REG. IC-1820
INFORMACION REGISTRO PUBLICO PROPIETARIO: MUNICIPALIDAD DE HEREDIA N° CATASTRO: TOMO: FOLIO:		
CONTENIDO: PLANO BASE		
NOTA: LEVANTAMIENTO REALIZADO POR EL		
ESCALA	FECHA	LAMINA
INDICADA	DICIEMBRE-2007	2 / 4

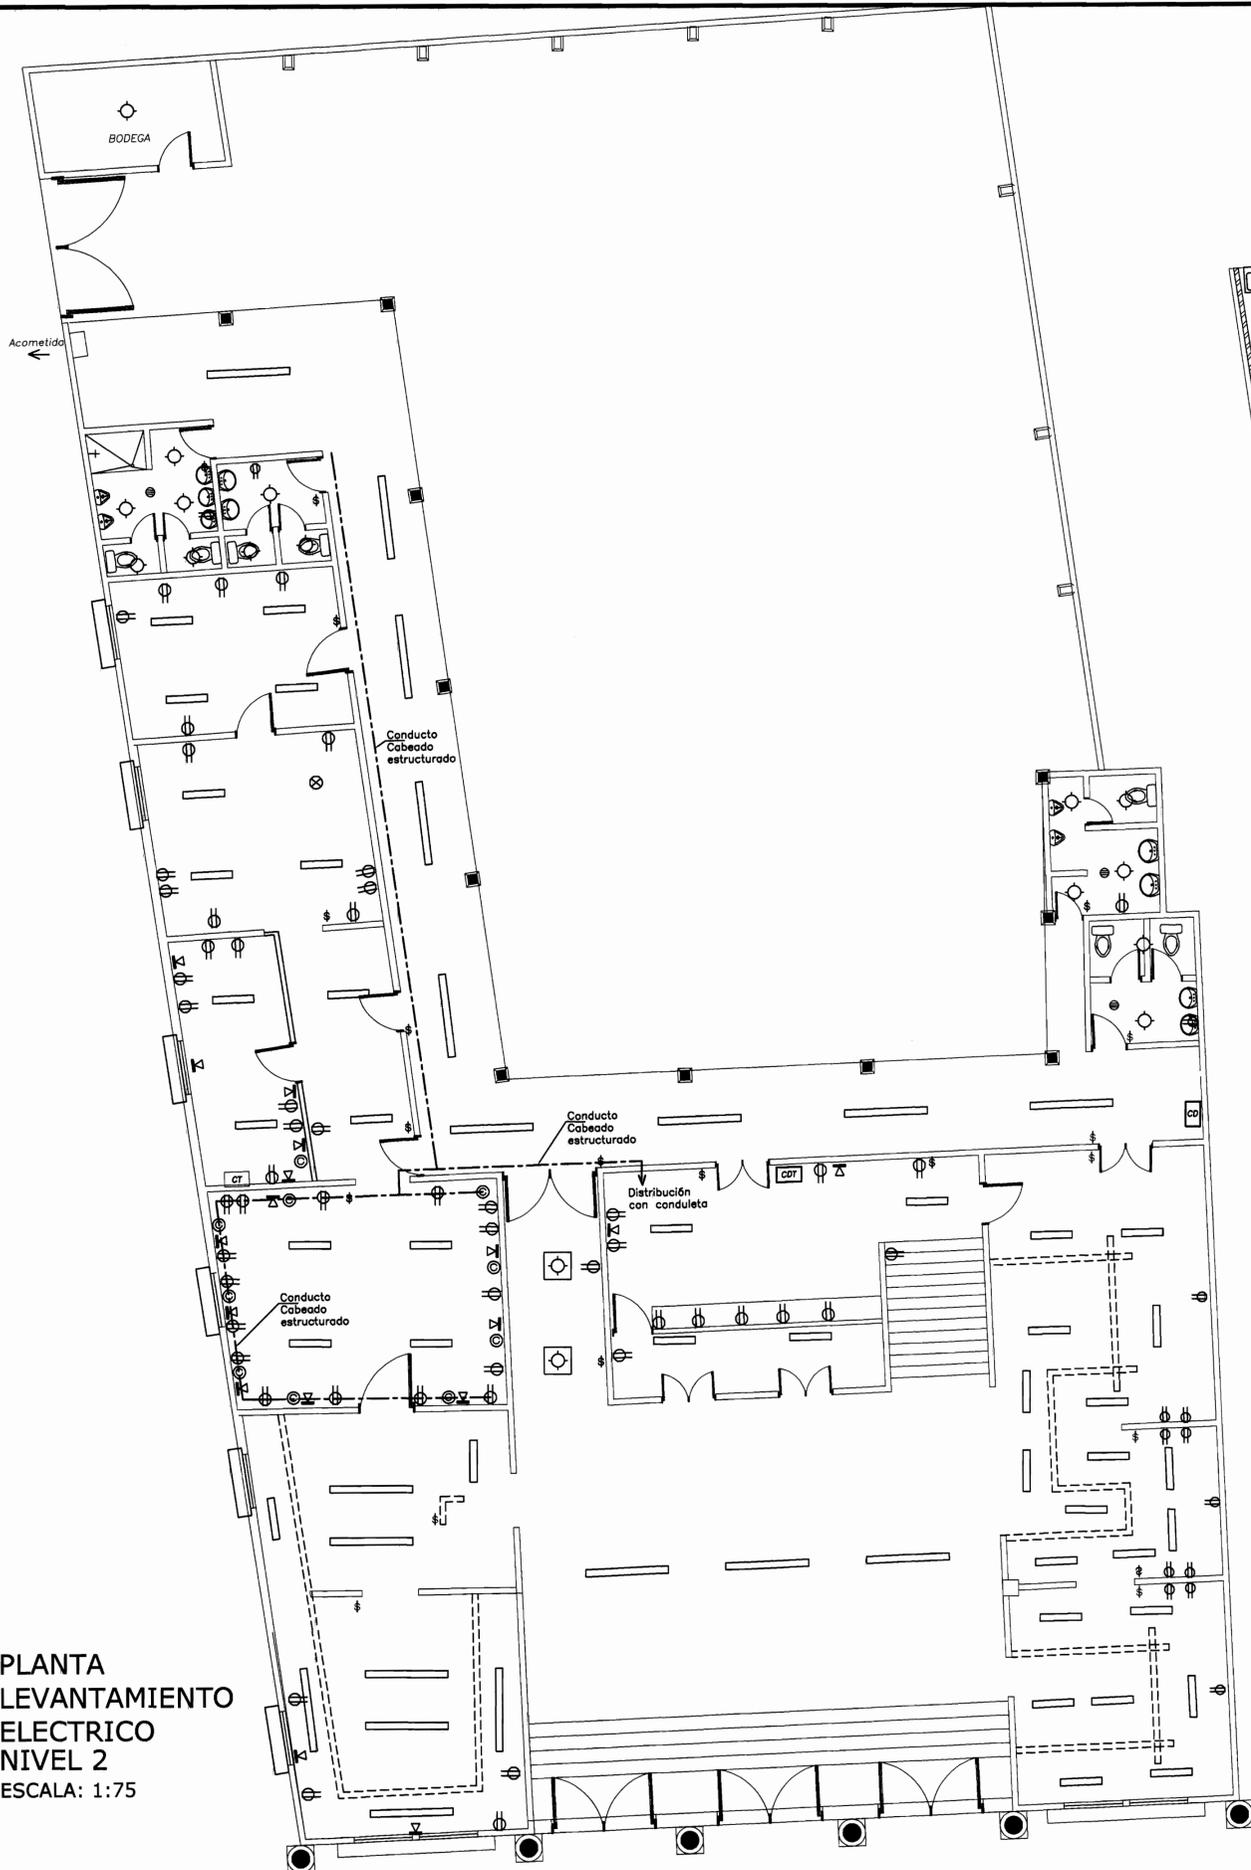


PLANTA
LEVANTAMIENTO
ELECTRICO
NIVEL 2
ESCALA: 1:75

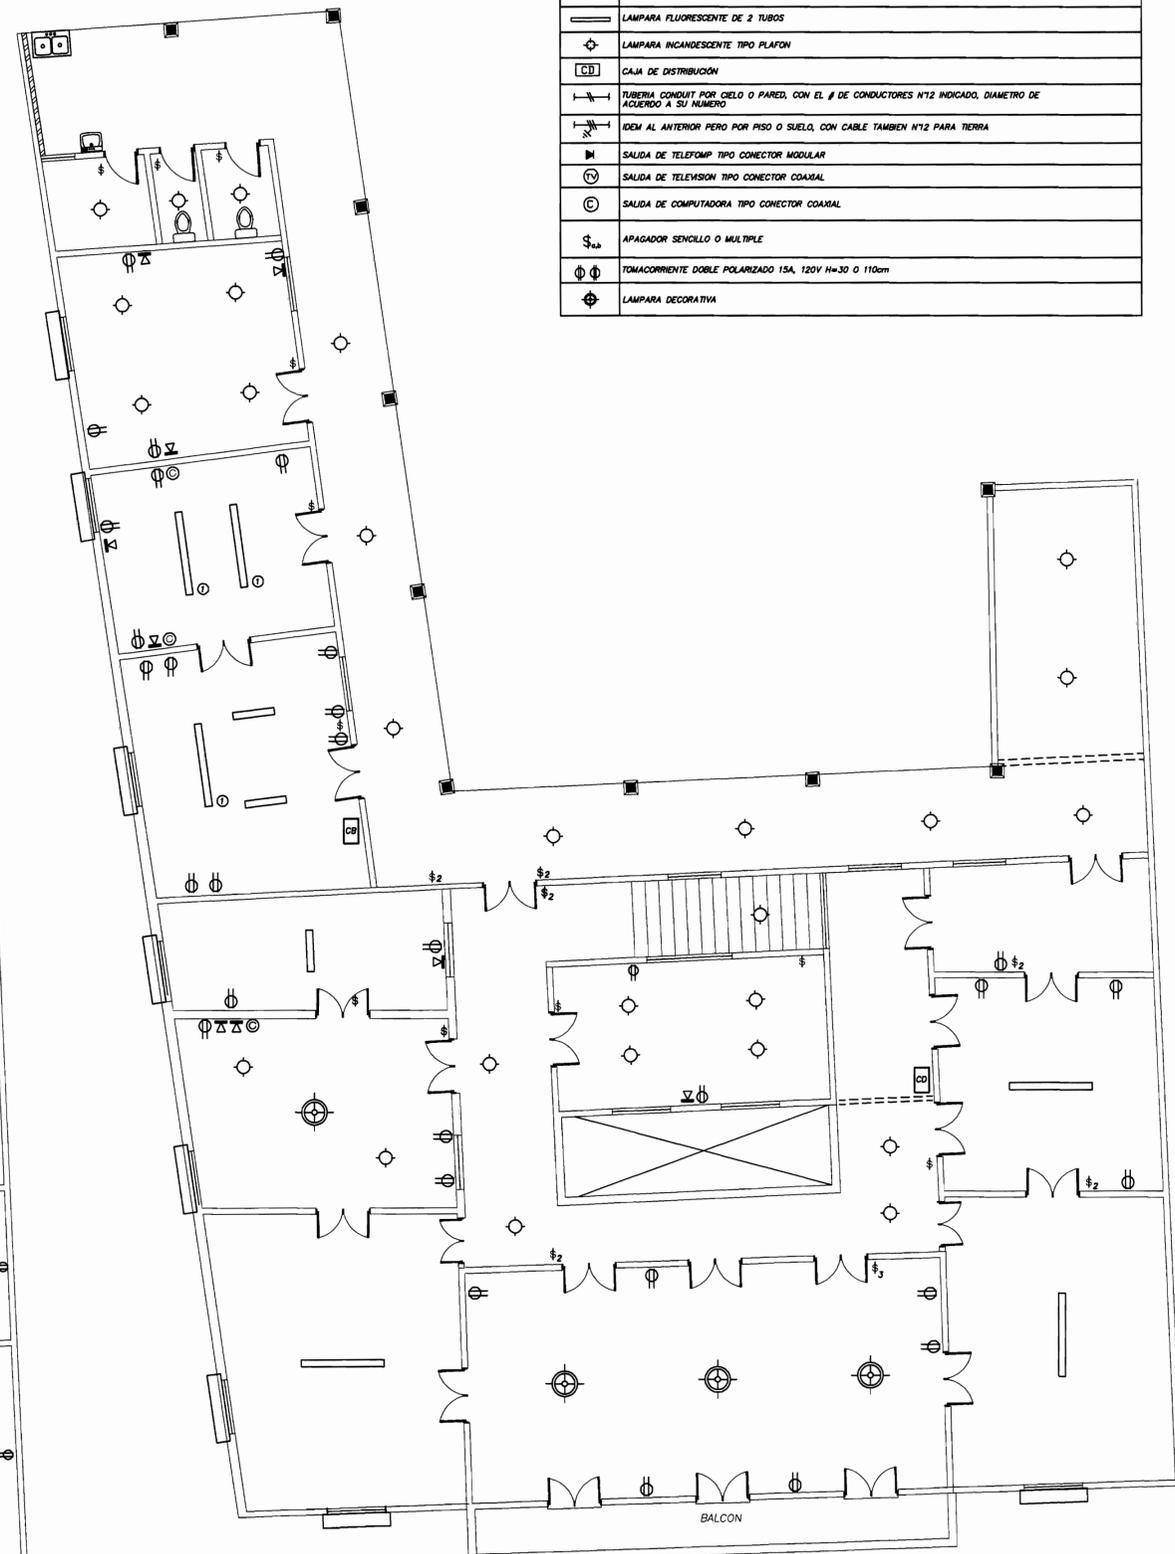

PLANTA LEVANTAMIENTO ELECTRICO
NIVEL 2 ESCALA: 1:75

SIMBOLOGIA ELECTRICA	
	LAMPARA FLUORESCENTE DE 1 TUBO
	LAMPARA FLUORESCENTE DE 2 TUBOS
	LAMPARA INCANDESCENTE TIPO PLAFON
	CAJA DE DISTRIBUCION
	TUBERIA CONDUIT POR CIELO O PARED, CON EL # DE CONDUCTORES N°12 INDICADO, DIAMETRO DE ACUERDO A SU NUMERO
	IDEM AL ANTERIOR PERO POR PISO O SUELO, CON CABLE TAMBIEN N°12 PARA TIERRA
	SALIDA DE TELEFONO TIPO CONECTOR MODULAR
	SALIDA DE TELEVISION TIPO CONECTOR COAXIAL
	SALIDA DE COMPUTADORA TIPO CONECTOR COAXIAL
	APAGADOR SENCILLO O MULTIPLE
	TOMACORRIENTE DOBLE POLARIZADO 15A, 120V H=30 O 110cm
	LAMPARA DECORATIVA

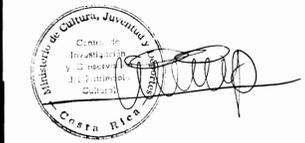

PROYECTO:
**RESTAURACIÓN Y REFORZAMIENTO
DE LA GOBERNACION**

PROPIETARIO:
MUNICIPALIDAD DE HEREDIA

PROVINCIA: HEREDIA	CANTON: HEREDIA	DISTRITO: HEREDIA
-----------------------	--------------------	----------------------

PROFESIONALES:
 ARQ. ERICK CHAVES
 ING. ROY ACUÑA
 ING. FERNANDO VIQUEZ
 MSC. RAFAEL VIQUEZ
 ING. IRENE VIQUEZ
 DIB. YERLIN CAMPOS

PROFESIONAL RESPONSABLE DE RESTAURACION
Erick Chaves

ARQ. ERICK CHAVES CHAVES N° REG. A-5273

PROFESIONAL RESPONSABLE DE INGENIERIA ESTRUCTURAL

ING. ROY ACUÑA N° REG. IC-1820

INFORMACION REGISTRO PUBLICO
 PROPIETARIO: MUNICIPALIDAD DE HEREDIA
 N° CATASTRO:
 TOMO:
 FOLIO:

CONTENIDO:

INDICADO

NOTA:
SE UTILIZO COMO REFERENCIA UN LEVANTAMIENTO DEL C.T.P. HEREDIA.

ESCALA	FECHA	LAMINA
INDICADA	DICIEMBRE-2007	4 / 4