




PLANTA EXISTENTE
1er NIVEL (sotano) ESCALA 1/50

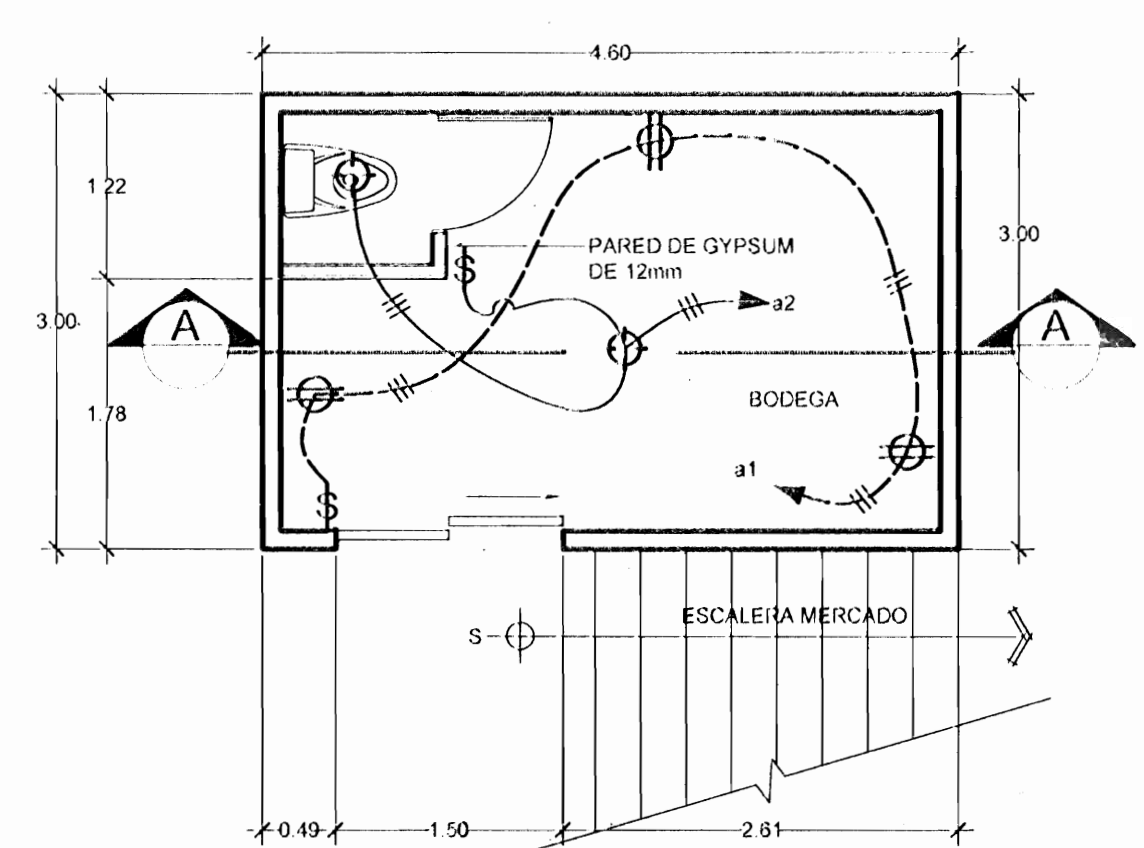


PLANTA REMODELADA
1er NIVEL (sotano) ESCALA 1/50

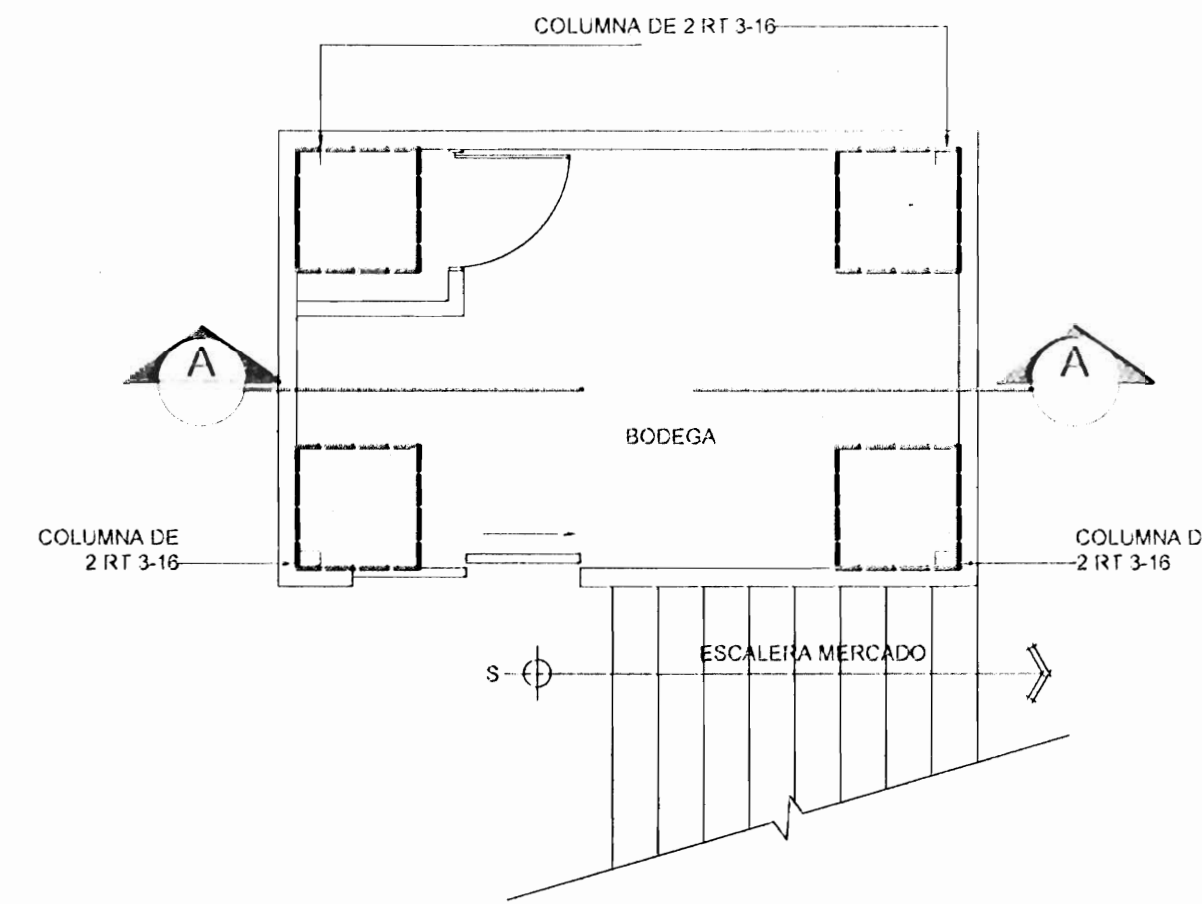


PLANTA CIMENTOS, COLUMNAS REMODELADA
1er NIVEL (sotano) ESCALA 1/50

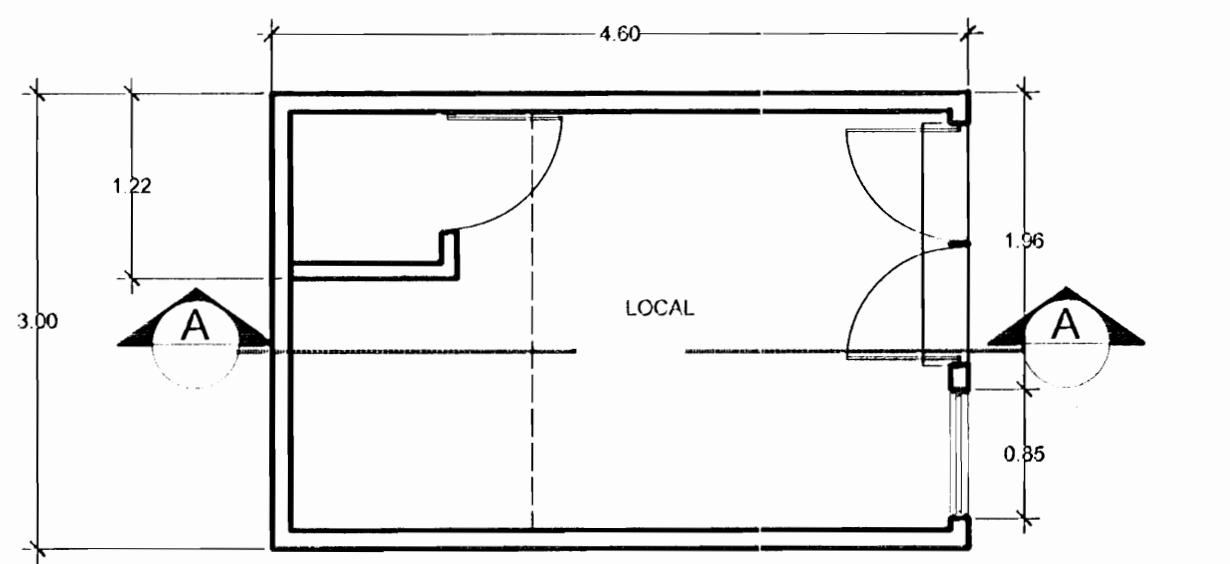


PLANTA EXISTENTE
2do NIVEL ESCALA 1/50

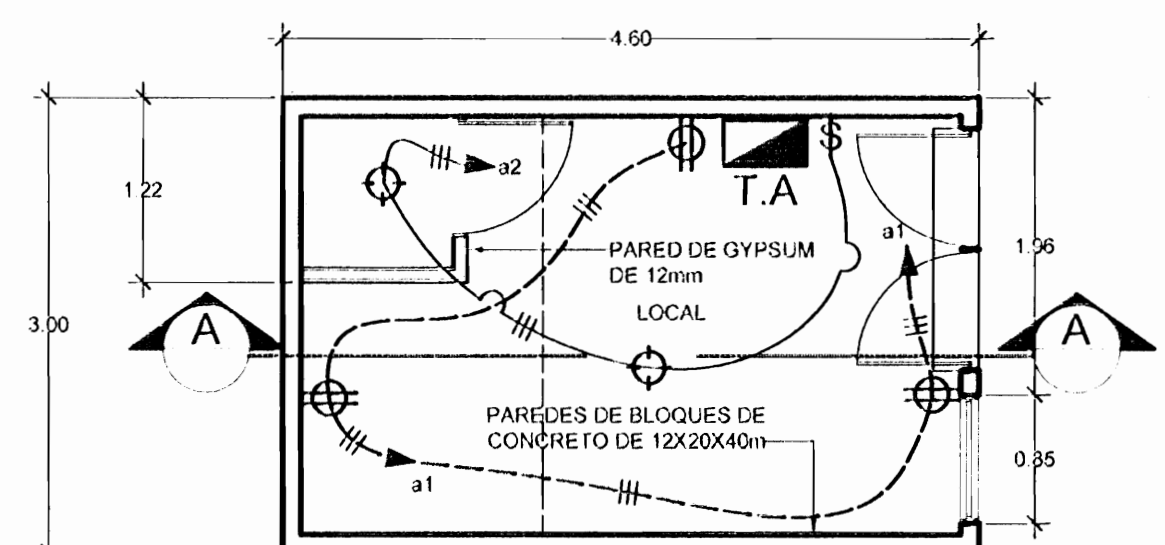


PLANTA REMODELADA
2do NIVEL ESCALA 1/50

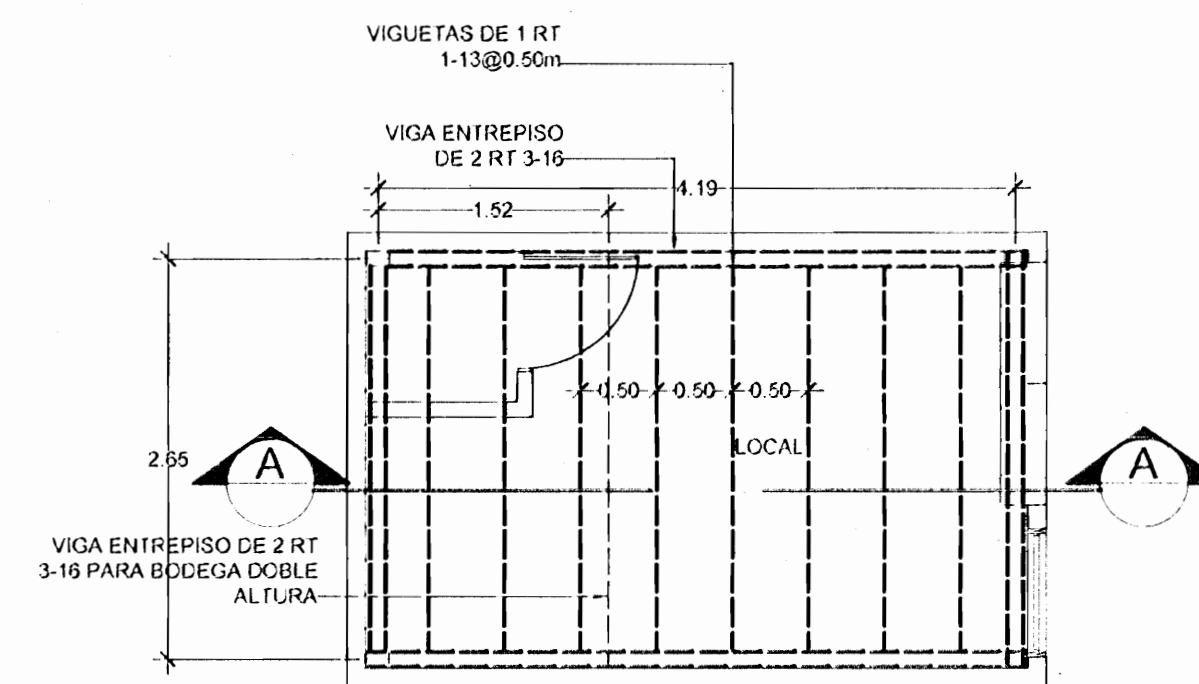


PLANTA ENTREPISO REMODELADA
2do NIVEL ESCALA 1/50

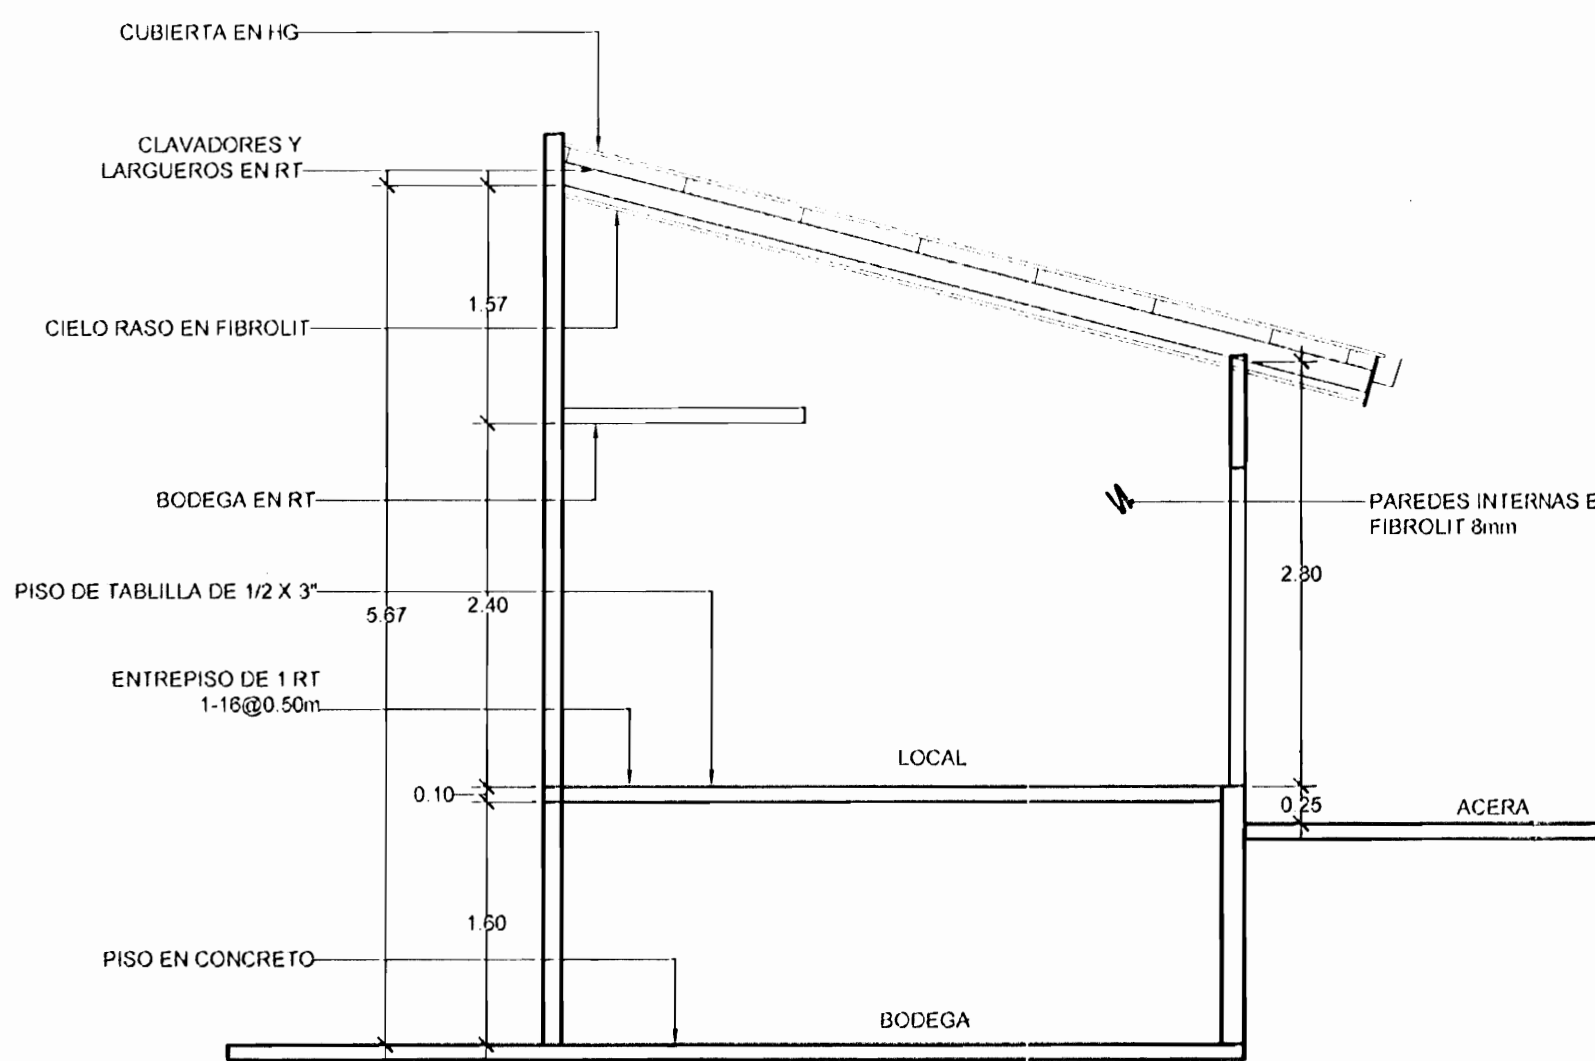


CORTE A-A
ESCALA 1/50

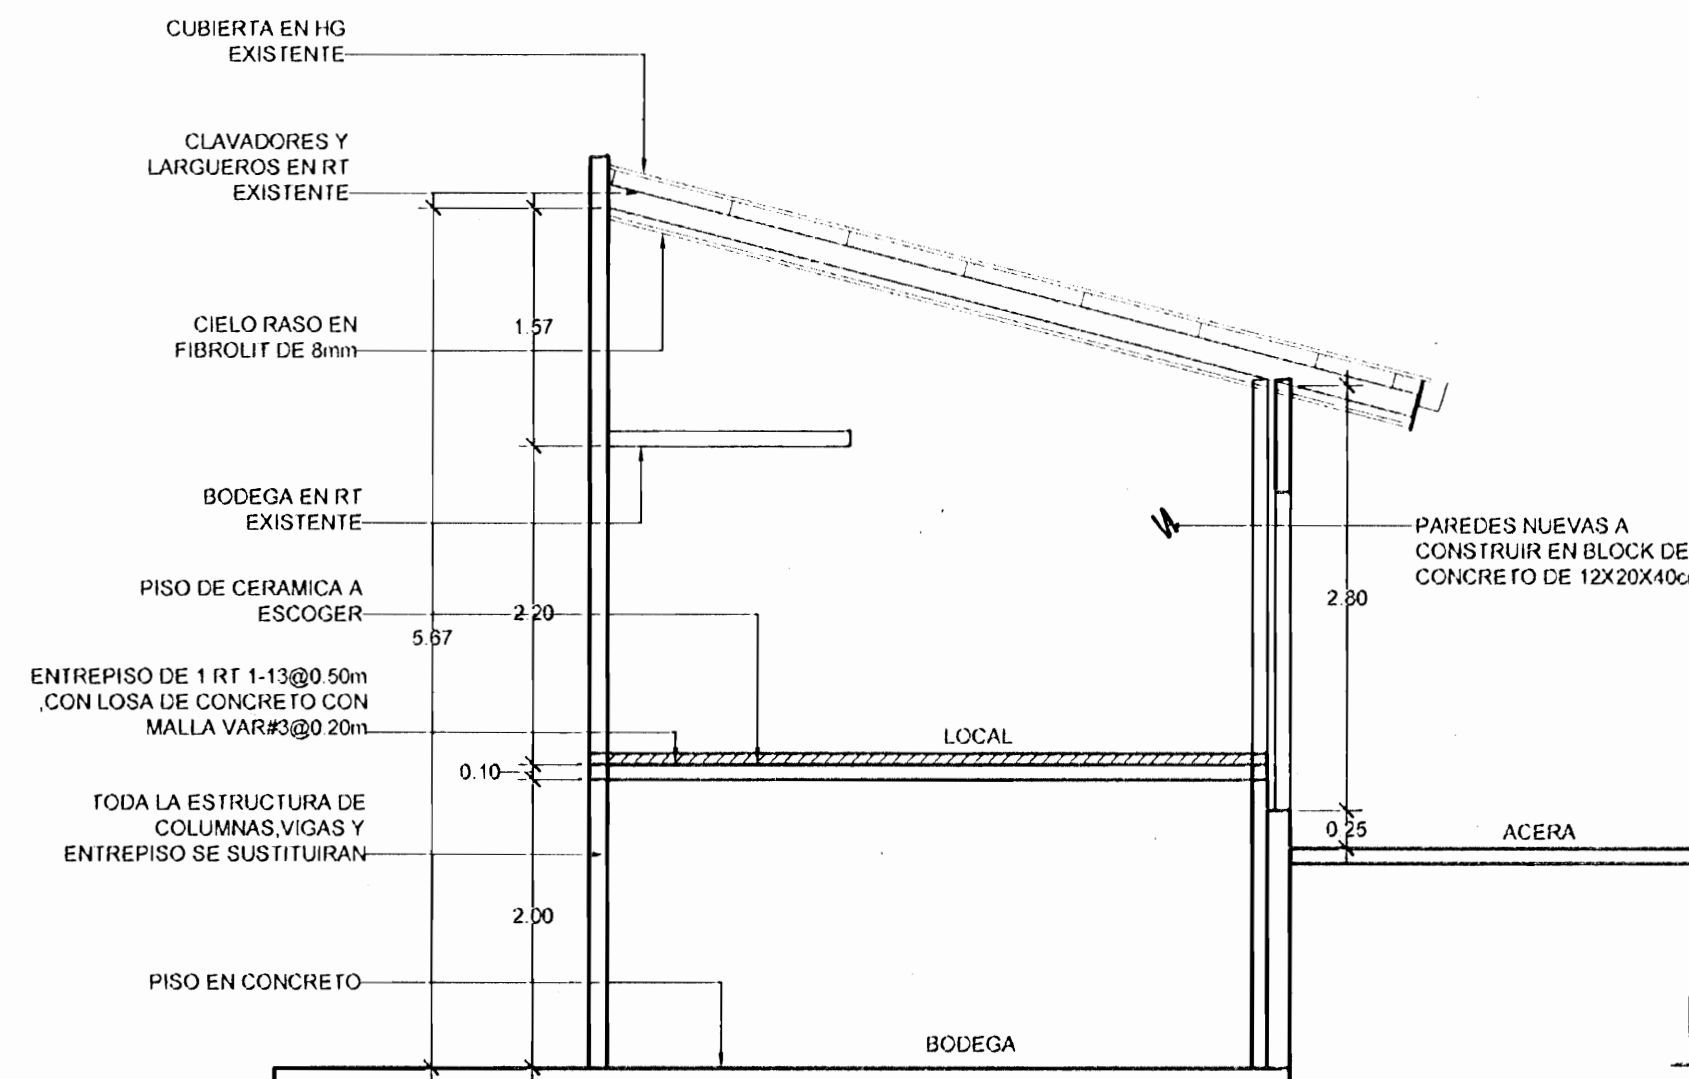


CORTE A-A
ESCALA 1/50

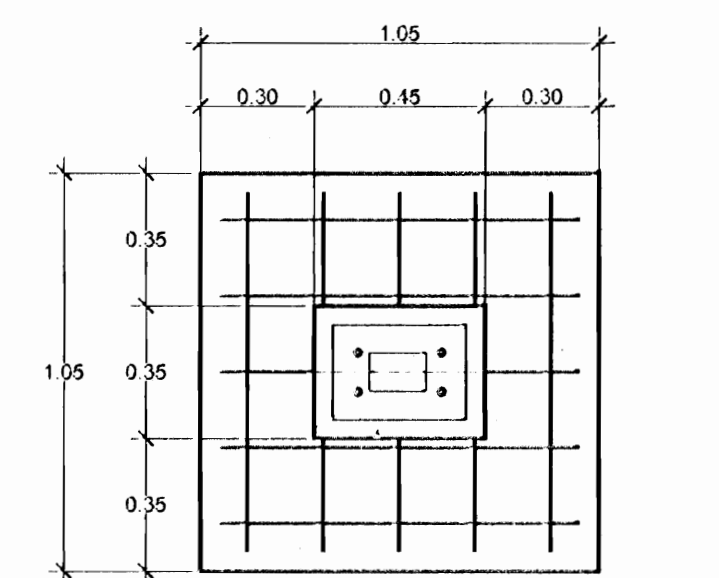


DETALLE DE PLACA AISLADA
ESCALA 1/20

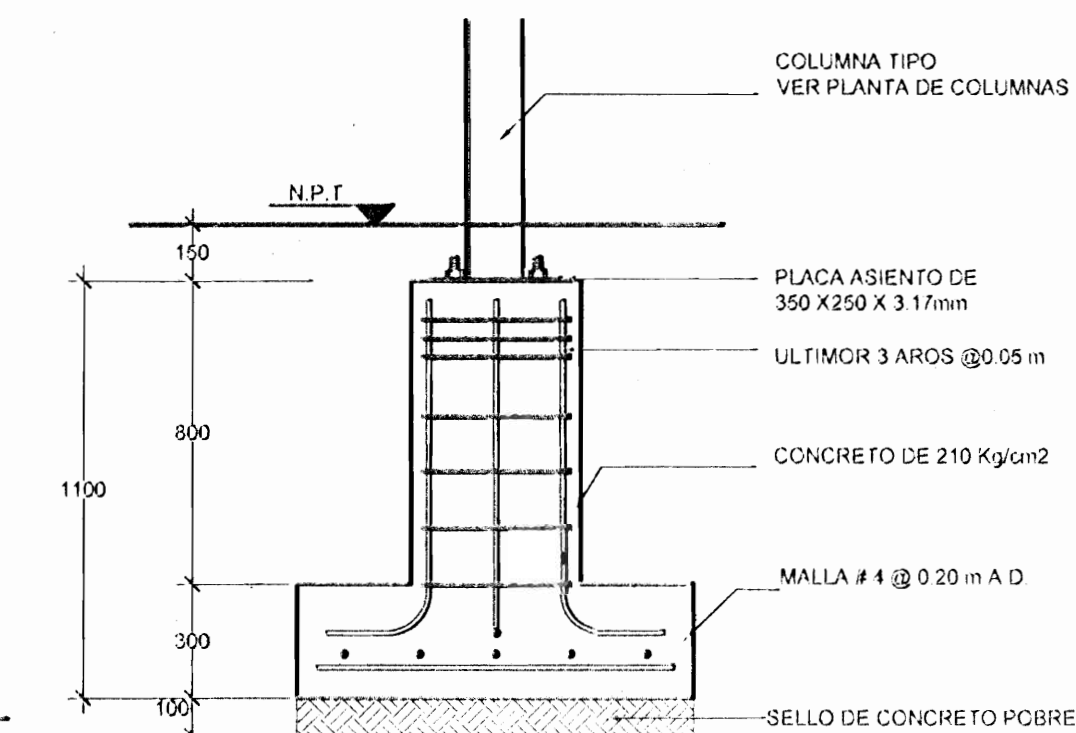


PLACA AISLADA TIPO 1
1.05X1.05 m
MALLA # 5 @ 0.20 m A.D.

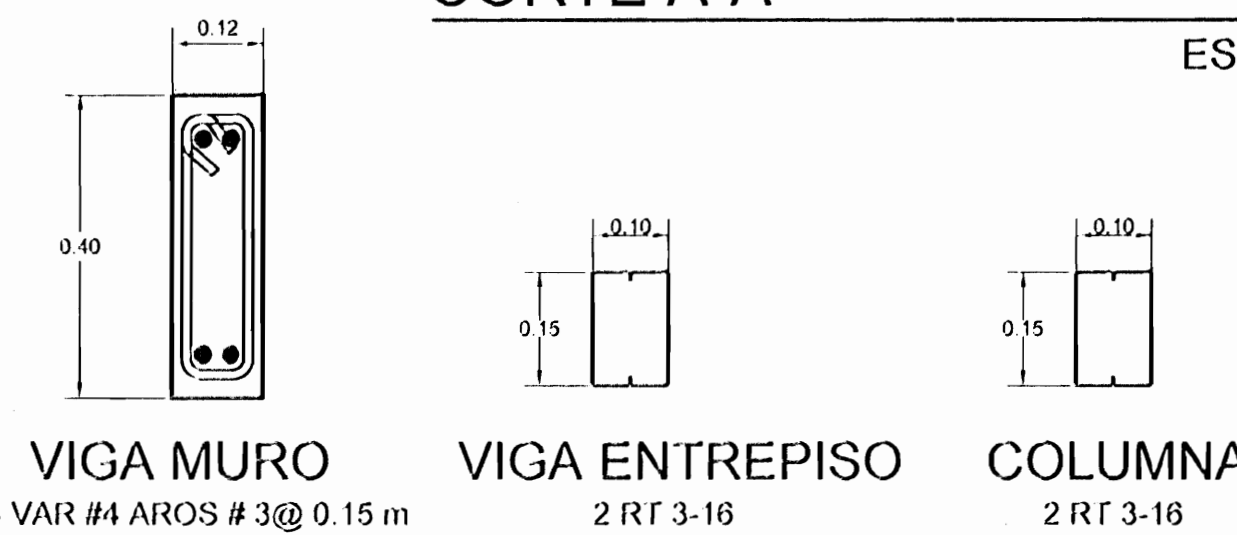

DETALLES ESTRUCTURALES
ESCALA 1/10

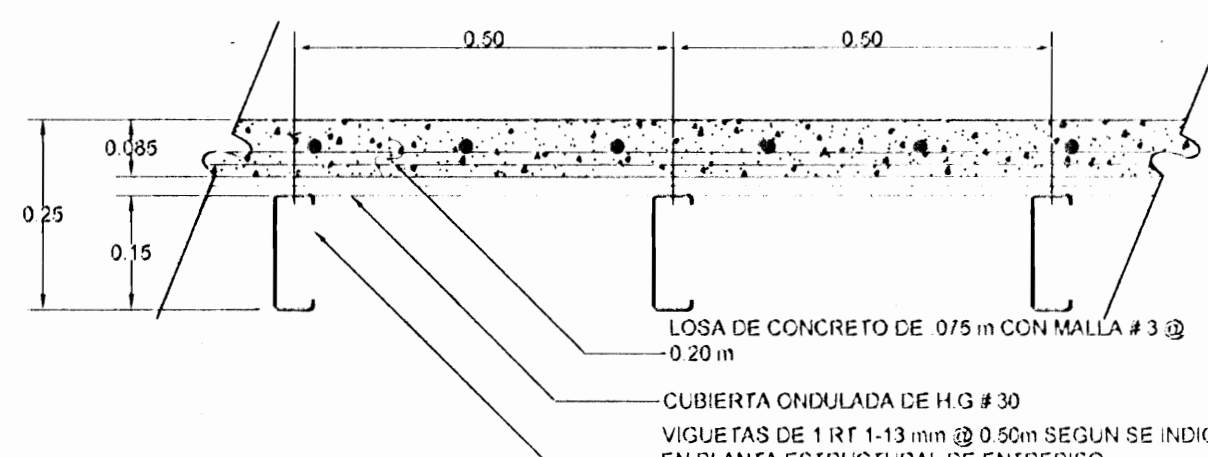

DETALLE DE ENTREPISO
ESCALA 1/10

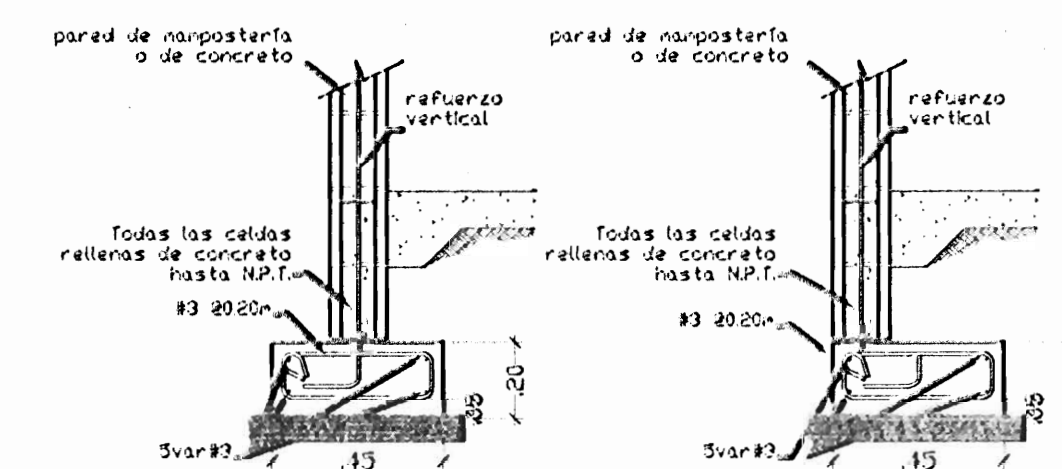

DETALLE DE PLACA CORRIDA
ESCALA 1/20

PROYECTO: **REMODELACION**


PROPIETARIO:

PROVINCIA: 4 HEREDIA CANTON: 01 HEREDIA DISTRITO: CENTRAL


PROFESIONAL RESPONSABLE DEL DISEÑO:
NOMBRE: ANQ. GUIDO A. VARGAS MESEN
FIRMA: [Signature] N° DE REG.: A-15812
PROFESIONAL RESPONSABLE DE LA DIRECCION TECNICA:
NOMBRE: ANQ. GUIDO A. VARGAS MESEN
FIRMA: [Signature] N° DE REG.: A-15812

INFORMACION DE REGISTRO PUBLICO
PROPIETARIO:
No. DE CATASTRO:
SITAS: FOLIO REAL


CONTENIDO:
INDICADO

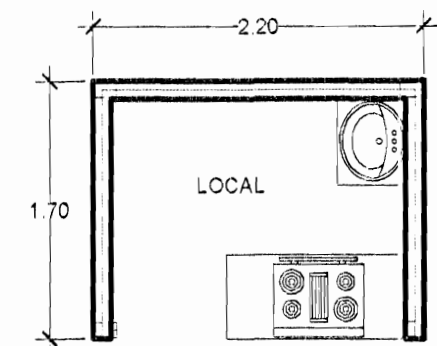


**PLANTA DISTRIBUCION
EXISTENTE 1er NIVEL** ESCALA 1/50

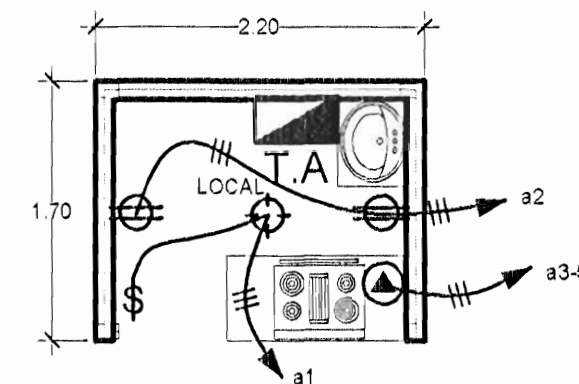


**PLANTA DISTRIBUCION
ELECTRICA 1er NIVEL** ESCALA 1/50

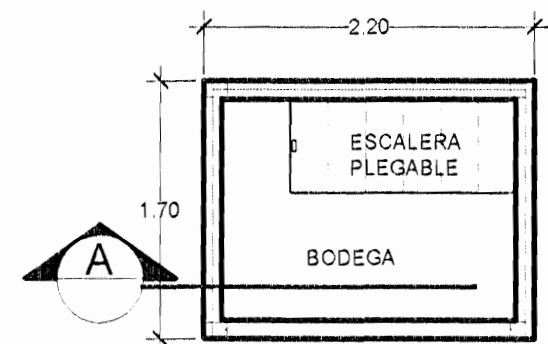

AMPLIACION 2do NIVEL
ESCALA 1/50

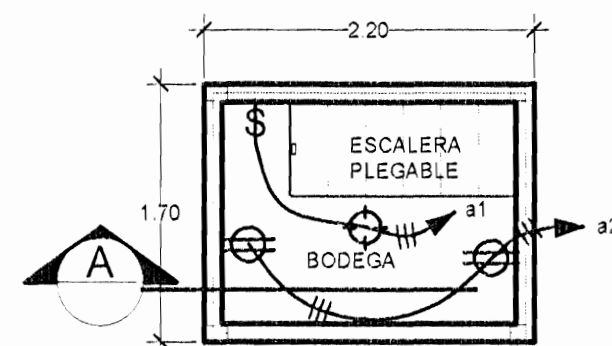

**AMPLIACION ELECTRICA
2do NIVEL** ESCALA 1/50

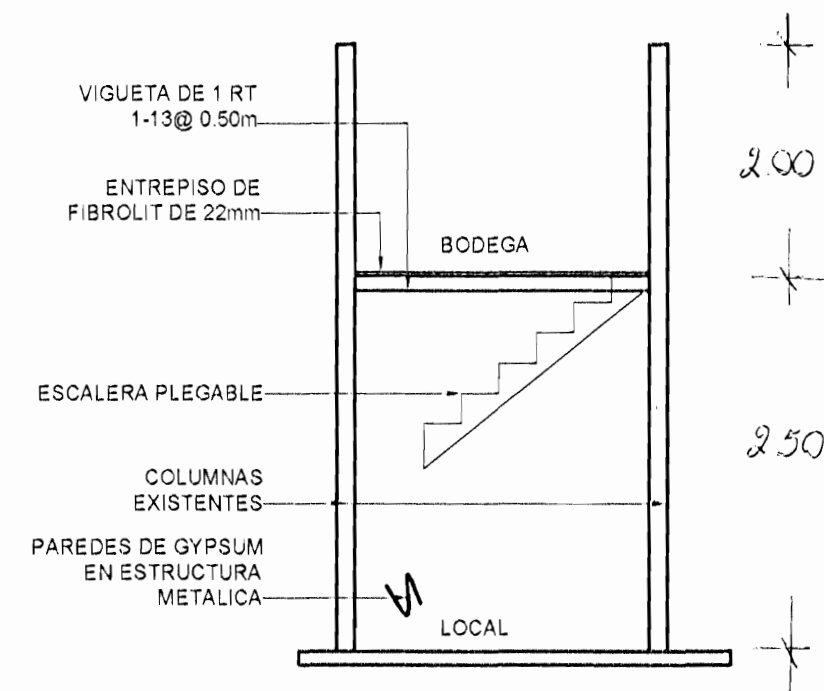


SECCION A-A
ESCALA 1/50

PROYECTO:
**REMODELACION Y AMPLIACION
LOCAL MERCADO CENTRAL**

PROFESIONAL RESPONSABLE DEL DISEÑO:

PROPIETARIO:
NOMBRE: **ARQ. GUIDO A. VARGAS MESEN**

FIRMA:  N° DE REG.: **A-15812**

PROVINCIA: 4 HEREDIA	CANTON: 01 HEREDIA	DISTRITO: CENTRAL
--------------------------------	------------------------------	-----------------------------

INFORMACION DE REGISTRO PUBLICO

PROPIETARIO: _____
No. DE CATASTRO: _____
SITAS: FOLIO REAL _____

CONTENIDO:

INDICADO

ESCALA	FECHA	LAMINA
INDICADAS	JUNIO 2006	01 / 01