

# INGENIERIA MUNICIPAL DE HEREDIA

## Ubicación Tubo Principal de Pluviales del Mercado Central



CENTRO DE INVESTIGACION Y CONSERVACION  
DEL PATRIMONIO CULTURAL  
M. C. J. D.

### Tapas:

- 1) Prof. 1.13 m, Inicio.
- 2) Prof. 1.10 m, 2 tubos 10".
- 3) Prof. 1.05 m, 2 tubos 10".
- 4) Prof. 1.04 m, 2 tubos 10".
- 5) Prof. 1.05 m, 2 tubos 10".
- 6) Prof. 1.02 m, 2 tubos 10".
- 7) Prof. 0.97 m, canal.
- 8) Prof. 1.00 m, canal.
- 9) Prof. 1.03 m, canal.

### Notas:

- Levantamiento polar, poligonal abierta.
- Errores estimados:  
Lineal 0.01m.  
Angular 0°01'.
- Se levantaron pozos de pluviales de interés con sus pendientes los cuales se indican en color rojo (Tubería a cambiar o reparar).
- Escala 1 : 250.
- Julio del 2006.

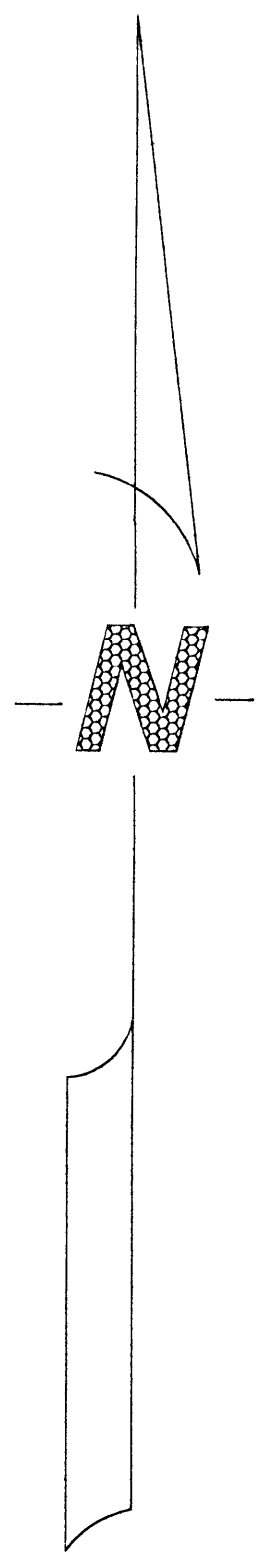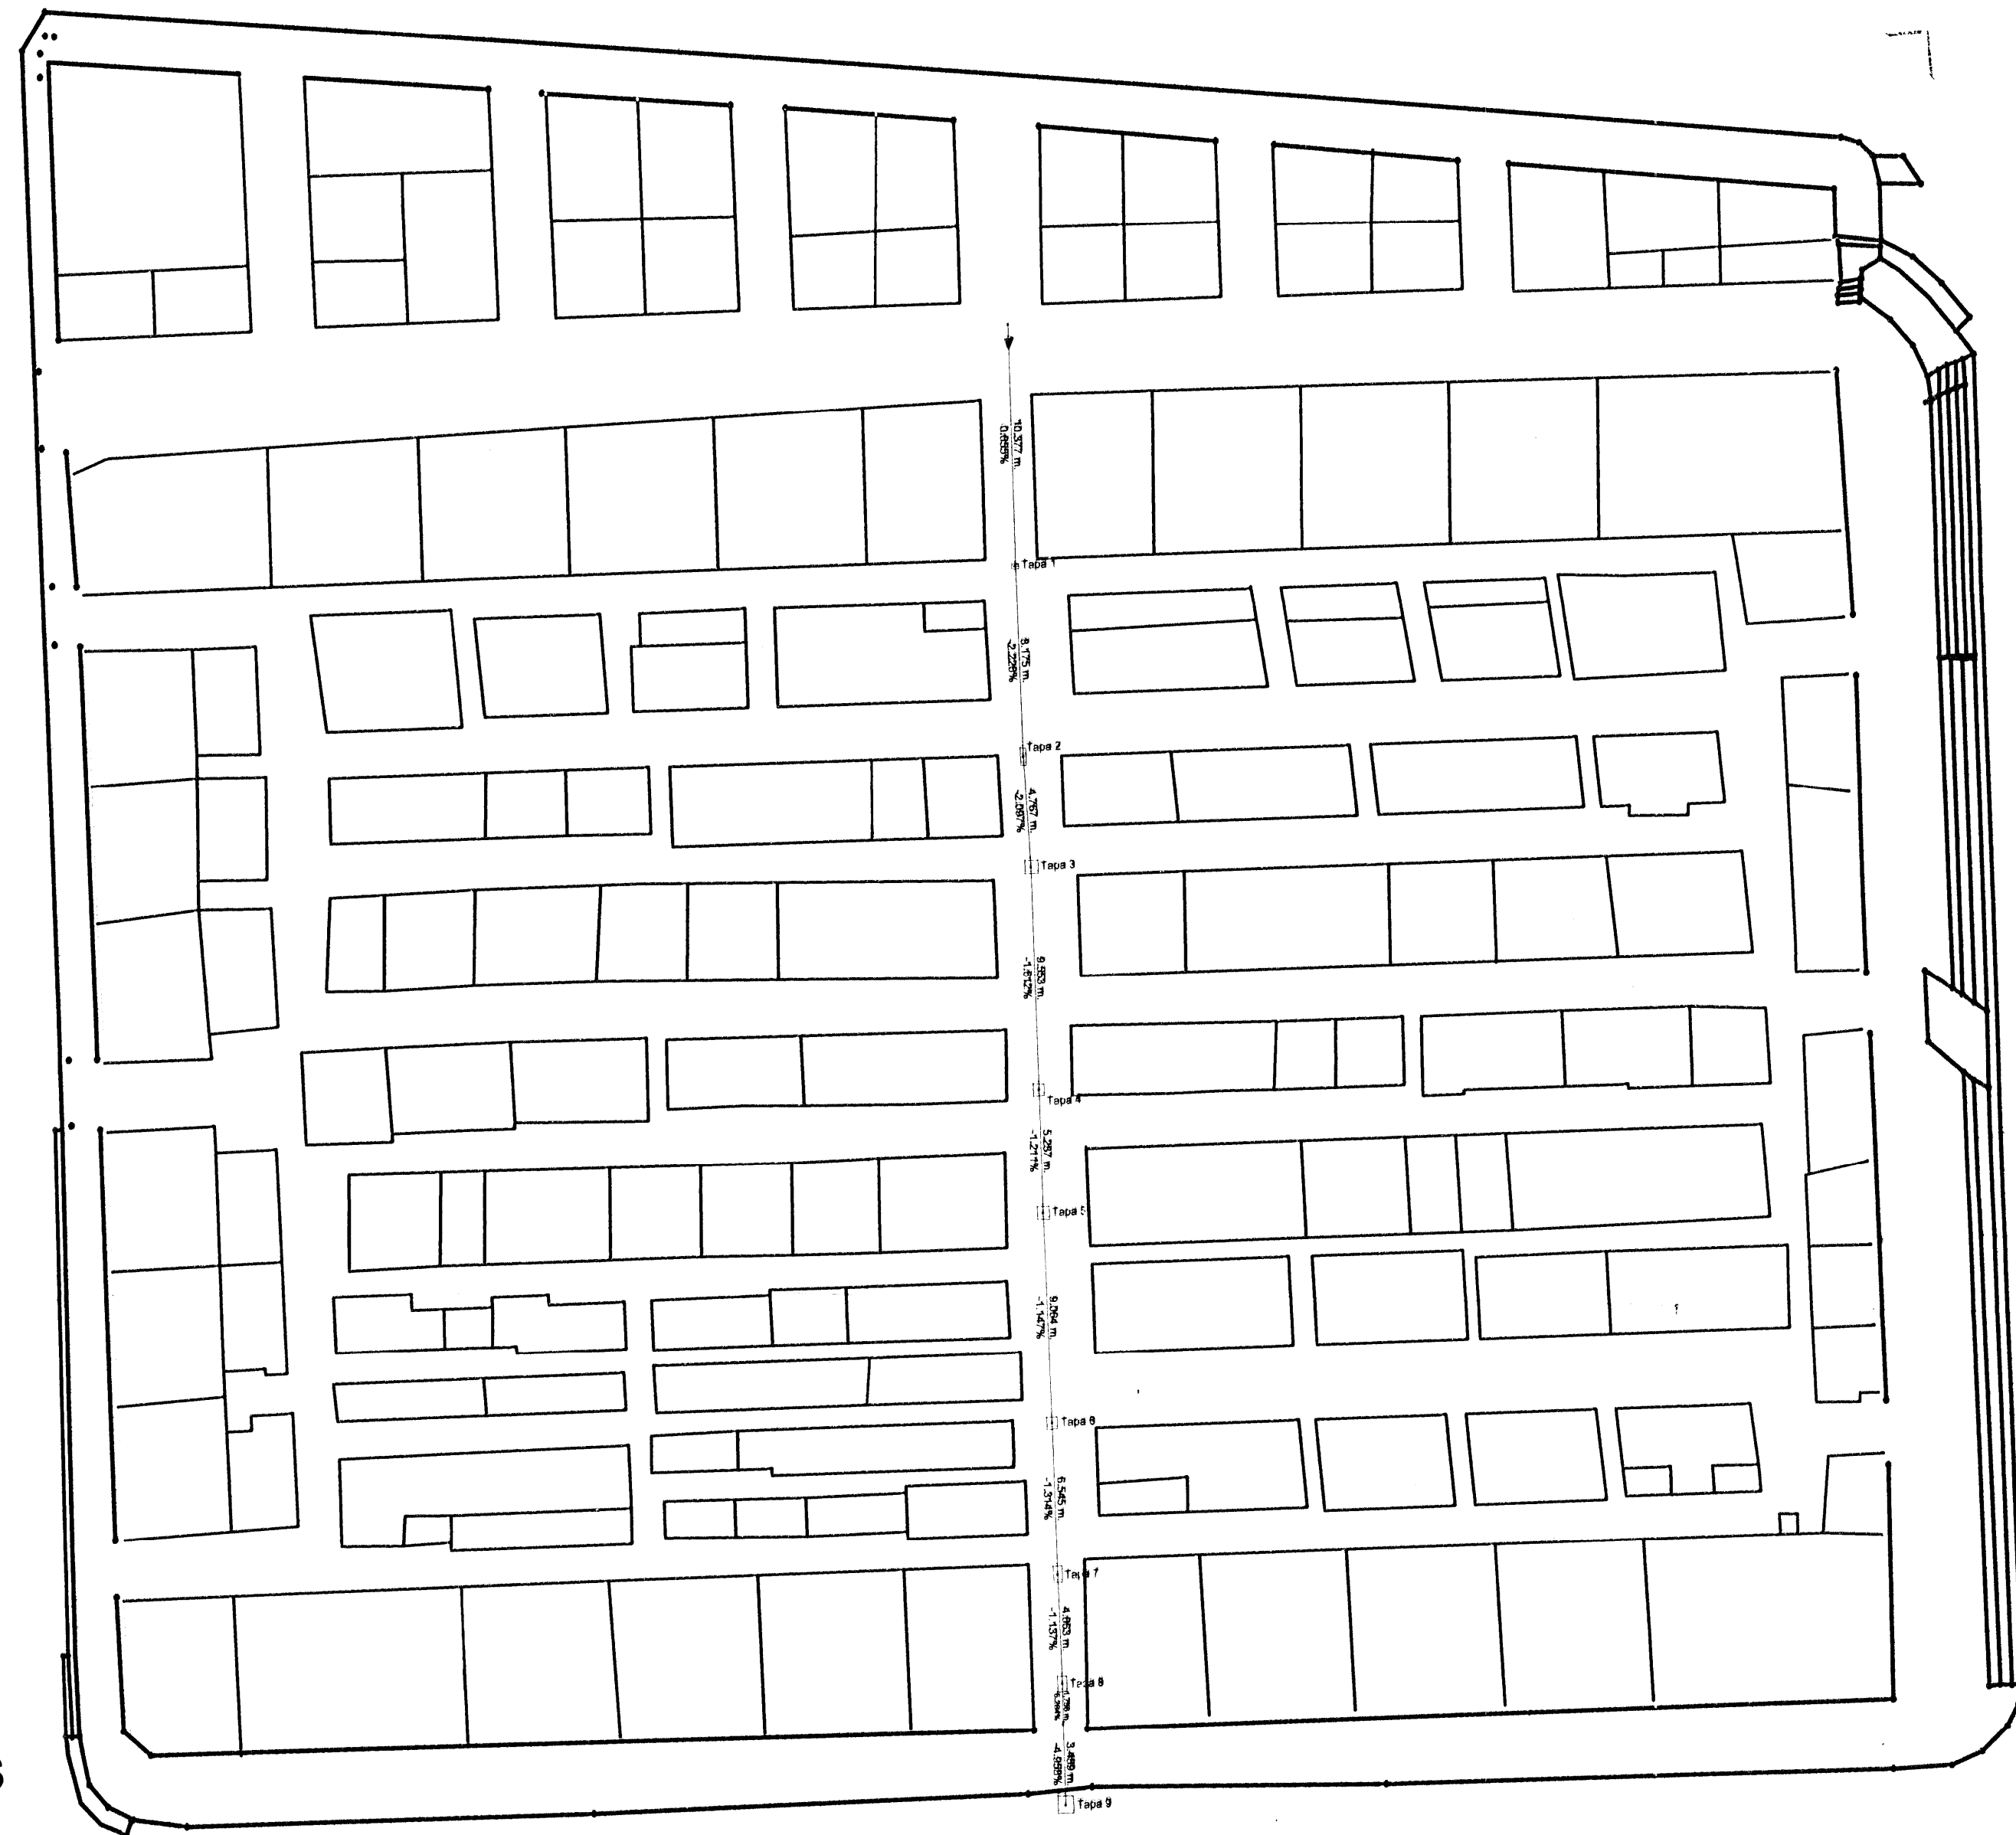

Levantamiento y dibujo:  
Ing. Javier Leitón Pérez.