




PLANTA ARQUITECTONICA EXISTENTE Esc:1:50

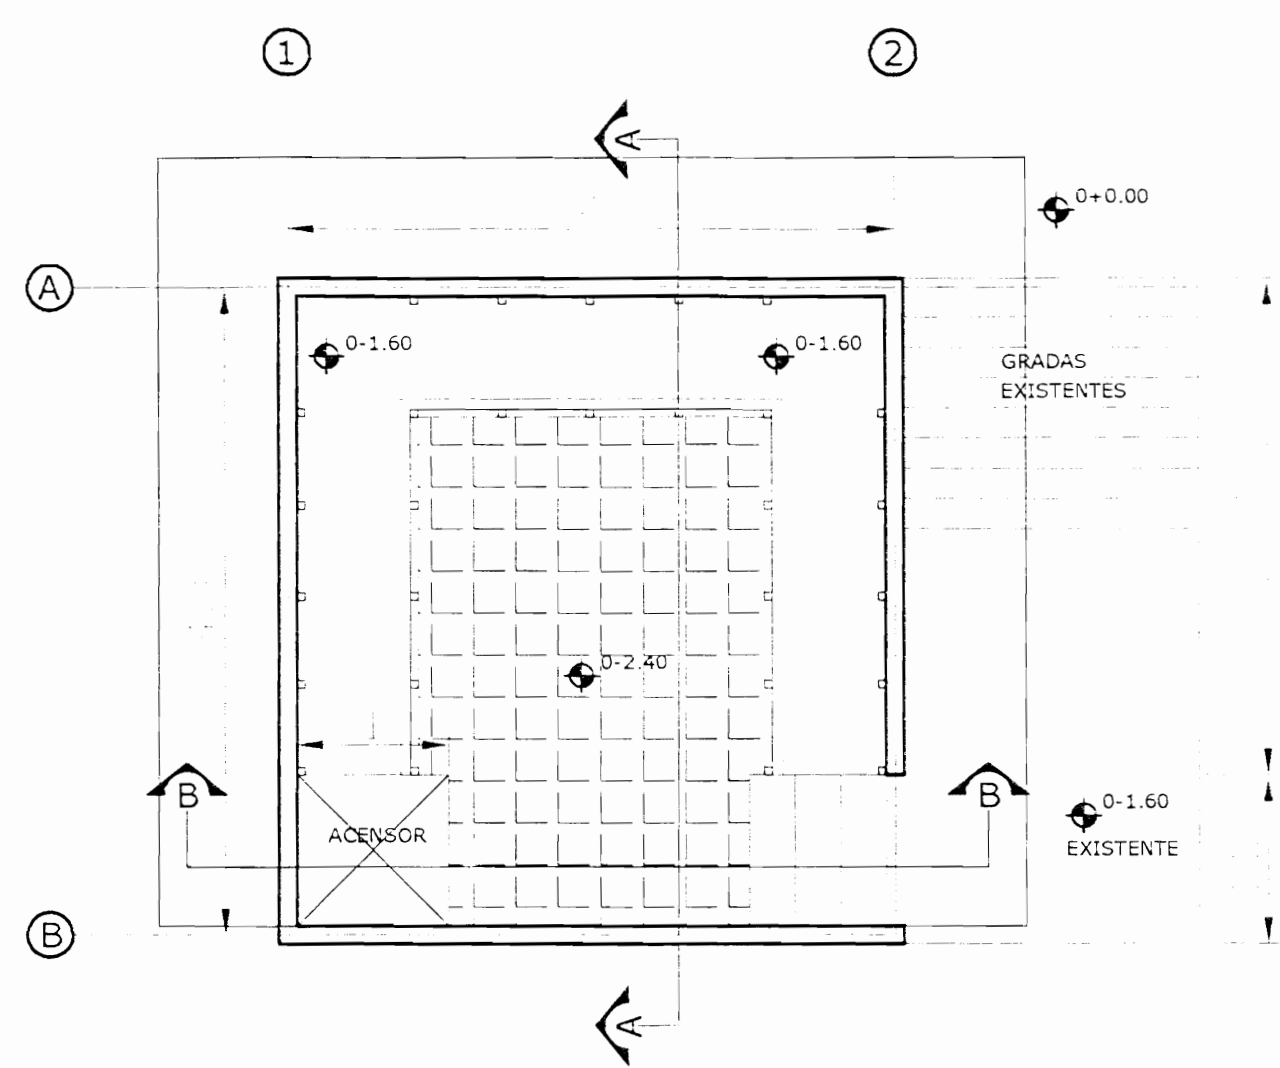


PLANTA ARQUITECTONICA PRIMER NIVEL Esc:1:50

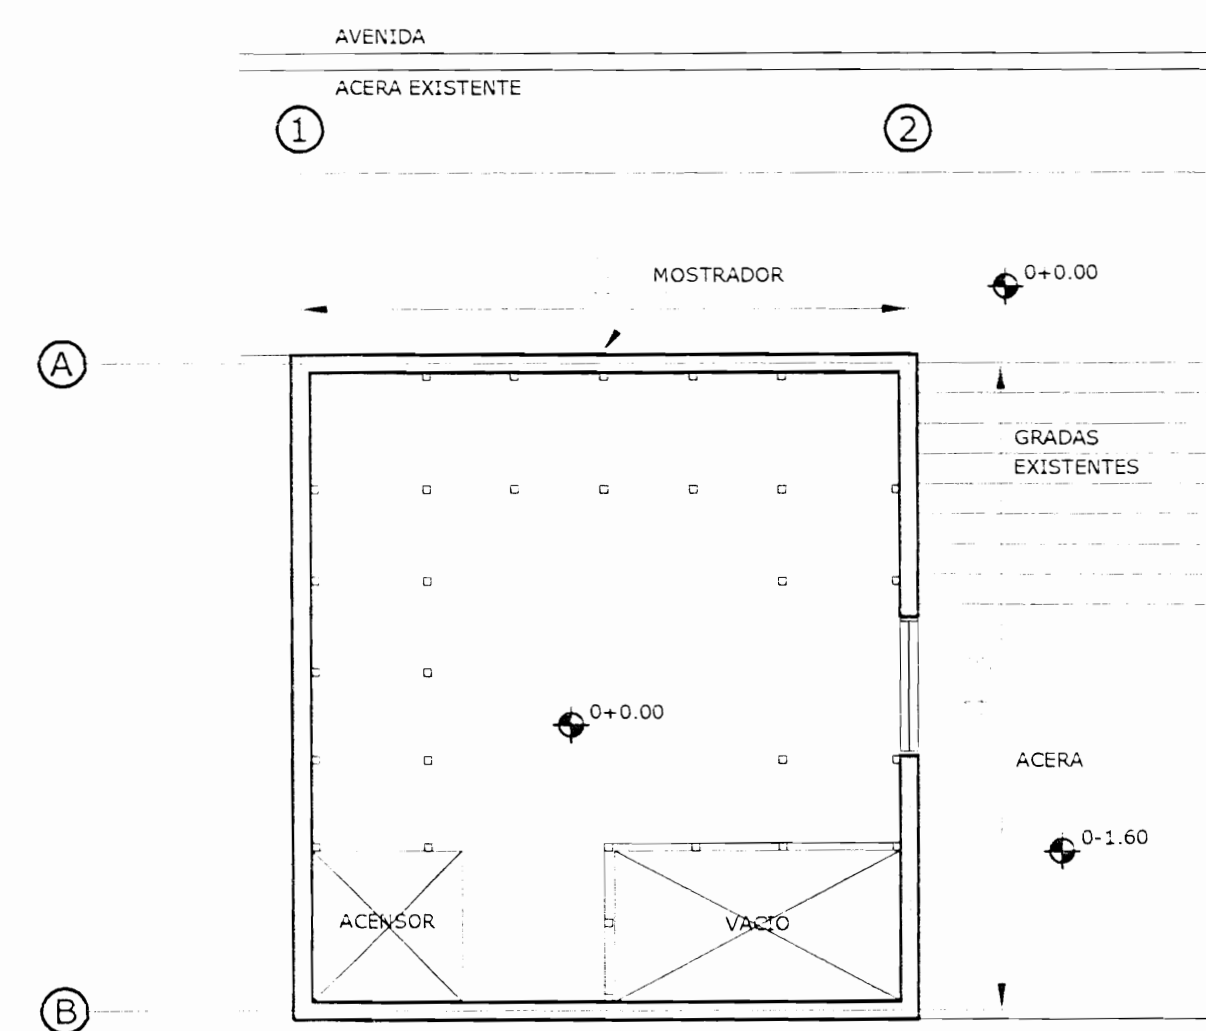


PLANTA ARQUITECTONICA SEGUNDO NIVEL Esc:1:50 NIVEL DE LA AVENIDA

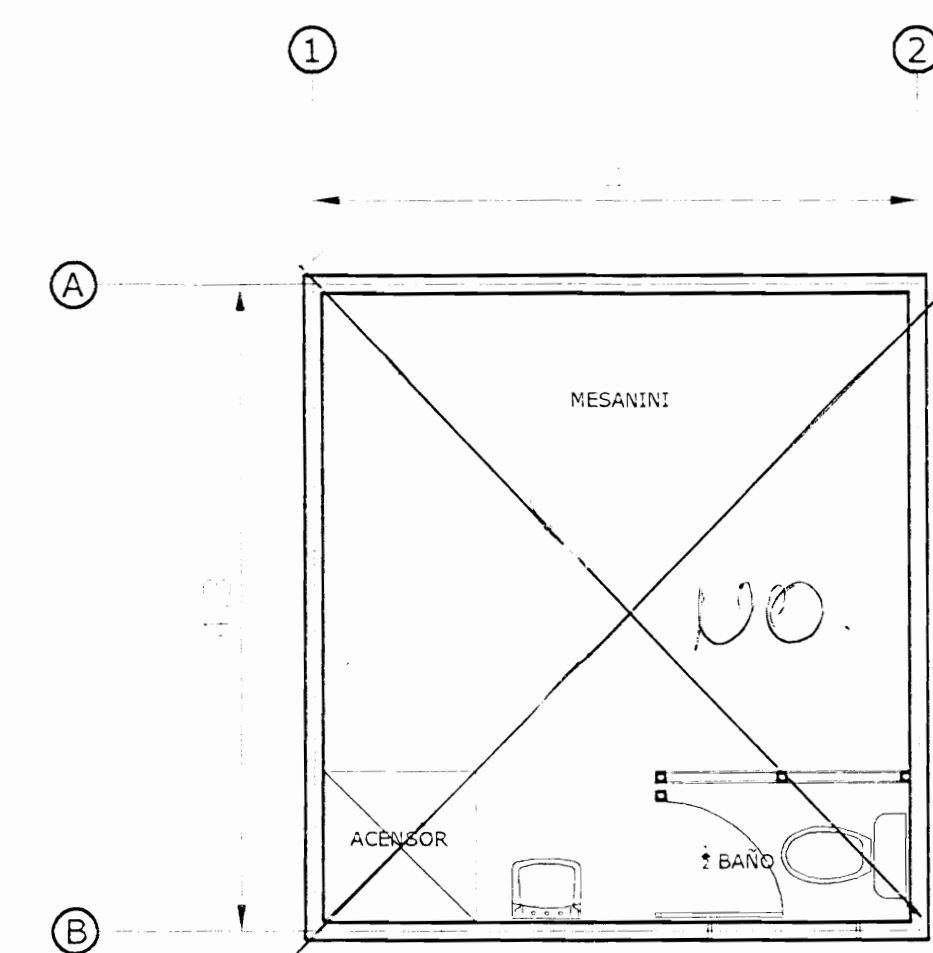


PLANTA ARQUITECTONICA TERCER NIVEL Esc:1:50

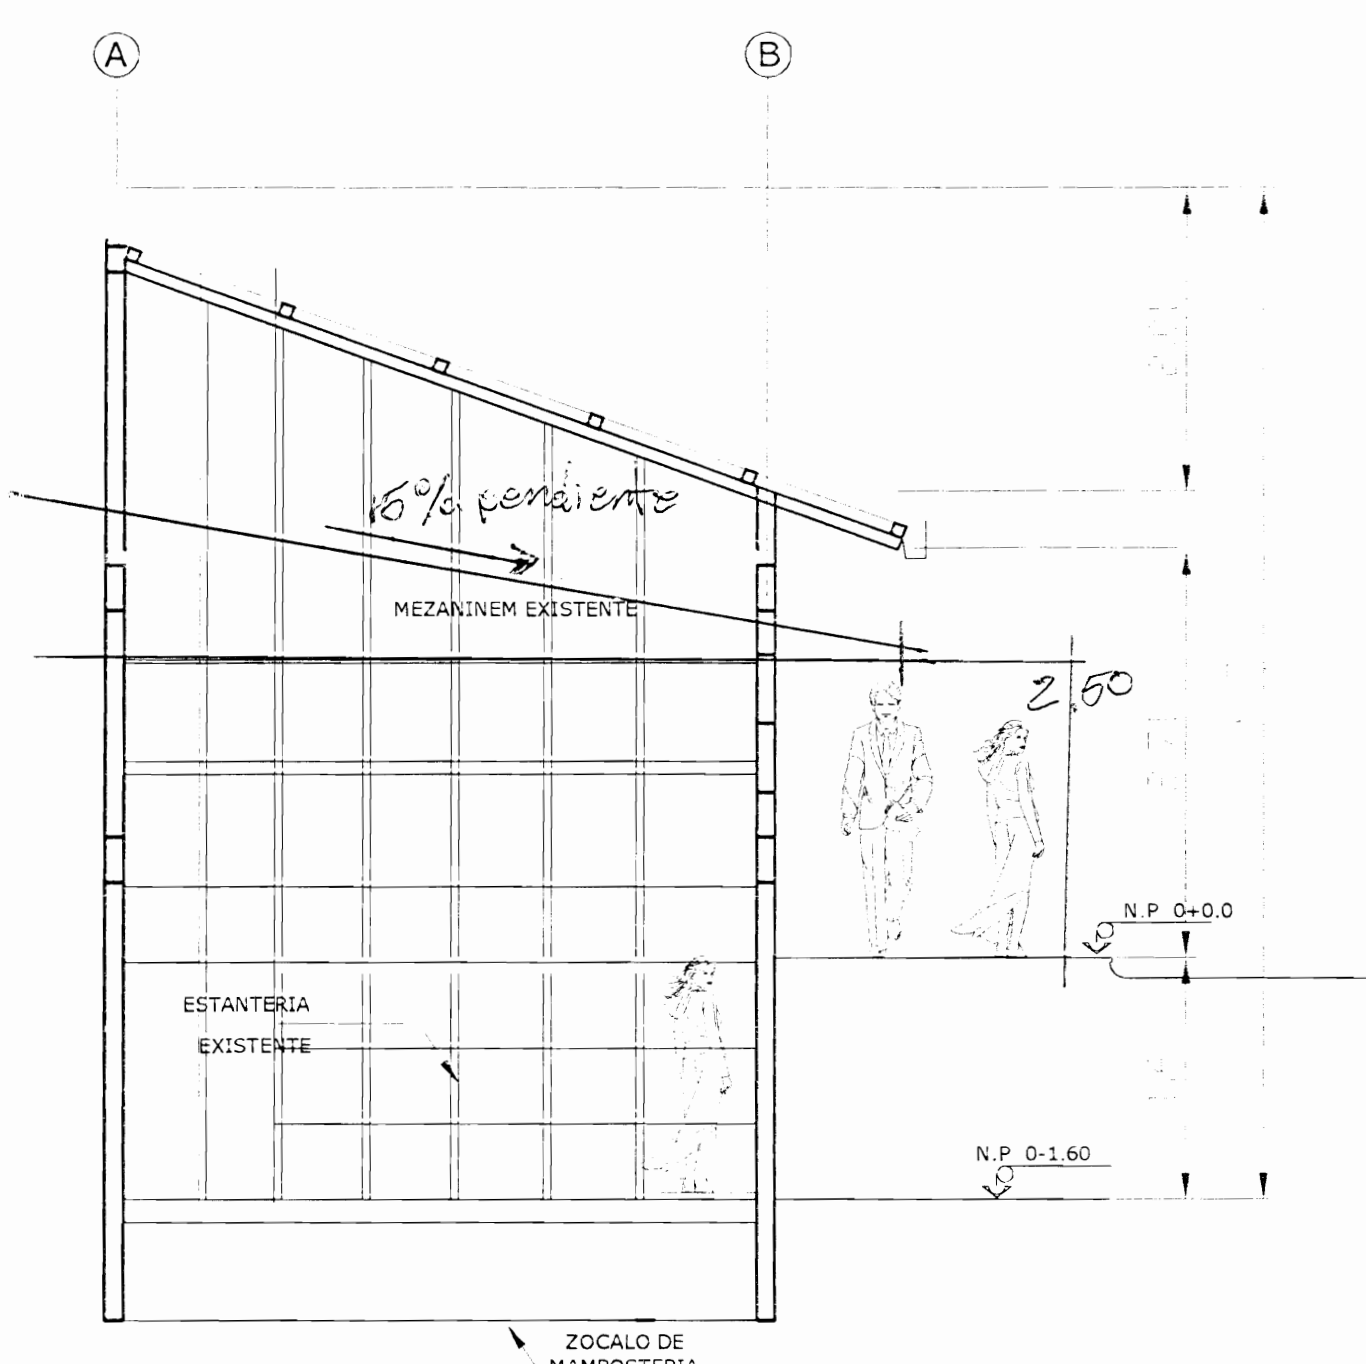


CORTE LONGITUDINAL A-A EXISTENTE Esc:1:50

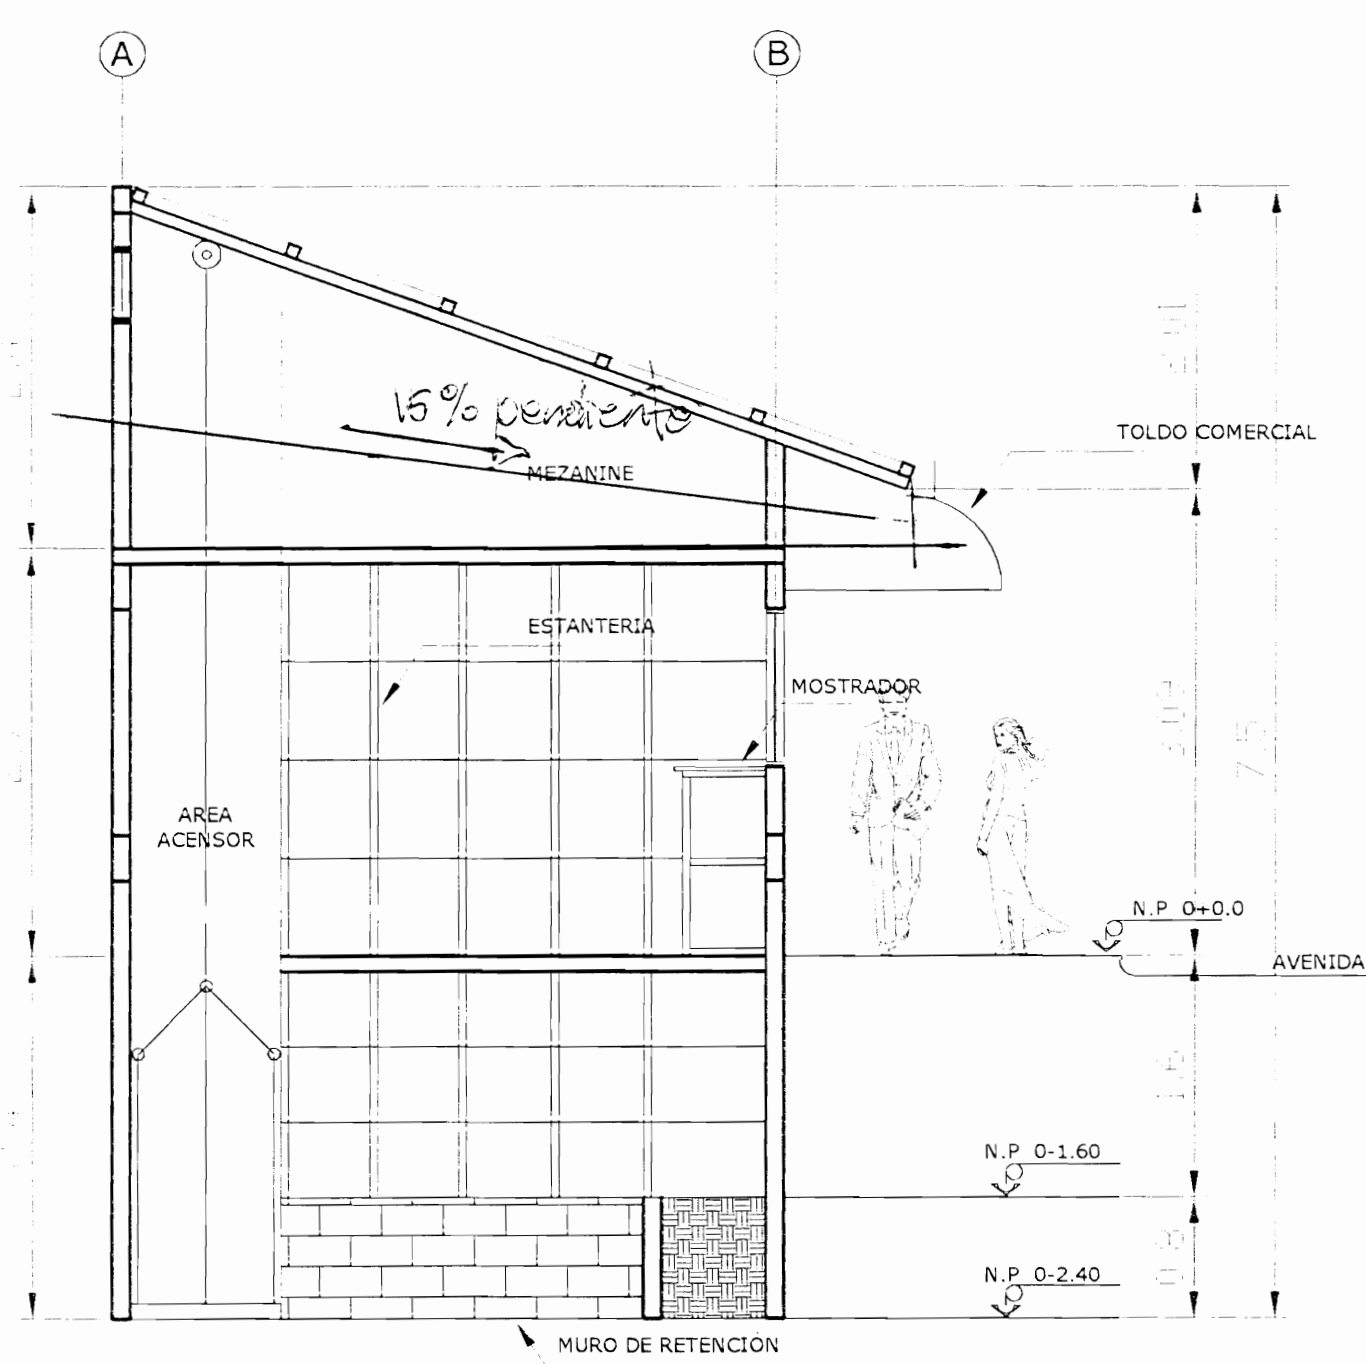

CORTE LONGITUDINAL A-A Esc:1:50

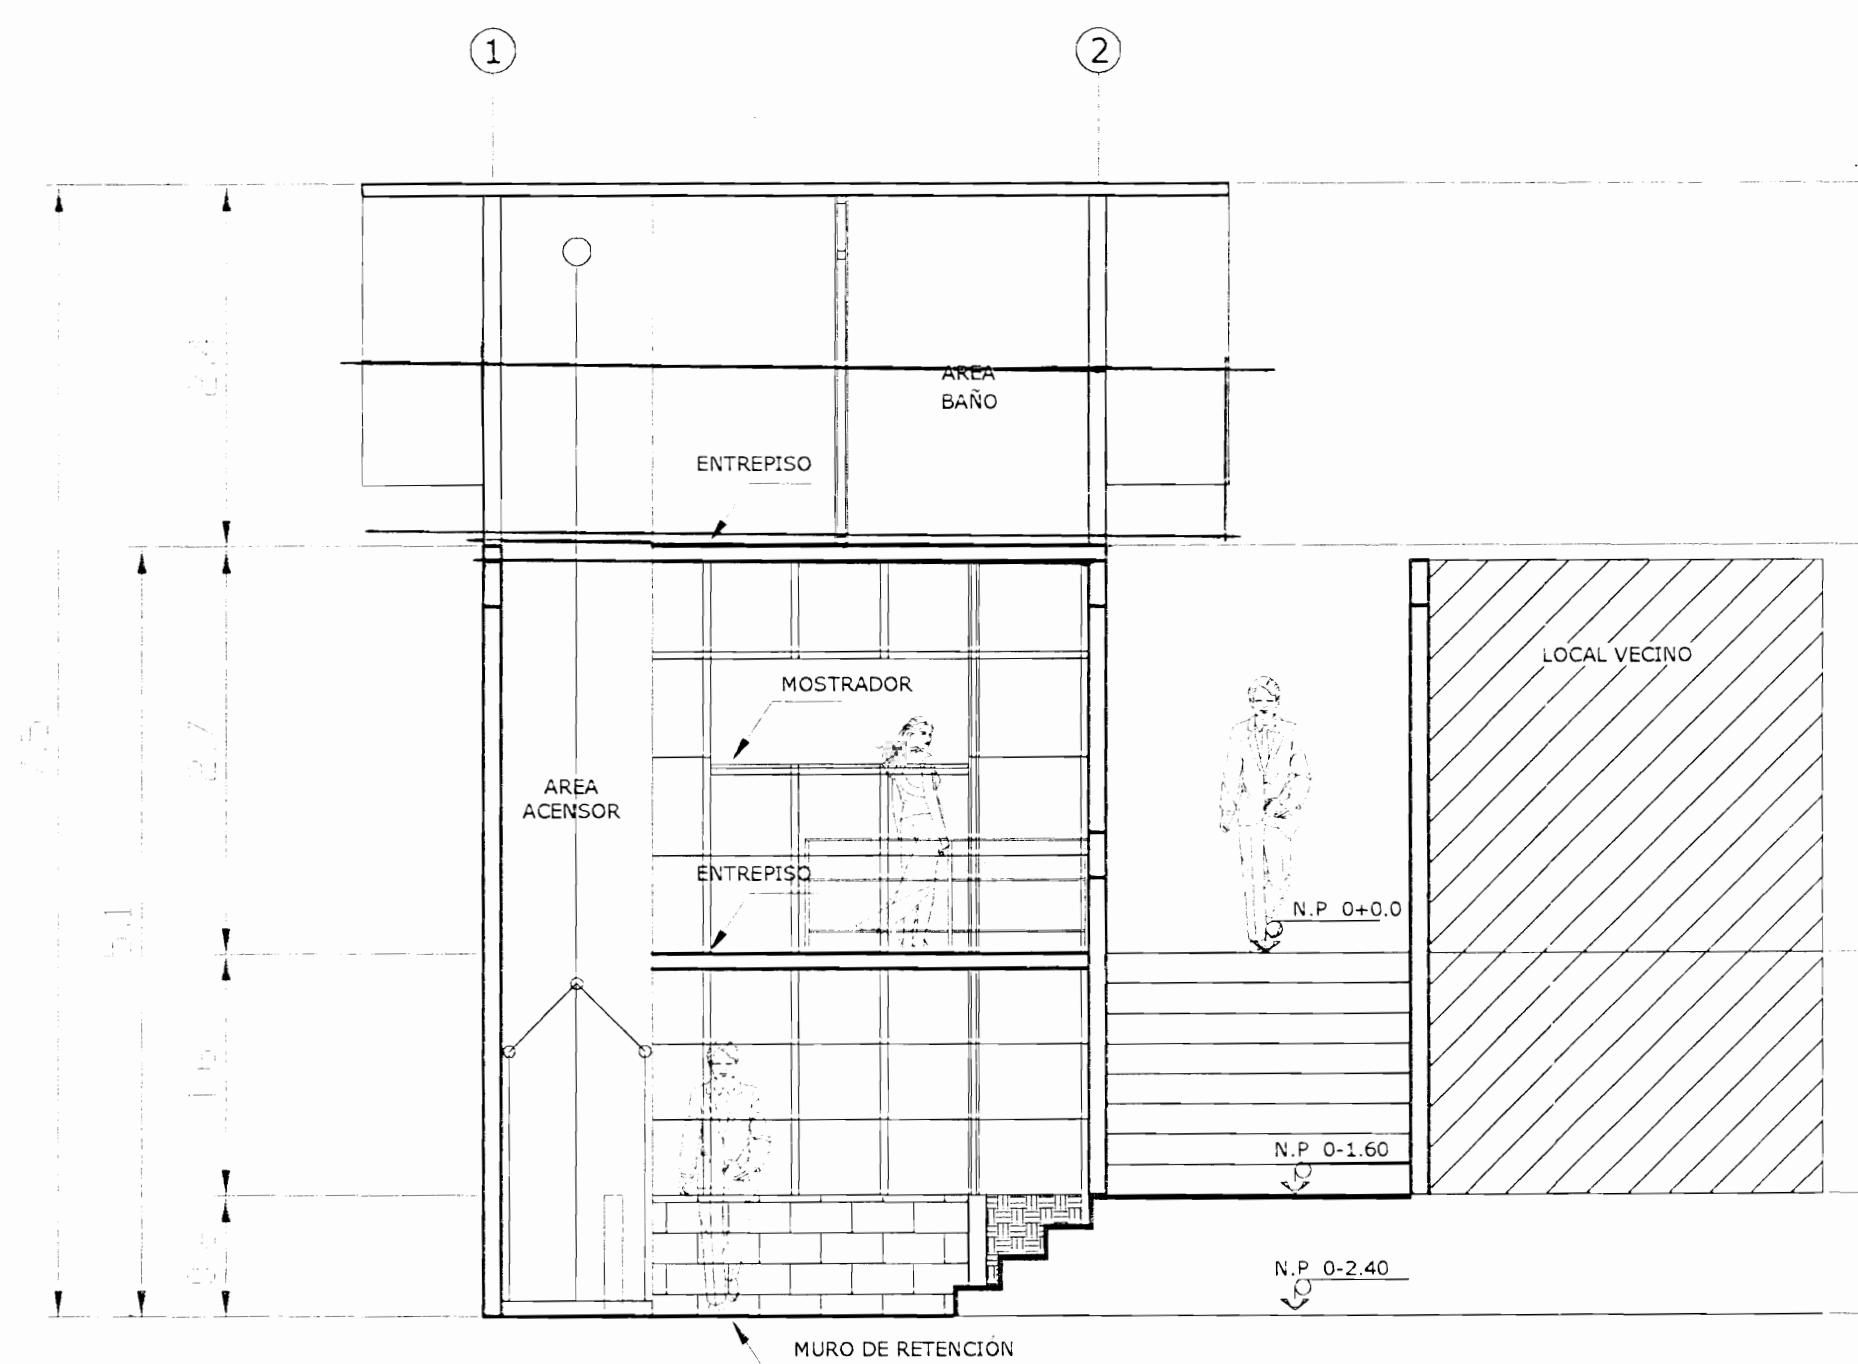

CORTE TRANSVERSAL B-B Esc:1:50

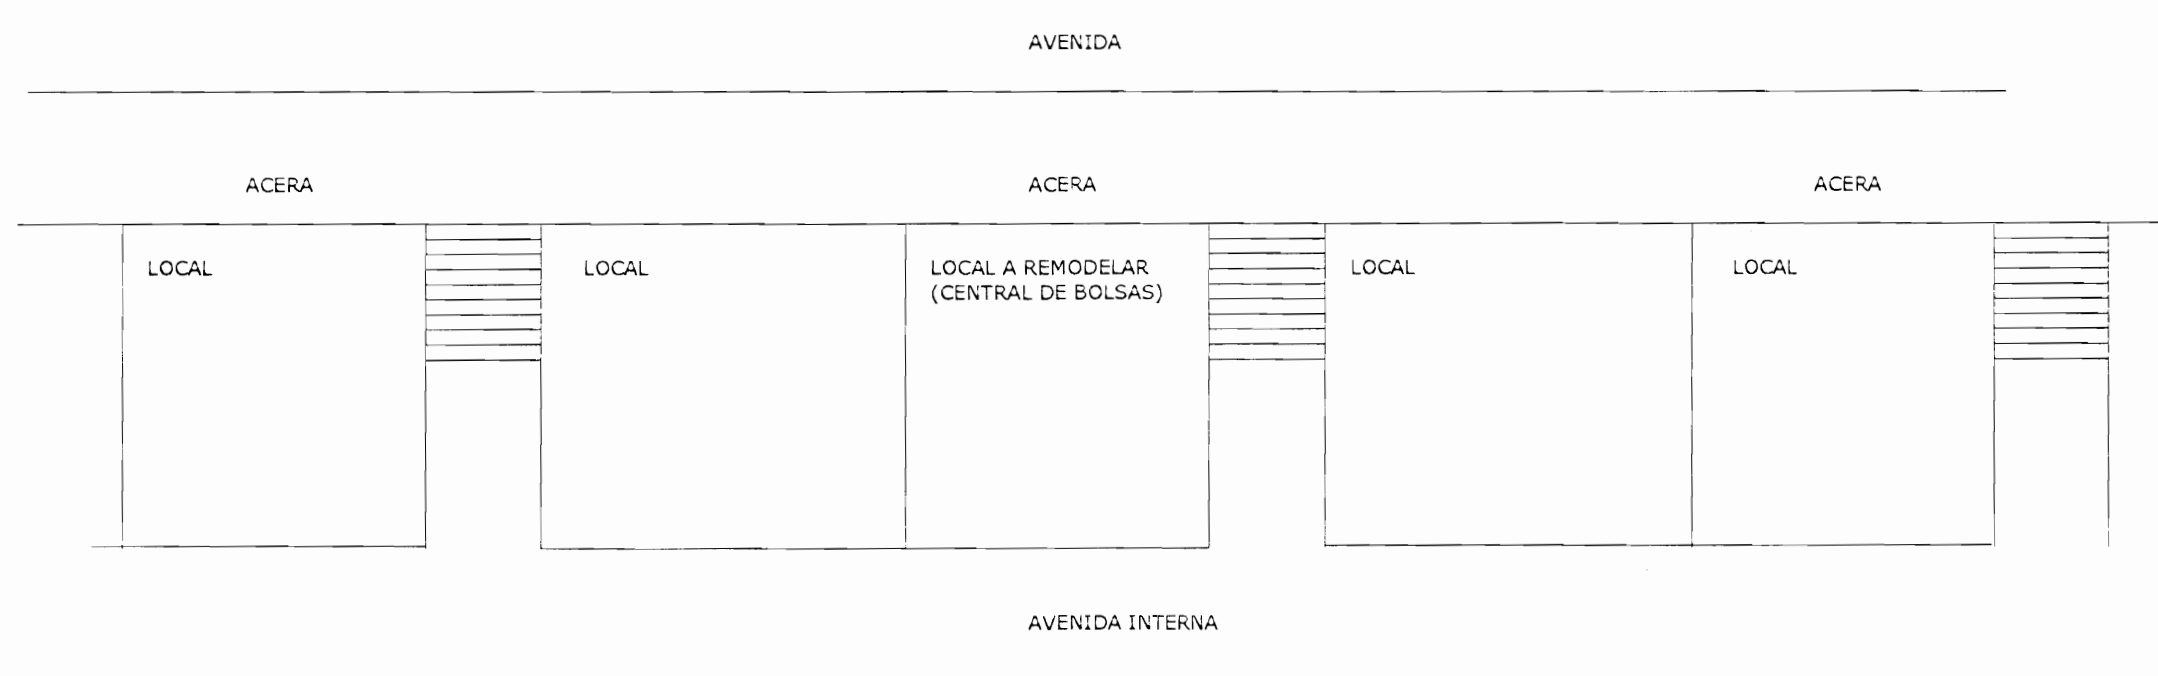

UBICACION Esc:1:100

MERCADO CENTRAL DE HEREDIA

Municipio Municipal de Heredia

PROYECTO **REMODELACION DE LOCAL COMERCIAL**

CONCESIONARIO

JOSE LOPEZ MENENDEZ
CENTRAL DE BOLSAS

PROVINCIA	CANTON	DISTRITO
HEREDIA	CENTRAL	CENTRAL

JAIRO CHACON CHACON
ARQUITECTO

PROFESIONAL RESPONSABLE
NOMBRE: **JAIRO CHACON CHACON**
FIRMA: *[Signature]* N° REG: A-8556

PROFESIONAL RESPONSABLE
DISEÑO ELECTRICO
NOMBRE: *[Signature]* N° REG: *[Number]*

INFORMACION REGISTRO PUBLICO
PROPIETARIO: MUNICIPALIDAD DE HEREDIA
N° CATASTRO: *[Number]*
CITAS: PARTE DE FOLIO REAL N° *[Number]*

CONTENIDO

Croquis para construccion

ESCALA:	FECHA:	LAMINA:
INDICADA	NOVIEMBRE 2006	1/1