

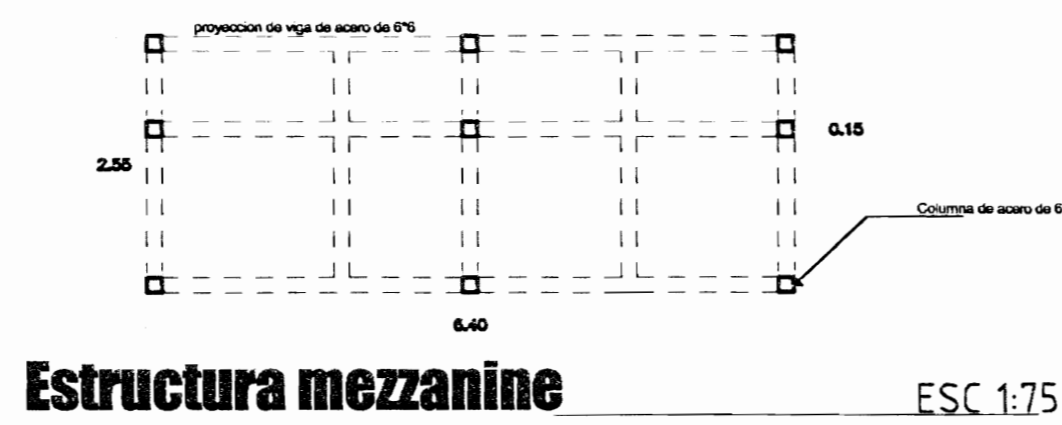


Planta de distribución primer nivel

ESC 1:50

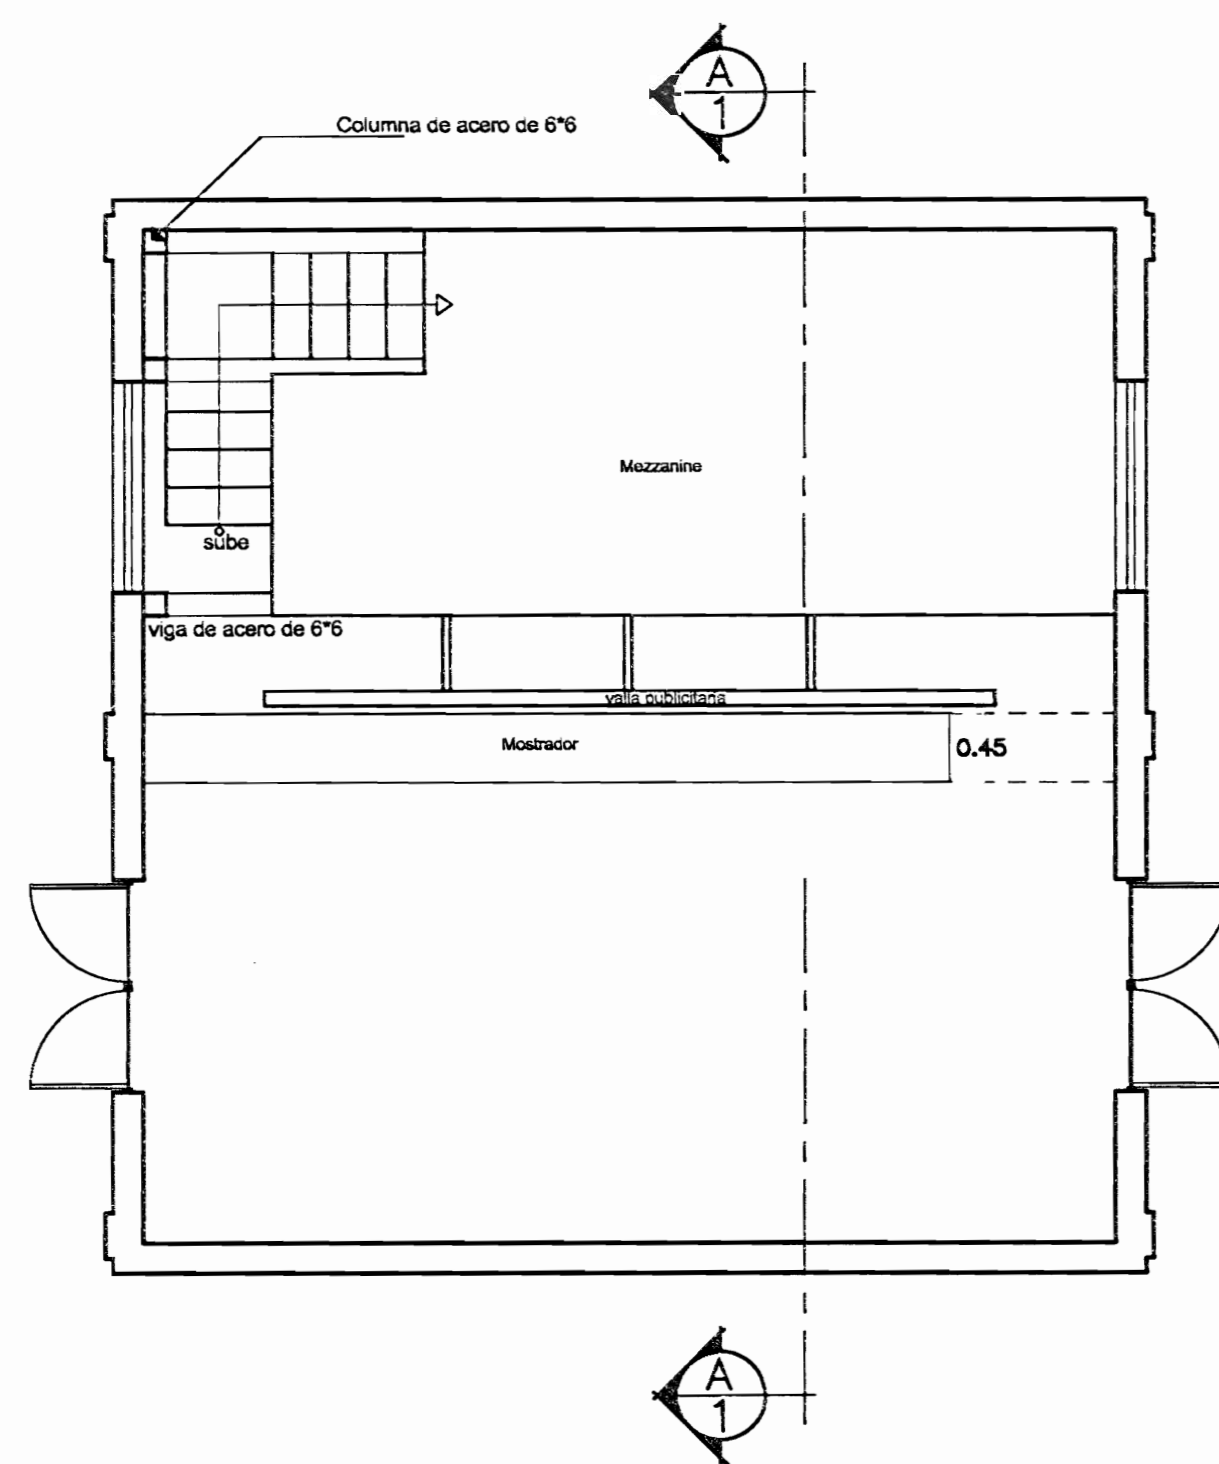


Estructura mezzanine ESC 1:75

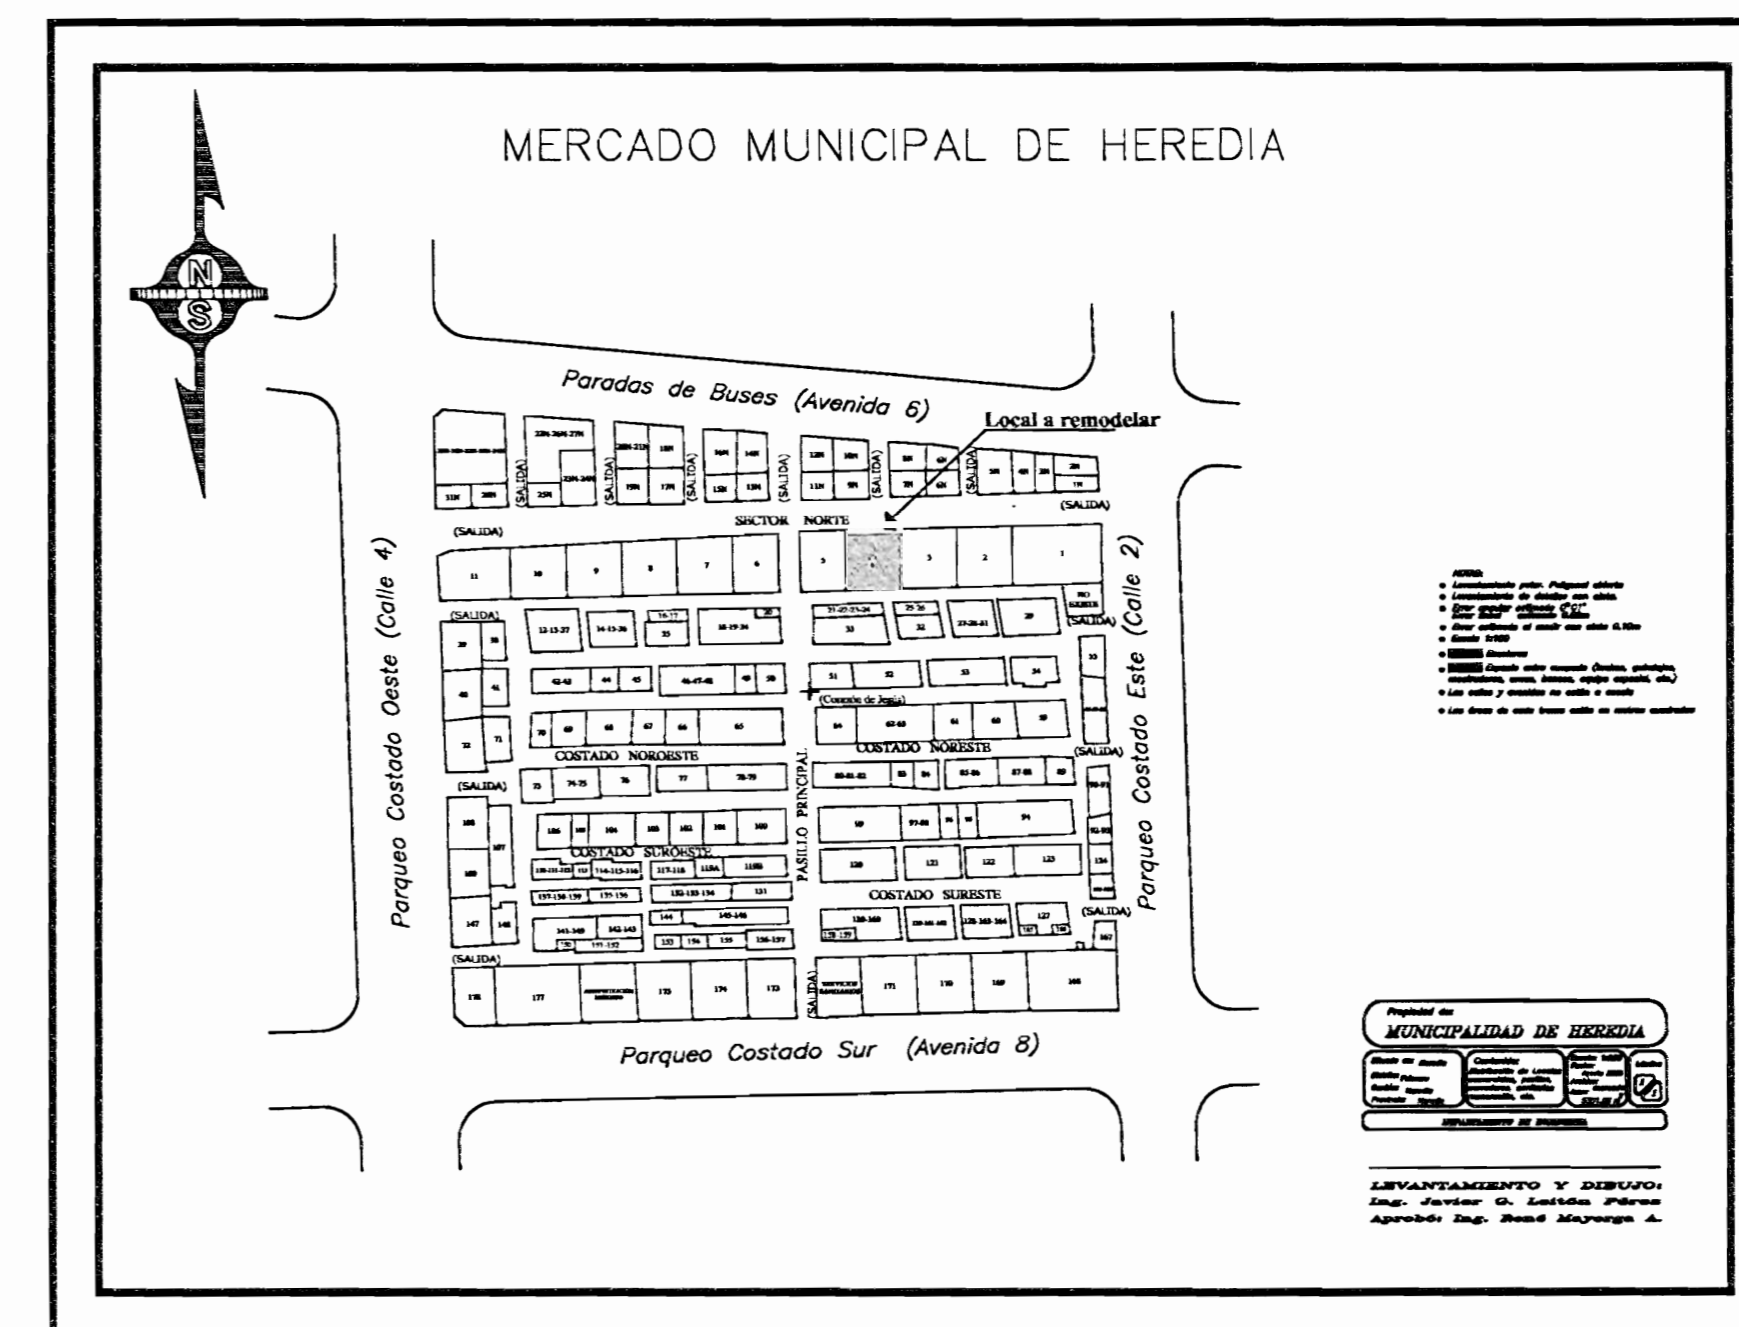


Planta de distribución segundo nivel

ESC 1:50

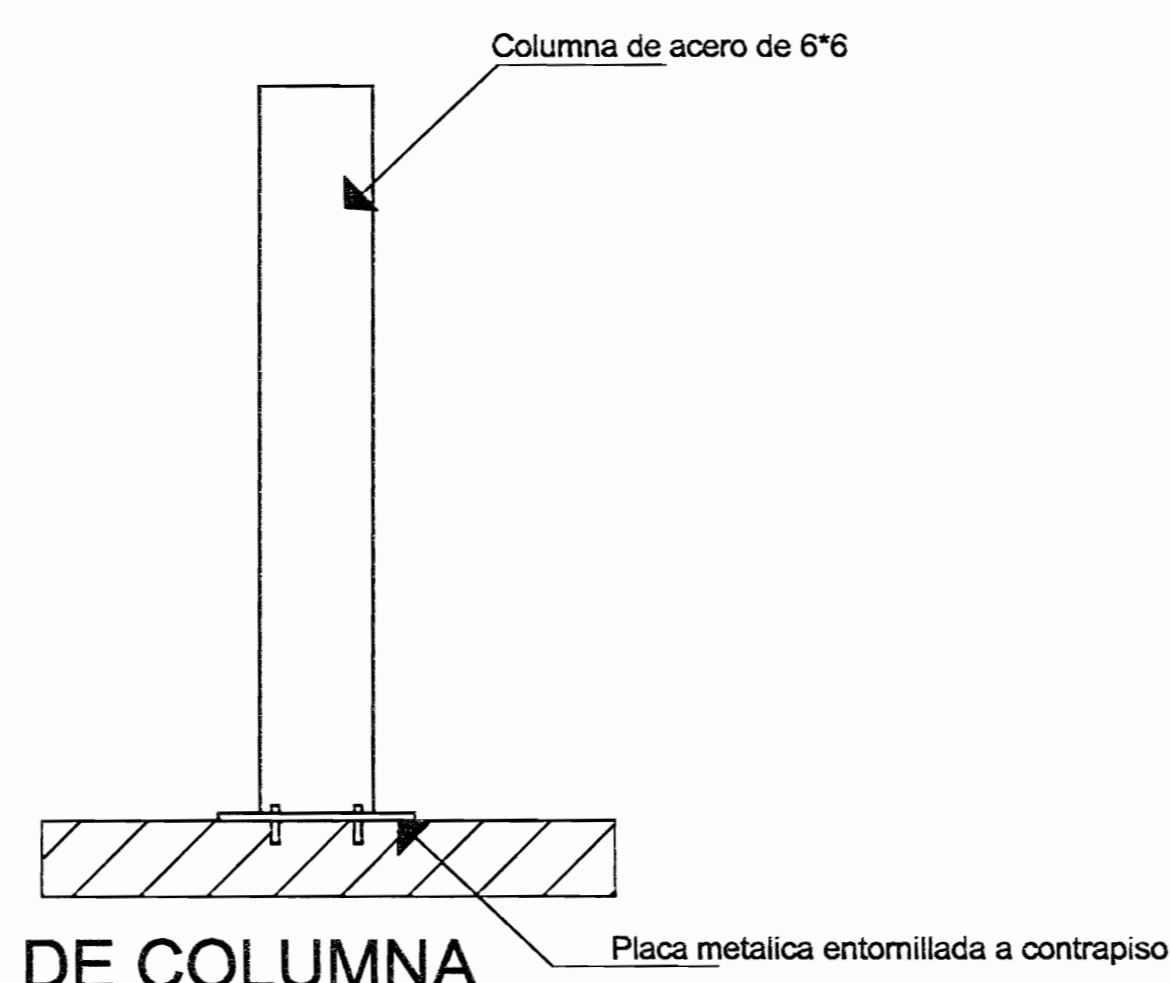


DETALLE DE COLUMNA

ESCALA 1:10

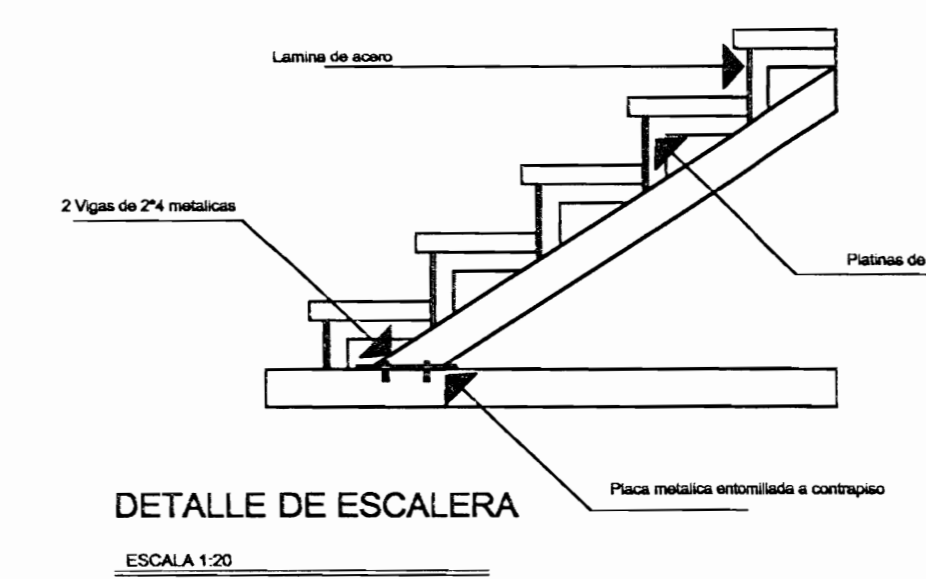


DETALLE DE ESCALERA

ESCALA 1:20

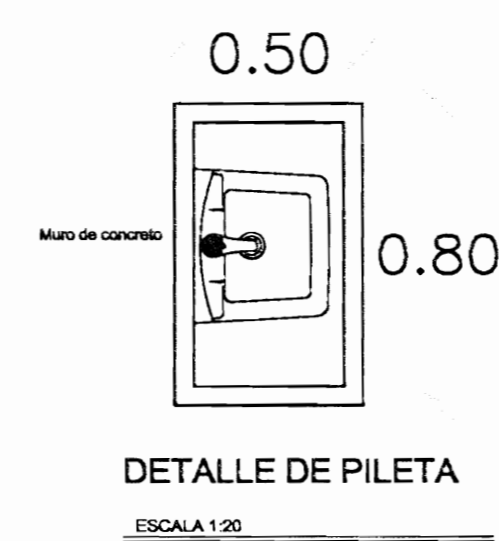

DETALLE DE PILETA

ESCALA 1:20

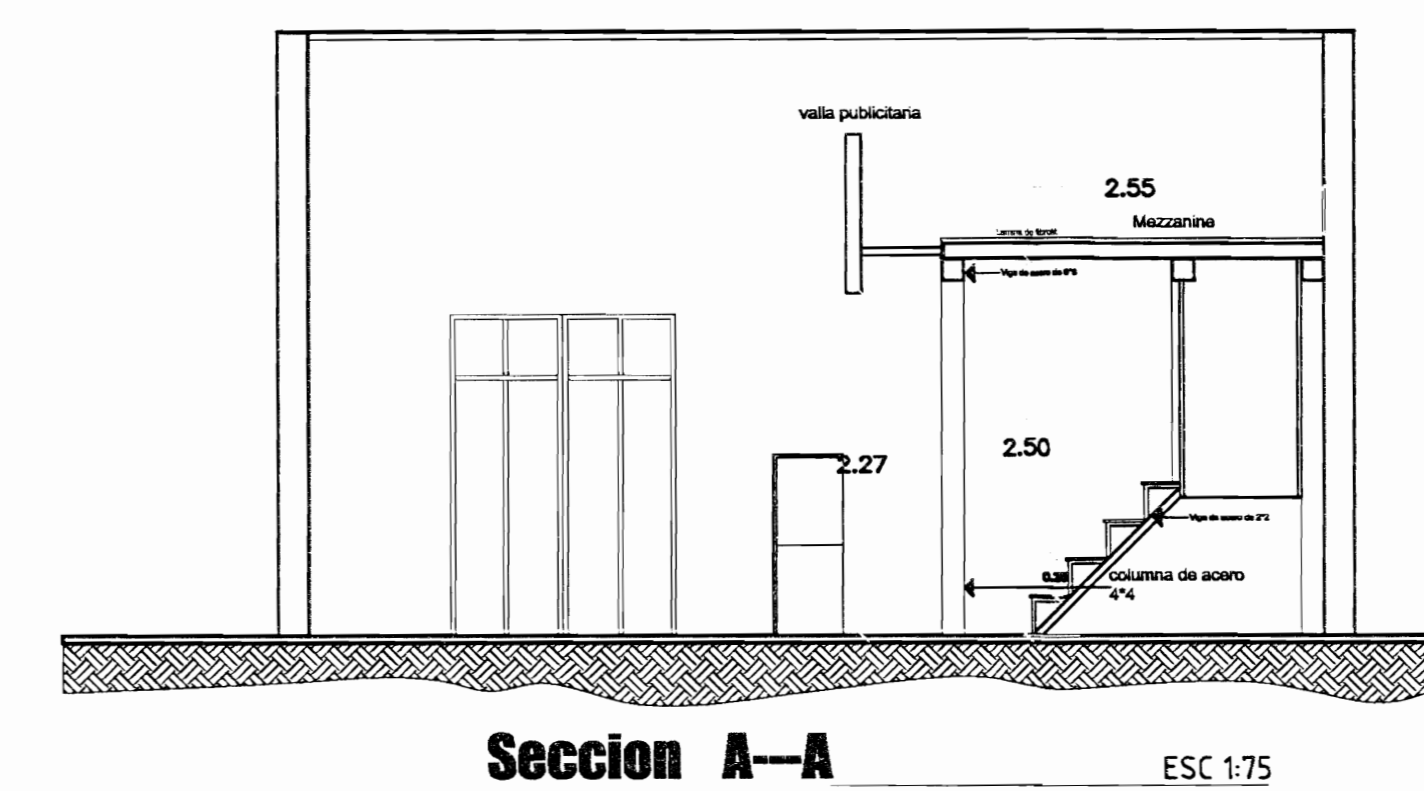

Seccion A-A

ESC 1:75

PROYECTO

LOCAL LAS GRADAS

PROPIETARIO

REINALDO BRENES

PROVINCIA	CANTON	DISTRITO

PROFESIONAL RESPONSABLE

ing Giancarlo Salvo Soto

FIRMA *[Signature]* Reg. IC 11889

DIBUJO

INFORMACION REGISTRO PUBLICO

PROPIETARIO:

CATASTRO No.:

FOLIO REAL:

CONTENIDO

ESCALA	FECHA	LAMINA
INDICADA	2007	

--	--	--