



PLANTA DE CONJUNTO
ESC. 1: 200

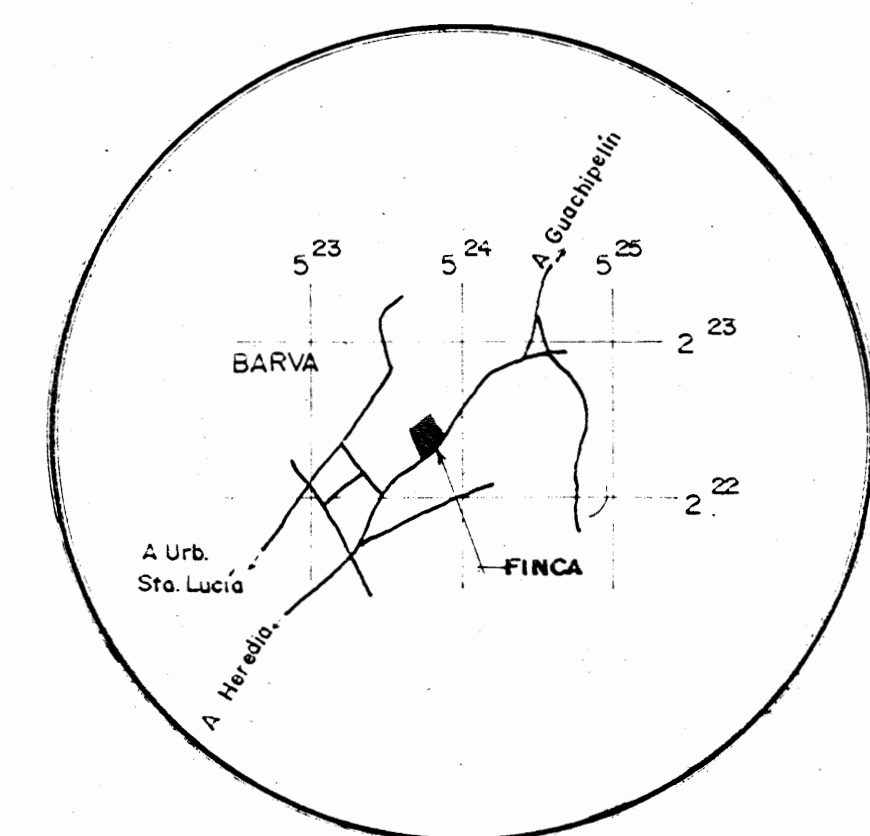

LOCALIZACION
ESC. 1: 50000 IGN
HOJA 334611 BARVA

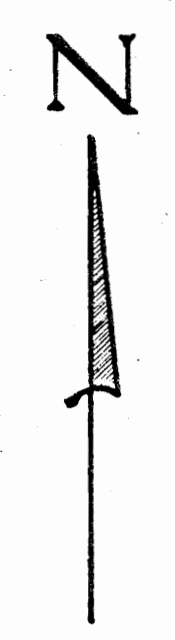

INDICE

1. LOCALIZACION, UBICACION E INDICE.
2. PLANTA DE DISTRIBUCION, EXISTENTE Y PROPUESTA.
3. CORTES EXISTENTE Y SECCION TIPICA DE PARED Y TECHOS EXISTENTES
4. CORTES PROPUESTA, PLANTA DE TECHOS PROPUESTA.
5. ELEVACIONES EXISTENTES.
6. ELEVACIONES PROPUESTA.

PROYECTO:
**REPARACION
MUSEO DE CULTURA POPULAR**

**UNIVERSIDAD
NACIONAL**


PROVINCIA HEREDIA	CANTON BARVA	DISTRITO SANTA LUCIA
----------------------	-----------------	-------------------------

ARQUITECTO: **CARLOS SEGURA M.**


DIBUJO: **ANAS C. SALAS B.**

CONTENIDO:
LOCALIZACION
UBICACION
INDICE

ESCALA INDICADA	FECHA MAYO '91	LAMINA 1 / 6
--------------------	-------------------	-----------------

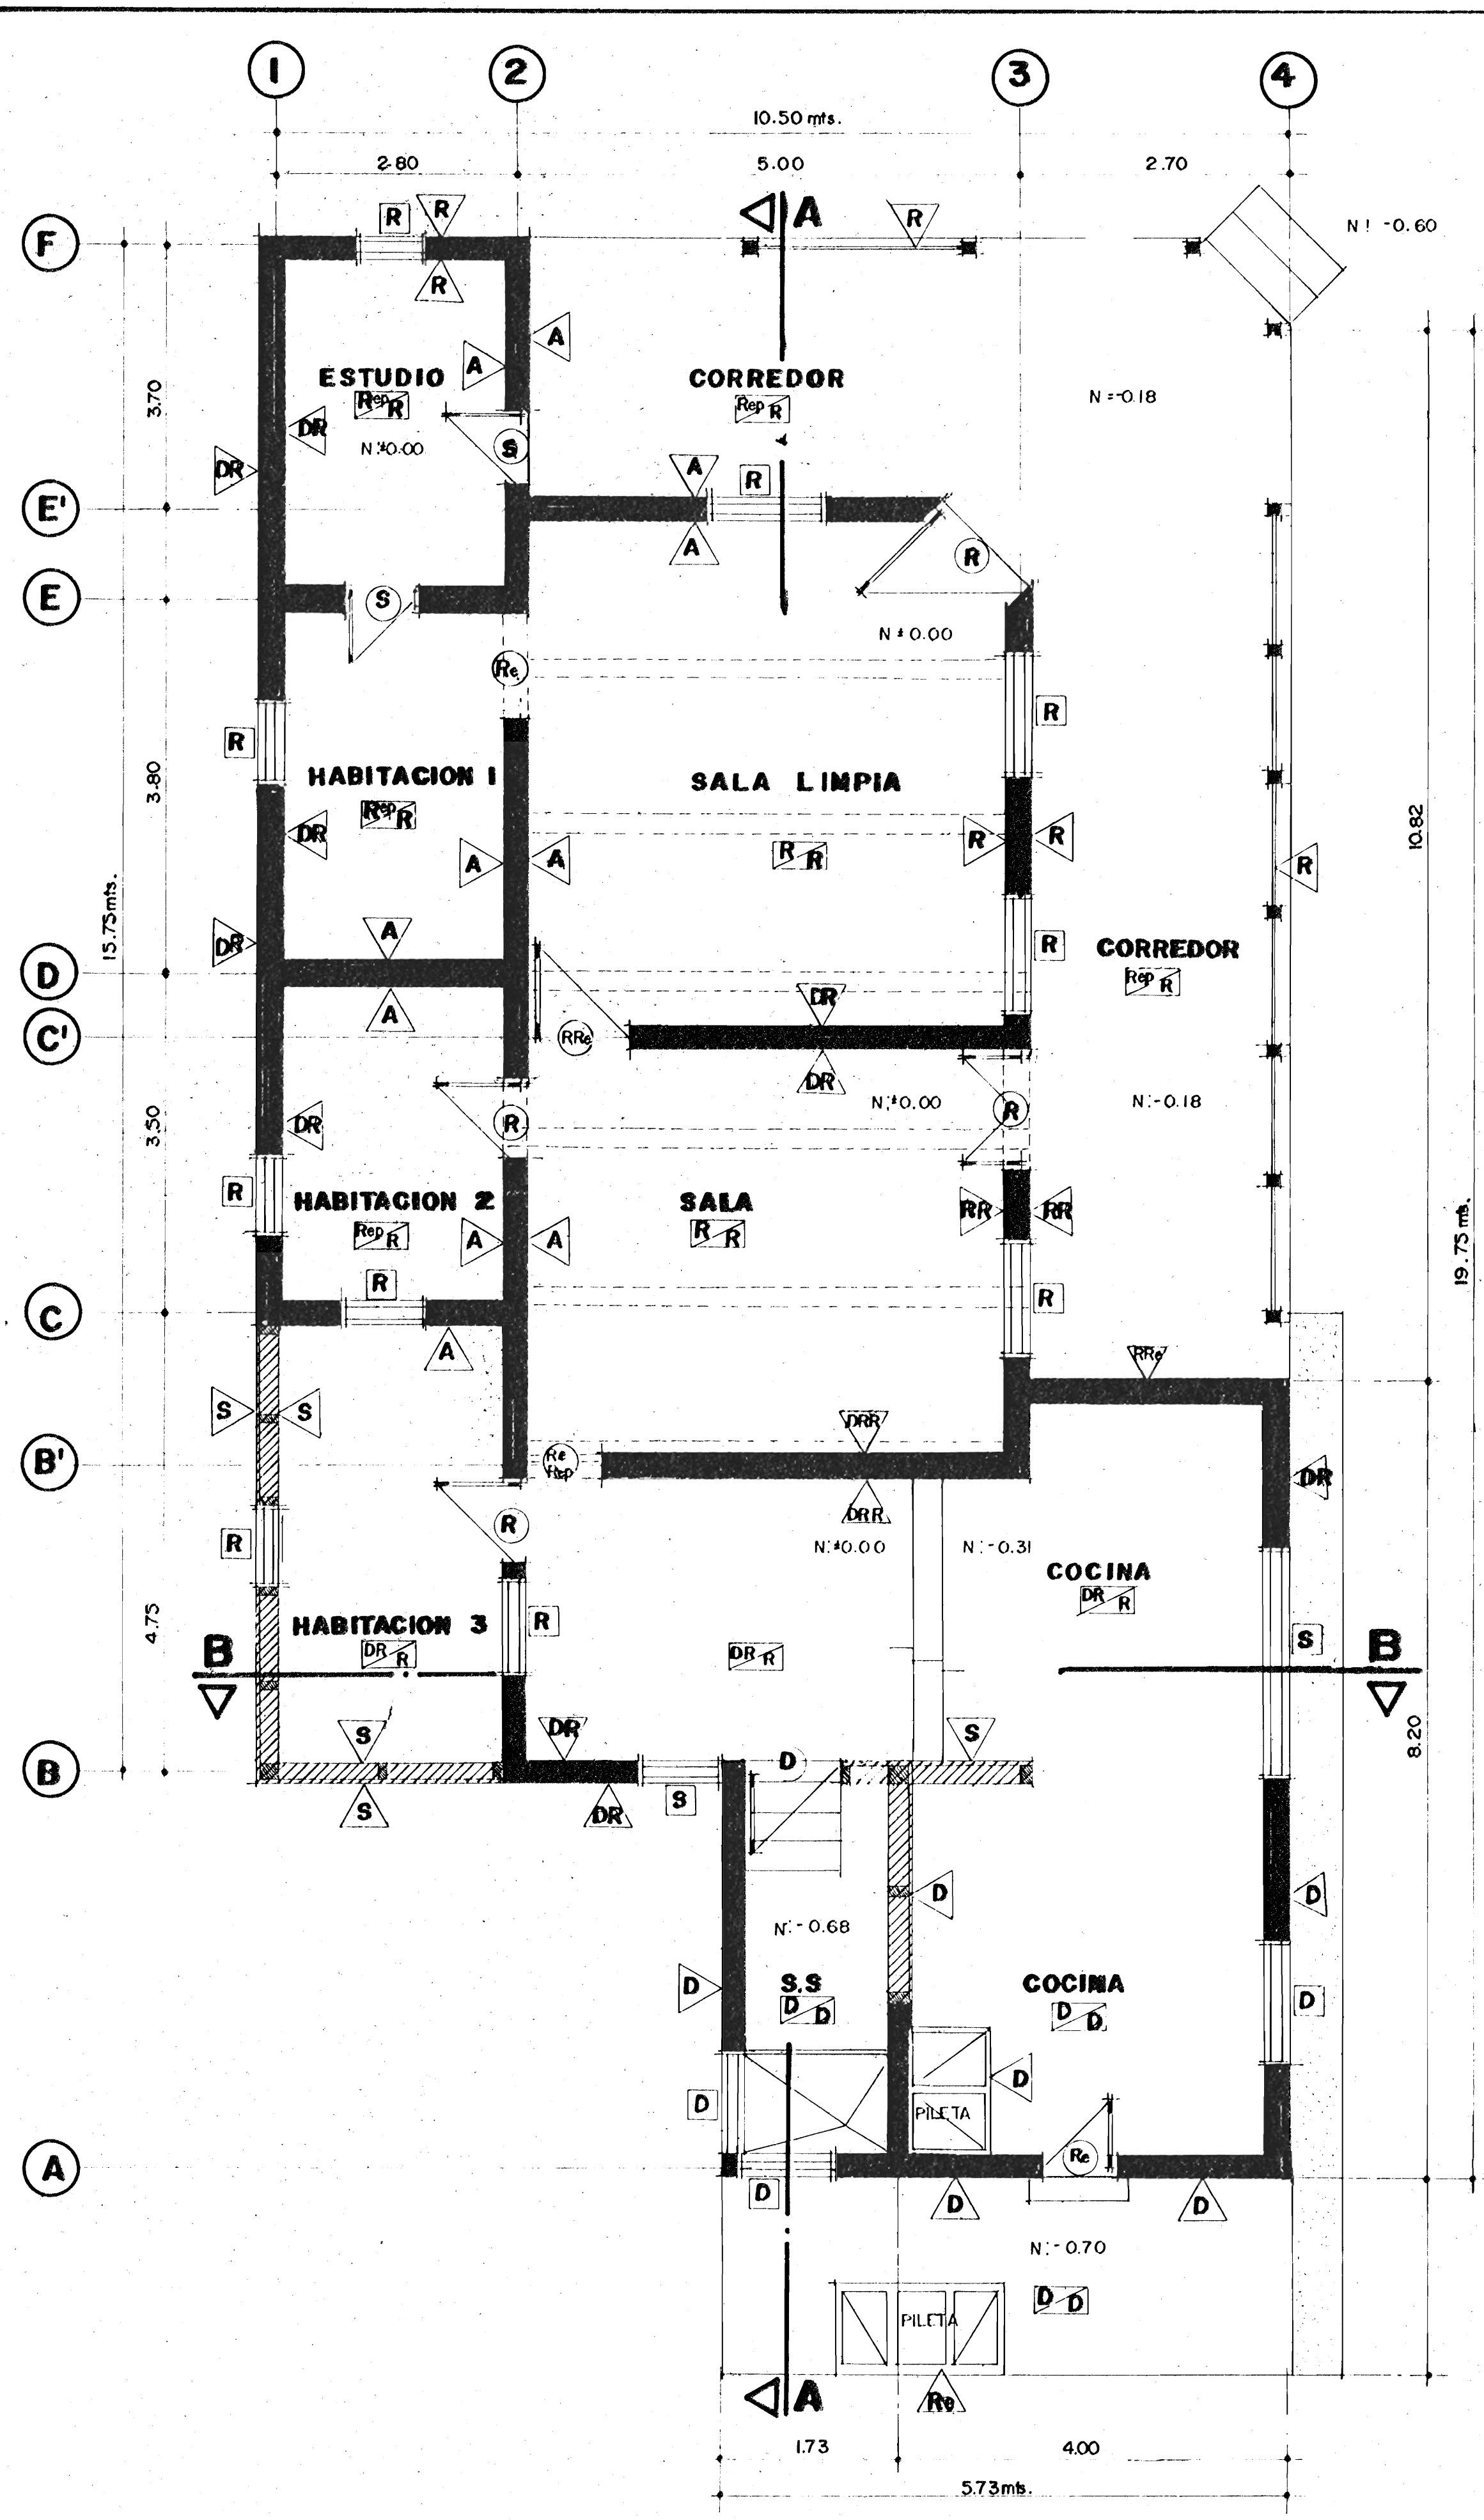

PLANTA DE DISTRIBUCION ARQUITECTONICA EXISTENTE ESC 1:50

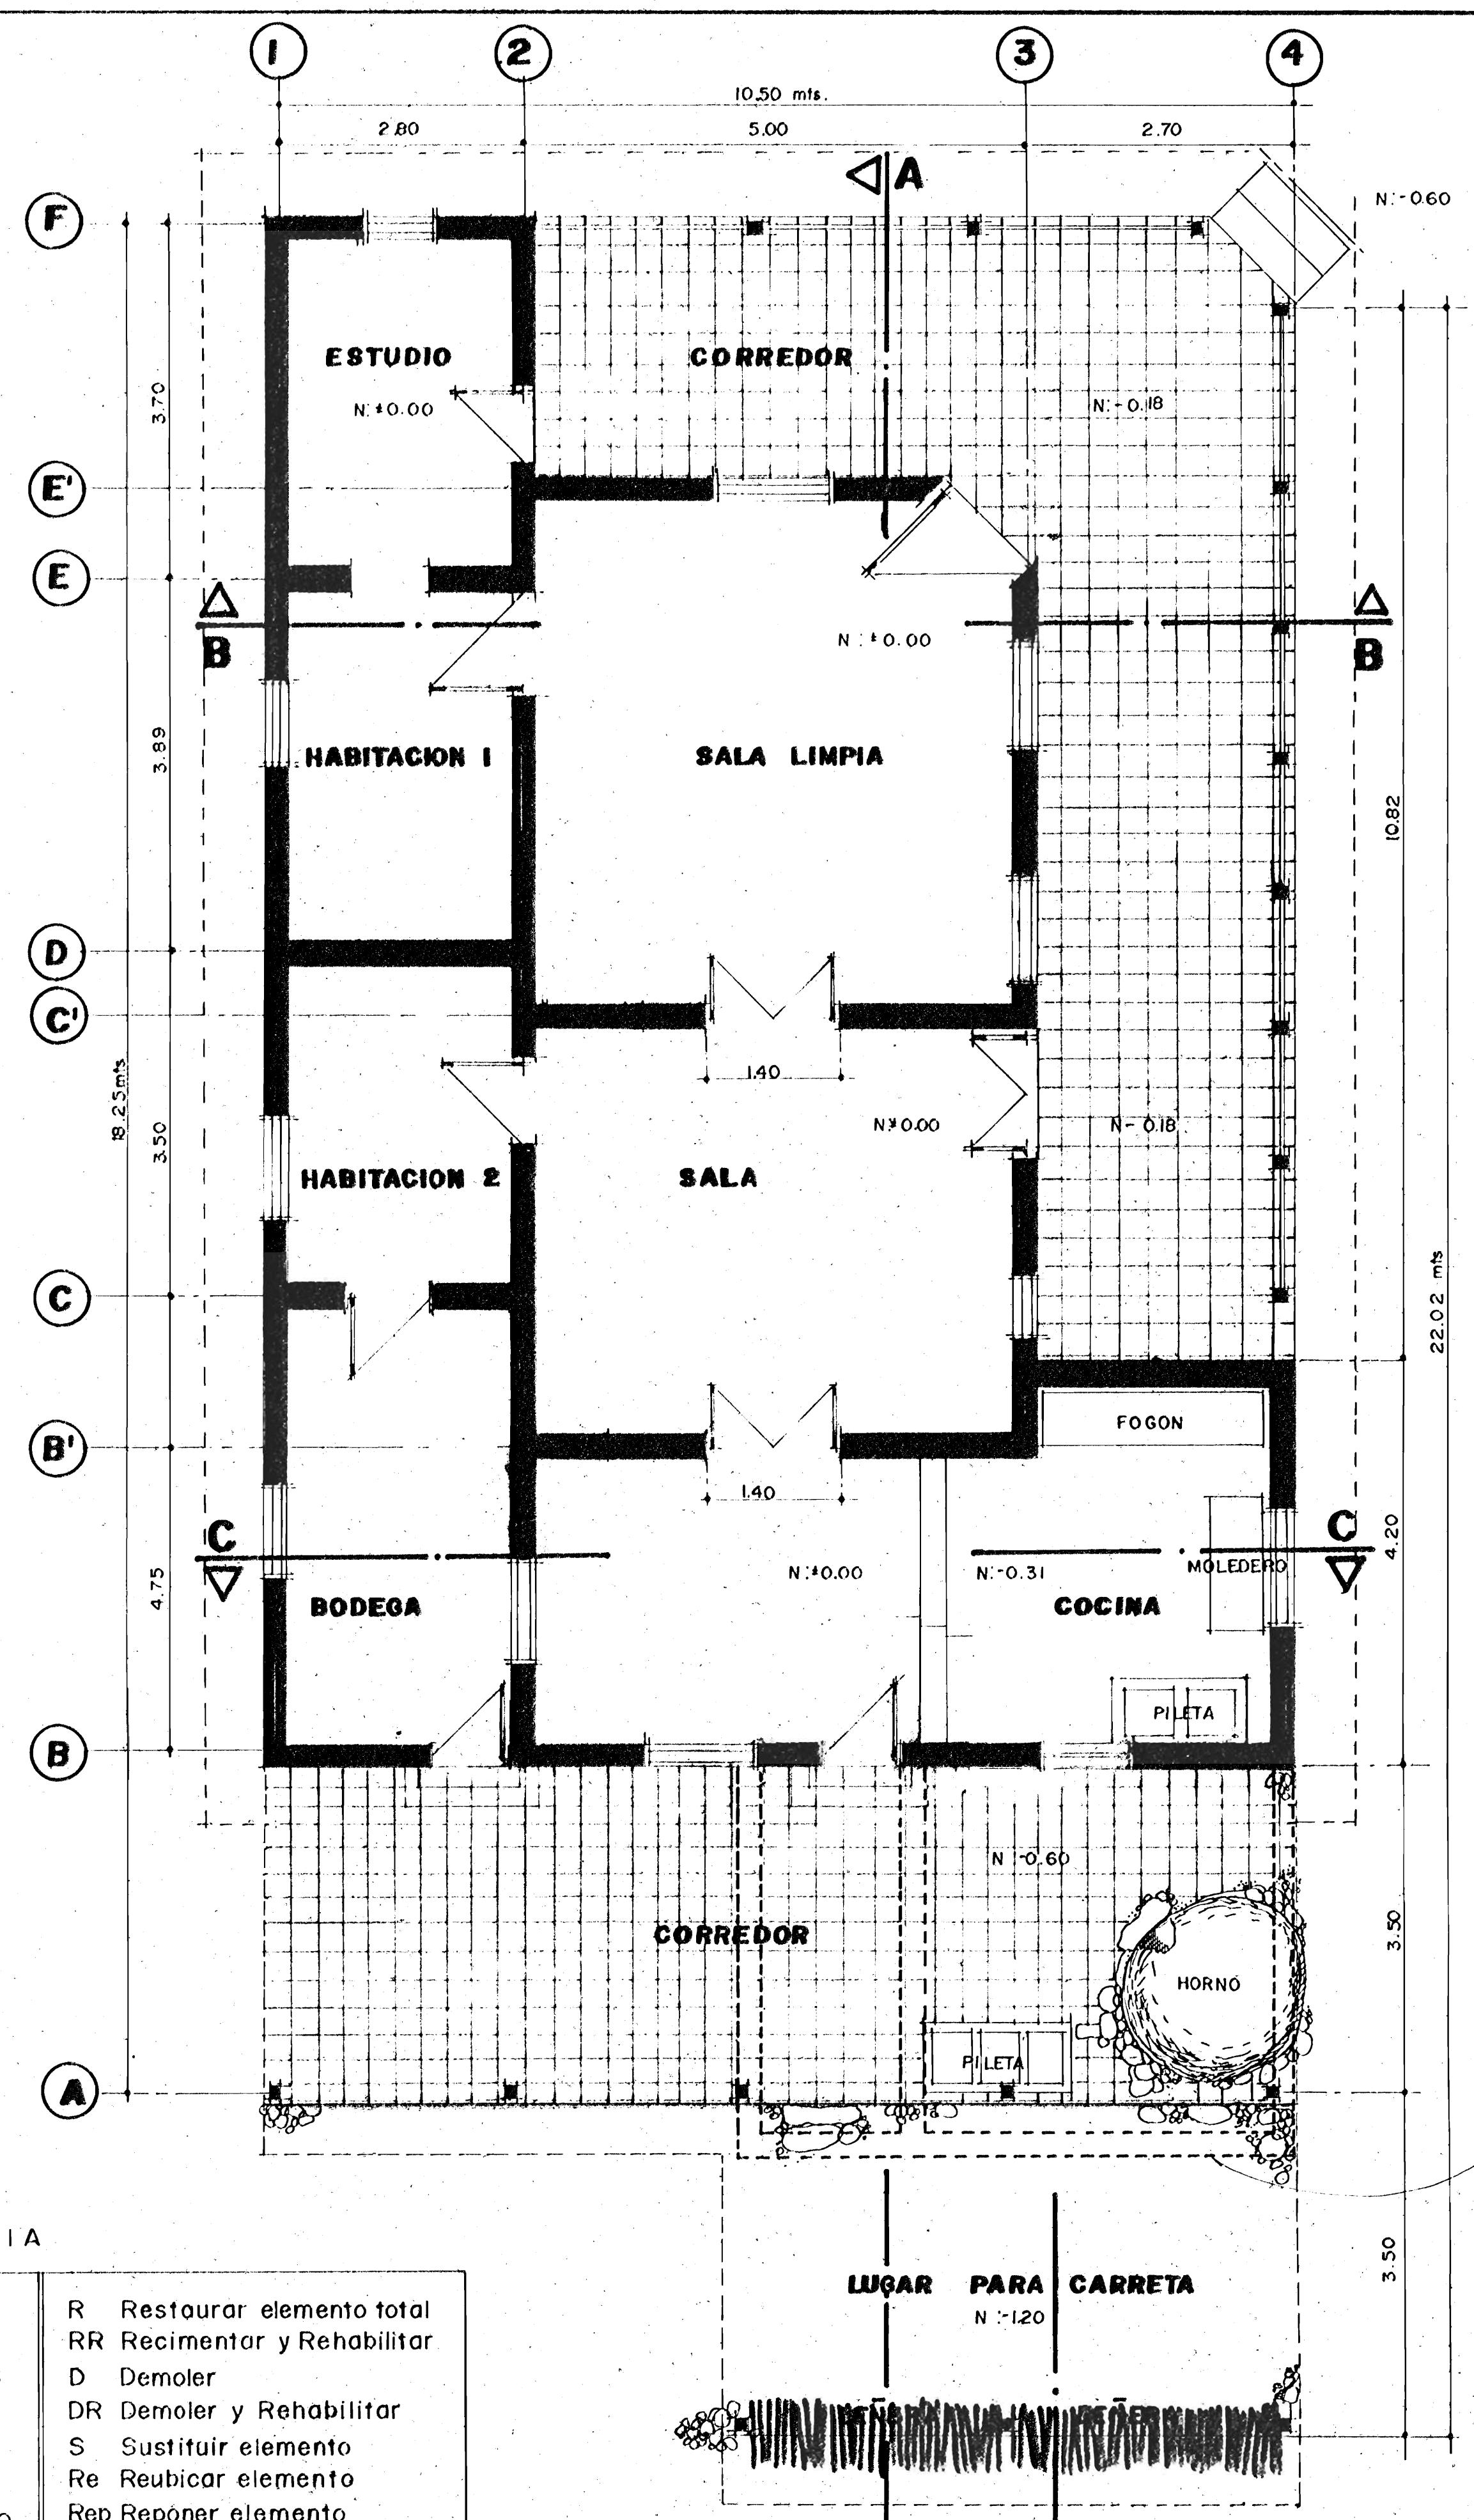


PLANTA DE DISTRIBUCION ARQUITECTONICA PROPUESTA ESC 1:50

SIMBOLOGIA

◁	PAREDES	R	Restaurar elemento total
◻	VENTANAS	RR	Recimenter y Rehabilitar
○	PUERTAS	D	Demoler
◻	CIELO PISO	DR	Demoler y Rehabilitar
		S	Sustituir elemento
		Re	Reubicar elemento
		Rep	Reponer elemento
		A	Restaurar


LA LINEA PUNTEADA ES SECTOR EN ESTUDIO, A DEFINIR EN EL PROCESO LUEGO DE LAS EXCAVACIONES

PROYECTO		
REPARACION		
MUSEO DE CULTURA POPULAR		
UNIVERSIDAD NACIONAL		
PROVINCIA	CANTON	DISTRITO
HEREDIA	BARVA	SANTA LUCIA
ASOCIACION		
AMIGOS DE LA		
CULTURA		
TRADICIONAL		
ARQUITECTO	CARLOS SEGURA M.	
DIBUJO		
CINTHYA SOTO C.		
CONTENIDO		
PLANTA DE DISTRIBUCION EXISTENTE		
PLANTA DE DISTRIBUCION PROPUESTA		
ESCALA	FECHA	LAMINA
INDICADA	MAYO '91	2 / 6

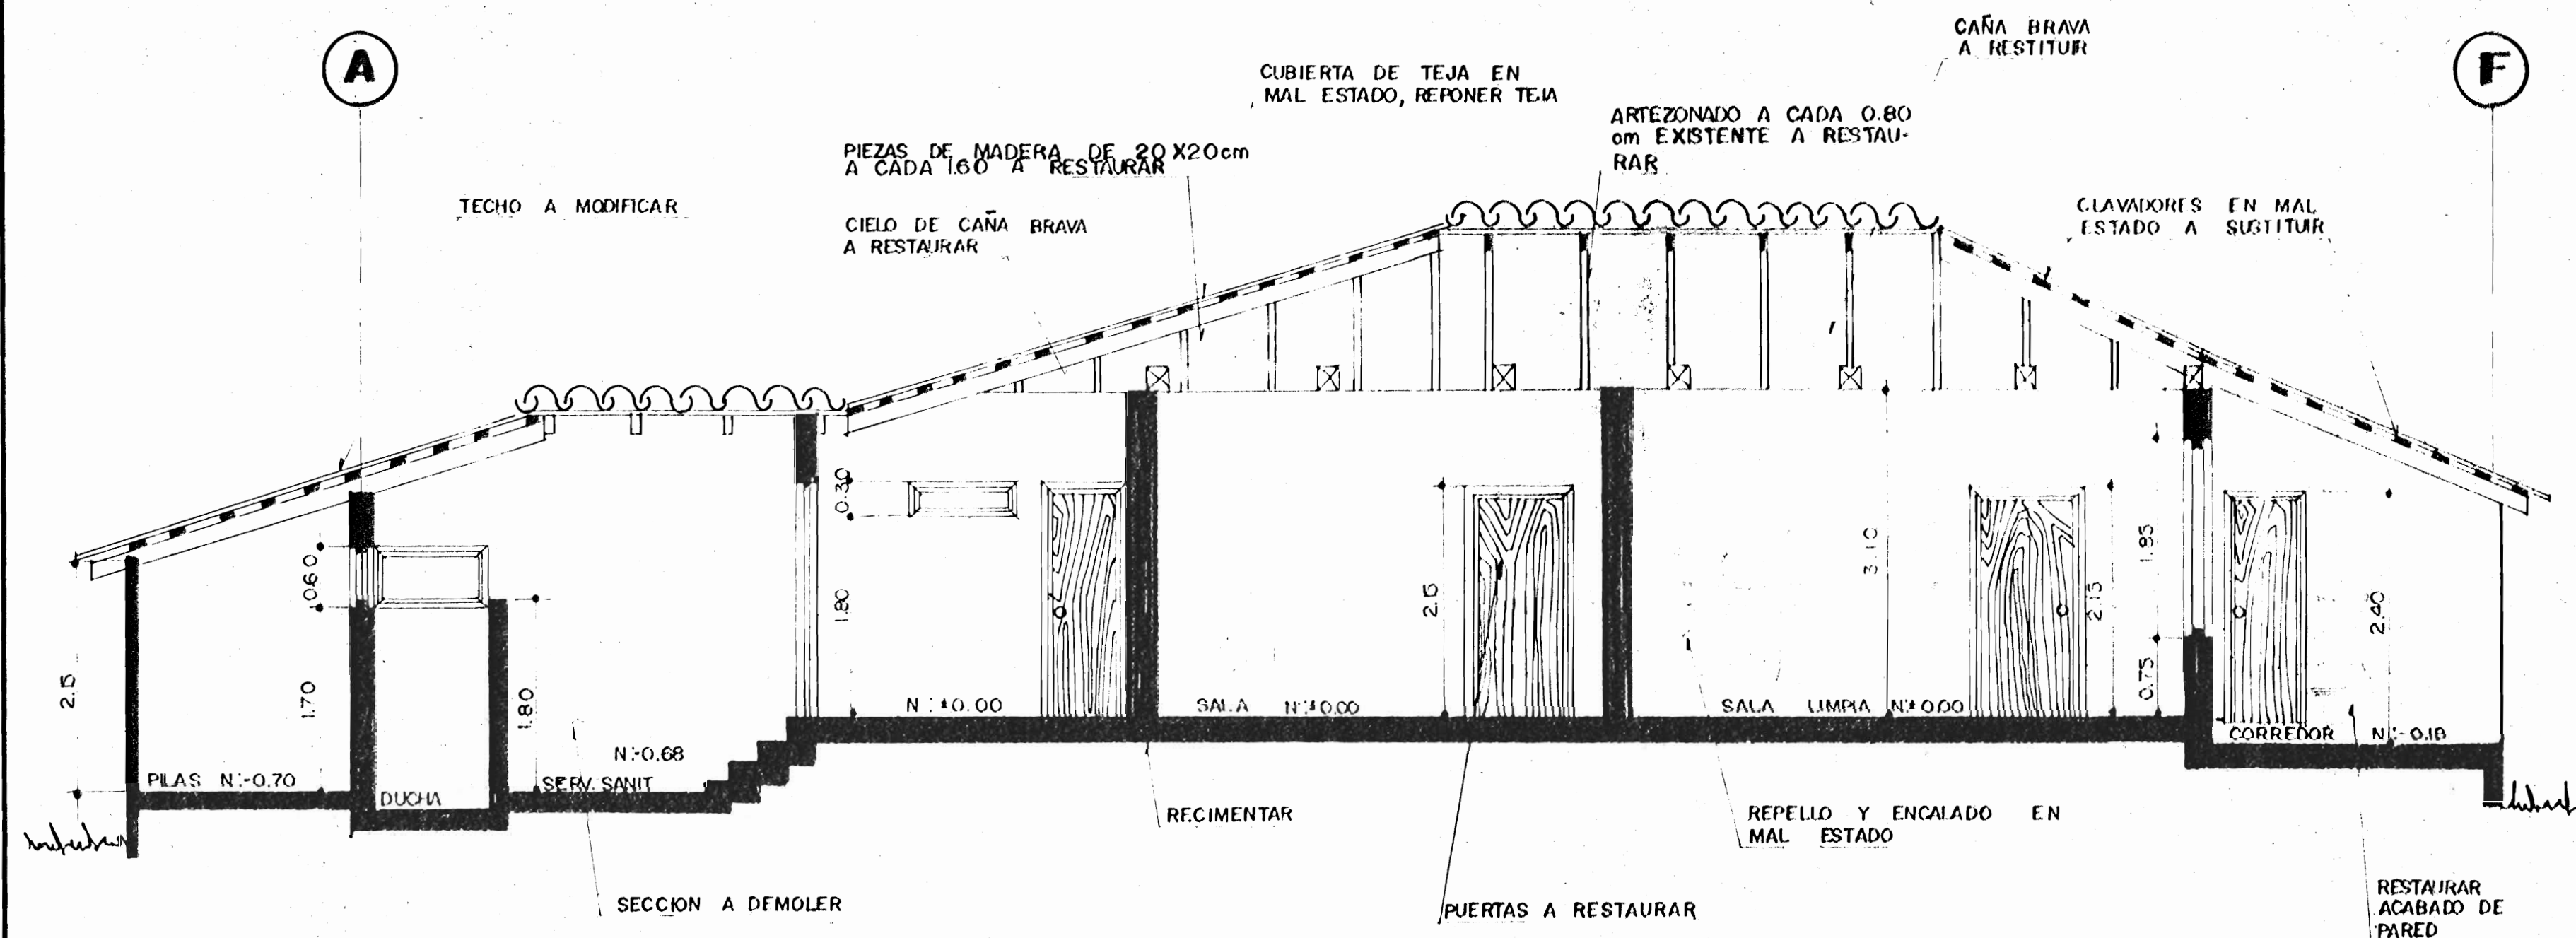


CORTE A-A EXISTENTE

ESC 1:50

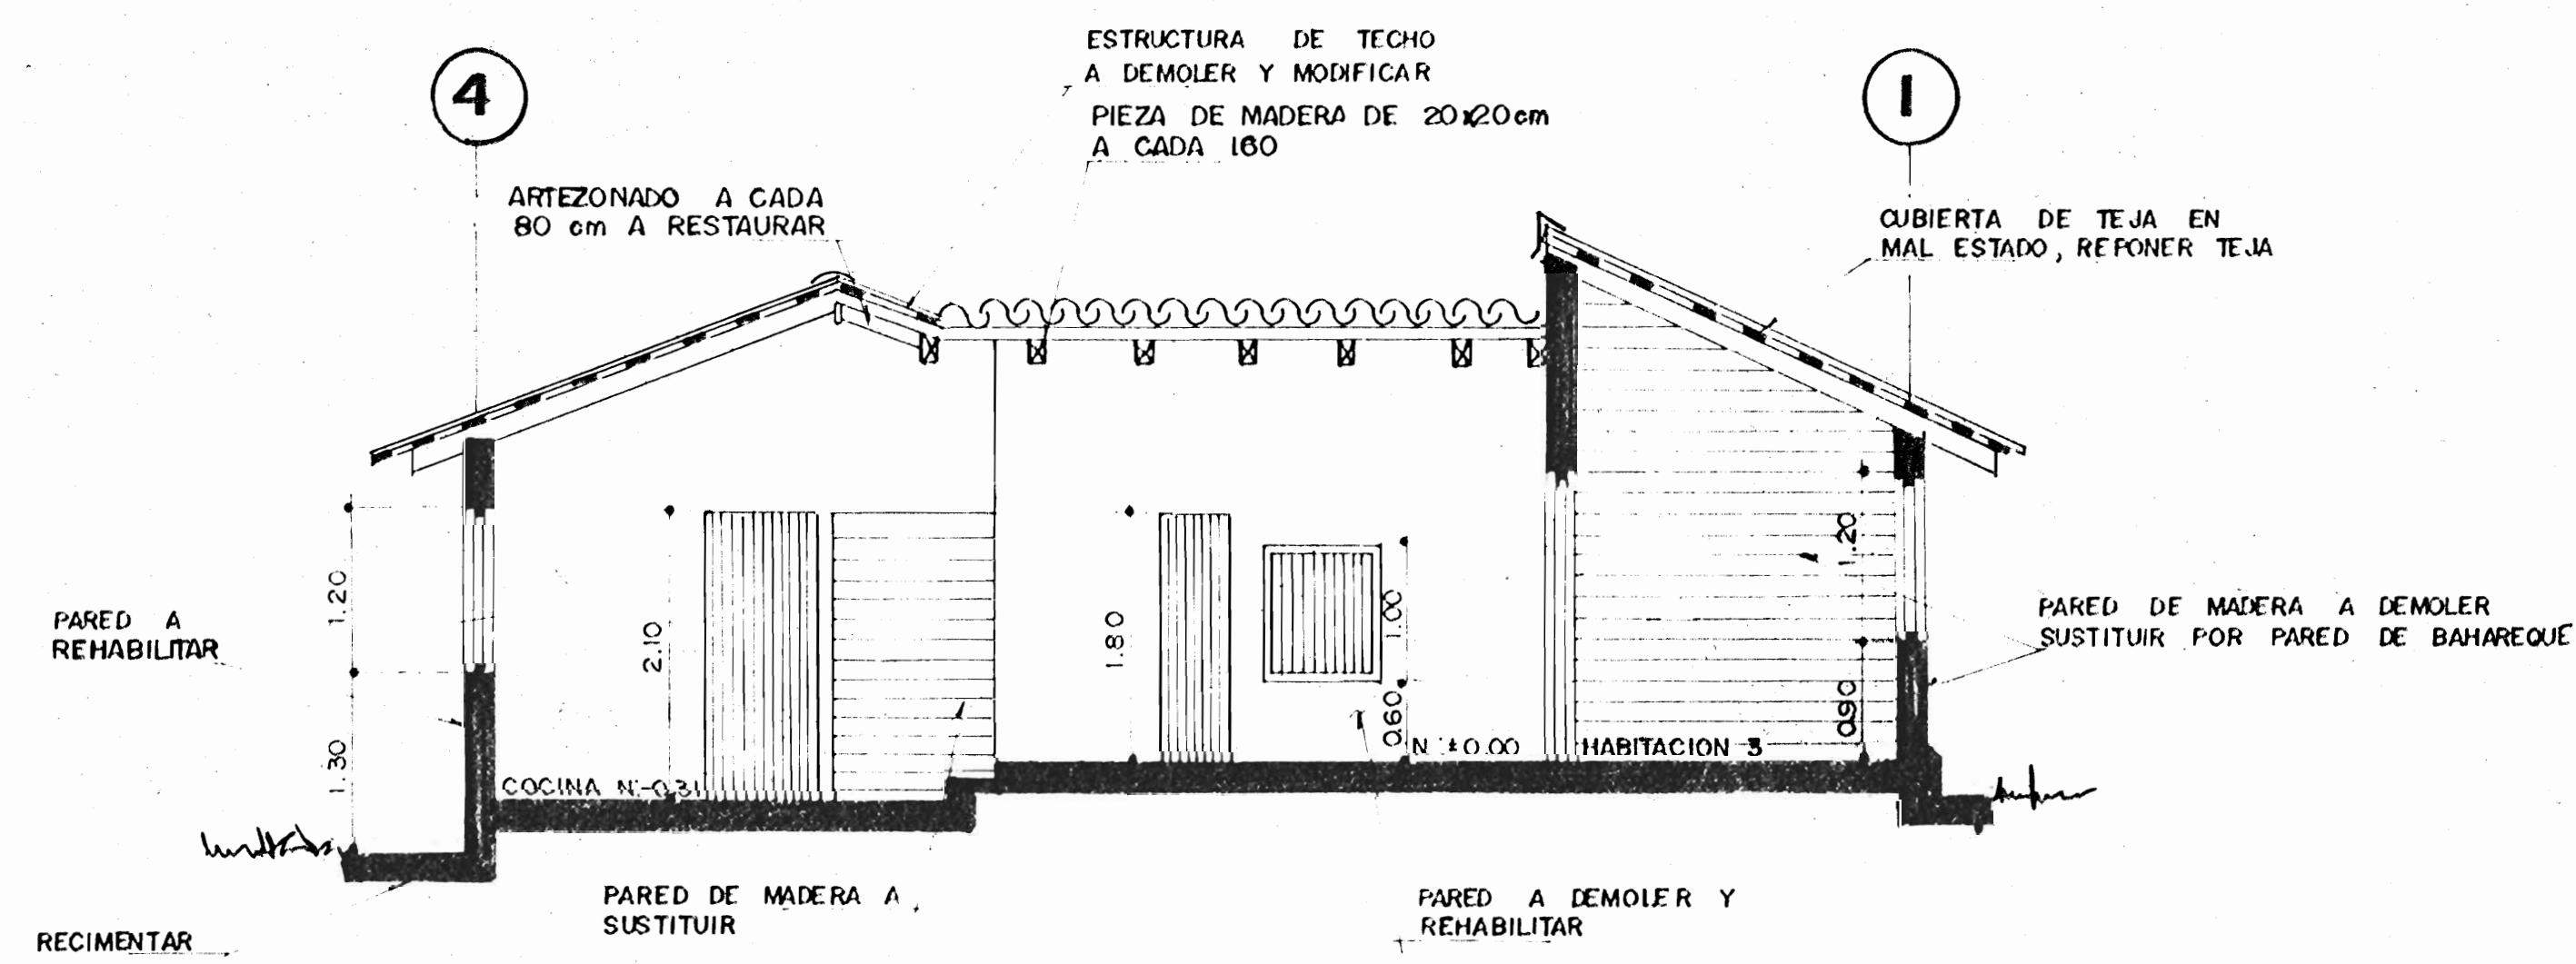

CORTE B-B EXISTENTE

ESC 1:50

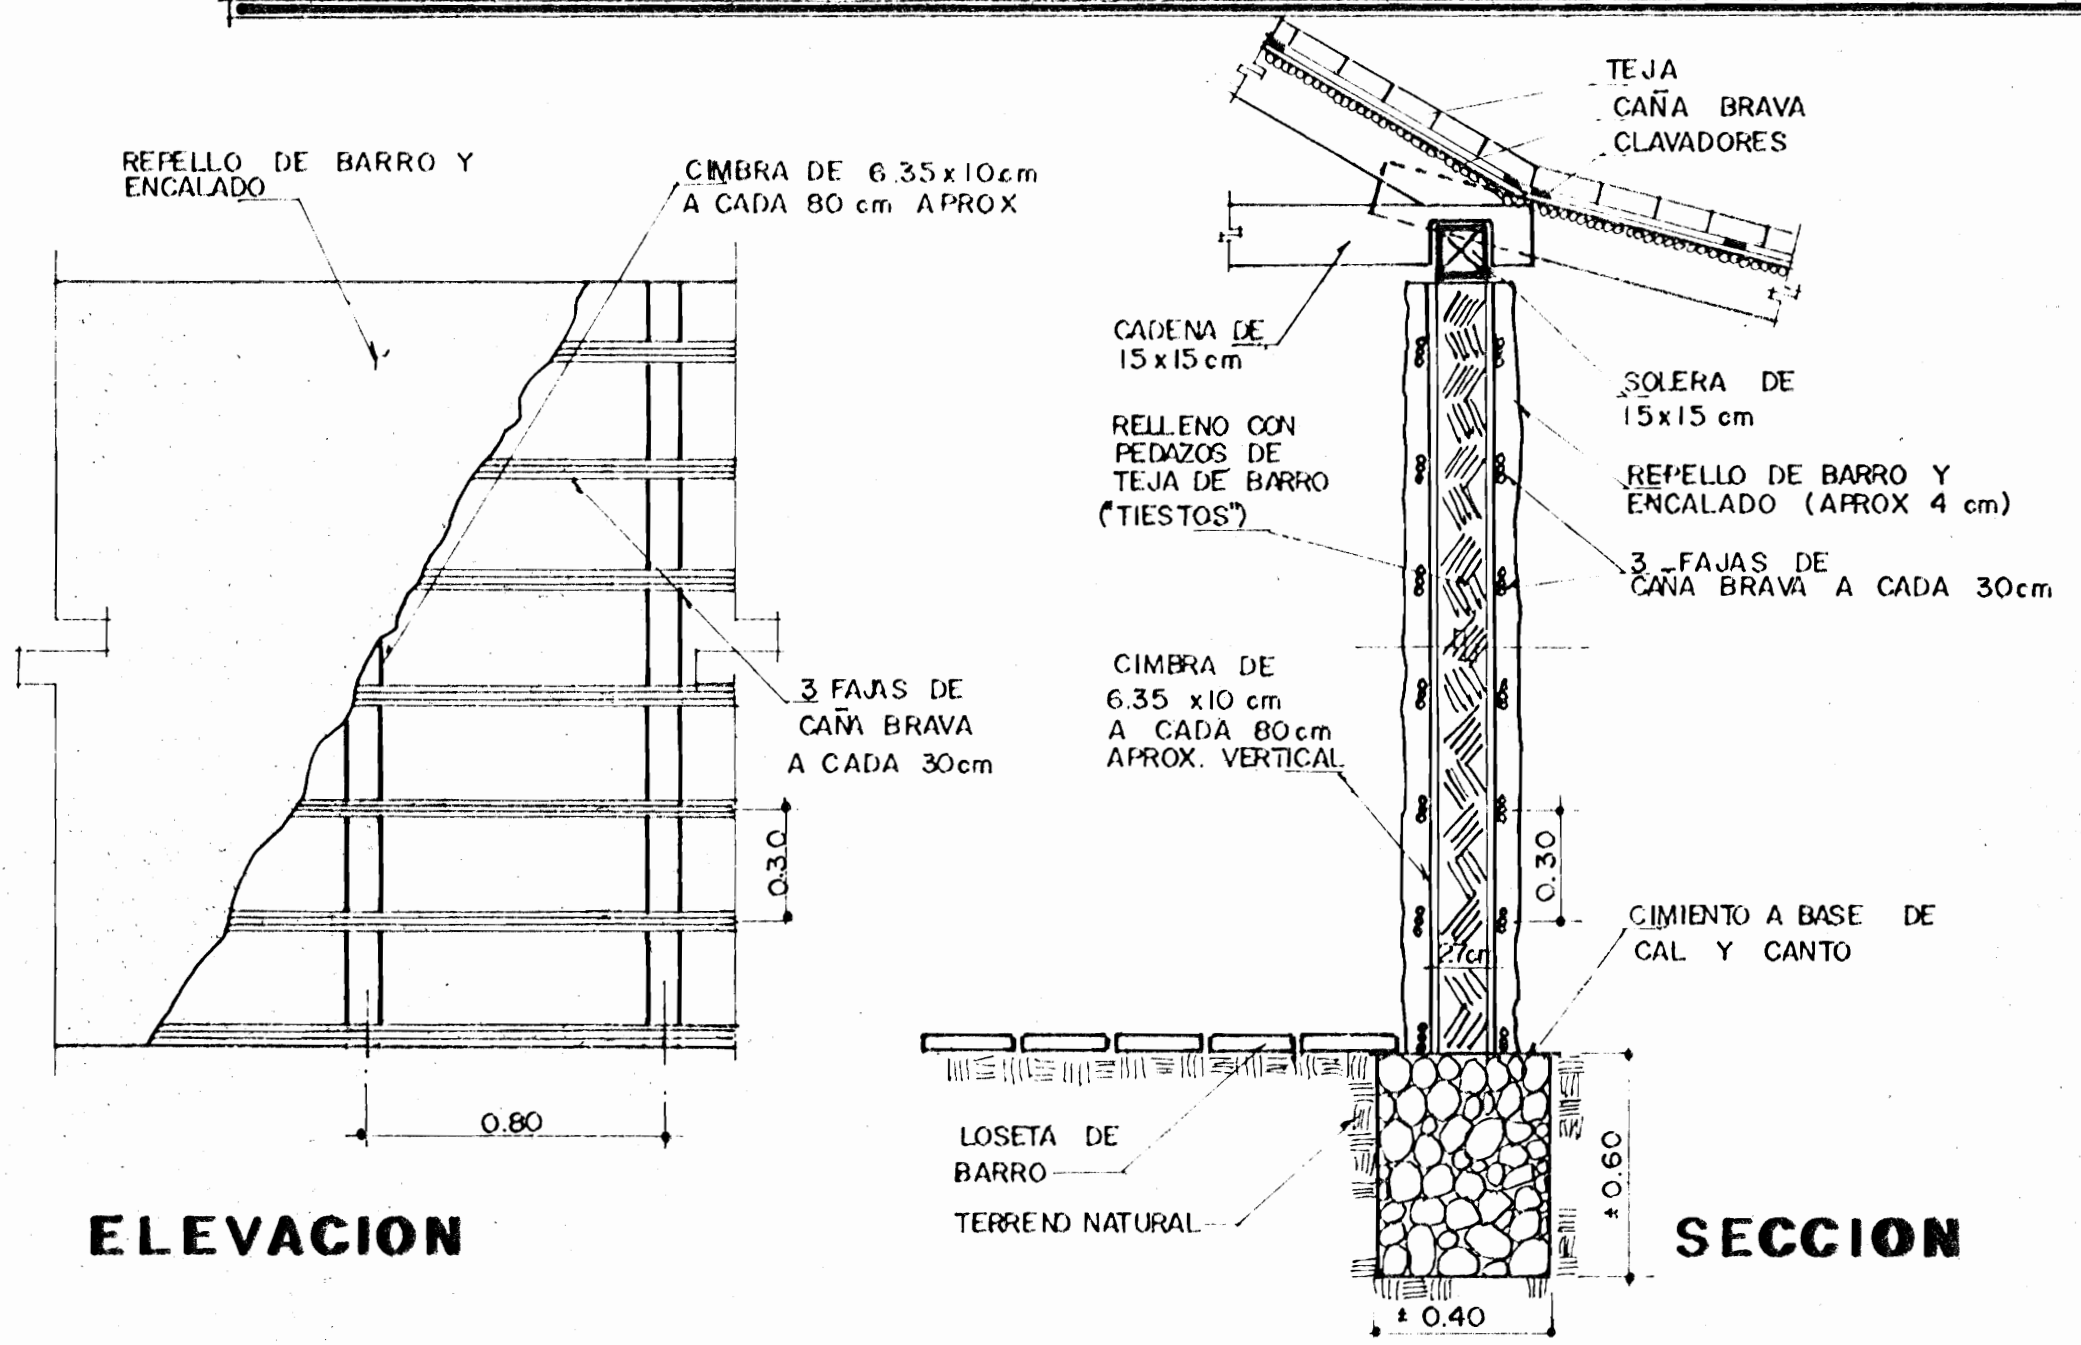


ELEVACION

SECCION

DETALLE TIPICO DE PARED


ESC 1:20

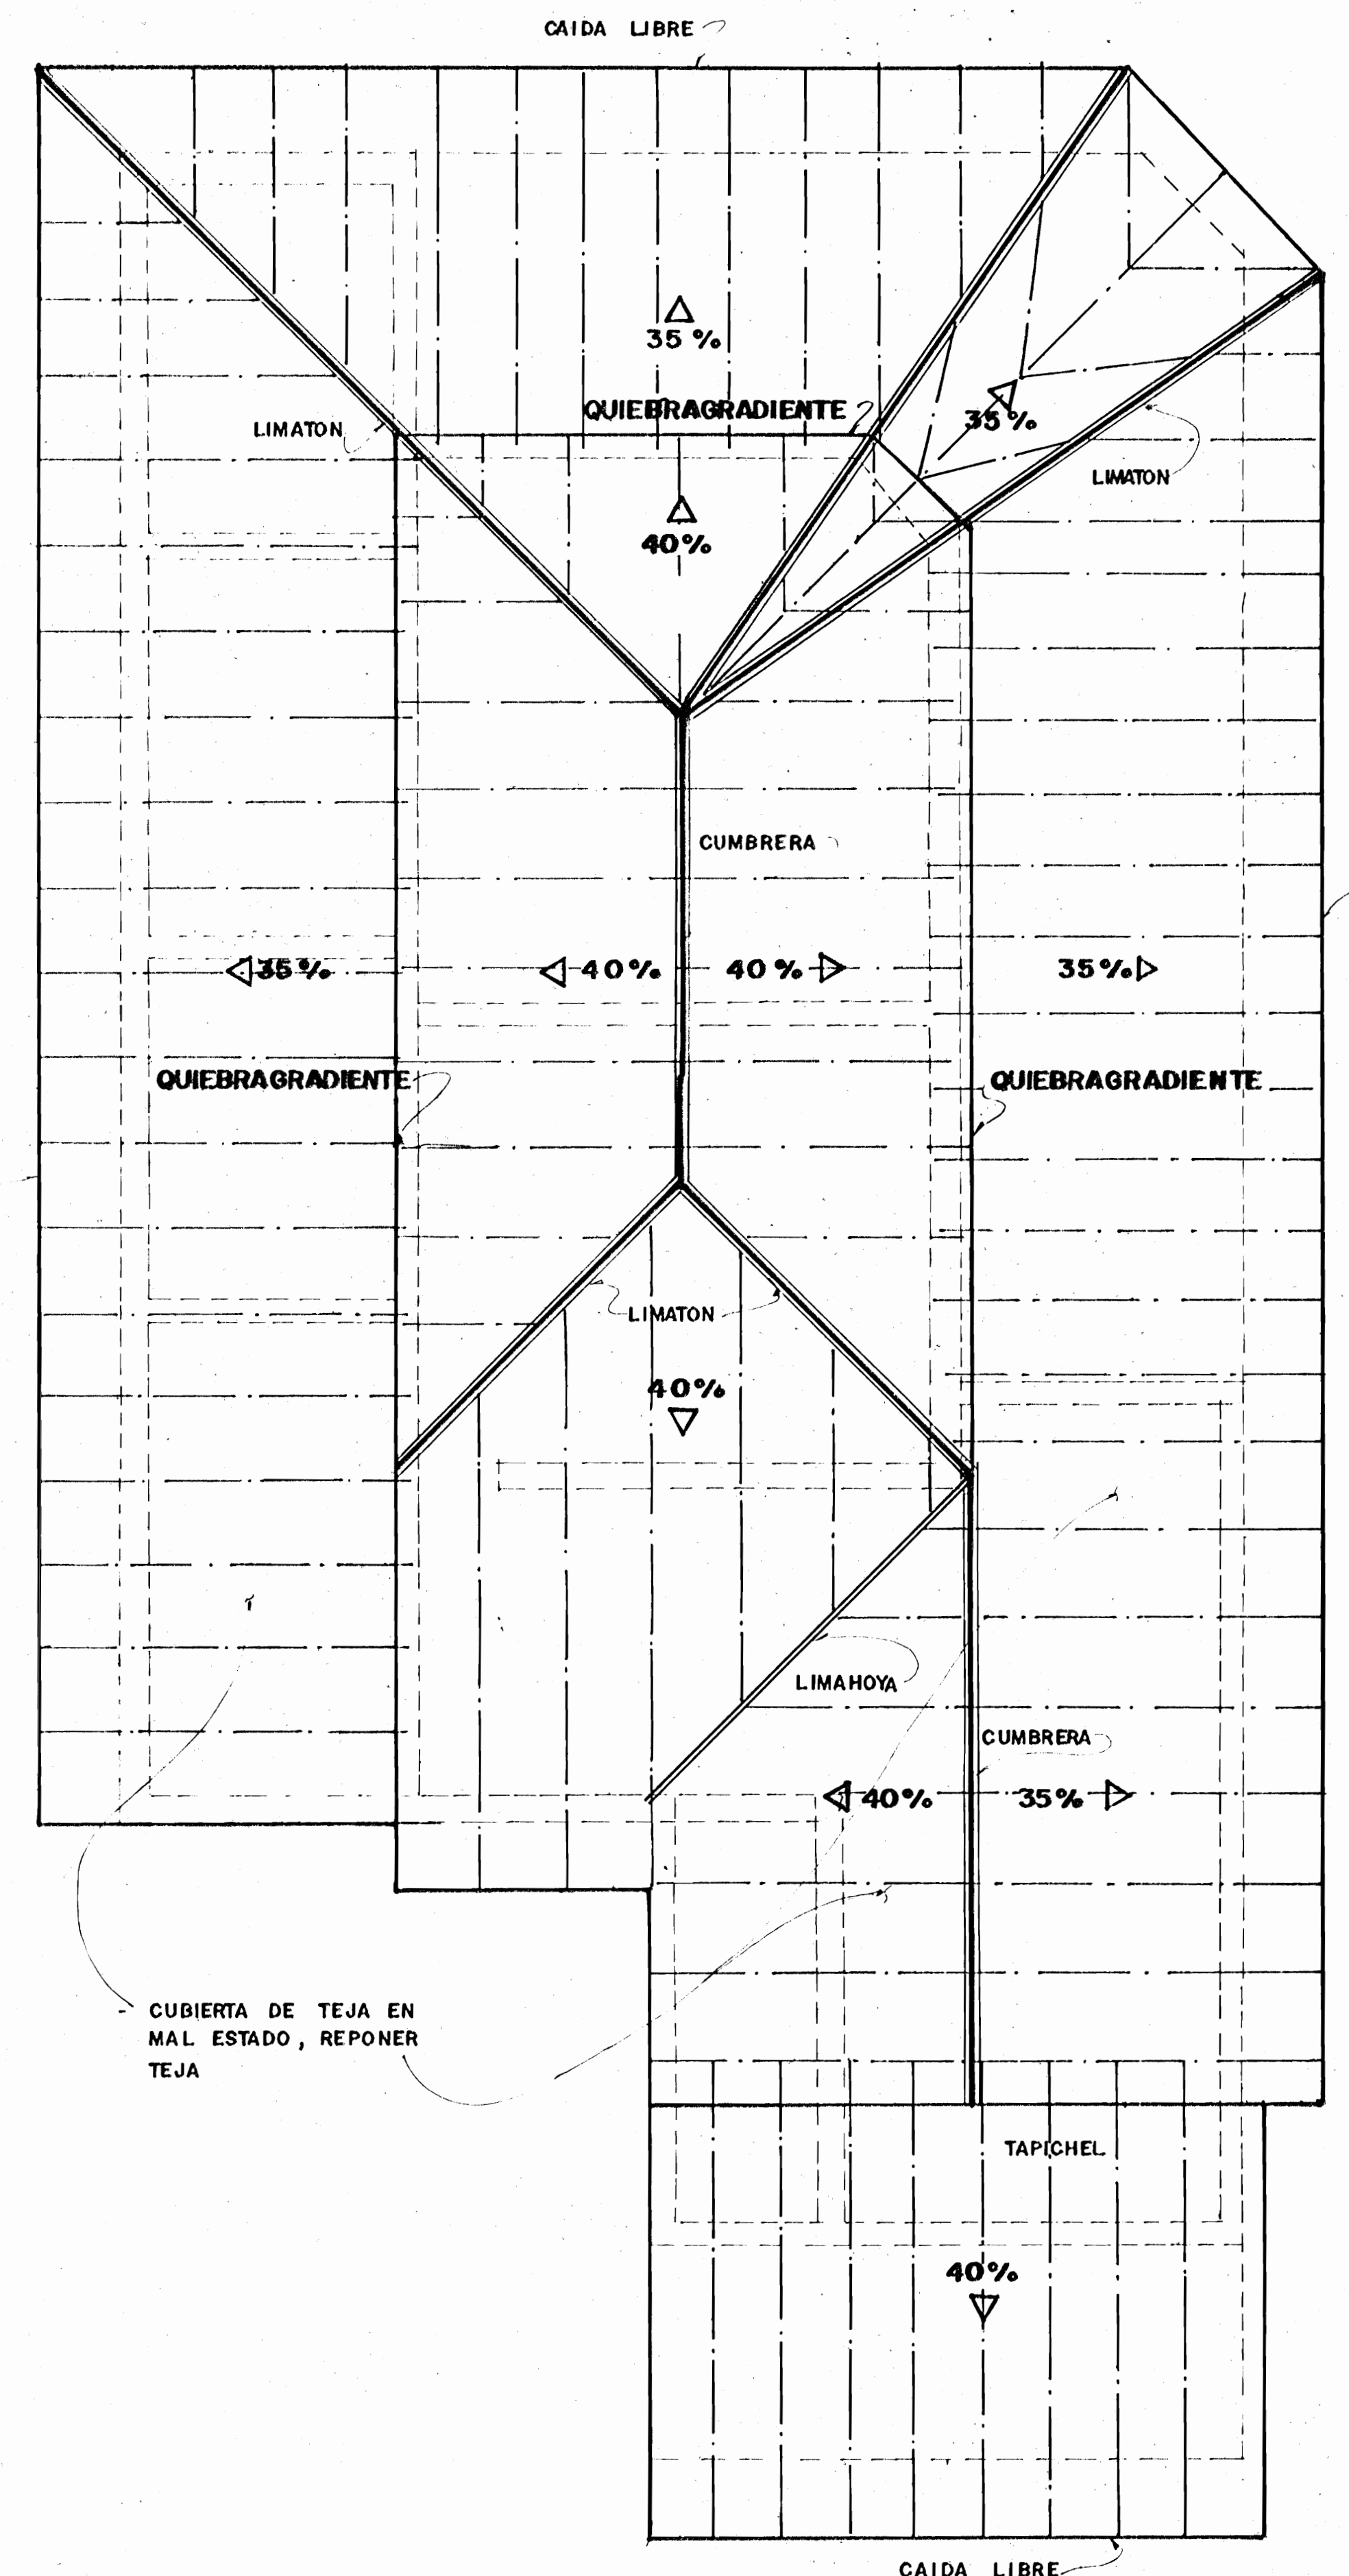

PLANTA DE TECHOS EXISTENTE


ESC 1:50

PROYECTO		
REPARACION MUSEO DE CULTURA POPULAR		
UNIVERSIDAD NACIONAL		
PROVINCIA	CANTON	DISTRITO
HEREDIA	BARVA	SANTA LUCIA
ASOCIACION AMIGOS DE LA CULTURA TRADICIONAL		
ARQUITECTO	CARLOS SEGURA M.	
DBUJO	CINTHYA SOTO C.	
CONTENIDO		
CORTES D-D, E-E EXISTENTES		
SECCION TIPICA DE PARED		
ESCALA	FECHA	LARINA
INDICADA	MAYO '91	3/6

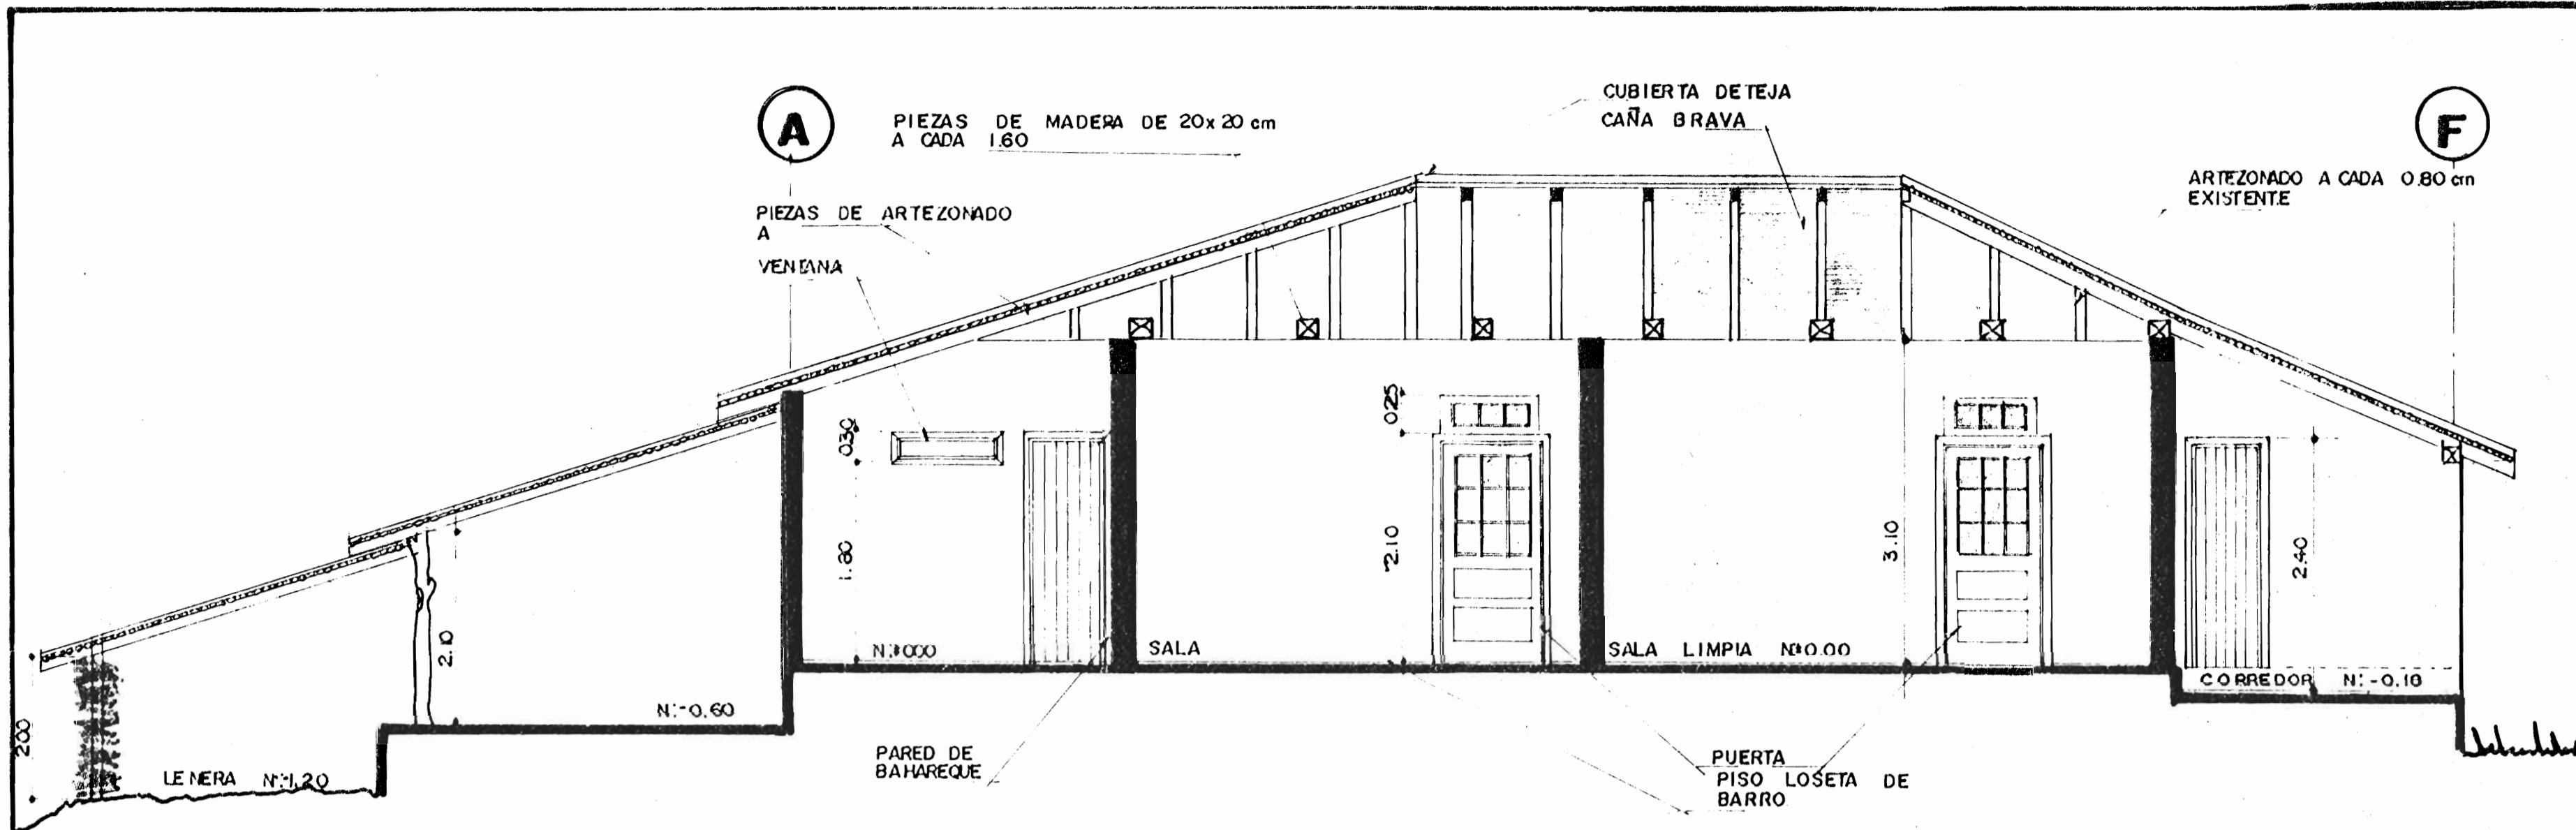


CORTE A - A PROPUESTO

ESC 1:50

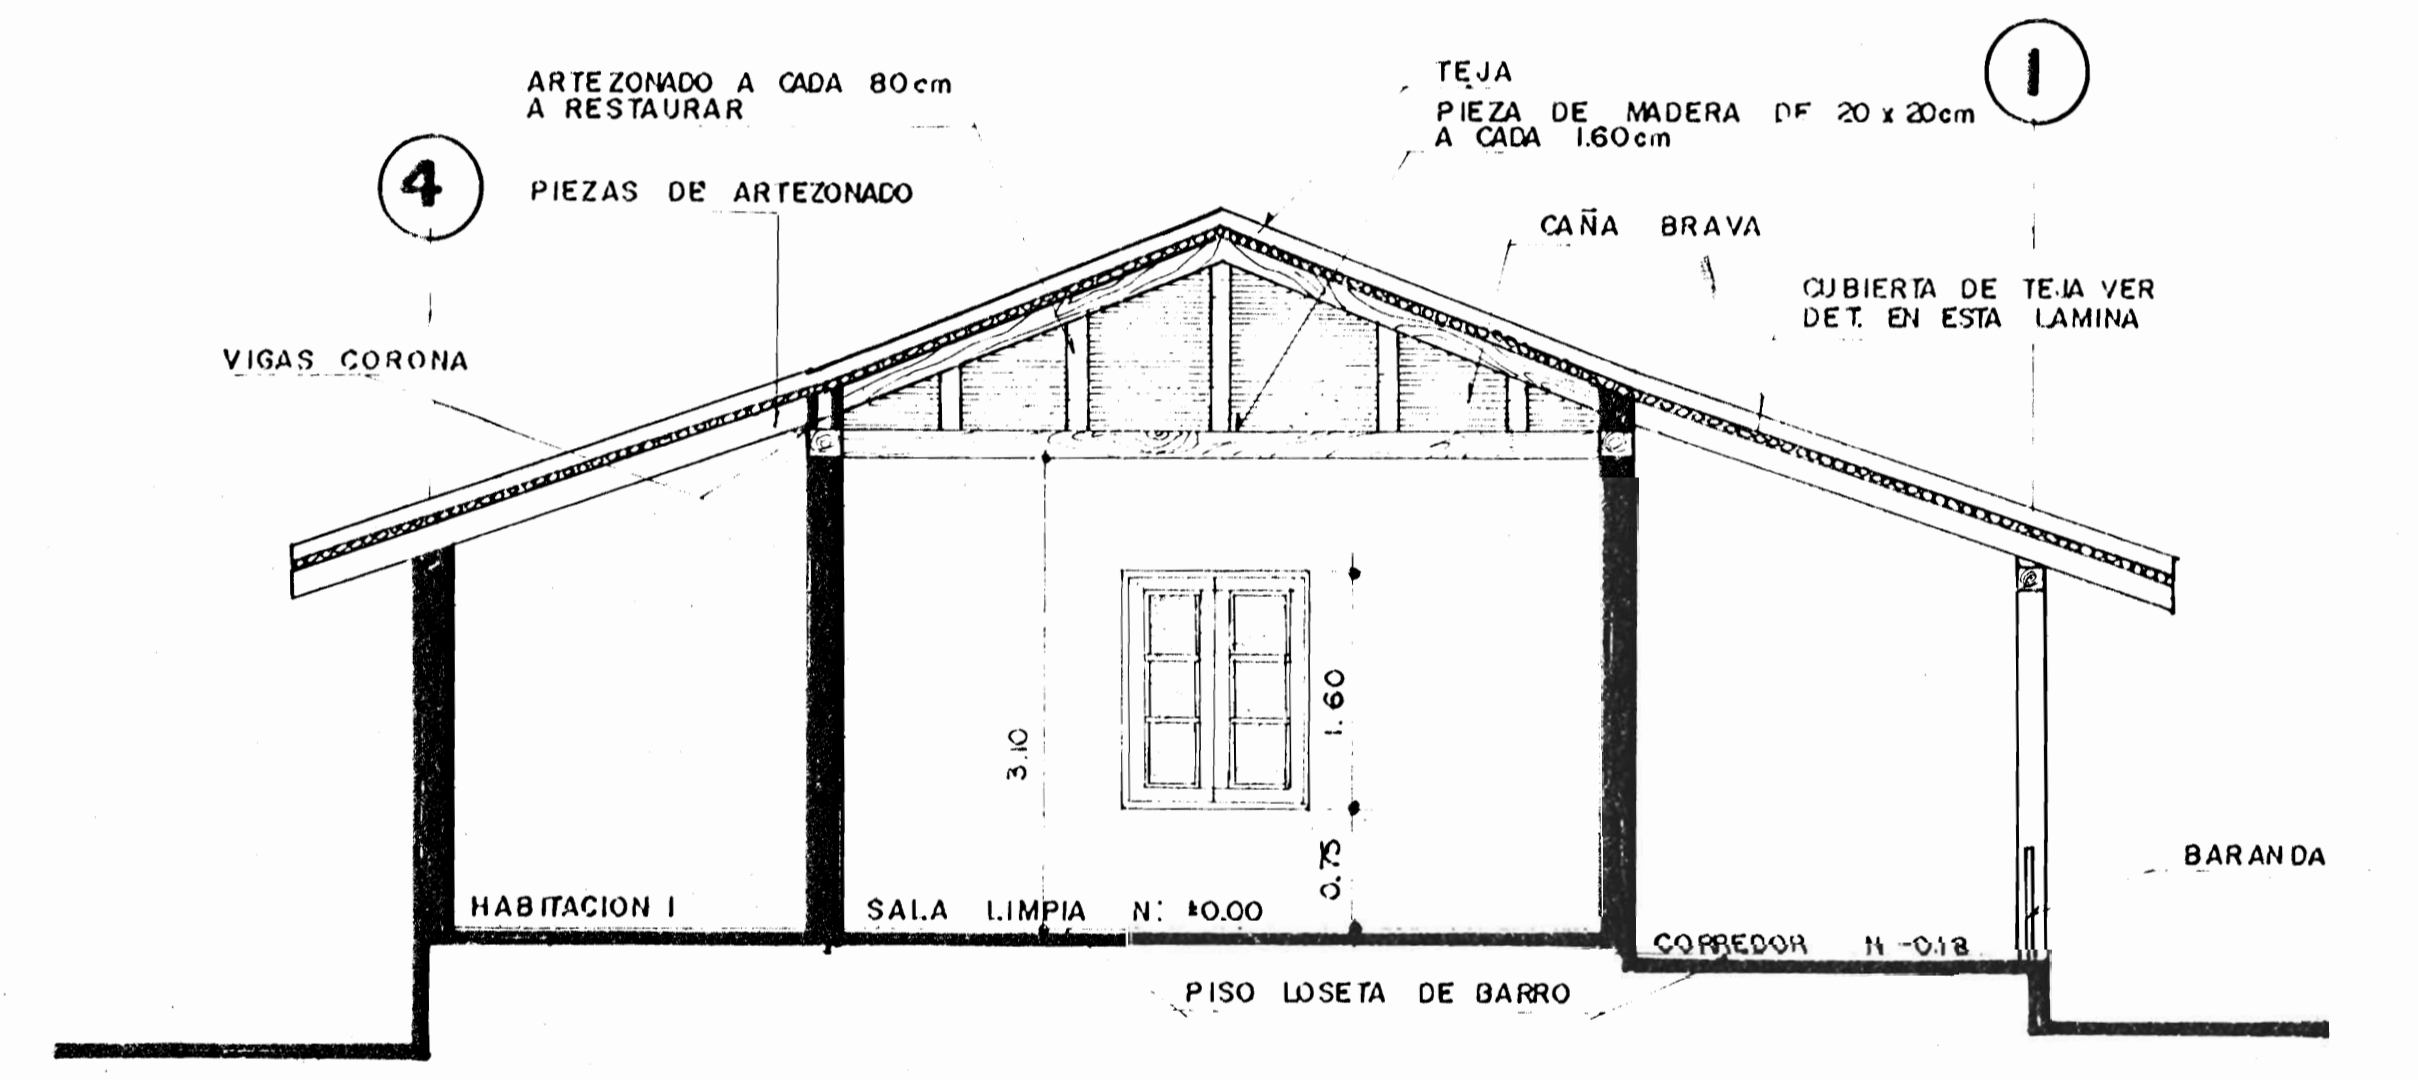


CORTE B - B PROPUESTO

ESC 1:50

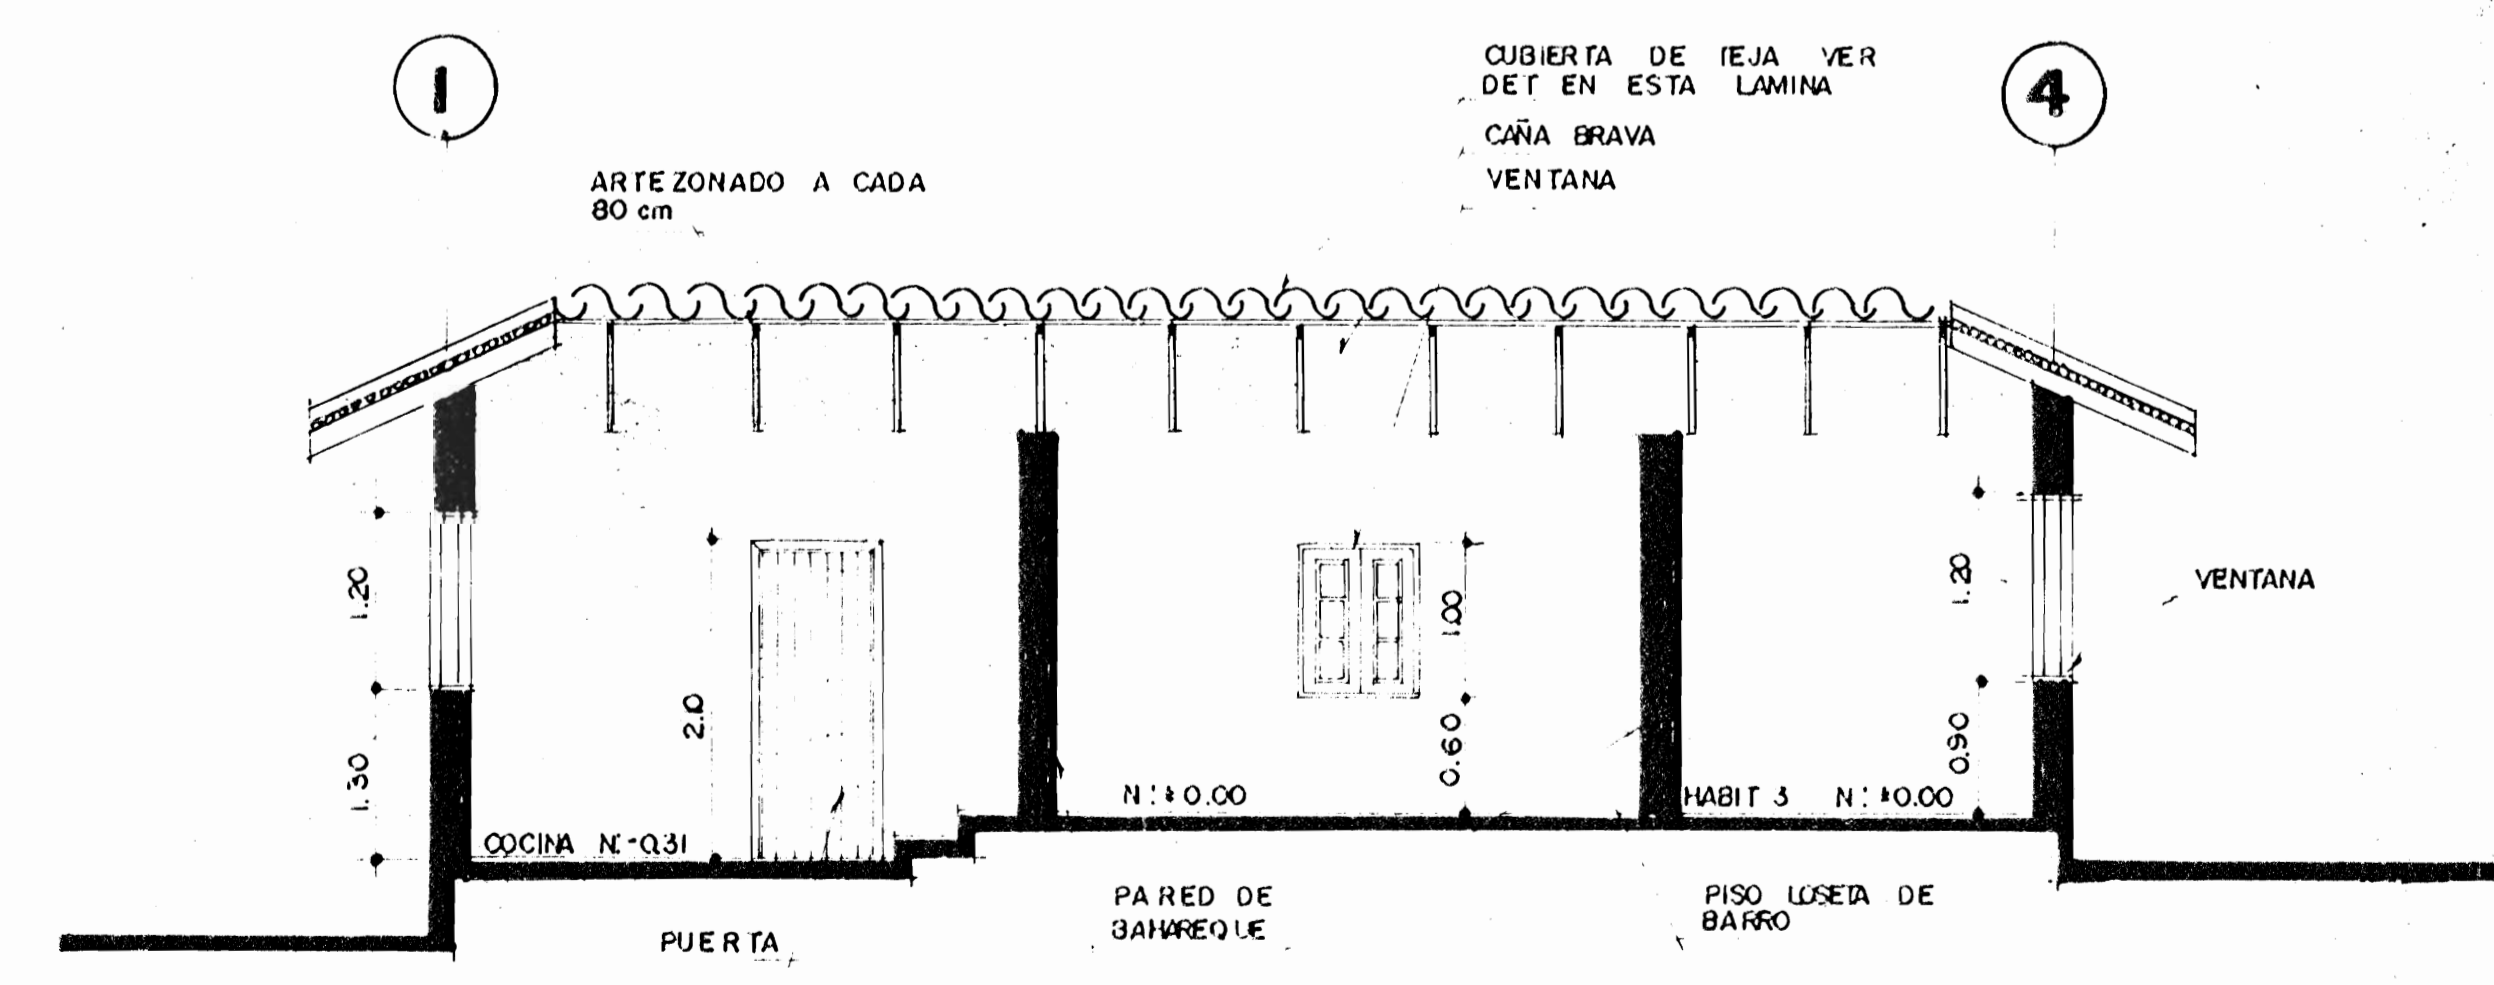


CORTE C - C PROPUESTO

ESC 1:50

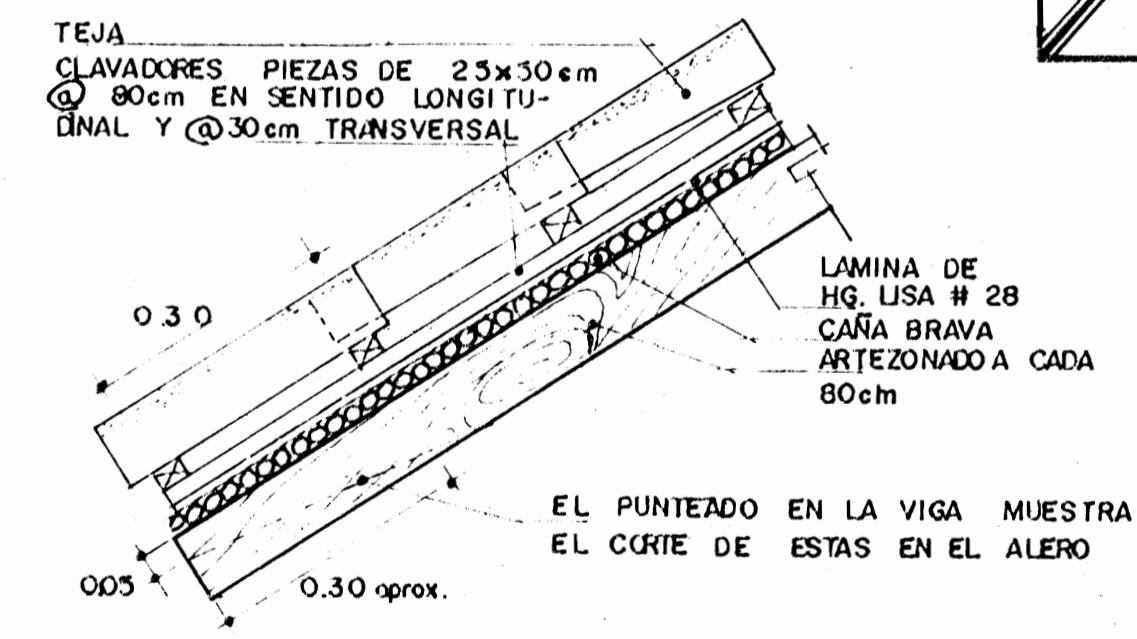

DET. TIPICO. DE CUBIERTA

ESC 1:10

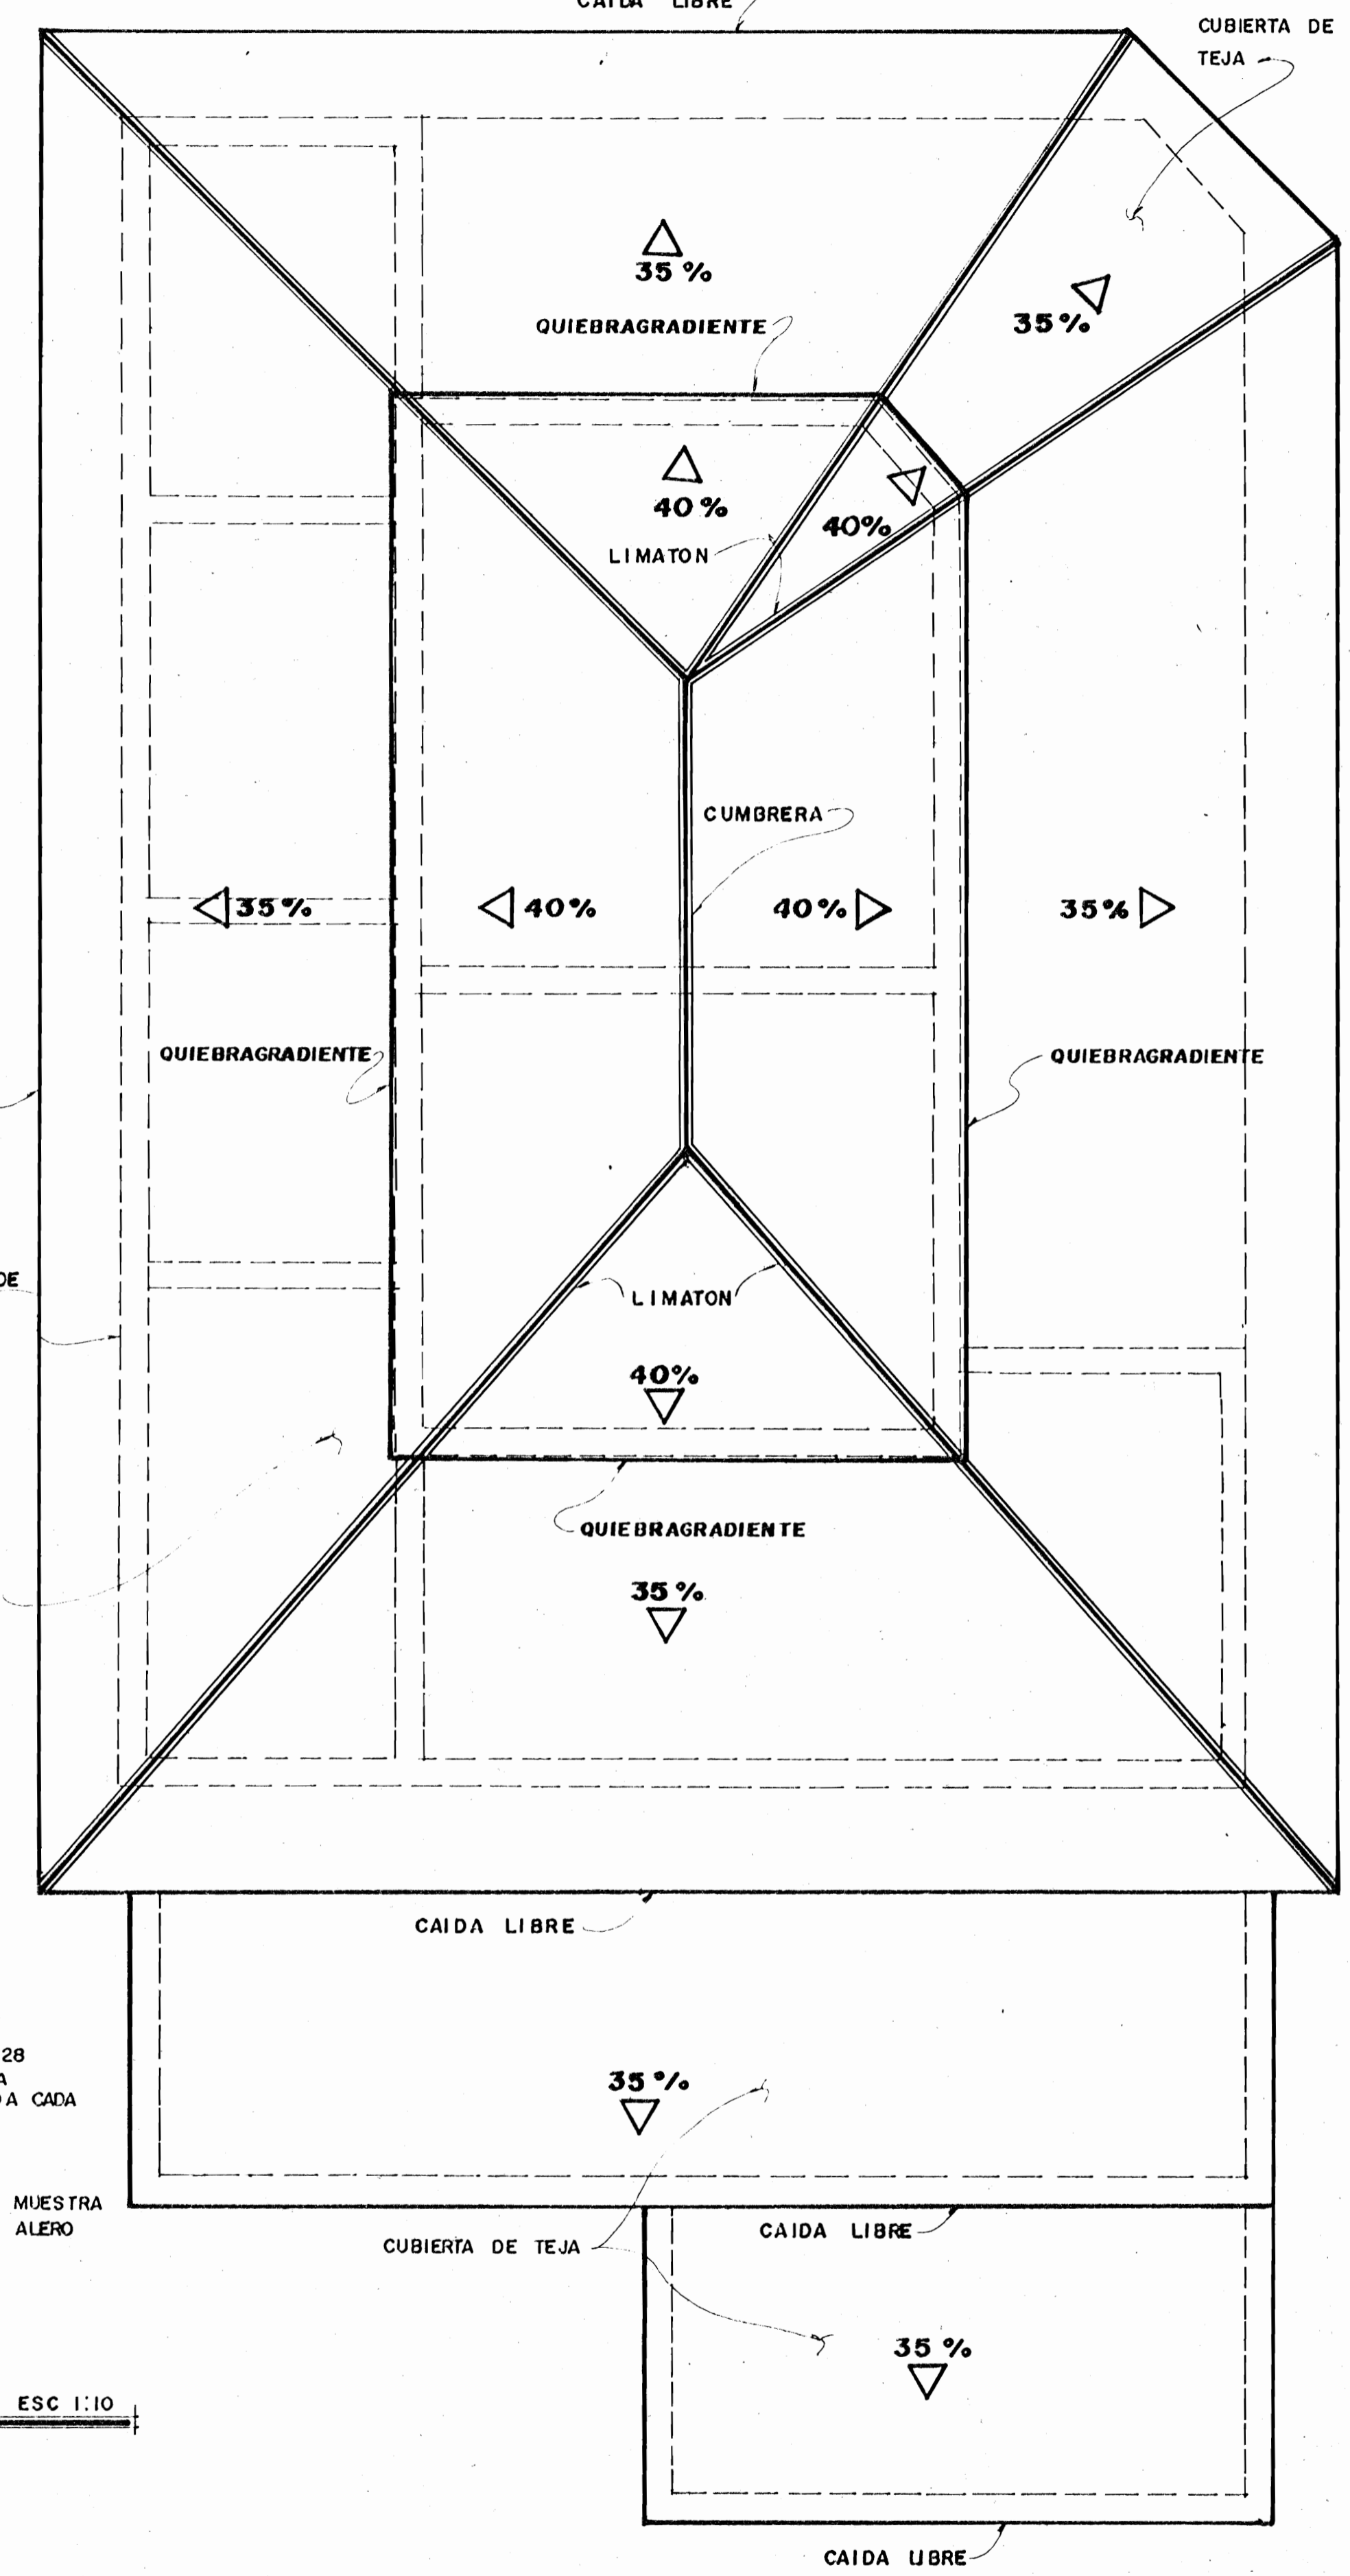

PLANTA DE TECHOS PROPUESTA

ESC 1:50

PROYECTO
**REPARACION
MUSEO DE CULTURA POPULAR**

UNIVERSIDAD NACIONAL


PROVINCIA HERE DIA	CANTON BARVA	DISTRITO SANTA LUCIA
-----------------------	-----------------	-------------------------

ARQUITECTO **CARLOS SEGURA M**

DIBUJO **CINTHYA SOTO C**


CONTENIDO
**CORTES PROPUESTA
PLANTA DE TECHOS PROPUESTA
DET TIPICO DE CUBIERTA**

ESCALA	FECHA	LAMINA
INDICADA	MAR '91	4 / 6

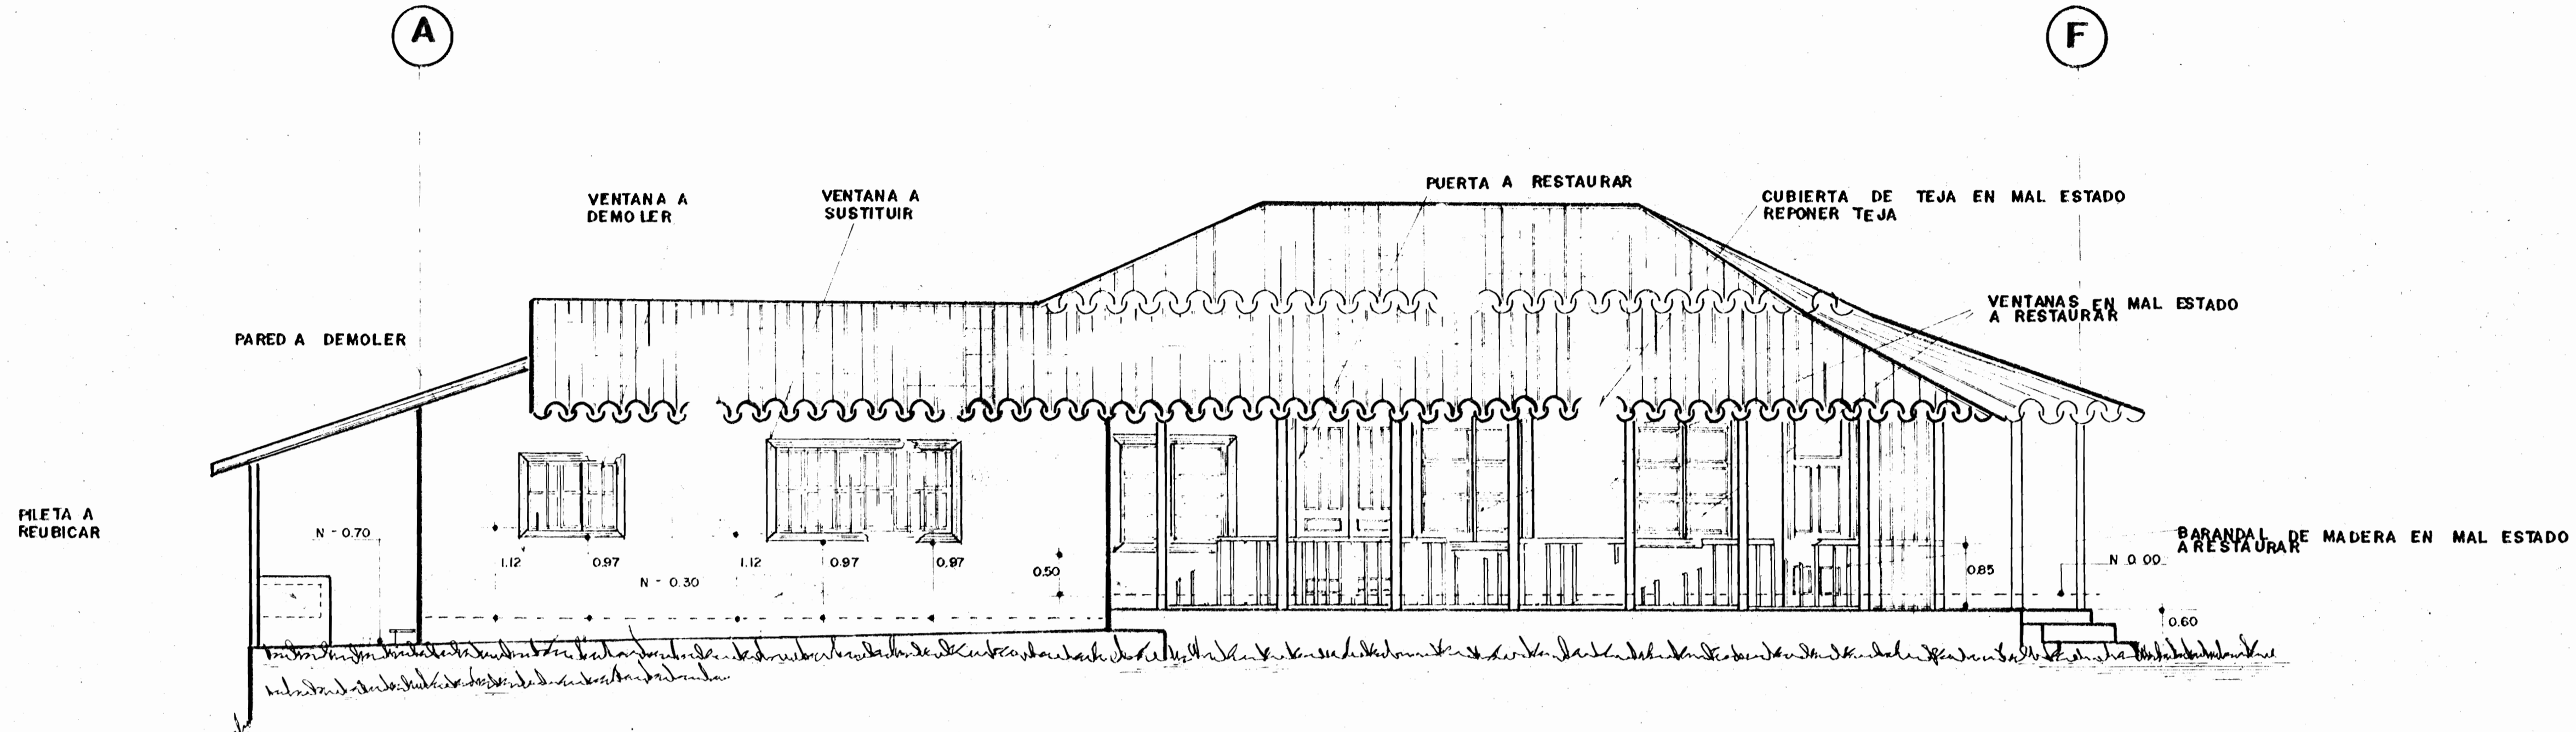


FACHADA OESTE EXISTENTE

ESC 1:50

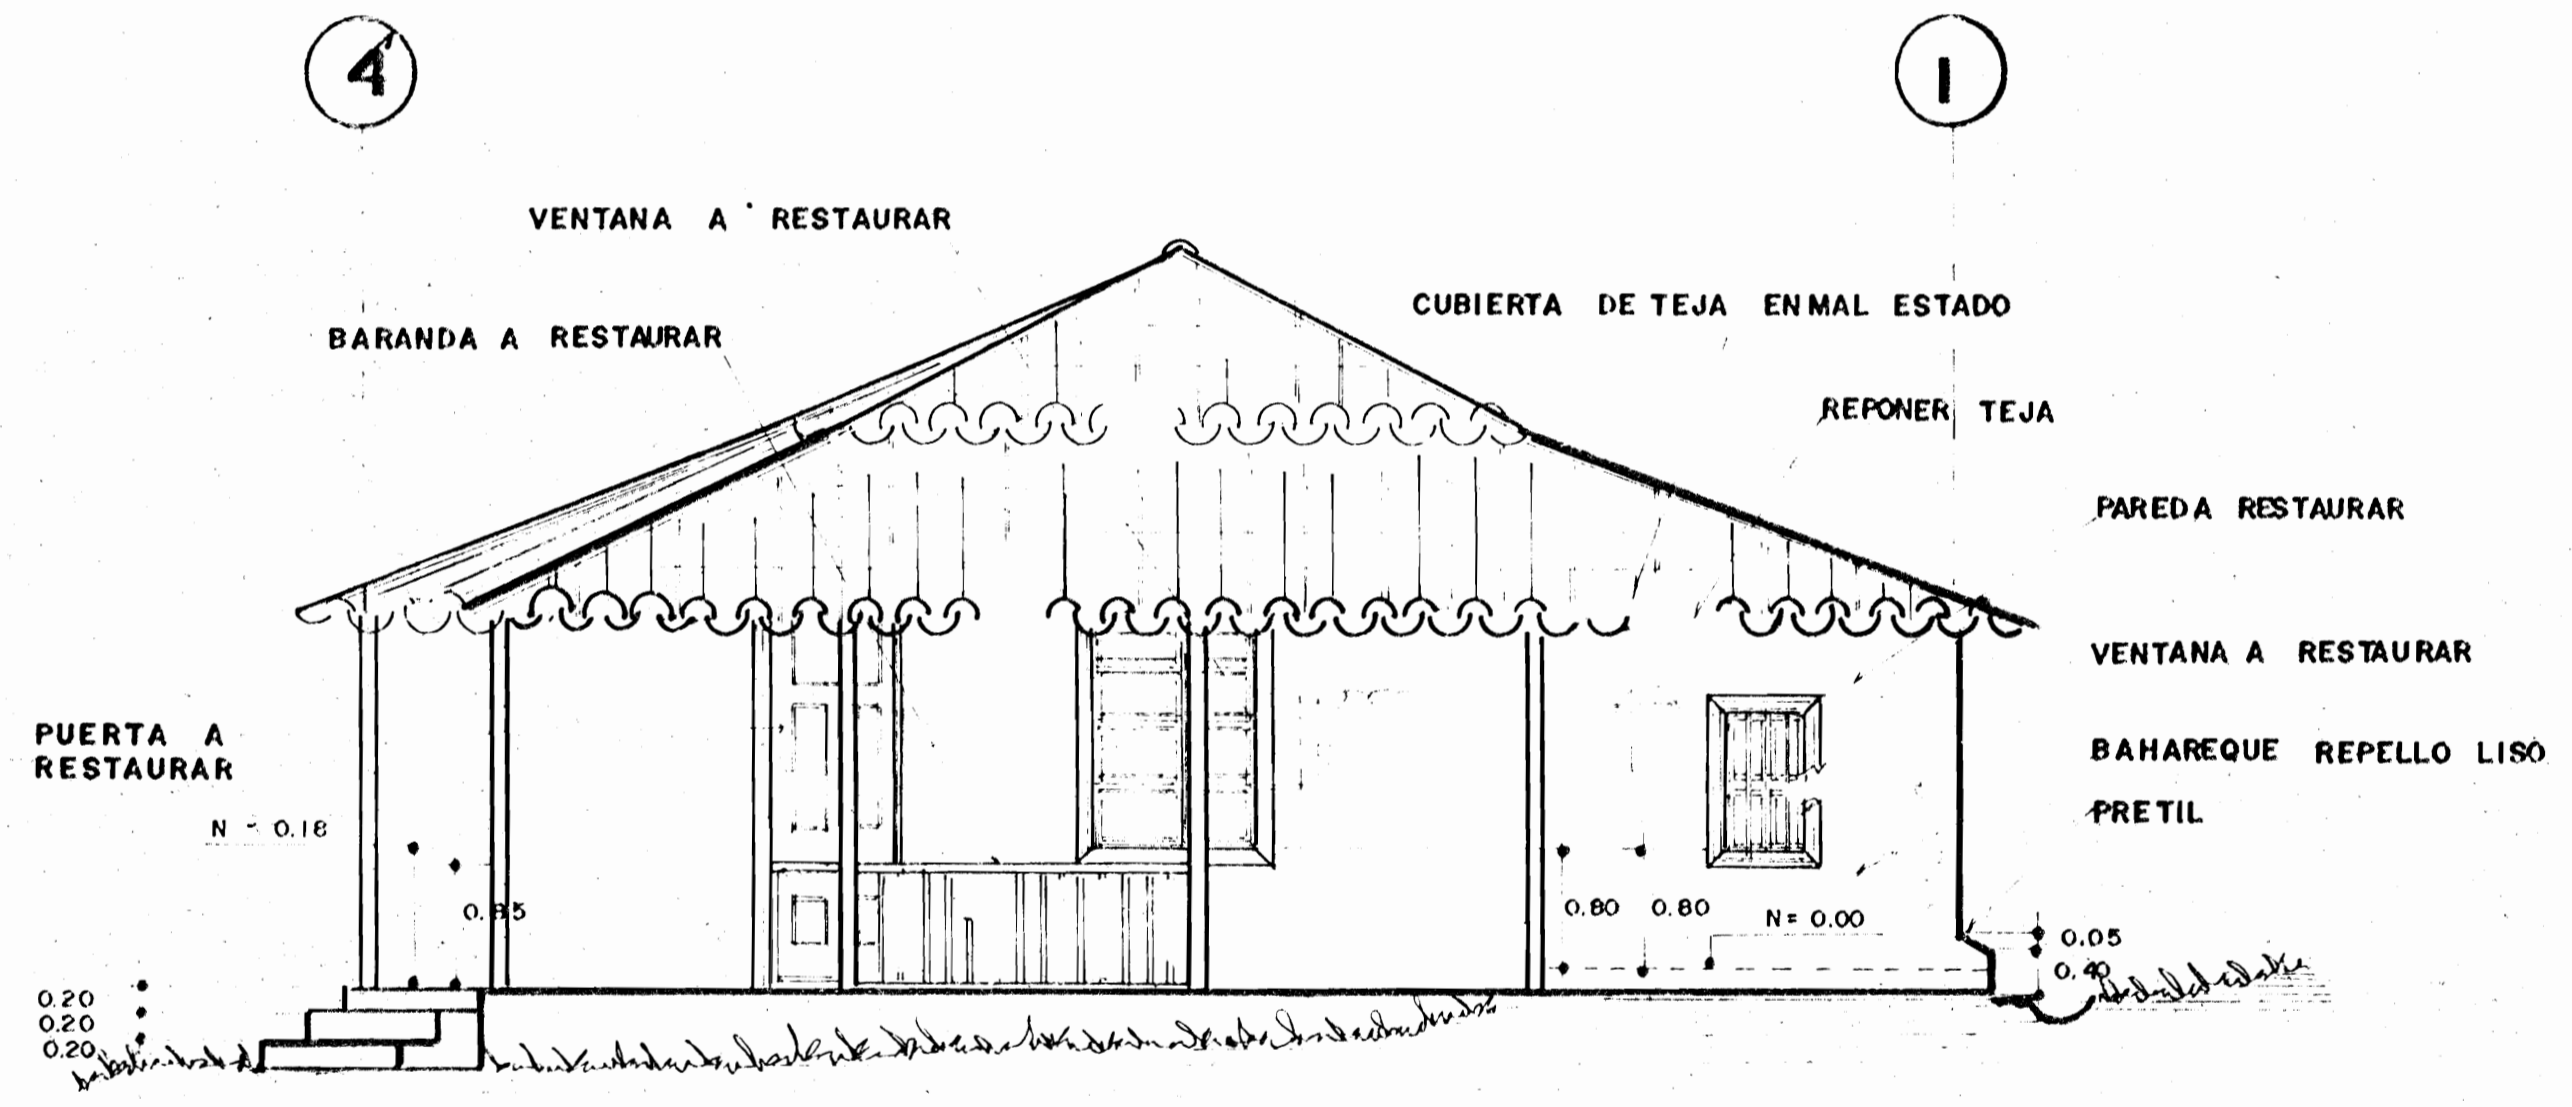


FACHADA SUR EXISTENTE

ESC 1:50

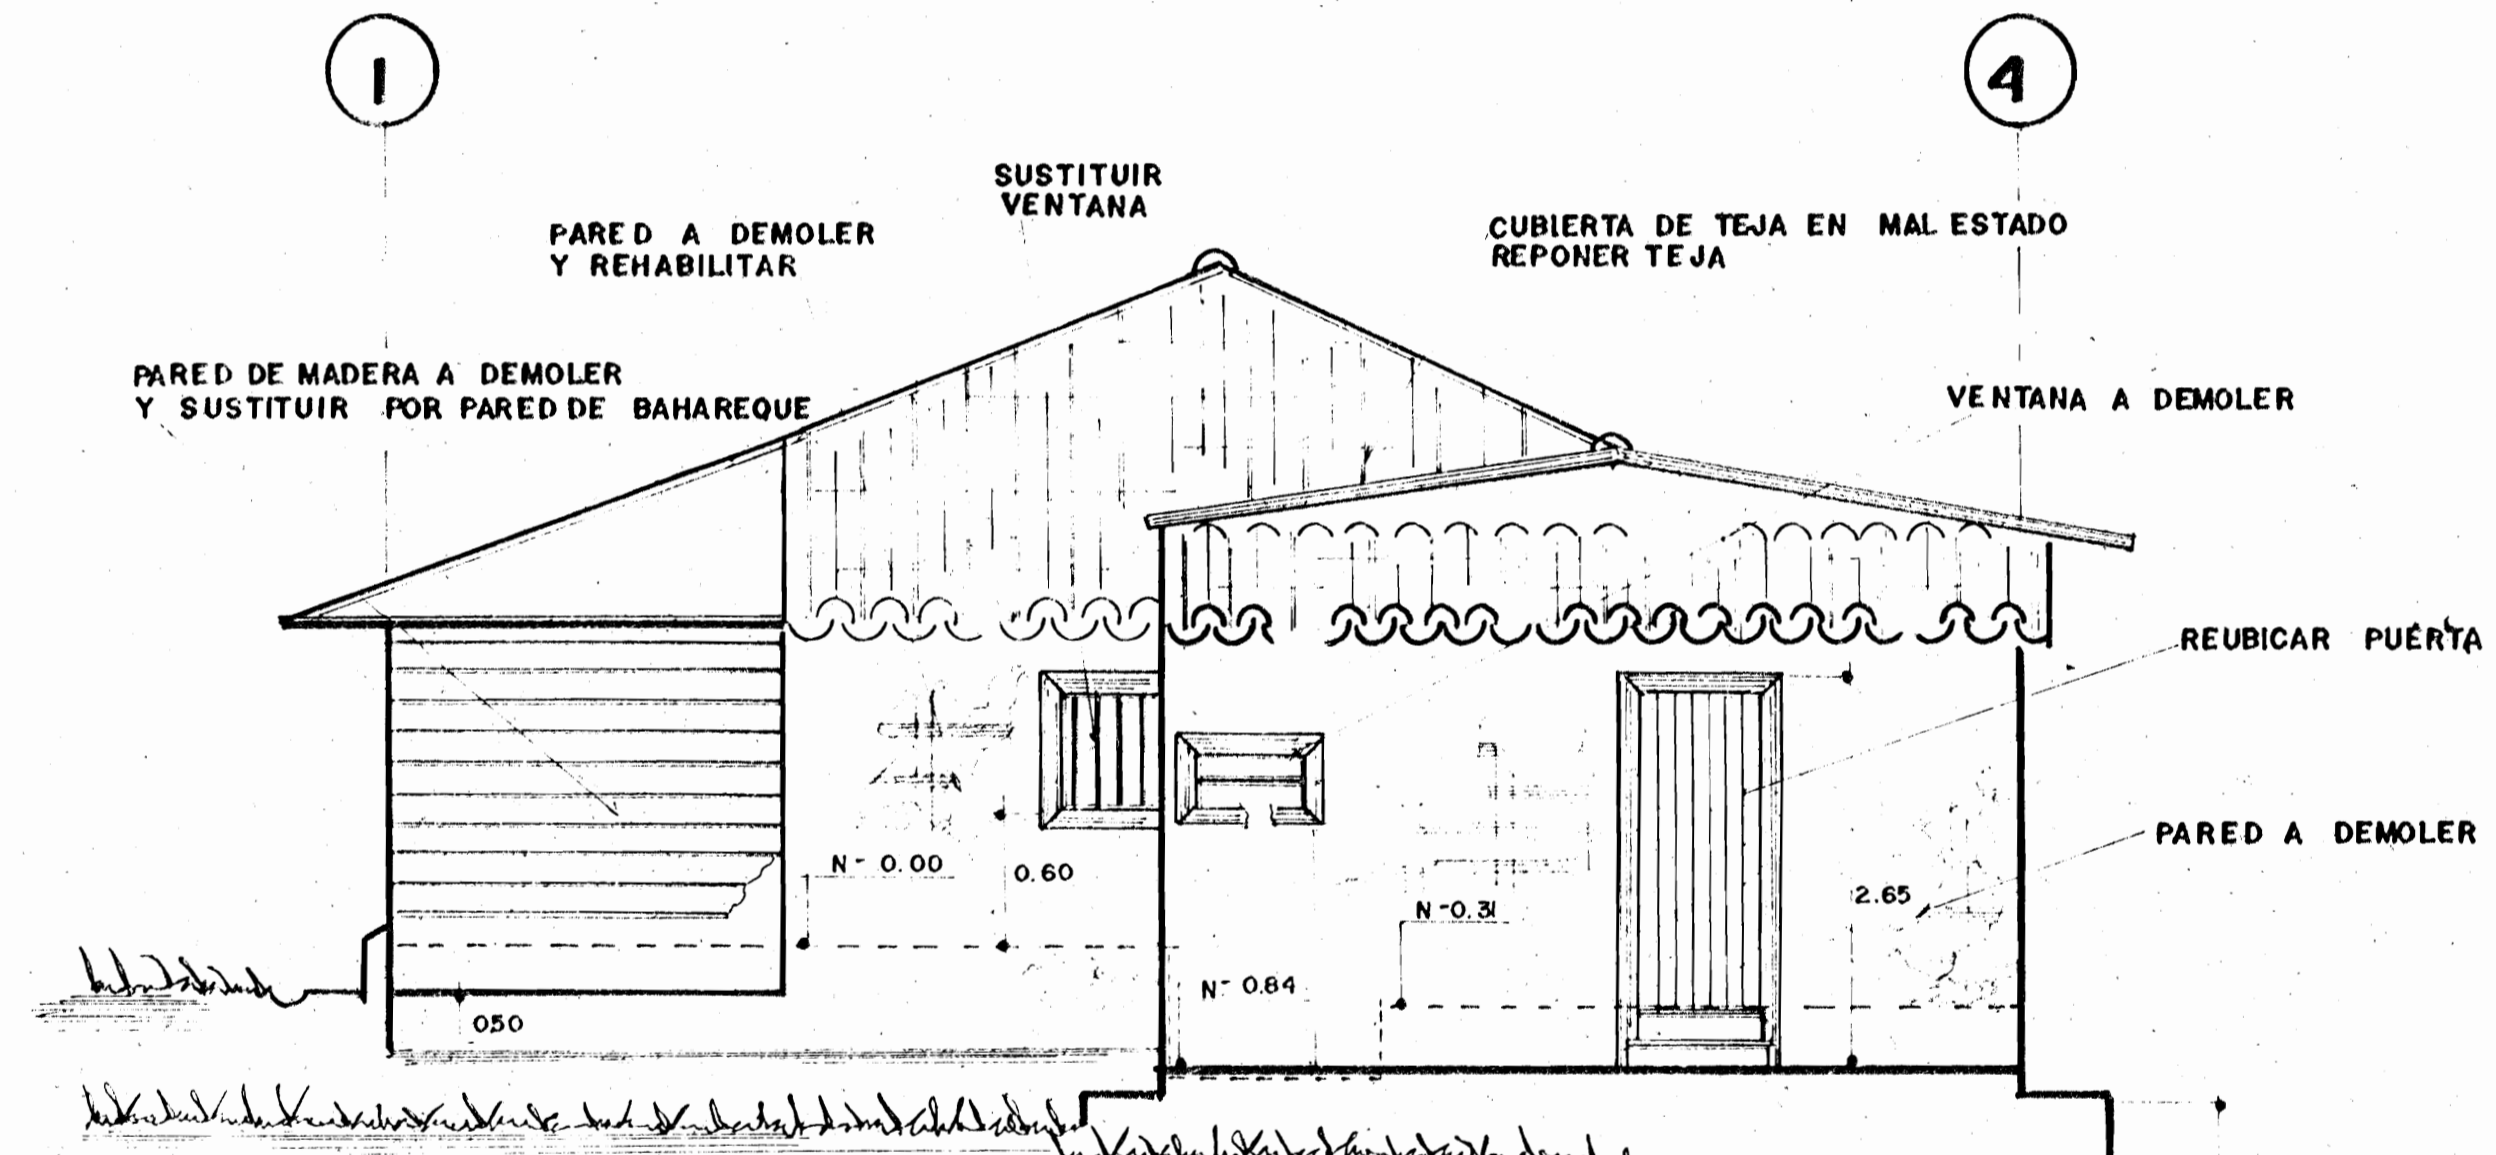

FACHADA NORTE EXISTENTE

ESC 1:50

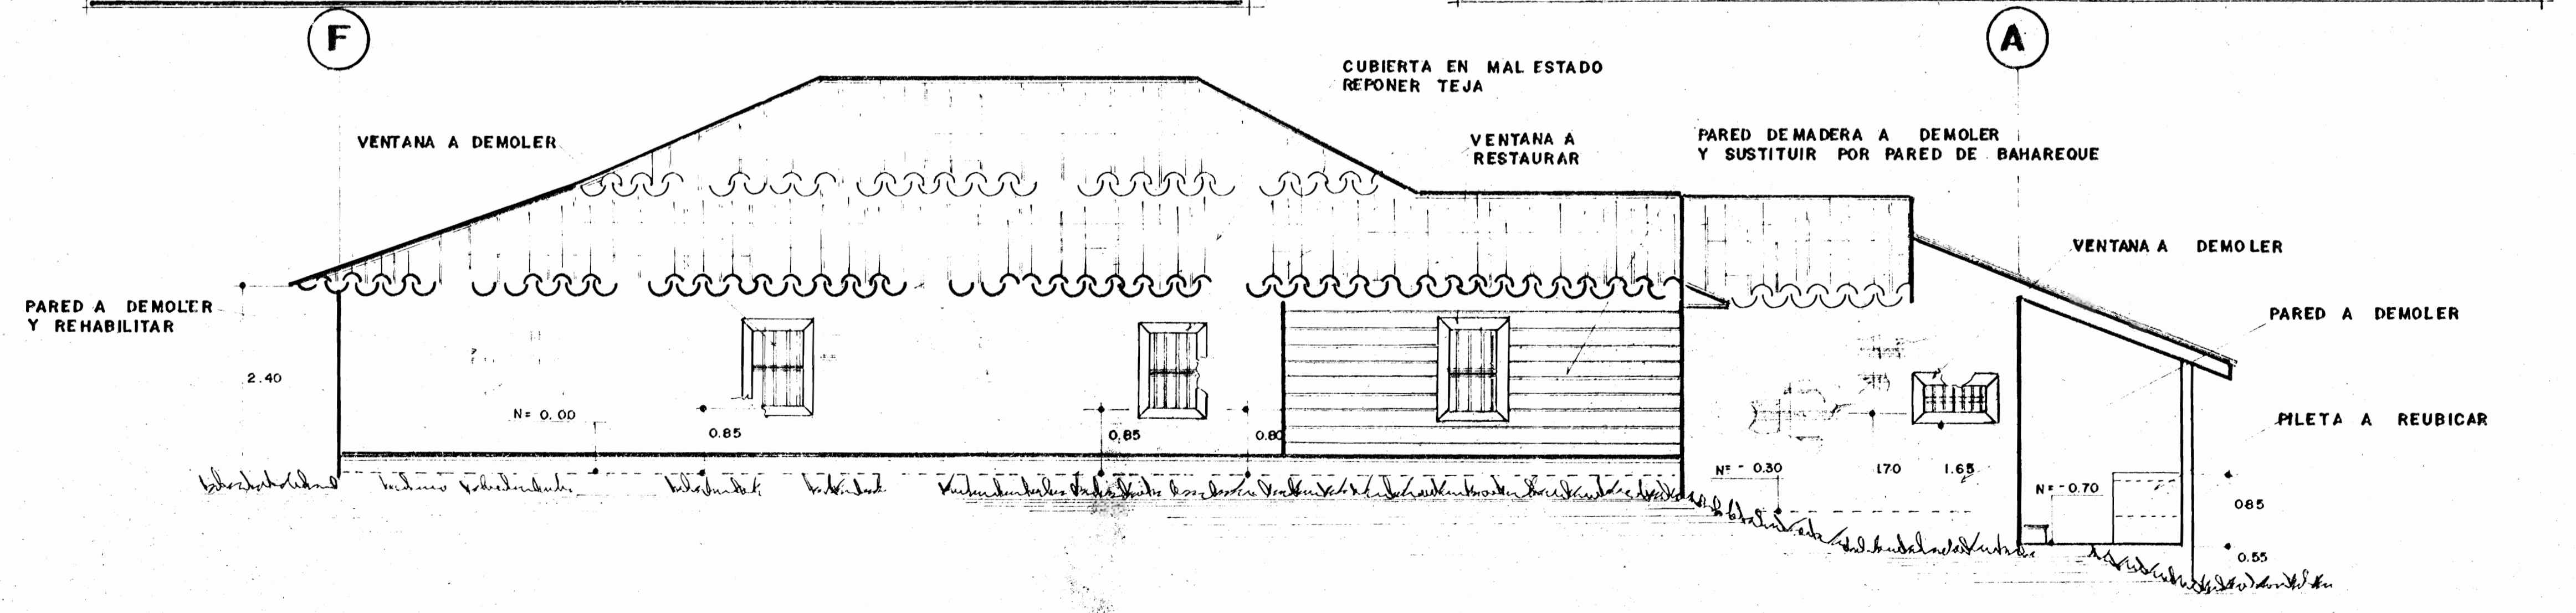

FACHADA ESTE EXISTENTE

ESC 1:50

PROYECTO
**REPARACION
MUSEO DE CULTURA POPULAR**

**UNIVERSIDAD
NACIONAL**

PROVINCIA HEREDIA	CANTON BARVA	DISTRITO SANTA LUCIA
----------------------	-----------------	-------------------------


**ASOCIACION
AMIGOS DE LA
CULTURA
TRADICIONAL**

ARQUITECTO **CARLOS SEGURA M.**

DIBUJO **CINTHYA SOTO C.**


CONTENIDO
FACHADAS EXISTENTES

ESCALA	FECHA	LAMINA
INDICADA	MAYO '91	5 / 6

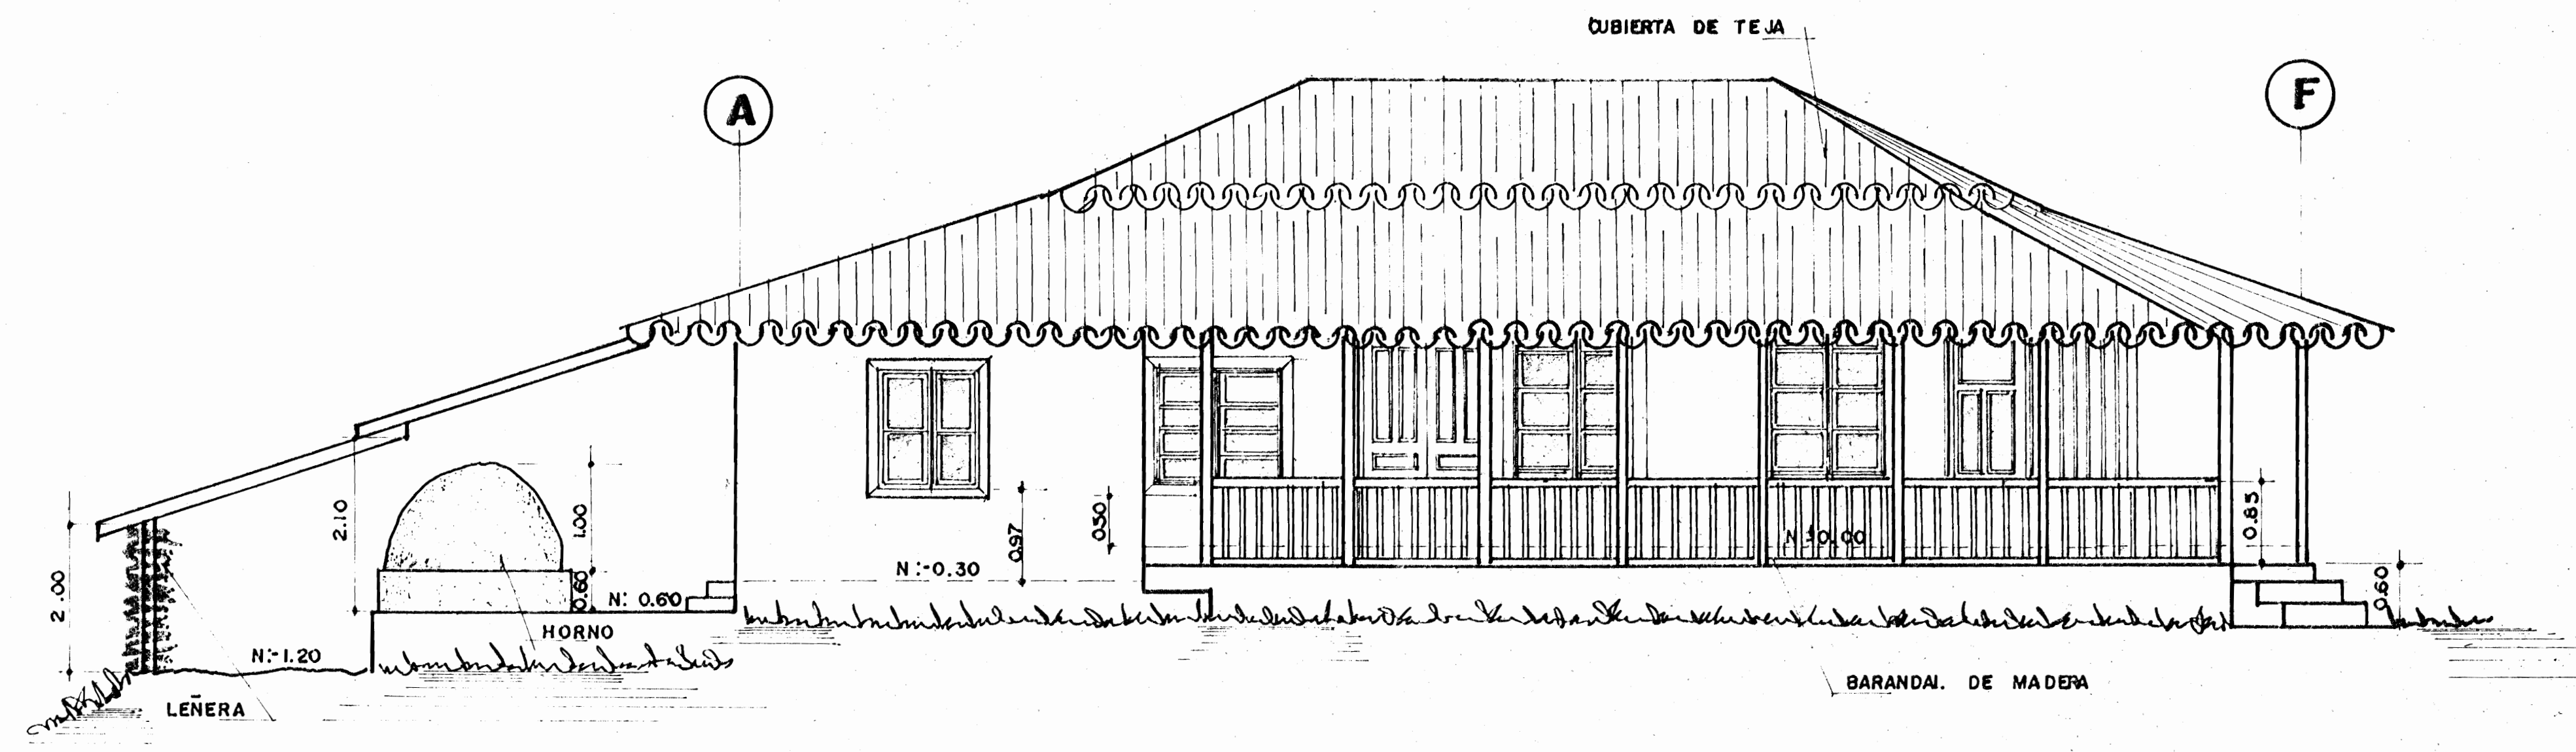


FACHADA OESTE PROPUESTA

ESC 1:30

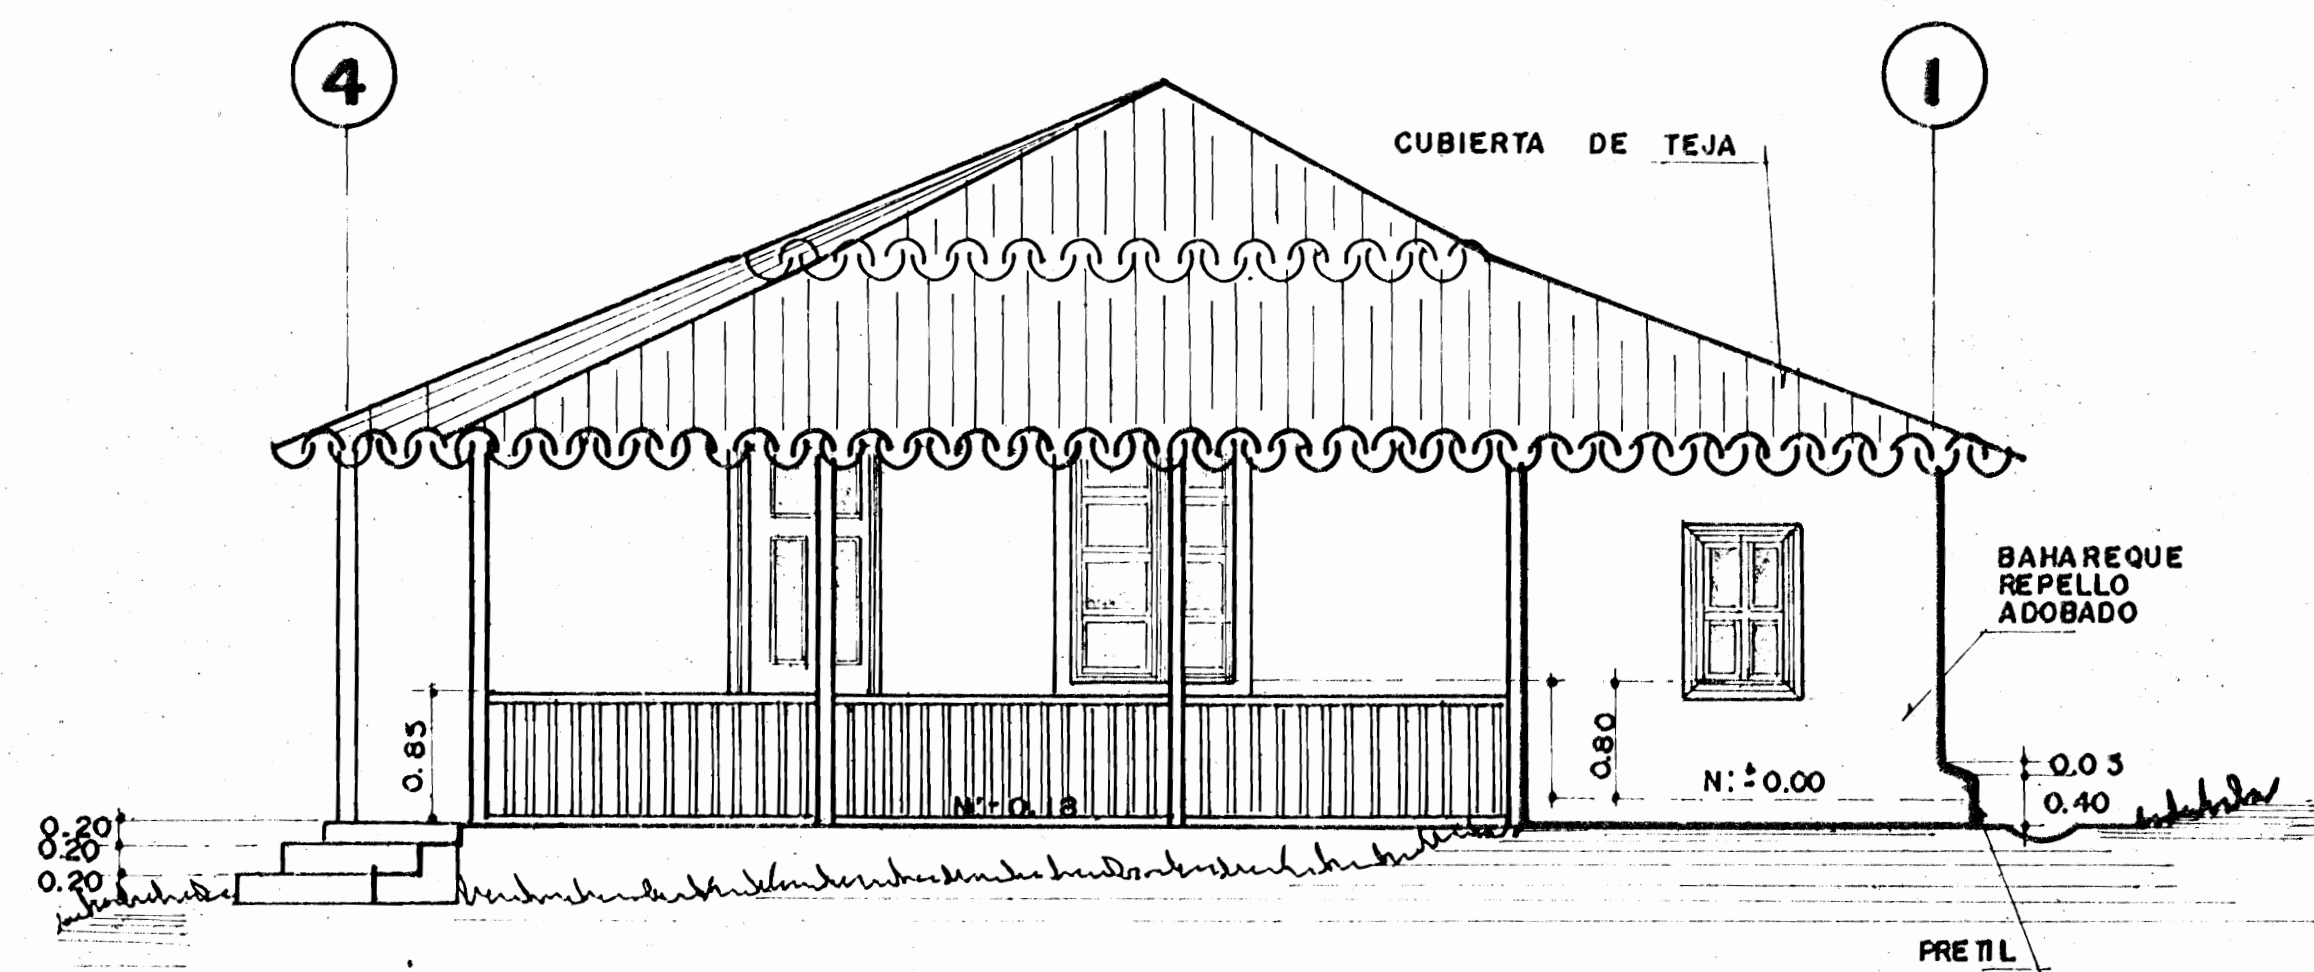


FACHADA SUR PROPUESTA

ESC 1:30

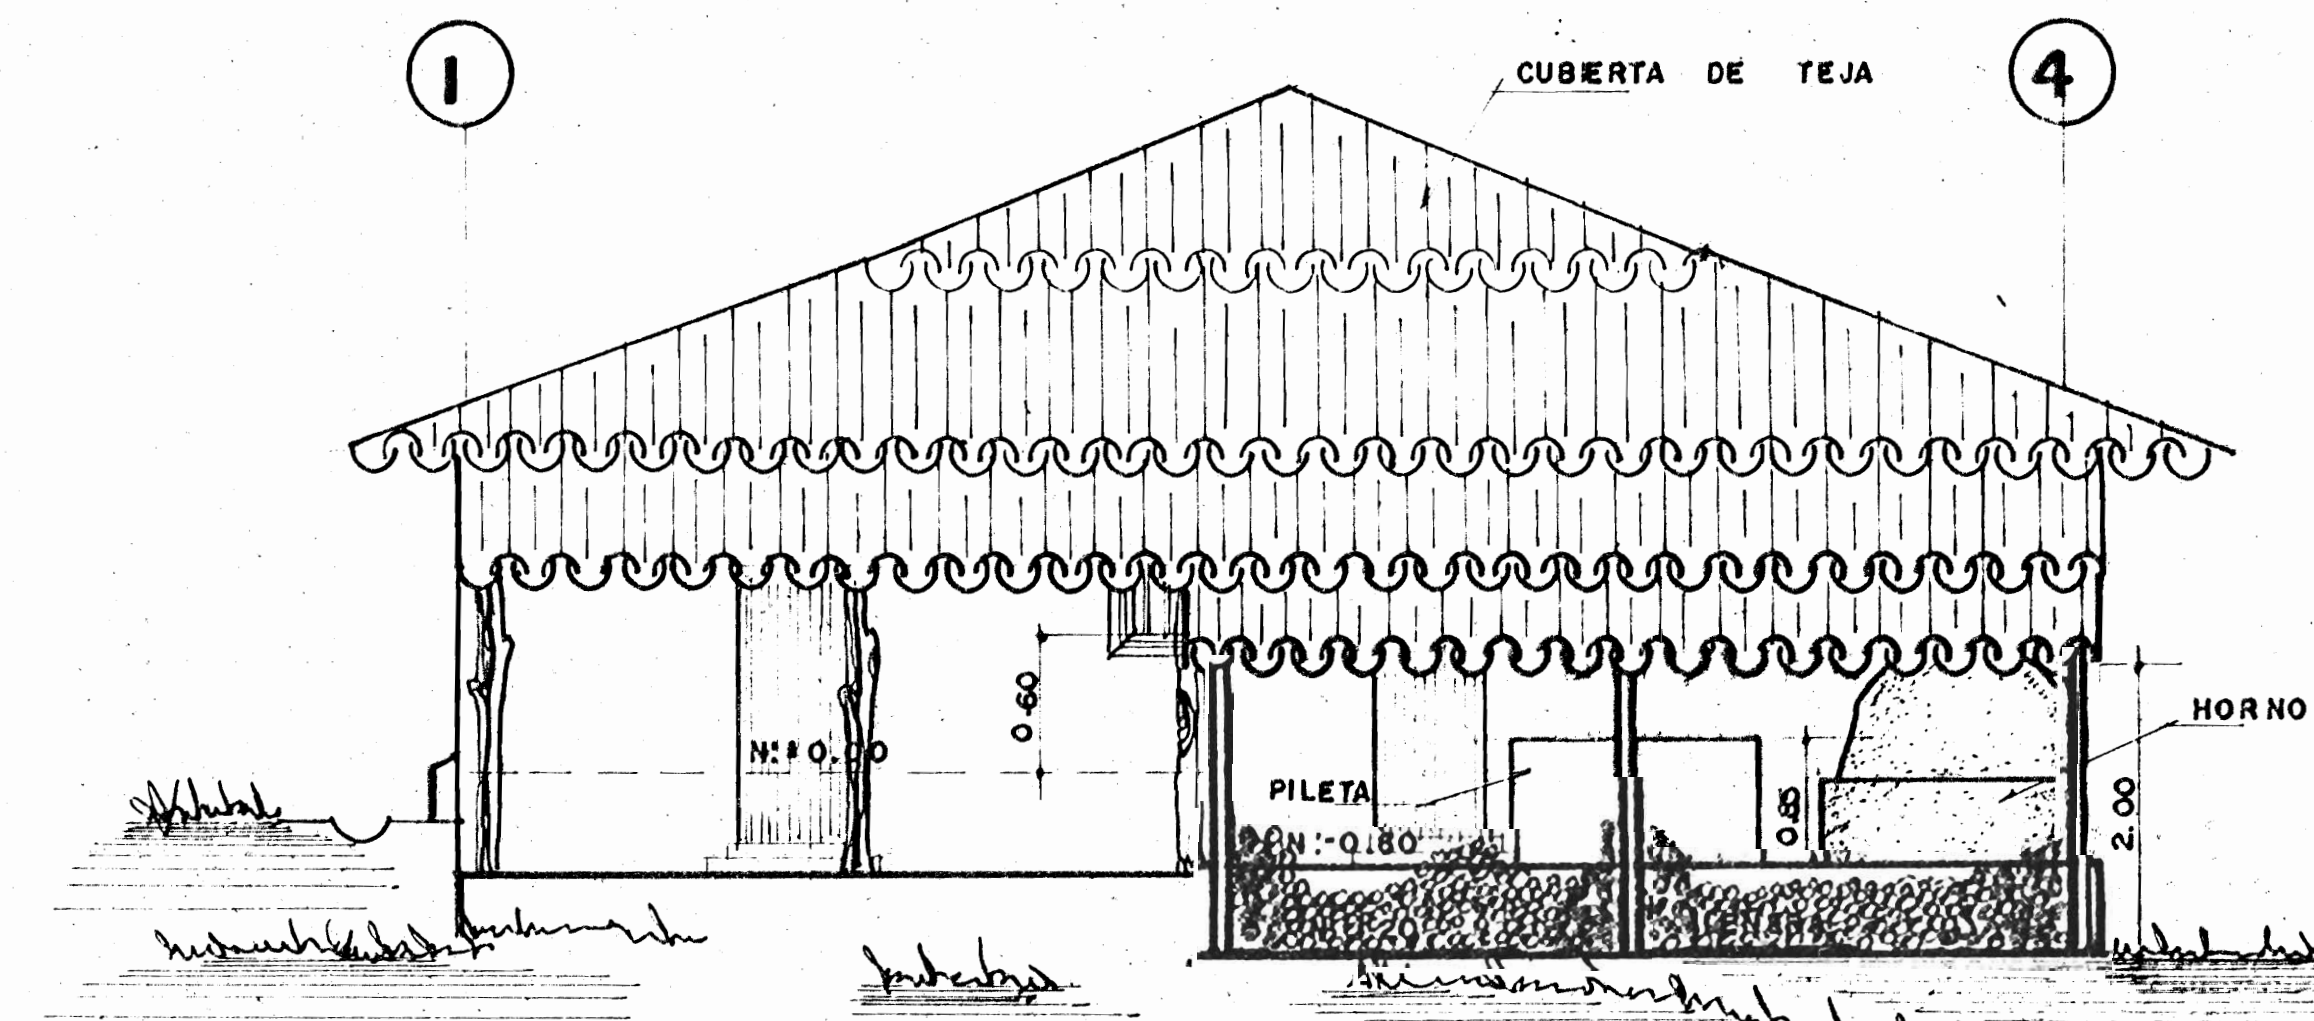

FACHADA NORTE PROPUESTA

ESC 1:30

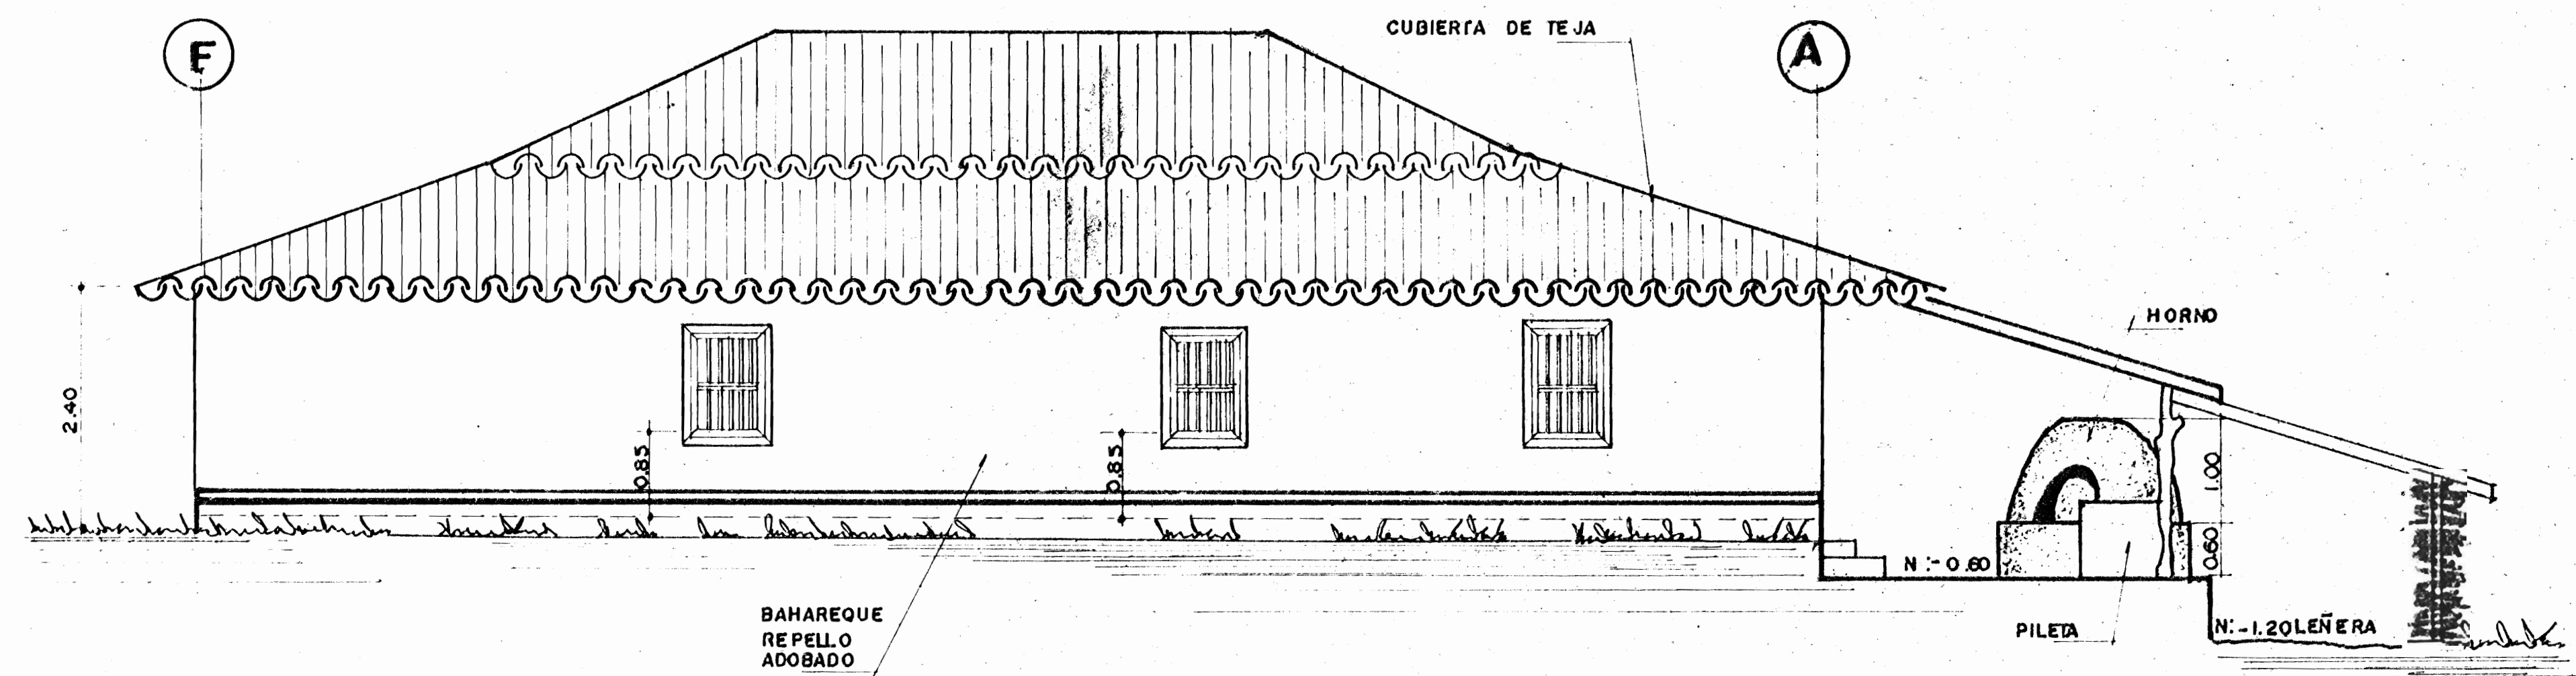

FACHADA ESTE PROPUESTA

ESC 1:30

PROYECTO
REPARACION
MUSEO DE CULTURA POPULAR

UNIVERSIDAD
NACIONAL

PROVINCIA HEREDIA	CANTON BARVA	DISTRITO SANTA LUISA
----------------------	-----------------	-------------------------

ASOCIACION
AMIGOS DE LA
CULTURA
TRADICIONAL

ARQUITECTO CARLOS SEGURA M.

DIBUJO CINTHYA SOTO C.

CONTENIDO
FACHADAS PROPUESTAS

ESCALA	FECHA	LAMINA
INDICADA	MAYO 91	6/6