


ANTEPROYECTO: REHABILITACIÓN ESCUELA ESTADOS UNIDOS DE AMÉRICA, AÑO 2009

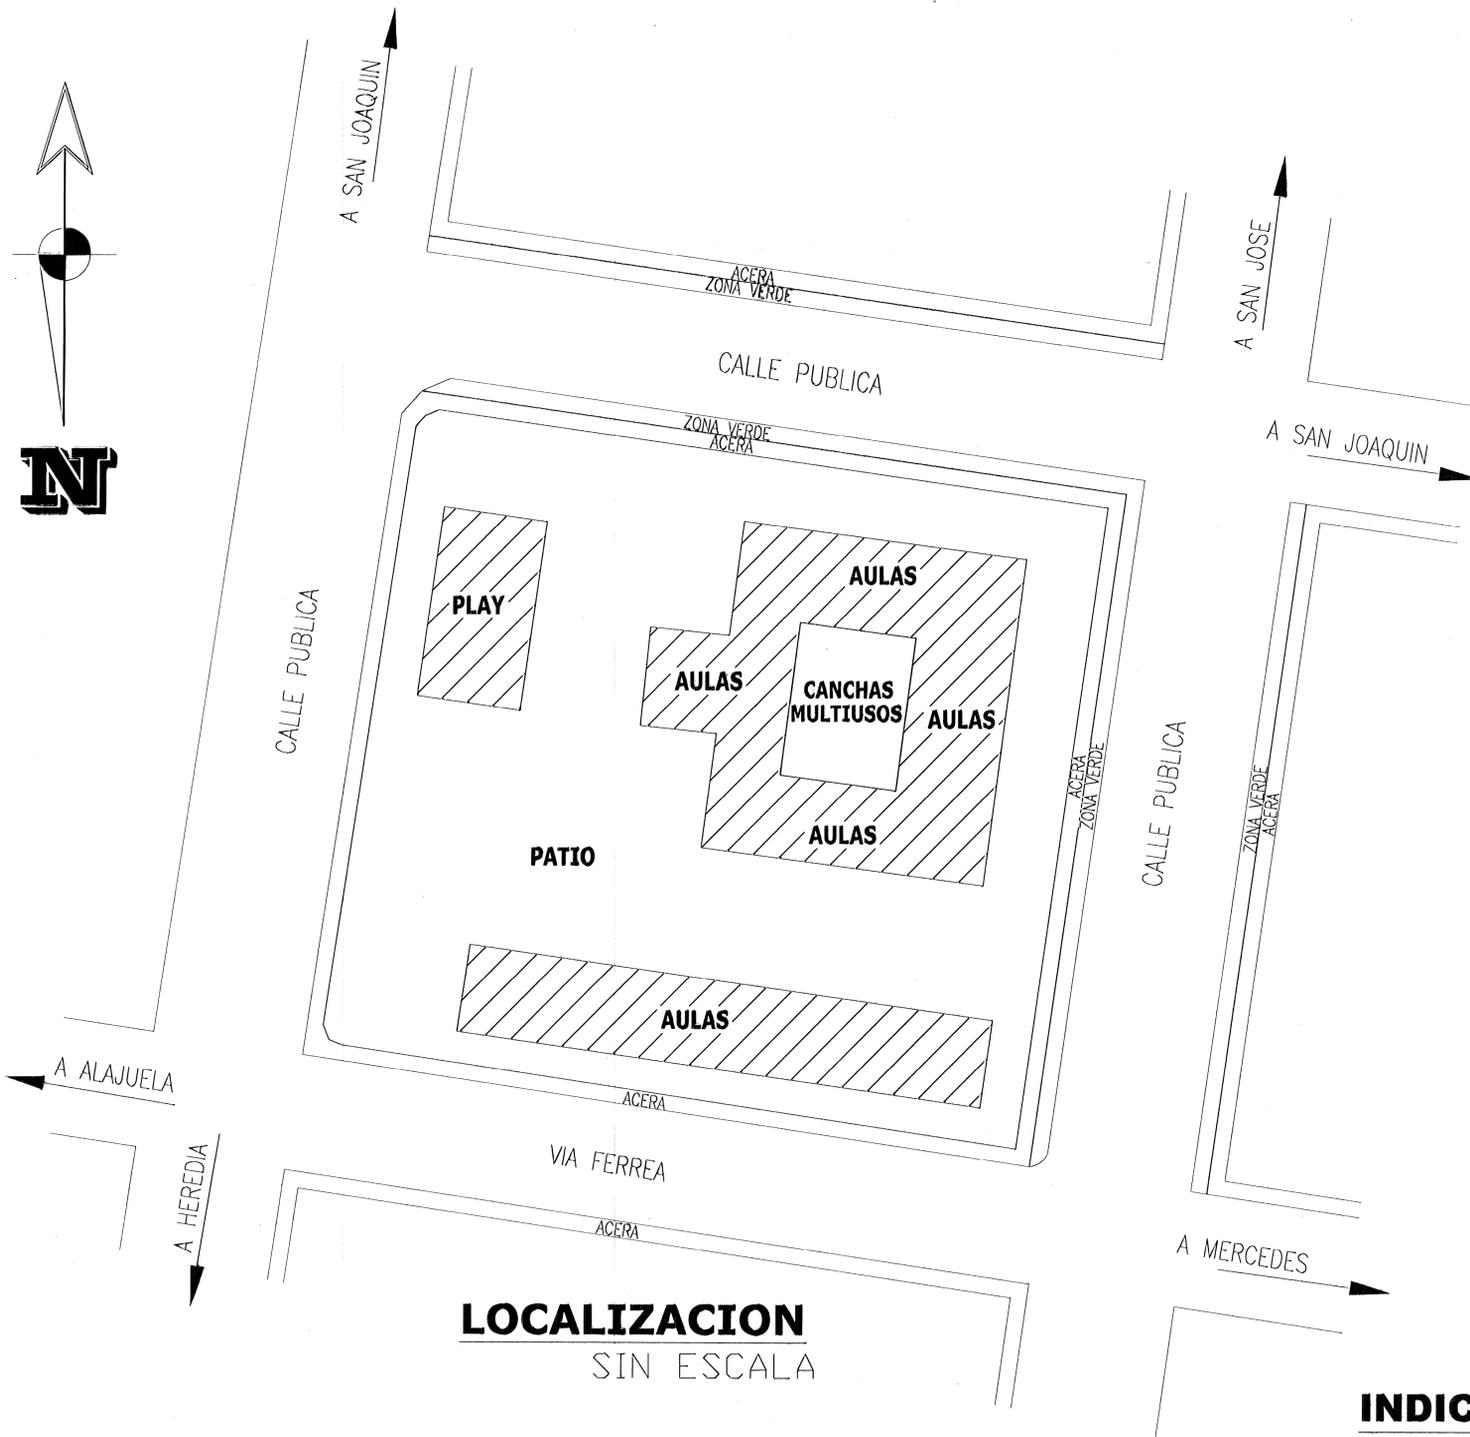

LOCALIZACION
SIN ESCALA

INDICE DE LÁMINAS

- LÁMINA 1: LOCALIZACIÓN E ÍNDICE
- LÁMINA 2: PLANTA DE CONJUNTO
- LÁMINA 3: PLANTA DE DISTRIBUCIÓN DE LAS ZONAS A INTERVENIR
- LÁMINA 4: DETALLE DE DISTRIBUCIÓN COMEDOR

De permisos

aprobación comisión revisora de permisos de construcción



anteproyecto :
REHABILITACIÓN ESCUELA ESTADOS UNIDOS DE AMÉRICA

propietario :
JUNTA DE EDUCACIÓN DE SAN JOAQUÍN DE FLORES

provincia	cantón	distrito
HEREDIA	FLORES	SAN JOAQUÍN

arquitecto:
NAREYA CORDERO SALAZAR

albujo : NCS

profesional responsable :
nombre : NAREYA CORDERO SALAZAR

firma : _____ N°reg. A-12047

profesional responsable
dirección técnica


nombre : _____
firma : _____ N°reg. _____

información registro público:
propietario: JUNTA DE EDUCACIÓN DE SAN JOAQUÍN DE FLORES
N° de catastro: _____
sitios: _____

contenido :

INDICADO

escala:	fecha:	lámina:
INDICADA	MAYO, 2009	1 / 4

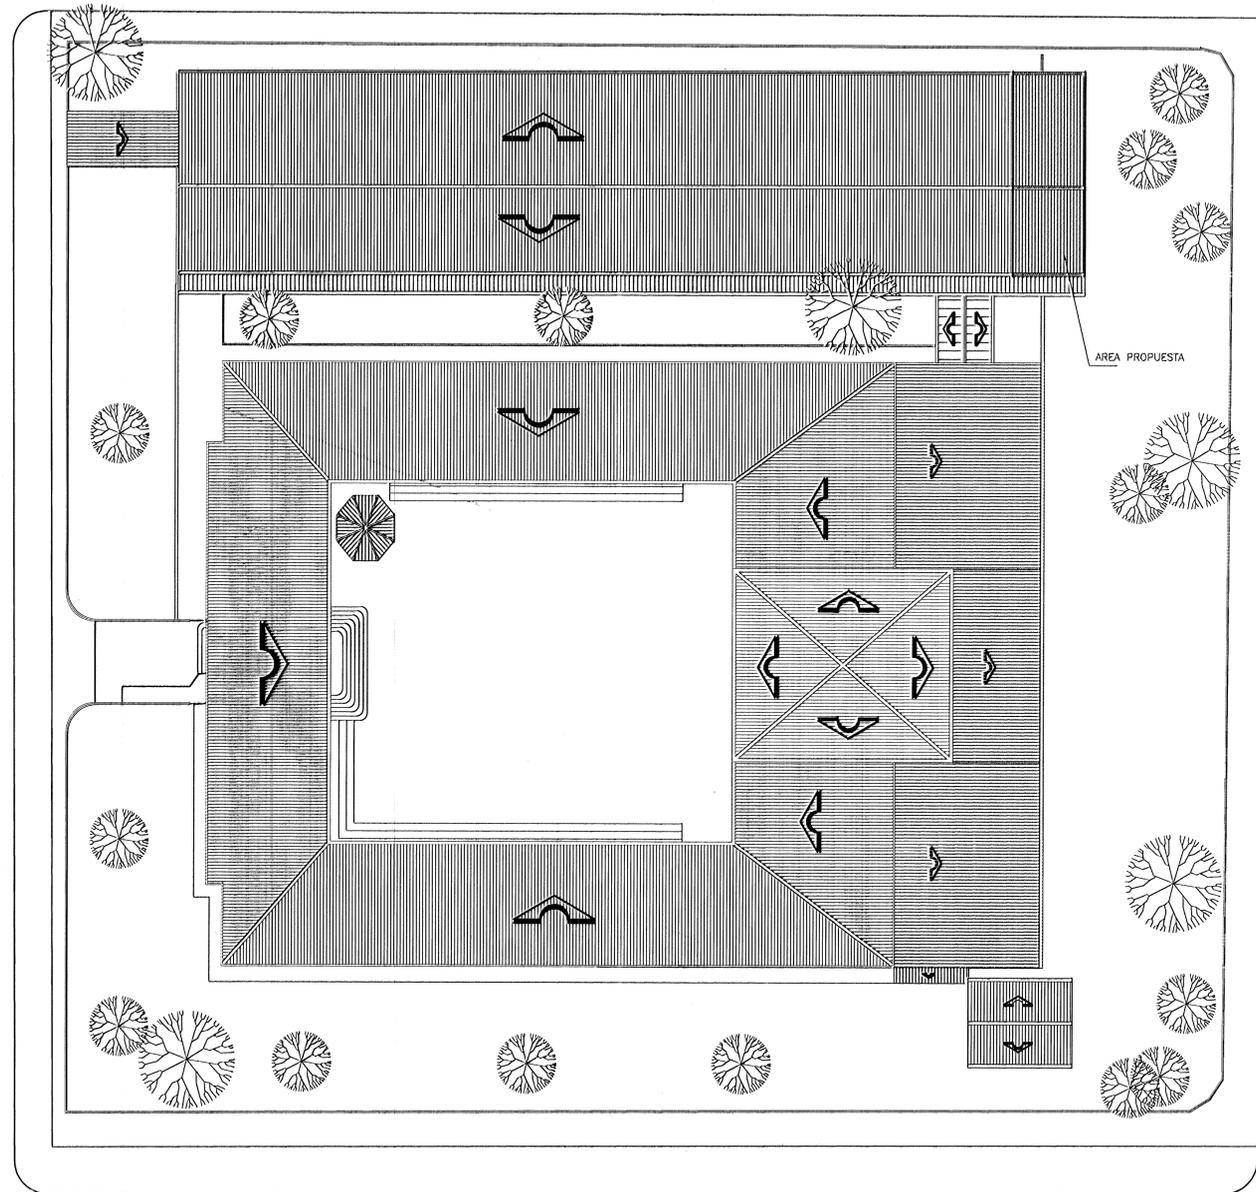

PLANTA DE CONJUNTO
ESCALA 1:200

aprobación comisión revisora
de permisos de construcción



anteproyecto :

REHABILITACIÓN ESCUELA ESTADOS
UNIDOS DE AMÉRICA

propietario :

JUNTA DE EDUCACIÓN DE
SAN JOAQUÍN DE FLORES

provincia	cantón	distrito
HEREDIA	FLORES	SAN JOAQUÍN

arquitecto:

NAREYA CORDERO SALAZAR

dibujo : NCS

profesional responsable :

nombre : NAREYA CORDERO SALAZAR

firma : _____ N°reg. A-12047

profesional responsable

dirección técnica

nombre : _____

firma : _____ N°reg. _____

información registro público:

propietario: JUNTA DE EDUCACIÓN DE SAN JOAQUÍN DE FLORES


N° de catastro: _____

sitas: _____

contenido :

INDICADO

escala:	fecha:	lámina:
INDICADA	MAYO, 2009	2 / 4

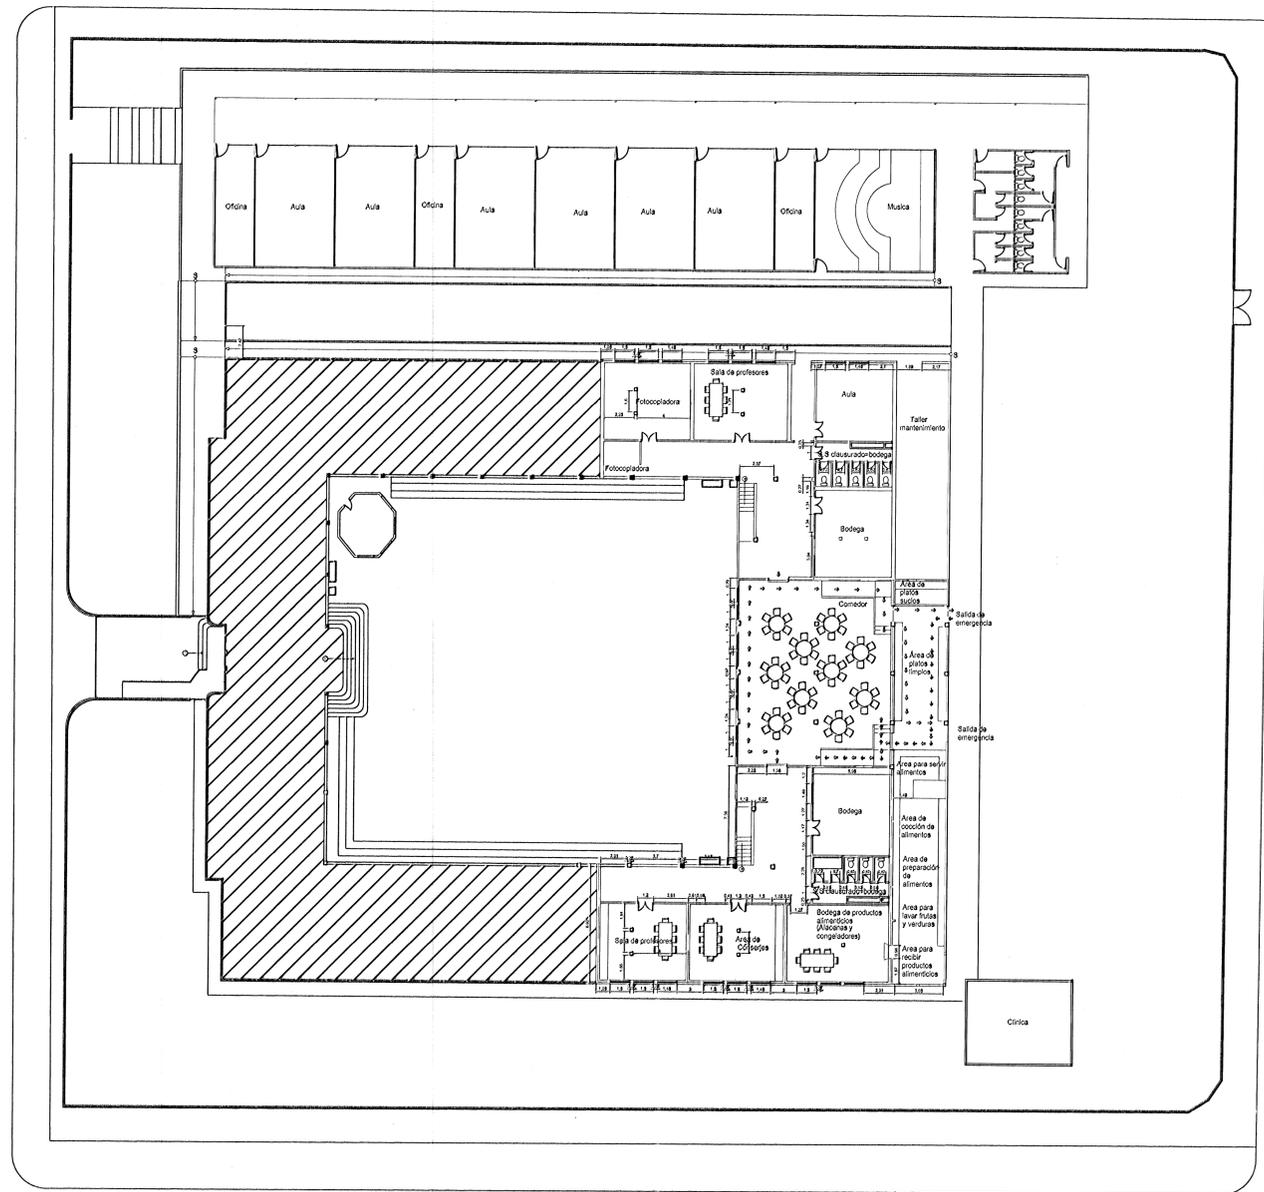

PLANTA DE DISTRIBUCIÓN DE CONJUNTO
 ESCALA 1:200

aprobación comisión revisora de permisos de construcción



anteproyecto :
REHABILITACIÓN ESCUELA ESTADOS UNIDOS DE AMÉRICA

propietario :
JUNTA DE EDUCACIÓN DE SAN JOAQUÍN DE FLORES

provincia	cantón	distrito
HEREDIA	FLORES	SAN JOAQUÍN

arquitecto:
 NAREYA CORDERO SALAZAR

dibujo : NCS

profesional responsable :
 nombre : NAREYA CORDERO SALAZAR

firma : _____ N°reg. A-12047

profesional responsable dirección técnica
 nombre : _____

firma : _____ N°reg. _____

información registro público:
 propietario: JUNTA DE EDUCACIÓN DE SAN JOAQUÍN DE FLORES
 N° de catastro: _____
 sitas: _____

contenido :

INDICADO

escala:	fecha:	lámina:
INDICADA	MAYO, 2009	3 / 4