


Cafetal

Camino

N

Línea de propiedad

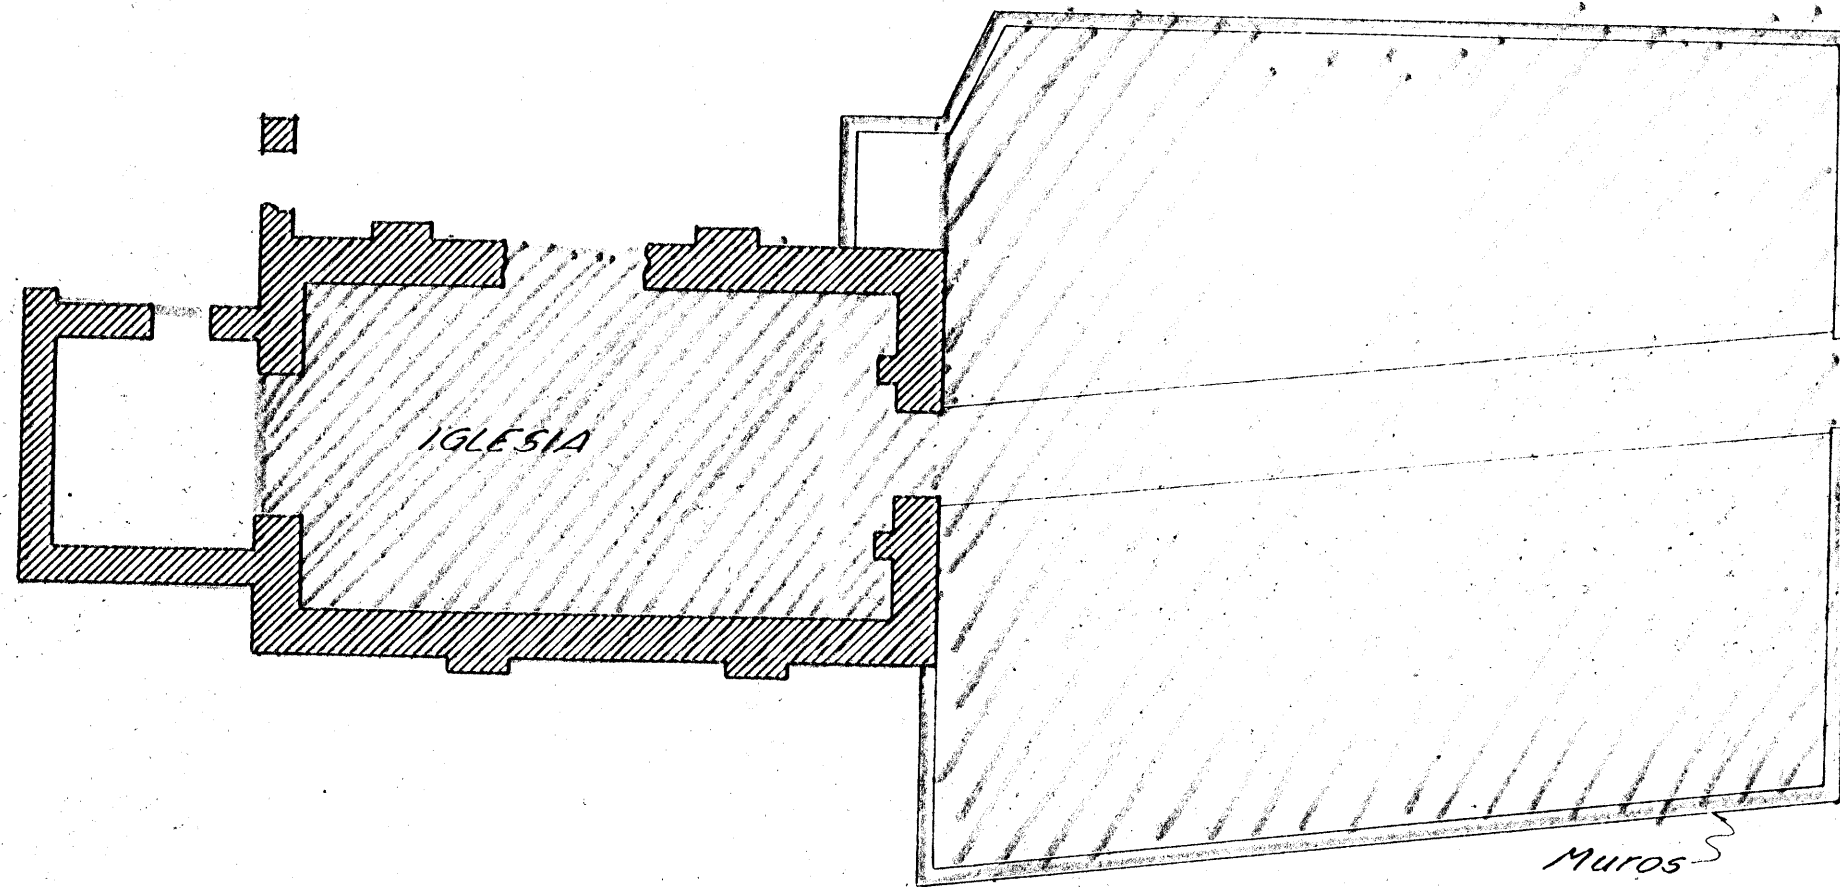

Cafetal

Línea de propiedad

Cafetal


Area en Amarillo = 1115 m²

Muros

Cafetal


Camino

INSTITUTO
COSTARRICENSE
DE TURISMO

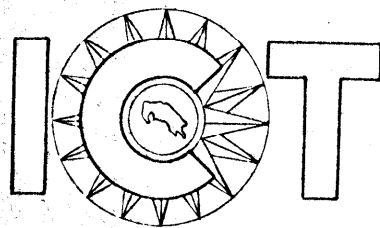

DEPARTAMENTO
DE
PROYECTOS


RUINAS DE
UJARRAZ

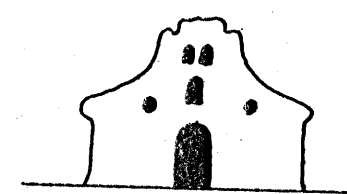


ESCALA:	1/250
FECHA:	JULIO DE 1981

LAMINA NO.

CONTENIDO	
ESTADO ACTUAL DE LAS RUINAS	

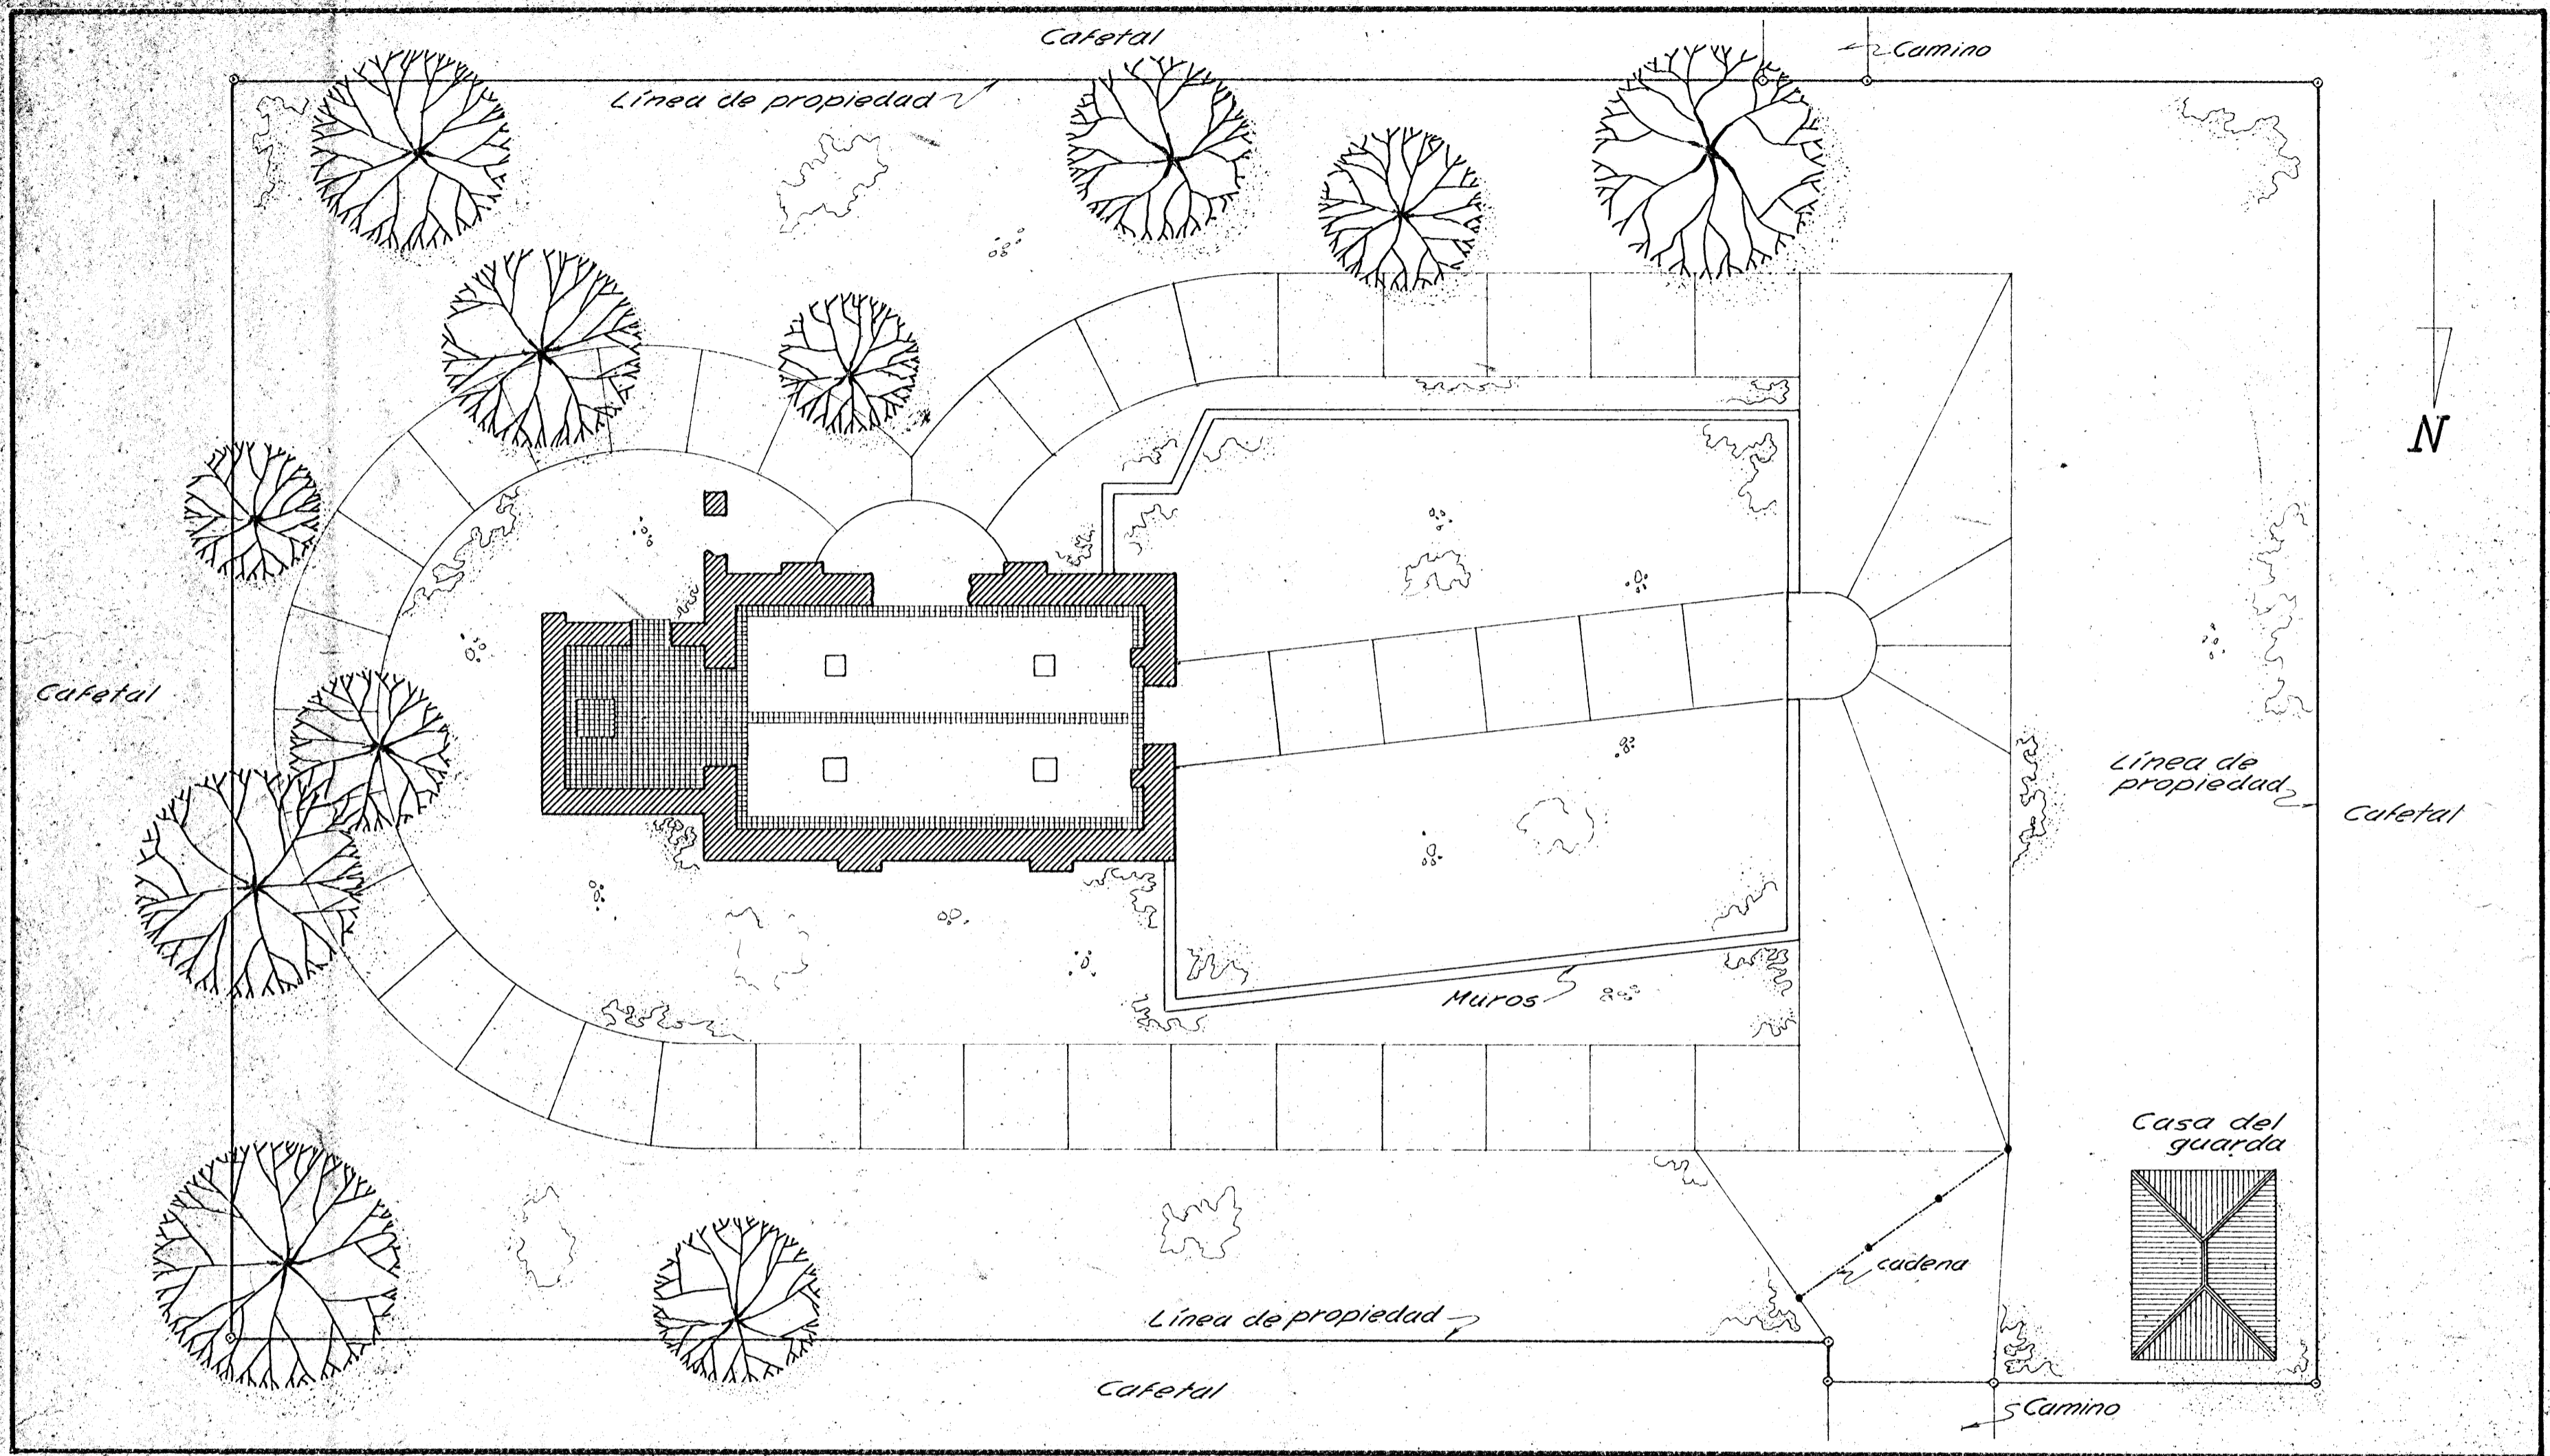


INSTITUTO
COSTARRICENSE
DE TURISMO

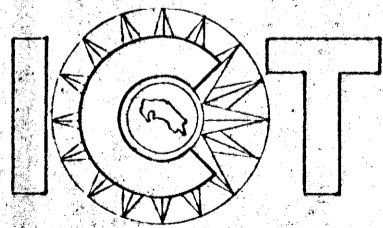

DEPARTAMENTO
DE
PROYECTOS

RUINAS DE
UJARRAZ

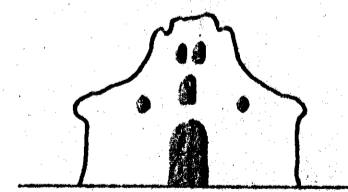

ESCALA: 1/250
FECHA: JULIO DE 1981
CONTENIDO
MODIFICACION DE SENDEROS

LAMINA NO.

2