



PLANTA DE DISTRIBUCION ARQUITECTONICA - ACABADOS ESCALA 1:50

SIMBOLOGIA ELECTRICA	
	Lampara incandesc. en cielo
	Lampara incand. en pared.
	Apagador simple.
	Tomacorriente doble.
	Tomo especial cocina
	Caja de distribución circuitos
	Interruptor de Seguridad

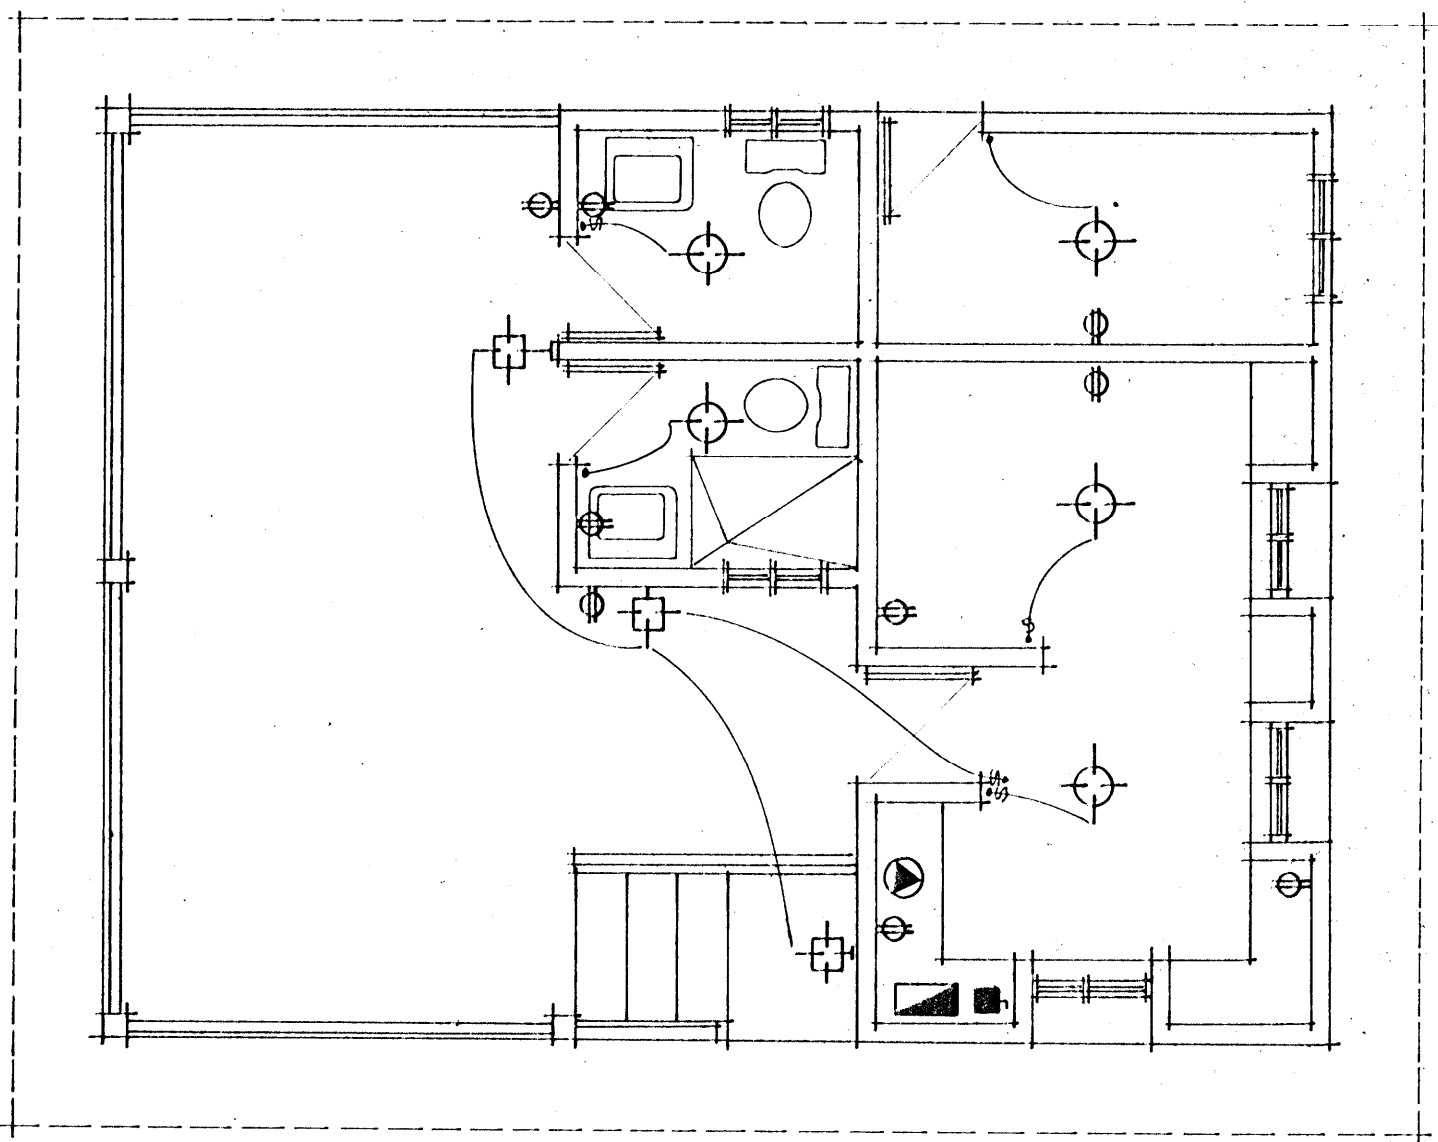


INSTALACION ELECTRICA ESCALA 1:50

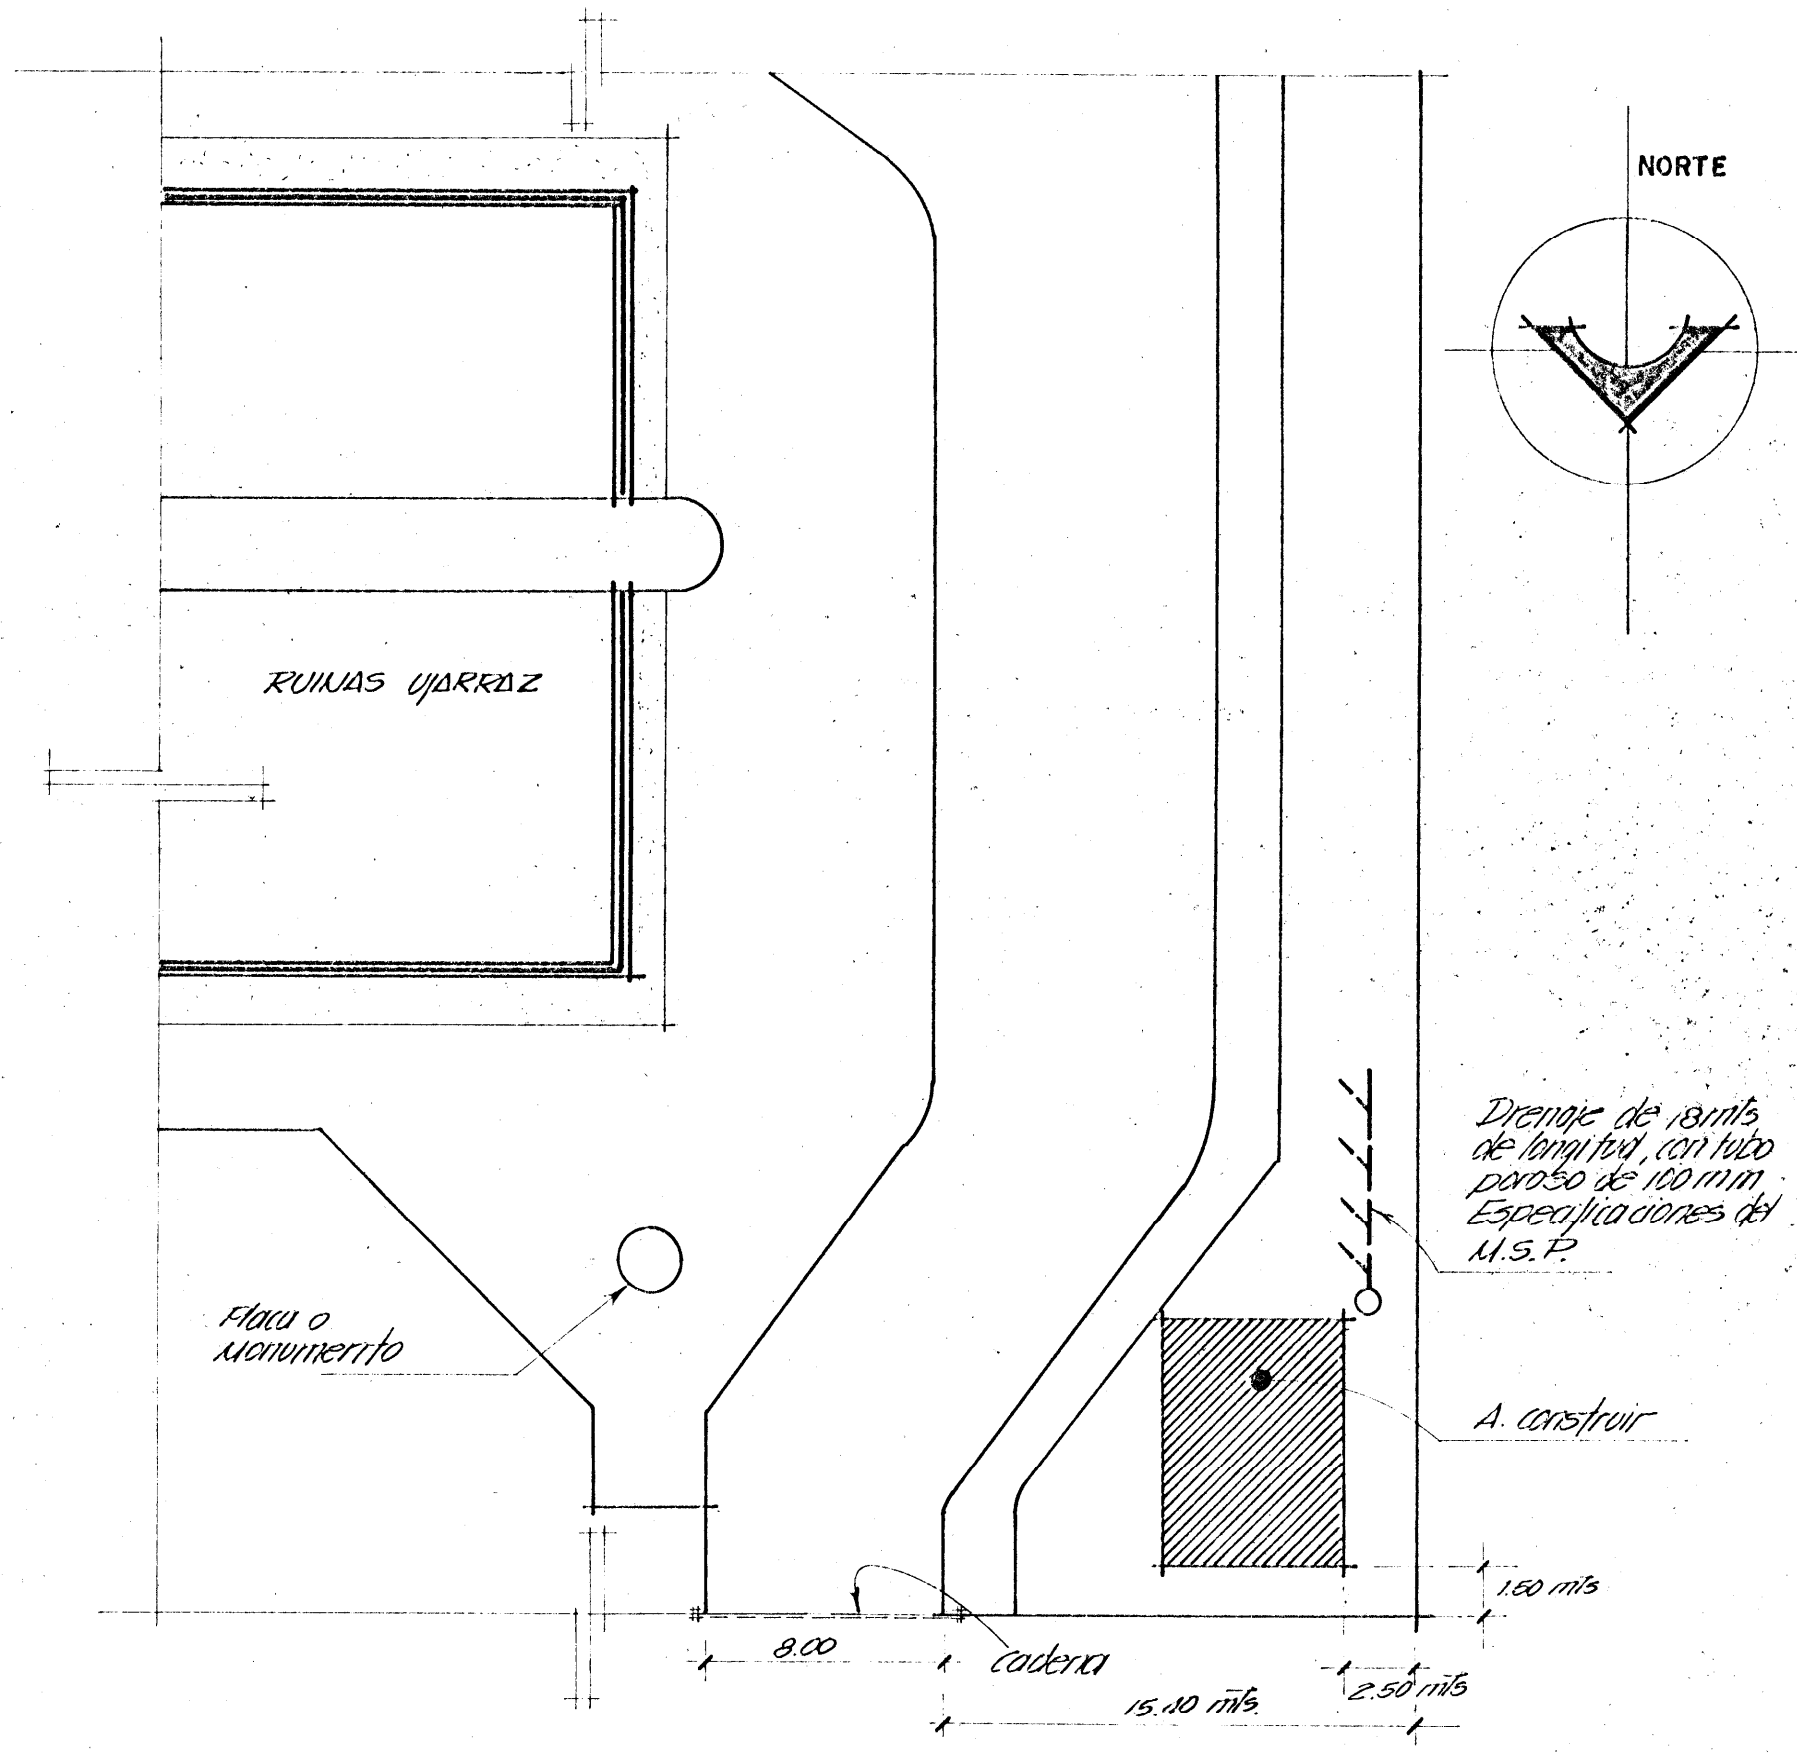


PLANTA DE UBICACION ESCALA 1:250

LISTA DE ACABADOS	
PISOS	CIELOS
1. Baldosa de granito con la sisa sellada sobre cama de arena de 5 cm.	A. Teja usada de barro cocido expuesta.
2. Tablón de suri de 2.54 x 1.62 cm.	B. Piezas de madera de 1.27 x 2.54 cm con tapachinos de 1.27 x 2.54 cm.
3. Azulejo antideslizante.	
4. Concreto lijado.	


Las paredes serán de bloque de concreto de 10x20x20 cm. con resello tipo adobe y pintadas con pintura acrílica blanco puro (tres manos).
 Las puertas serán pintadas con azul mate en aceite.
 Las piezas de madera del techo vigas, clavadores y piezas verticales serán teridos con ebanol.
 Los servicios sanitarios llevarán azulejo en el piso y en pared hasta 1.20, en la ducha hasta 1.60.

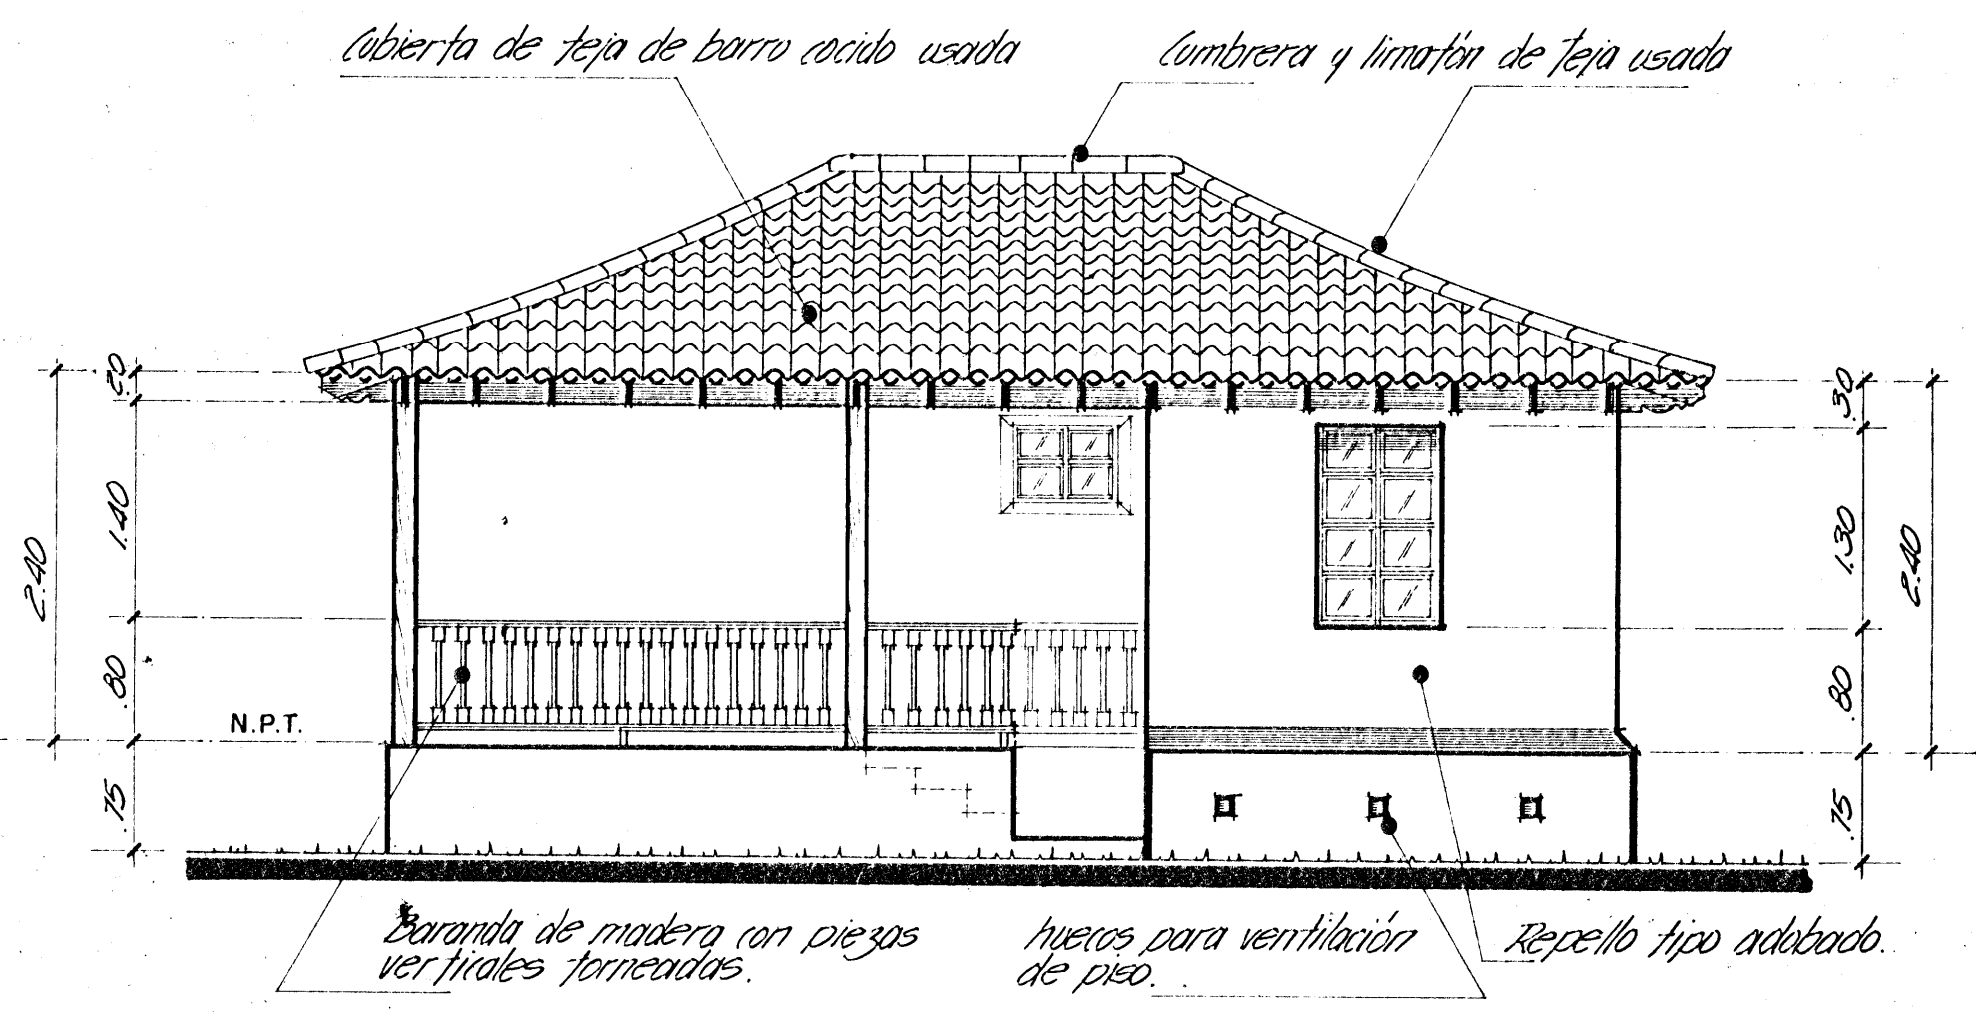


ELEVACION PRINCIPAL ESCALA 1:50

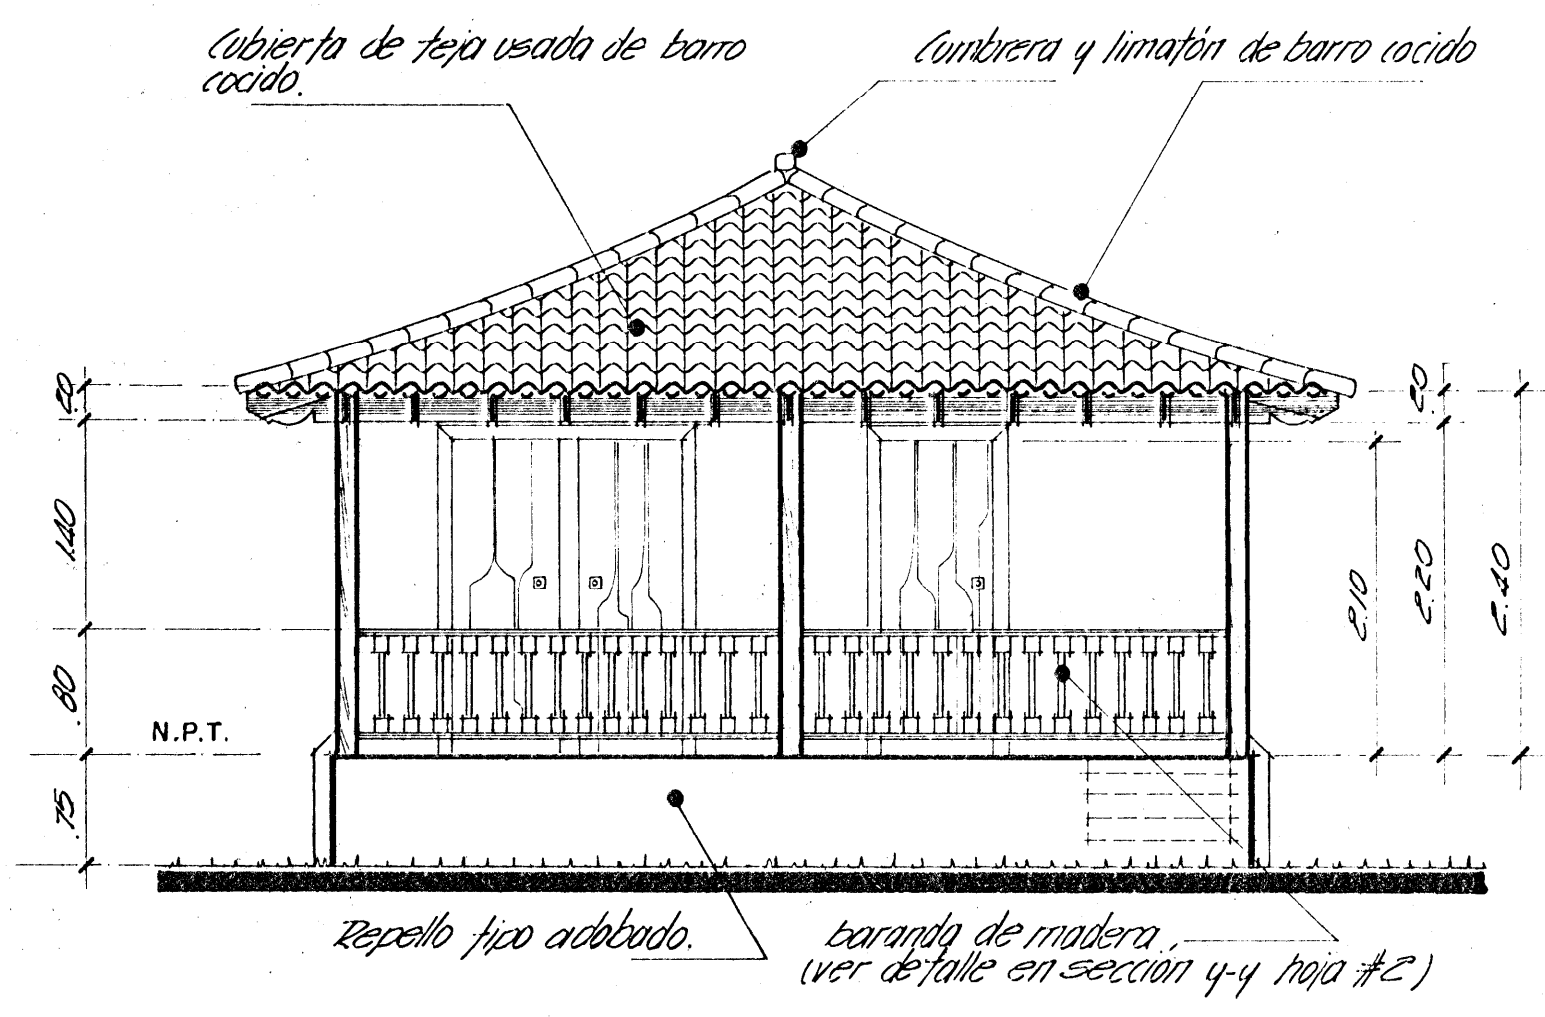


ELEVACION LATERAL SUR ESCALA 1:50

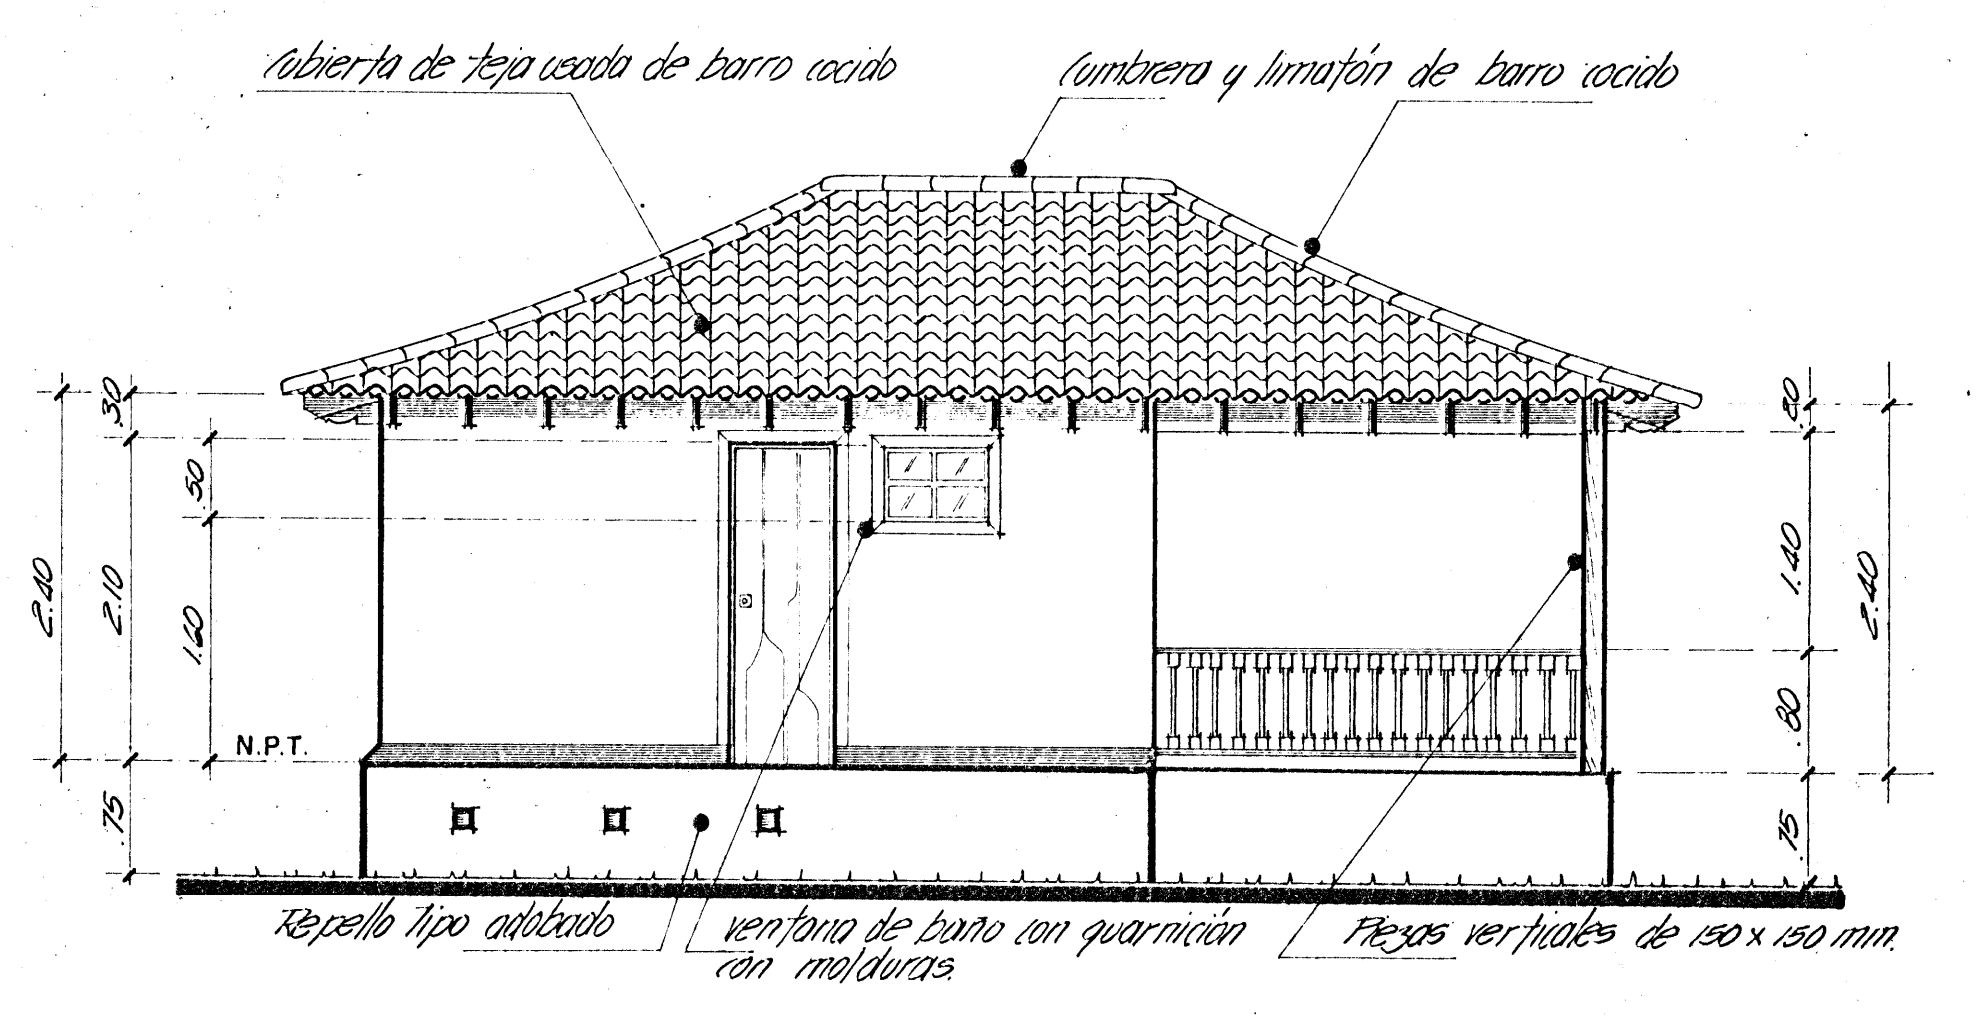

ELEVACION POSTERIOR ESCALA 1:50

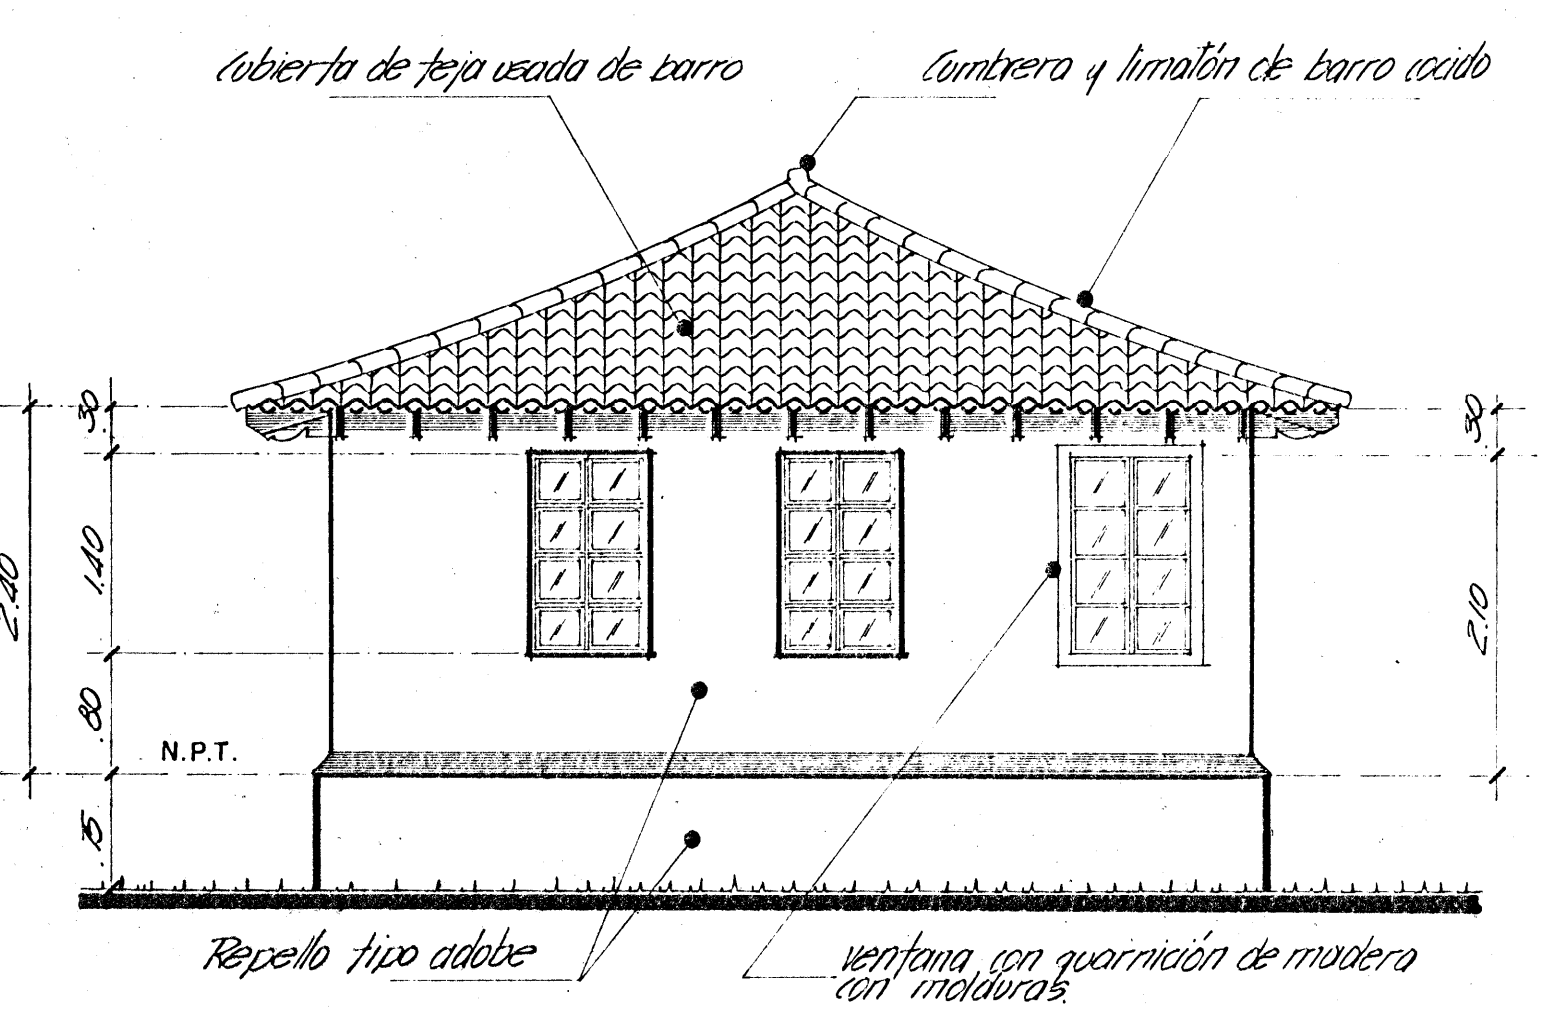

ELEVACION LATERAL NORTE ESCALA 1:50

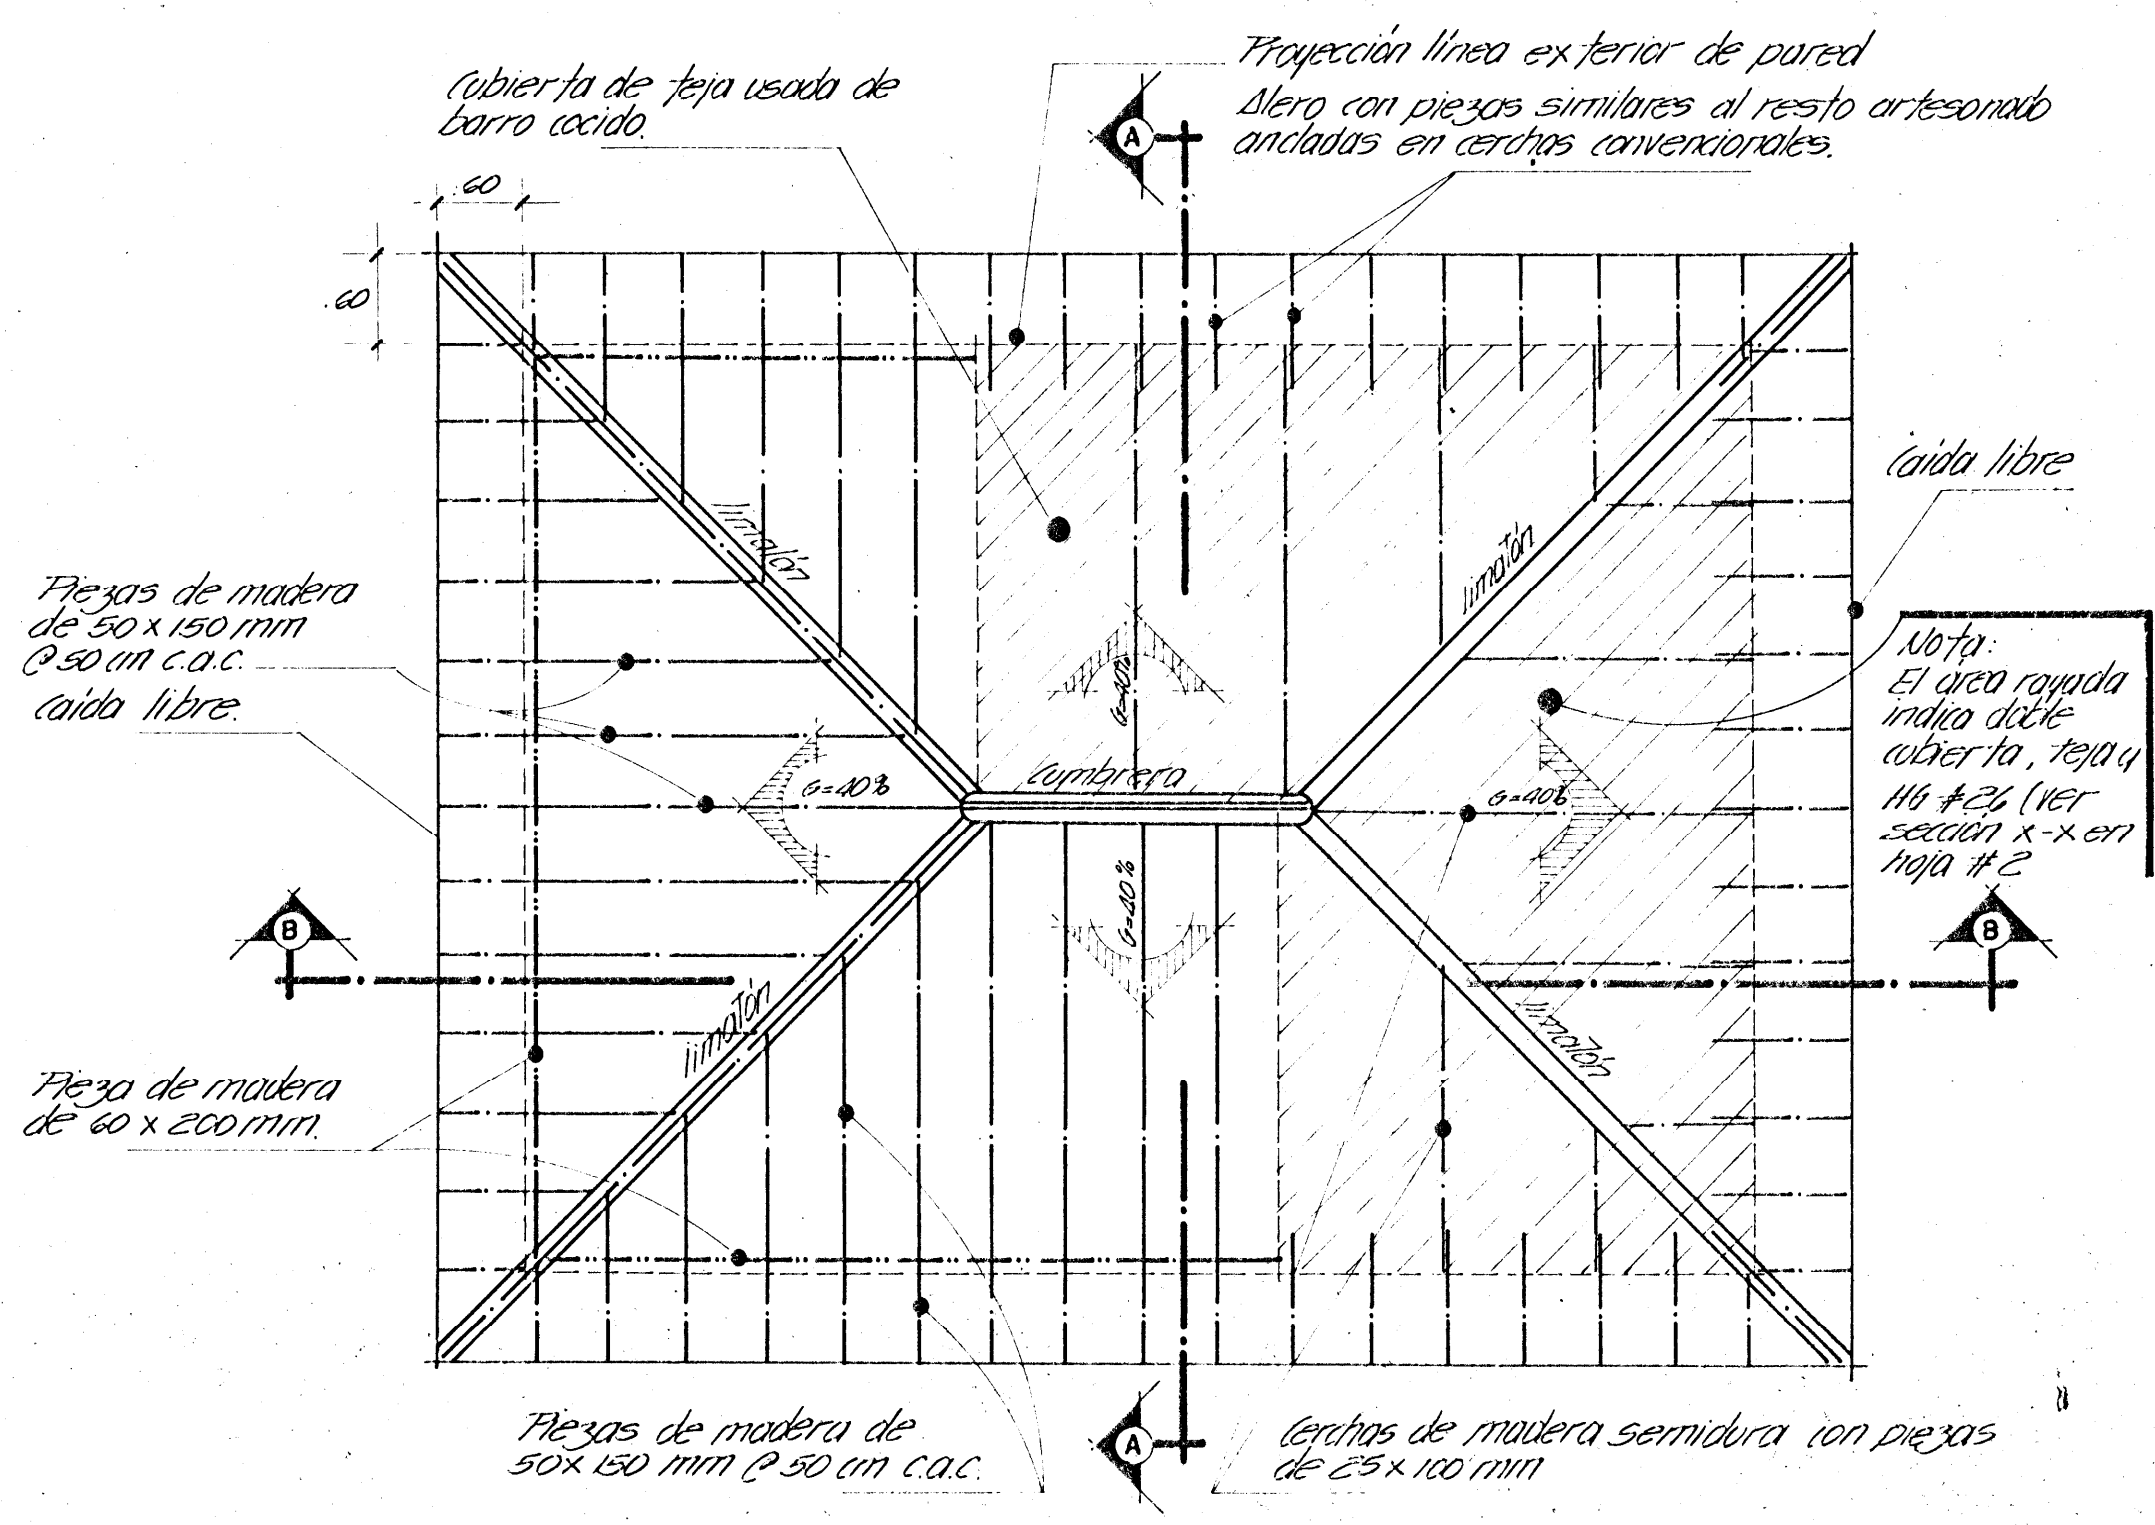

PLANTA DE TECHOS ESCALA 1:50


1 2

ESCALA : indicadas
 FECHA : agosto 1981
 SITUADO : Párrago, Cartago.

**CASA DE GUARDA
 SERVICIOS SANITARIOS**


**PROYECTO
 UJARRAZ**

ICT
 INSTITUTO COSTARRICENSE DE TURISMO

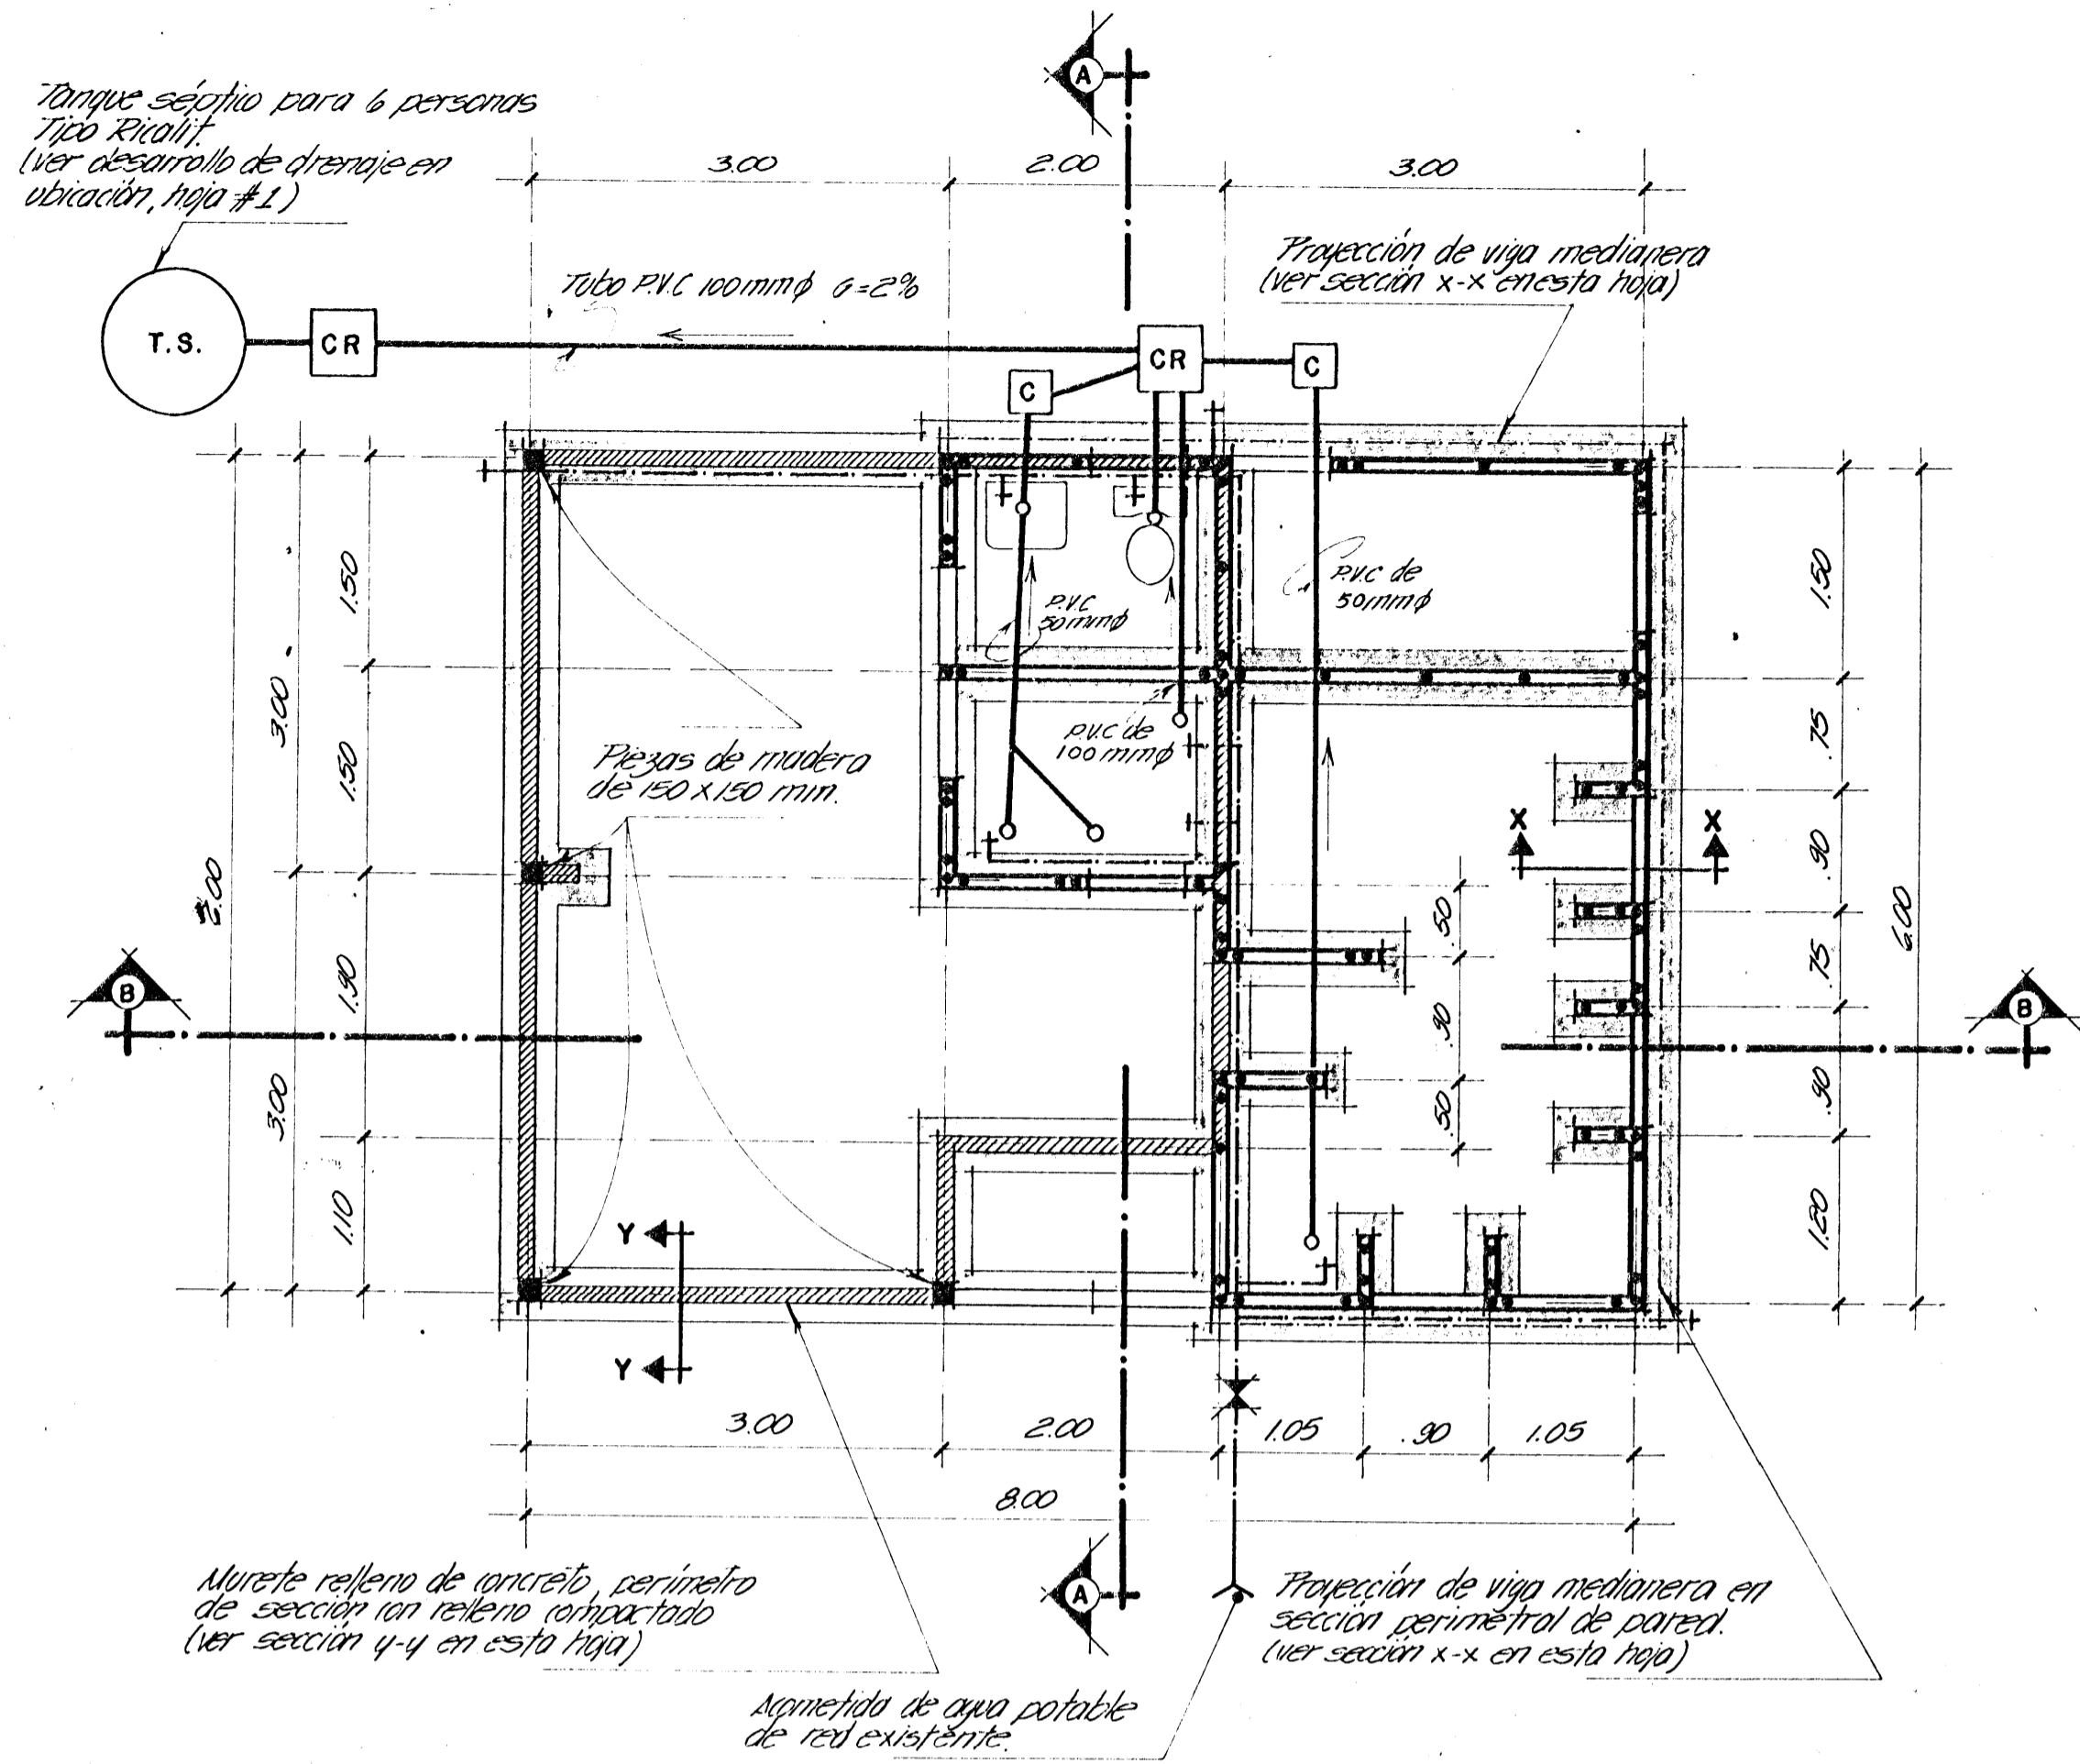


PLANTA DE CIMIENTOS, COLUMNAS, MOCHETAS E INSTALACION SANITARIA

ESCALA 1:50

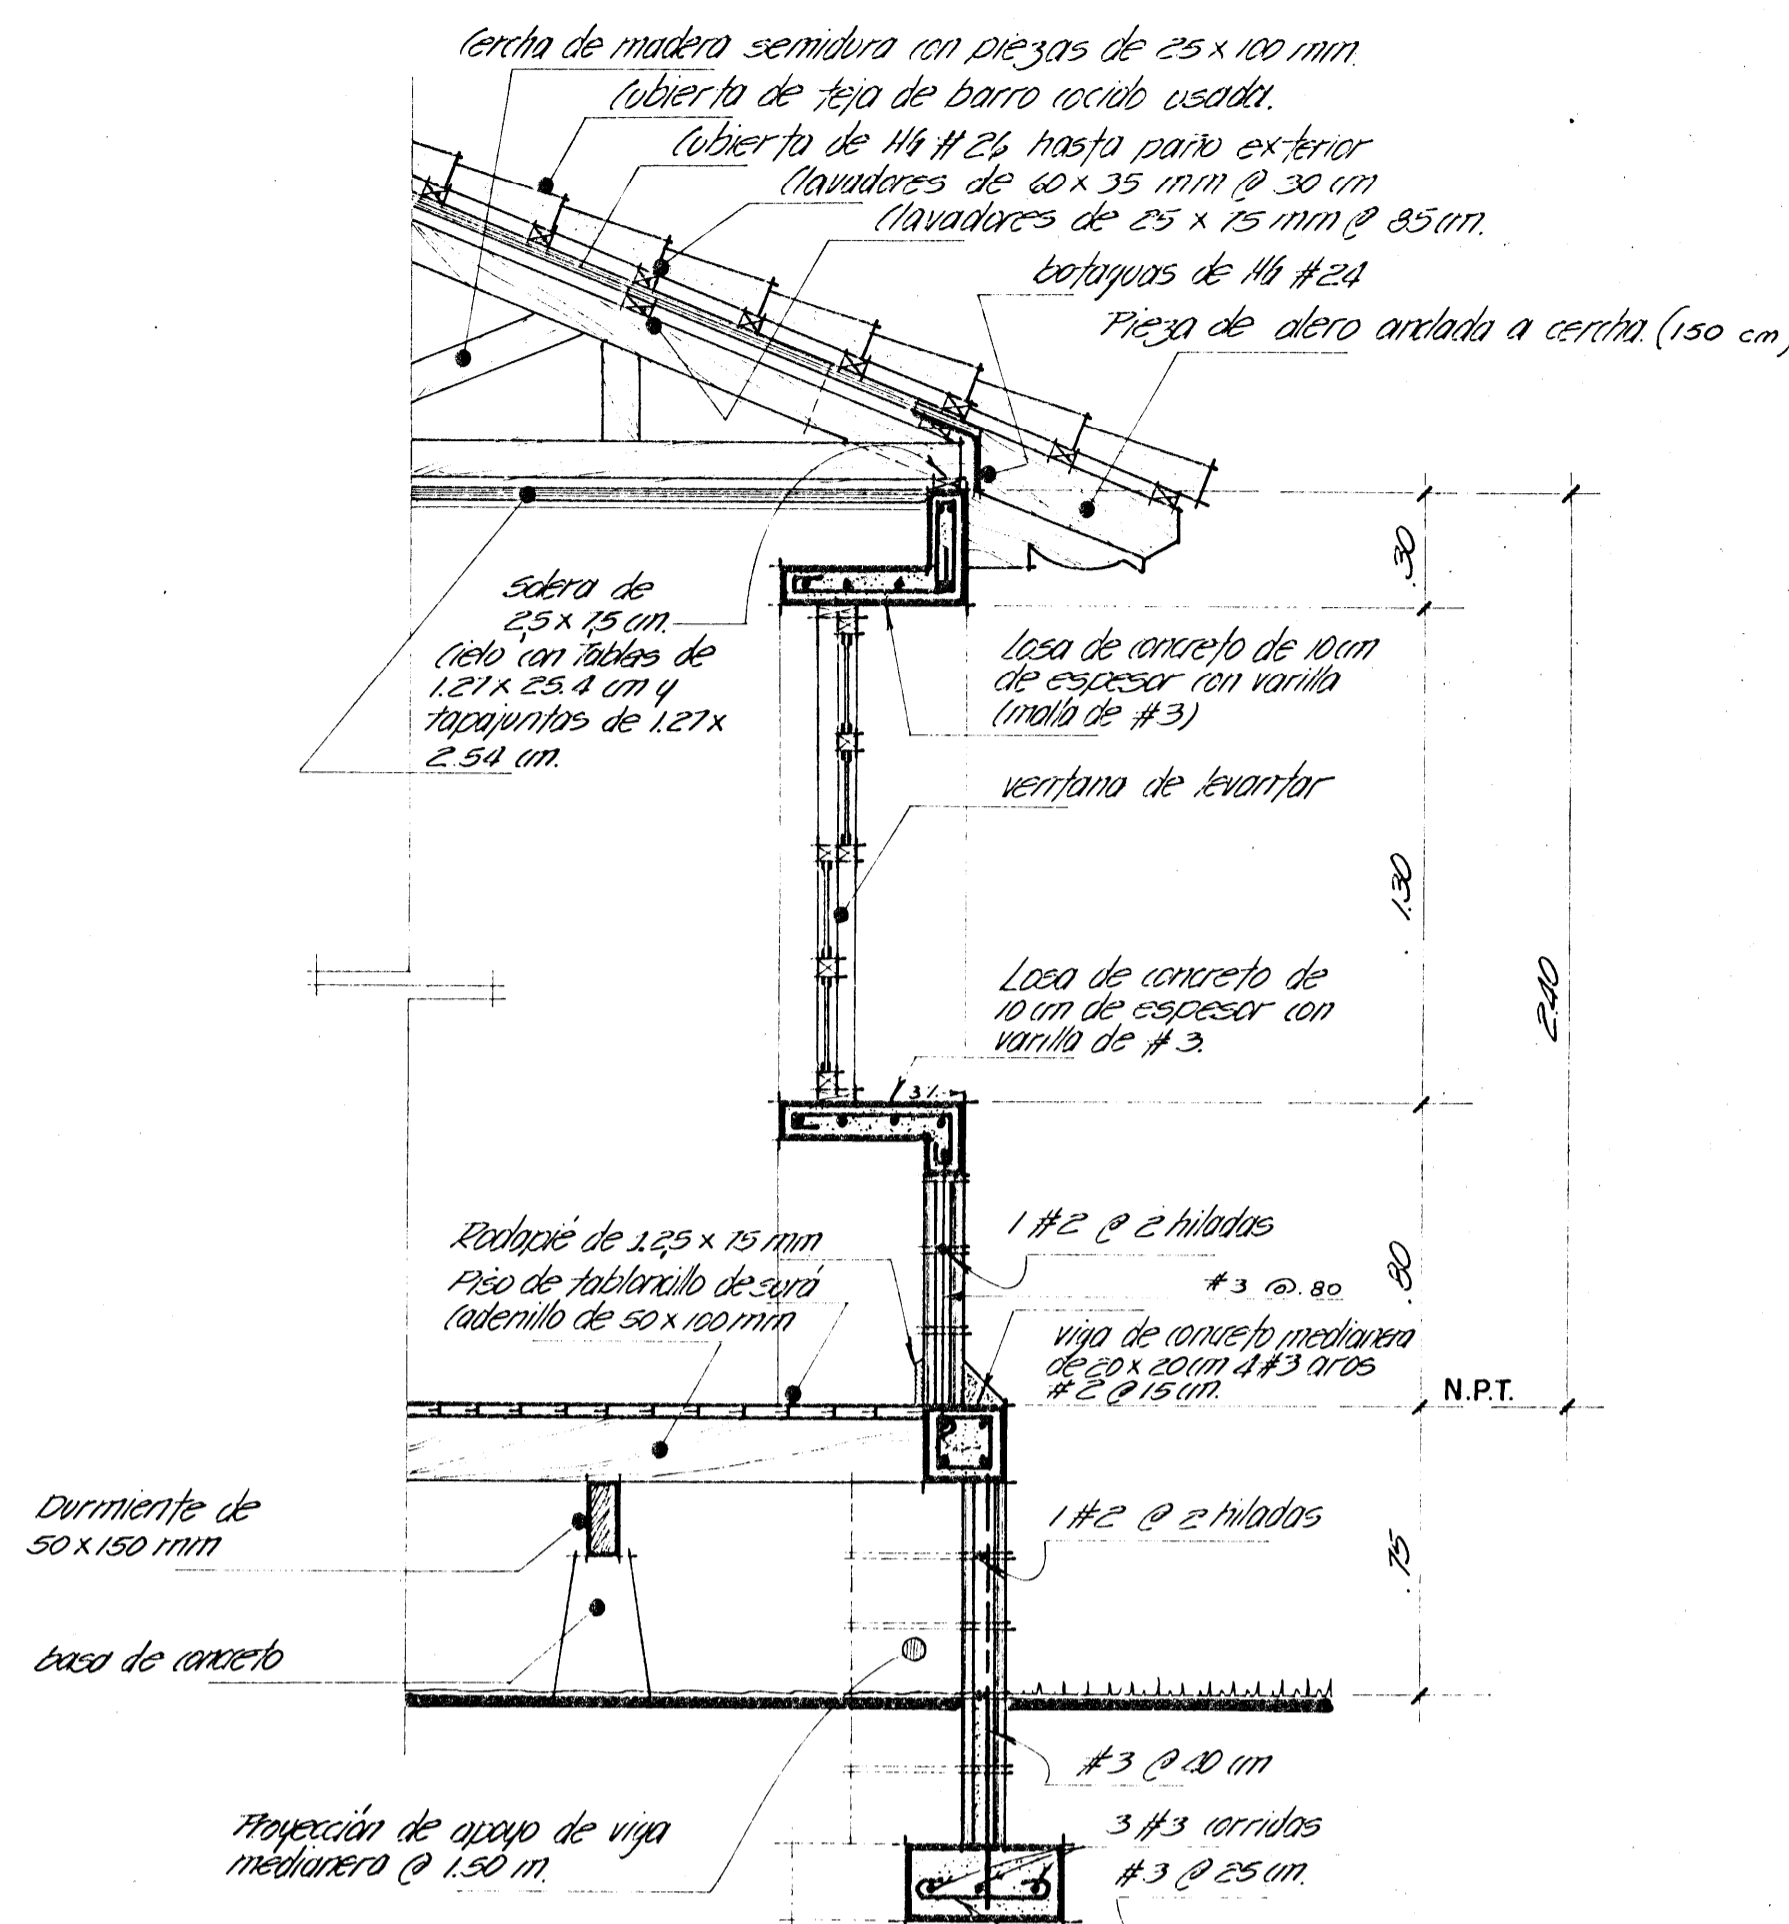


SECCION X-X

ESCALA 1:20

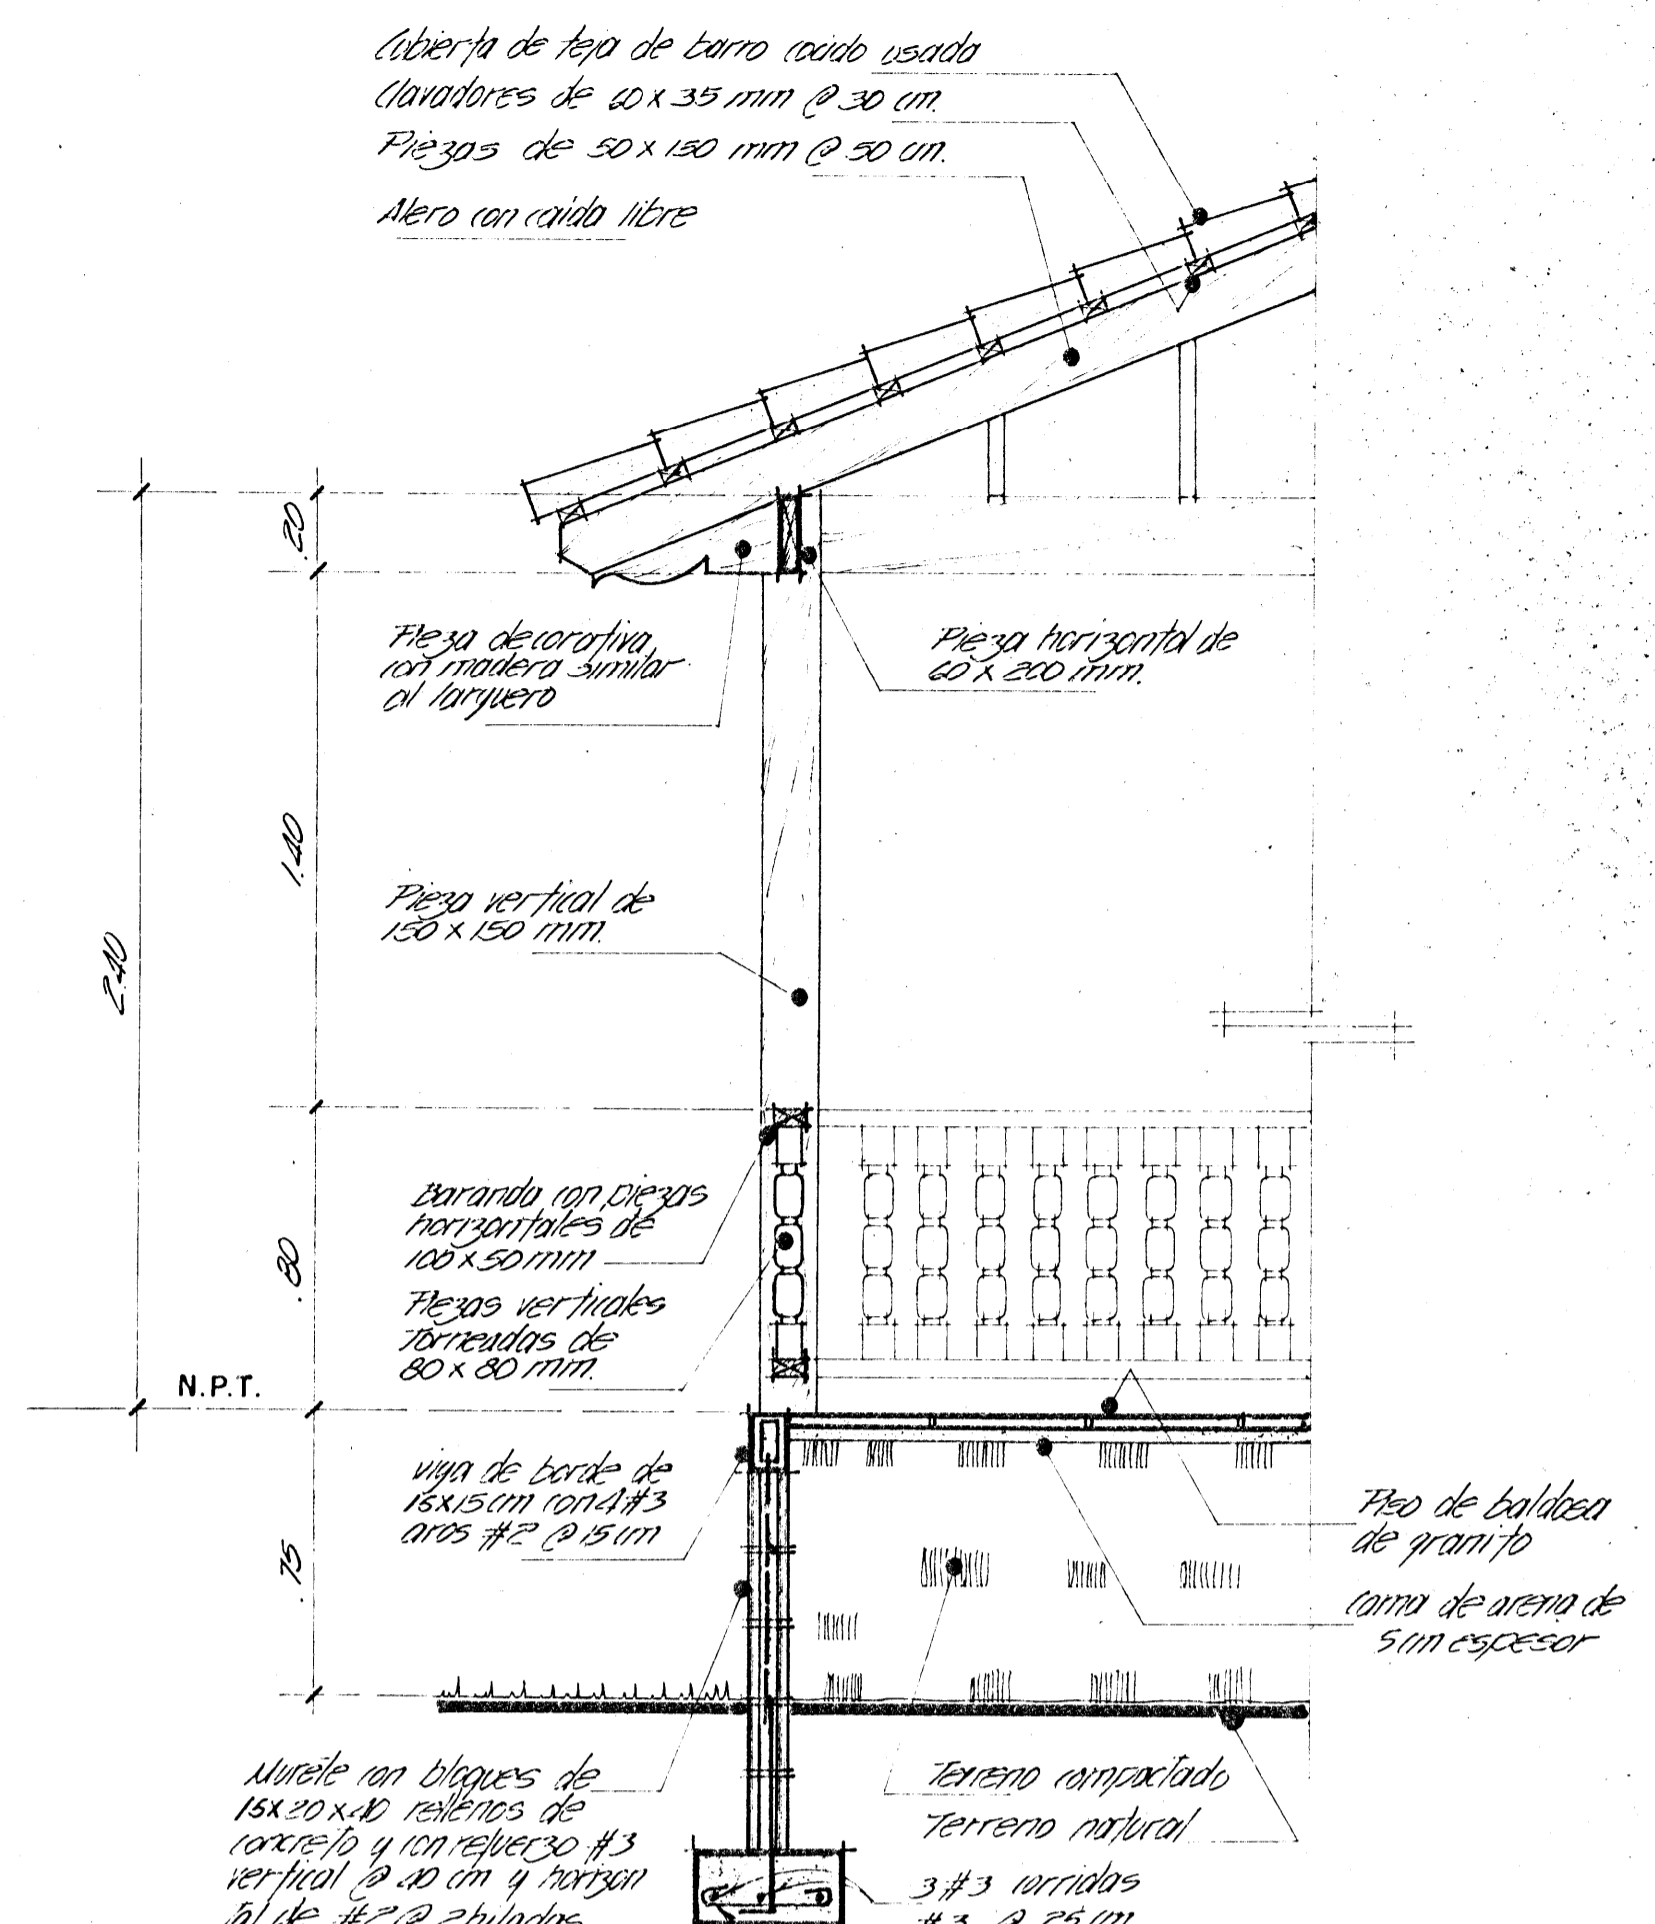


SECCION Y-Y

ESCALA 1:20

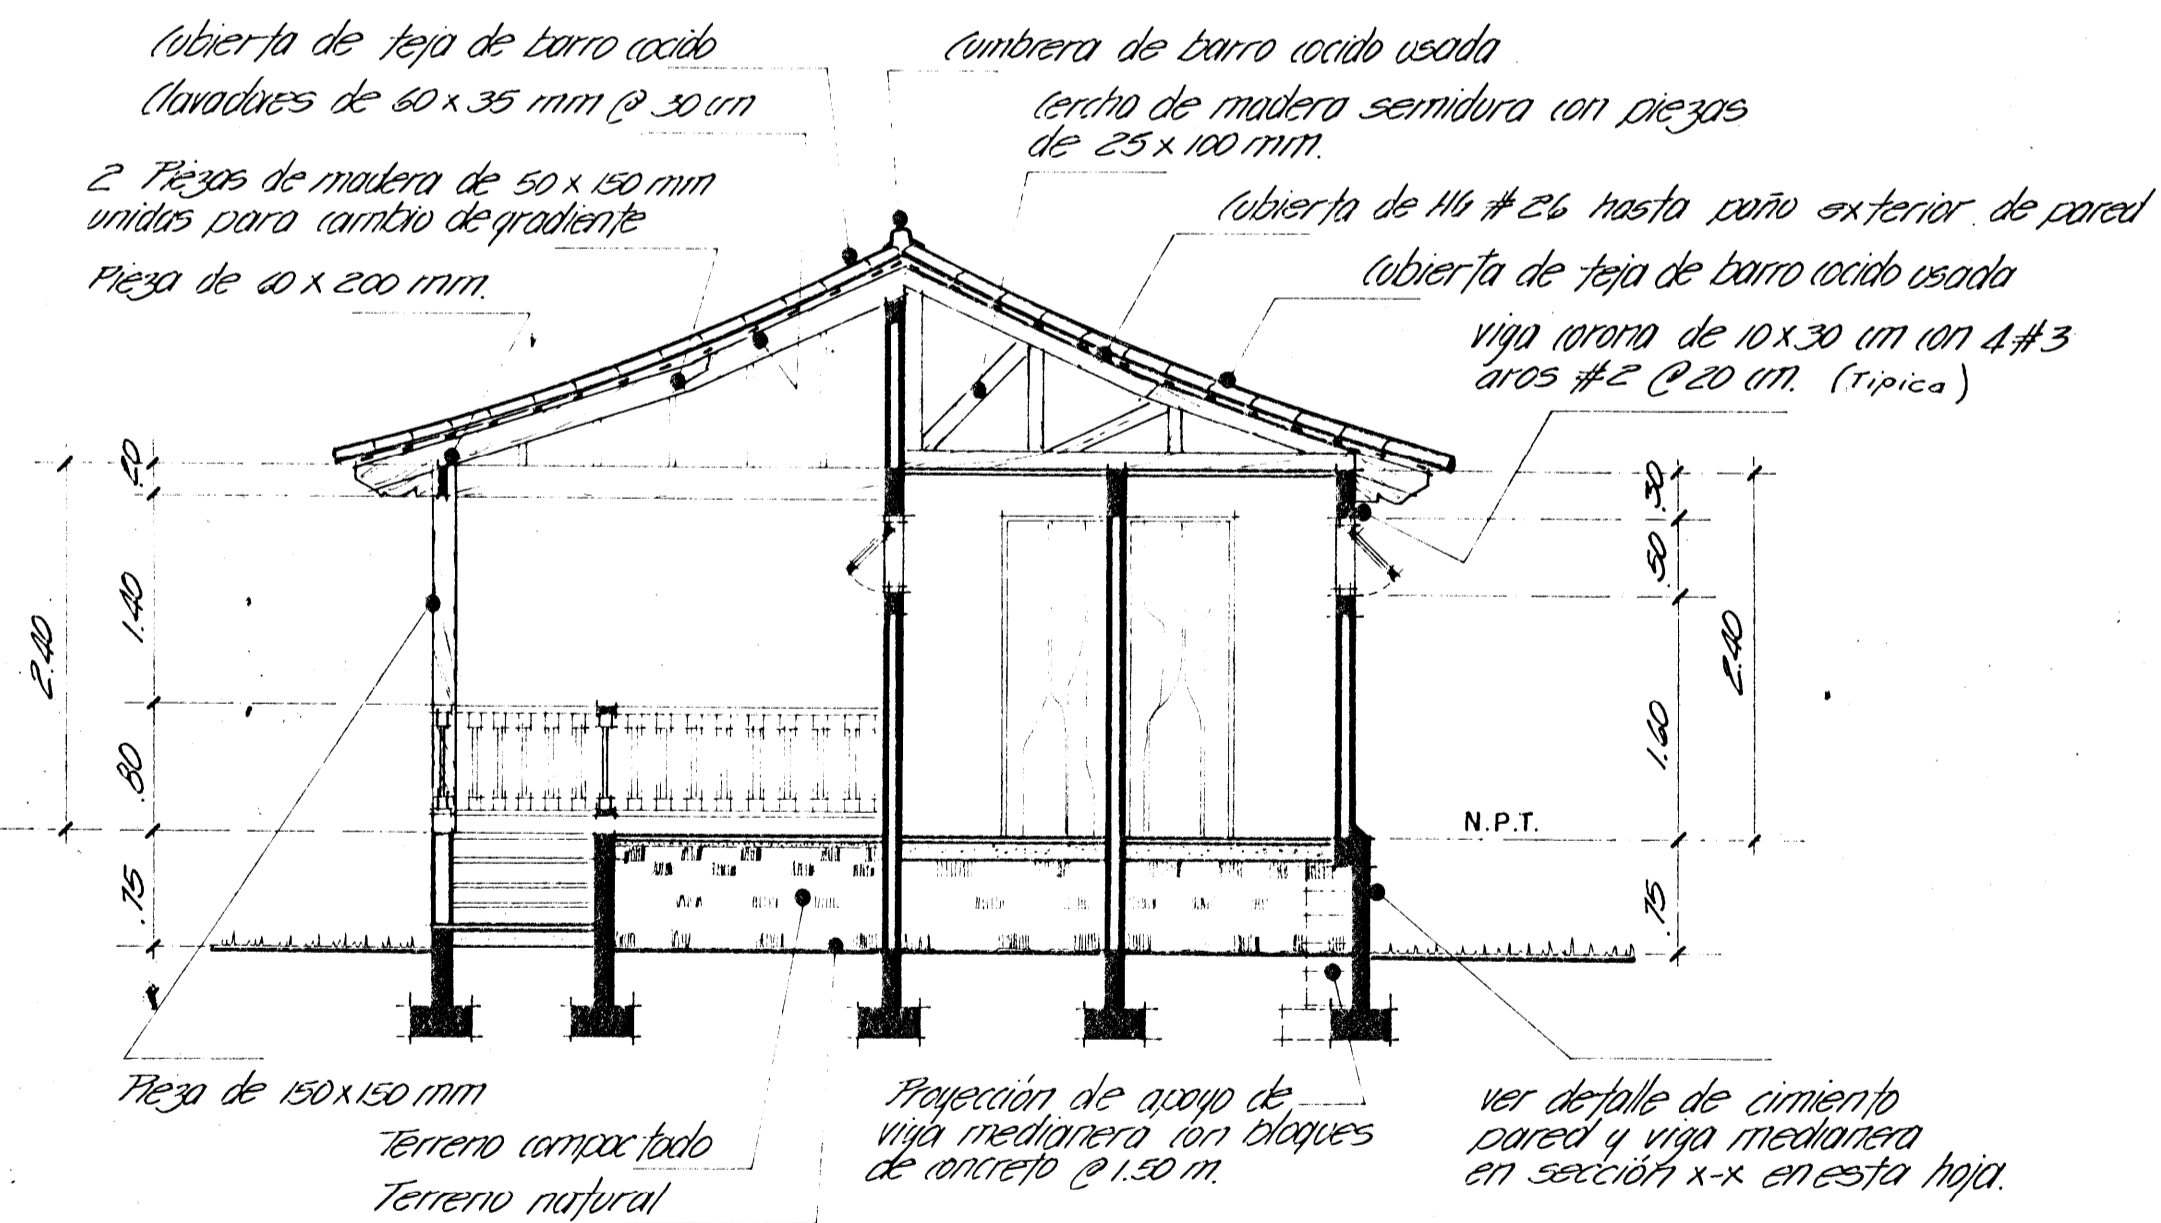


CORTE TRANSVERSAL POR A-A

ESCALA 1:50

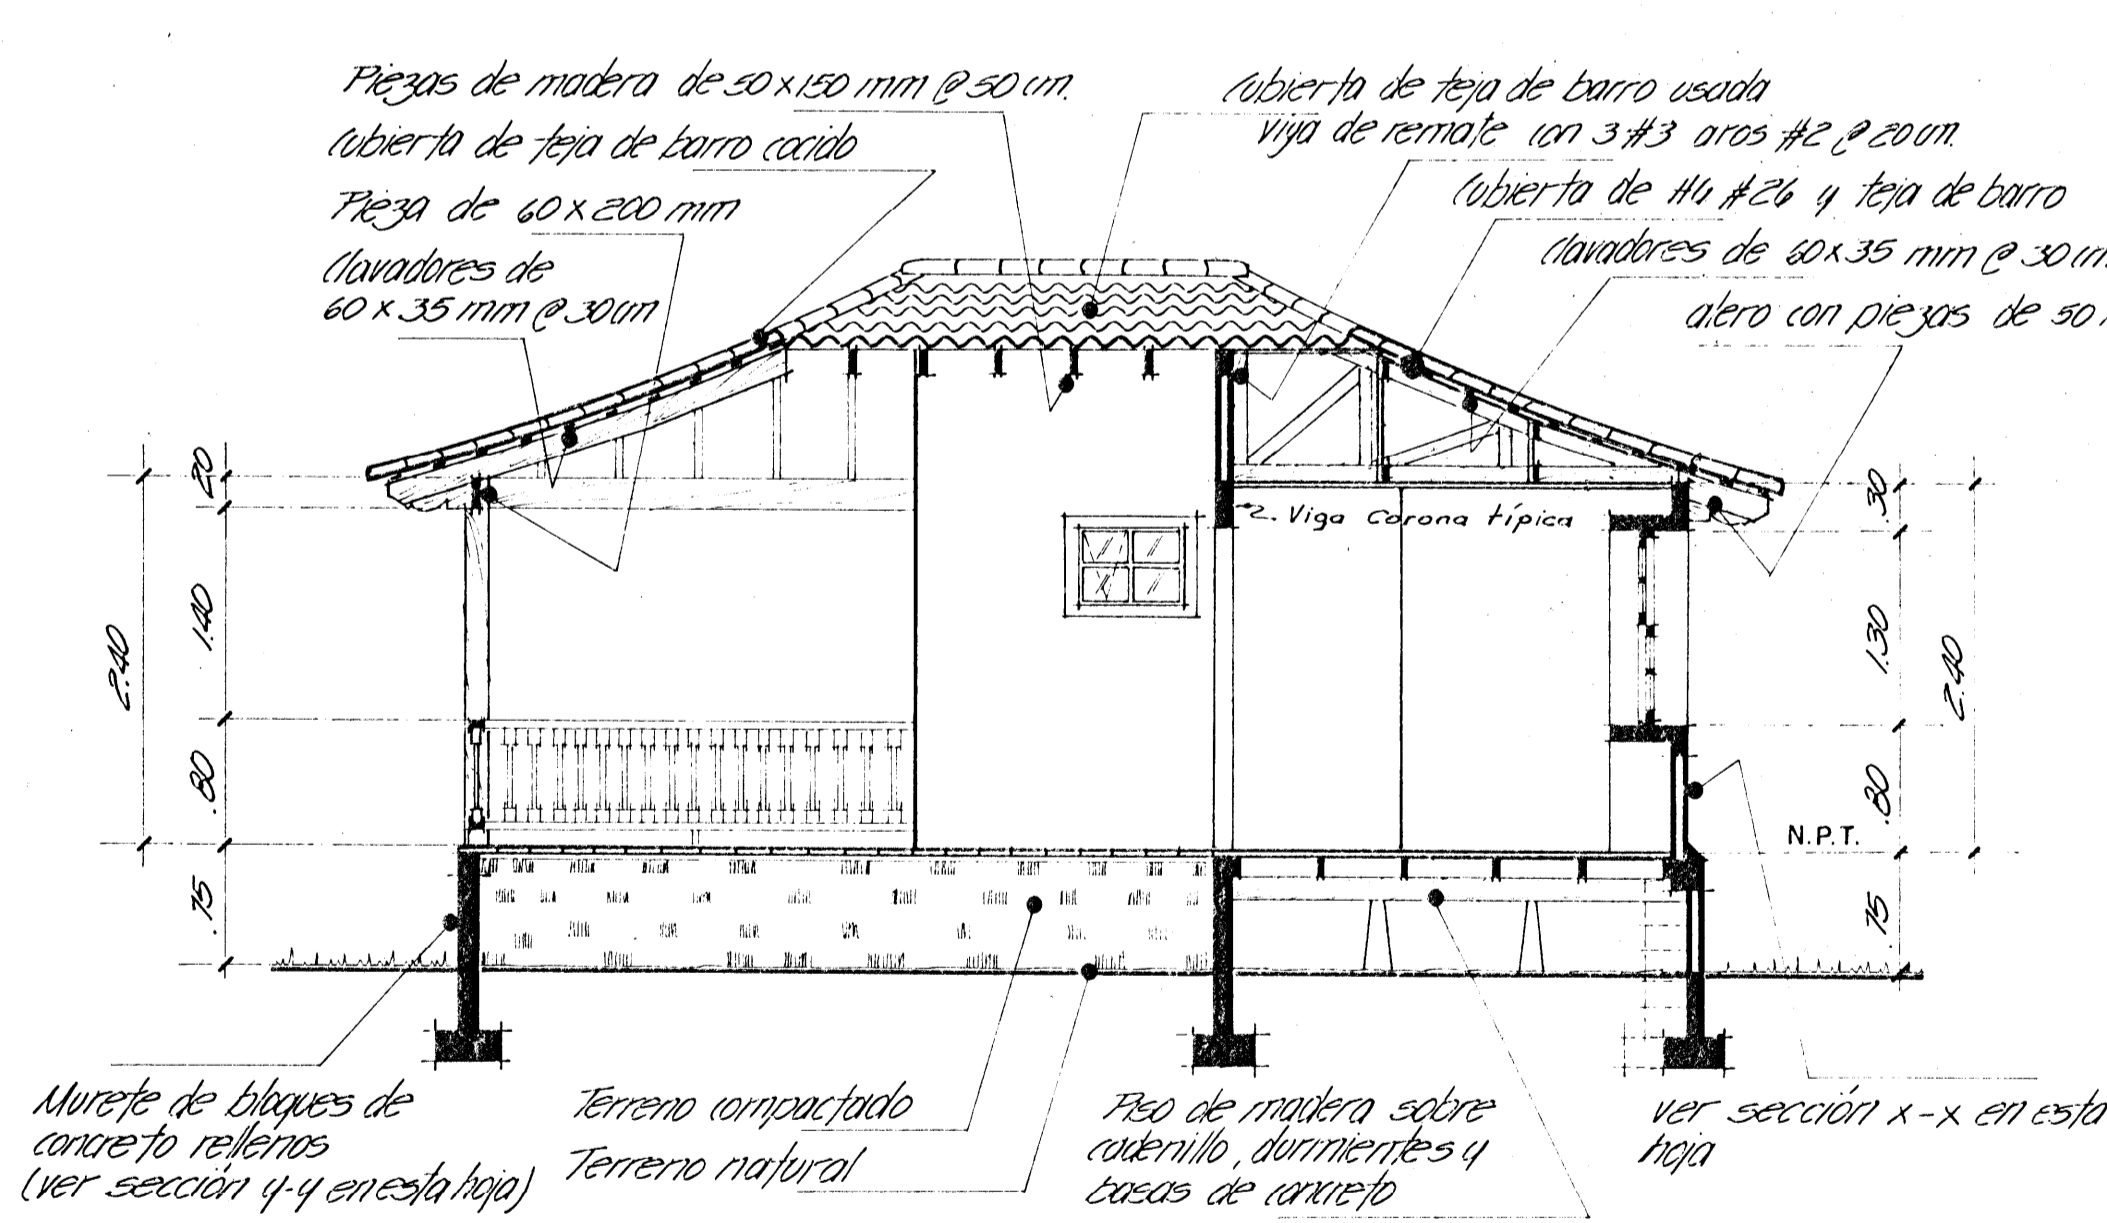

CORTE LONGITUDINAL POR B-B

ESCALA 1:50

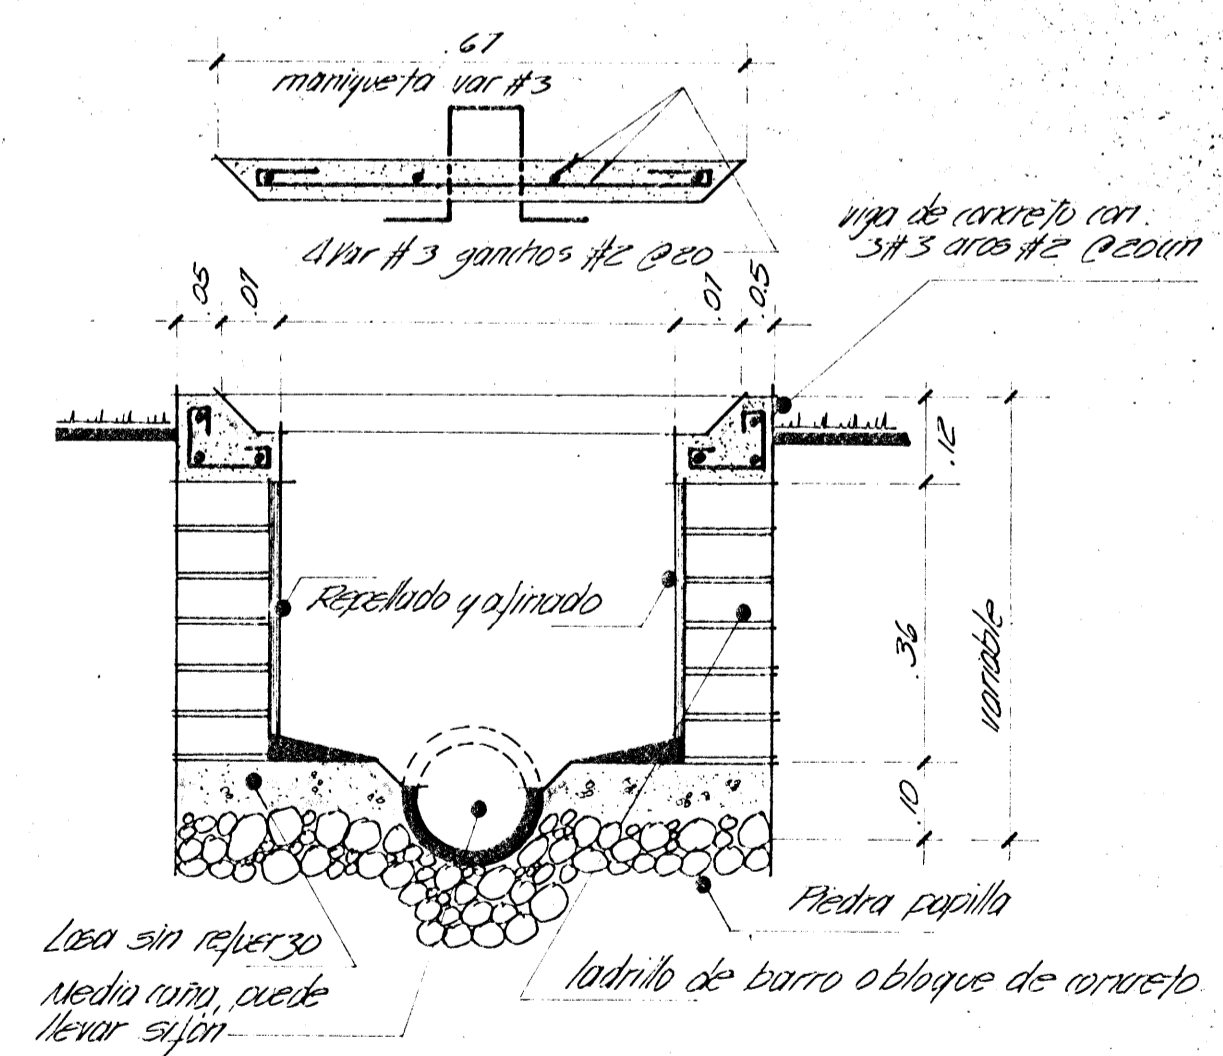

DETALLE DE CAJA DE REGISTRO

ESCALA 1:10

NOTAS

Todas las paredes y murete llevarán además de refuerzo indicado en planta de alambres, refuerzo de varilla #2 @ 2 hiladas. El acero horizontal no se interrumpe en columnas. La sección perimetral del dormitorio, bañera y baño, llevará contra-fuerzas @ 150 cm apoyo de viga medianera.

SIMBOLOGIA SANITARIA	
	Tubería PVC diam. mil. agua negra
	Descarga agua negra, pee o canal
	Caja de Registro
	W.C.
	Tubería PVC 1.5 cm agua potable
	Uso de paso
	Uso de chorro

2 2

ESCALA : indicadas
FECHA : agosto 1981.
SITUADO : Paraiso, Cartago.

CASA DE GUARDA
SERVICIOS SANITARIOS

PROYECTO
UJARRAZ

ICT
INSTITUTO COSTARRICENSE DE TURISMO