


PLANTA ARQUITECTONICA BAJA
ESCALA 1:50

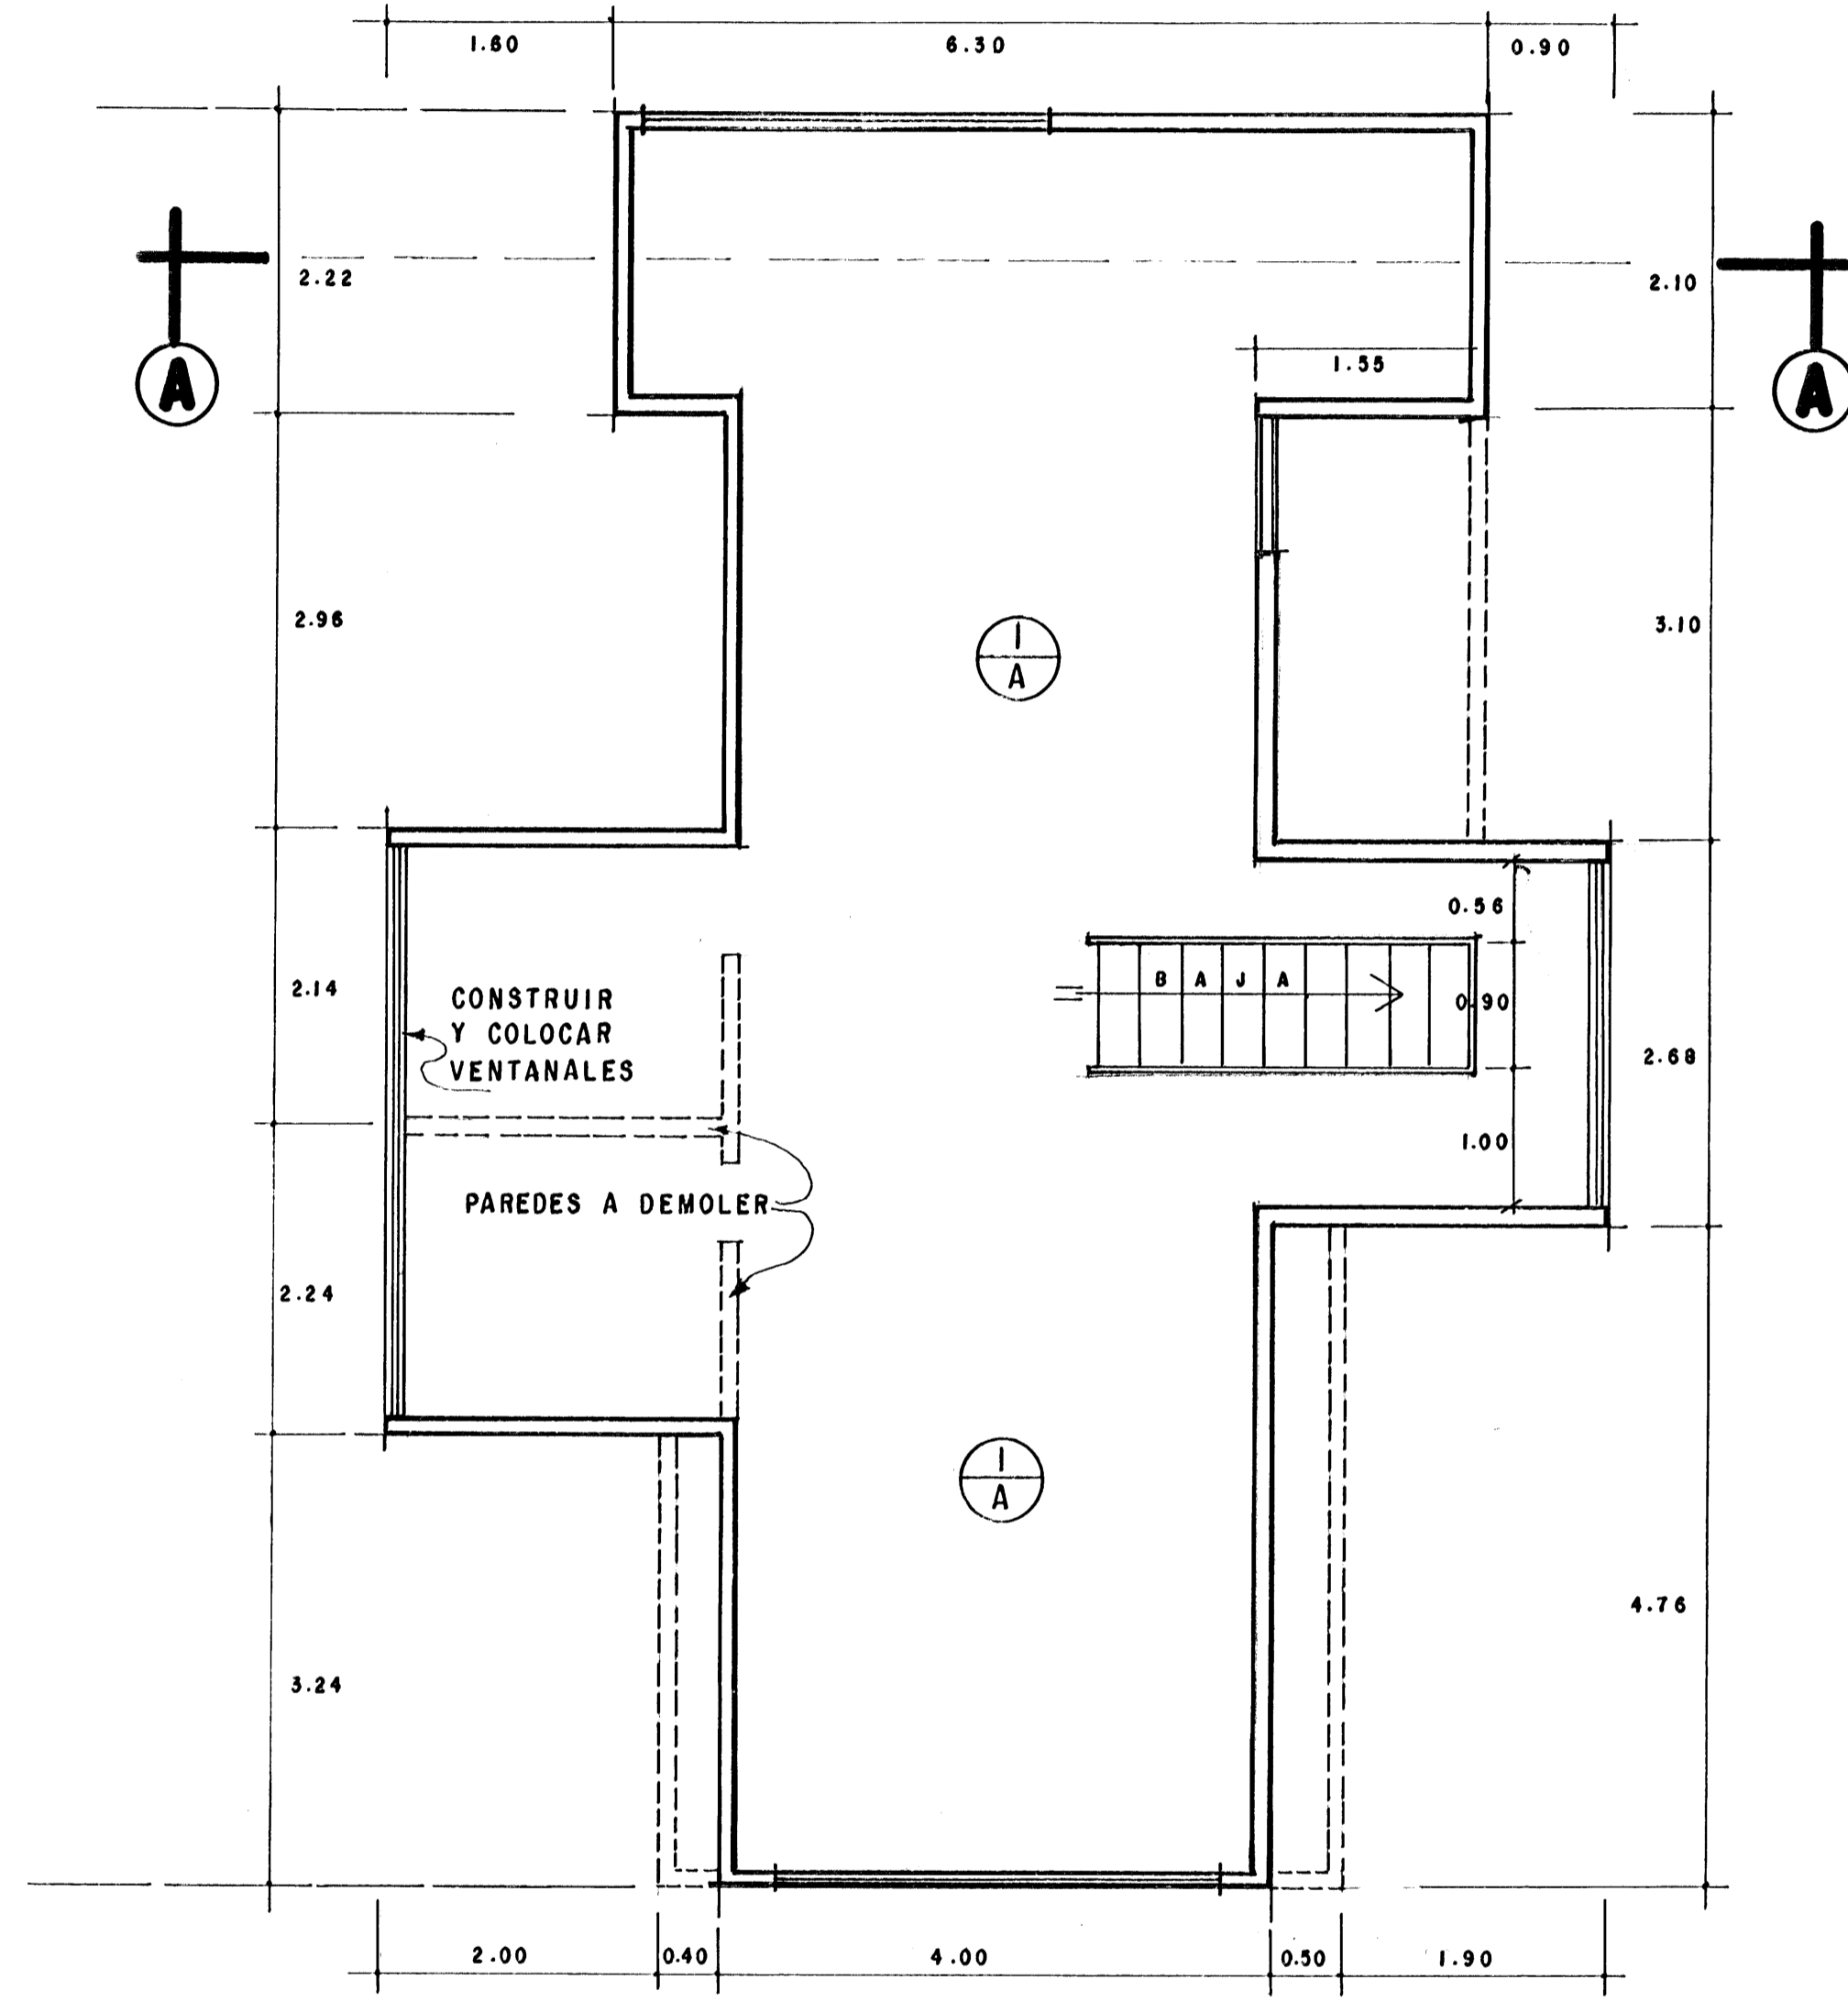


PLANTA ARQUITECTONICA ALTA
ESCALA 1:50

SIMBOLOGIA	
PISOS	
(A)	TABLONCILLO DE 2.5 X 15 cms. A LIMPIAR.
(B)	MOZAICO DE COLORES 20 X 20 cms. EN BUEN ESTADO A LIMPIAR Y DESMANCHAR.
(C)	ENCHAPE DE AZULEJO HASTA 1.60 mts. SNPT. EN BUEN ESTADO.
(D)	CONCRETO PLANCHADO A REPARAR GRIETAS, FRACTURAS Y HUNDIMIENTOS. RECONSTRUIR 20 % DEL AREA.
PAREDES	
(A)	PARED DE TABLILLA EXISTENTE A LIMPIAR Y PINTAR.
(B)	PARED DE MADERA A DEMOLER.
(C)	PARED A CONSTRUIR EN TABLILLA SEGUN TIPO EXISTENTE (CEDRO O POCHOTE).
(D)	PARED DE LADRILLOS A LIMPIAR RETIRAR PINTURA DESCASCARADA Y PINTAR.
CIELOS	
(1)	CIELO DE TABLILLA DE 1.25 X 15 cms. A LIMPIAR, LIJAR Y PINTAR DE NUEVO.
(2)	LOSA DE CONCRETO, A LIMPIAR, IMPERMEABILIZAR Y PINTAR.

NOTA :
ESTE PLANO DEBE VERSE EN CONJUNTO CON DOCUMENTO " LABORES A REALIZAR Y ESPECIFICACIONES TECNICAS "


N° PERMISO		
APROBACION COMISION REVISORA DE PERMISOS DE CONSTRUCCION		
PROYECTO: RESTAURACION CASA CURAL DE PACAYAS		
PROPIEDAD: MINISTERIO DE CULTURA JUVENTUD Y DEPORTES		
PROVINCIA 3° CARTAGO	CANTON 6° ALVARADO	DISTRITO 1° PACAYAS
ARQUITECTO: WILLY J. RODRIGUEZ S. INGENIERO:		
DIBUJO: JORGE A. LORIA BRENES		
PROFESIONAL RESPONSABLE:		
NOMBRE	FIRMA	N° REG.
PROFESIONAL RESPONSABLE DIRECCION TECNICA		
NOMBRE	FIRMA	N° REG.
CONTENIDO		
PLANTA DE DISTRIBUCION		
ESCALA	FECHA	LAMINA
1:50	MAR. 97	1 / 4

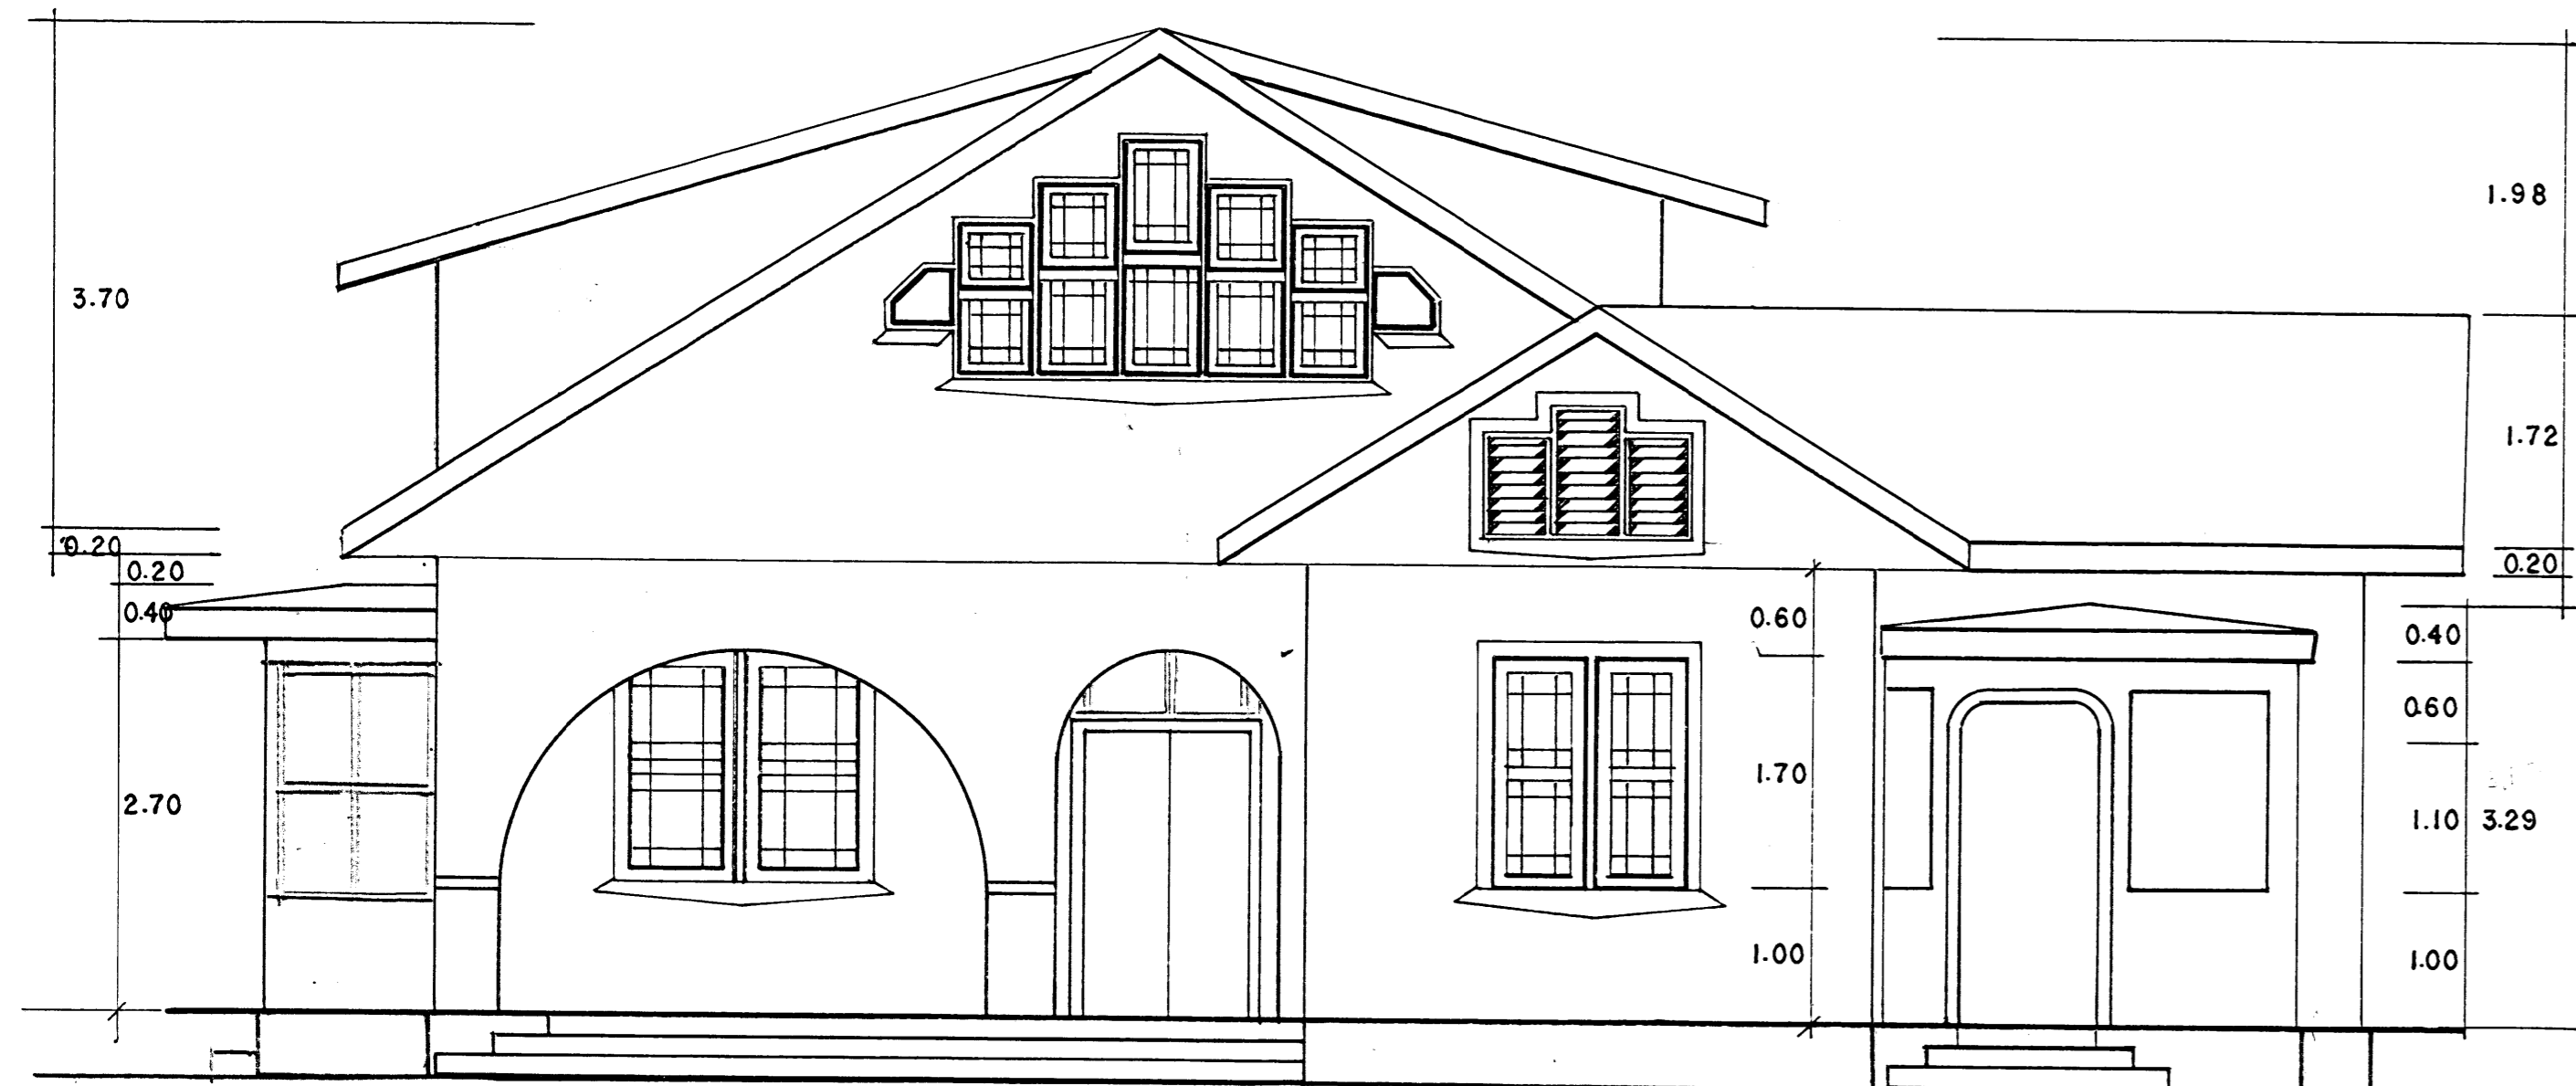

ELEVACION SUR
ESCALA 1:50



ELEVACION ESTE
ESCALA 1:50

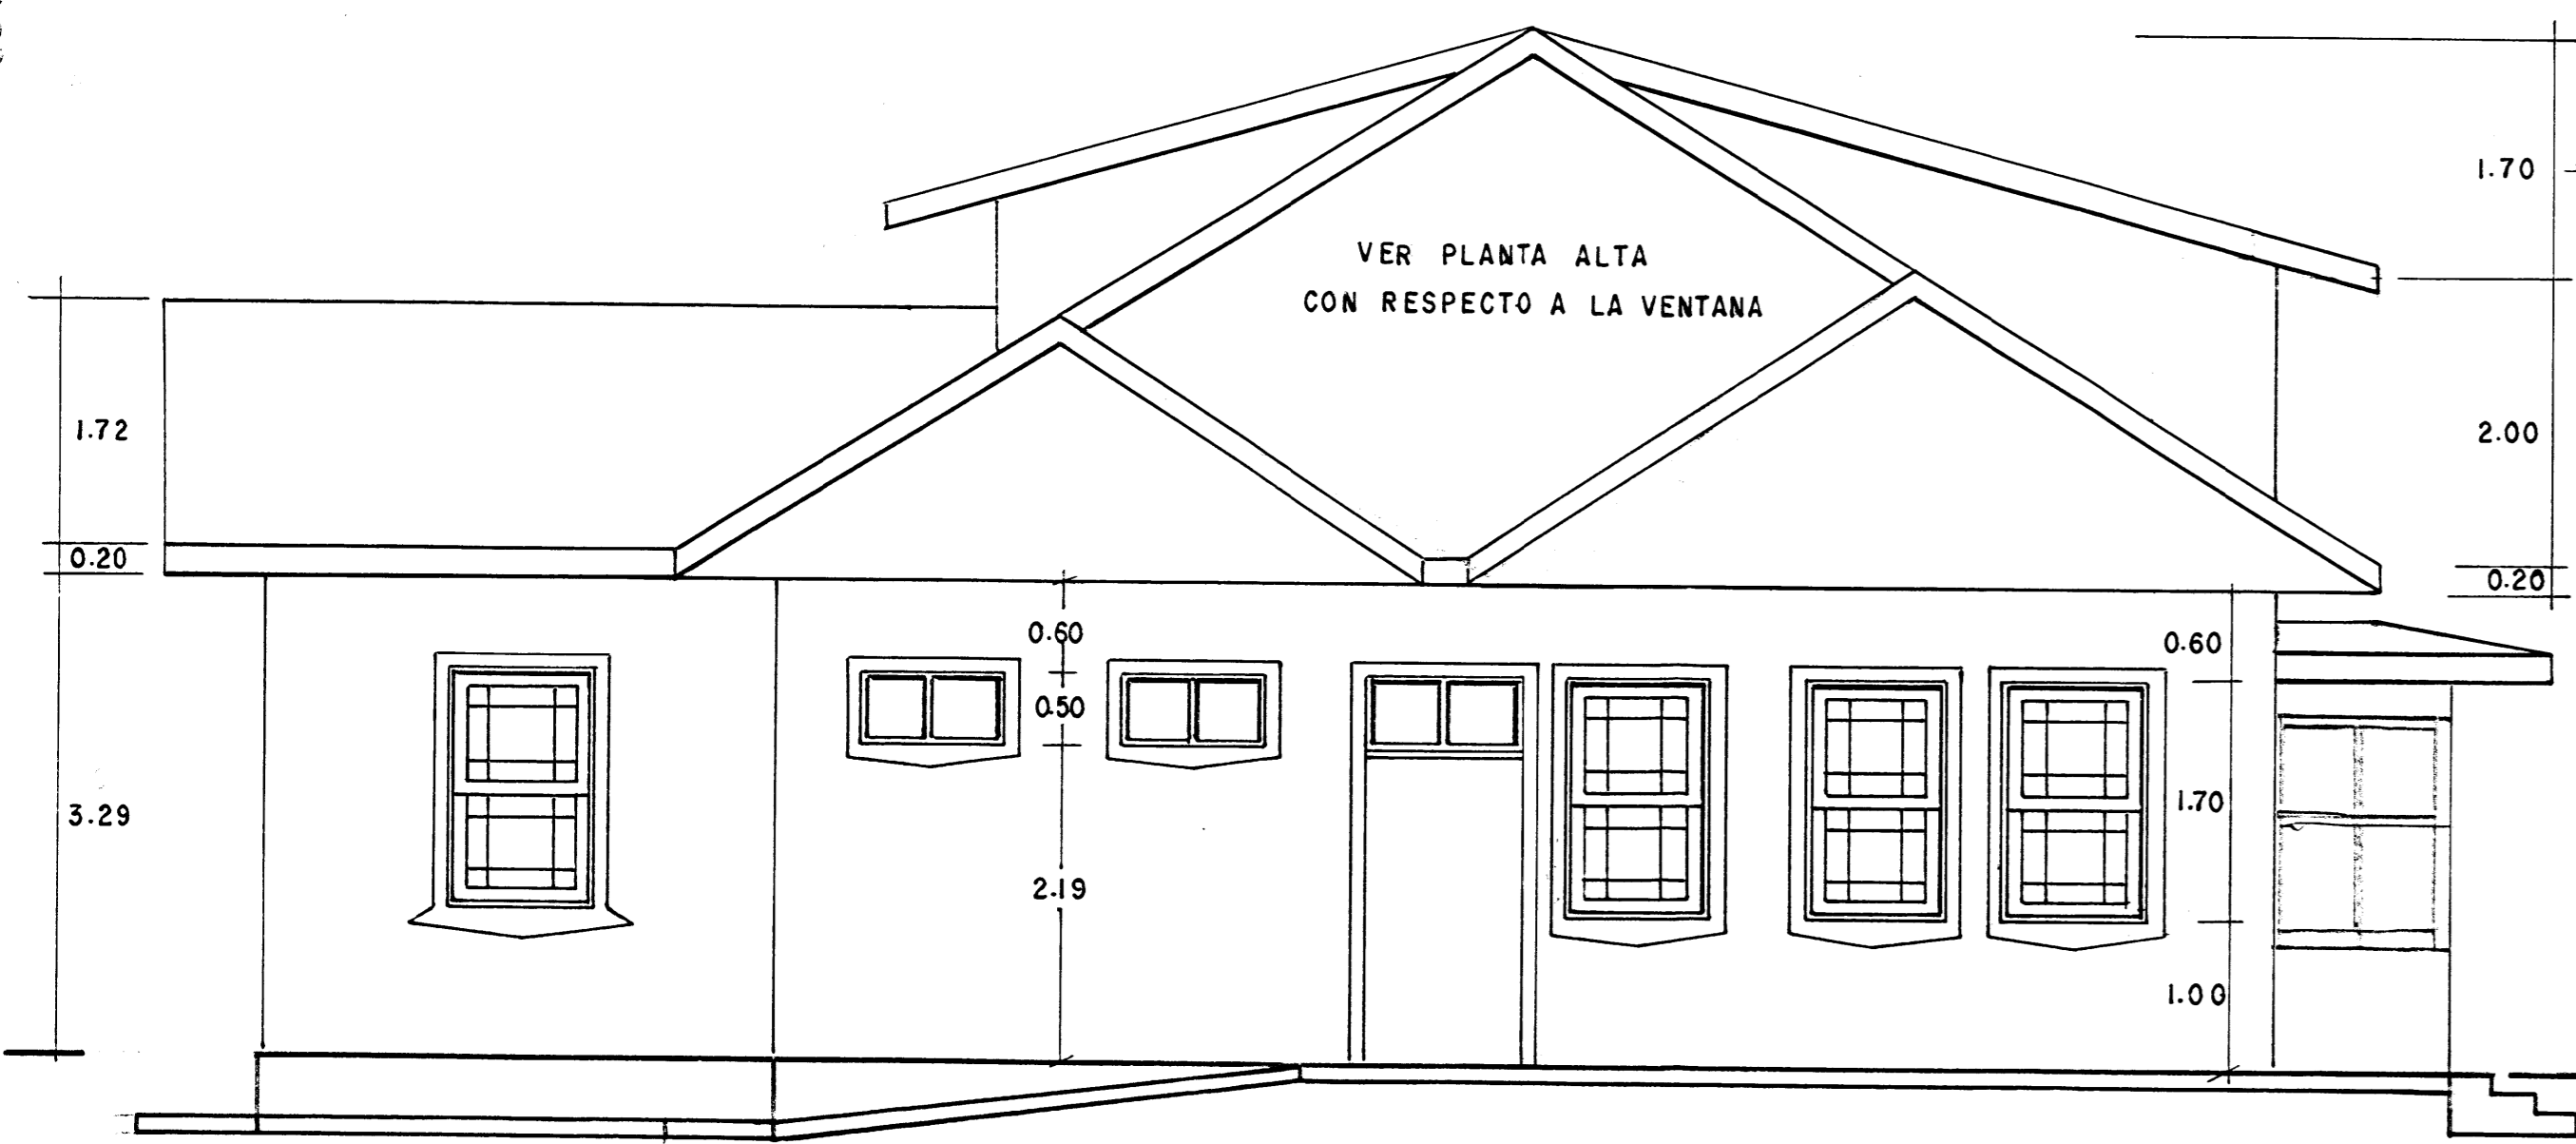

ELEVACION NORTE
ESCALA 1:50




ELEVACION OESTE
ESCALA 1:50


ELEVACIONES

N° PERMISO		
APROBACION COMISION REVISORA DE PERMISOS DE CONSTRUCCION		
PROYECTO: RESTAURACION CASA CURAL DE PACAYAS		
PROPIEDAD: MINISTERIO DE CULTURA JUVENTUD Y DEPORTES		
PROVINCIA 3° CARTAGO	CANTON 6° ALVARADO	DISTRITO 1° PACAYAS
ARQUITECTO: WILLY J. RODRIGUEZ S.		
INGENIERO:		
DIBUJO: JORGE A. LORIA BRENES		
PROFESIONAL RESPONSABLE:		
NOMBRE	N° REG.	
PROFESIONAL RESPONSABLE DIRECCION TECNICA		
NOMBRE	N° REG.	
CONTENIDO		
PLANTA DE DISTRIBUCION		
ESCALA	FECHA	LAMINA
1:50	MAR. 97	2 / 4

techo y NY

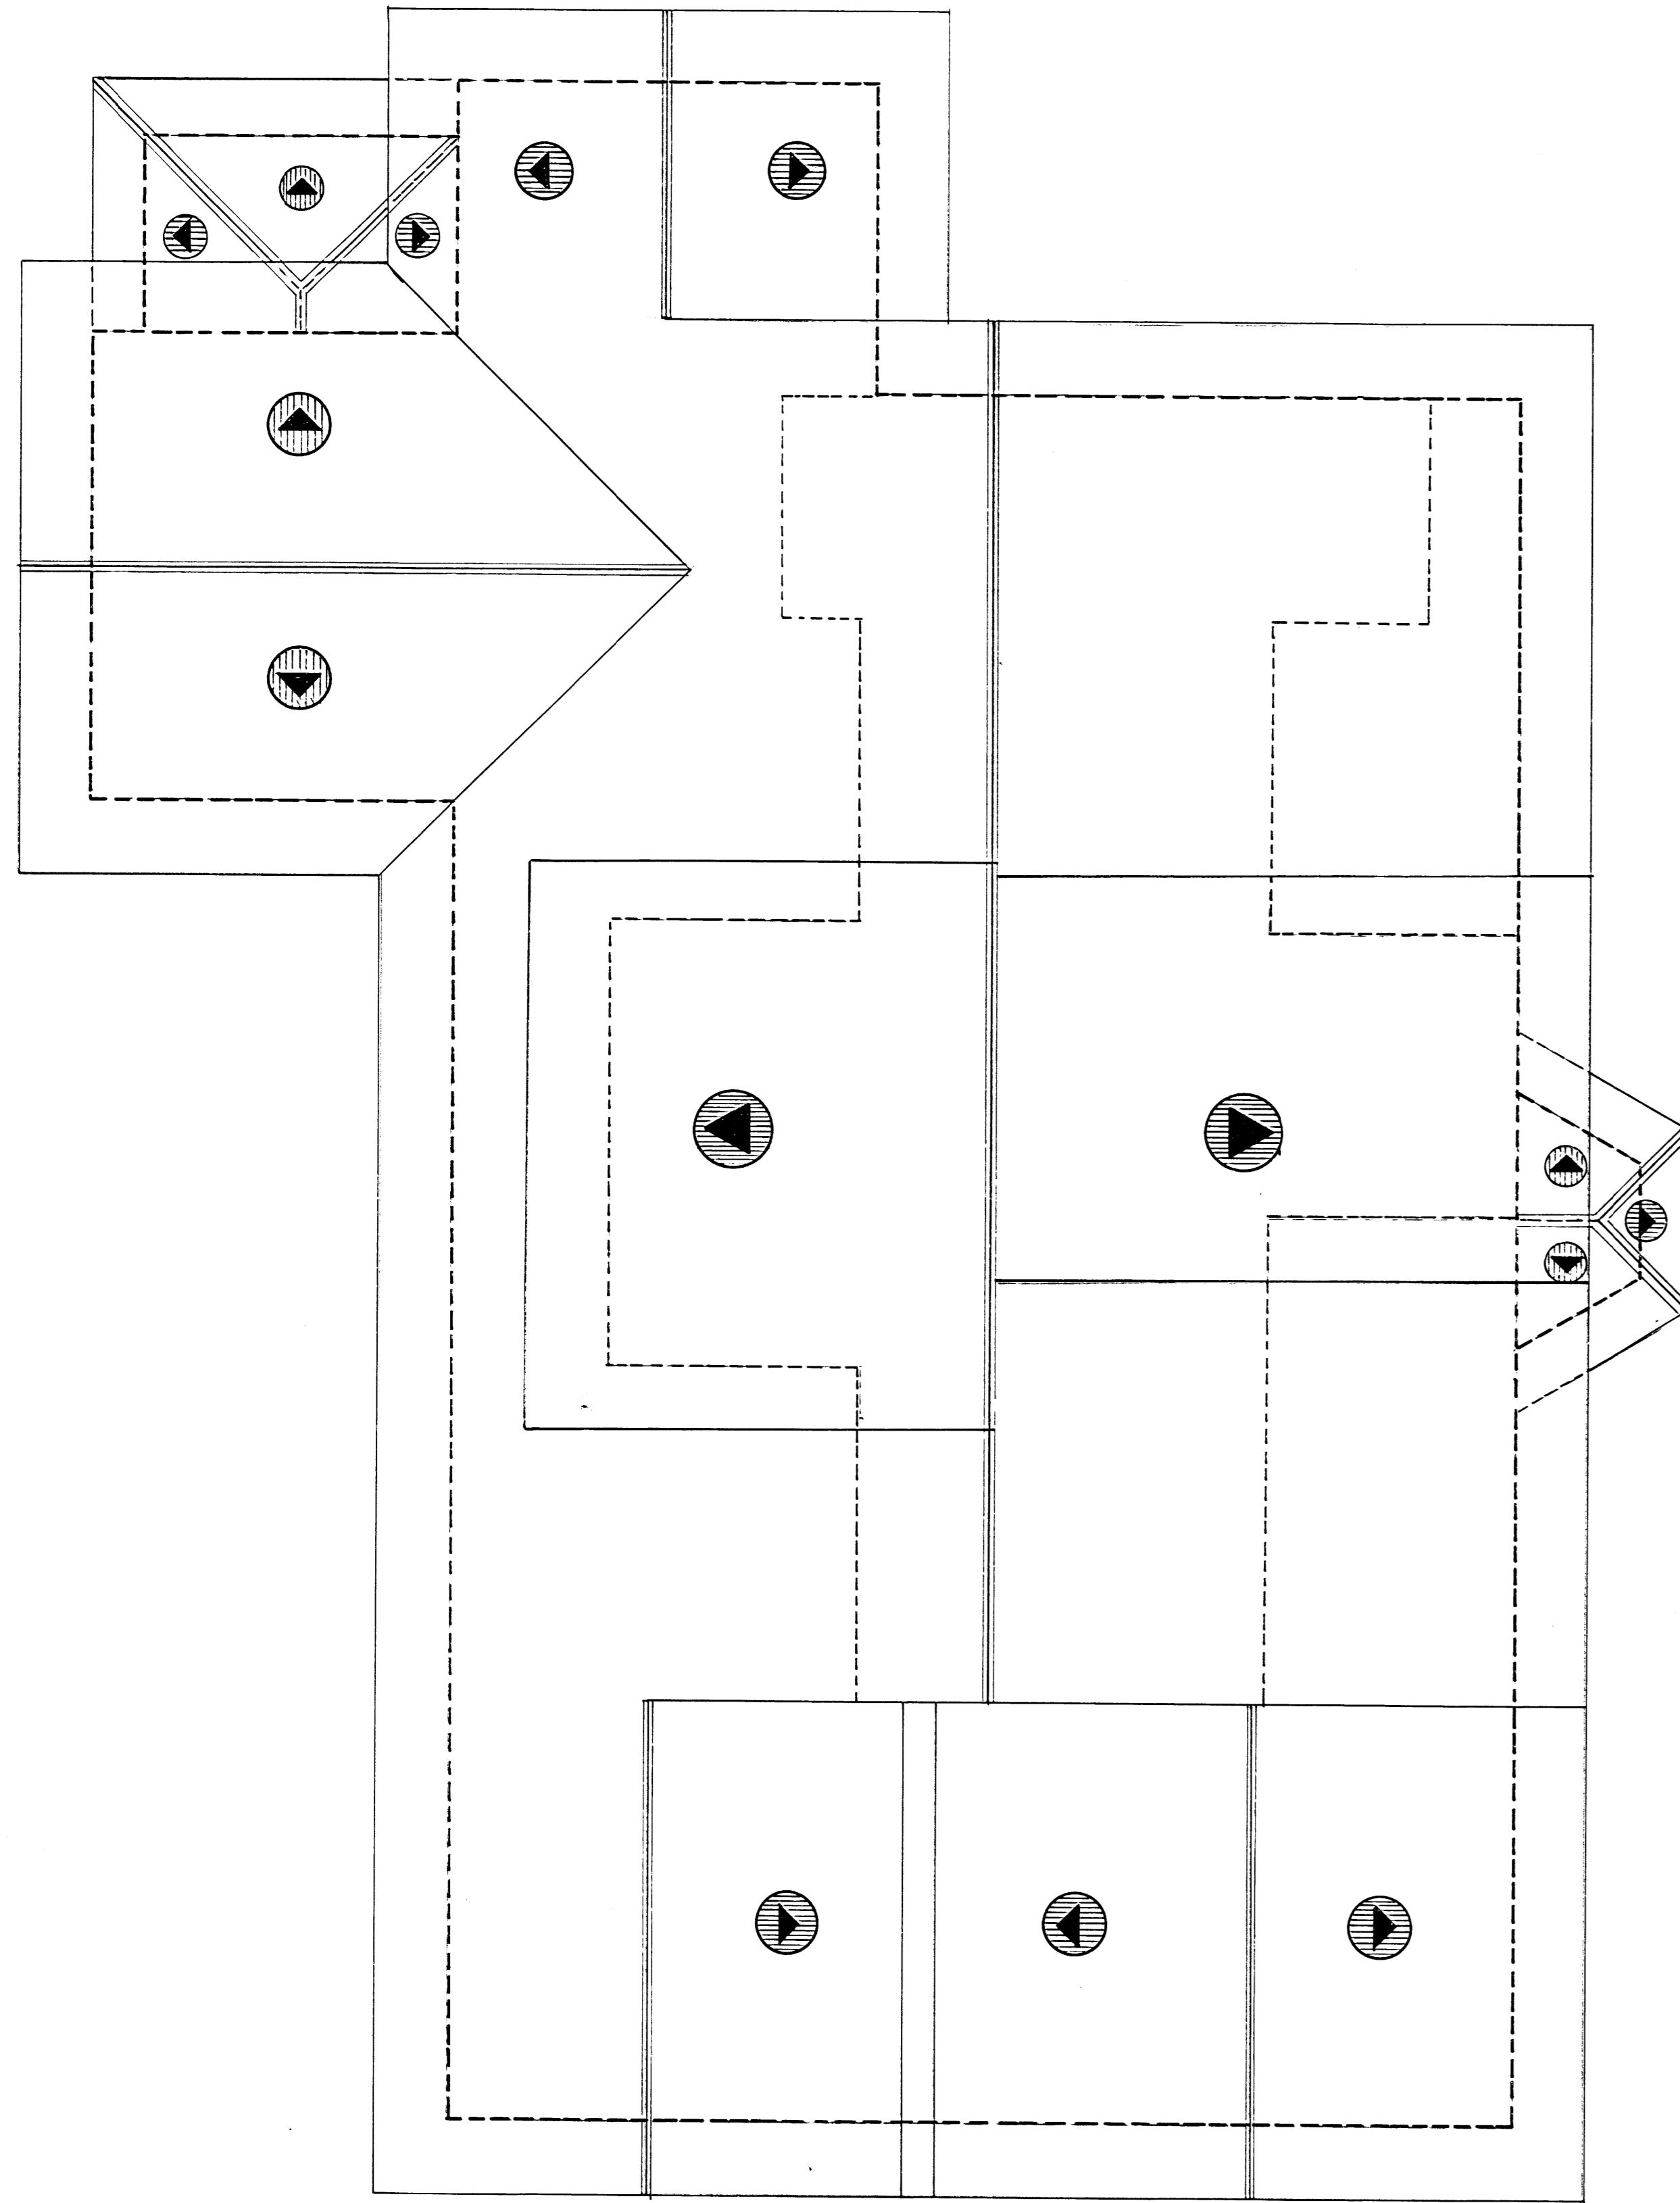


PLANTA DE TECHOS
ESCALA 1:50

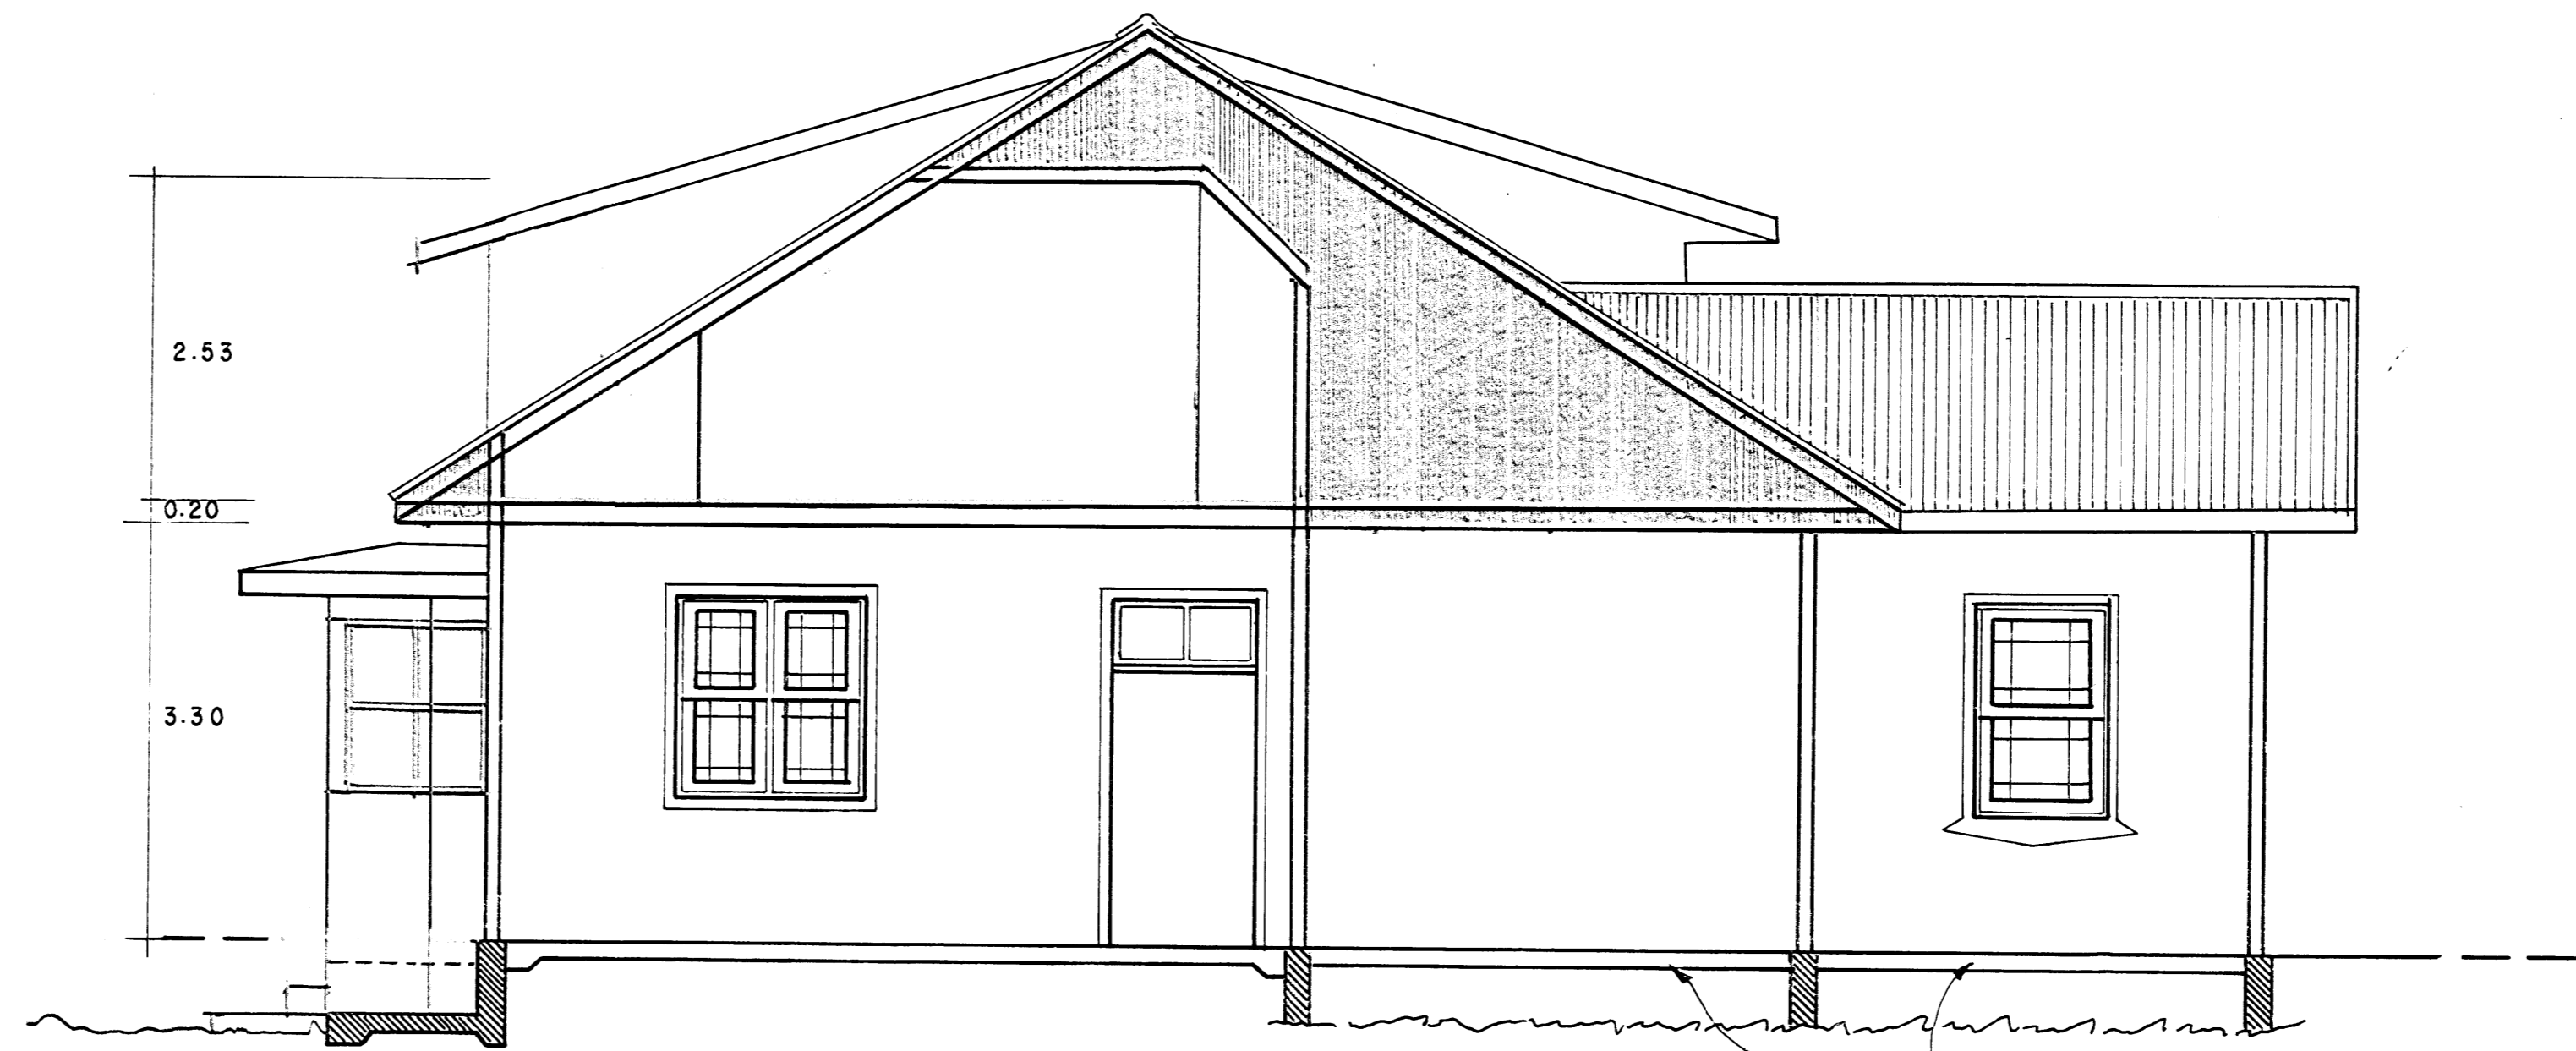


CORTE A''-A'
ESCALA 1:50

N° PERMISO		
APROBACION COMISION REVISORA DE PERMISOS DE CONSTRUCCION		
PROYECTO: RESTAURACION CASA CURAL DE PACAYAS		
PROPIEDAD: MINISTERIO DE CULTURA JUVENTUD Y DEPORTES		
PROVINCIA 3° CARTAGO	CANTON 6° ALVARADO	DISTRITO 1° PACAYAS
ARQUITECTO: WILLY J. RODRIGUEZ S.		
INGENIERO:		
DIBUJO: JORGE A. LORIA BRENES		
PROFESIONAL RESPONSABLE:		
NOMBRE		N° REG.
FIRMA		N° REG.
PROFESIONAL RESPONSABLE DIRECCION TECNICA		
NOMBRE		N° REG.
FIRMA		N° REG.
CONTENIDO		
PLANTA DE DISTRIBUCION		
ESCALA	FECHA	LAMINA
1:50	MAR. 97	3 / 4

p. 21/23/13

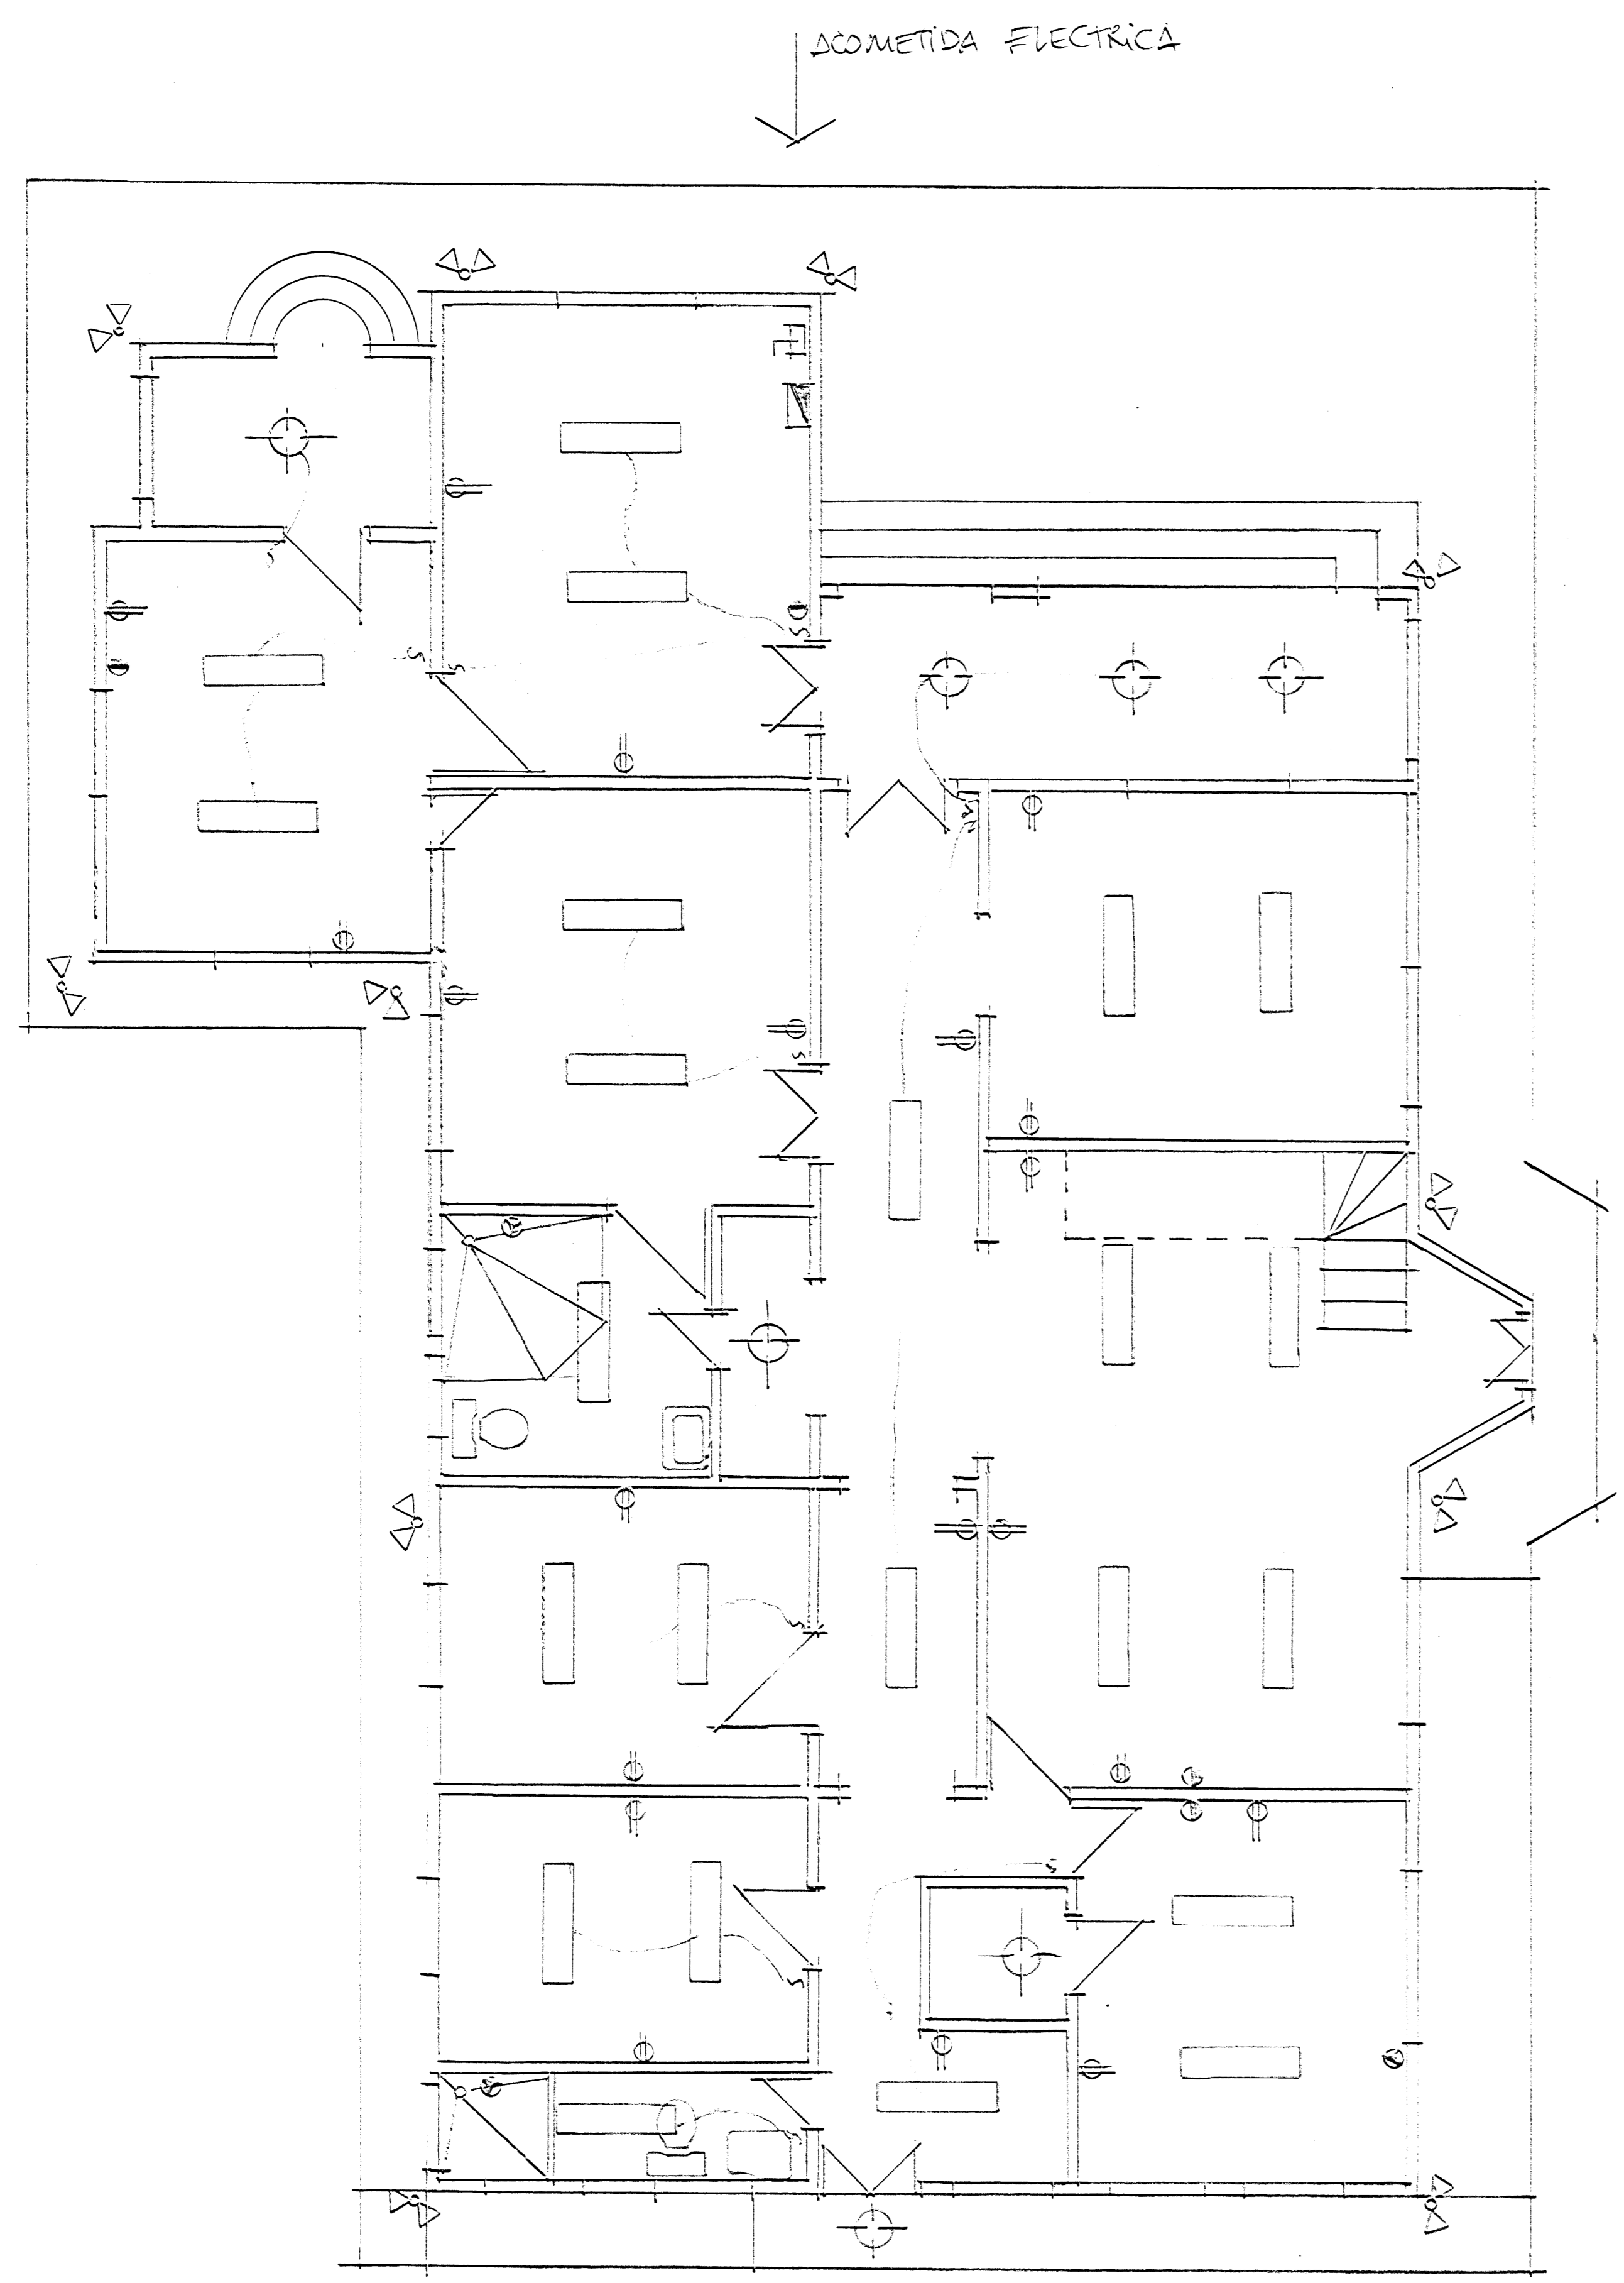

PLANTA DE DISTRIBUCION ELECTRICA BAJA esc 1:50

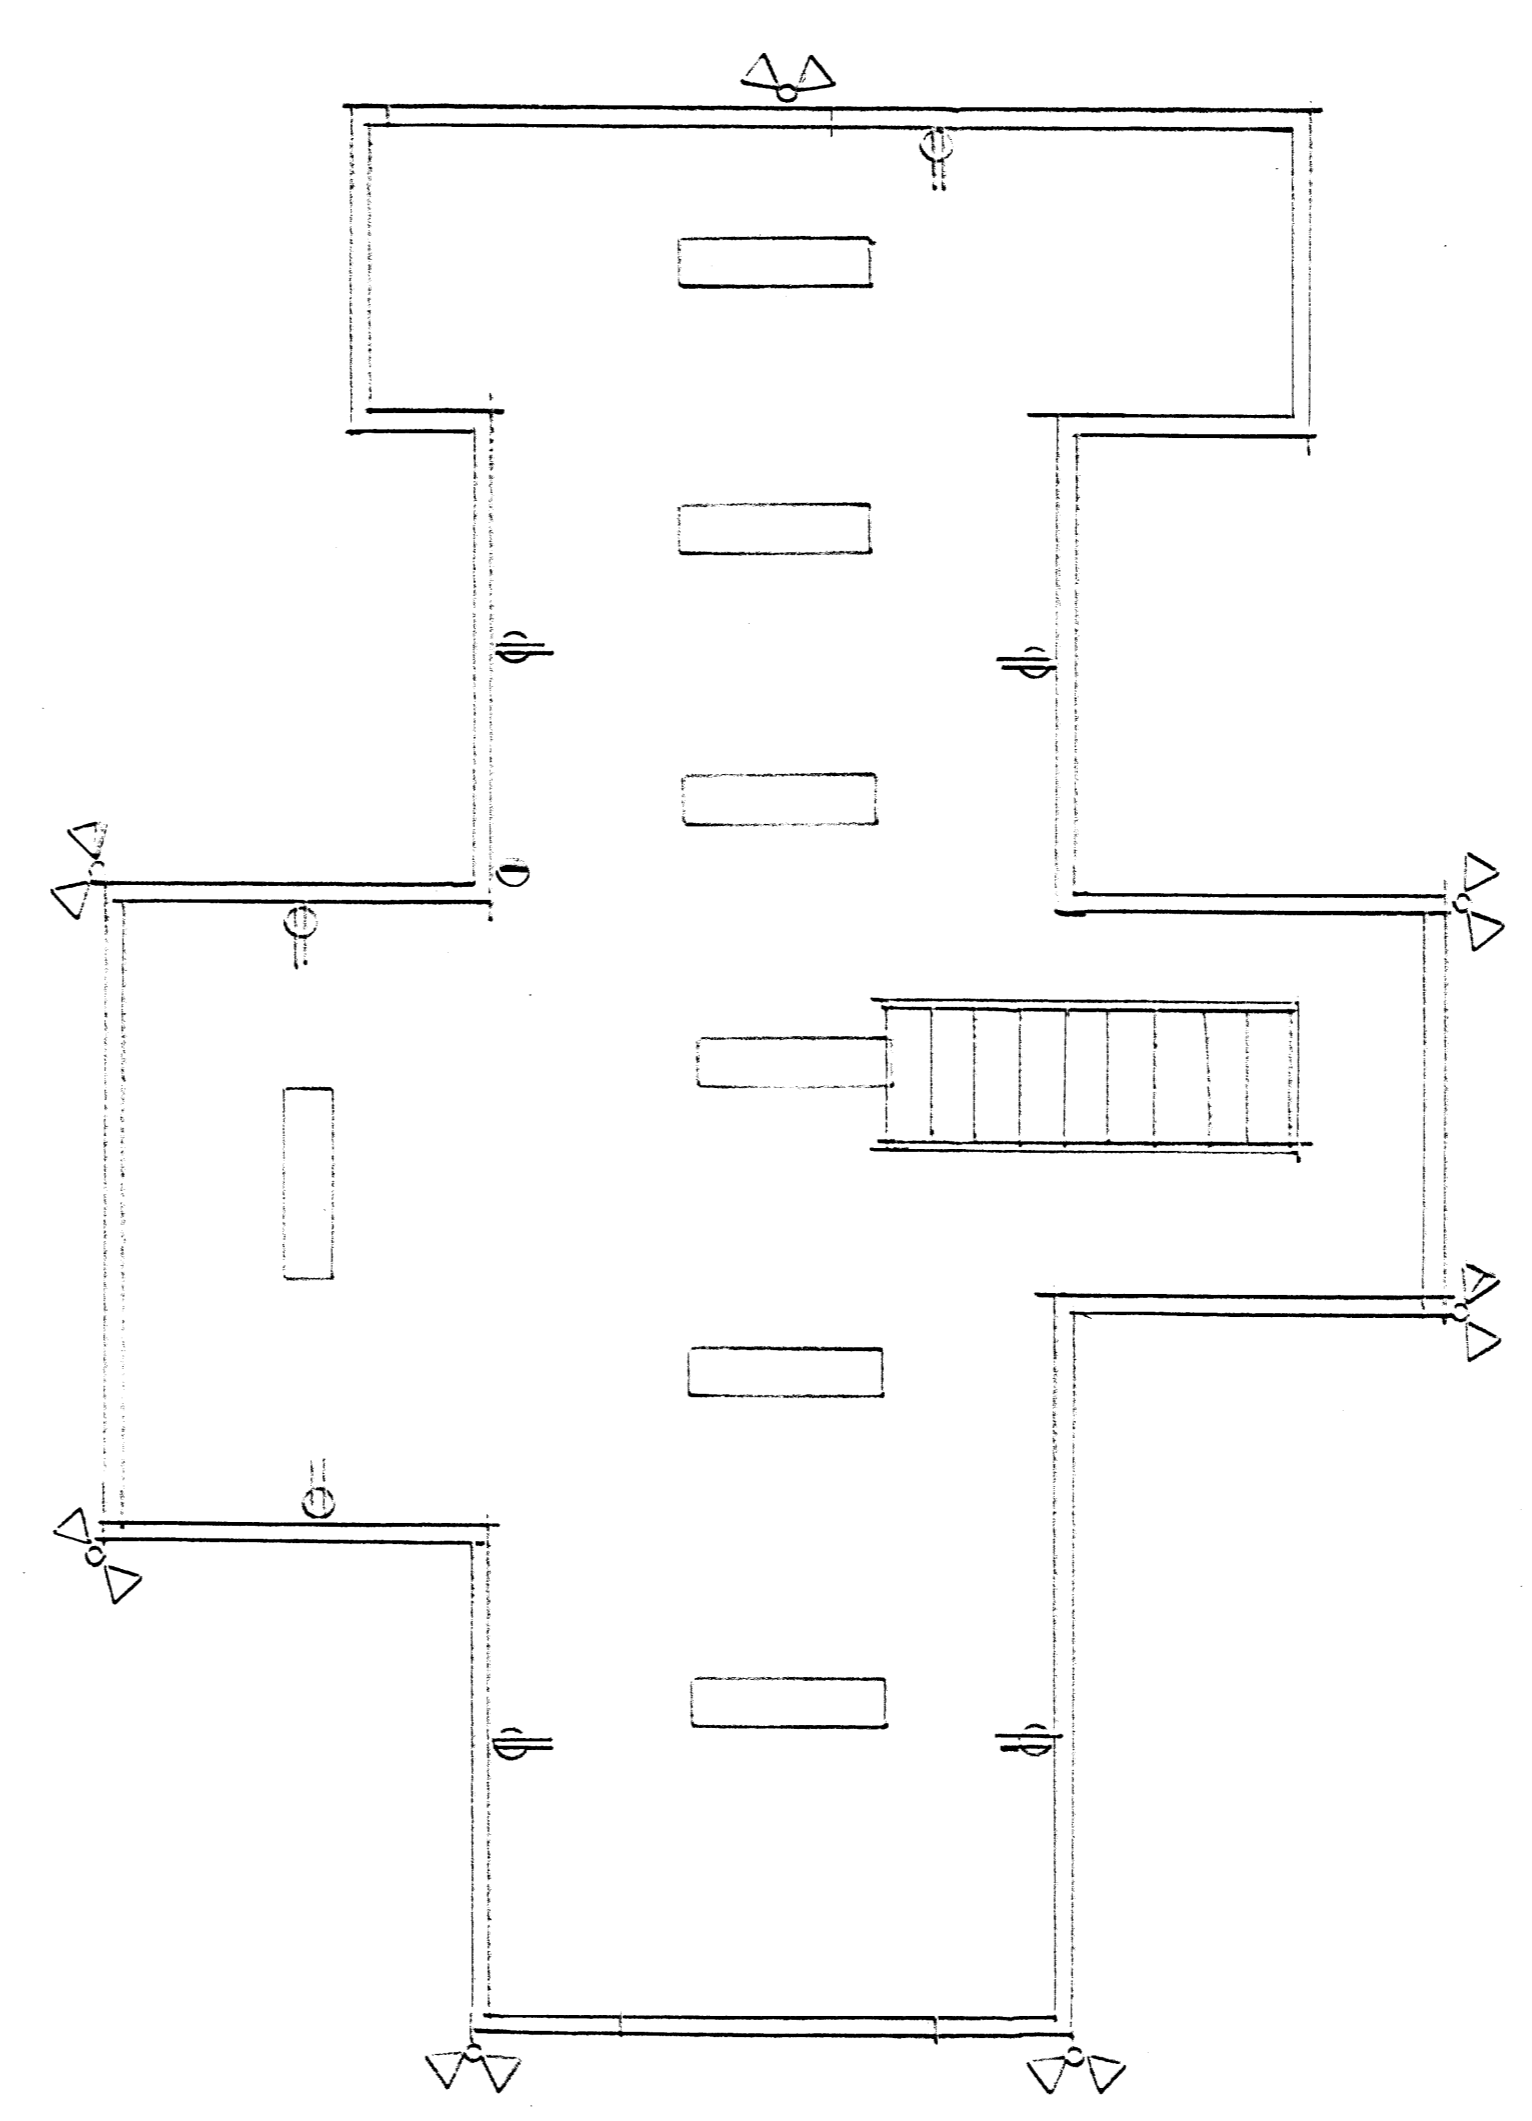

PLANTA DE DISTRIBUCION ELECTRICA ALTA esc 1:50.

SIMBOLOGIA ELECTRICA.	
	LAMPARA FLUORESCENTE DE 1.20MM CON DOS TUBOS Y DIFUSOR. (CERNE)
	SAIDA EN CIELO PARA LAMPARA DECORATIVA.
	TOMACORRIENTE DOBLE 2 600MM SUP.
	CACHO DOBLE PARA INTemperIE DURAR EN CIELO.
	TOMACORRIENTE CON SAIDA PERECUL (THERMOHEAT. COCINA).
	SAIDA TELEFONICA.
	TABLERO PRINCIPAL.
	INTERRUPTOR PRINCIPAL.

N° PERMISO		
APROBACION COMISION REVISORA DE PERMISOS DE CONSTRUCCION		
PROYECTO: RESTAURACION CASA CURAL DE PACAYAS		
PROPIEDAD: MINISTERIO DE CULTURA JUVENTUD Y DEPORTES		
PROVINCIA 3° CARTAGO	CANTON 6° ALVARADO	DISTRITO 1° PACAYAS
ARQUITECTO: WILLY J. RODRIGUEZ S. INGENIERO:		
DIBUJO: JORGE A. LORIA BRENES		
PROFESIONAL RESPONSABLE: NOMBRE FIRMA N° REG.		
PROFESIONAL RESPONSABLE DIRECCION TECNICA: NOMBRE FIRMA N° REG.		
CONTENIDO PLANTA DE DISTRIBUCION		
ESCALA 1:50	FECHA MAR-97	LIMINA 4 / 4