
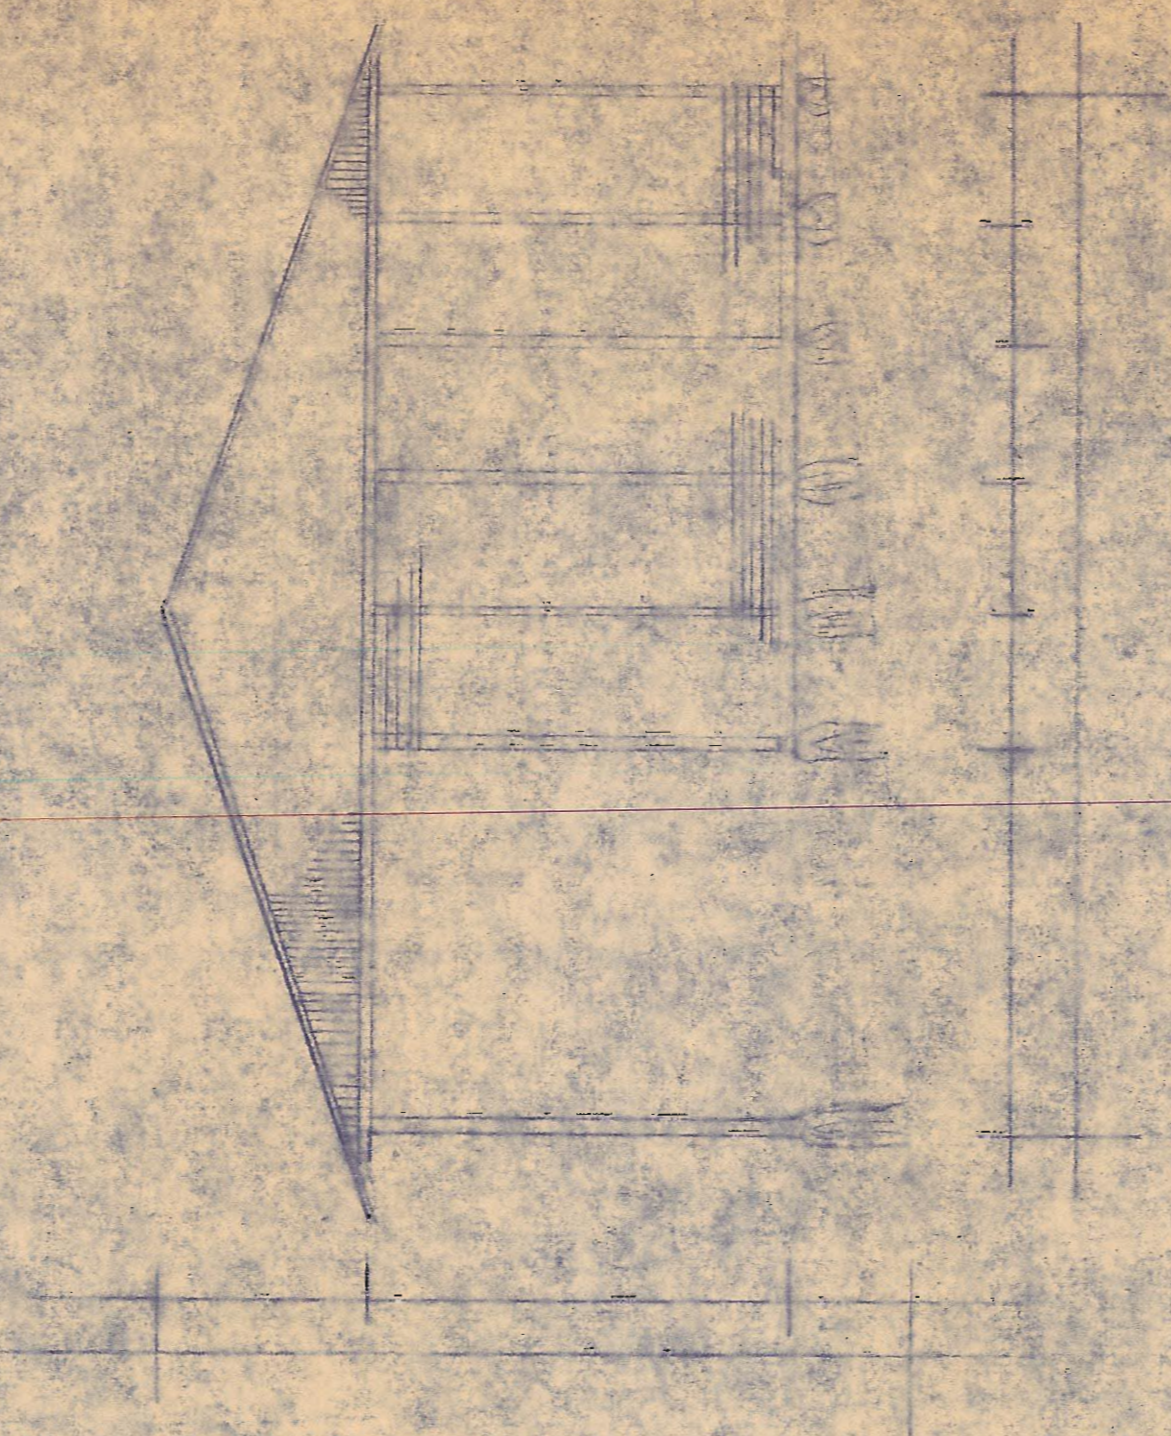



51

101

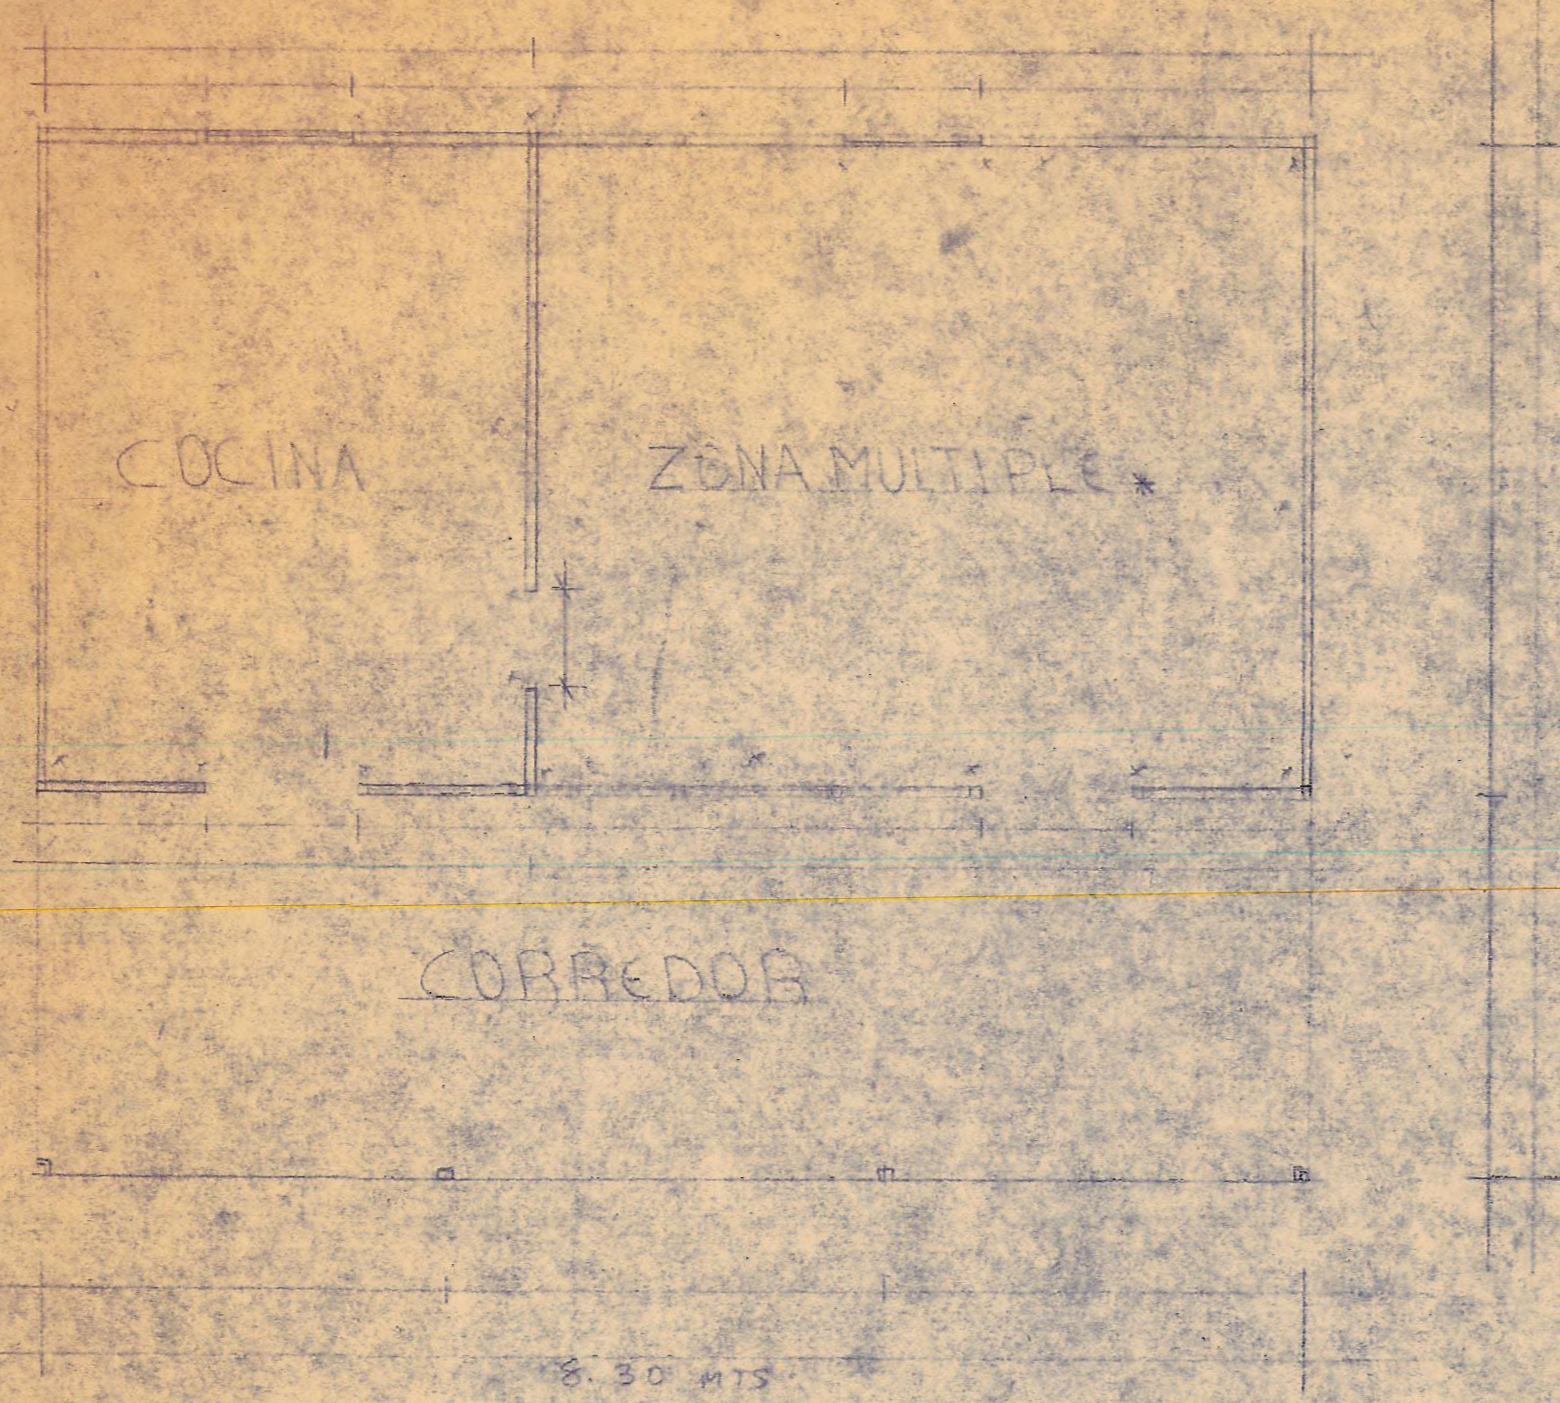

CIRCUNDAION DE BECHA

ESCALA INT. 1/500

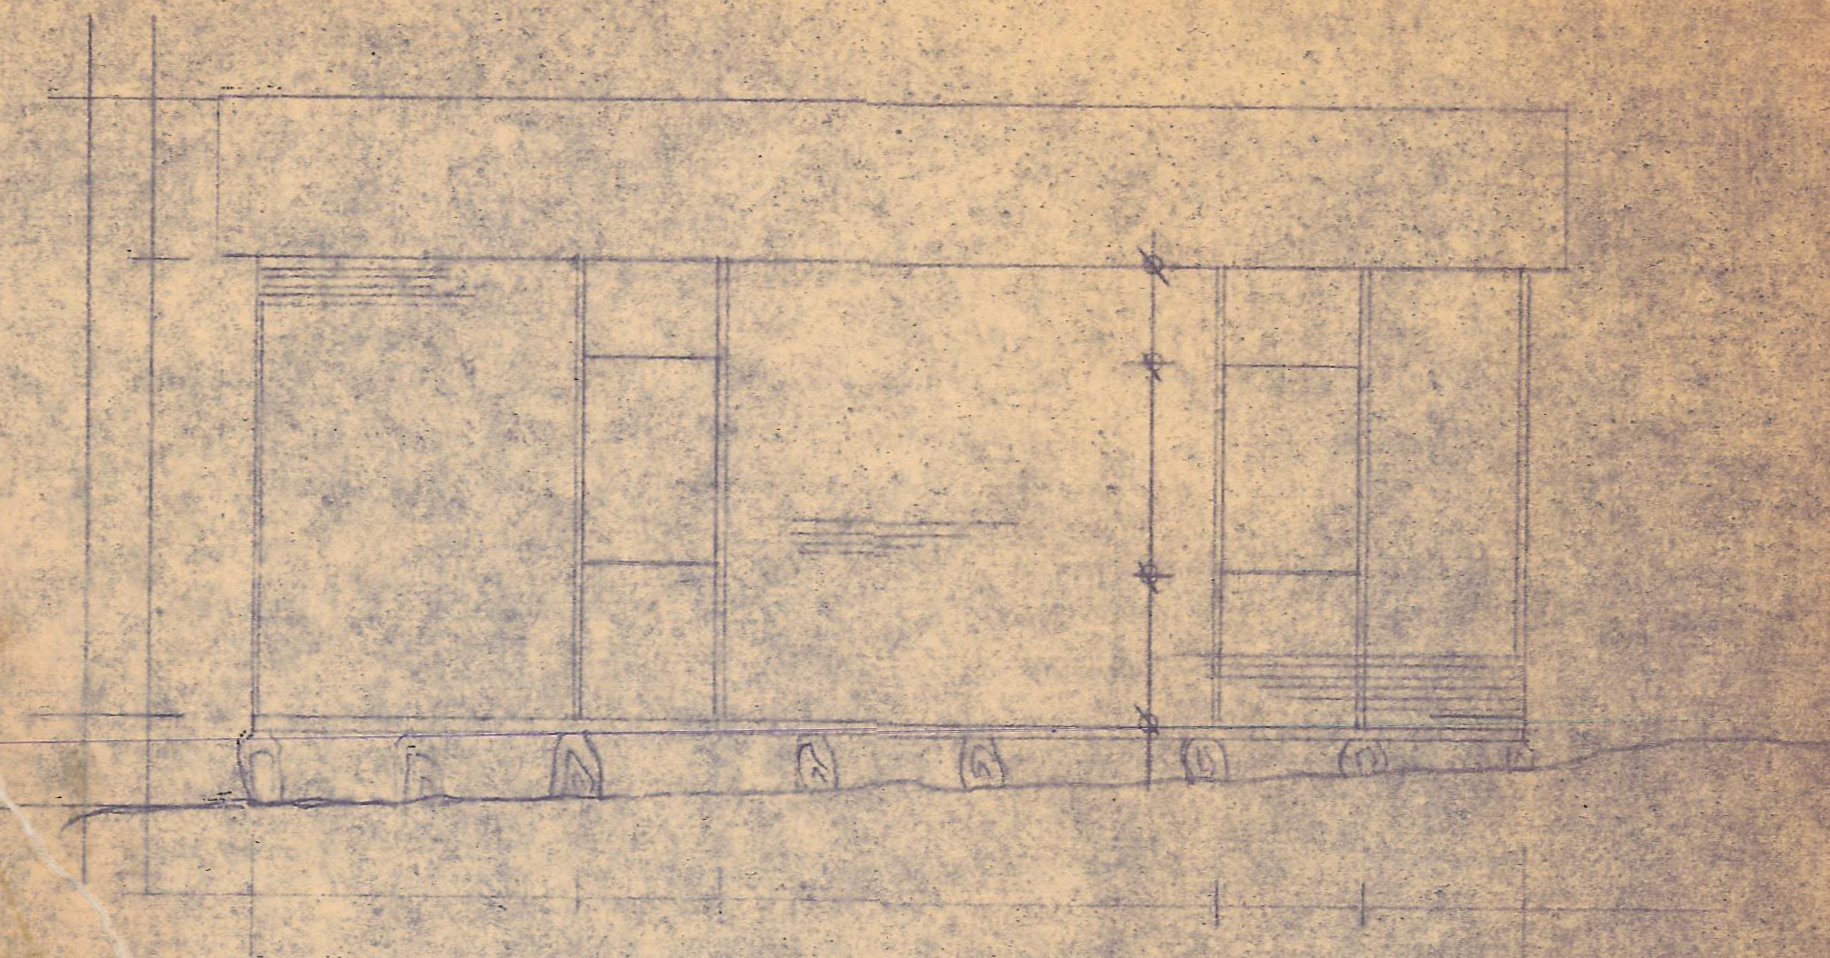


FACHADA POSTERIOR

ESCALA INT. 1/500


PLANTA ARQUITECTONICA

ESCALA INT. = 2 cmts.

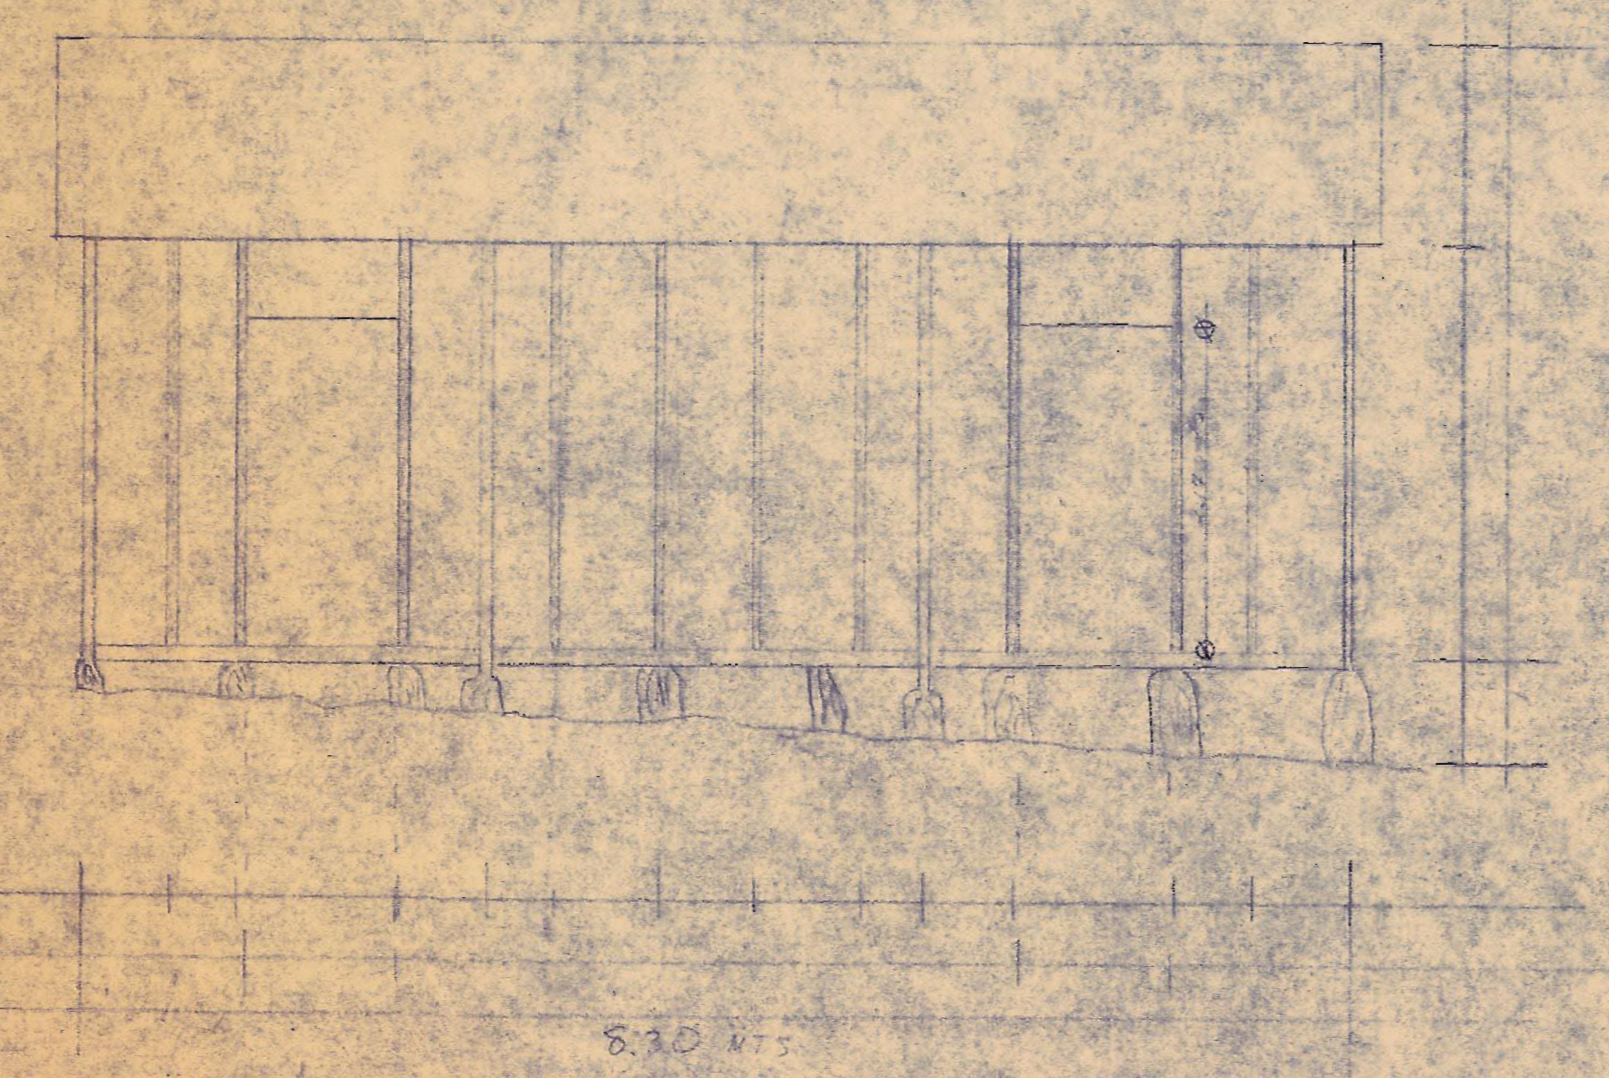

FACHADA PRINCIPAL

ESCALA INT. = 1 cmte

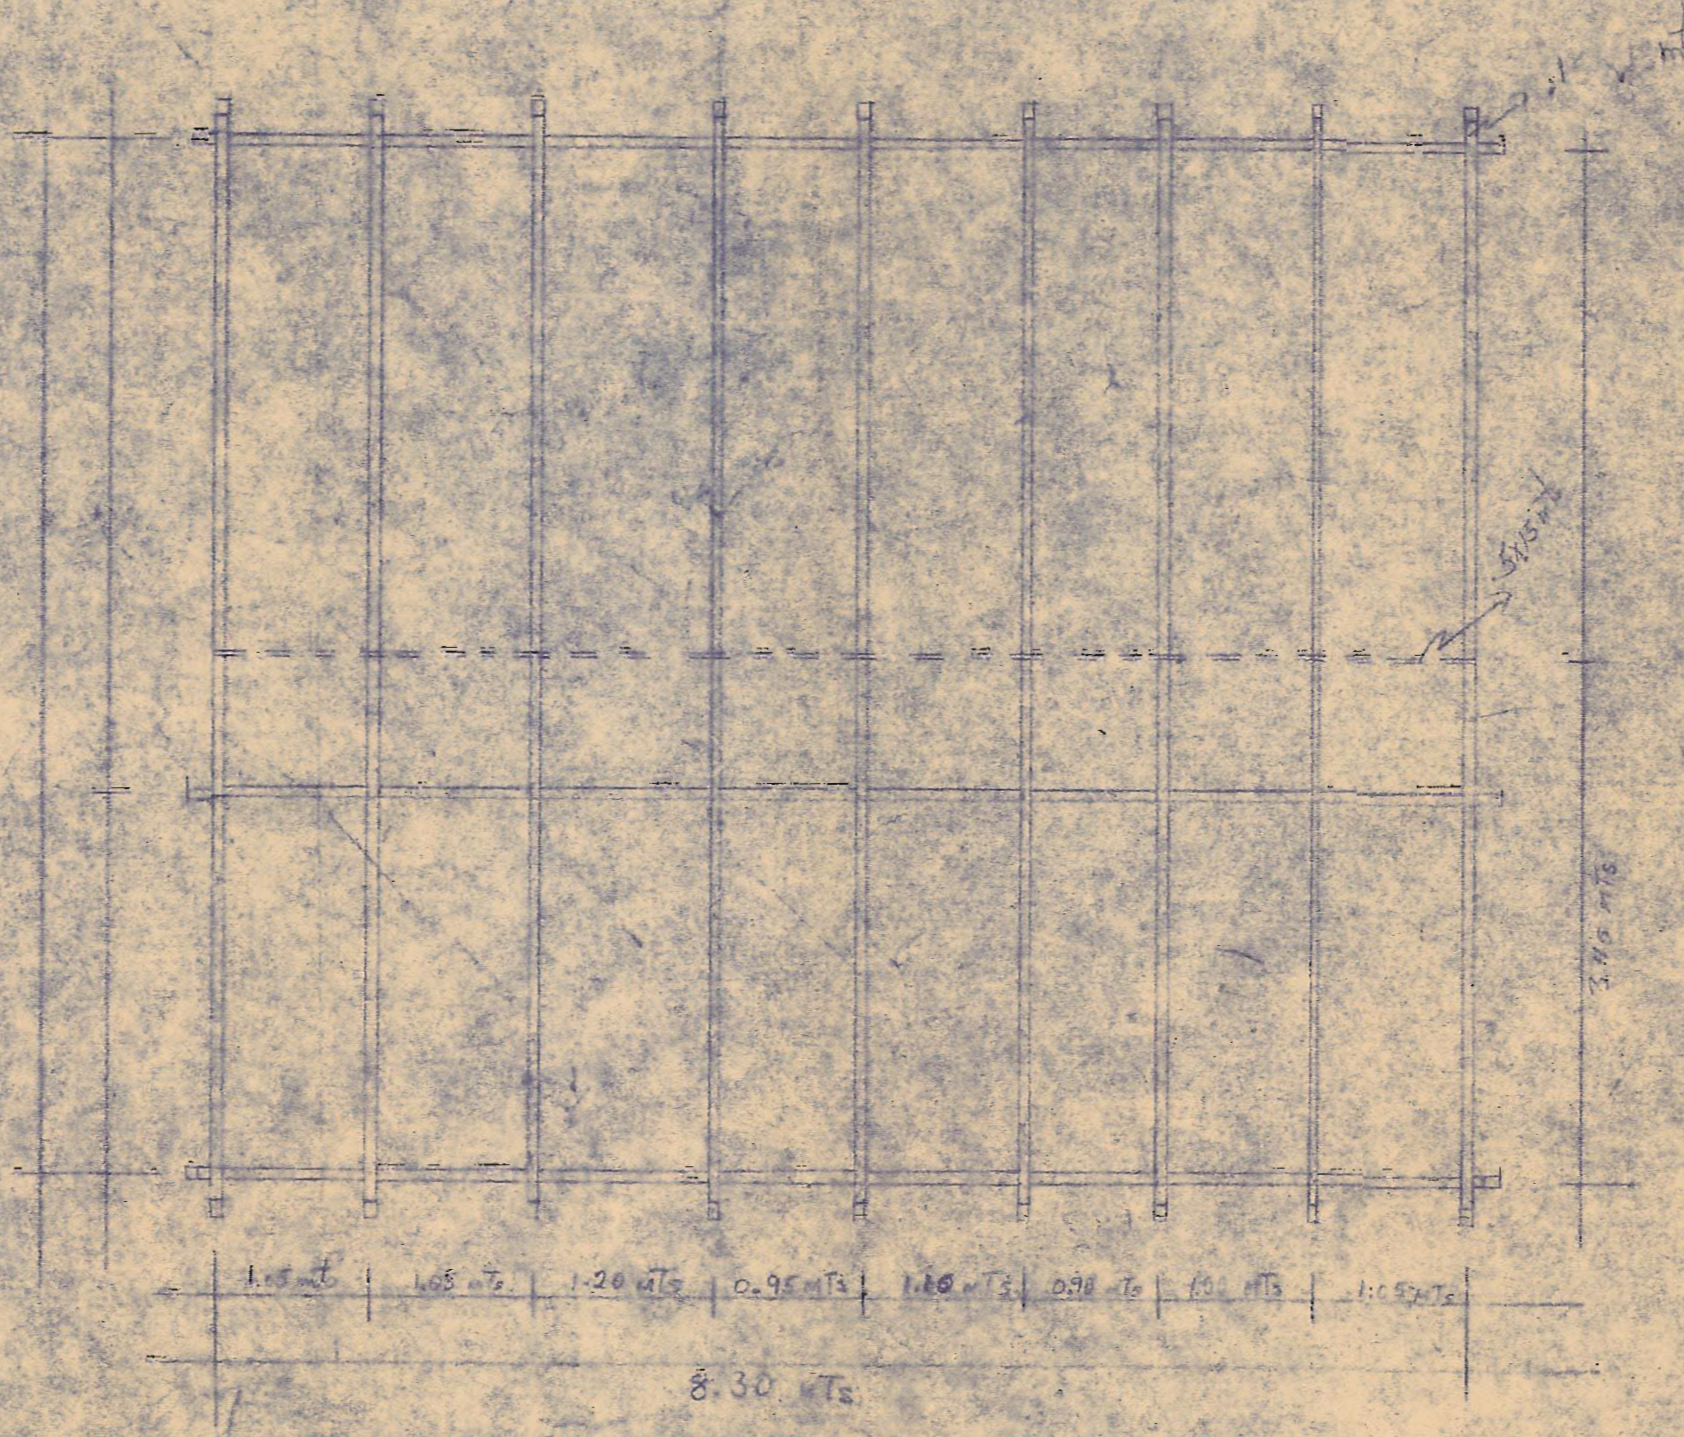

PLANTA DE DIST. DE COLUMNAS

ESCALA INT. = 1 cmte

PROYECTO:	
CASA REFUGIO	
LAMINA	SIMBOLIZADA

51

101