




Planta en estado actual ESC 1:50

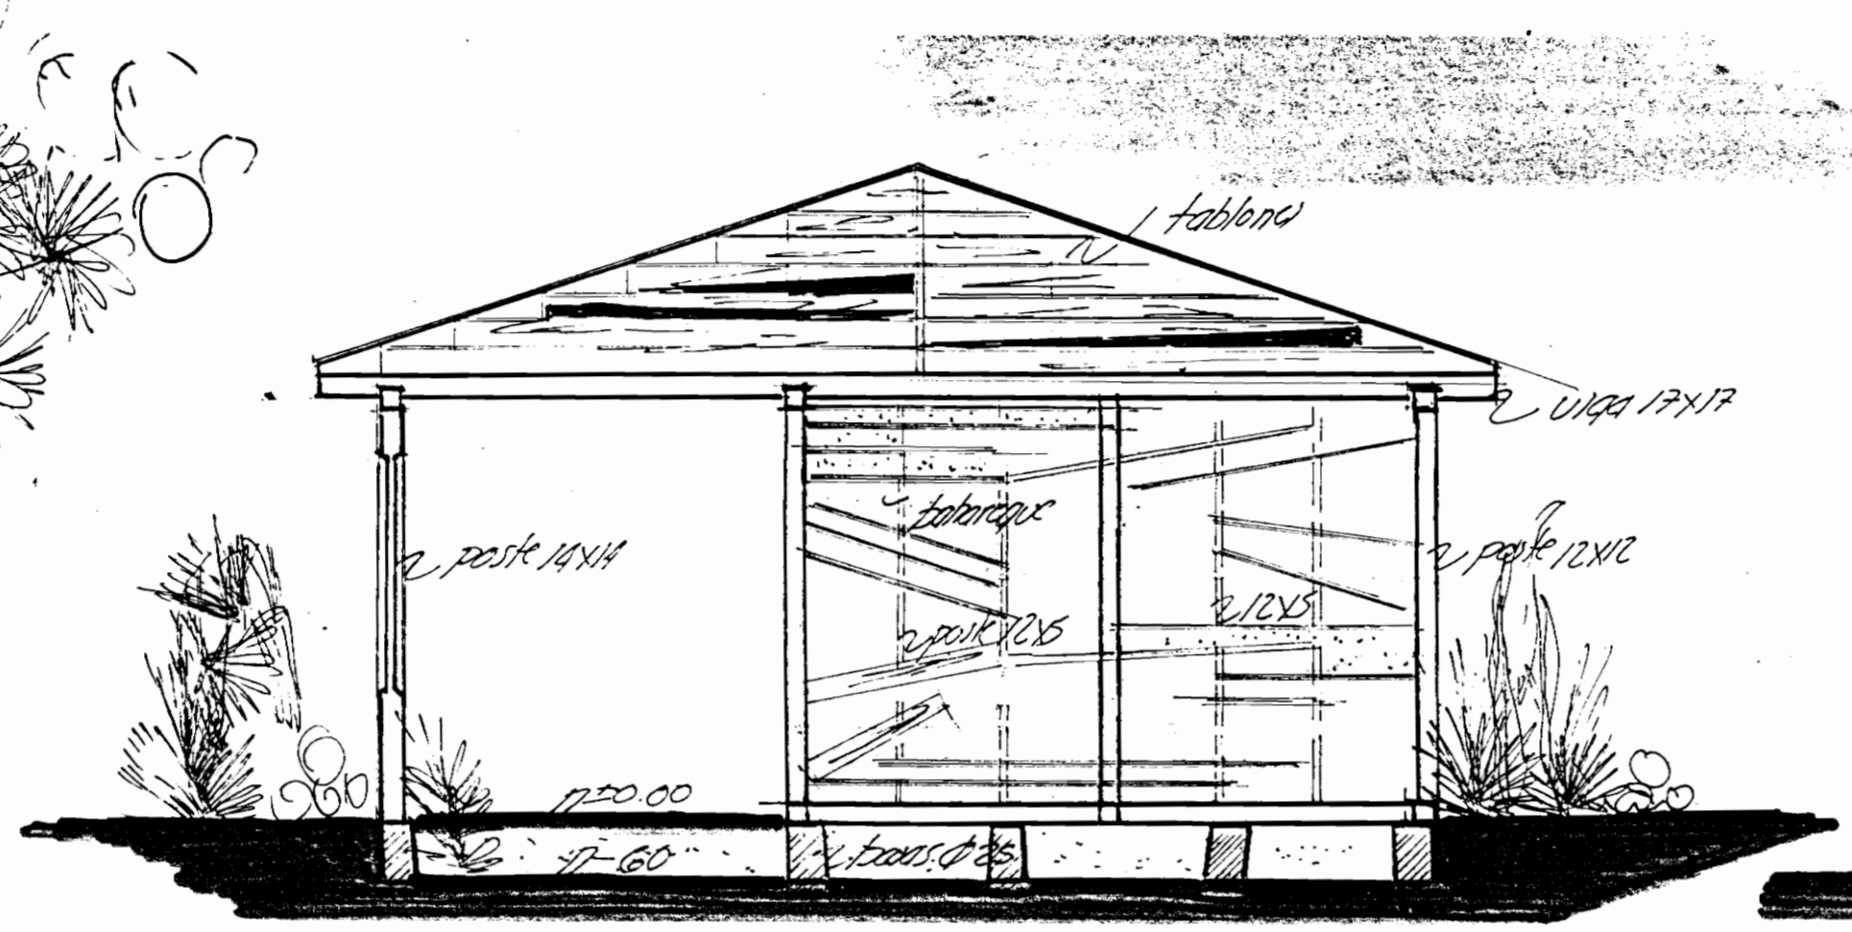


Fachada Lateral ESC 1:50

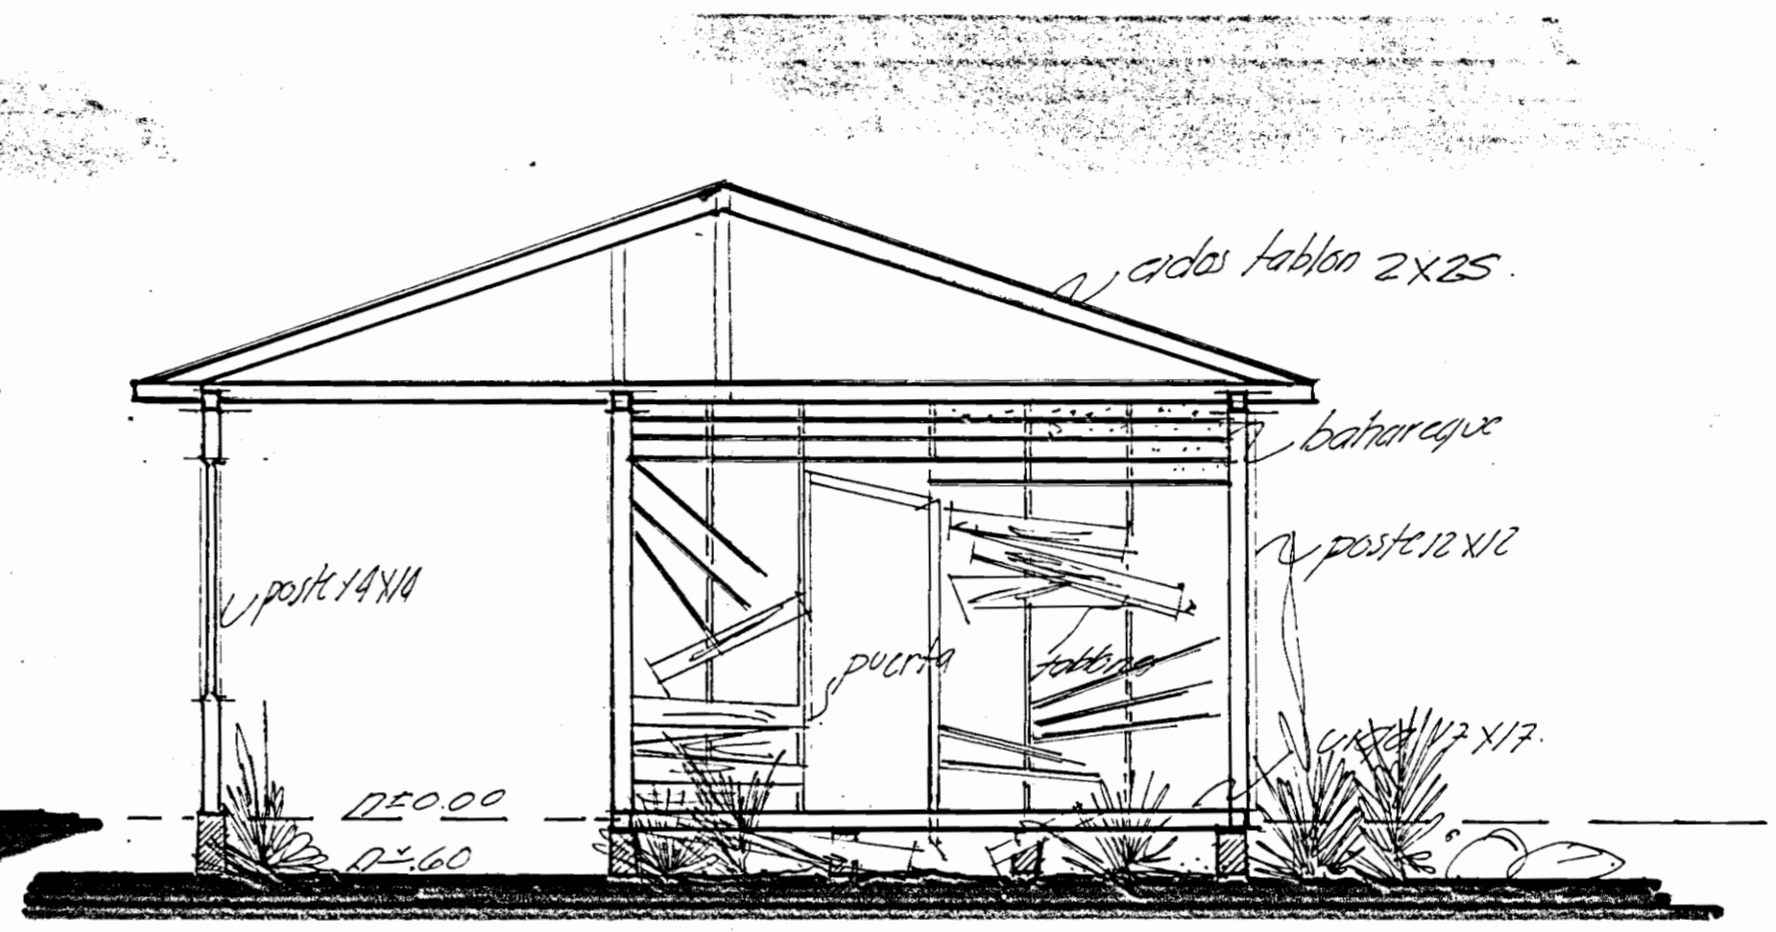


Corte Lateral B-B' ESC 1:50

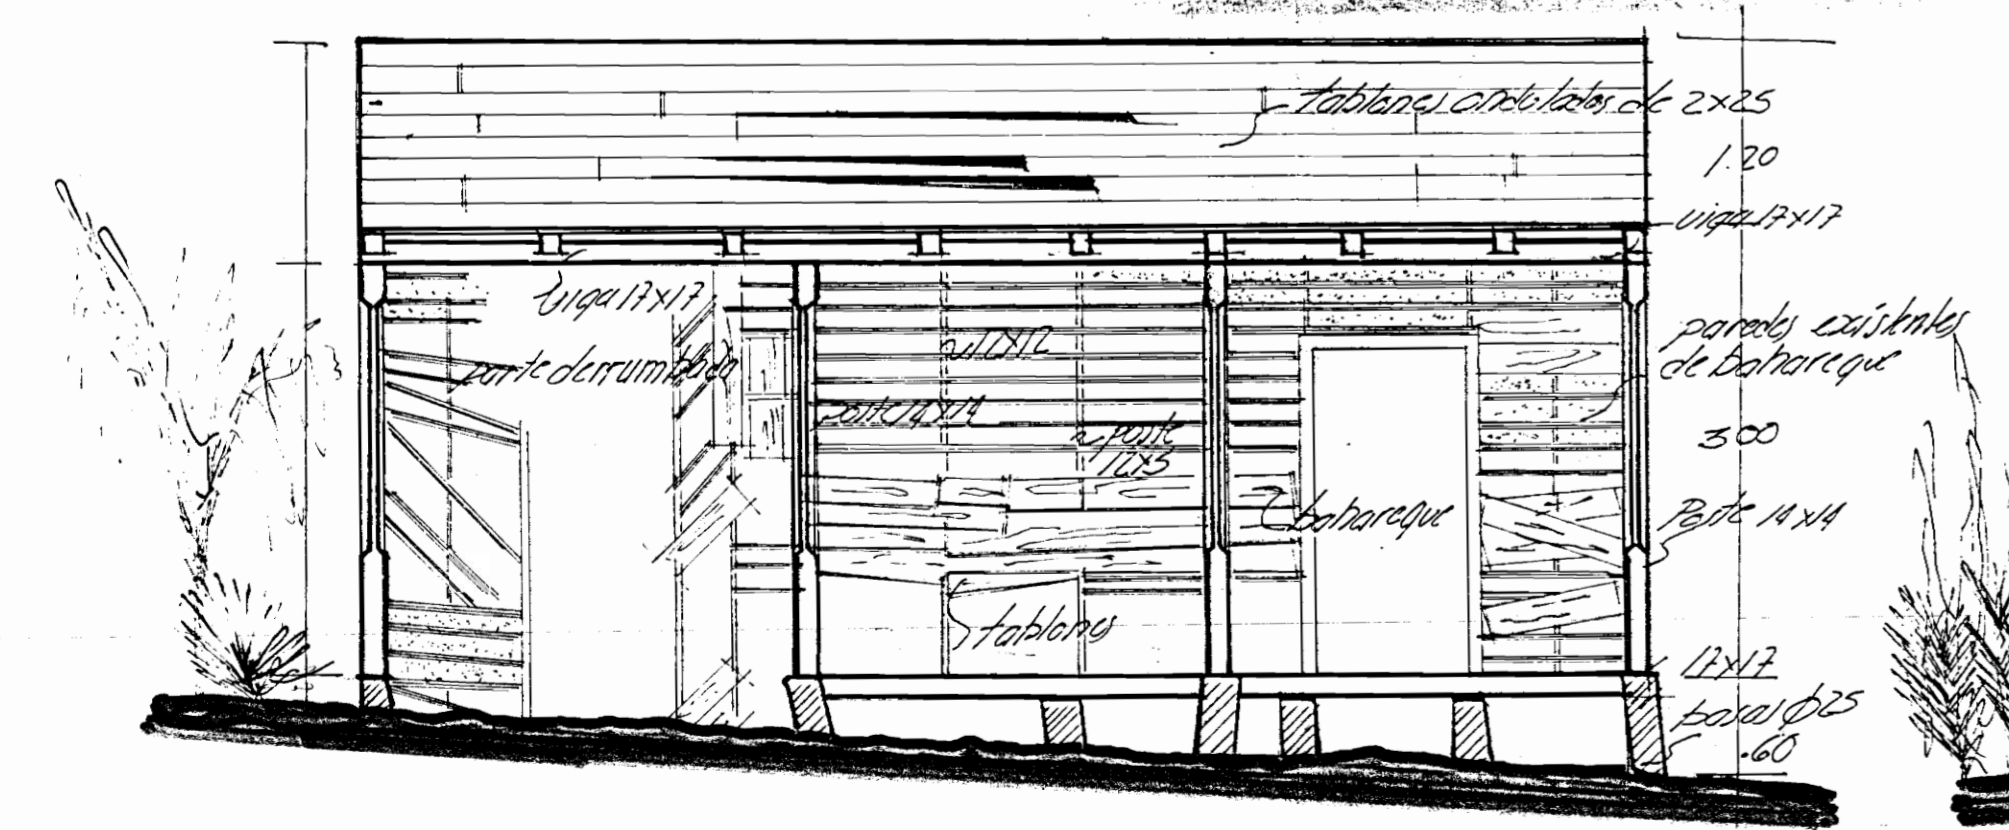

Fachada Frontal ESC 1:50

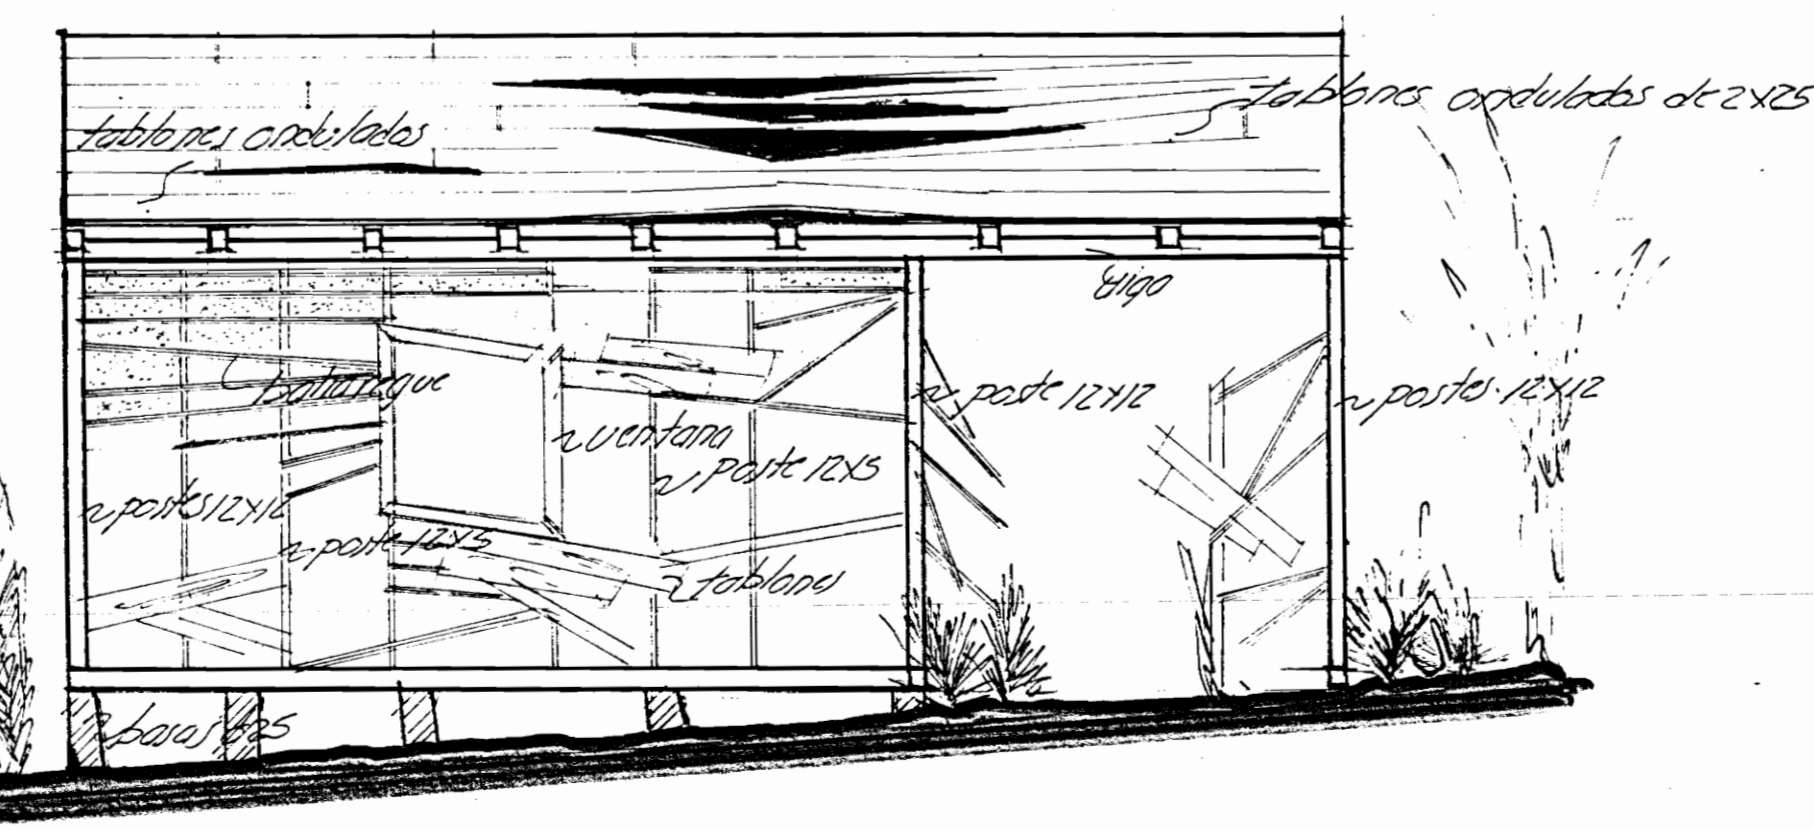

Fachada Posterior ESC 1:50

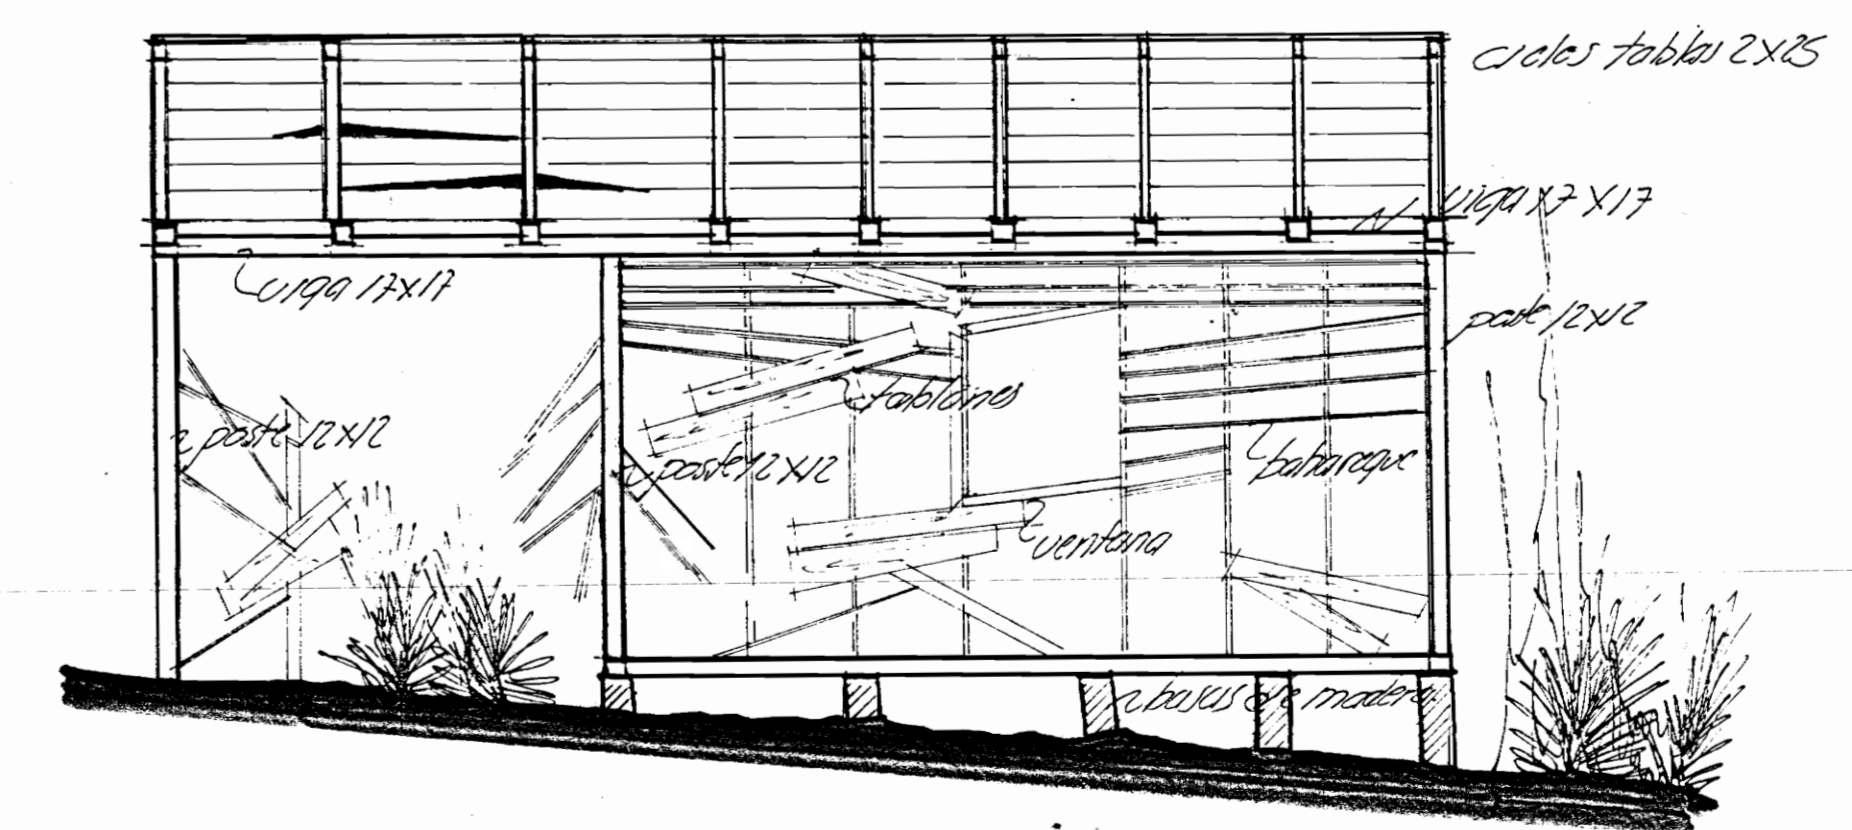

Corte A-A' ESC 1:50

Proyecto:
El Refugio - Perra Zekdon

Propietario:

Provincia: Cantón: Distrito:


Arquitecto:
Abel Brenes Beito

Dibujante: Juan Parodi R.


Profesional Responsable:
Abel Brenes Beito
Firma:

Contenido:
Planta, techados, Corte


Escala	Fecha	Láminas
Indicada	Abril 86	2 / 1

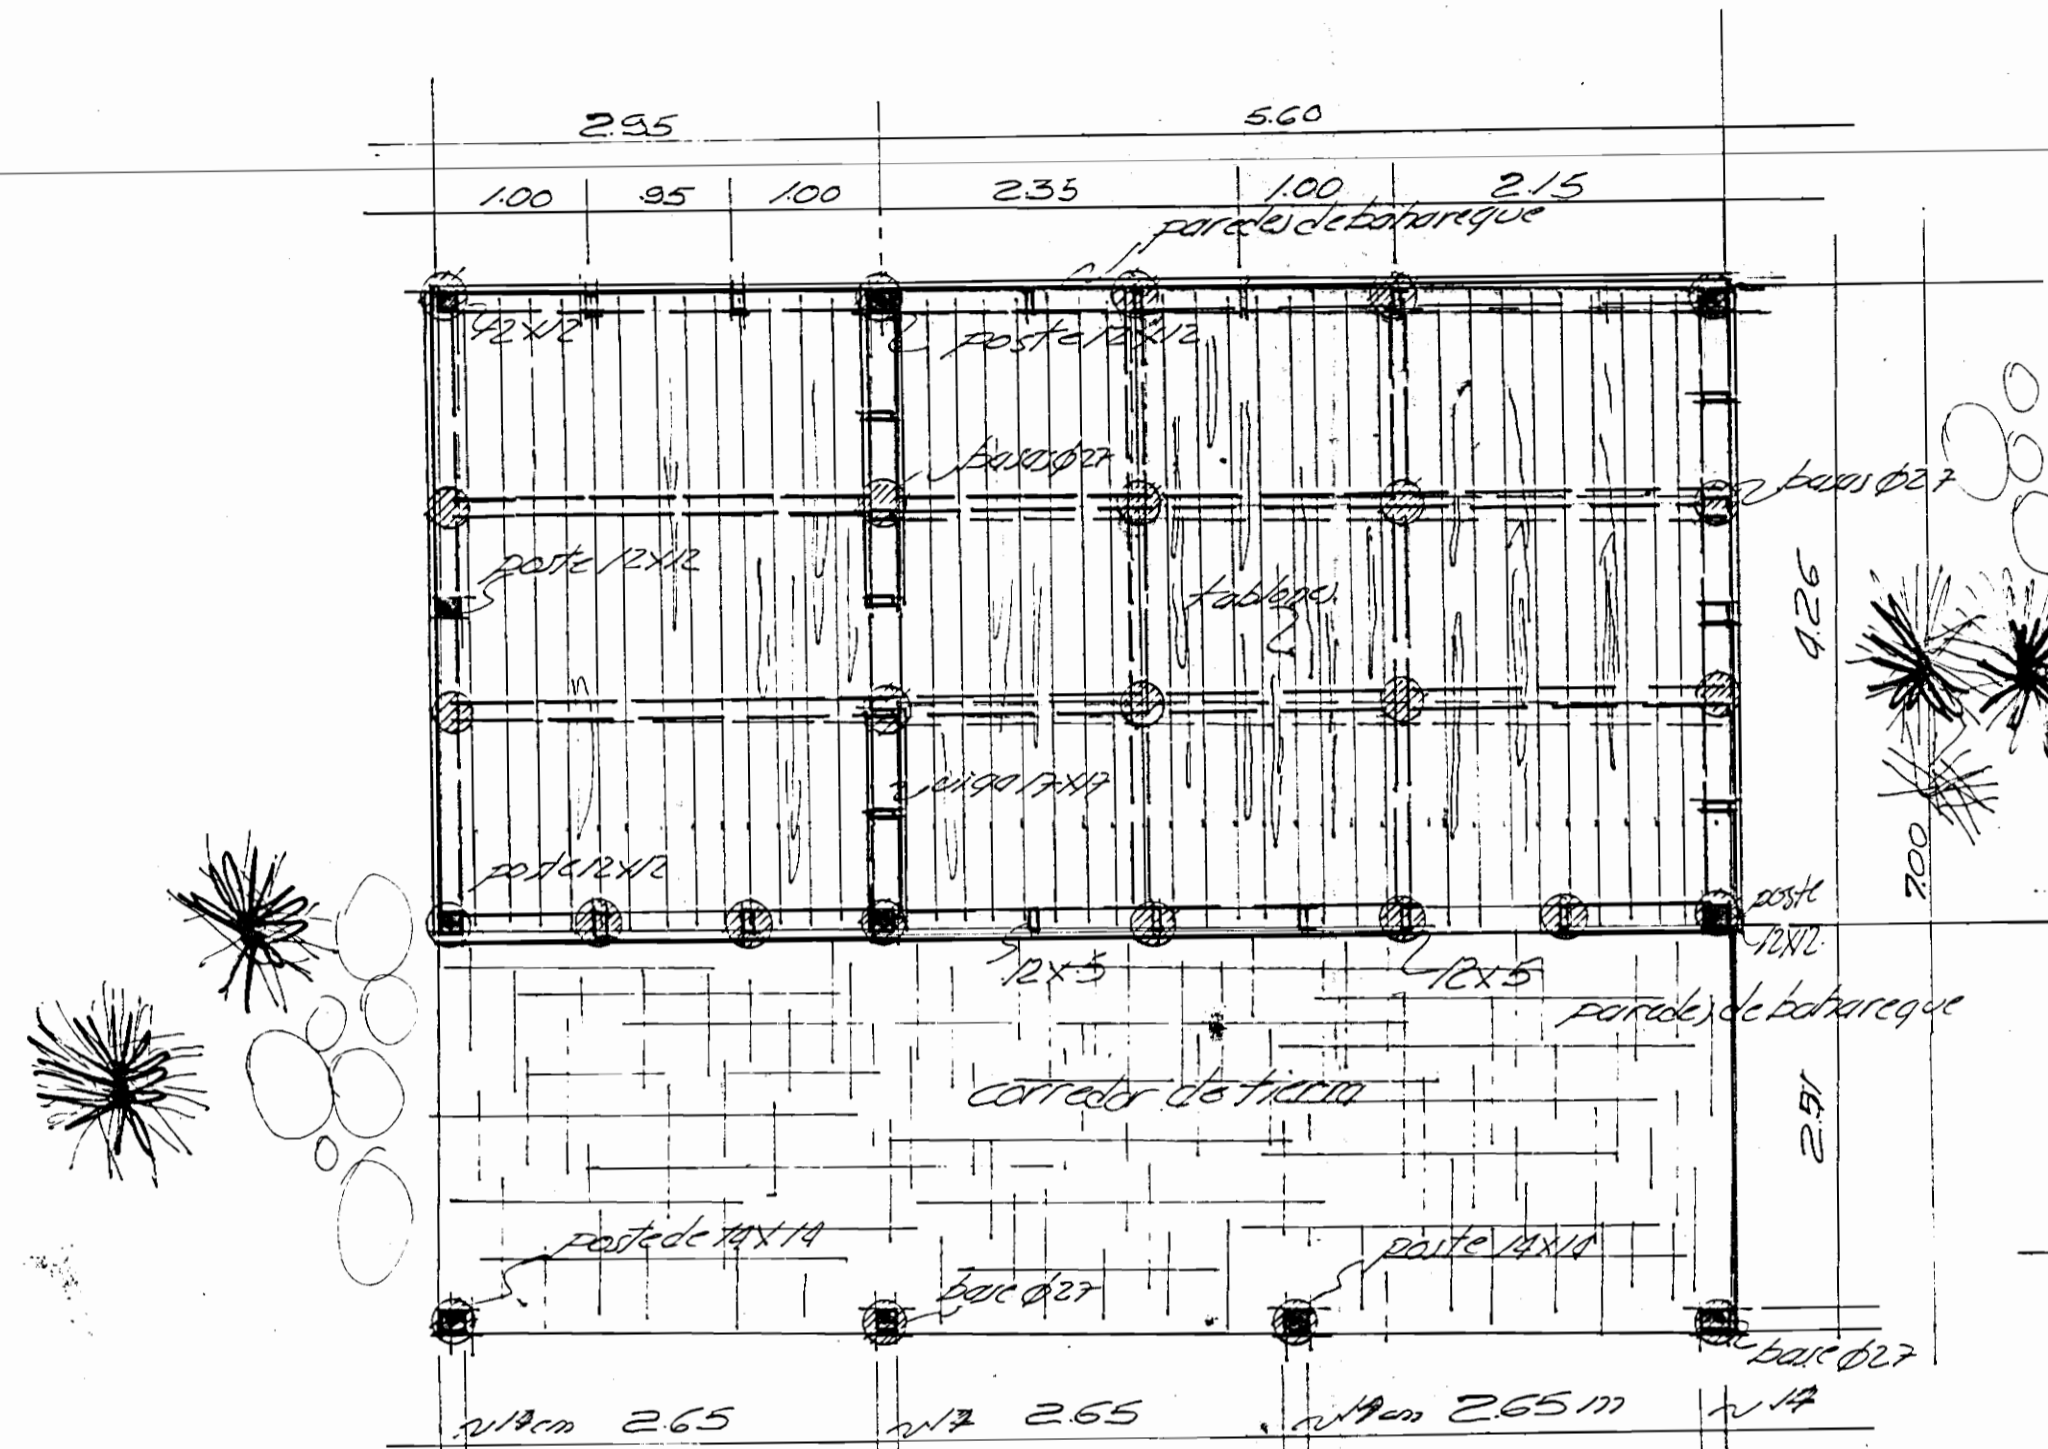


Planta Propuesta ESC 1:50

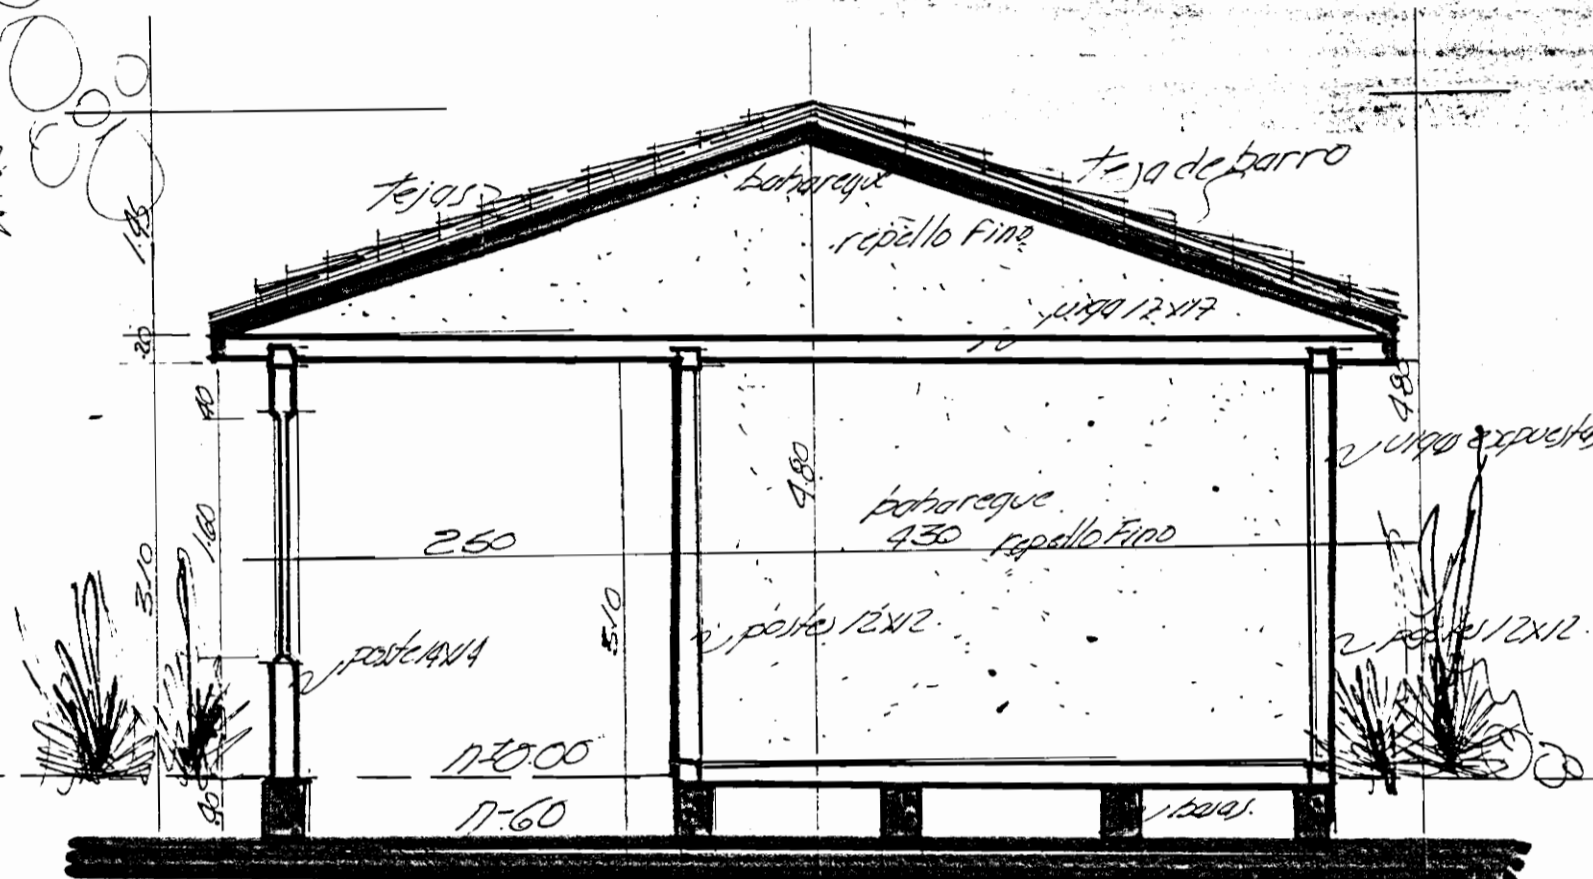


Fachada Lateral ESC 1:50

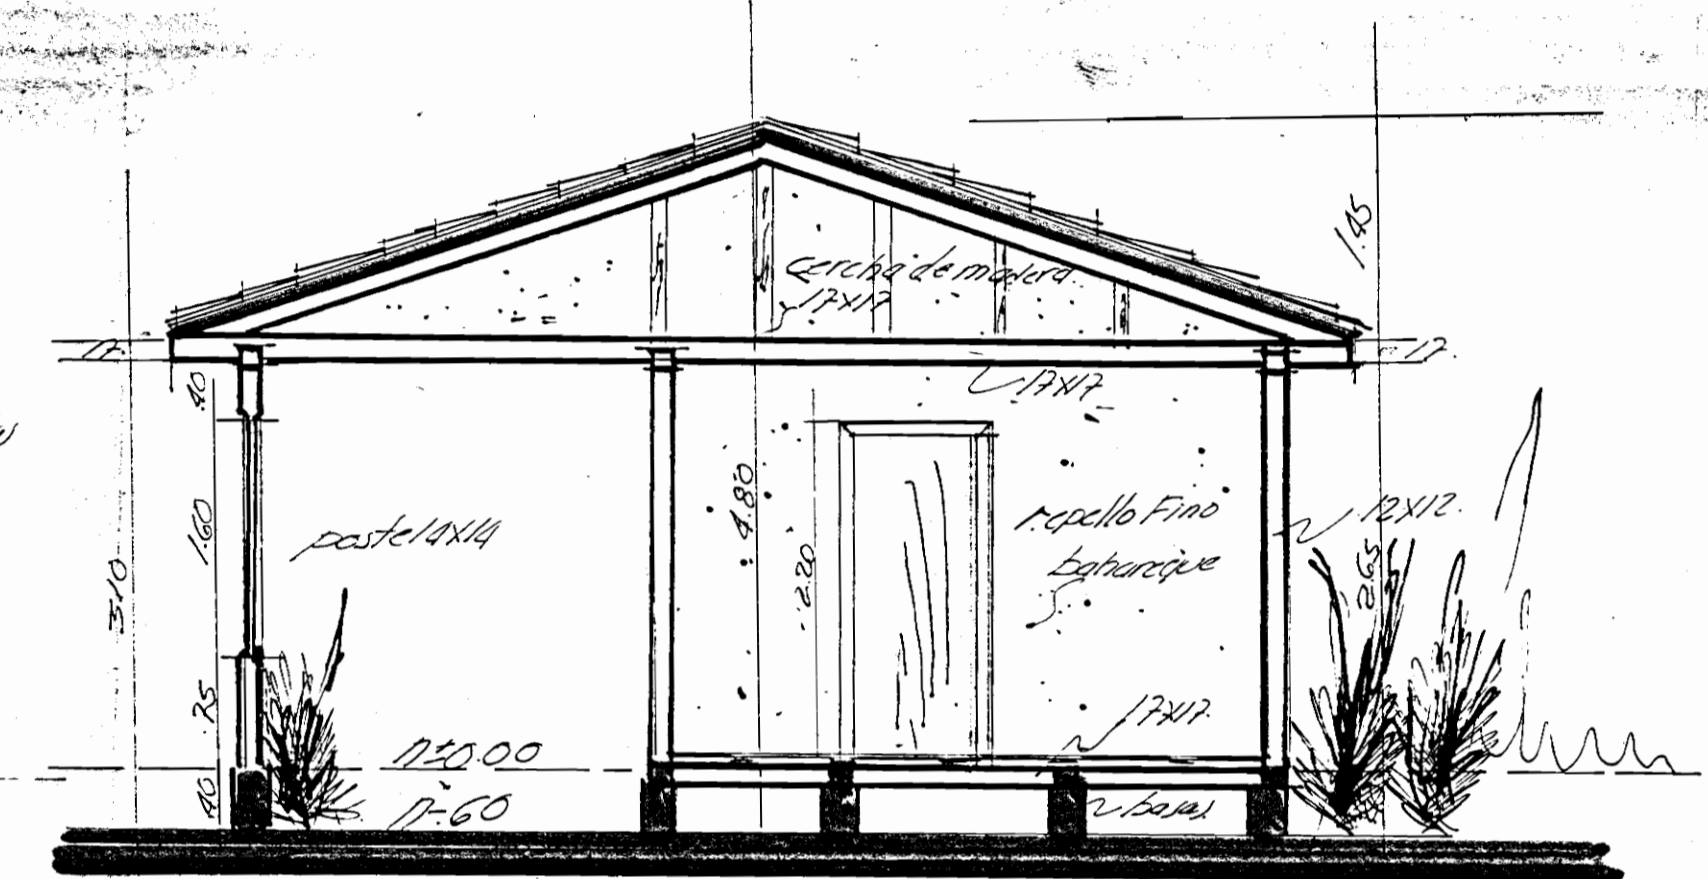


Corte Lateral B-B ESC 1:50

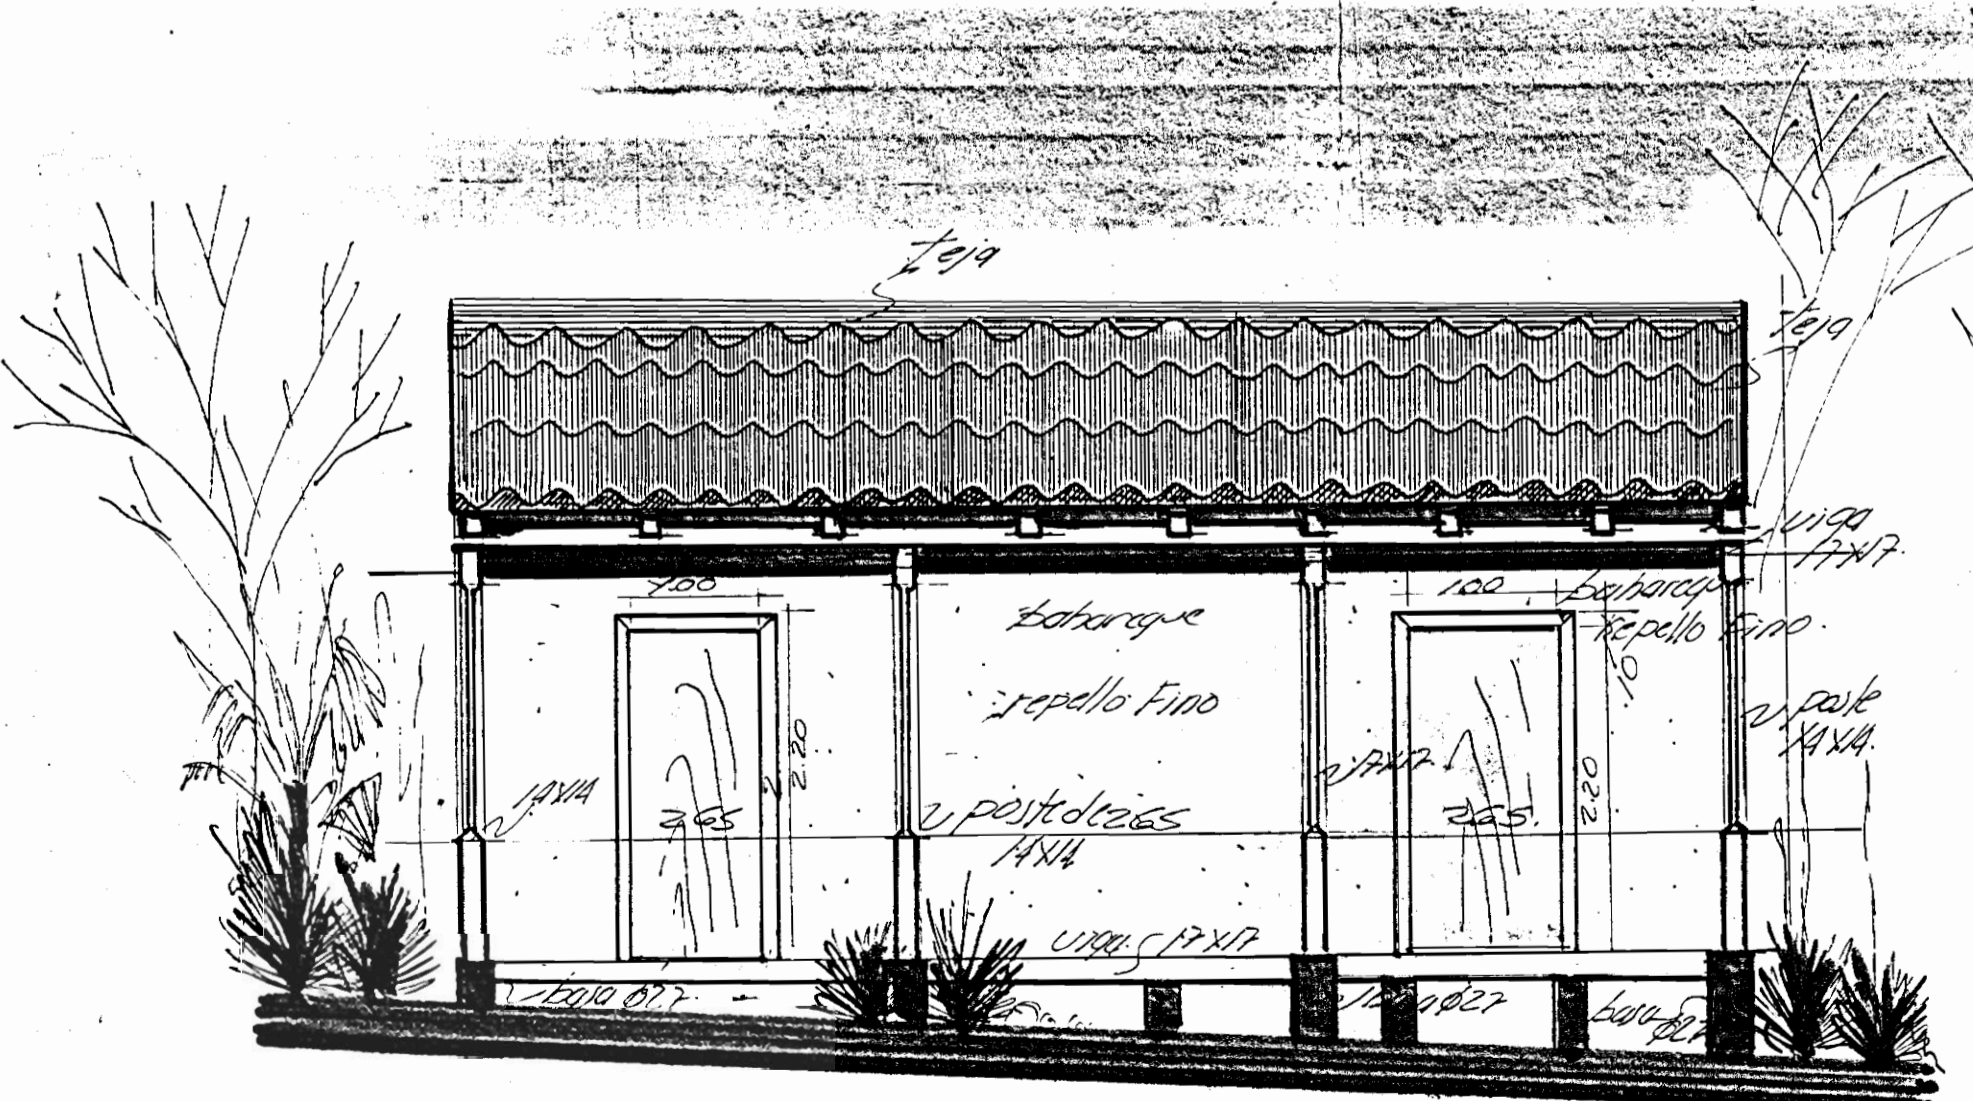

Fachada Frontal ESC 1:50

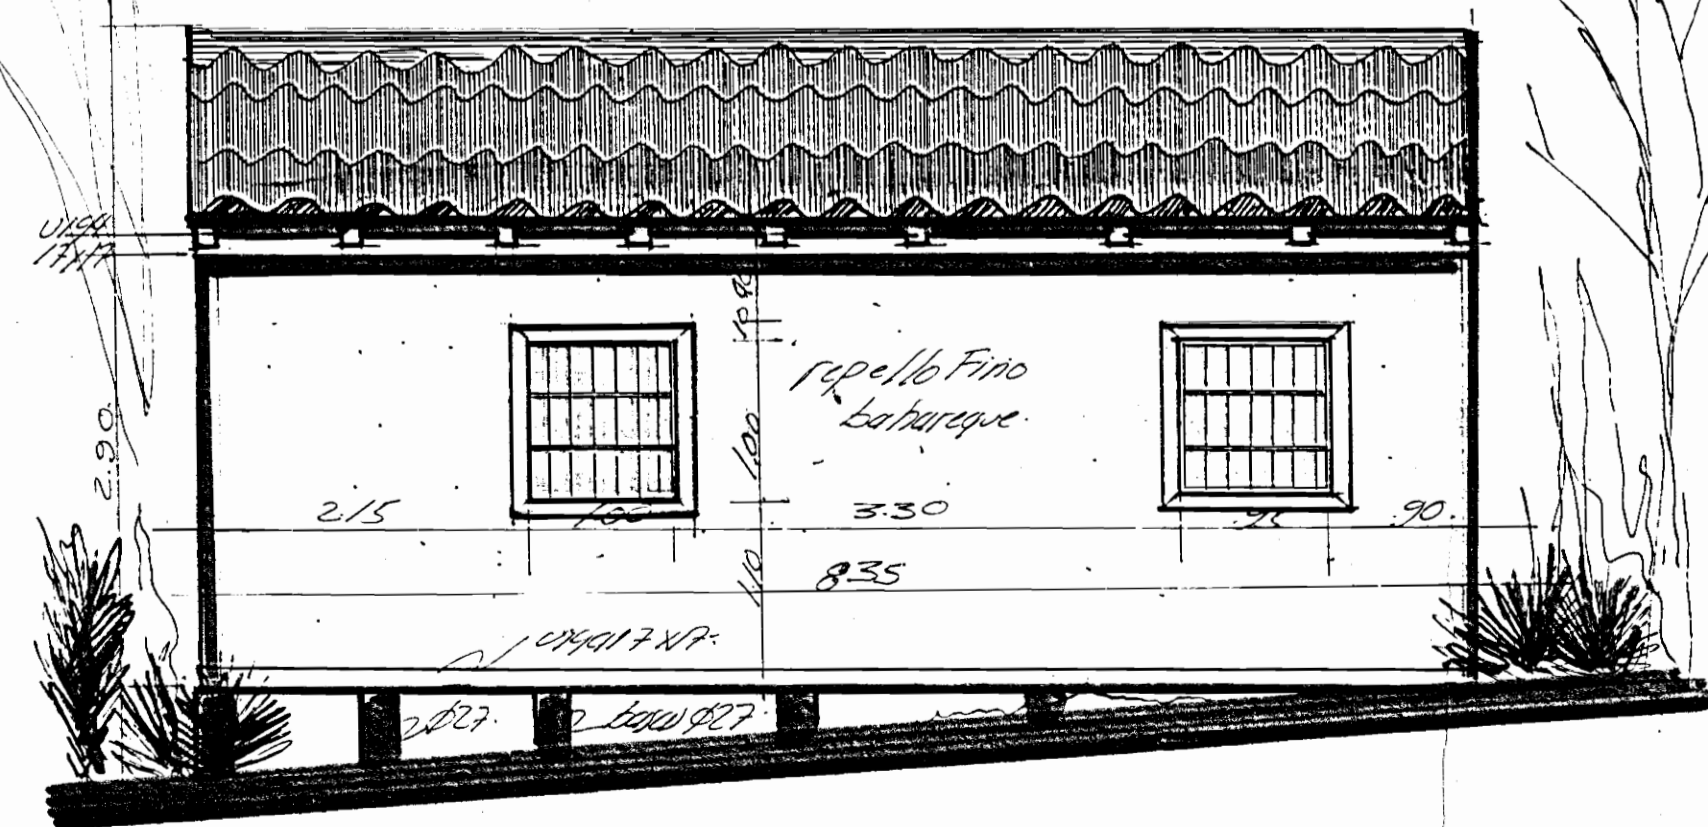

Fachada Posterior ESC 1:50

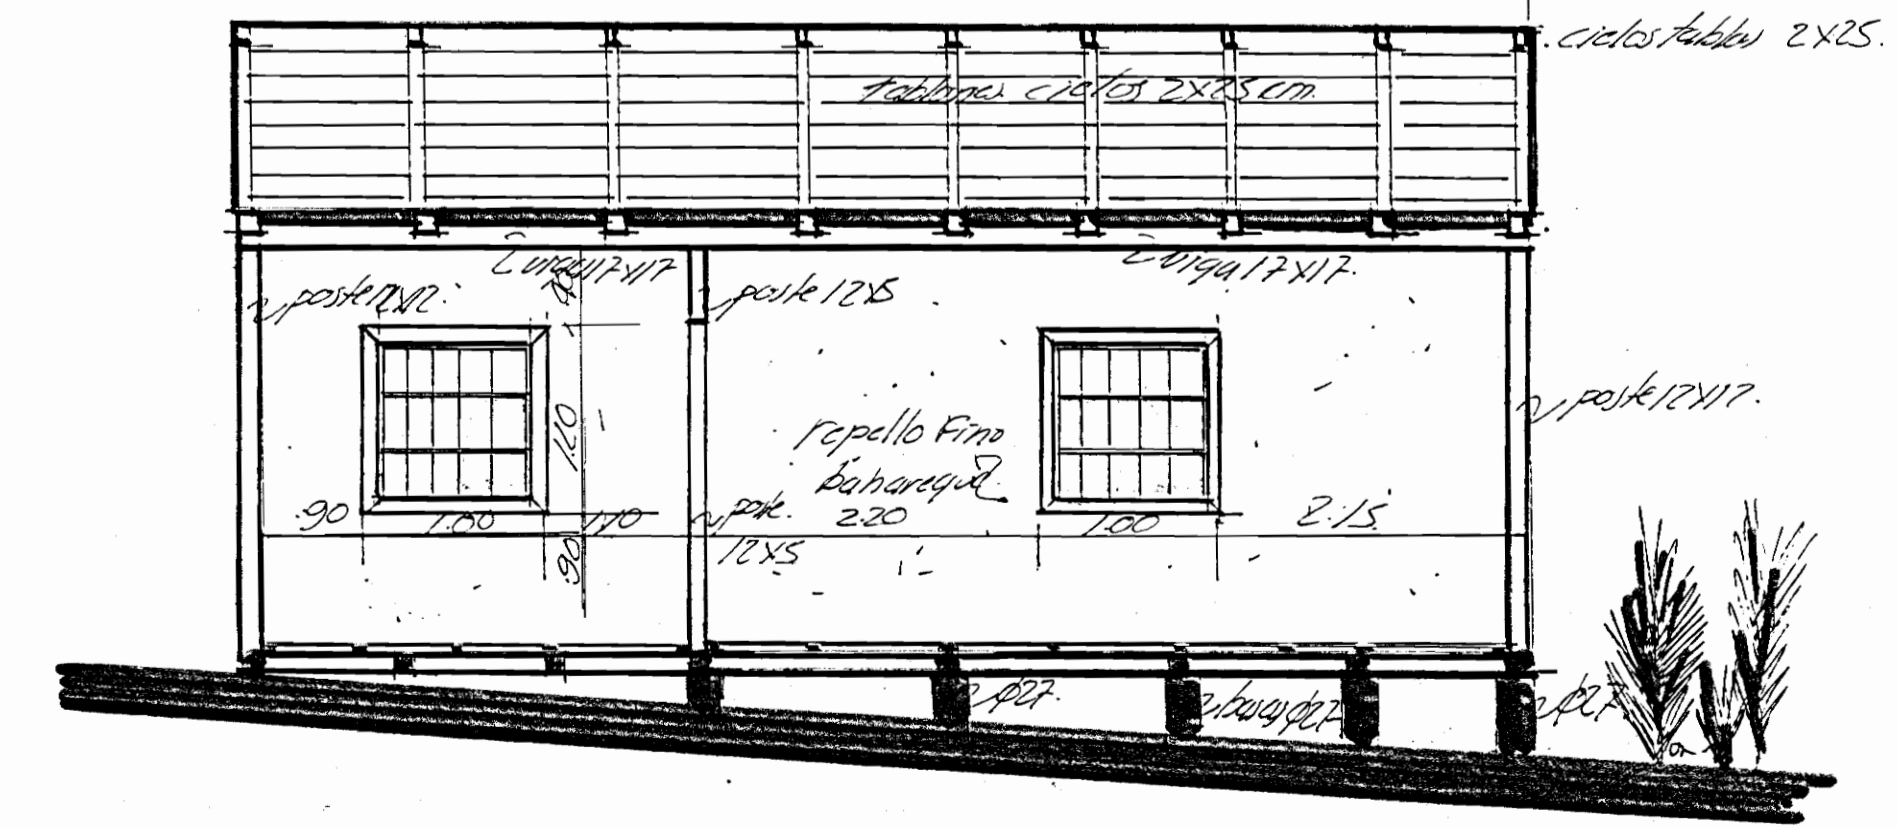

Corte A-A ESC 1:50

Proyecto:
El Refugio - Perez Zeledon

Propietario:

Provincia	Canton	Distrito
-----------	--------	----------

Arquitecto
Abel Brenes Beito

Dibujante: Iván Florido E

Profesional Responsable
Ing. Abel Brenes Beito
Firma:

Contenido:
Planta, Fachadas, Cortes

Escala	Fecha	Lamina
Indicada	Abril/88	2