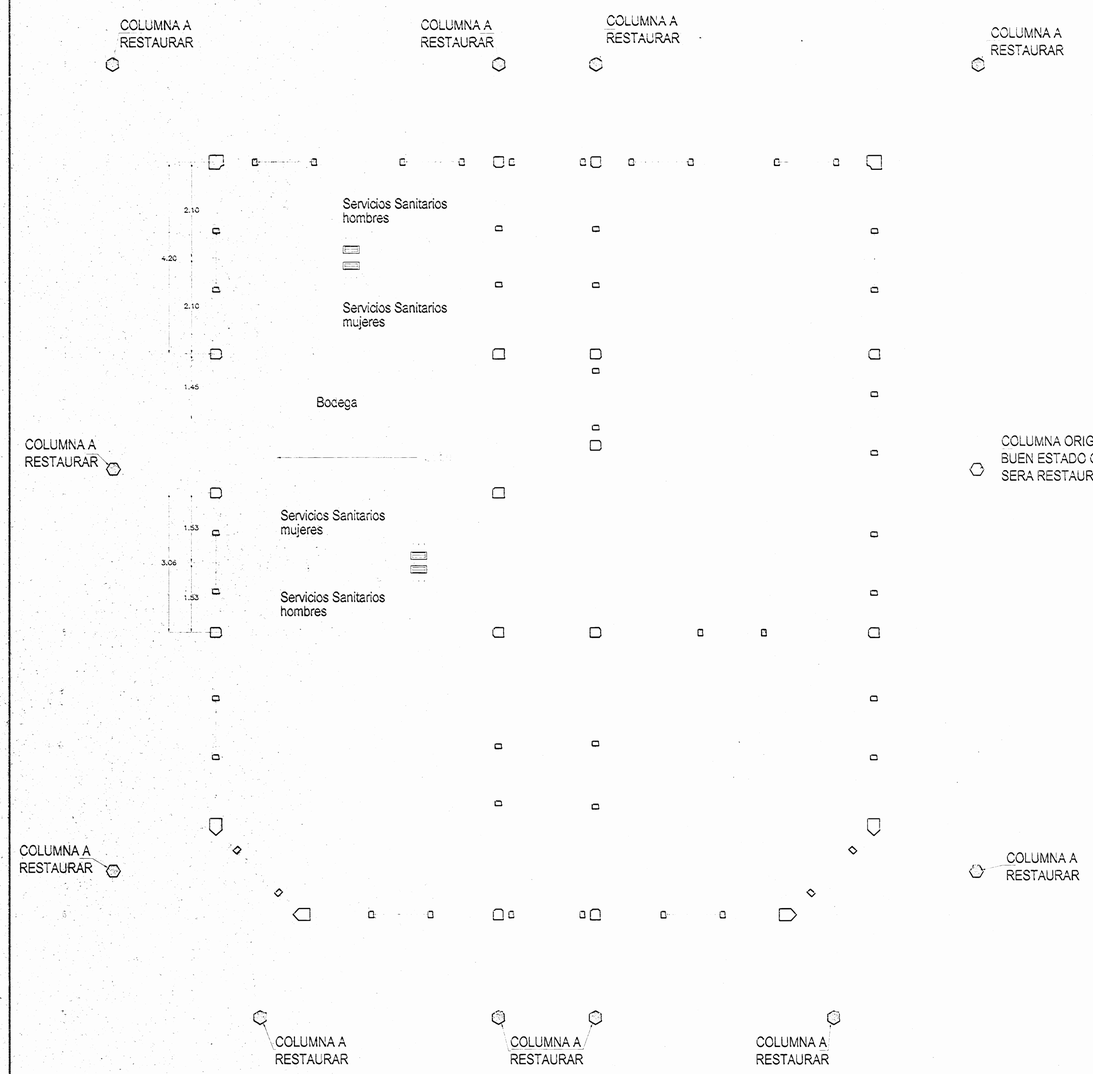

PLANTA DISTRIBUCION COLUMNAS A RESTAURAR ESC. 1:50

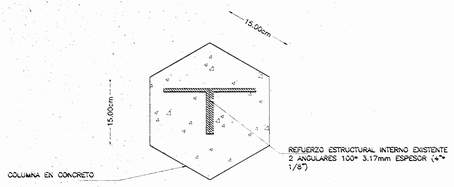

DETALLE DE COLUMNA A RESTAURAR ESCALA 1: 5

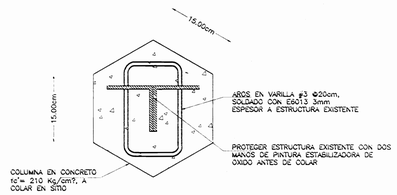

DETALLE DE COLUMNA RESTAURADA ESCALA 1: 5

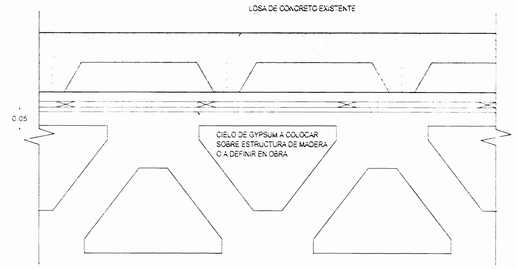

DETALLE DE VIGA CARGADOR SIN ESCALA

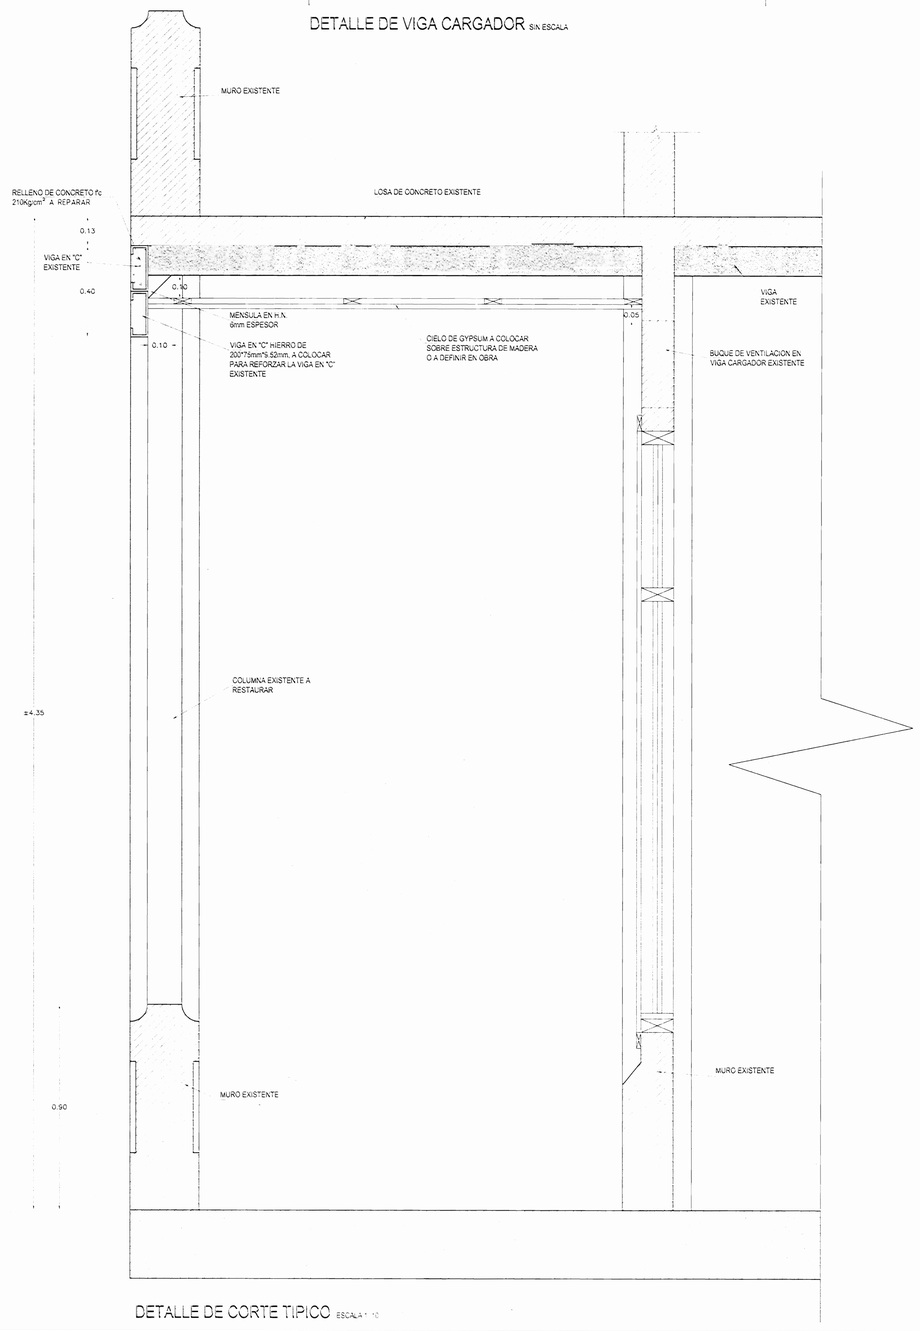

DETALLE DE CORTE TIPICO ESCALA 1: 10

OFICINA CENTRAL PARA EL VISADO DE PLANOS DE CONSTRUCCION

PROYECTO.
RESTAURACION
CAPITANIA DE PUNTARENAS
II ETAPA

PROPIETARIO.
GOBIERNO DE COSTA RICA
INSTITUTO COSTARRICENSE DE PUERTOS DEL PACIFICO

PROVINCIA	CANTON	DISTRITO
PUNTARENAS	PUNTARENAS	CENTRO

RESTAURACION
COLUMNAS Y VIGAS

DIBUJANTE

PROFESIONAL RESPONSABLE DEL DISEÑO
NOMBRE ING. RANDALL PEREZ CASTILLO
FIRMA
Reg. IC - 7100

PROFESIONAL RESPONSABLE DIRECCION TECNICA
NOMBRE ING. RANDALL PEREZ CASTILLO
FIRMA
Reg. IC - 7100

INFORMACION REGISTRO PUBLICO
PROPIETARIO GOBIERNO DE COSTA RICA
CATASTRO P-889847-90
FOLIO REAL PROTOCOLO T F

CONTENIDO:

PLANTA DE DISTRIBUCION COLUMNAS A RESTAURAR
DETALLES

ESCALA	FECHA	LAMINA
INDICADA	ENERO 2008	EST-01
CONSECUTIVO DE LAMINA		01 / 01