




**FACHADA PRINCIPAL OESTE - ESTADO ACTUAL** ESCALA : 1:50

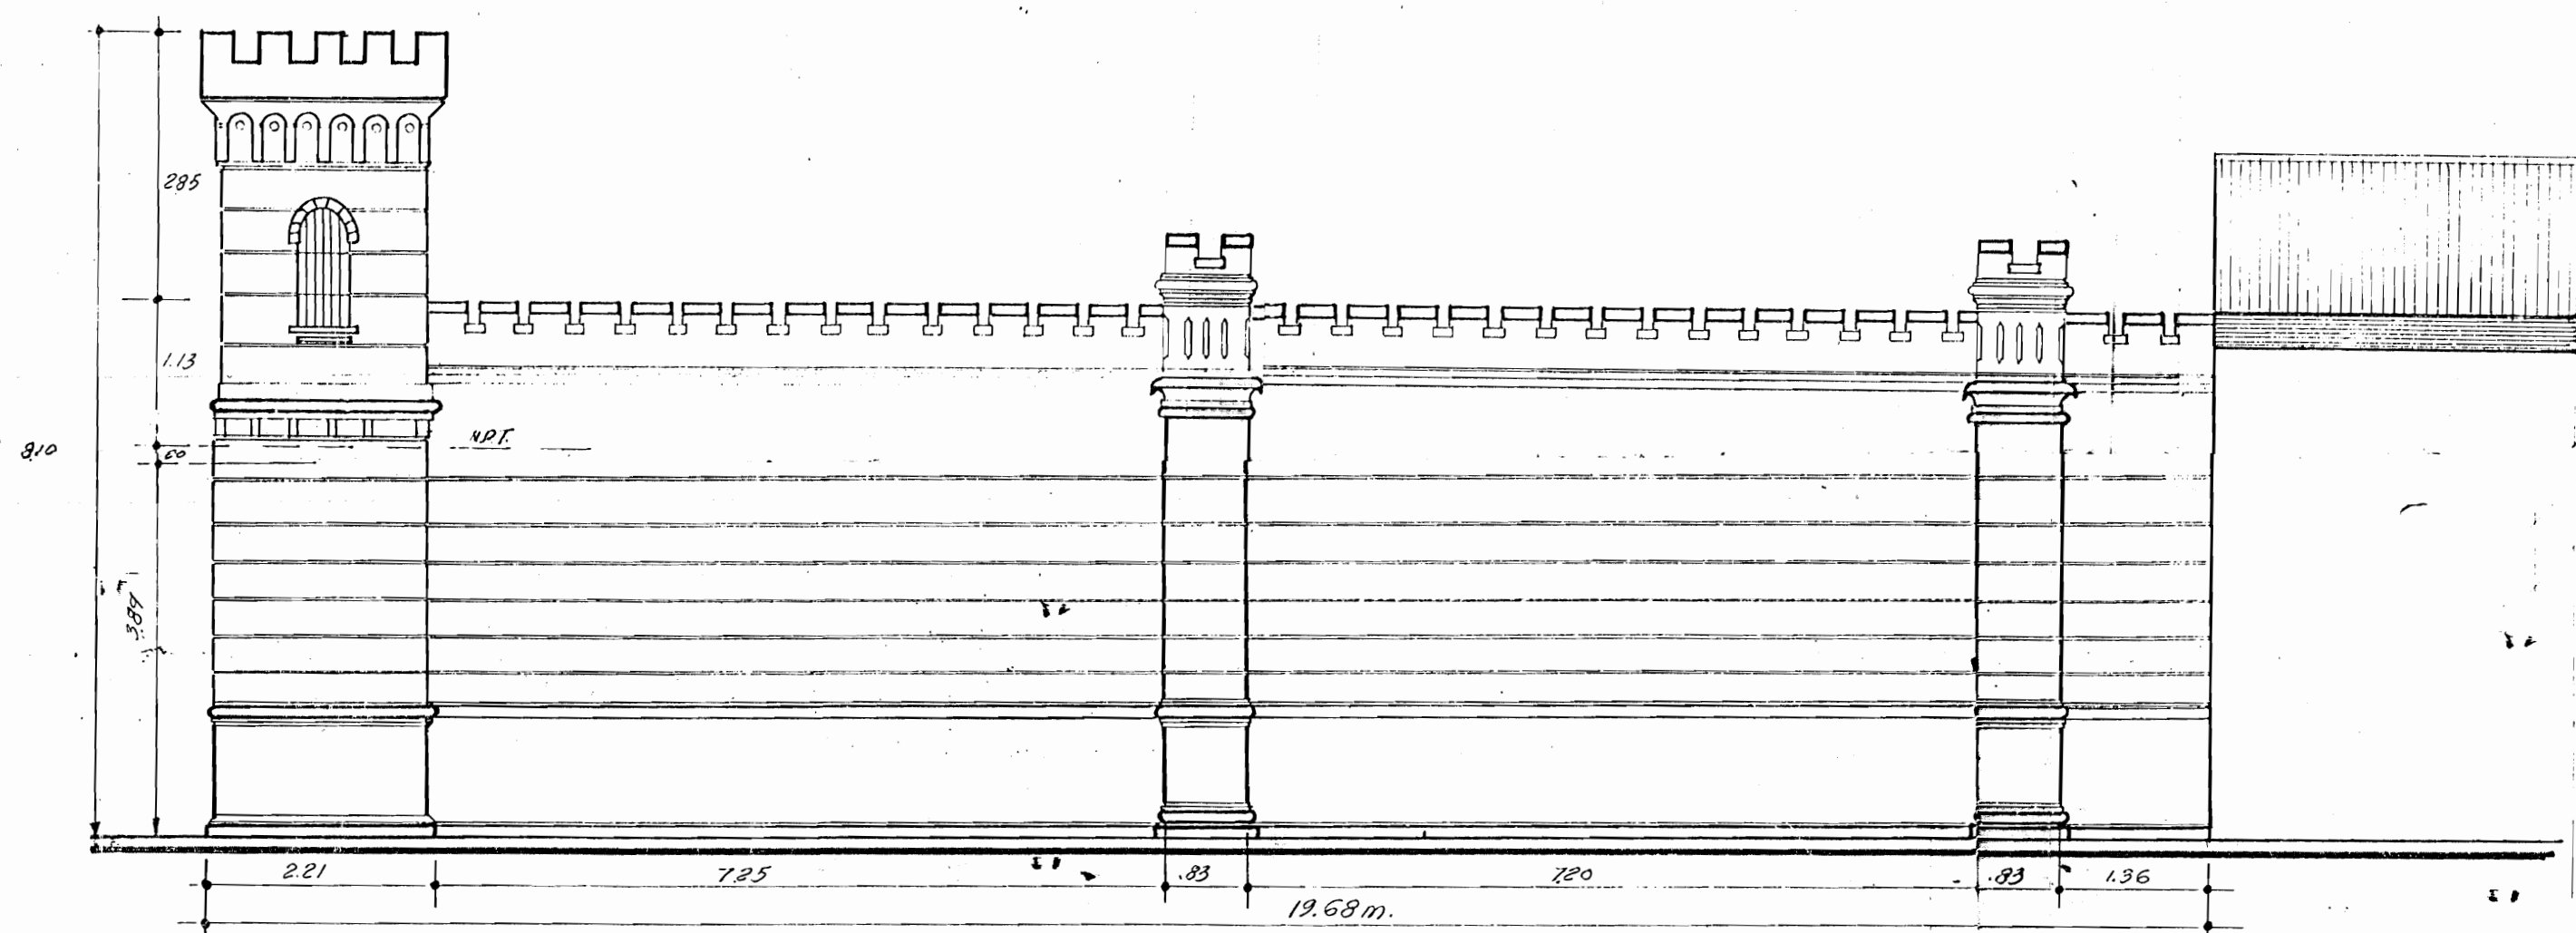

**FACHADA LATERAL SUR - ESTADO ACTUAL** ESCALA : 1:50

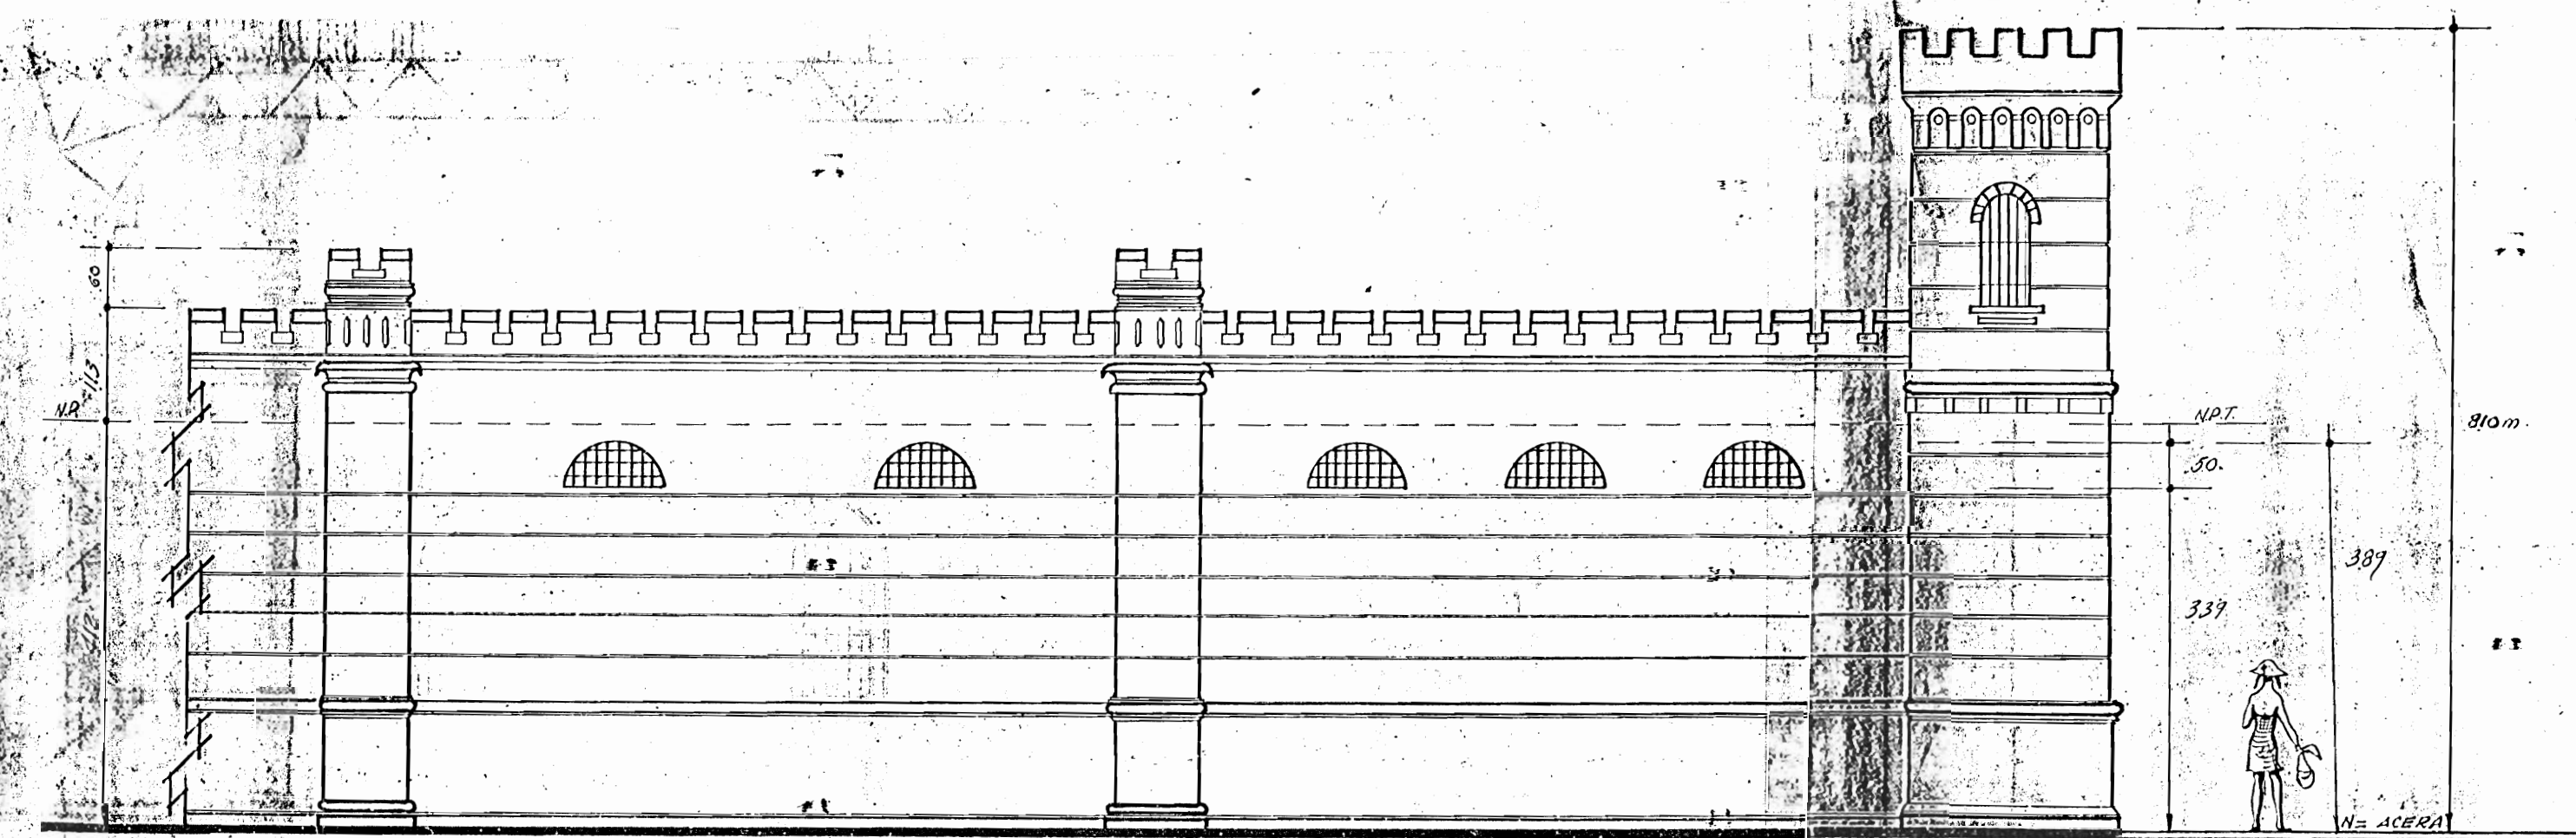


**FACHADA LATERAL - ESTADO ACTUAL** ESCALA : 1:50

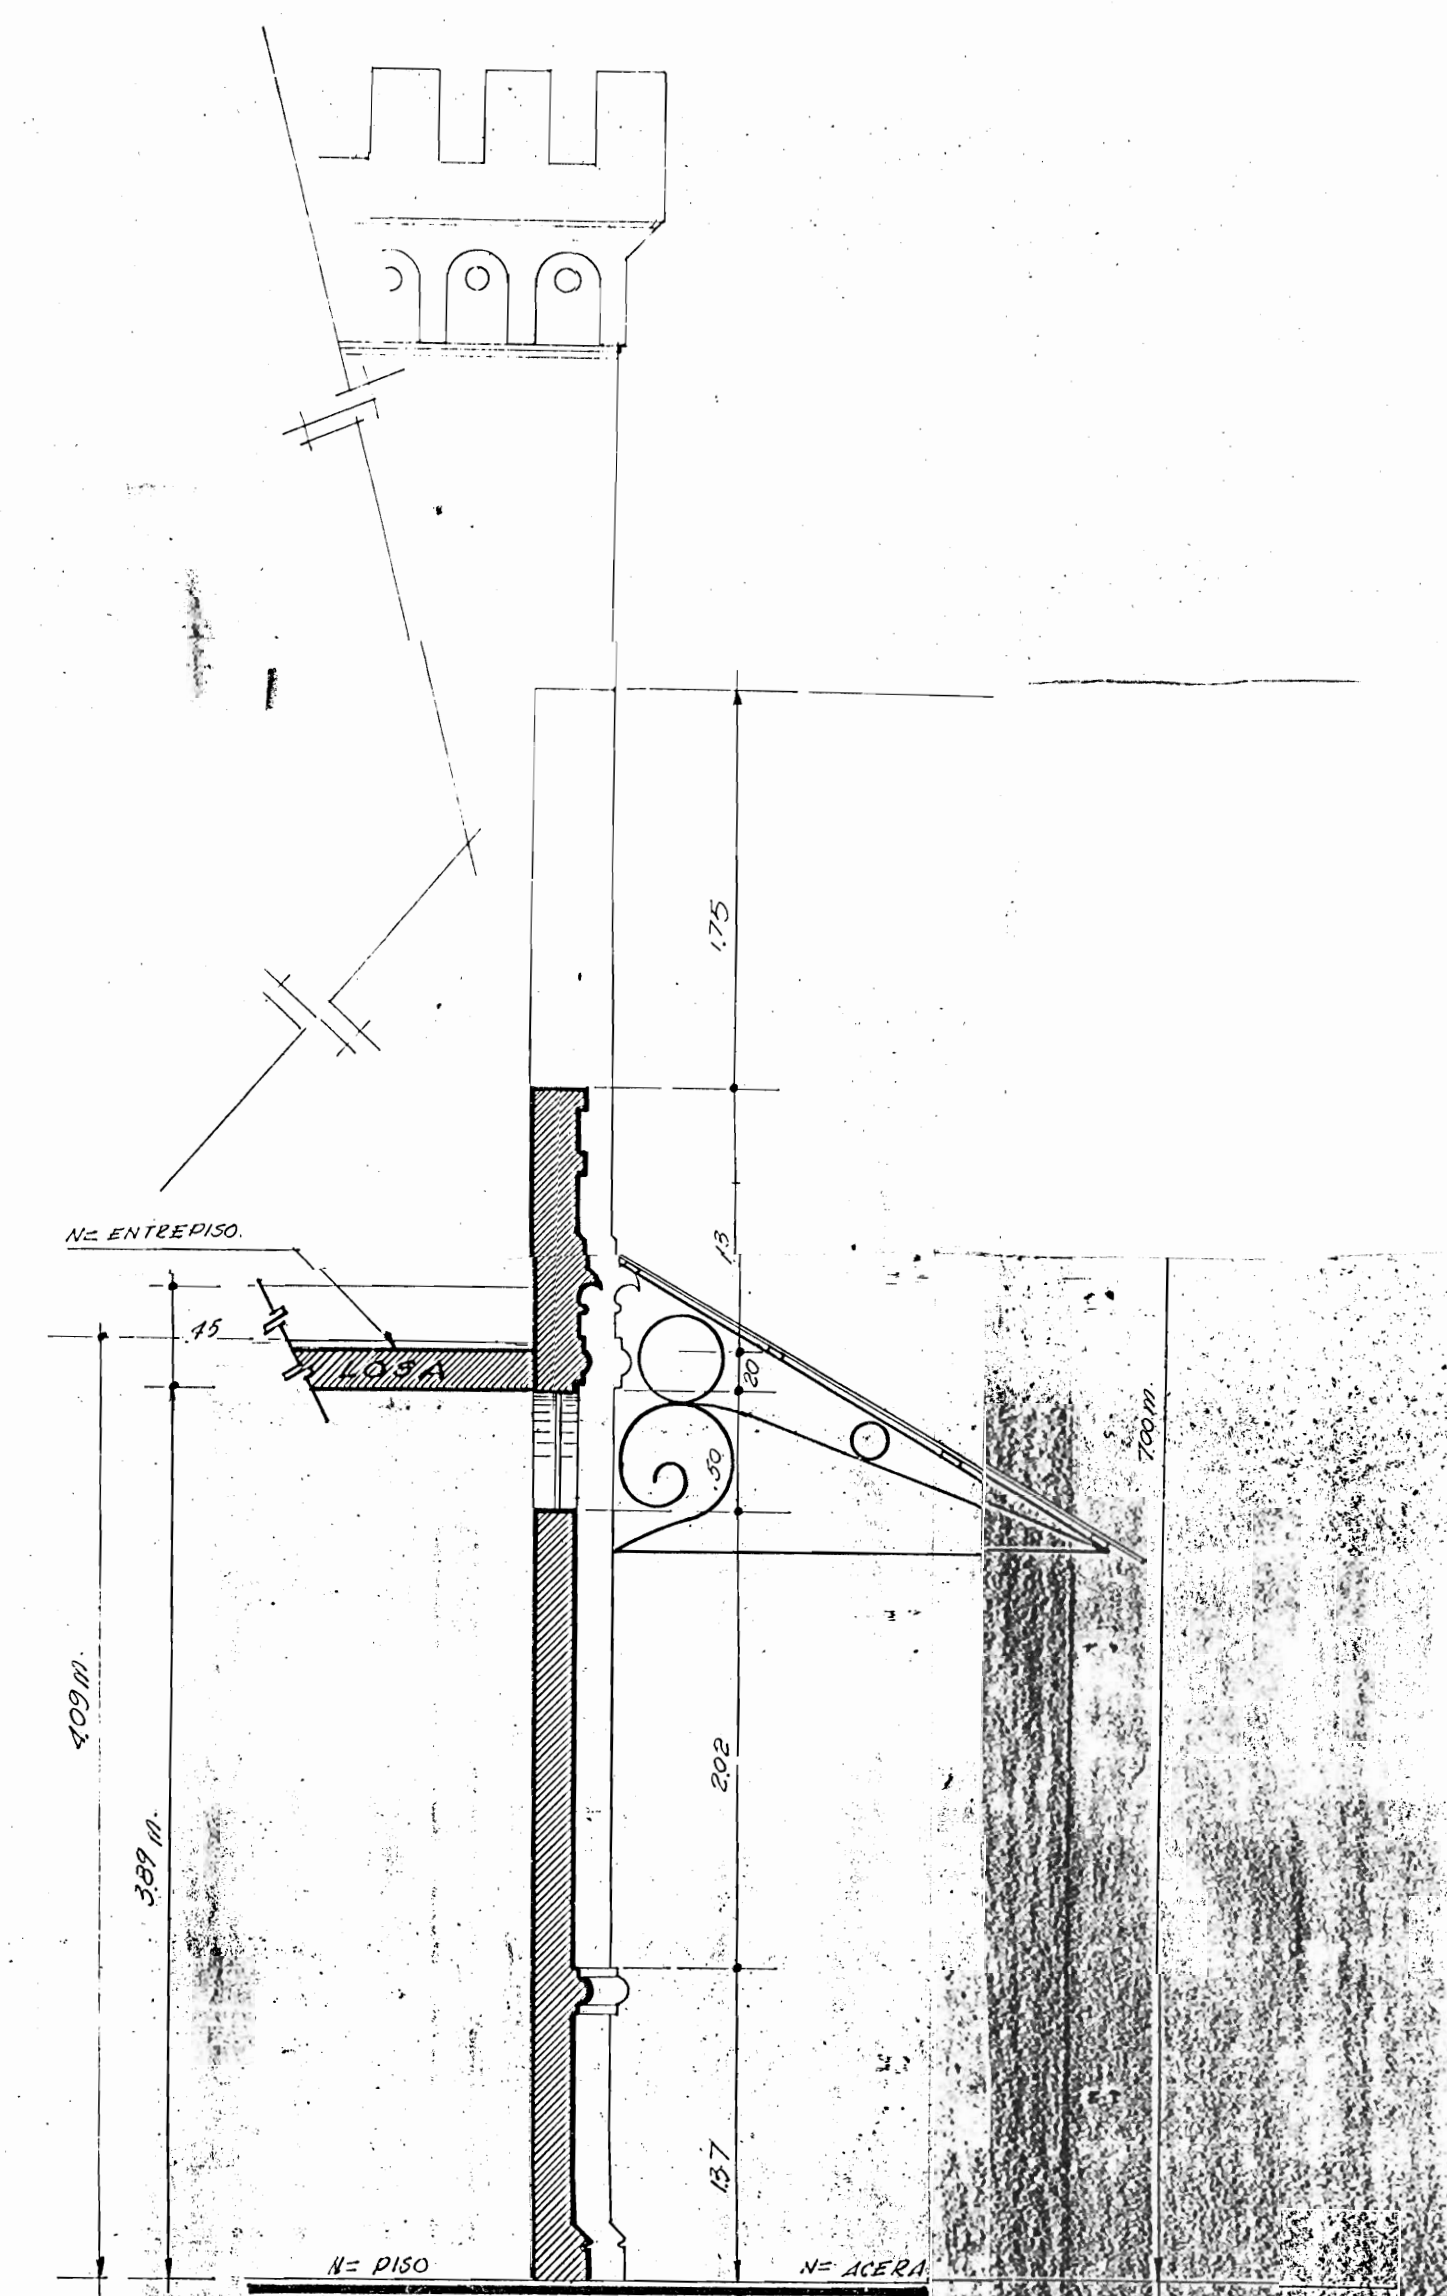


**CORTE TIPICO DE PARED** ESCALA: 1:25

Cuartel (Puntarenas)




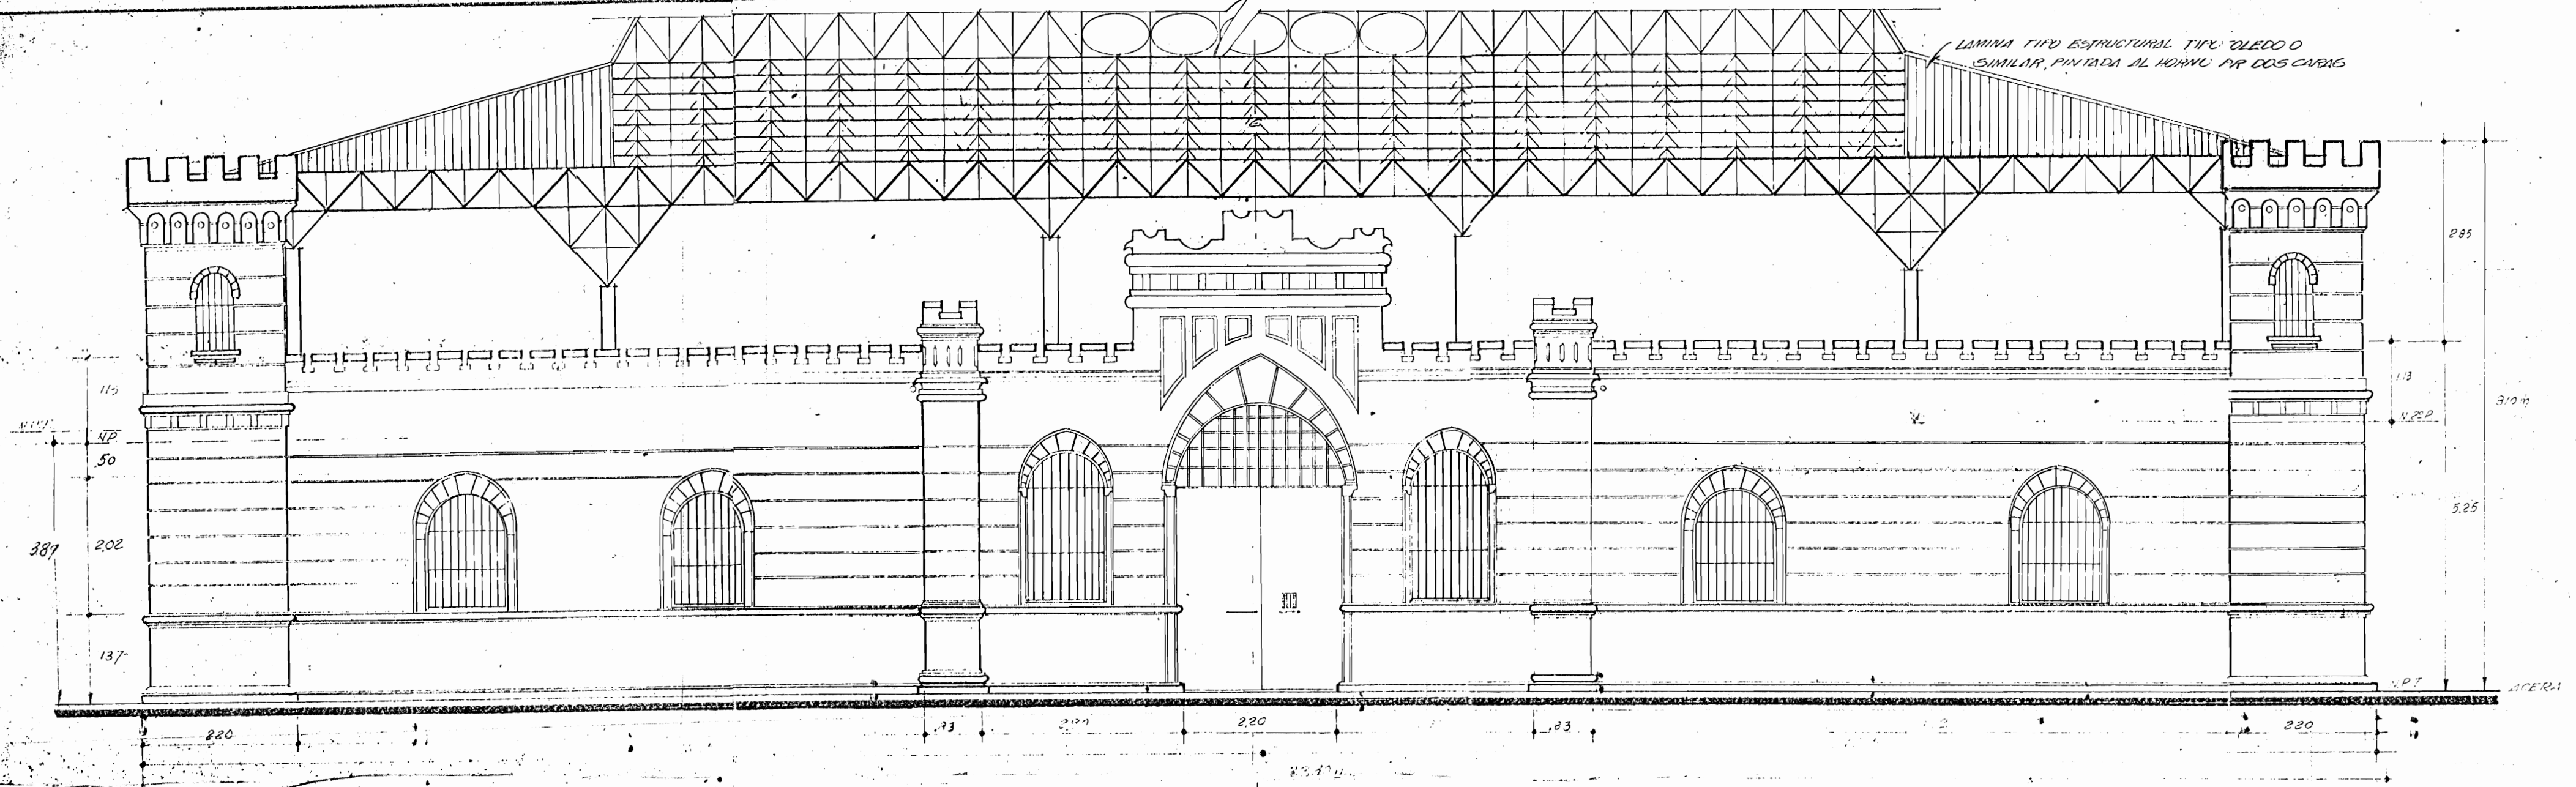


FACHADA PRINCIPAL OESTE - ESTADO ACTUAL ESCALA : 1:8 50

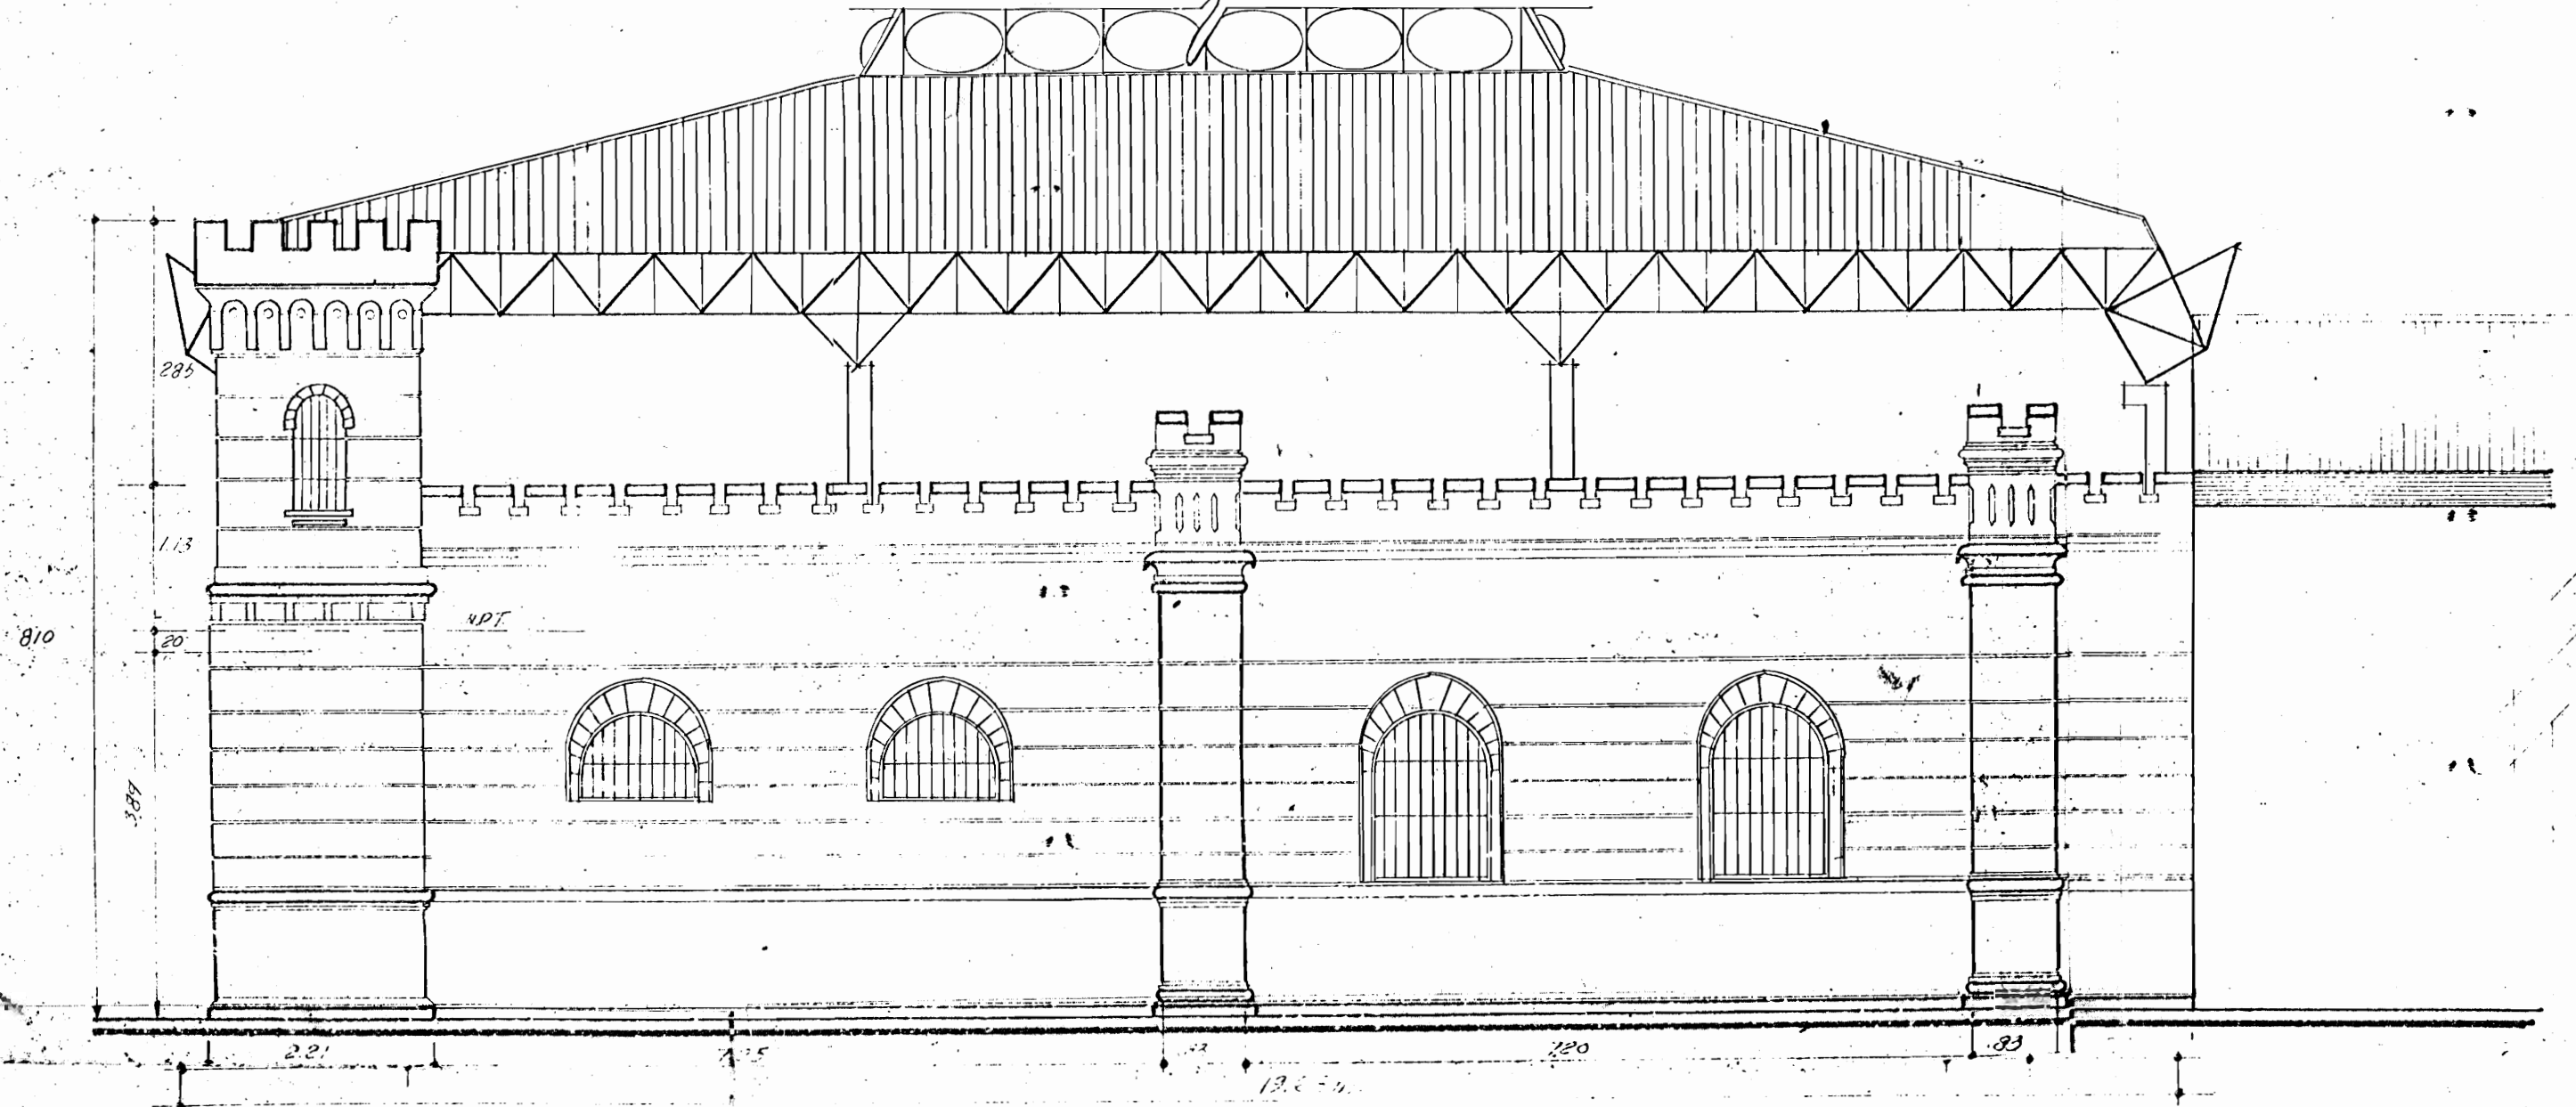

FACHADA LATERAL SUR - ESTADO ACTUAL ESCALA : 1:8 50

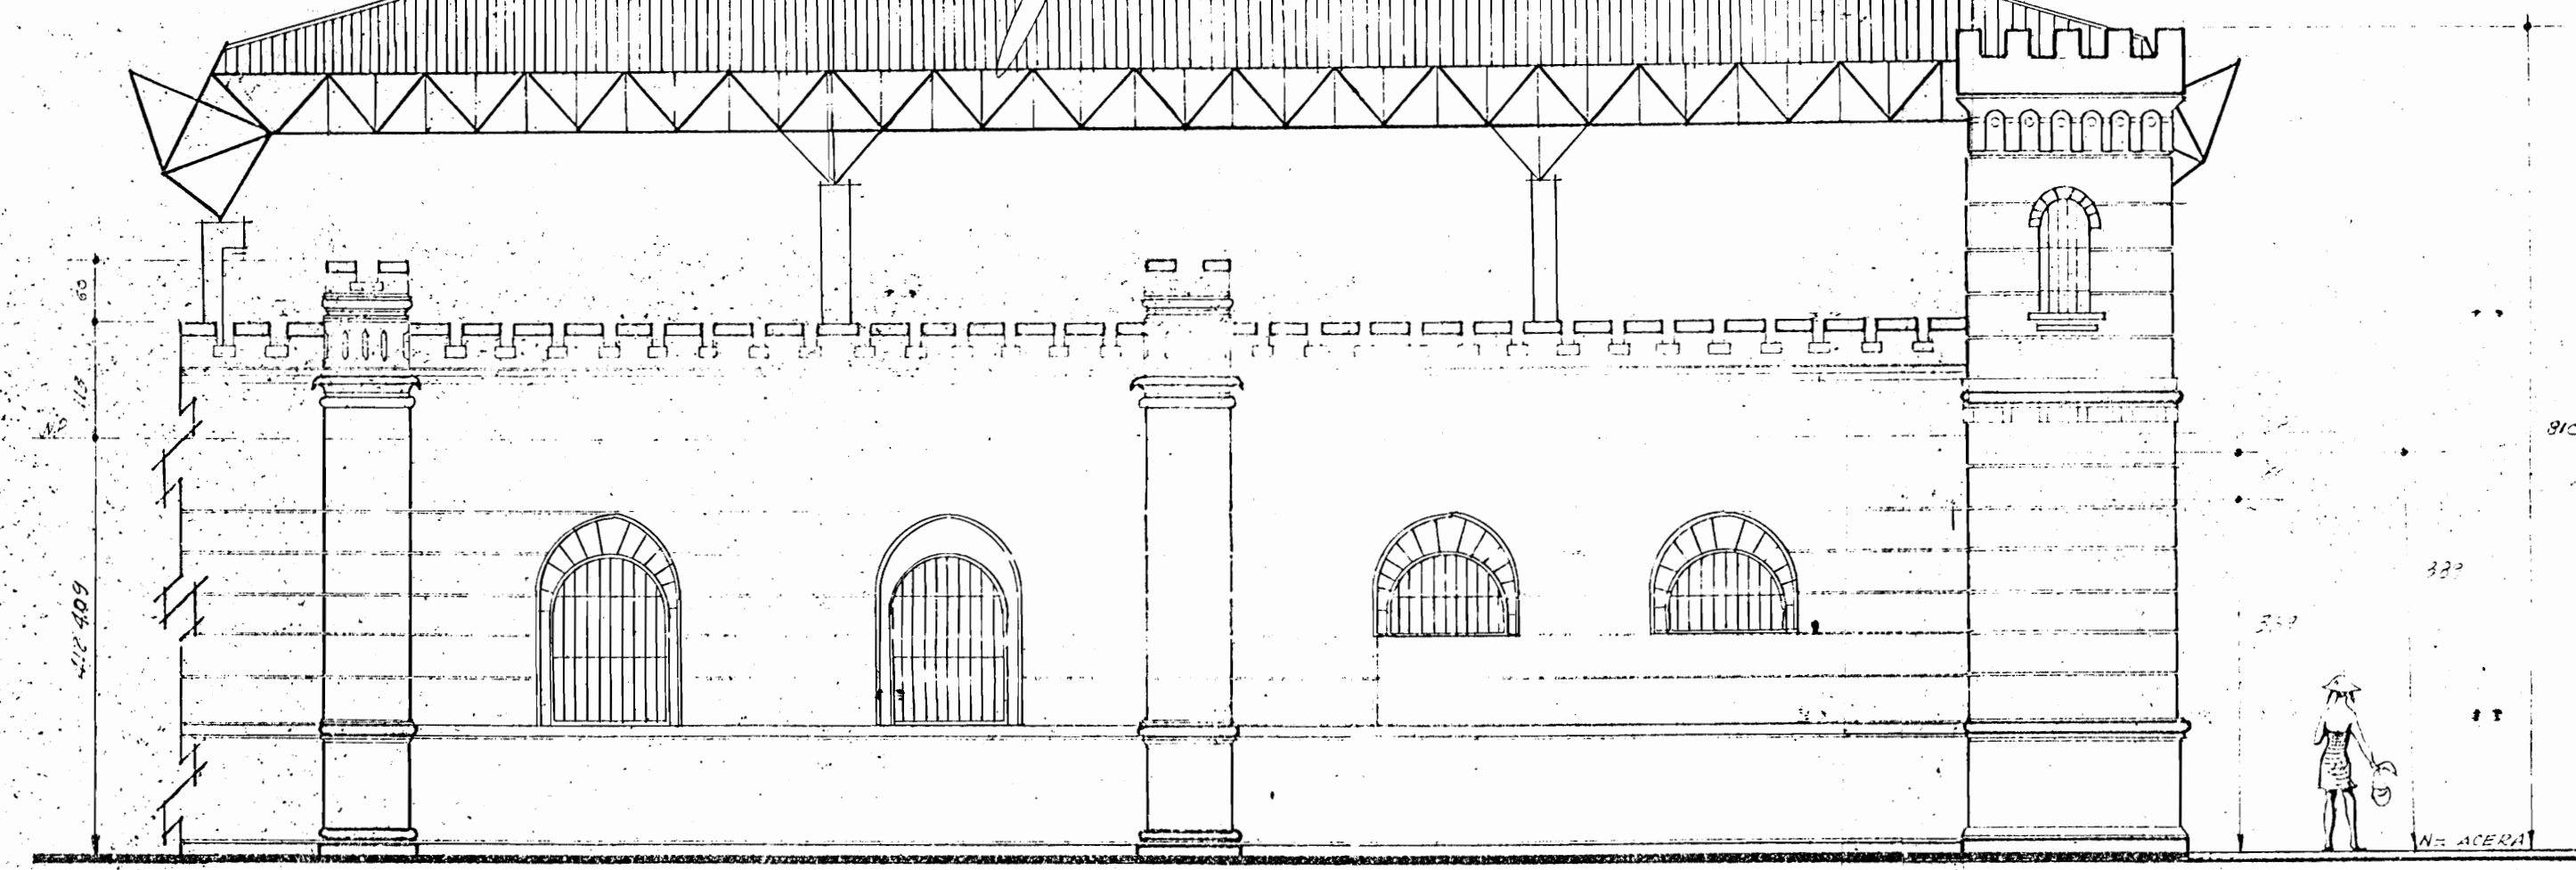

FACHADA LATERAL - ESTADO ACTUAL ESCALA : 1:8 50

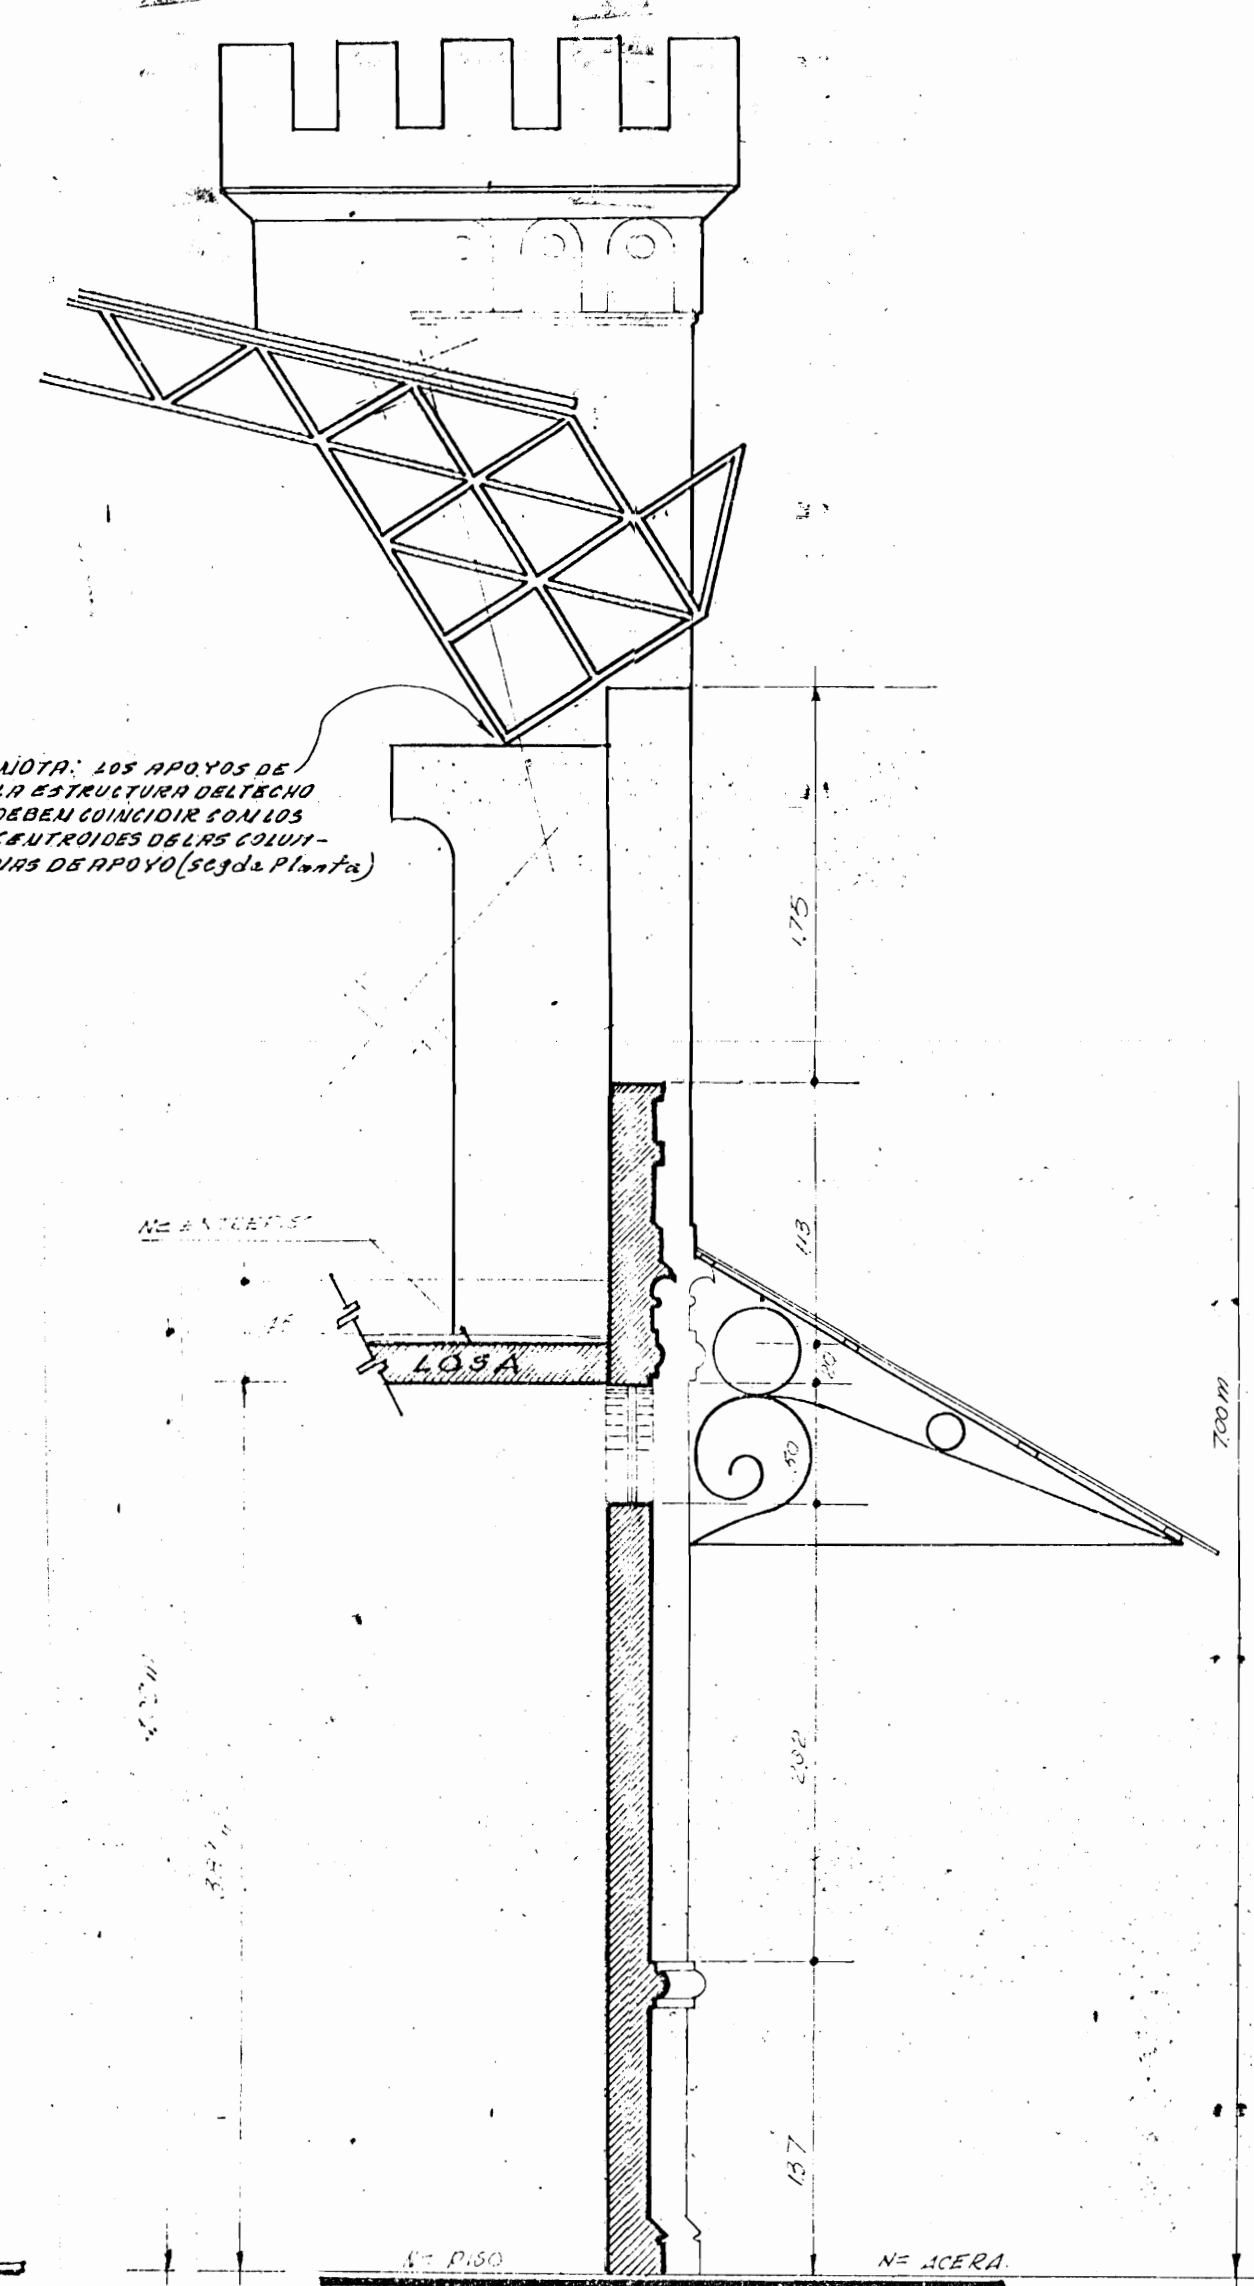

CORTE TIPICO DE PARED Sin Escala

Cuartel (Puntarenas)